


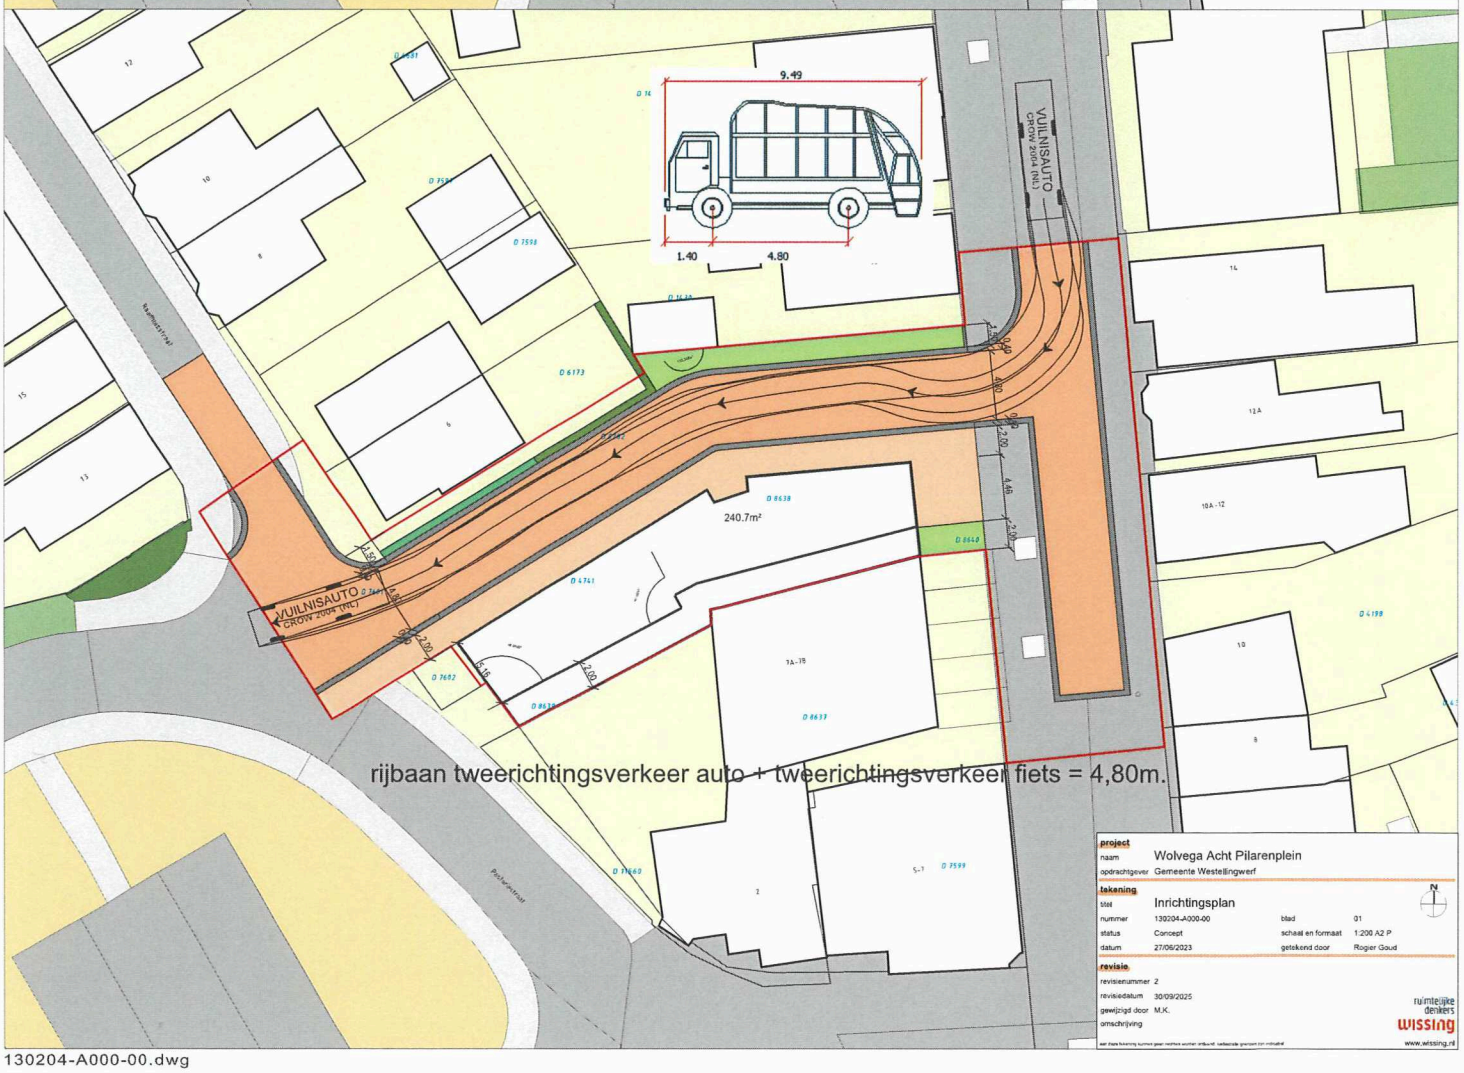

project	
naam	Wolvega Acht Pilarenplein
opdrachtgever	Gemeente Westelingwerf
tekening	
titel	Inrichtingsplan
nummer	130204-A000-00
blad	01
status	Concept
schaal en formaat	1:200 A2 P
datum	27/06/2023
getekend door	Rogier Goud
revisie	
revisienummer	2
revisiedatum	30/09/2025
gewijzigd door	M.K.
omschrijving	

ruimtelijke denkers
WISSING
www.wissing.nl

130204-A000-00.dwg






project	
naam	Wolvega Acht Pilarenplein
opdrachtgever	Gemeente Westellingwerf
tekening	
titel	Inrichtingsplan
nummer	130204-A000-00
blad	01
status	Concept
schaal en formaat	1:200 A2 P
datum	27-6-2023
getekend door	Martijn Kroes
revisie	
revisienummer	2
revisiedatum	9-10-2025
gewijzigd door	M.K.
omschrijving	

ruimtelijke denkers
wissing
www.wissing.nl

130204-A000-00.dwg

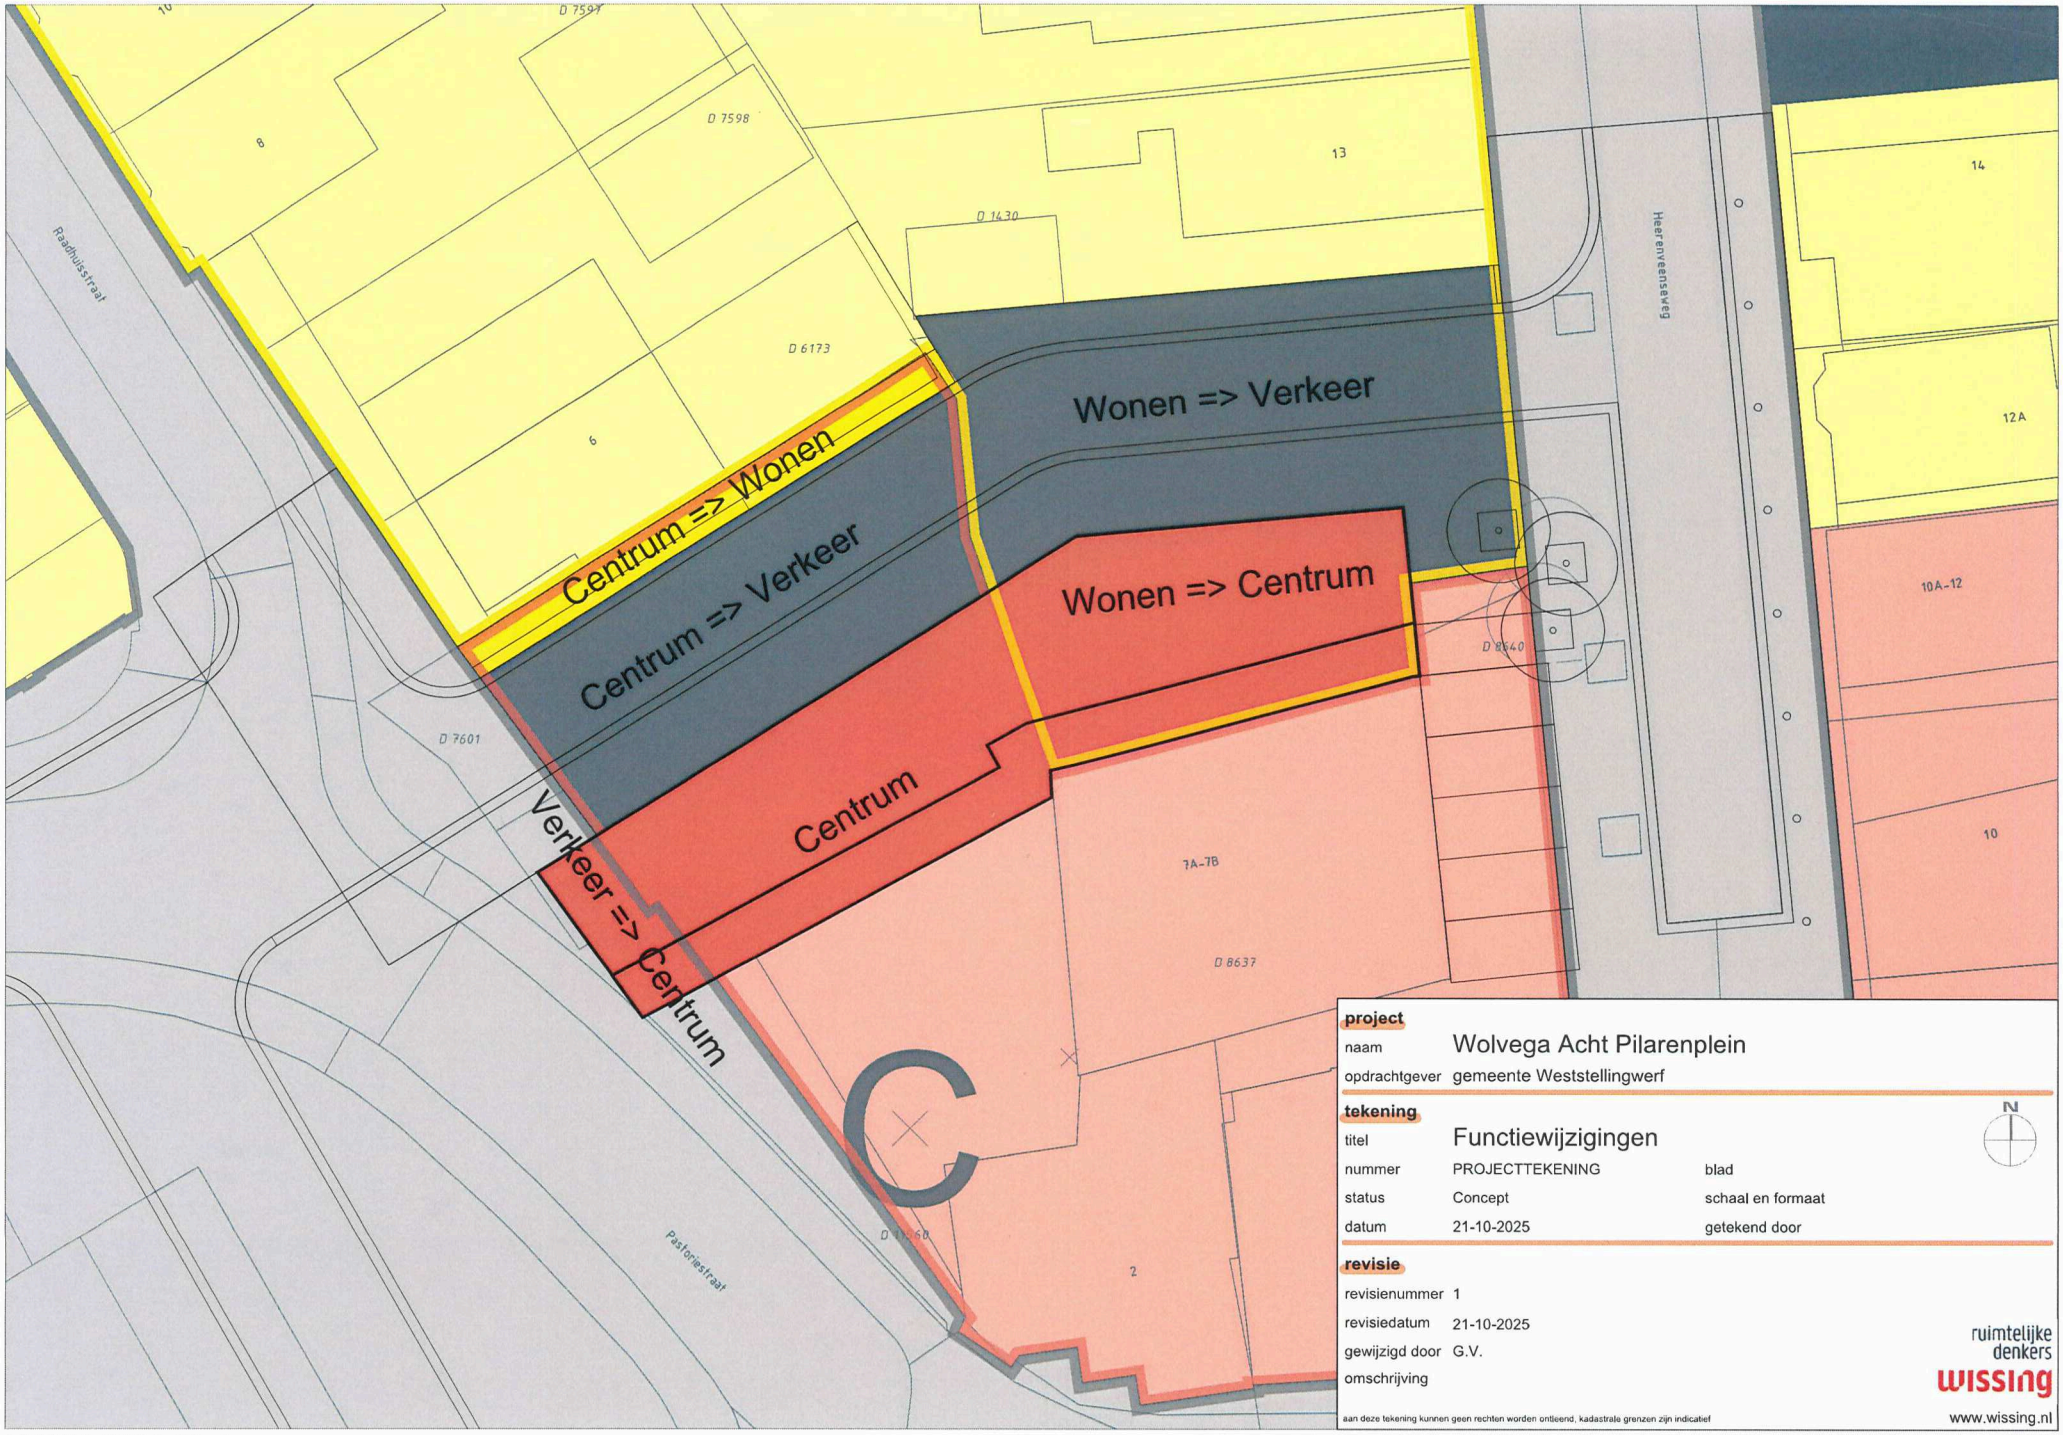

project

naam	Wolvega Acht Pilarenplein
opdrachtgever	gemeente Weststellingwerf

tekening

titel	Functiewijzigingen		
nummer	PROJECTTEKENING	blad	
status	Concept	schaal en formaat	
datum	21-10-2025	getekend door	


revisie


revisienummer	1
revisiedatum	21-10-2025
gewijzigd door	G.V.
omschrijving	

aan deze tekening kunnen geen rechten worden ontleend, kadastrale grenzen zijn indicatief

ruimtelijke denkers
wissing
www.wissing.nl

130204-T004-00.dwg

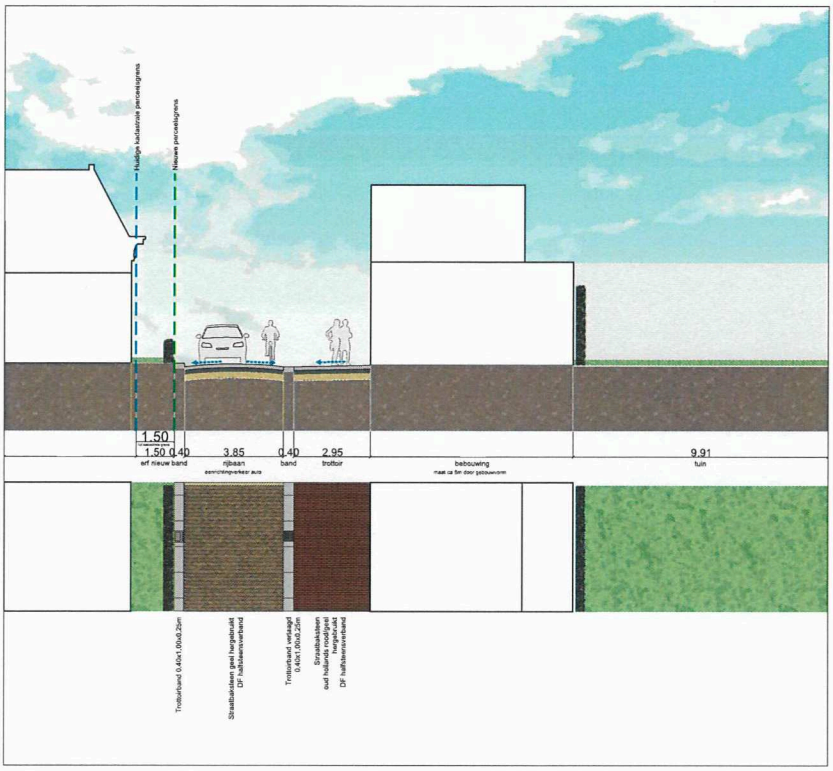

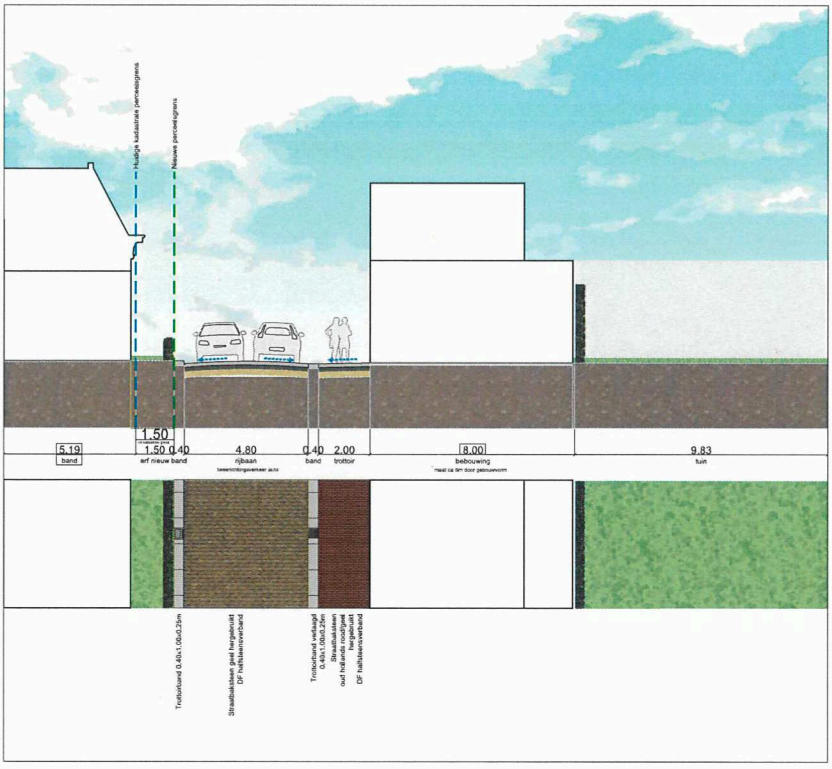



project
naam Wolvega Acht Pilarenplein
opdrachtgever

tekening
titel Profielen
nummer 130204-P001 blad 01
status Concept schaal en formaat 1:200 A3 P
datum 01/10/2025 getekend door Martijn Kroes

revisie
revisienummer 1
revisiedatum 01/10/2025
gewijzigd door M.K.
omschrijving

ruimtelijke denkers
WISSING
www.wissing.nl

130204-P001-00.dwg