


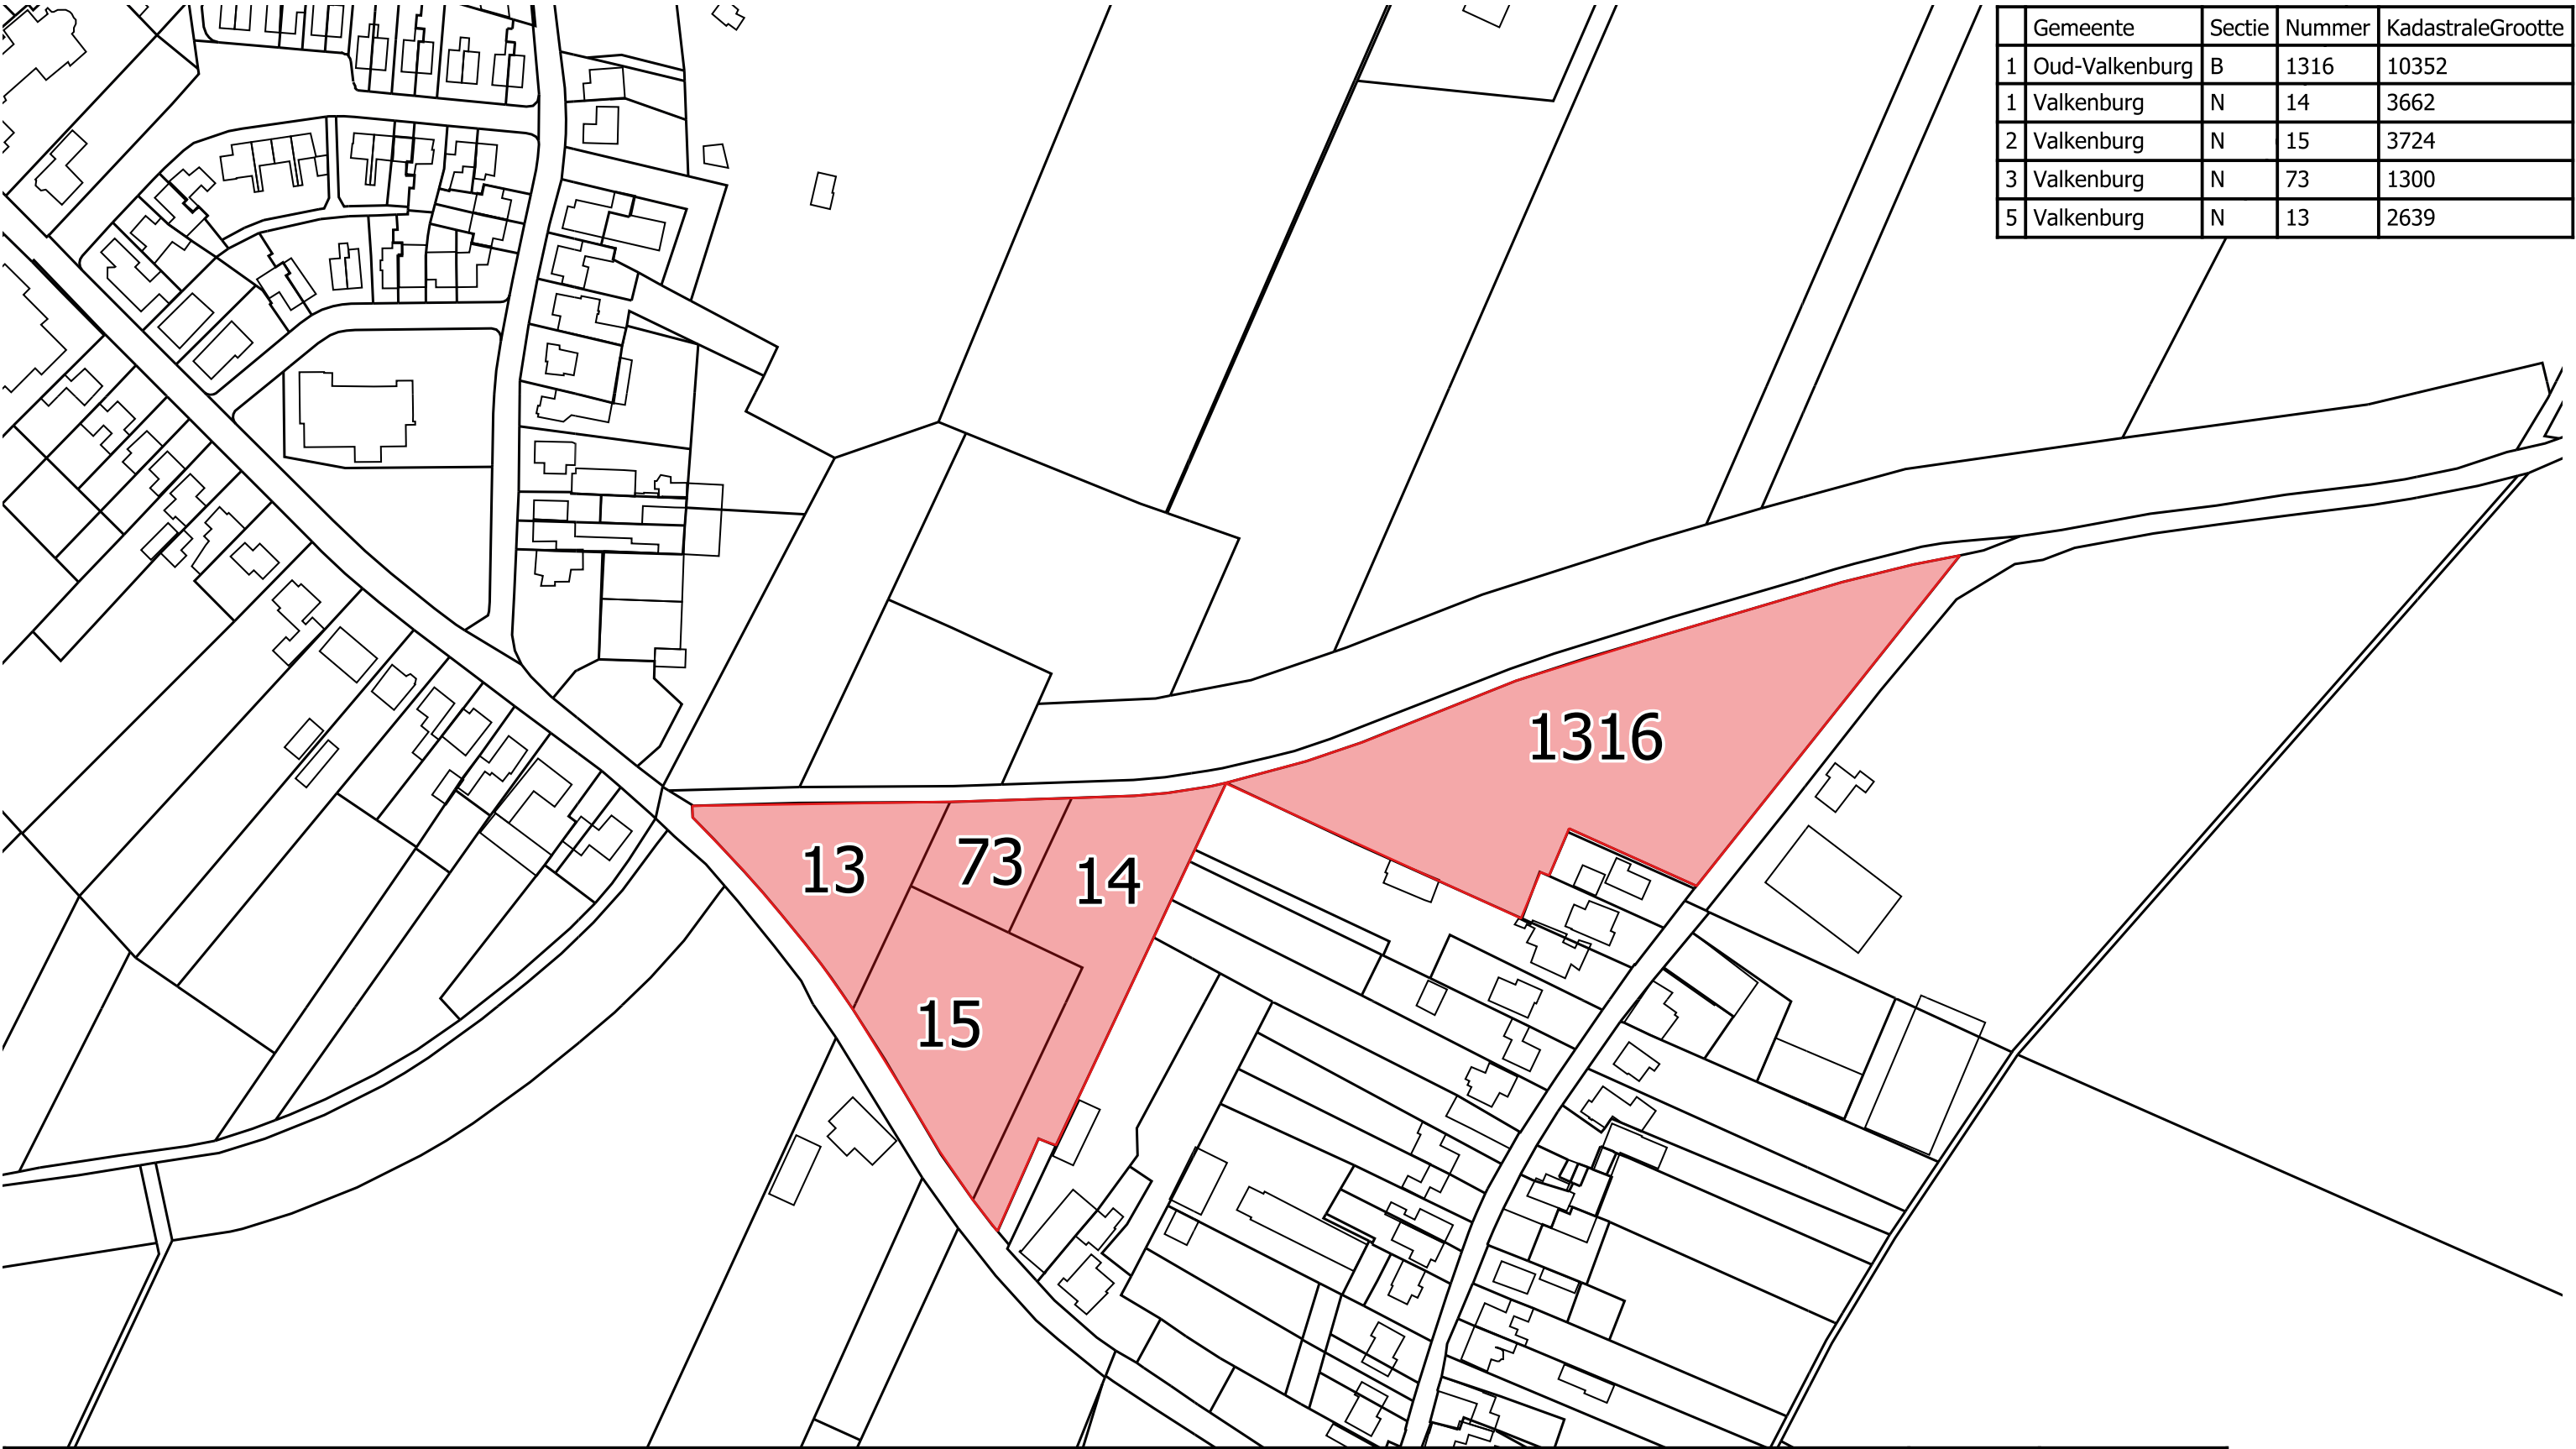

	Gemeente	Sectie	Nummer	KadastraleGrootte
1	Oud-Valkenburg	B	1316	10352
1	Valkenburg	N	14	3662
2	Valkenburg	N	15	3724
3	Valkenburg	N	73	1300
5	Valkenburg	N	13	2639

OPDRACHTGEVER		SCHAAL
Gemeente Valkenburg aan de Geul		1:2000
PROJECTOMSCHRIJVING		FORMAAT
Voorkeursrecht		A3
KAARTTITEL	DATUM	BLAD IN BLADEN
Ontwikkellocatie J gelegen in de kadastrale gemeente Valkenburg Limburg, waarop conform artikel 9.1, eerste lid, aanhef en onder b van de Omgevingswet een voorkeursrecht is gevestigd.	10-12-2025	1 van 1
KAARTNUMMER	STATUS	WIJZ.NR
2025.1.08	Ontwerp	1.0

