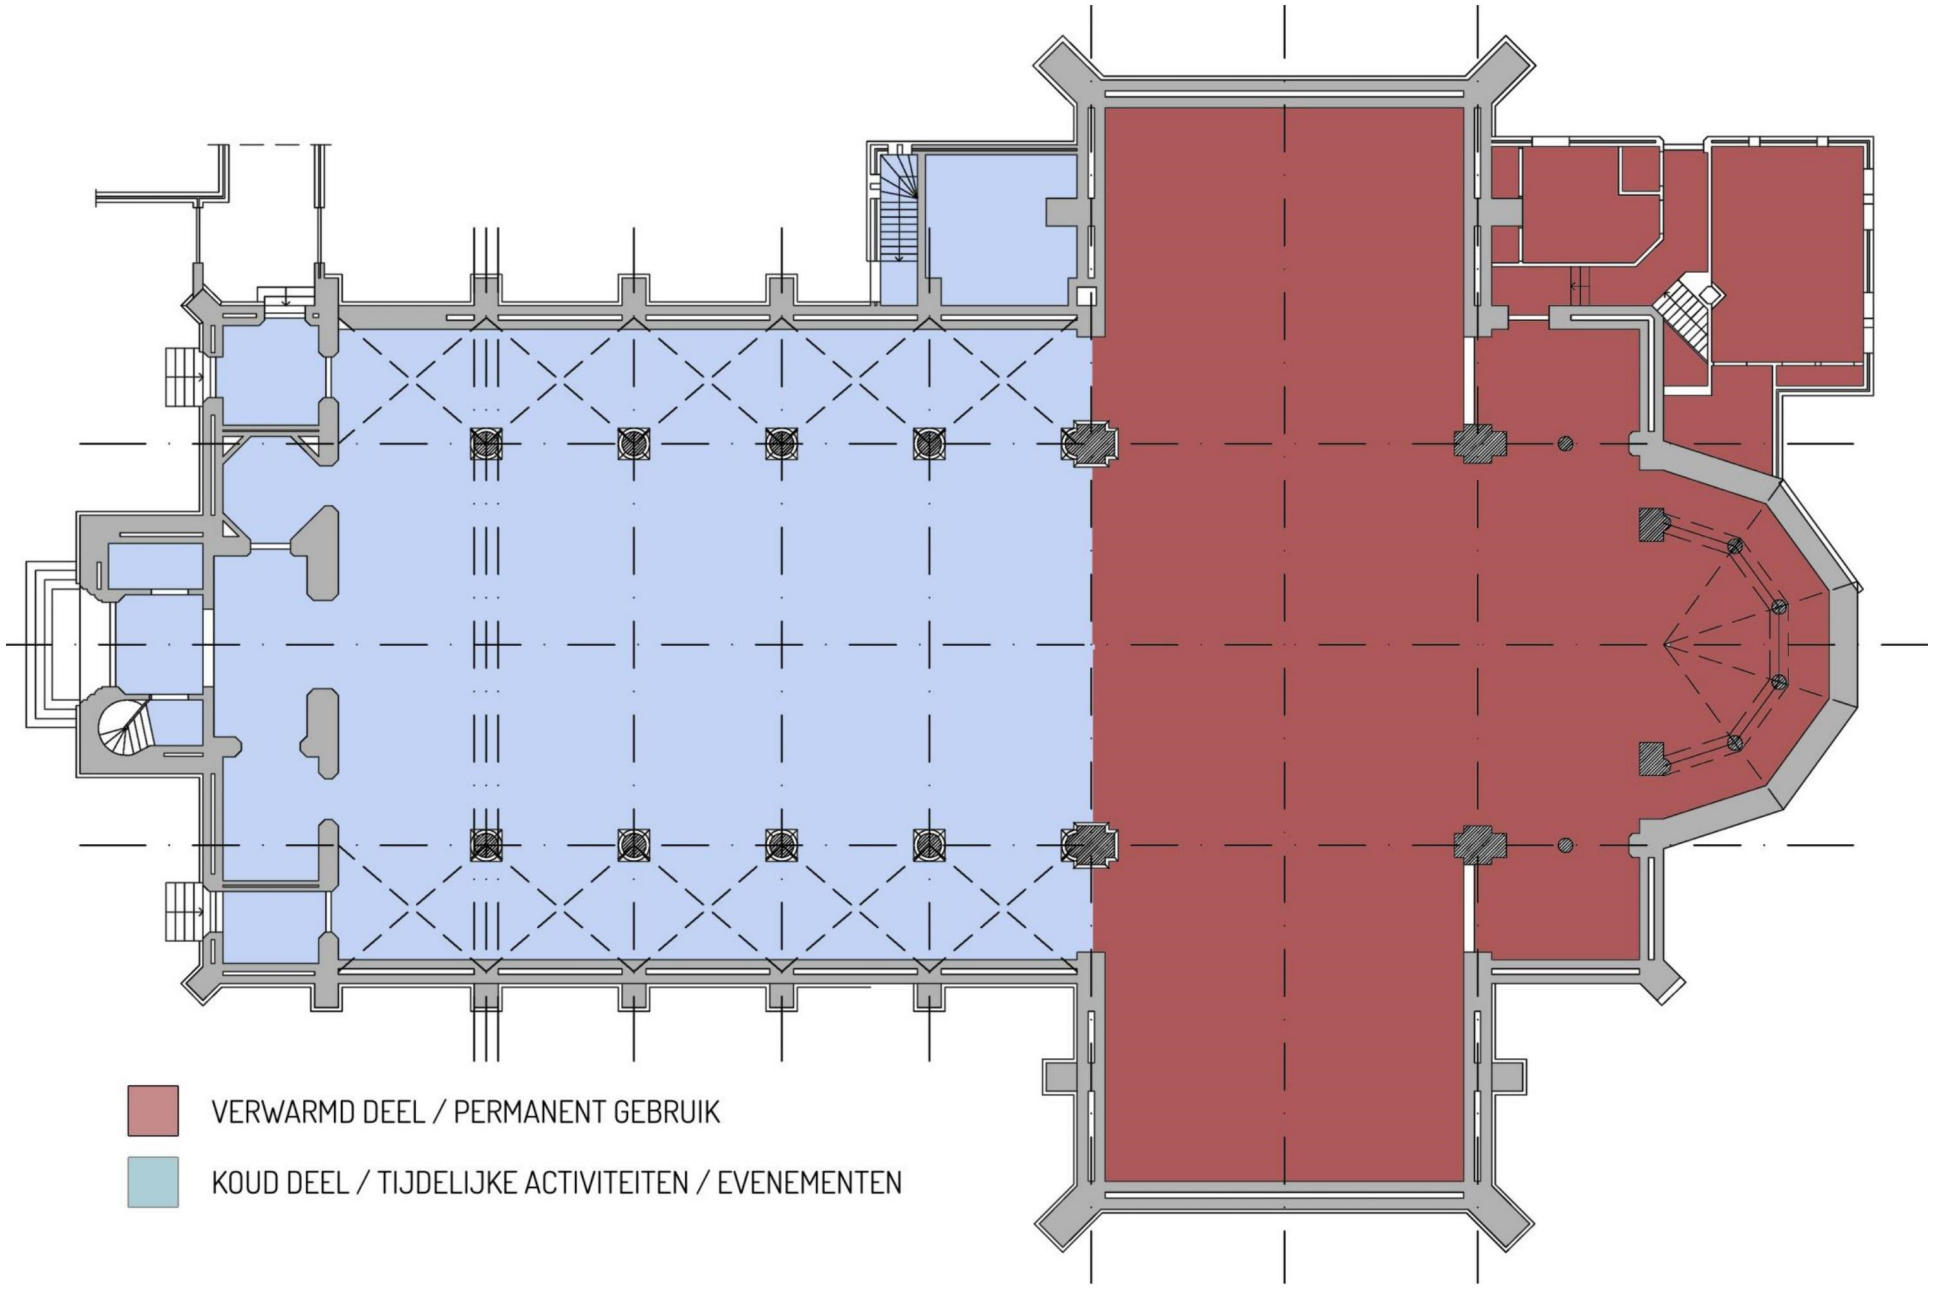

VERWARMD DEEL / PERMANENT GEBRUIK
KOUD DEEL / TIJDELIJKE ACTIVITEITEN / EVENEMENTEN