
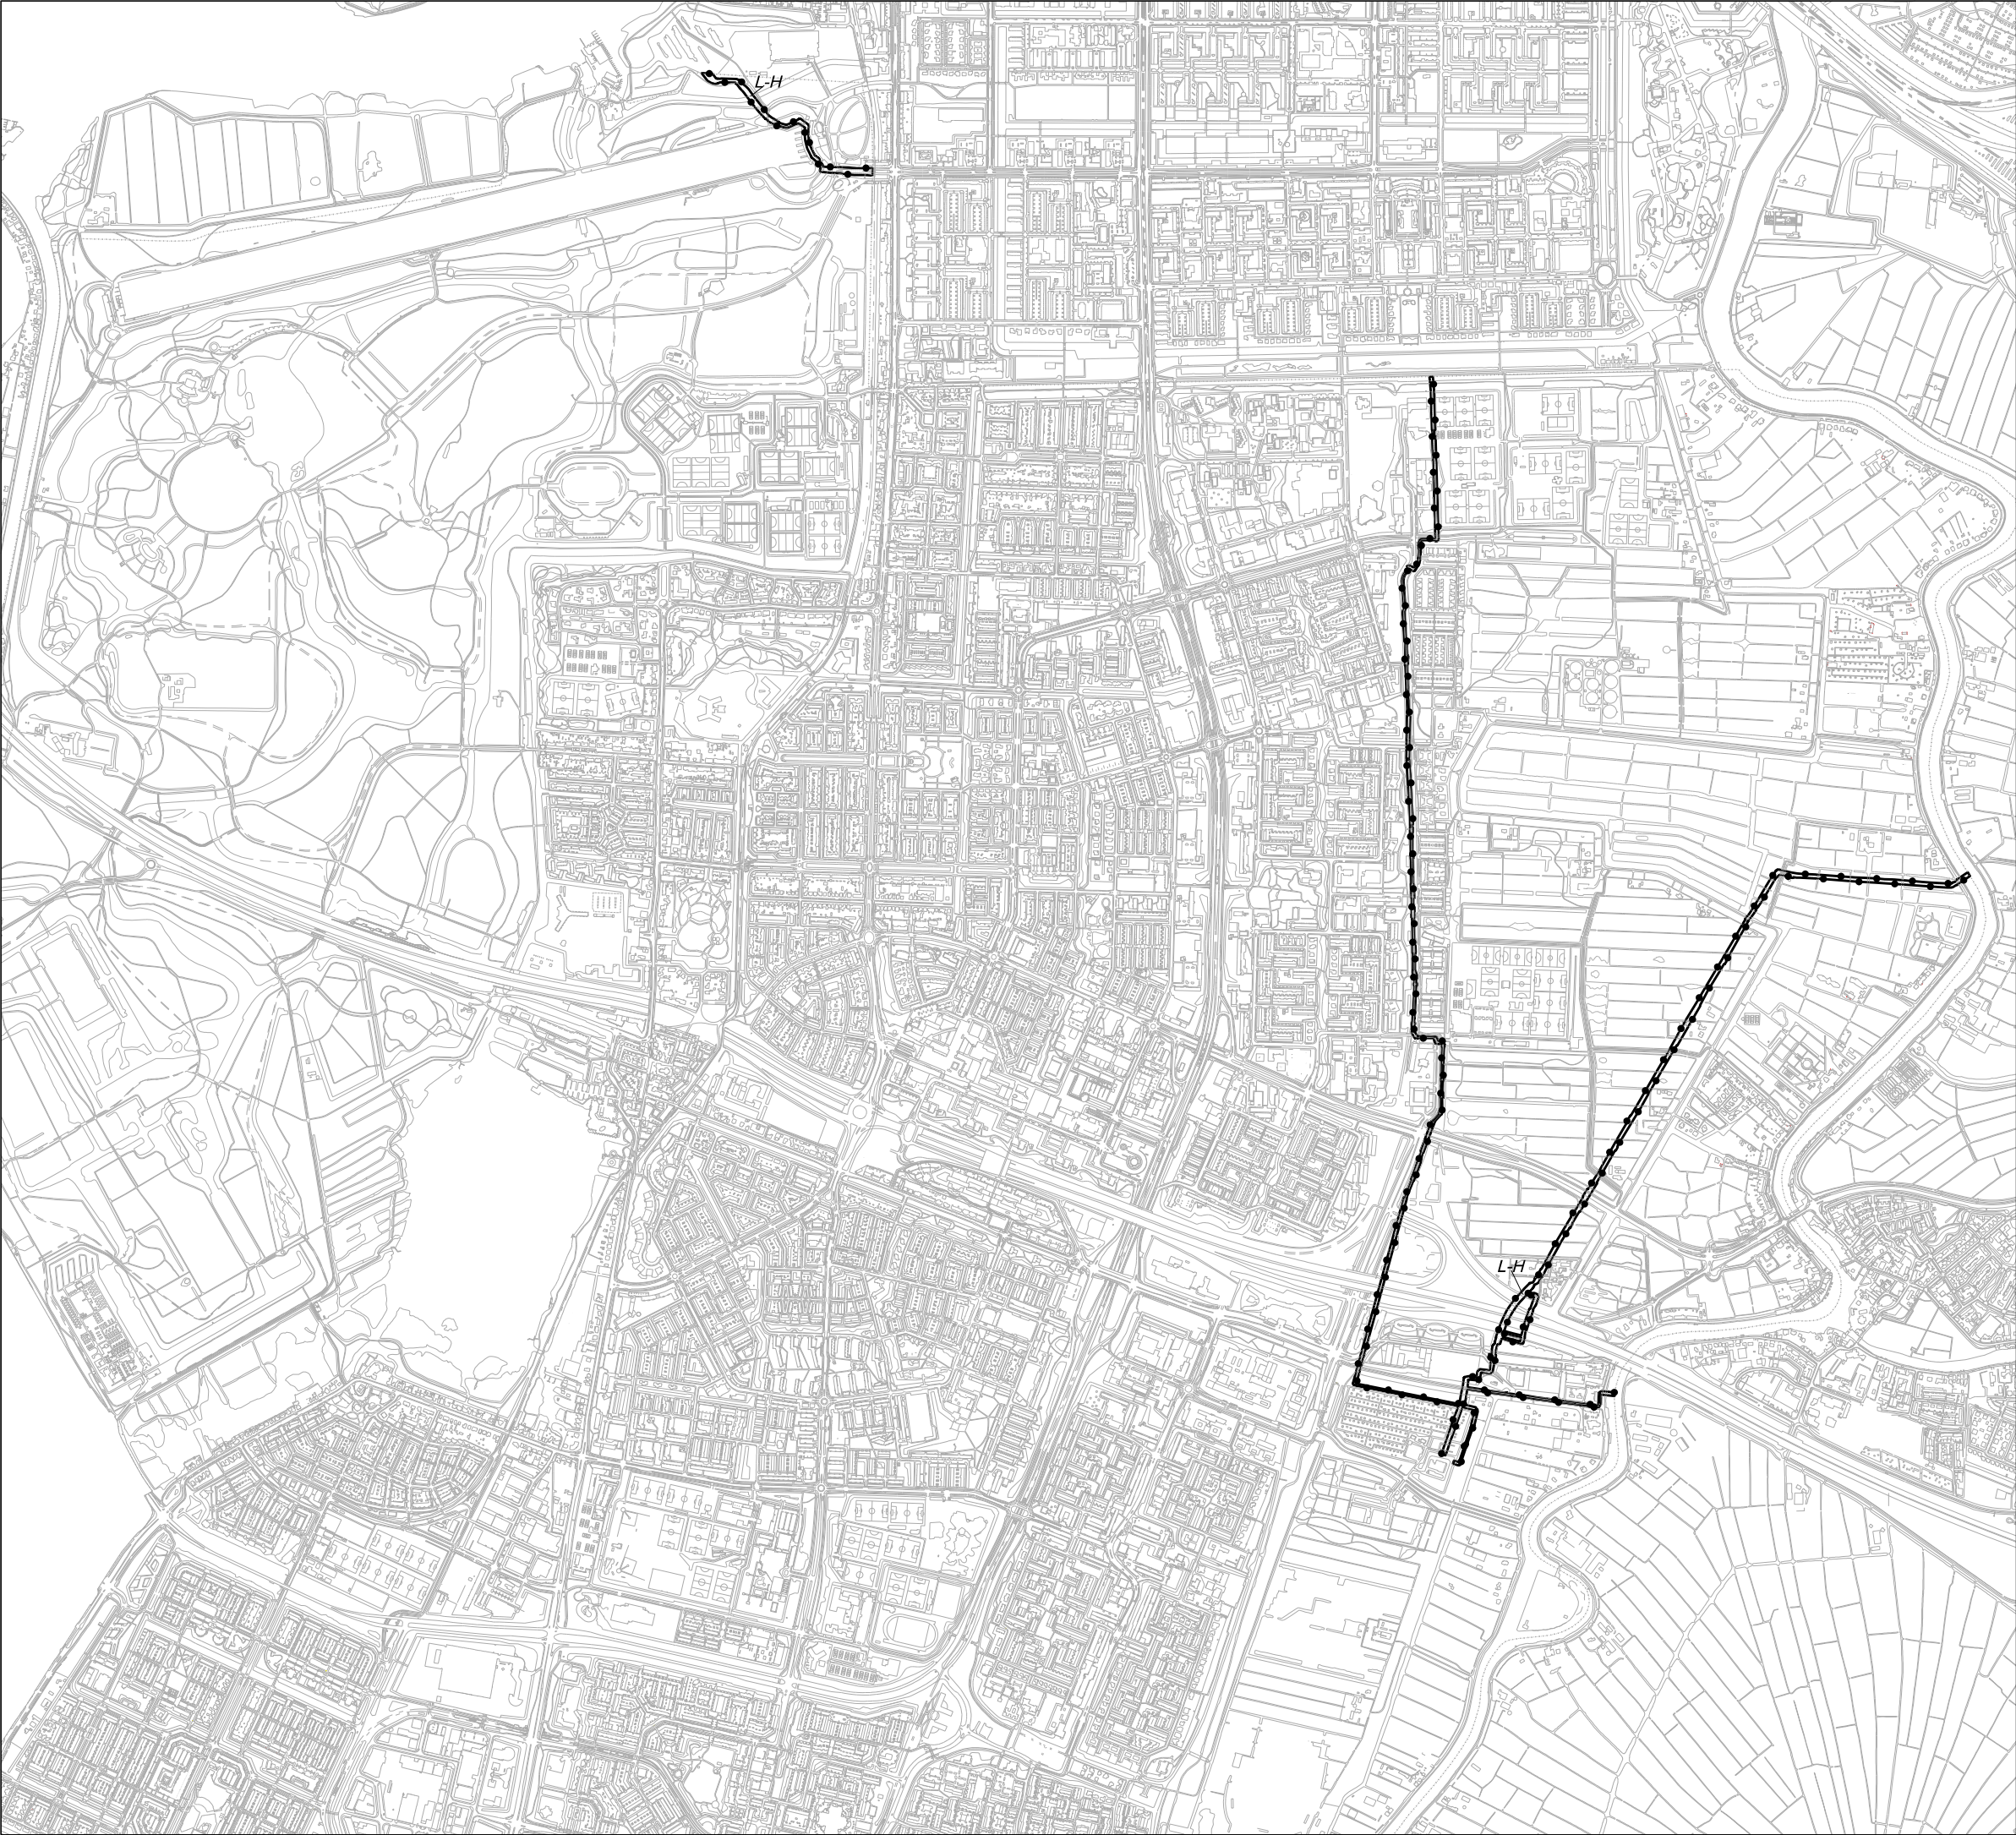
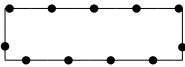


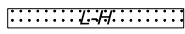

- 

PLANGEBIEDGRENS
- 

DUBBELBESTEMMING
LEIDING - HOOGSPANNING

VASTGESTELD DOOR DE RAAD
VAN DE GEMEENTE AMSTELVEEN OP 13 MAART 2024
DE GRIFFIER, DE VOORZITTER,



Gemeente Amstelveen

Ruimtelijke Ordening en Vergunningen

Bestemmingsplannen

Laan Nieuwer-Amstel 1, 1182 JR Amstelveen, Postbus 4, 1180 BA Amstelveen, T (020) 540 49 11, F (020) 540 4559

PARAPLUBESTEMMINGSPLAN
150 KV HOOGSPANNINGSVERBINDING AMSTELVEEN
(DIGITAAL)

datum : 11 10 22	gewijzigd : 25 01 24	formaat	schaal : 1 : 20.000
operator : S. Kho		A3	pkg : st-bp-gis.tbl
geconfr. :		tek.nr.	PP. 00. 08
plan IDN : NL.IMRO.0362.PP08-VG01			