

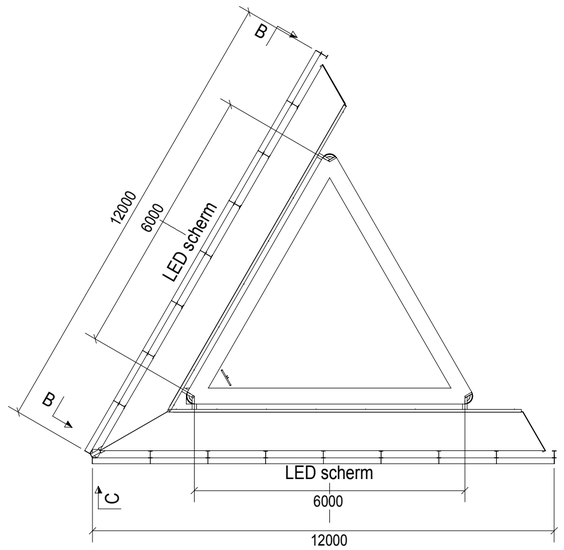


Bovenaanzicht

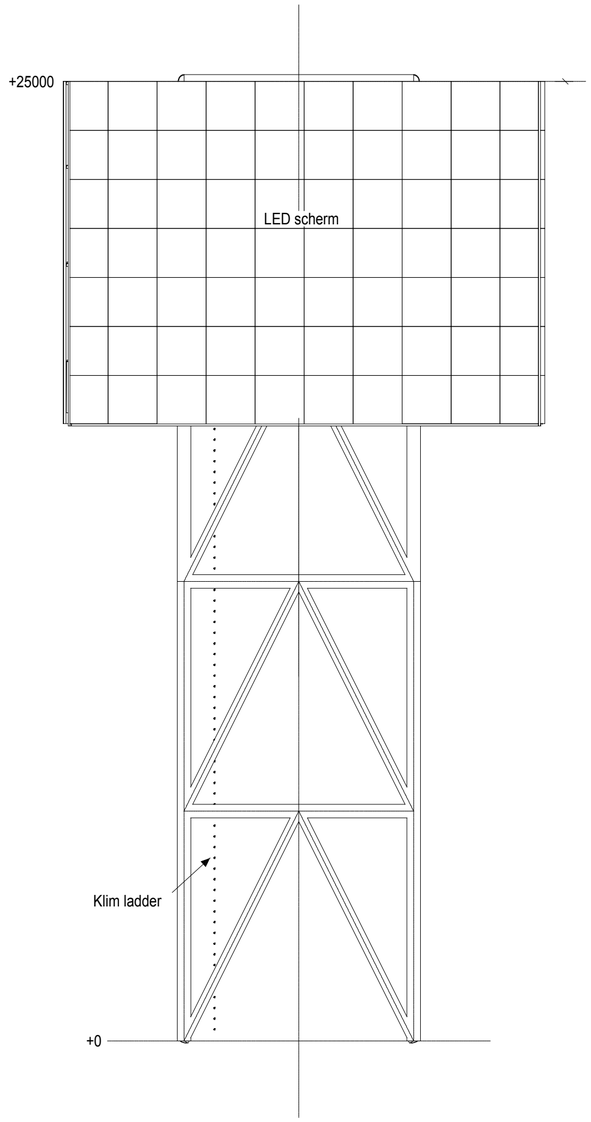

B - B

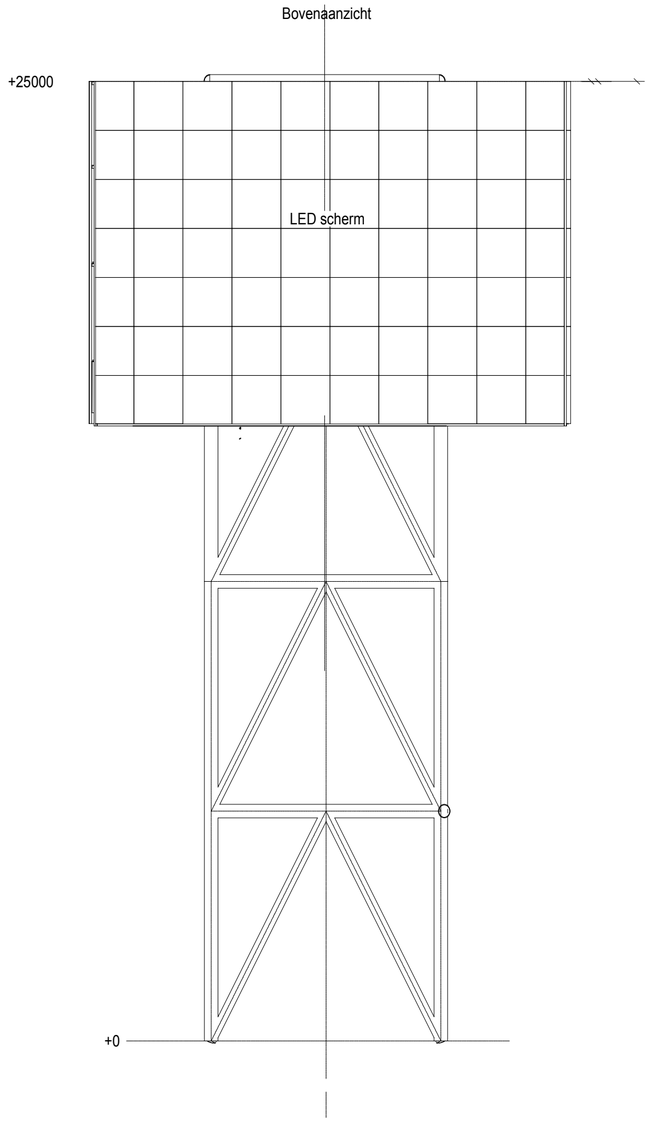

A - A

0	T.B.V. VERGUNNING	04.2019
REVISIE:	REVISIE OMSCHRIJVING:	REVISIE DATUM:

Lassen a= 5 t.a.v.	Materiaalbehandeling: 14 MEI 2019
Boutkwaliteit 8.8 t.a.v.	

Cliënt:	VDL Technics bv		
Werk:	Reclamezuil Park 15	Ordernummer cliënt:	
Onderdeel:	OVERZICHTSTEKENING	Schaal: 1:100	Formaat: 841.0 x 594.0
		Tekeningnr.: 001	Rev.: 1

VDL Technics
Korenmolen 2
5281 PB Boxtel
Postbus 60
5280 AB Boxtel
Tel: 0411-682980
Fax: 0411-682751
E-mail: info@vdltechnics.nl

Tekla Structures model 15072VDL