


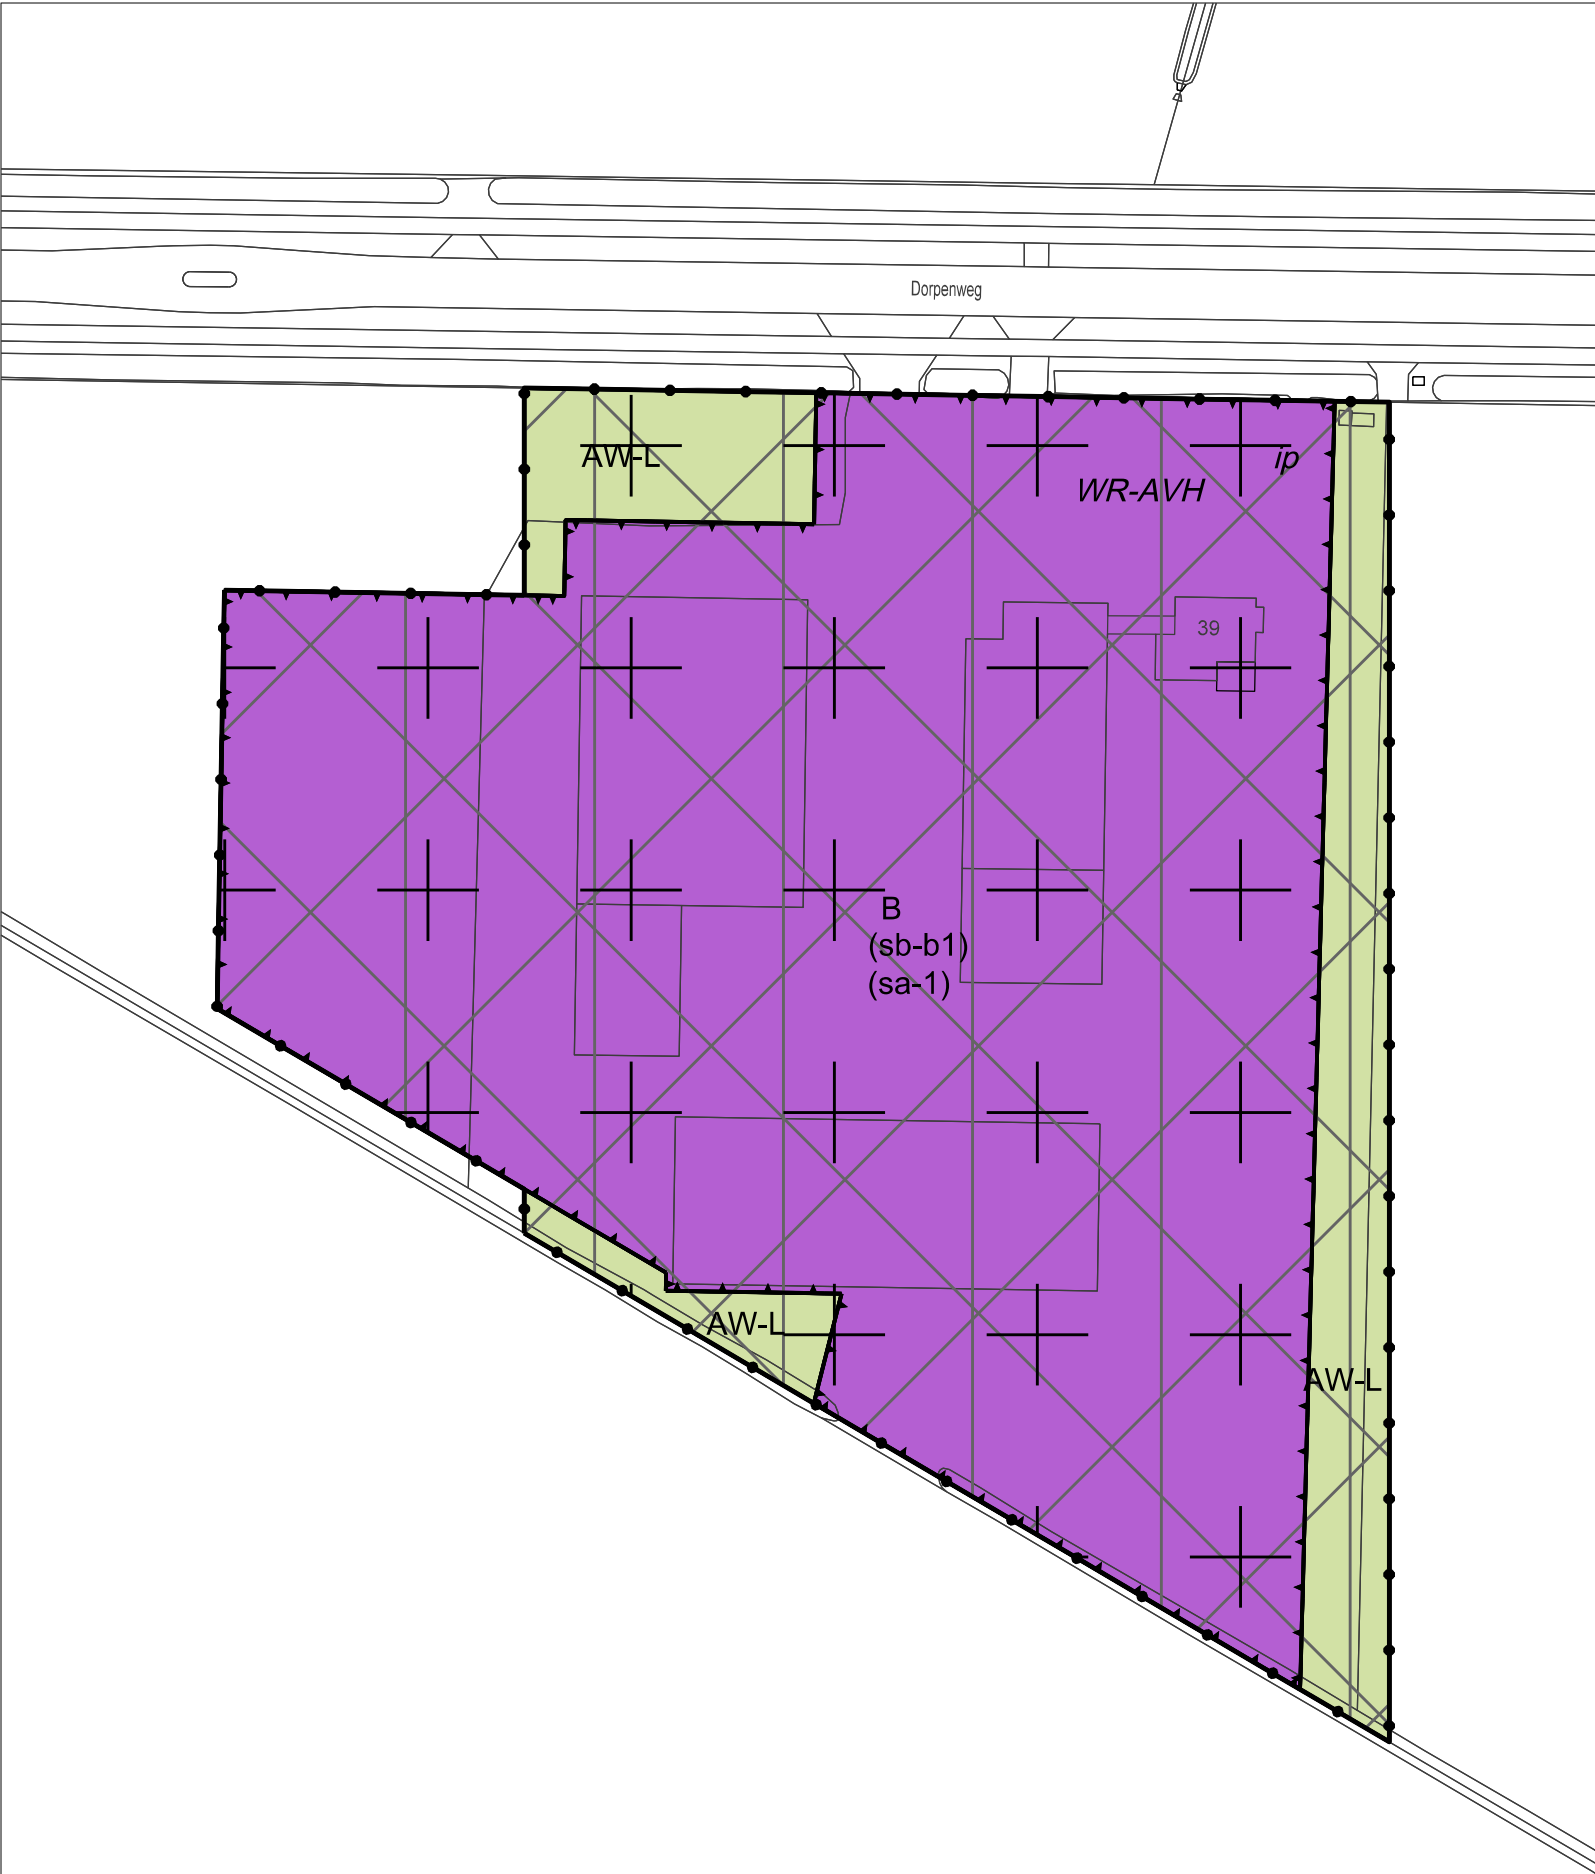

Verklaring

Plangebied

Plangebiedgrens

Bestemmingen

AW-L Agrarisch met waarden - Landschap

B Bedrijf

Dubbelbestemmingen

WR-AVH Waarde - Archeologie verwachtingswaarde hoog

Gebiedsaanduidingen

ip overige zone - inrichtingsplan


overige zone - komgebied

overige zone - overig agrarisch gebied

Funcitieaanduidingen

(sa-1) specifieke vorm van agrarisch - 1

(sb-b1) specifieke vorm van bedrijf - agrarisch-technisch hulpbedrijf en-of agrarisch verwant bedrijf

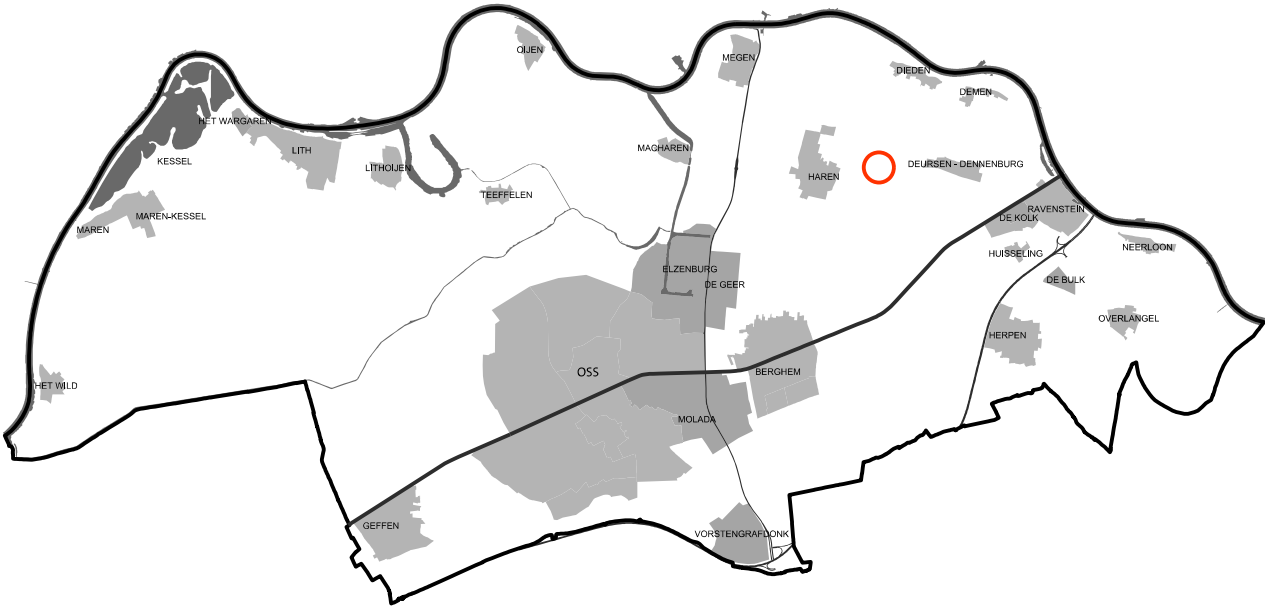

Ruimtelijke Ontwikkeling



Bestemmingsplan Dorpenweg 39 Deursen-Dennenburg - 2022

Verbeelding

get.	MdK	a		d		schaal	1:1000
dat.	17-11-2021	b		e		werknr.	NL.IMRO.0828.BPdorpenweg39dd
form.	A3	c		f		tekeningnr.	BPdorpenweg39dd-ON01