





Verklaring

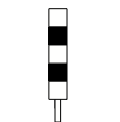

Aanbrengen flexzuil
BB21 zwart / wit

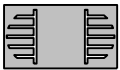

Aanbrengen Gumacon drempel 30k/m
(400x225x16/23,5cm), op 150mm brekerzand,
naden vullen



Aanbrengen scheidingsband "Separbike"
zwart/wit met er tussen flexpaal BB21



Aanbrengen markering
"School zone"




Julie accentpaal met hand,
2950 x 323mm




Verplaatsen 30km zone
bord/portaal

Westerhaar - Hoofdweg
Verkeersmaatregelen hoofdweg

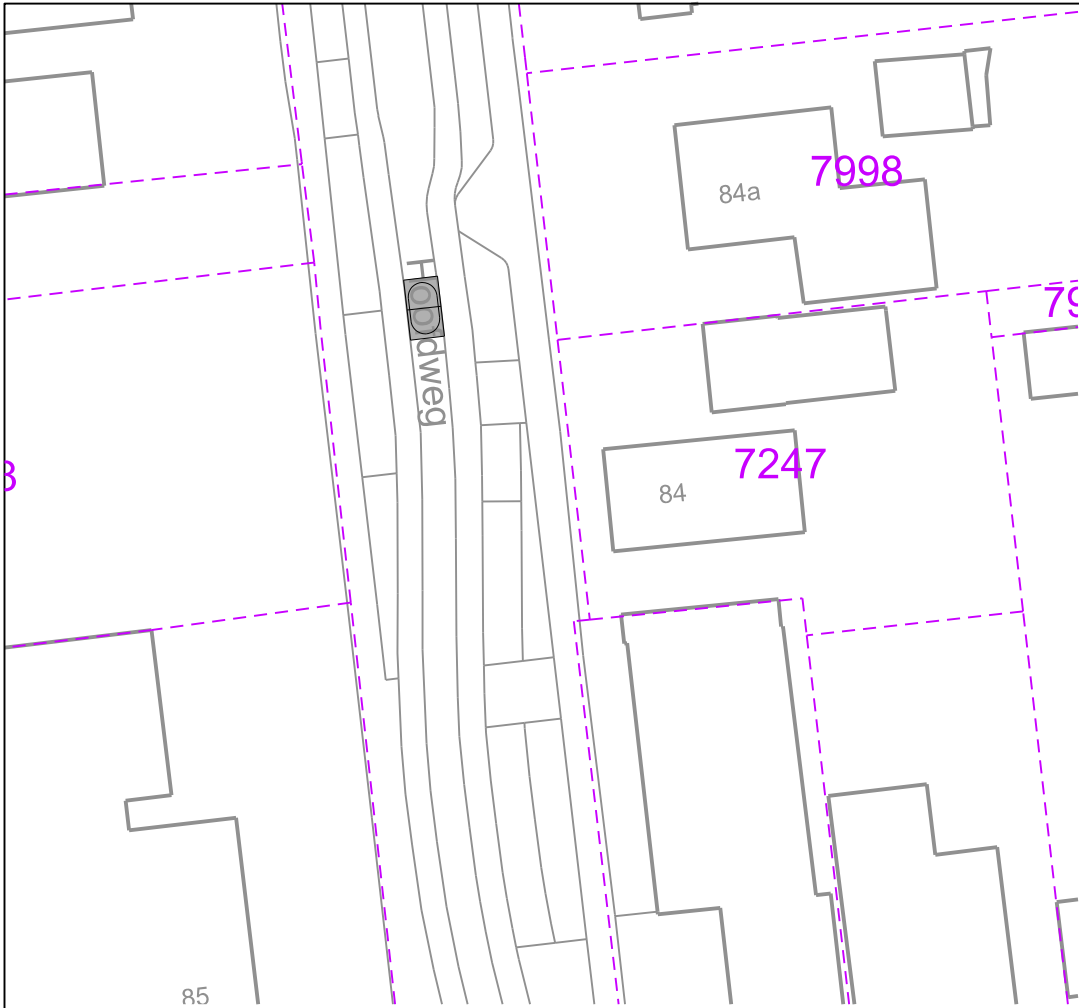


Detail A

Schaal 1:500

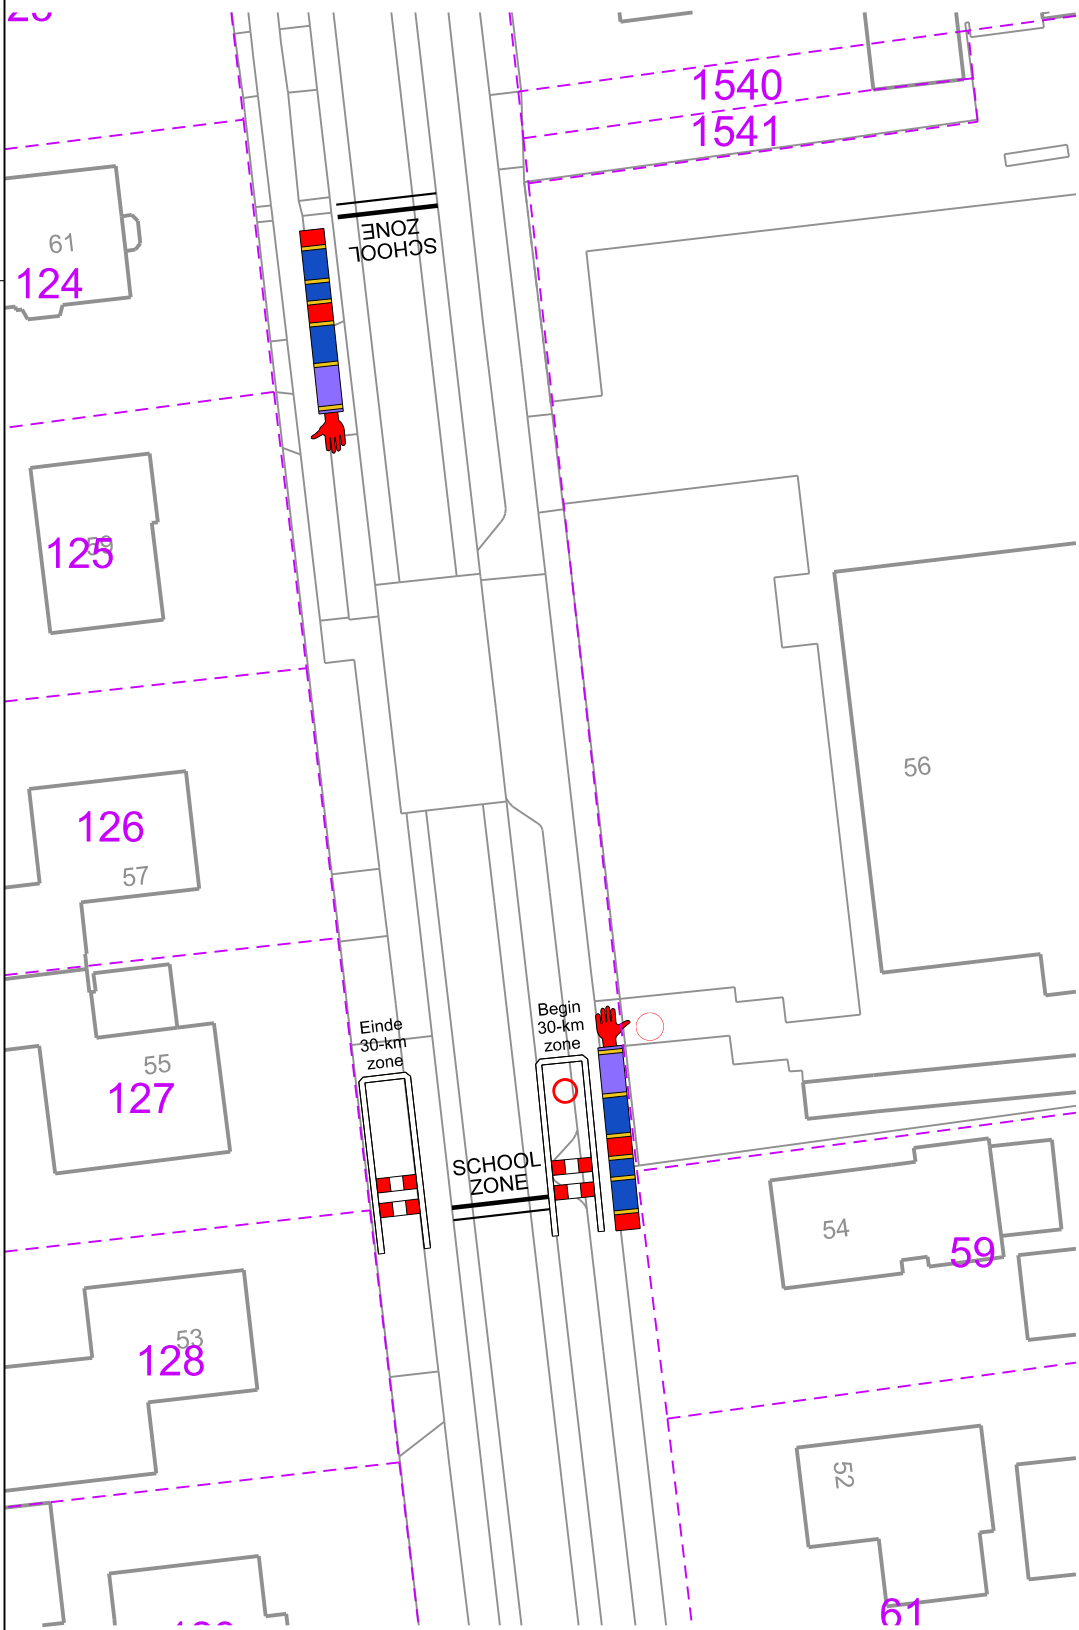

Detail B

Schaal 1:500

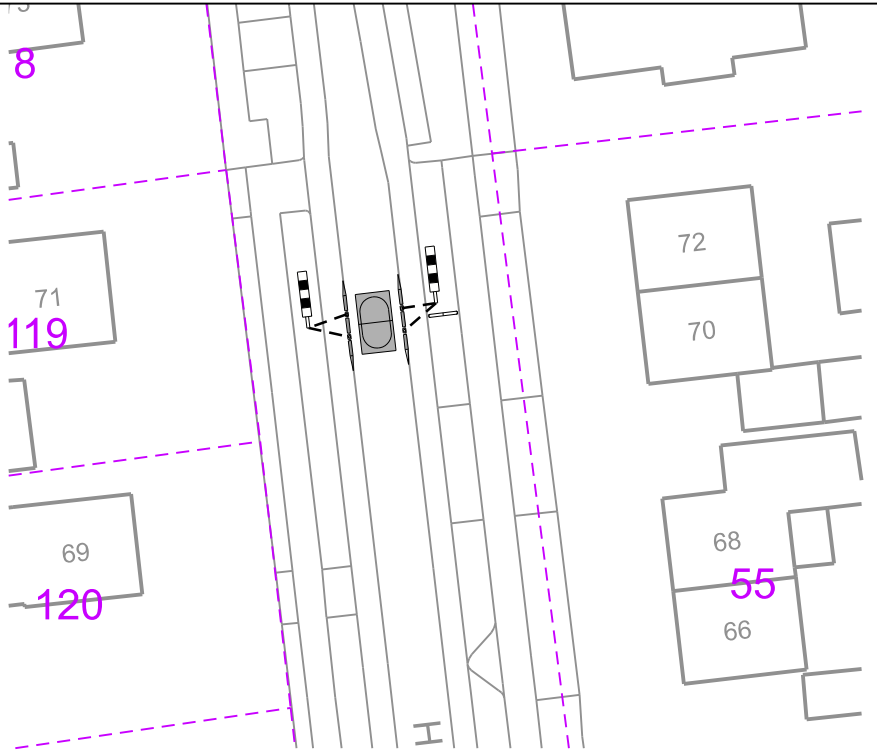


Detail C

Schaal 1:500


Verklaring



Aanbrengen flexzuil
BB21 zwart / wit

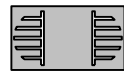

Aanbrengen Gumacon drempel 30k/m
(400x225x16/23,5cm), op 150mm brekerzand,
naden vullen

 

Aanbrengen scheidingsband "Separbike"
zwart/wit met er tussen flexpaal BB21



Aanbrengen marking
"School zone"



Julie accentpaal met hand,
2950 x 323mm



Verplaatsen 30km zone
bord/portaal

Westerhaar - Hoofdweg
Verkeersmaatregelen hoofdweg

Montbopplein 1
7671 GS Vijzenveen
Postbus 67
7670 AB Vijzenveen

Tel. (0546) 840 840
Fax (0546) 840 841

gemeente
Twenterand

Blad 2, Details

Datum: 01-05-2025