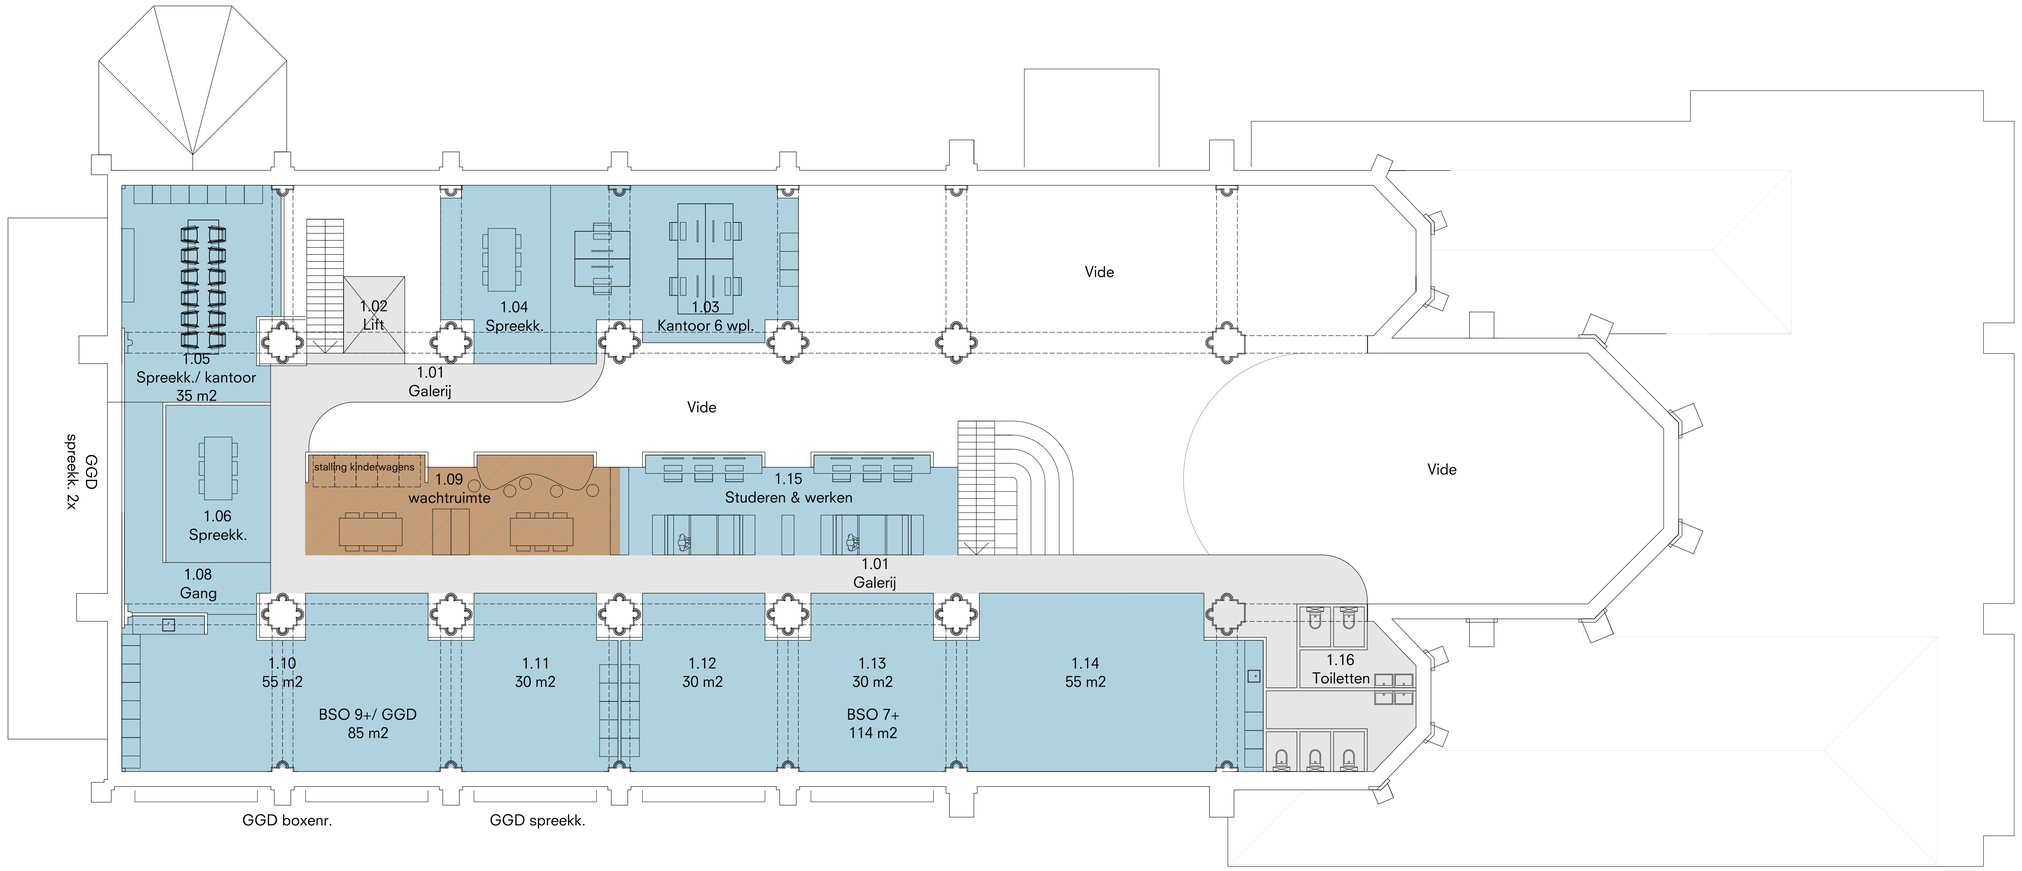


Herbestemming Bernarduskerk Made

Omschrijving	Bladnummer	Editie	Datum
1e Verdieping	**SO1**	A	26/11/19
	Projectnummer	Schaal	
	2029	1:100	

Oomen Architecten
Ulvenhoutselaan 79
Postbus 4916 NL-4803EX BREDA
Telefoon +31(0)765602255