
1. Projectbeschrijving

1.1 Overzicht van boven

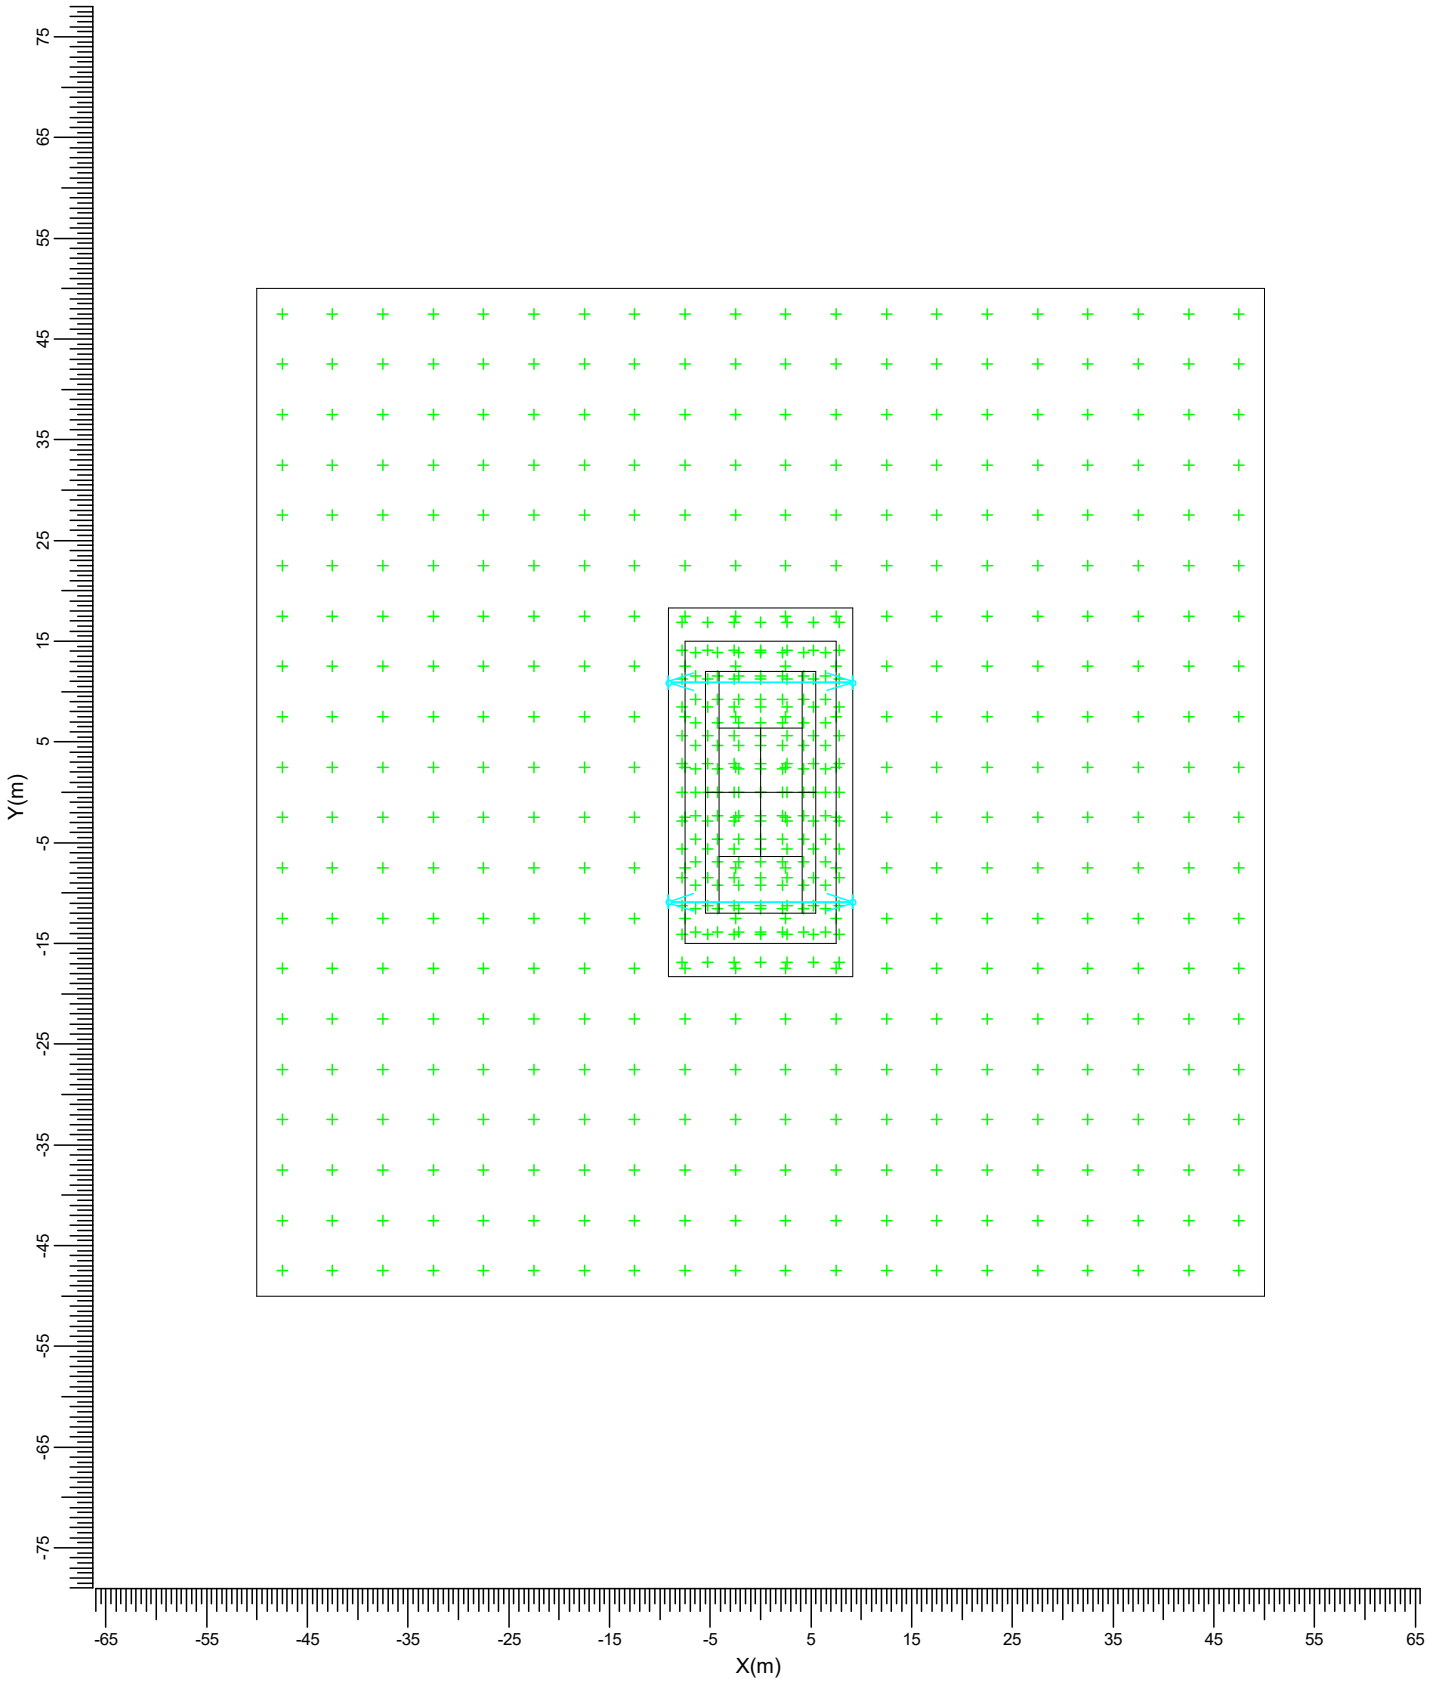


Schaal
1:750

2. Berekeningsresultaten

2.1 Omgeving, grid 5 x 5: Grafische tabel

Rekenraster : Omgeving, grid 5 x 5 op Z = -0.00 m
Berekening : (Vlak-) verlichtingssterkte (lux)

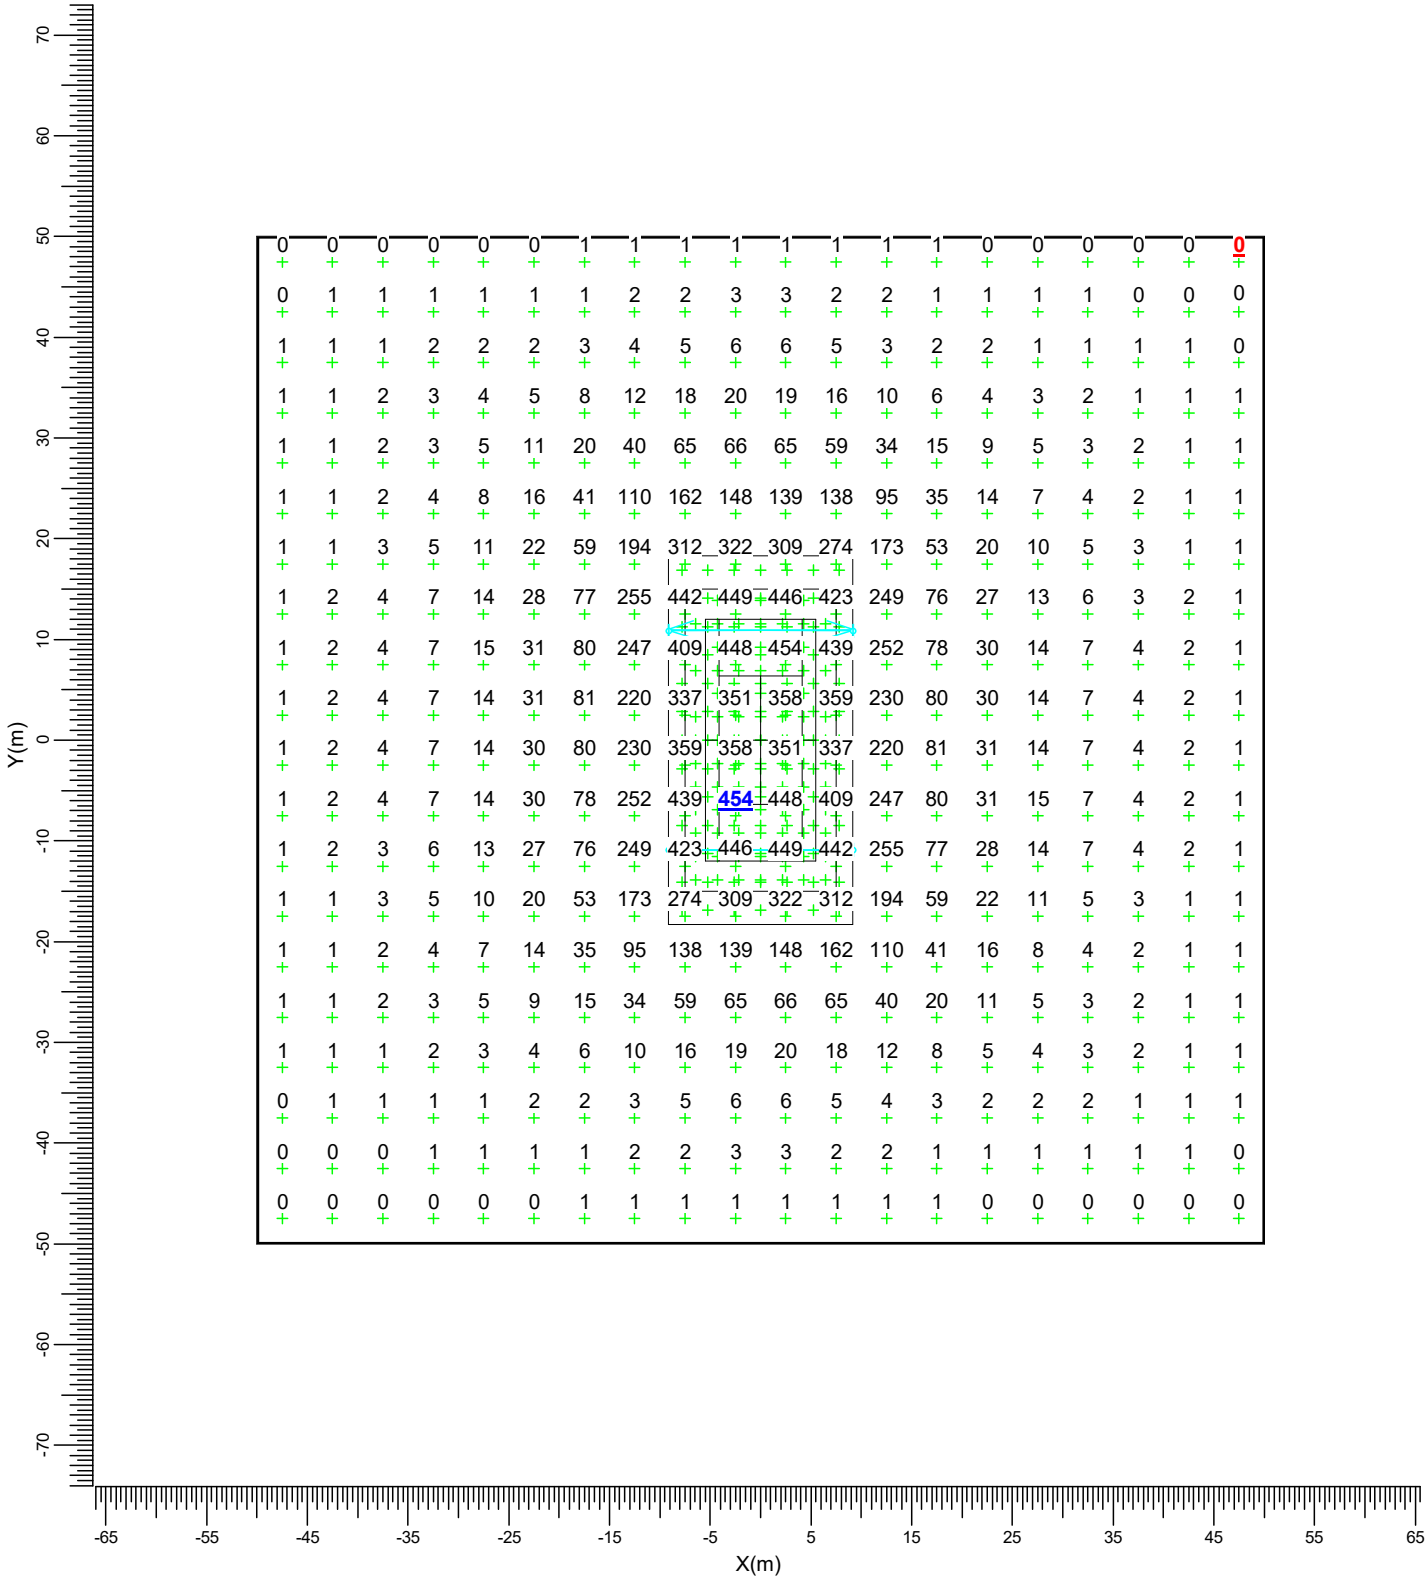


C → BVP528 A35-MB
I → MNF 307/2KW M/41.0
H → BVP528 A35-MB +BL

Gemiddeld	Minimum	Maximum	Min/gem	Min/max	Alg. nieuwwaarde-index	Schaal
52.6	0.2	453.8	0.00	0.00	1.00	1:750

2.2 Omgeving, grid 5 x 5: Gevuld isolijndiagram

Rekenraster : Omgeving, grid 5 x 5 op Z = -0.00 m
Berekening : (Vlak-) verlichtingssterkte (lux)

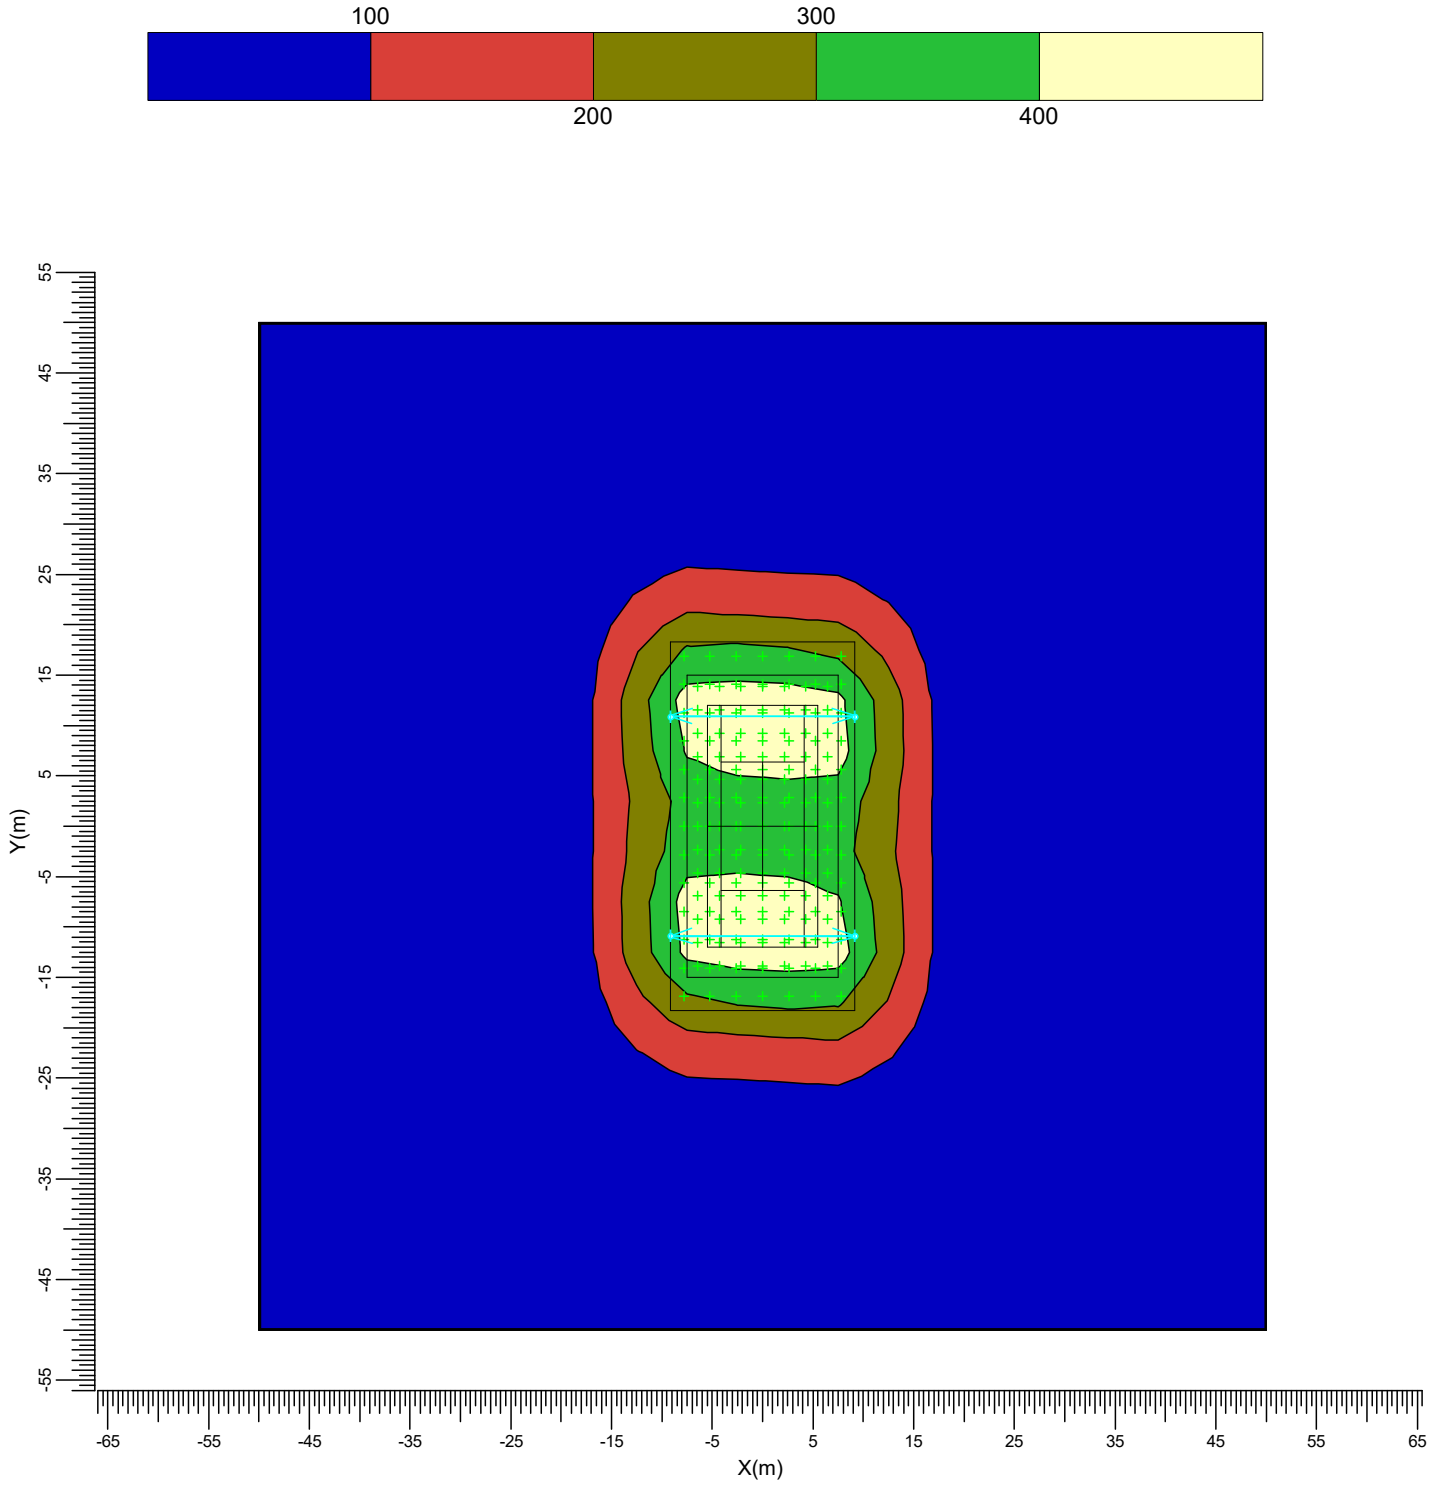

C BVP528 A35-MB
I MNF 307/2KW M/41.0
H BVP528 A35-MB +BL

Gemiddeld	Minimum	Maximum	Min/gem	Min/max	Alg. nieuwwaarde-index	Schaal
52.6	0.2	453.8	0.00	0.00	1.00	1:750