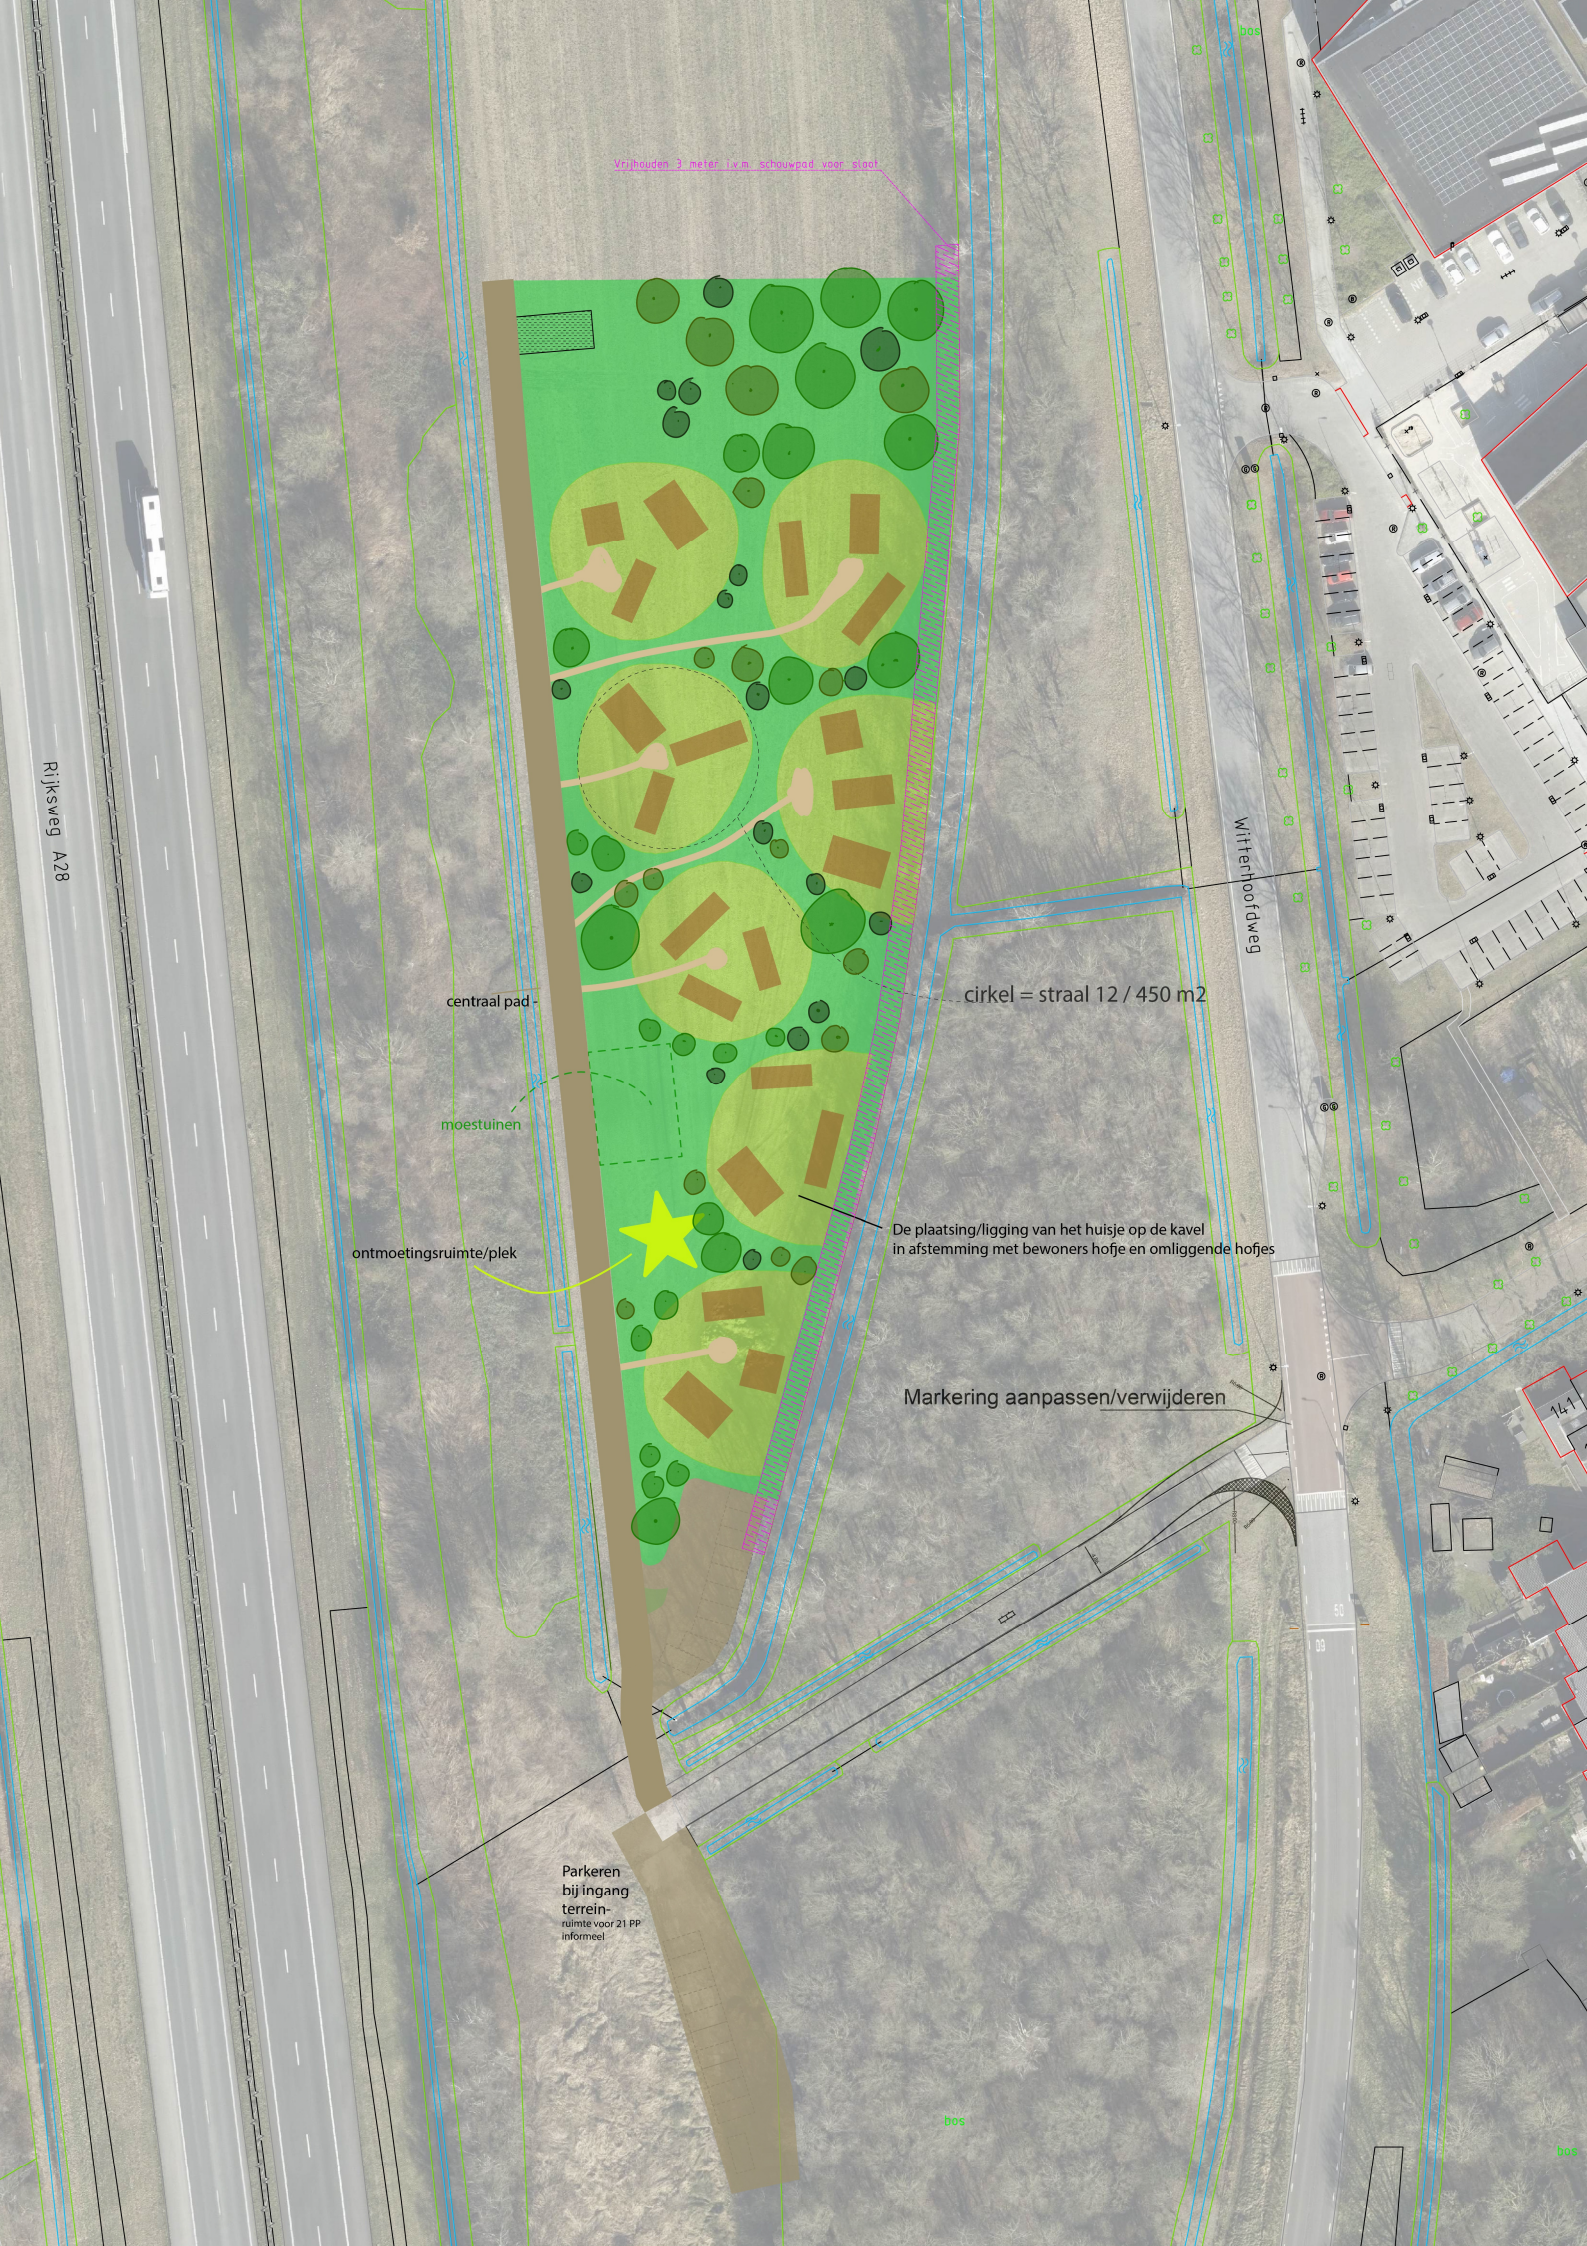

Vrijhouden 3 meter i.v.m. schouwpad voor sloot
Rijksweg A28
Witterhoofdweg
centraal pad -
cirkel = straal 12 / 450 m2
moestuinen
ontmoetingsruimte/plek
De plaatsing/ligging van het huisje op de kavel
in afstemming met bewoners hofje en omliggende hofjes
Markering aanpassen/verwijderen
Parkeren
bij ingang
terrein-
ruimte voor 21 PP
informeel
bos
bos
bos