


Woutersdijk 5, Valburg

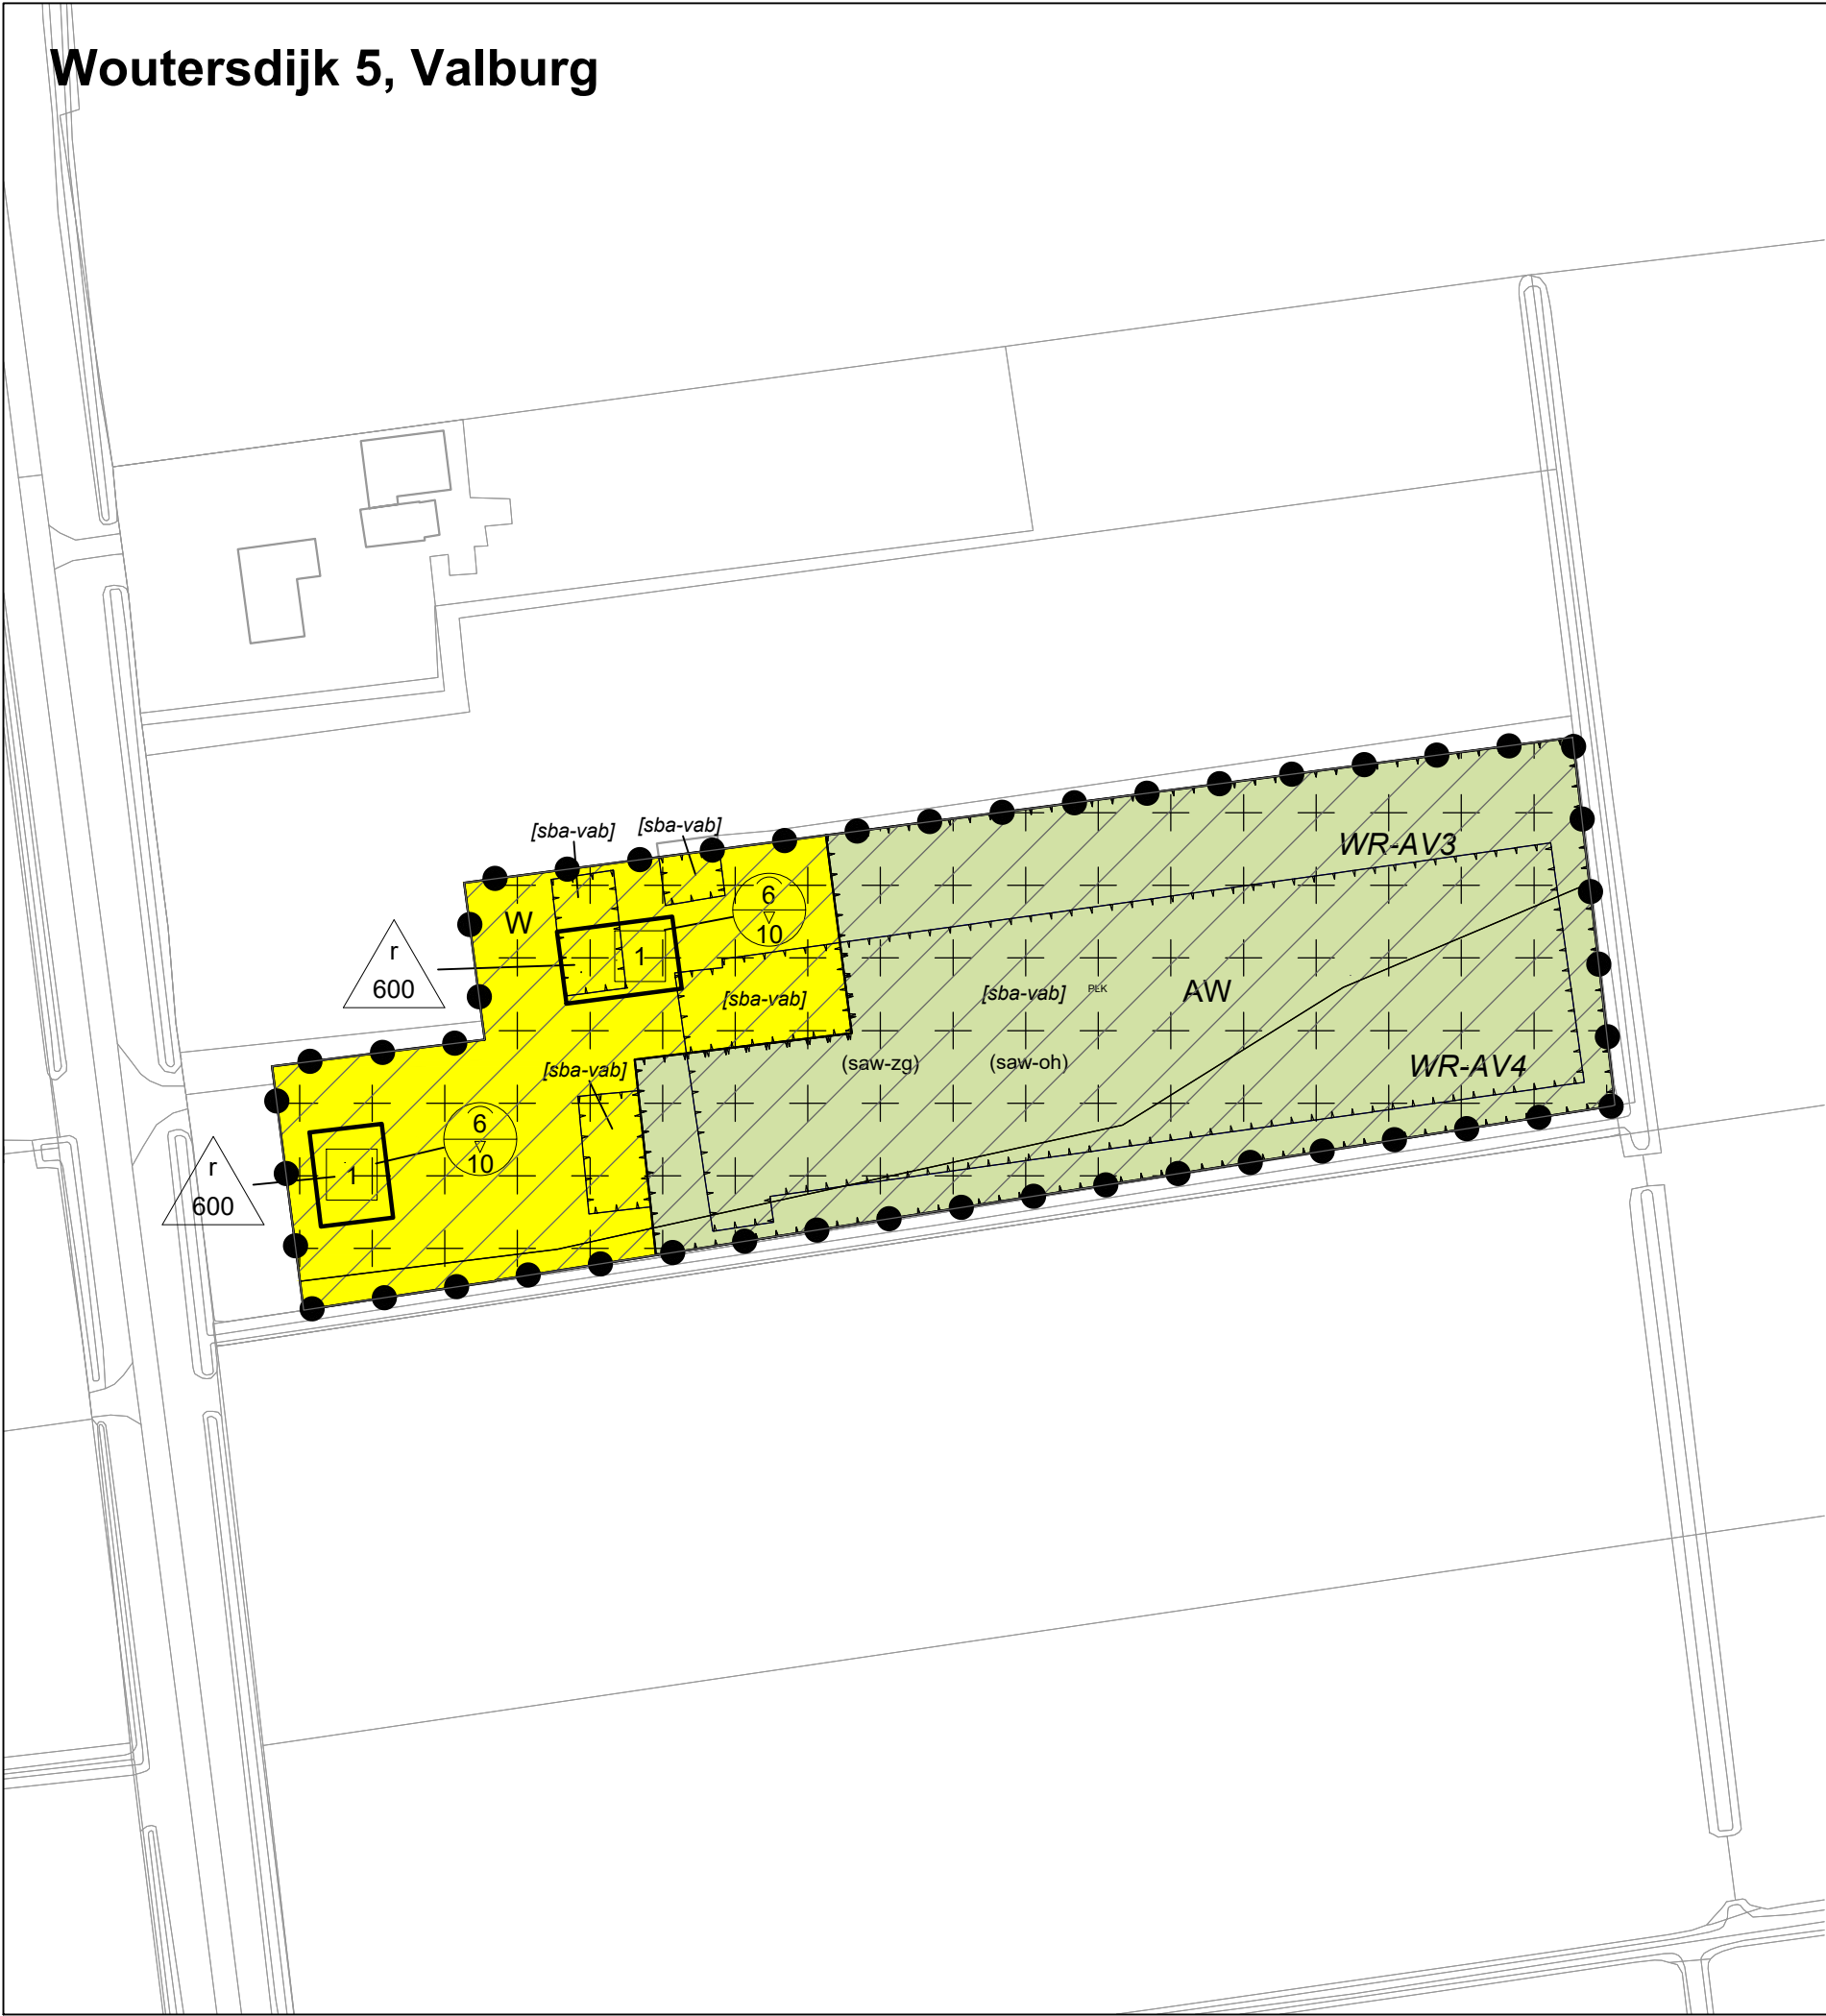

Plangebied

Buitengebied, Woutersdijk 5, Valburg en 2e Weteringsewal, Elst

Enkelbestemmingen

Agrarisch met waarden Wonen

Dubbelbestemmingen

Waarde - Archeologische verwachting 3 Waarde - Archeologische verwachting 4

Gebiedsaanduidingen

overige zone - waardevol landschap

Functieaanduidingen

specifieke vorm van agrarisch met waarden - openheid specifieke vorm van agrarisch met waarden - zegen

Bouwvlakken

bouwvlak

Bouwaanduidingen

specifieke bouwaanduiding - voormalige agrarische bedrijfsbebouwing

Maatvoeringen

maximum aantal wooneenheden maximum goothoogte (m)
maximum bouwhoogte (m)
 maximum volume (m3)

Verklaringen

ondergrond

BRO Ruimte. Mensen. Toekomst.
in samenwerking met



project:
BP BUITENGEBIED, WOUTERSDIJK 5, VALBURG EN 2E WETERINGSEWAL ONG, ELST

Gemeente Elst

onderdeel: **verbeelding** projectnummer: **P07001**

status: **ontwerp** identificatienummer: **NL.IMRO.0395.BUITWoutersdk5-ONT1**

opdrachtgever: **BRO** bladnummer: **1 van 2**

SCHAAL : 1 : 1000 datum : 18 december 2023
FORMAAT : A3 bestandsnaam: 23BROBO030-004

Ruimteloket, data in kaart

Linker Rottekade 292 | 3034 CV Rotterdam |
085 016 38 74 | info@ruimteloket.nl |
www.ruimteloket.nl