




Hekwerk



Onttrekken aan
openbare ruimte

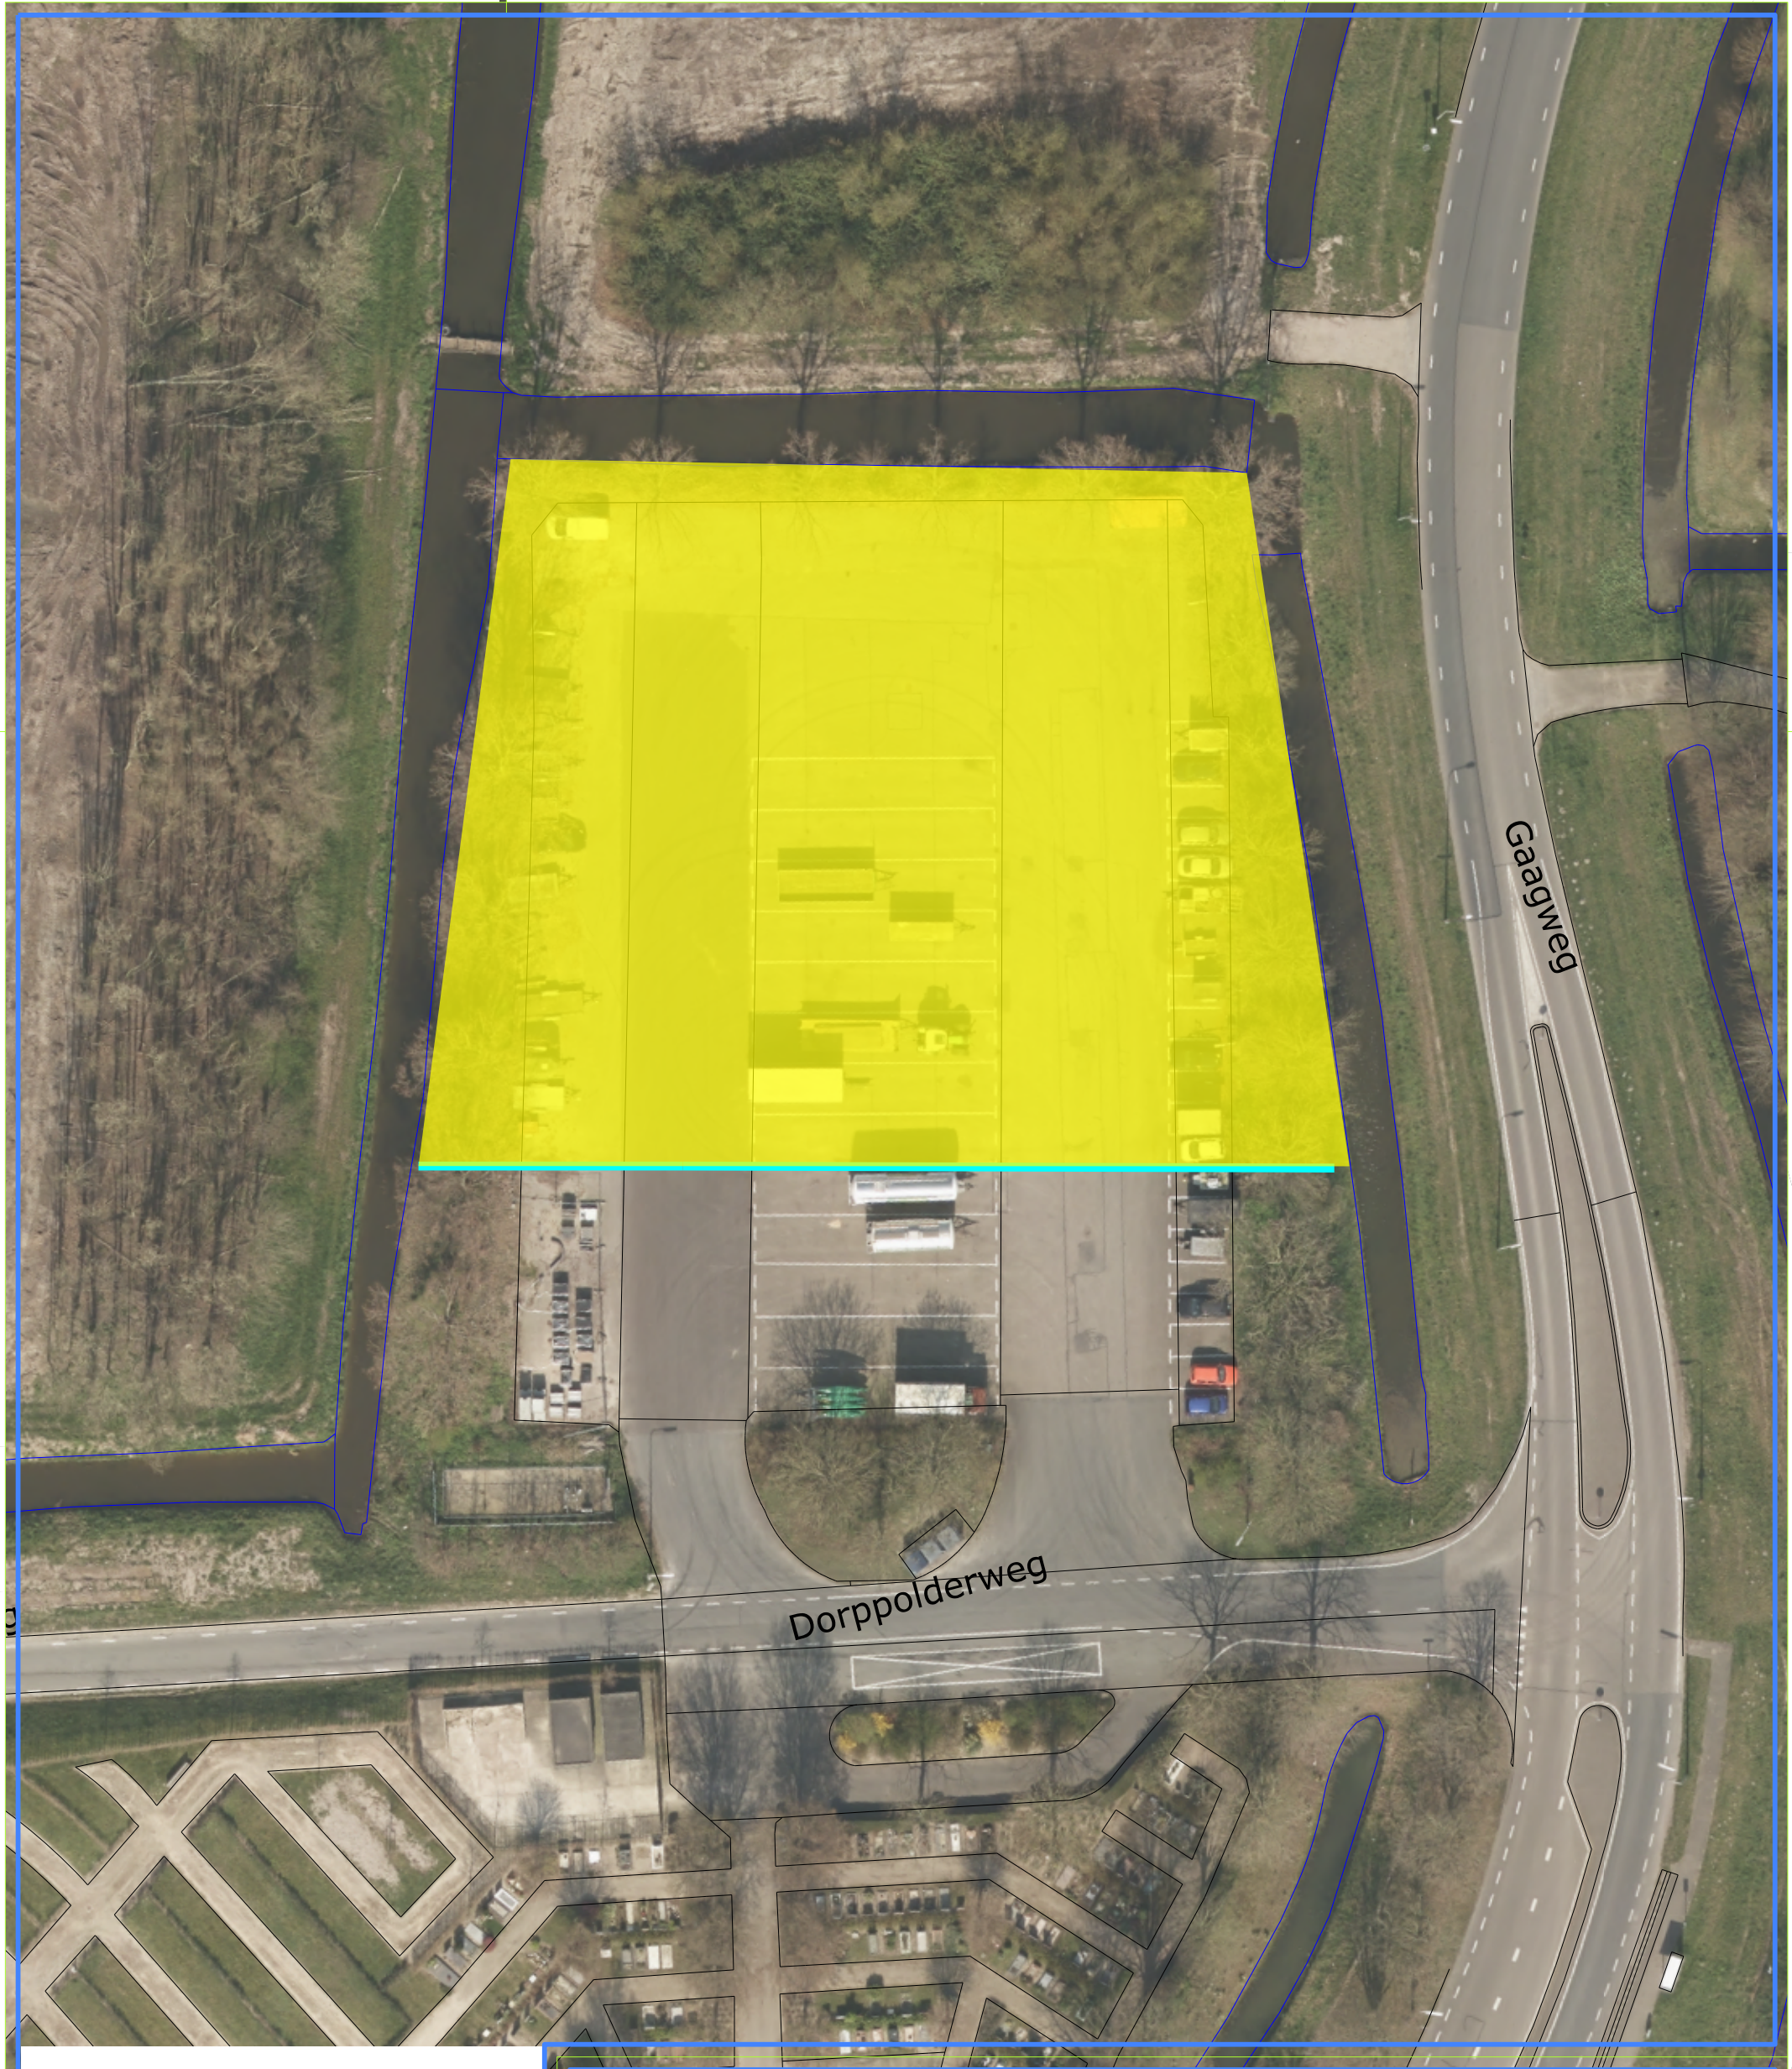

Gemeente
Midden-Delfland

Anna van Raesfeltstraat 37, Postbus 1, 2636 ZG Schipluiden

T 015-380 41 11, F 015-380 99 92

E gemeente@middendelfland.nl, I www.middendelfland.nl

Datum: 1 - 10 - 2020

Getekend: Ruiter

Schaal: 1 : 500

Formaat: A - 3

Werknr.

Bladnr.

Project:

Vrachtwagenparkeerterrein Schipluiden

Wijziging nr.° 1

Wijziging nr.° 2

Wijziging nr.° 3

Wijziging nr.° 4

00-00-201X

00-00-201X

00-00-201X

00-00-201X