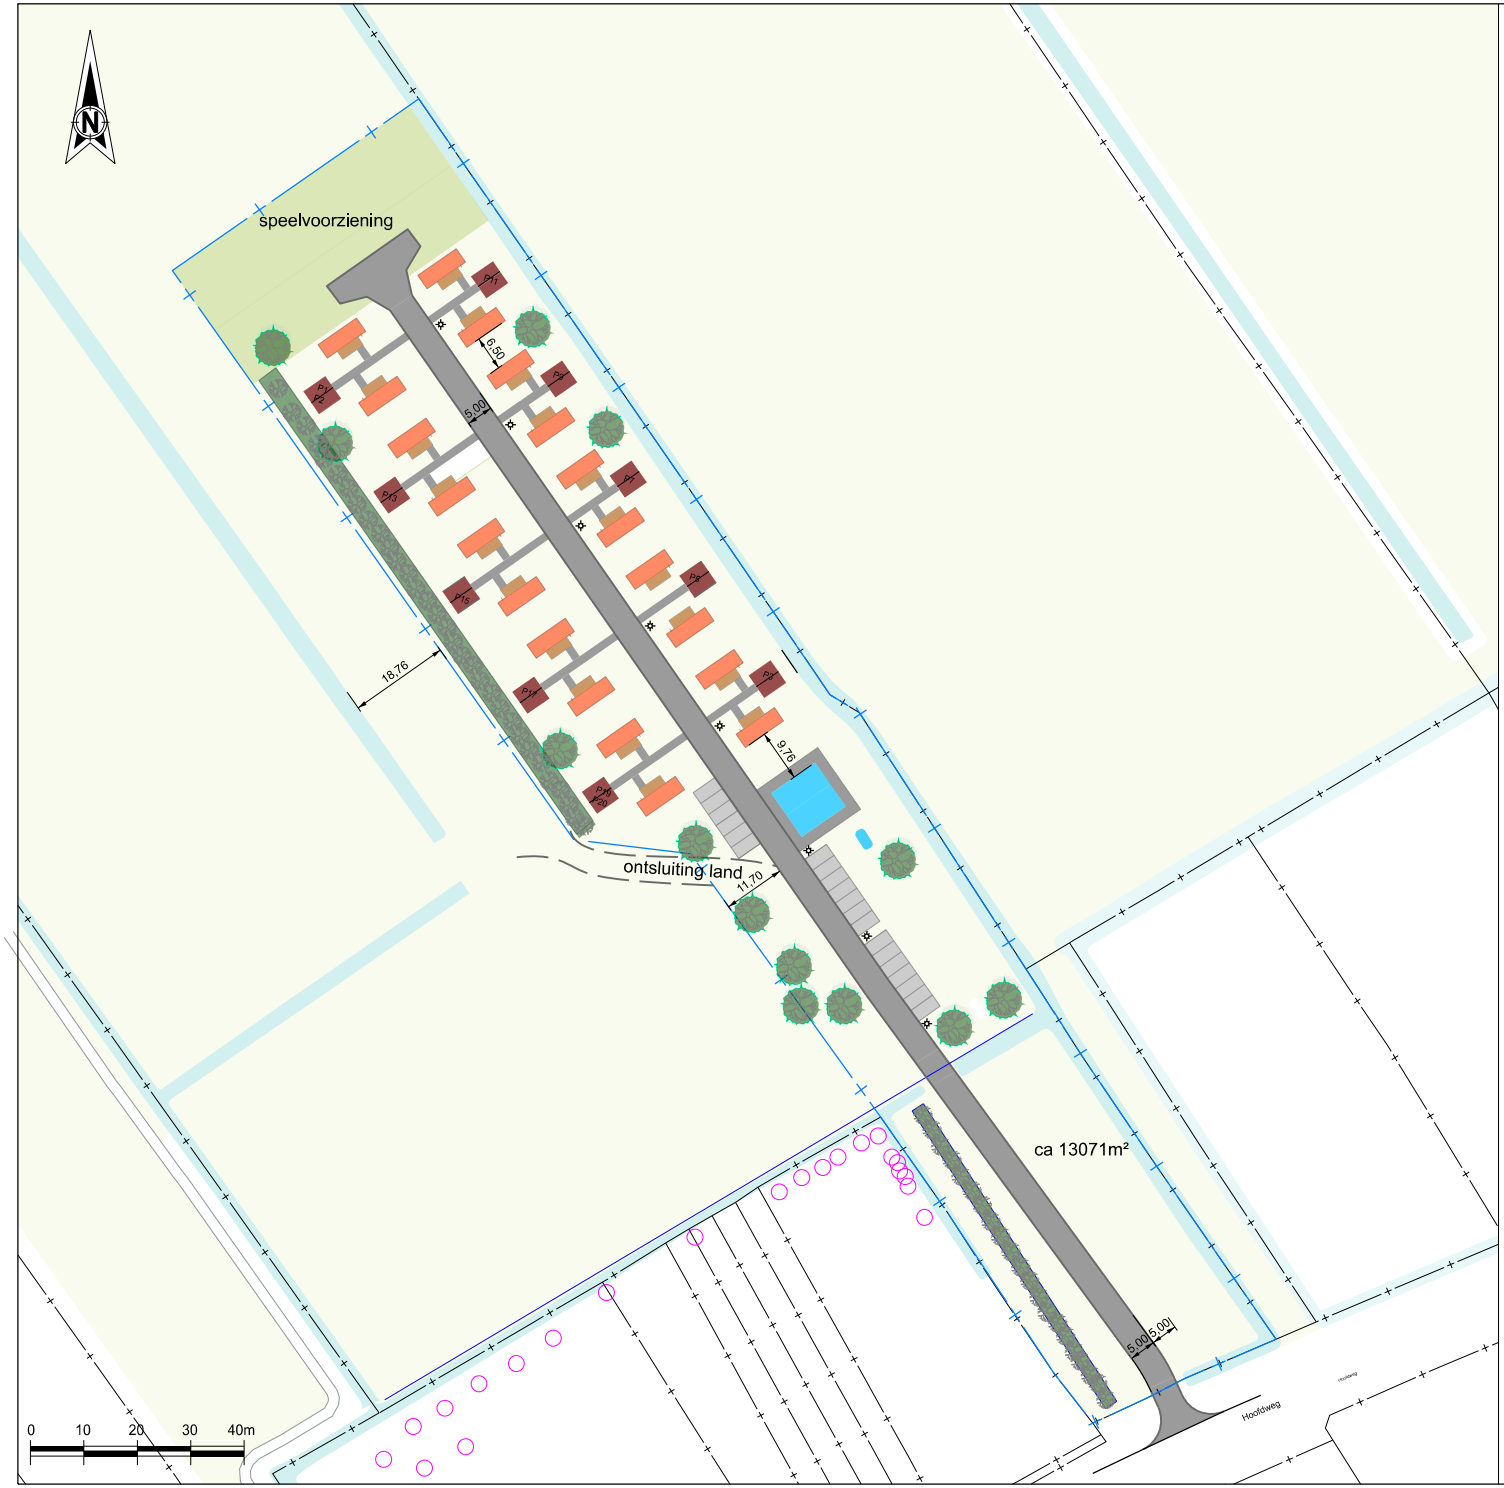


ontwerp inrichting opvang/woonlocatie Hoofdweg 17a

Toelichting

- berging
- woonunit met terras
- was-/droog ruimte
- toegangsweg/toegangspad
- parkeren
- speelvoorziening
- groenstrook
- projectie van bomen ter indicatie en nader te bepalen
- propaan voorziening
- kadastrale grens
- straatverlichting met dimregeling
- bestaande bomen

gemeente
Weststellingwerf

Afdeling : Vastgoed & Grondzaken

datum: 31-05-2023

N:\MICROSTATION\WEST-GRONDEXPLOITATIE\OPVANGLOCATIES\WA_OPVANGLOCATIE WOLVEGA-OOST_23-03-2023.DGN - model: MODEL