


HARDDRAVERSPARK

Varianten inpassing kaatsveld

VARIANT 1

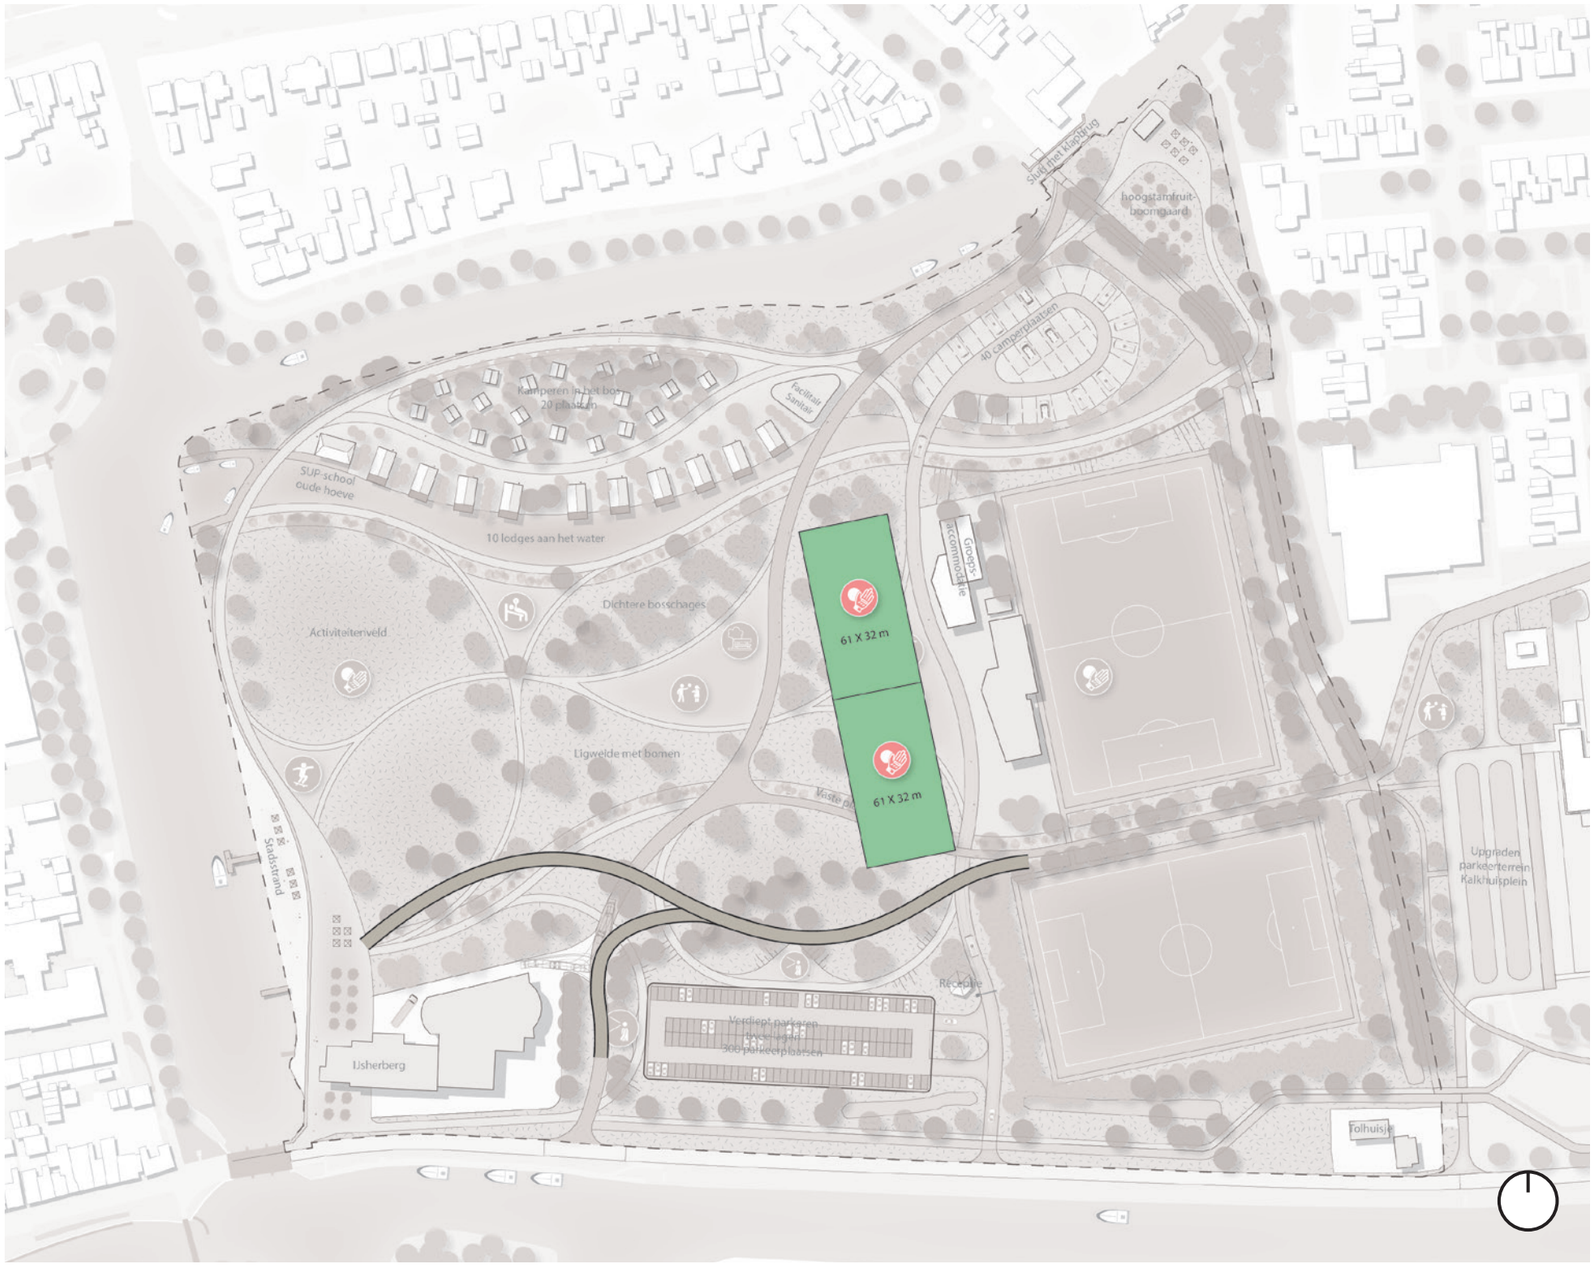


+

- Kaatsvelden gekoppeld met voetbal
- Nabij kleedruimte en materiaalhok gelegen

−

- Aanpassing van de infrastructuur benodigd aan de zuidzijde
- Knelpunt nieuwe infrastructuur zuidzijde met de hellingbanen van de parkeergarage en bestaande bomen
- Ruimtelijke impact op de parkstructuur door grote grasvlaktes
- De locatie van het kaatsveld gaat ten koste van de sport- en speelplek die op deze locatie was voorzien

VARIANT 2

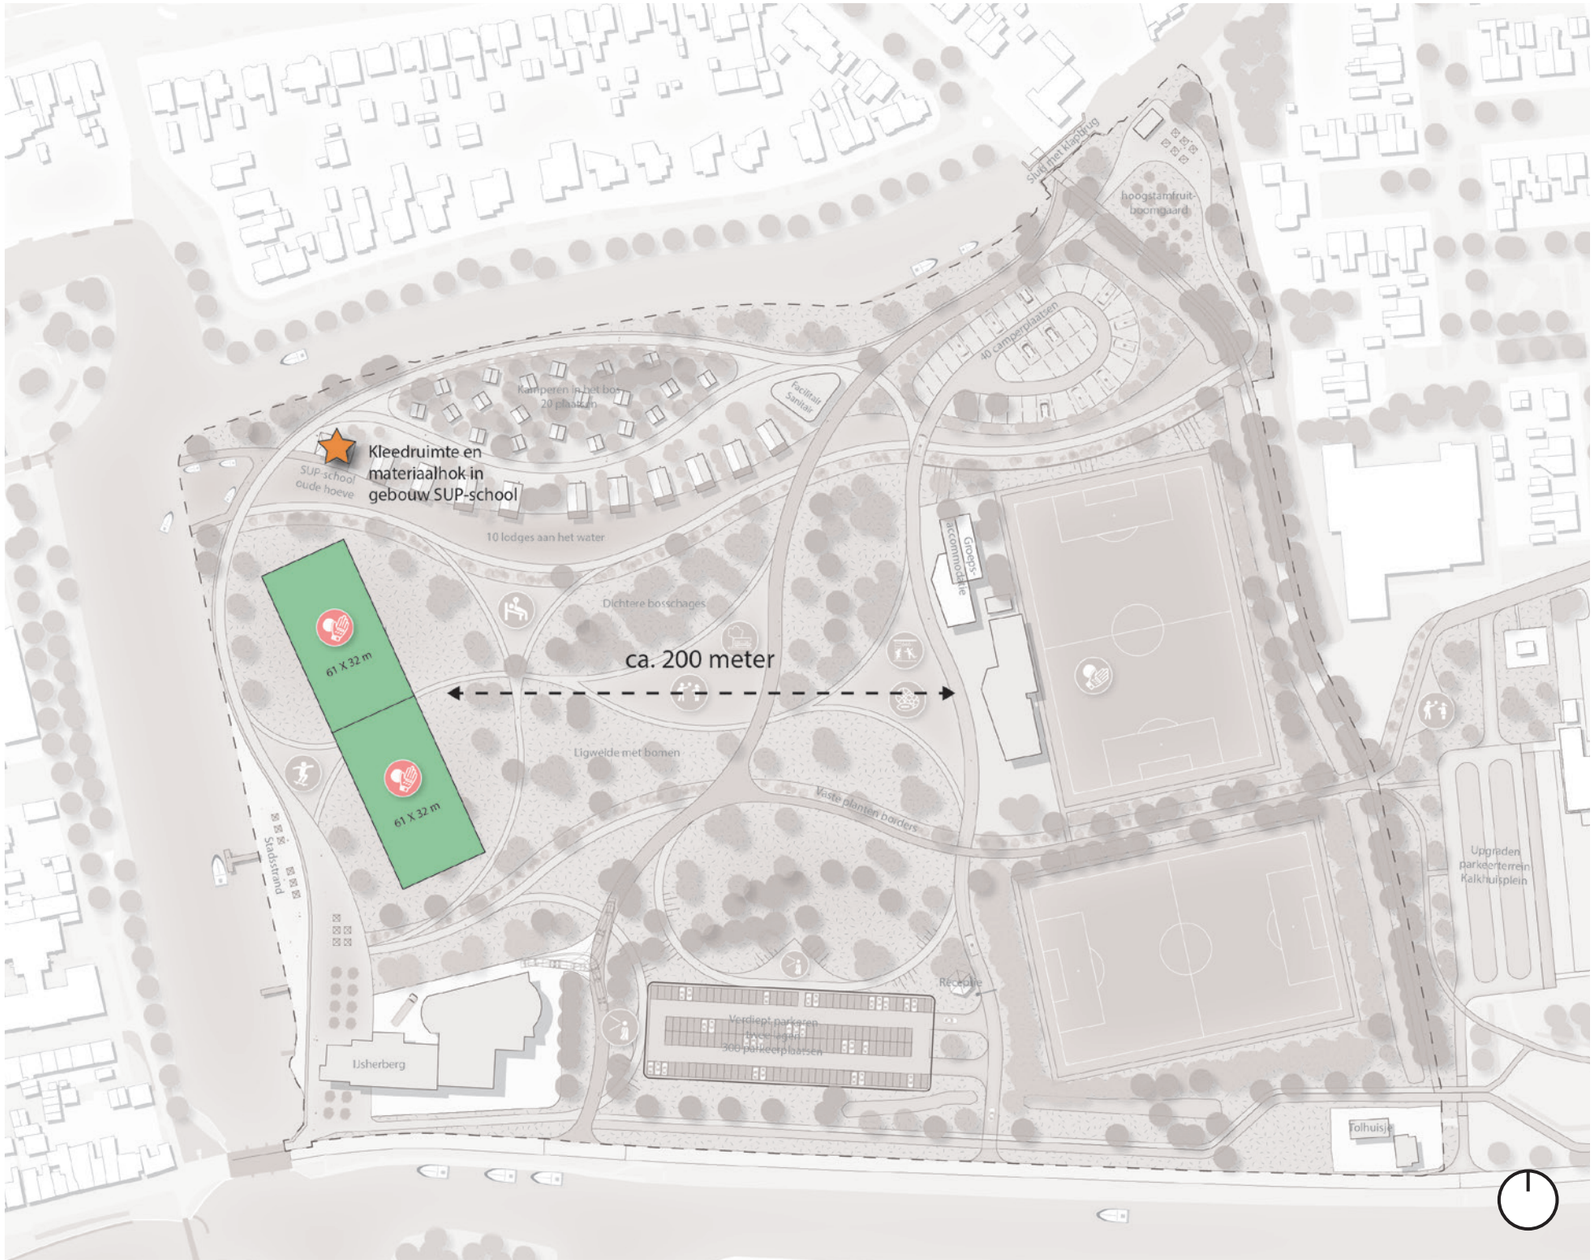


+

- Dubbelgebruik van activiteitenveld
- Minimale ruimtelijke impact op de parkstructuur
- Kleedruimte en materiaalhok in gebouw SUP-school

−

- Voetbal en kaatsen zijn niet gekoppeld aan elkaar -> 200 m afstand
- Het activiteitenveld is openbaar, dit kan leiden tot lastige situaties in relatie tot gebruik als kaatsveld

VARIANT 3

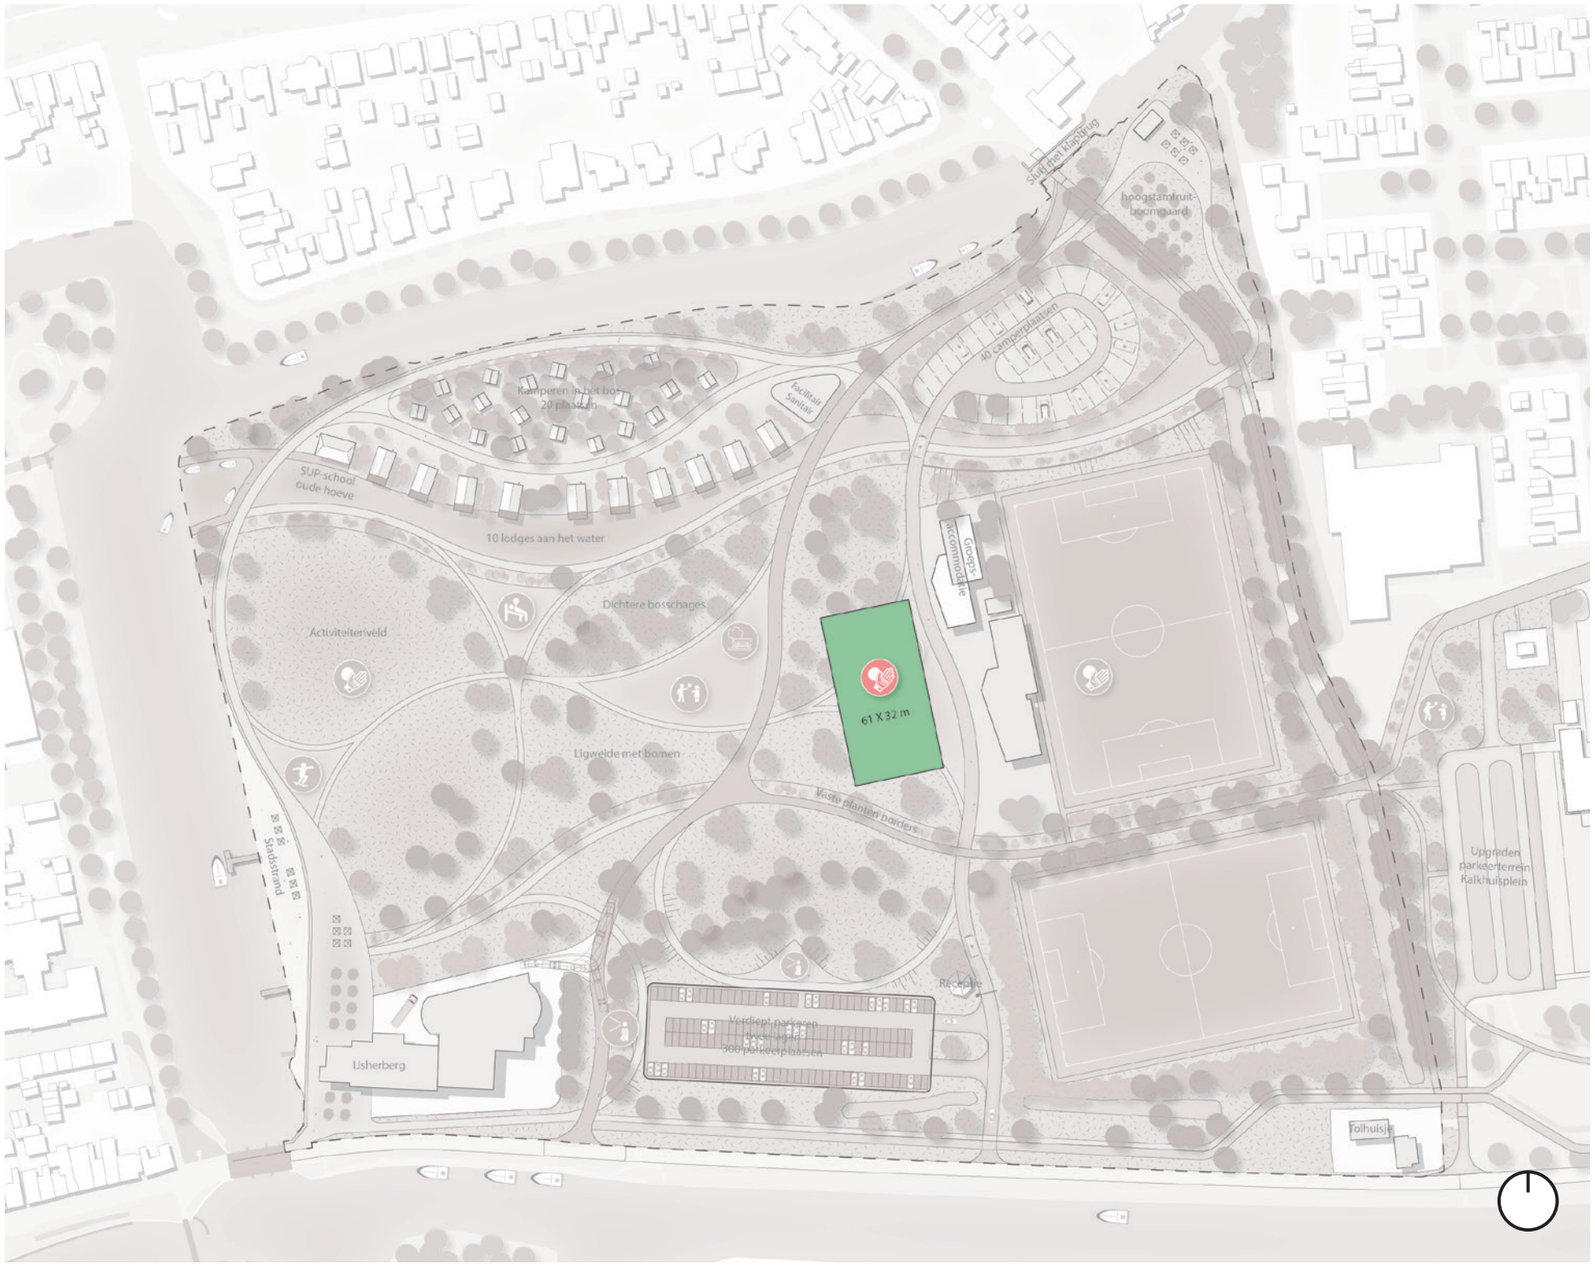

+

- Kaatsvelden gekoppeld met voetbal
- Nabij kleedruimte en materiaalhok gelegen
- Geen aanpassing nodig van de infrastructuur
- Met de inpassing van één kaatsveld, is de ruimtelijke impact beperkt. Er is alleen een aanpassing nodig in de bestaande wandelpaden.

–

- Er wordt niet voldaan aan de wens van twee kaatsvelden
- De locatie van het kaatsveld gaat ten koste van de sport- en speelplek die op deze locatie was voorzien