


SITUATIE (04-05)
Schaal 1:200

LEGENDA

- werkgrens
- waterkering bekleed met Portugese keien, bovenzijde +3.60m tov NAP
- waterkering, drempel (dichtzetten middels schotbalken)
- muur esthetisch, bekleed met Portugese keien, bovenzijde +0,50m tov maaiveld
- aanbrengen klinker keiformaat, kleur Padova rood KK70:
  - rijbaan, kepenverband
  - rabbatstrook, elleboogverband
- aanbrengen klinker dikformaat, kleur rood (hergebruik):
  - trottoirs, halfsteensverband
  - uitritten, elleboogverband
- aanbrengen klinker dikformaat, kleur Lavaro geel/grijs 450:
  - trottoirs, halfsteensverband
  - fietsenstalling, elleboogverband
  - kraam aanduiding, elleboogverband
- aanbrengen klinker keiformaat, kleur Lavaro grijs/bont 070
  - keerlus Willem Barentsz kade west, kepenverband
- aanbrengen klinker keiformaat, kleur heide (hergebruik):
  - omranding langsparkeervakken, halfsteensverband
  - schuin- en langsparkeervakken, elleboogverband
- aanbrengen klinker keiformaat, kleur grijs (hergebruik):
  - vakmarkering langsparkeervakken, elleboogverband
  - vakmarkering schuin parkeervakken, losse stenen
- aanbrengen betonverharding
- aanbrengen steiger b=4,00m
- aanbrengen groenvak
- aanbrengen talud met stortsteen
- bestaande ondergrondse container
- bestaande boom

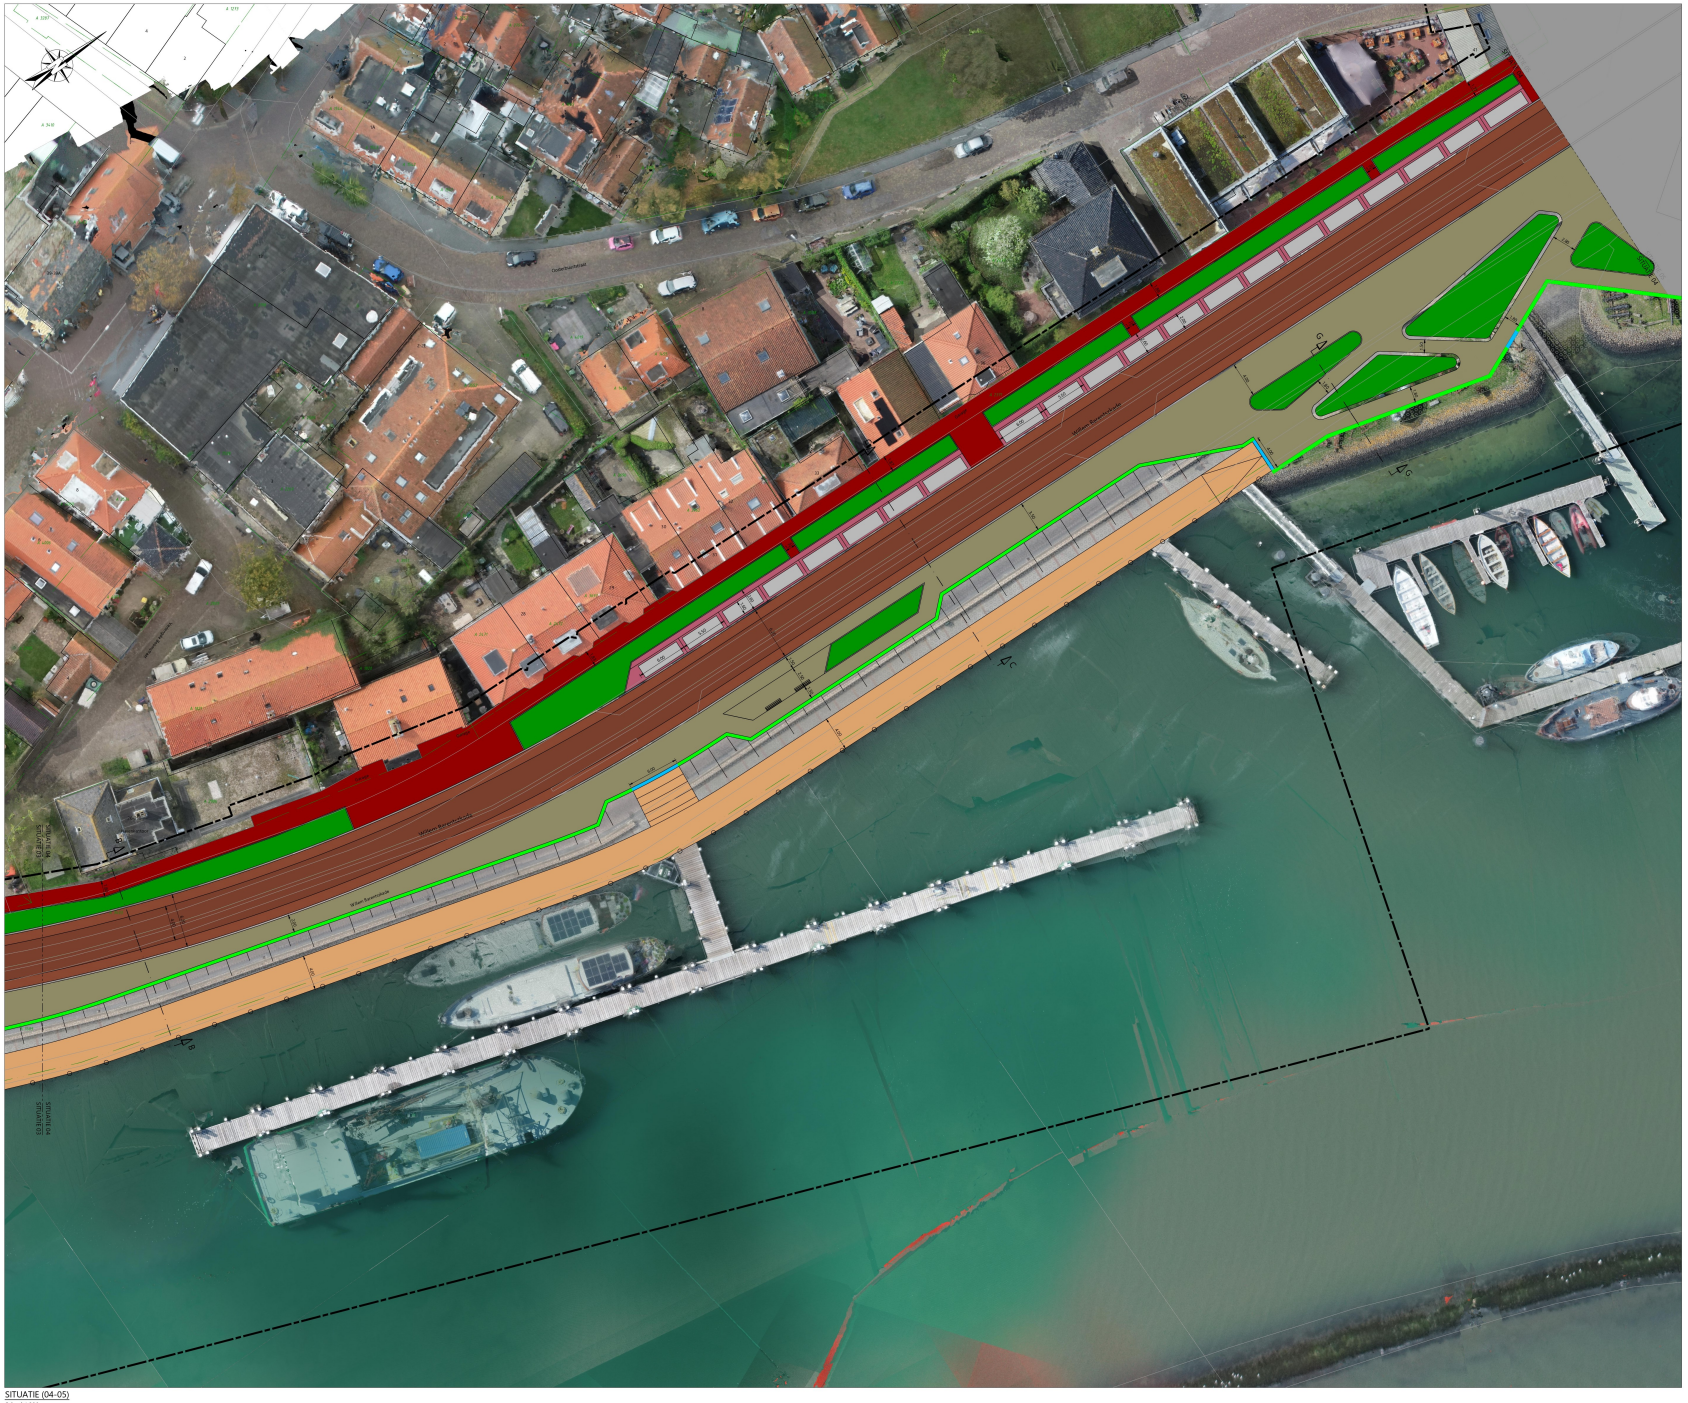

OVERZICHT
Schaal n.v.t.

01	13 juli 2021		S. Mulder
NR	DATUM	WIJZIGING	GET.

OPDRACHTGEVER
Gemeente Terschelling
Projectteam Schylger Haven

PROJECTOMSCHRIJVING
Herinrichting Schylgerhaven

TEKENINGOMSCHRIJVING
Voorlopig ontwerp
Deelgebied Willem Barentsz kade oost

STATUS
Concept

TEKENAAR
S. Mulder
CONTROLEUR
K.J. de Vries
SCHAAL
1 : 200
FORMAAT
A0
BLAD IN BLADEN
4 IN 5
TEKENINGNUMMER
SI01-V0-L05-21192223-smr
WIJZER
1

WEIJ VERMEER RAVEN BV
Schylger haven