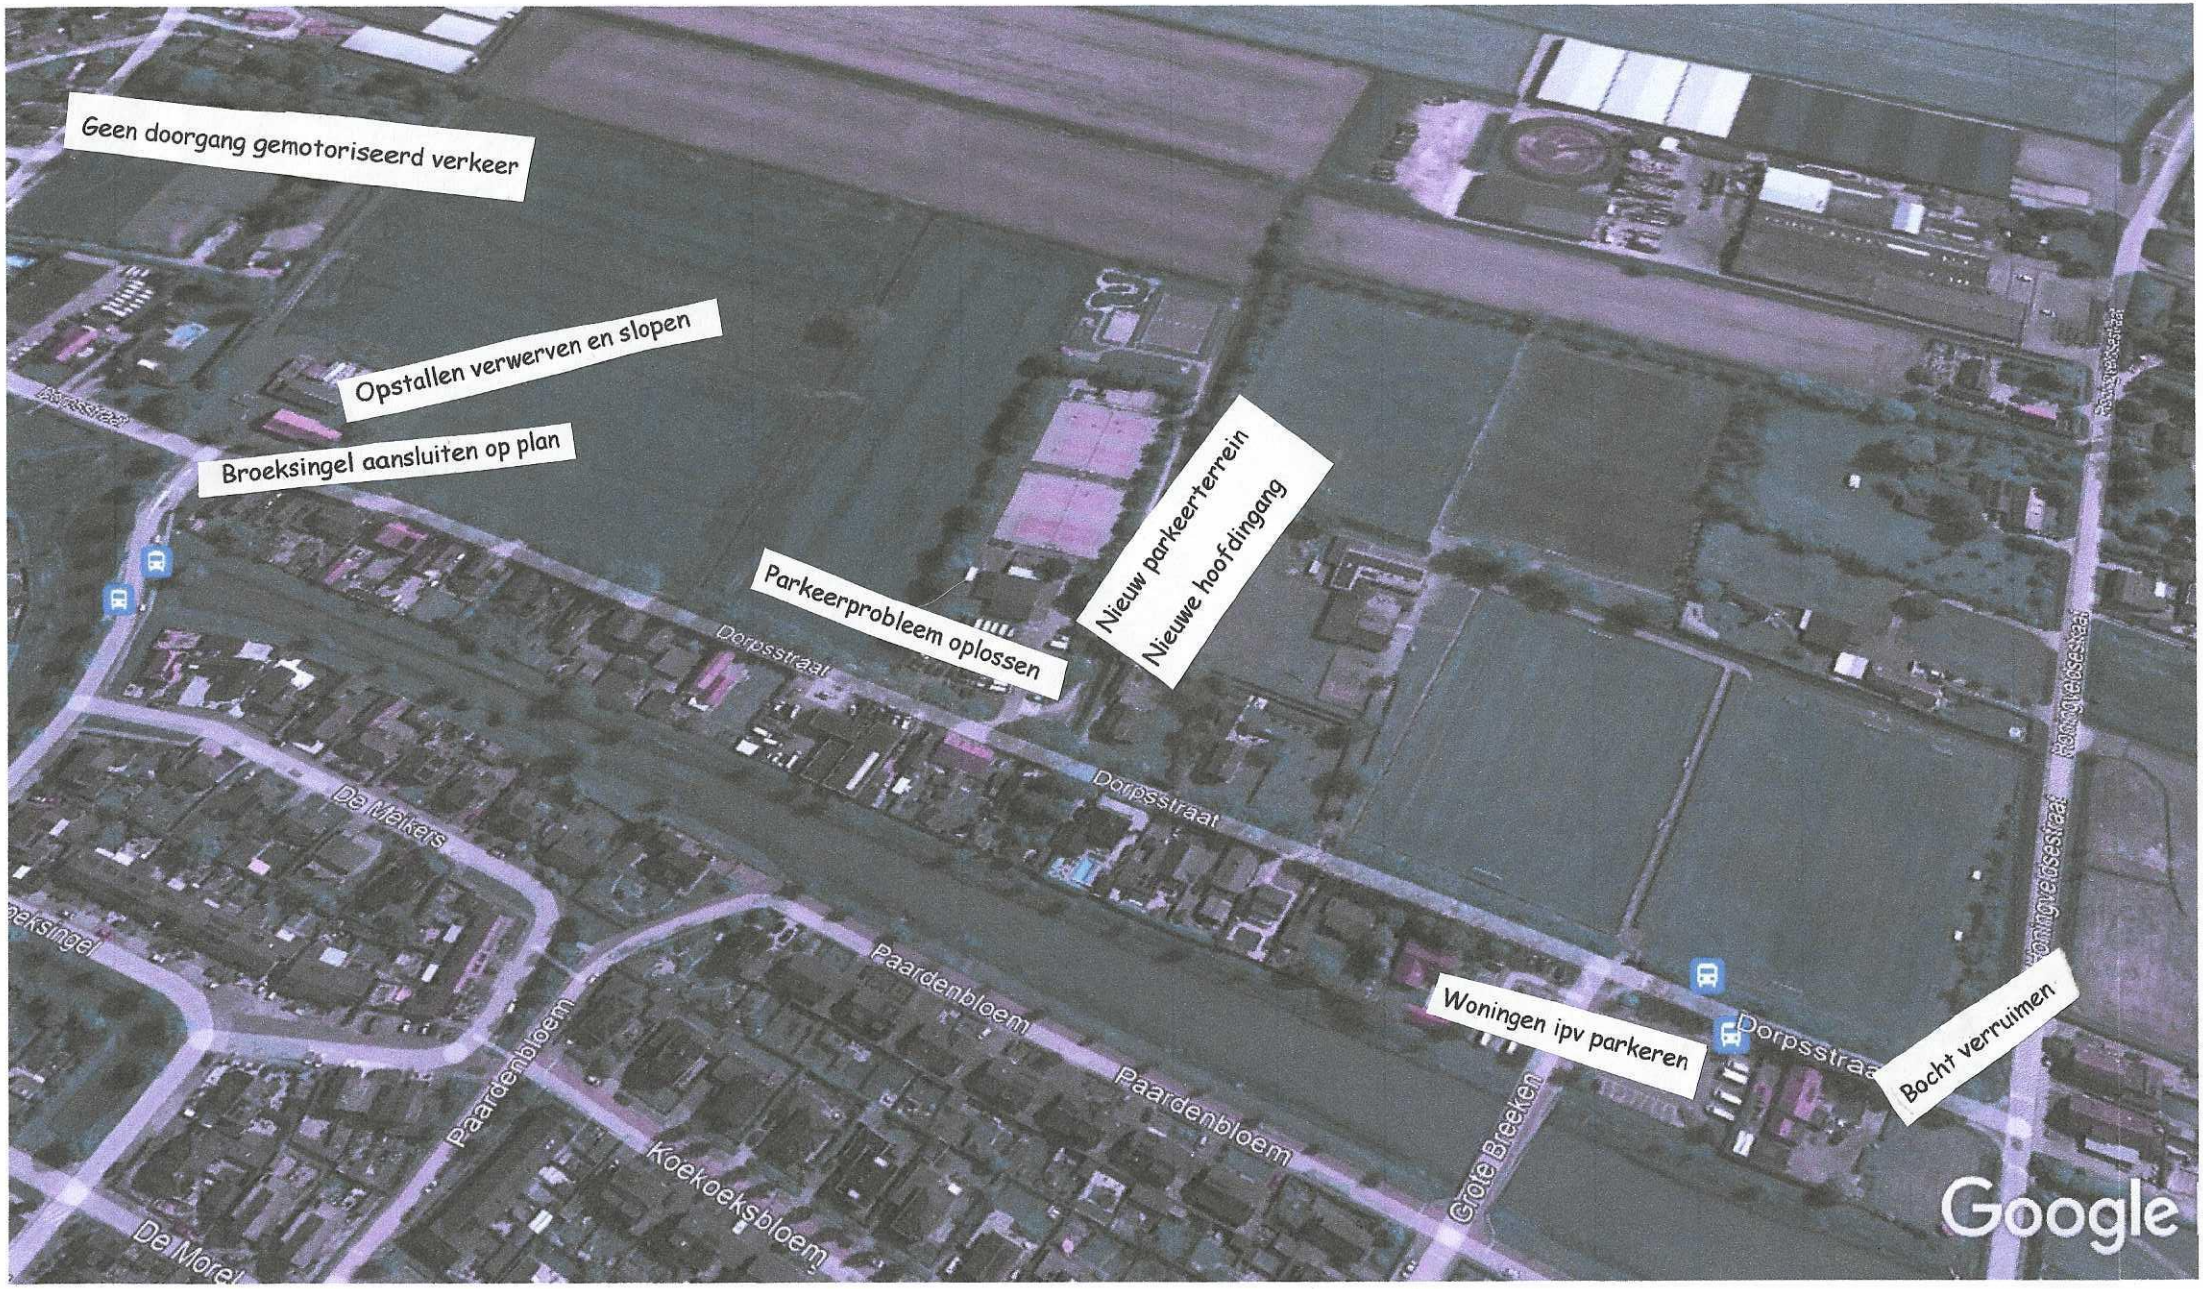

Geen doorgang gemotoriseerd verkeer
Opstallen verwerven en slopen
Broeksingel aansluiten op plan
Parkeerprobleem oplossen
Nieuw parkeerterrein
Nieuwe hoofdingang
Woningen ipv parkeren
Bocht verruimen
Dorpsstraat
De Meikers
Paardenbloem
Koekoeksbloem
De Morel
Grote Broeken
Google