

Legenda

- Bebouwing
- Sloot
- Nieuwe greppel
- Betonklinkers
- Gebakken klinkers met kasseien
- Parkeerplaatsen
- Grasstenen
- Poort
- Hekwerk
- Bestaande bomen
- Nieuwe bomen(singels): zomereik, iep, wilg, rode beuk, rode paardenkastanje, knotwilg en knotes
- Nieuwe bossage: zwarte els, gewone lijsterbes, krentenboompje, brem, gaspeldoorn, vuilboom, geoorde wilg, gewone kamperfoelie, gewone vogelkers en ruwe berk
- Nieuwe struiklaag onder singels: zwarte els, gewone lijsterbes, krentenboompje, brem, gaspeldoorn, vuilboom, geoorde wilg, gewone kamperfoelie en gewone vogelkers
- (Blok)haag wintergroen, hoogte 1,00 m, hulst en sneeuwbal
- Haag halfwintergroen, hoogte 1,80 m, liguster
- Gemengde border
- Grasland
- Buiten rijbak


0 15 30 45 60 75

N


Index	Datum	Wijziging	Tekenaar
a	24-5-24	Toevoegen greppel en haag langs erfgrens.	[redacted]

Westerdorpsstraat 97 Hoevelaken	A3	2022-0296
Definitief ontwerp erfinrichting	1:1500	
Datum tekening 1-12-2023	[redacted]	DO 01


DEBIE & VERKUIJL
tuin | park | landschap
Dorpsstraat 5, 3927 BA Renswoude
T +31 (0)318 570 690
E info@debieenverkuijl.nl | www.debieenverkuijl.nl

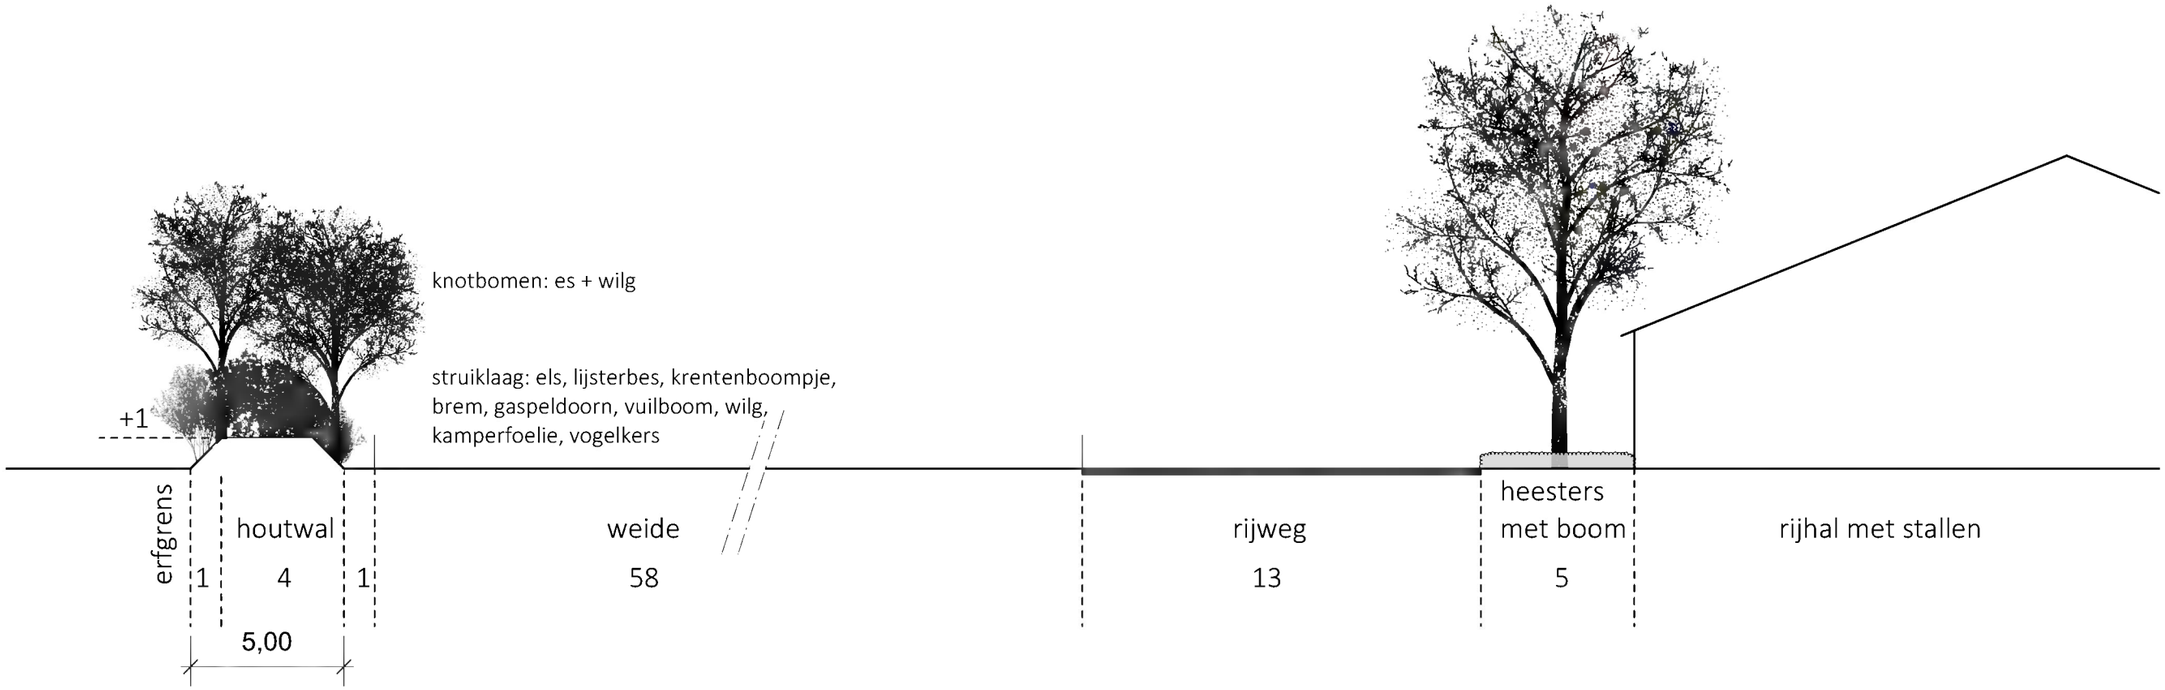

PROFIEL A-A' HOUTWAL ZUIDZIJDE

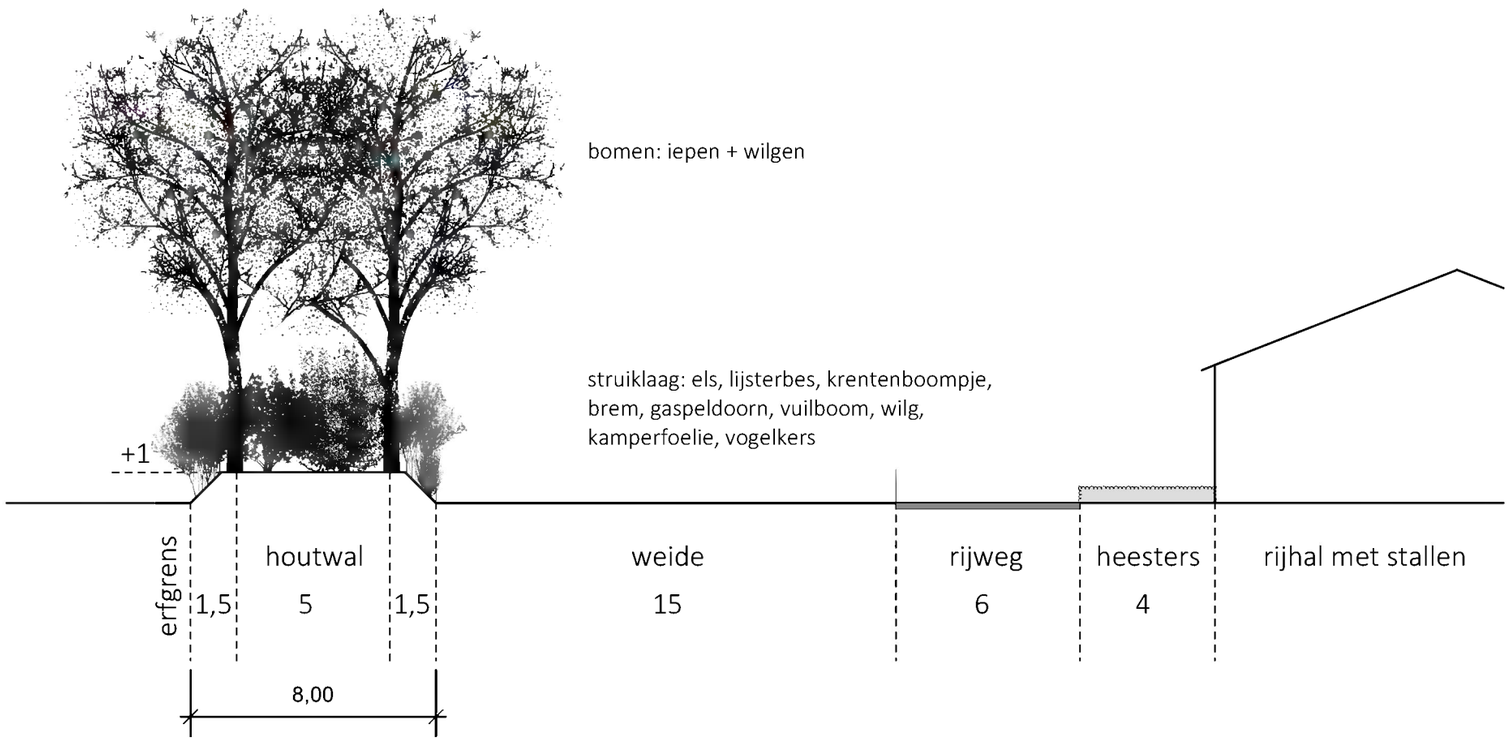

PROFIEL B-B' HOUTWAL WESTZIJDE

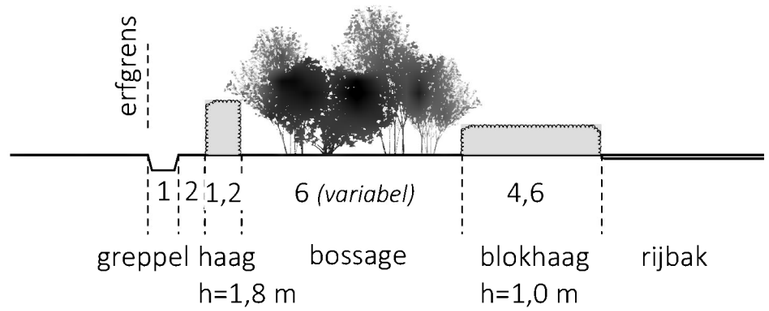

PROFIEL C-C' HAAG EN GREPPEL NOORDZIJDE

0 2 4 6 8 10

Index	Datum	Wijziging	Tekenaar
a	24-5-24	Verduidelijken aantal bomenrijen + profiel C.	

Westerdorpsstraat 97 Hoevelaken	A3	2022-0296
Voorlopig ontwerp erfinrichting	1:200	
Datum tekening 1-12-2023	[redacted]ts	DO 03

DEBIE & VERKUIJL
tuin | park | landschap
Dorpsstraat 5, 3927 BA Renswoude
T +31 (0)318 570 690
E info@debieenverkuijl.nl | www.debieenverkuijl.nl