


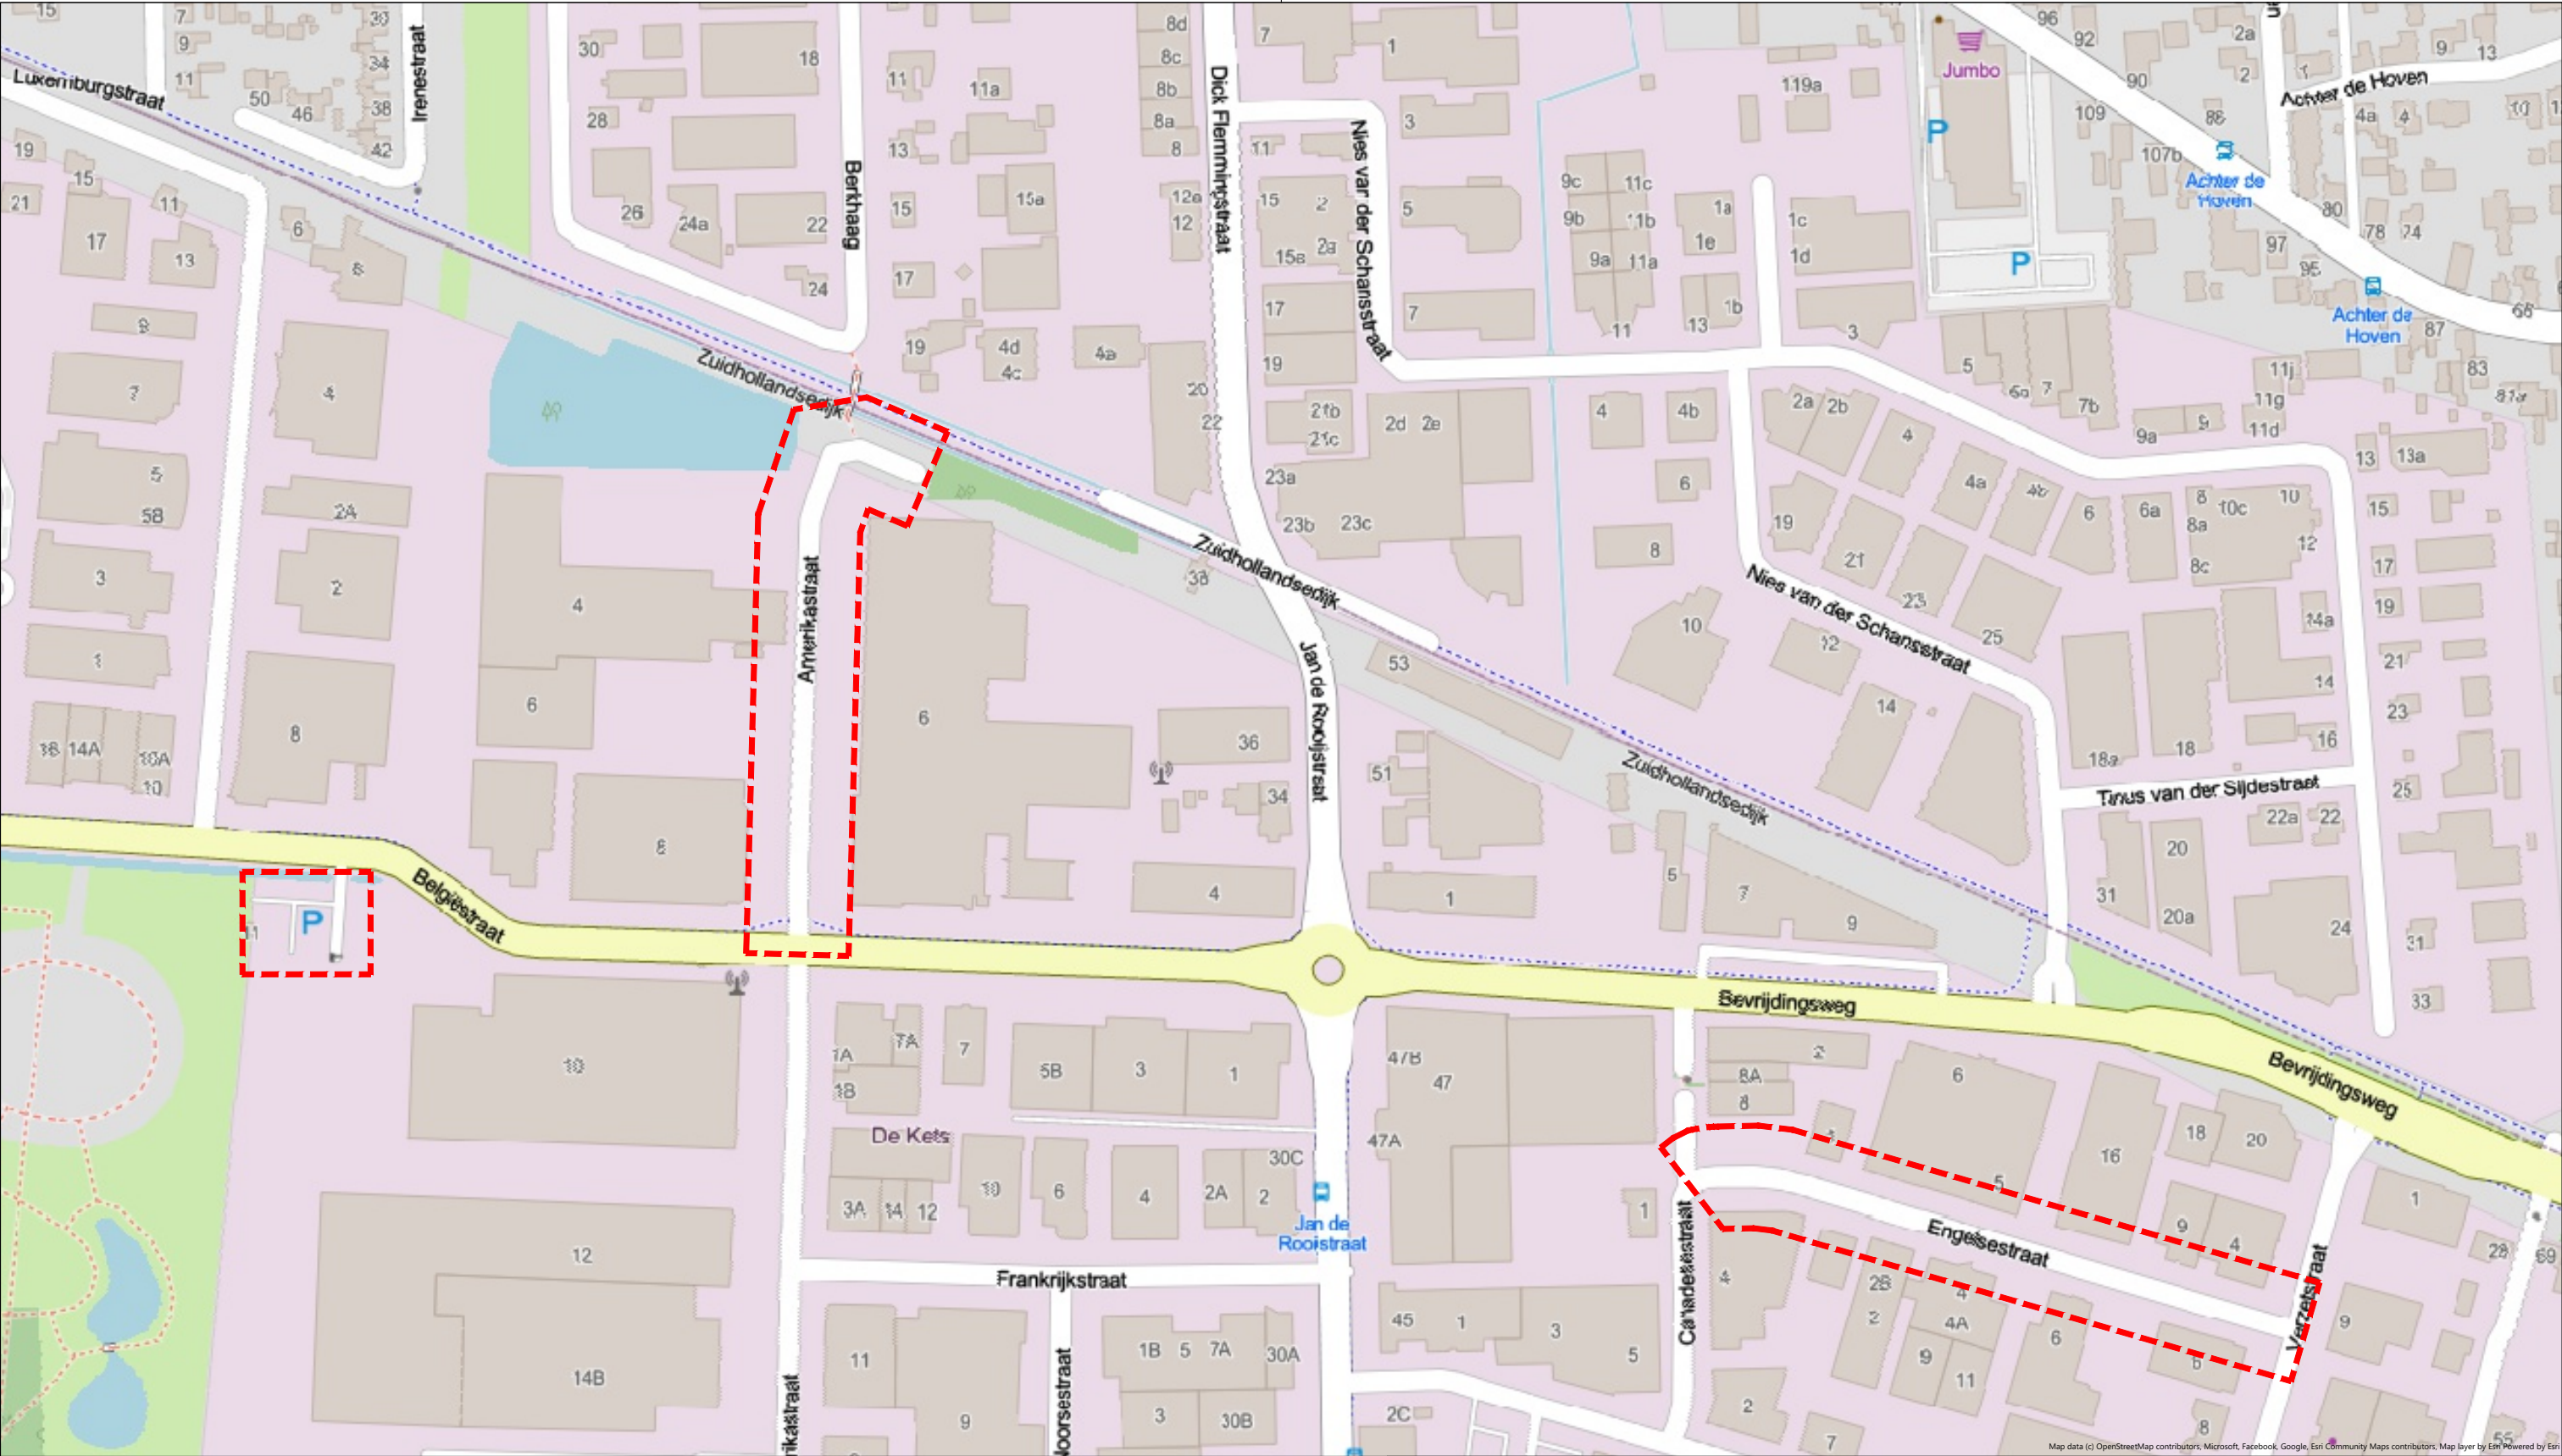

Legenda

 Uitgezonderd bij Aanwijzingsbesluit grote voertuigen

Kern Kaatsheuvel (1)

Situatietekening aanwijzingsbesluit

Getekend door	-	Mike van den Broek
Gecontroleerd door	-	Ludo van den Broek
Status	-	Definitief
Datum	-	11-04-2025

Opdrachtgever	-	Gemeente Loon op Zand
Projectnummer	-	
Tekeningnummer	-	
Schaal	-	1:2500
Formaat	-	A3

buiten~
ruimte