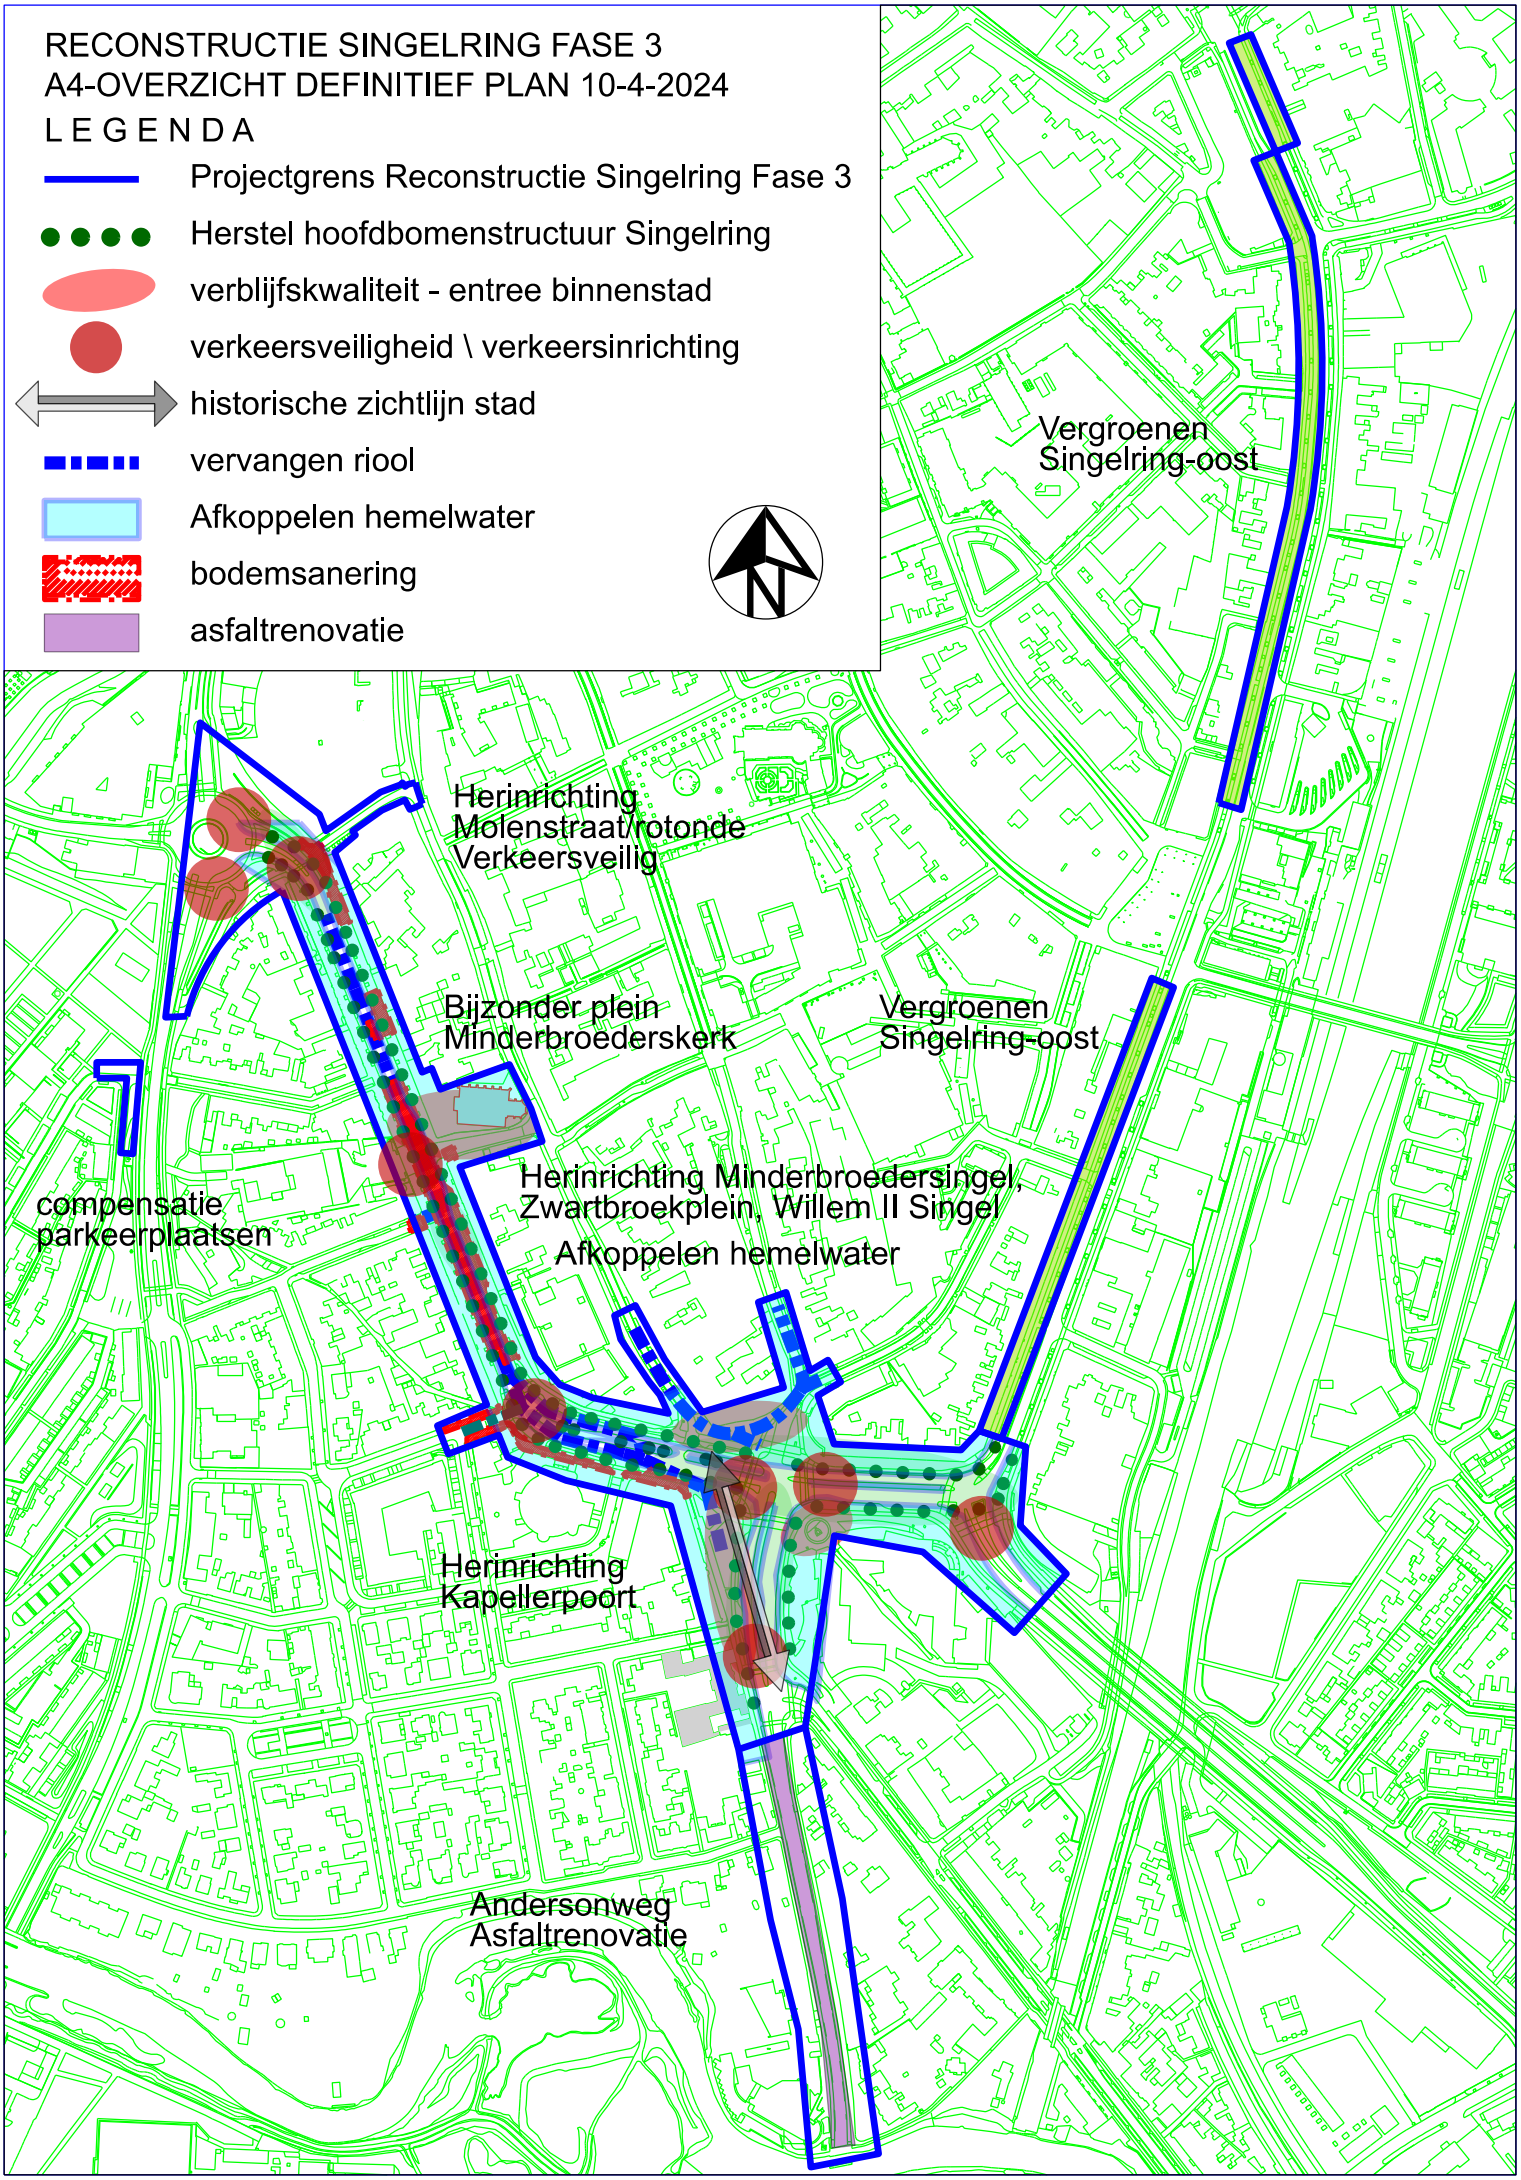

RECONSTRUCTIE SINGELRING FASE 3
A4-OVERZICHT DEFINITIEF PLAN 10-4-2024
L E G E N D A
Projectgrens Reconstructie Singelring Fase 3
Herstel hoofdbomenstructuur Singelring
verblijfskwaliteit - entree binnenstad
verkeersveiligheid \ verkeersinrichting
historische zichtlijn stad
vervangen riool
Afkoppelen hemelwater
bodemsanering
asfaltrenovatie
N
Vergroenen
Singelring-oost
Herinrichting
Molenstraat/rotonde
Verkeersveilig
Bijzonder plein
Minderbroederskerk
Vergroenen
Singelring-oost
compensatie
parkeerplaatsen
Herinrichting Minderbroedersingel,
Zwartbroekplein, Willem II Singel
Afkoppelen hemelwater
Herinrichting
Kapellerpoort
Andersonweg
Asfaltrenovatie