




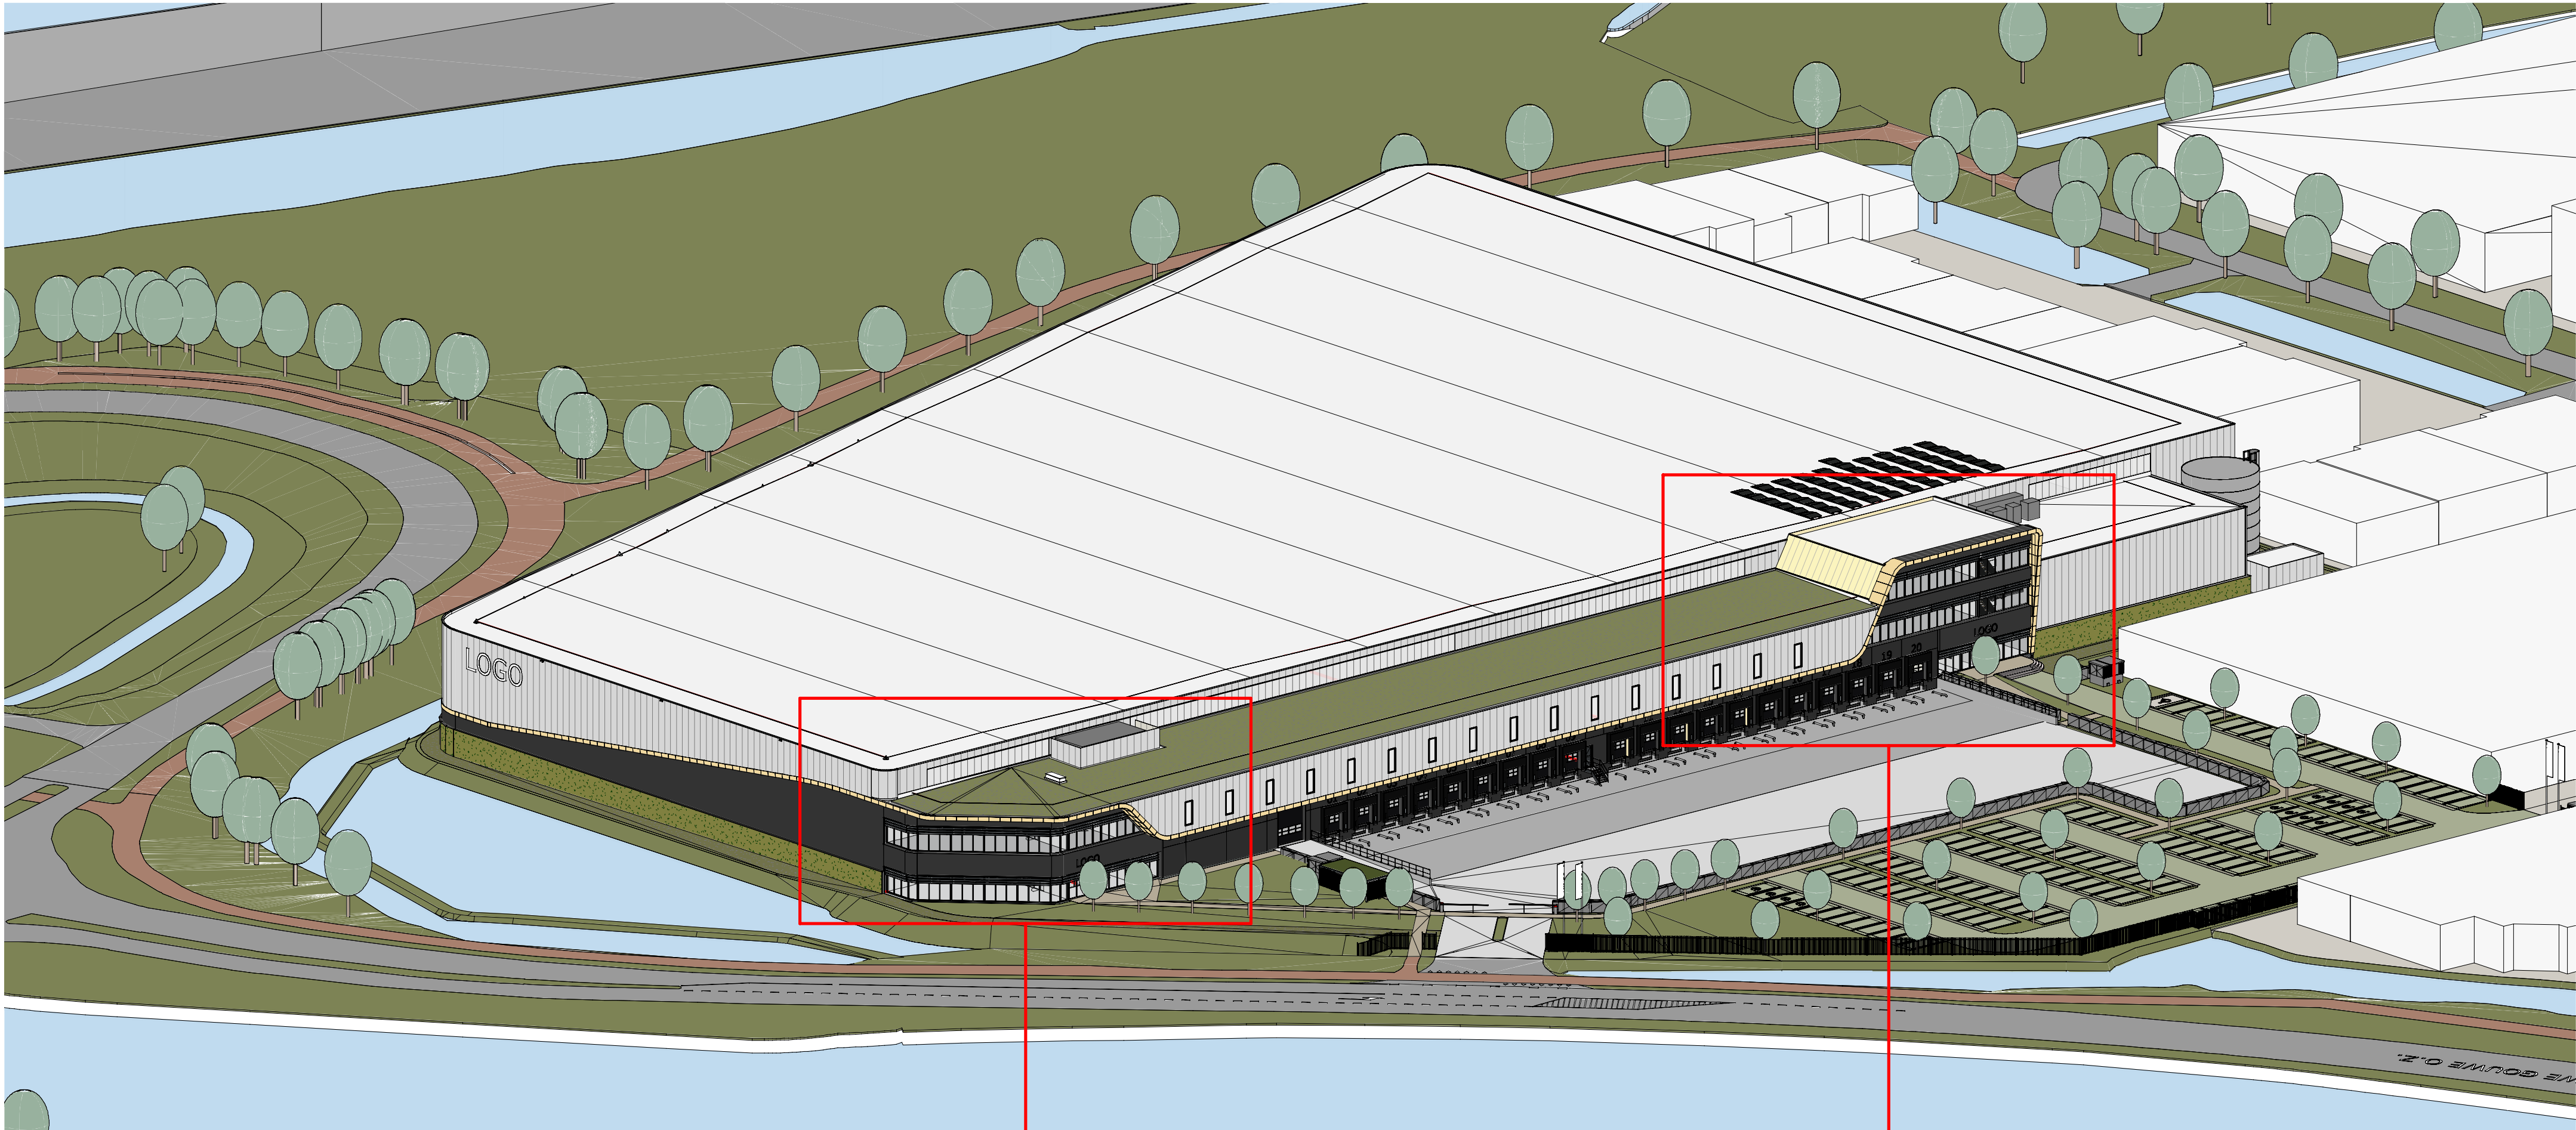



Zuidwest gevel

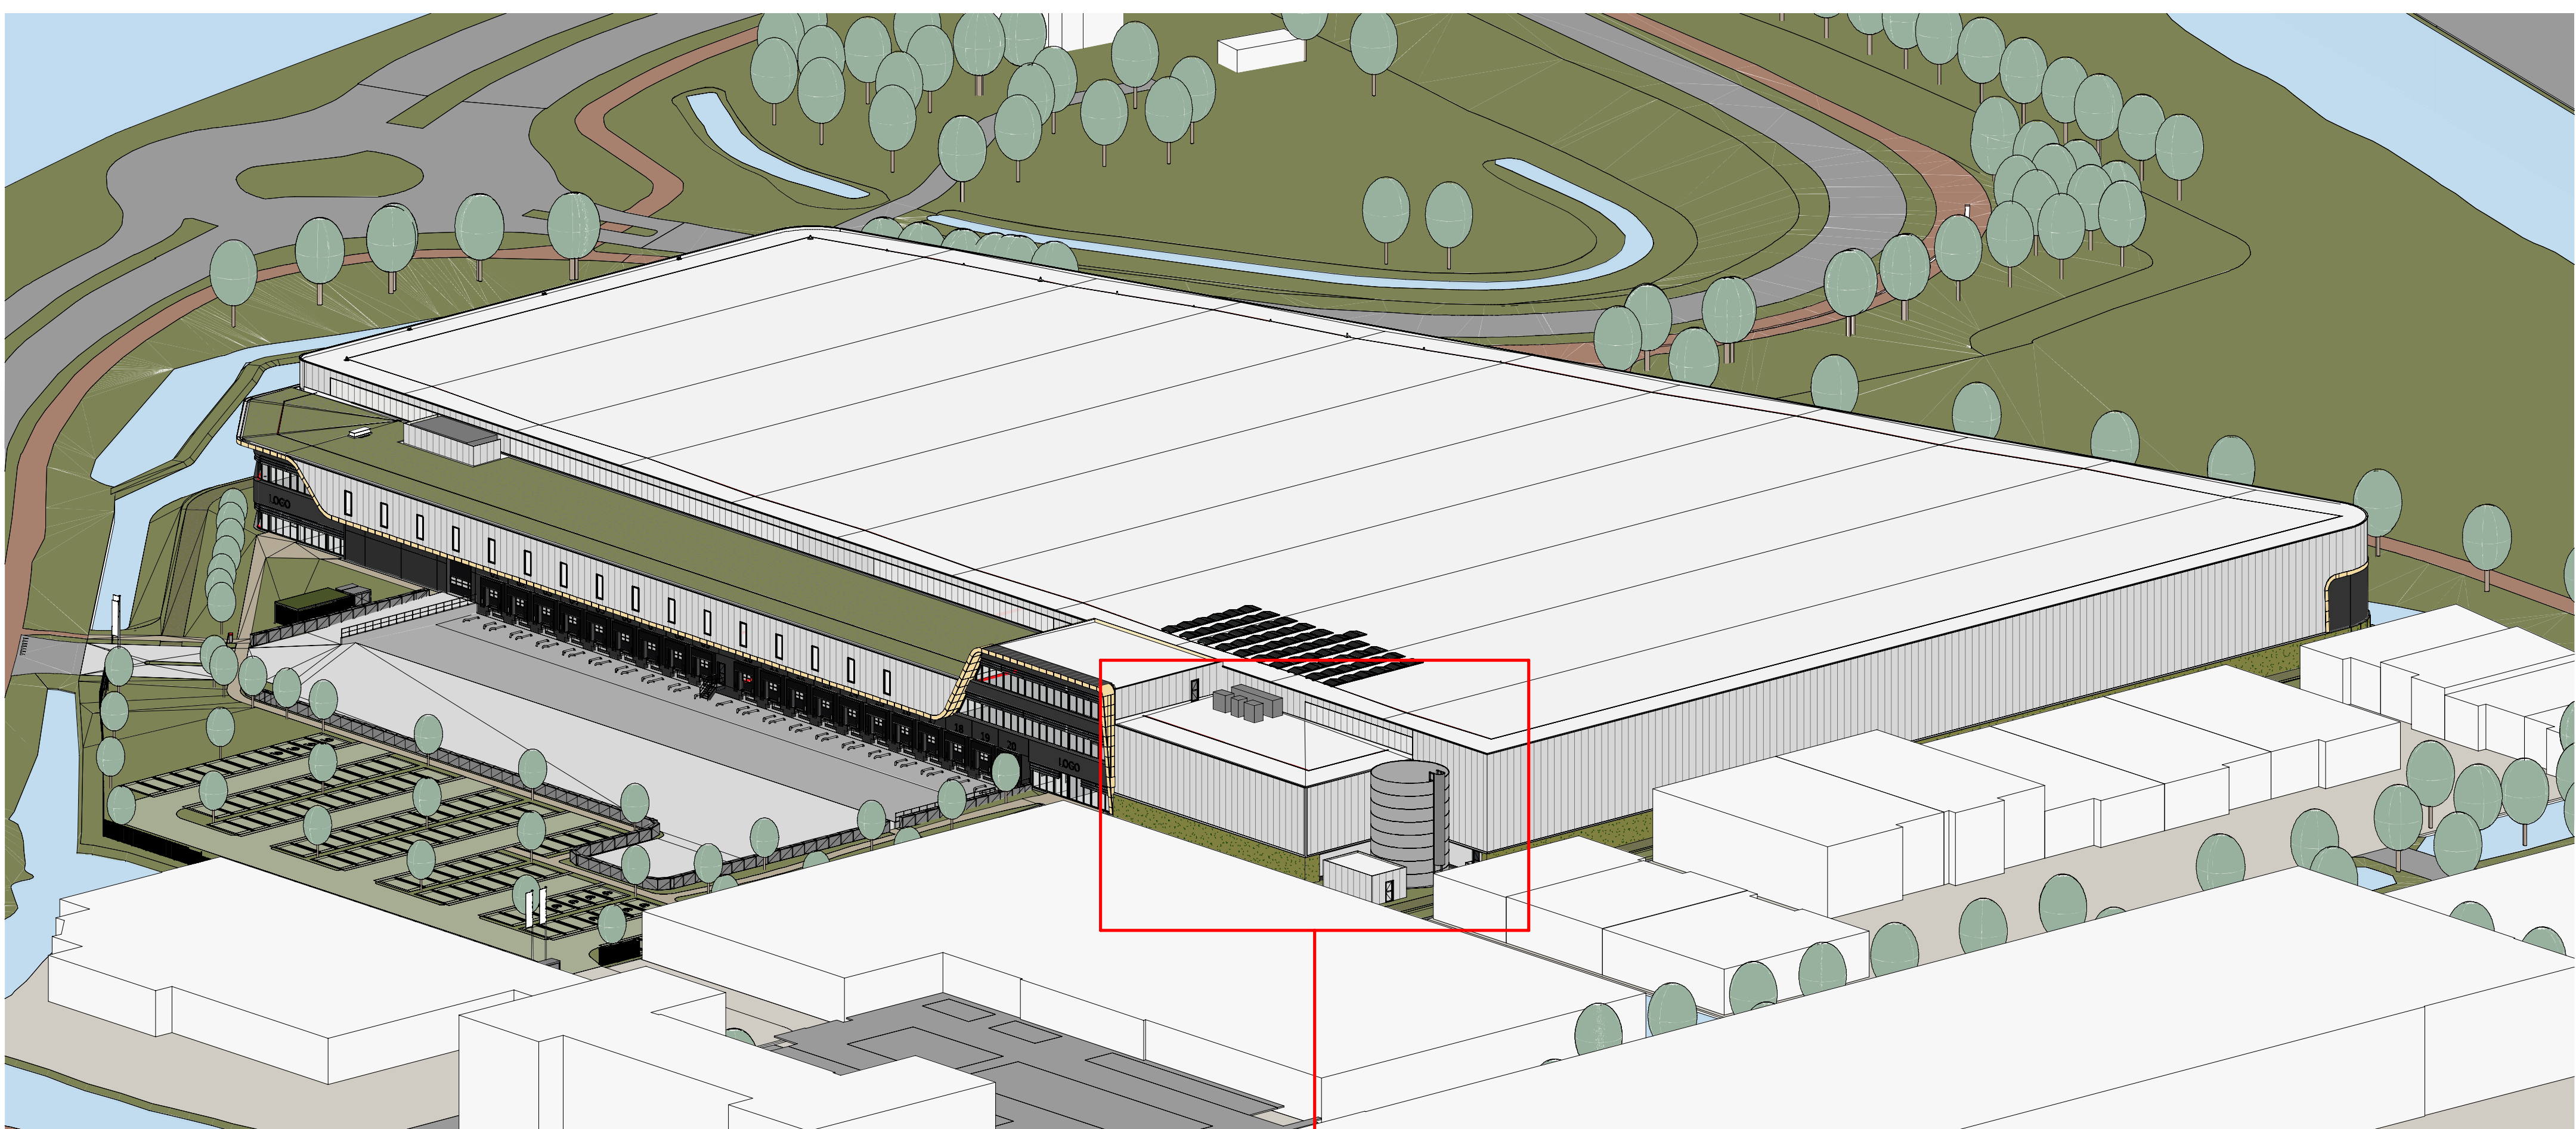


Zuidoost gevel

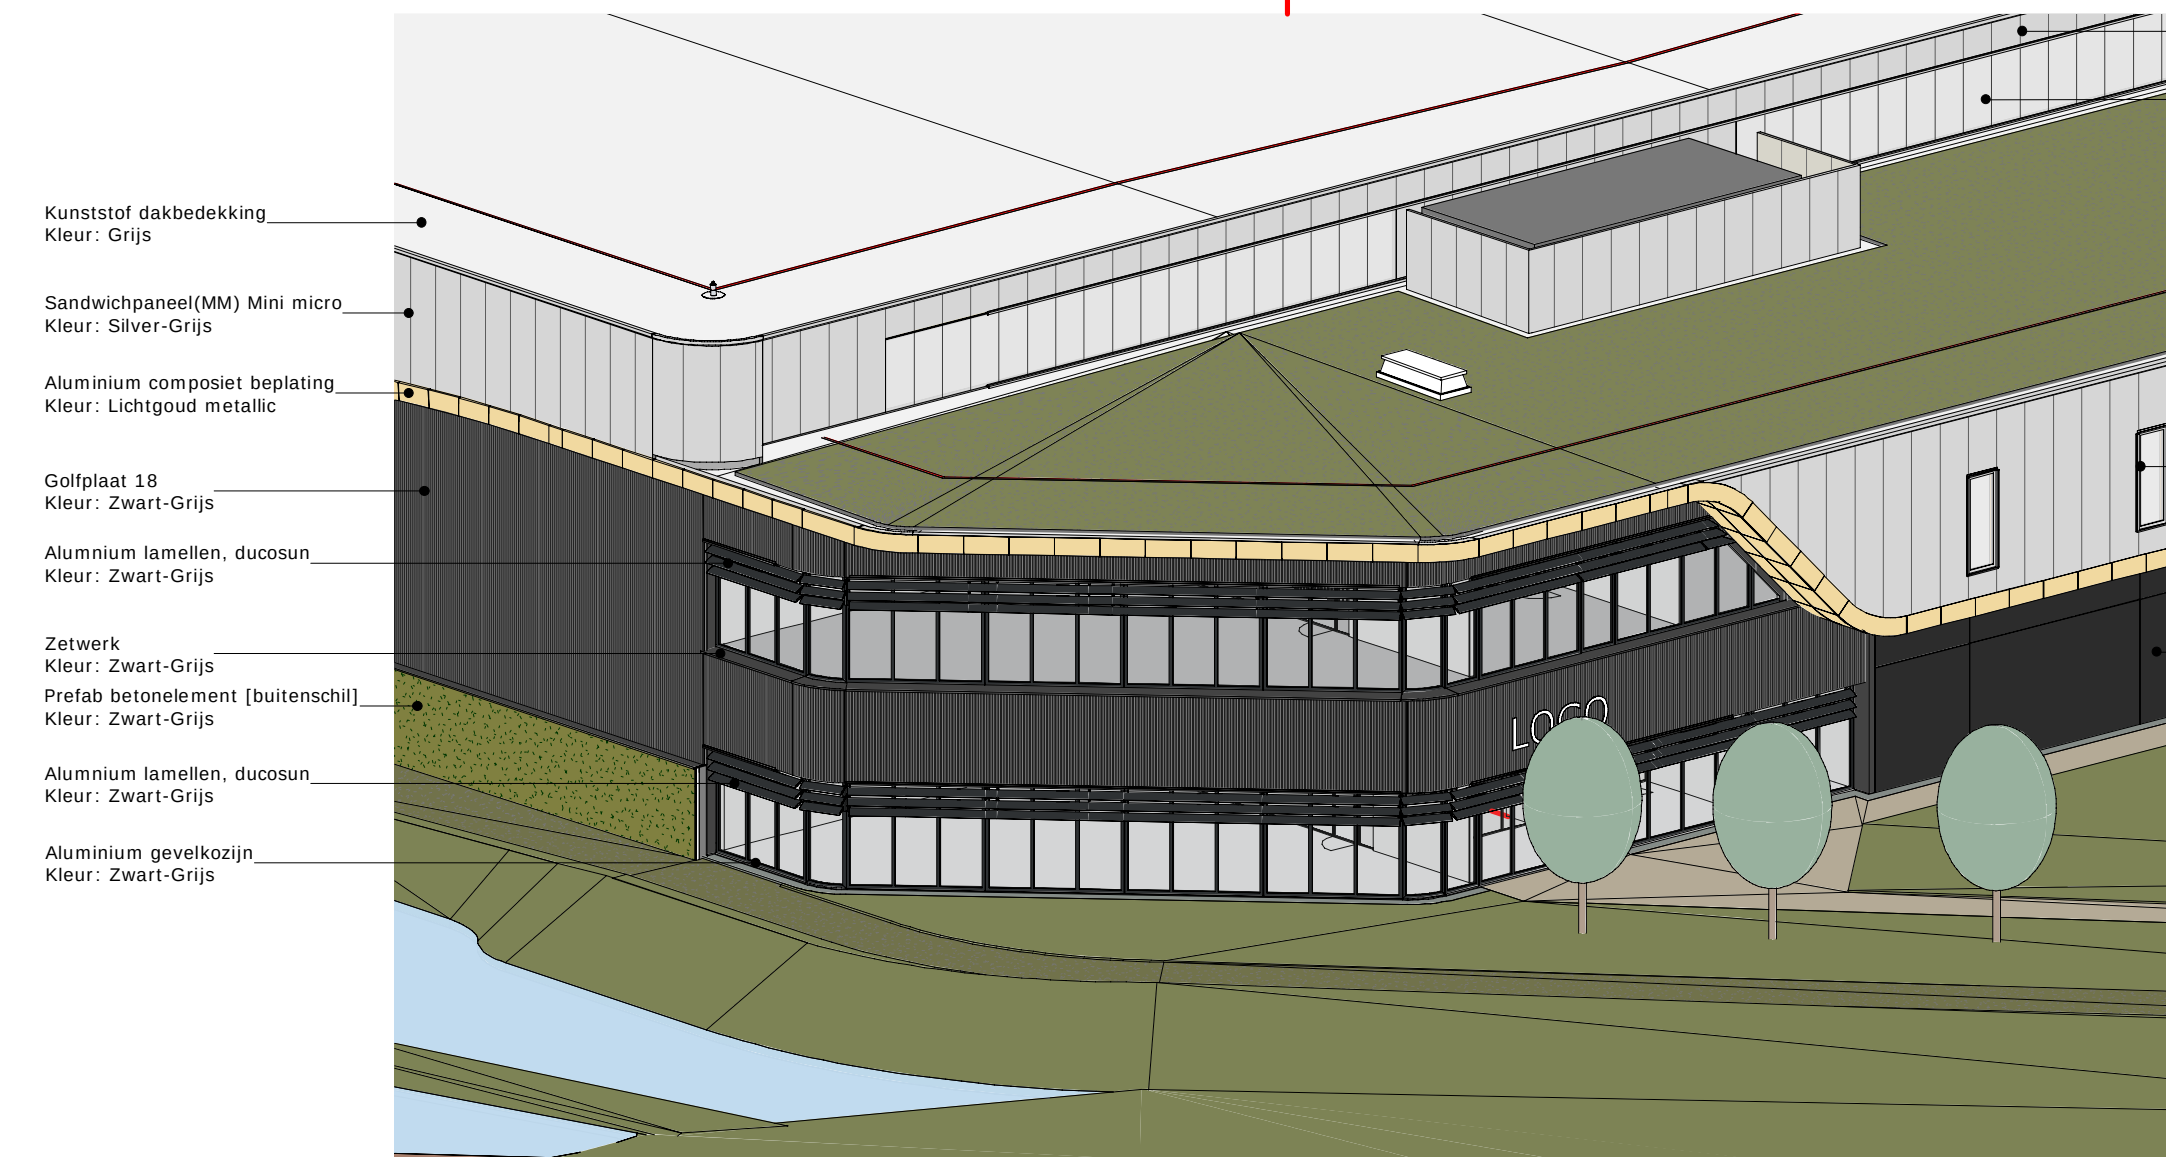


Kantoor zuidwest

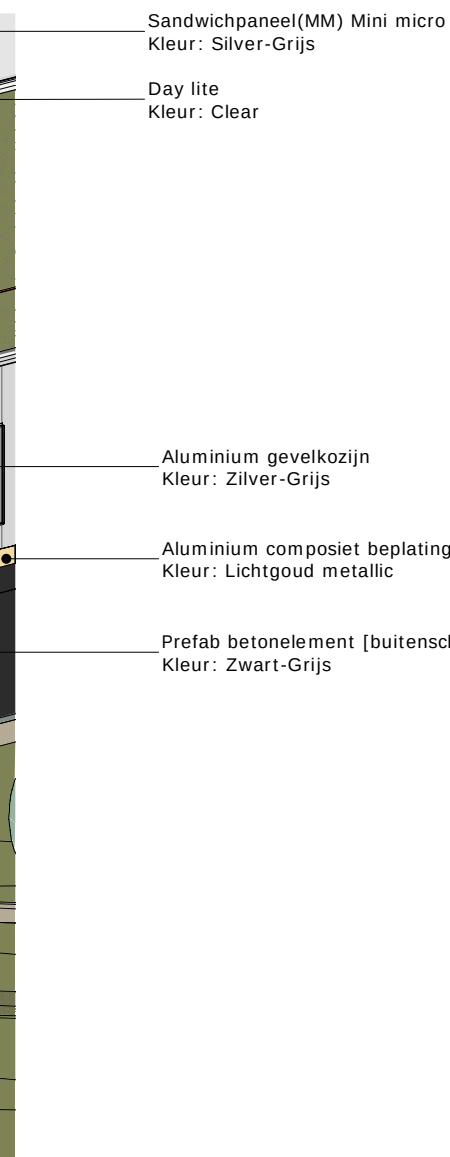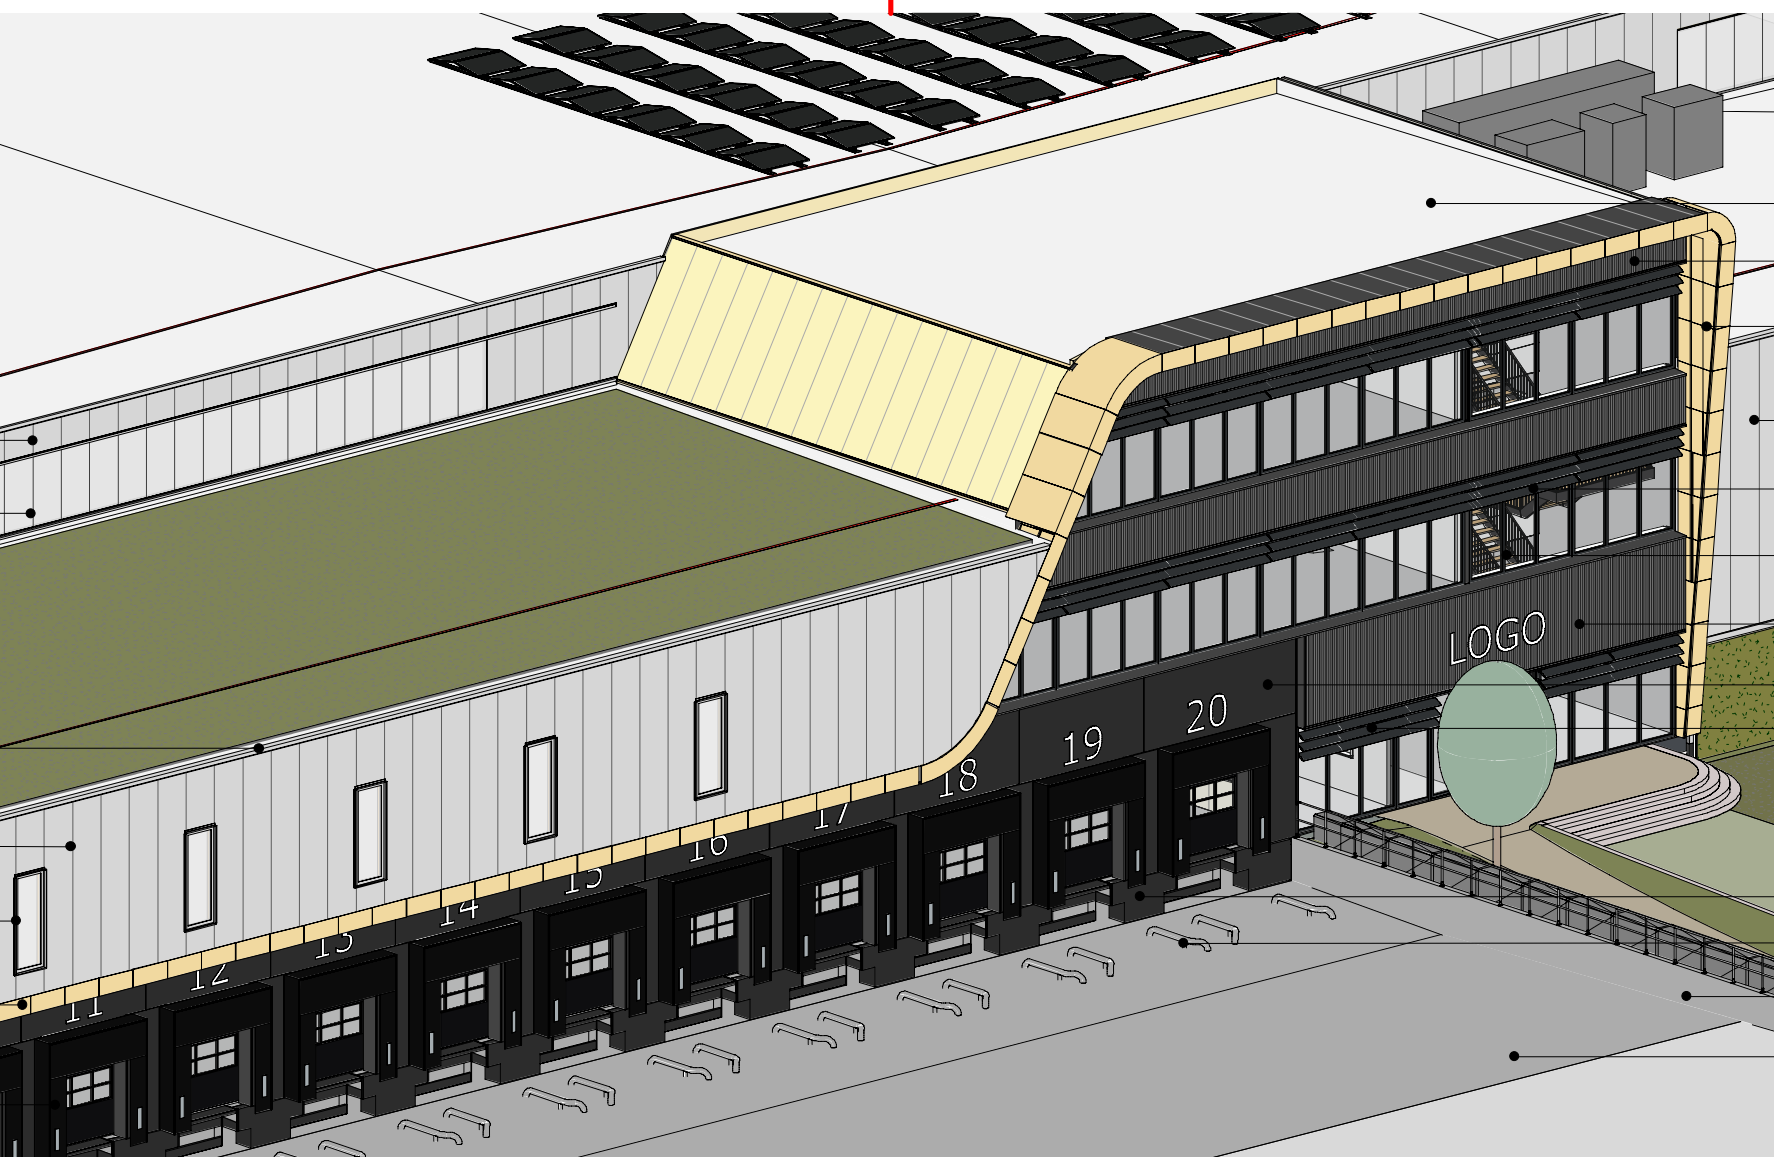


Kantoor zuidgevel + docks

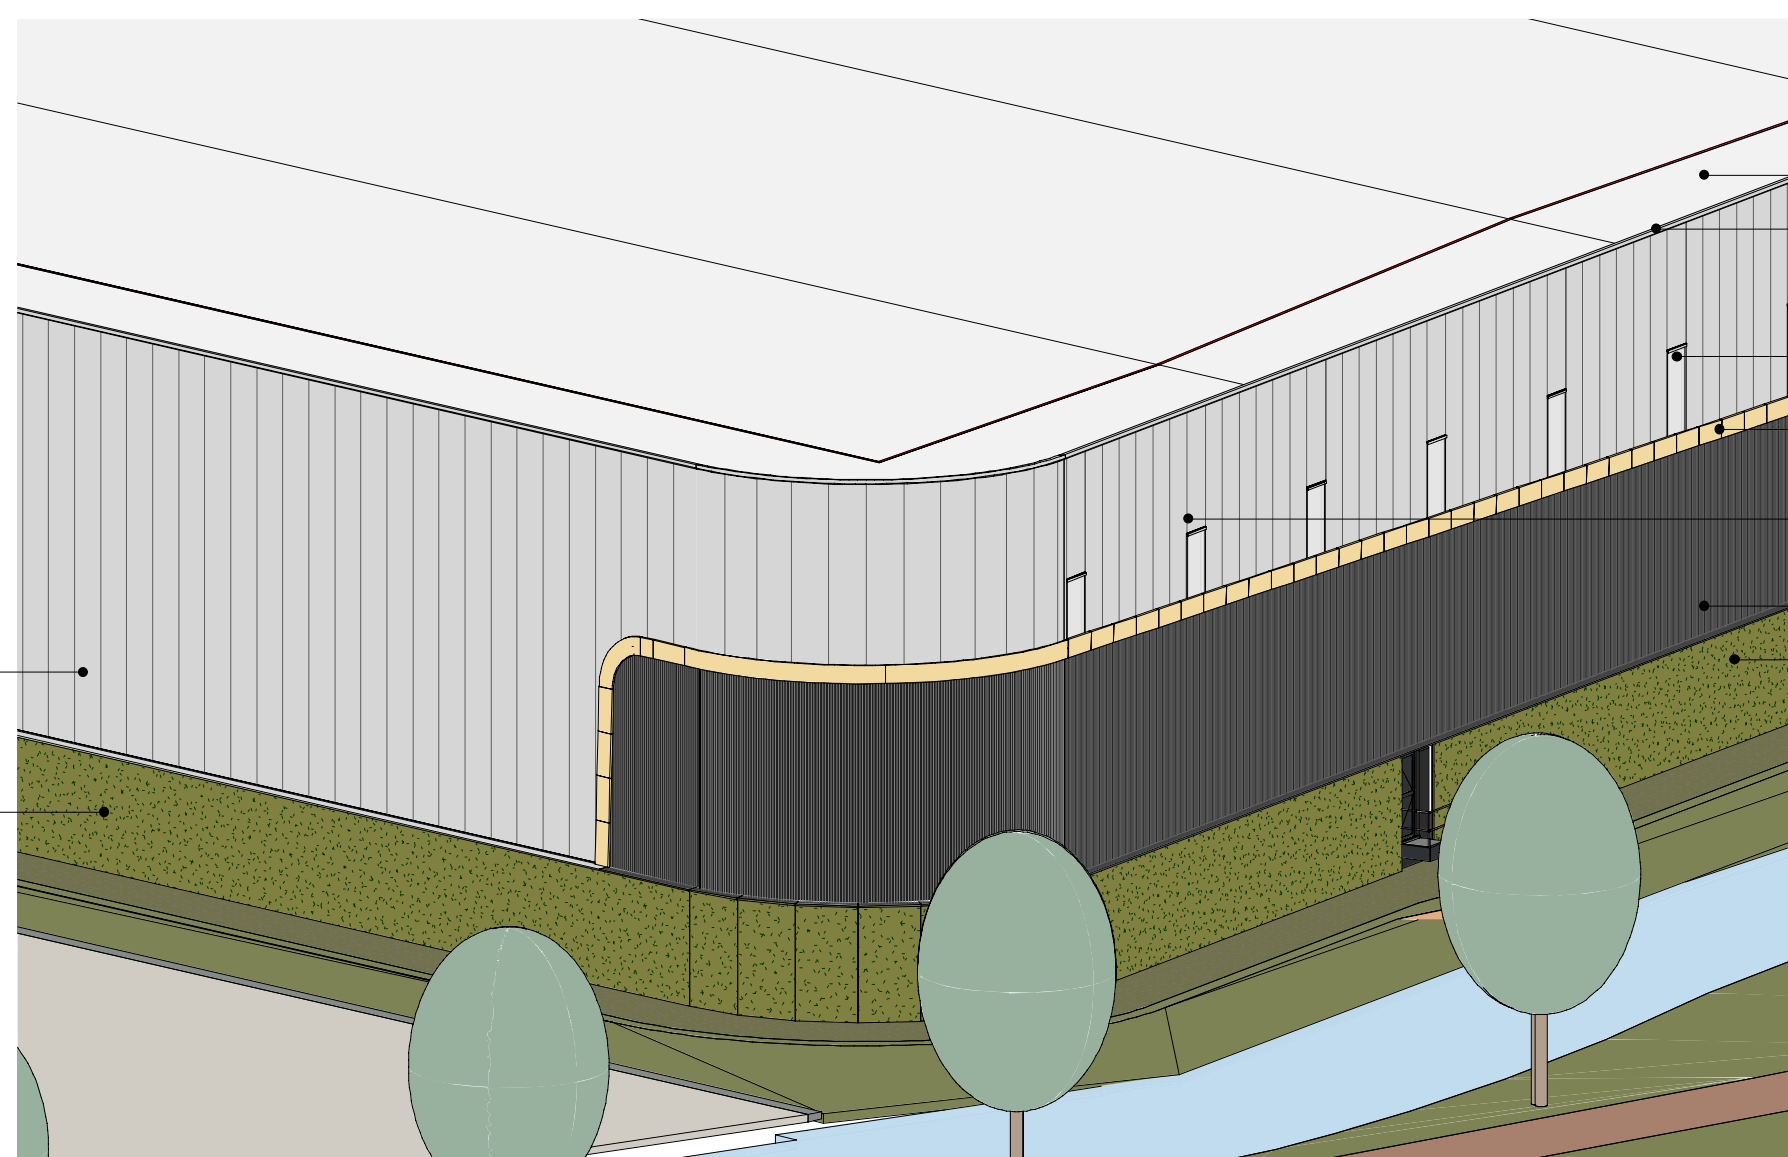


Ronde hoek magazijn

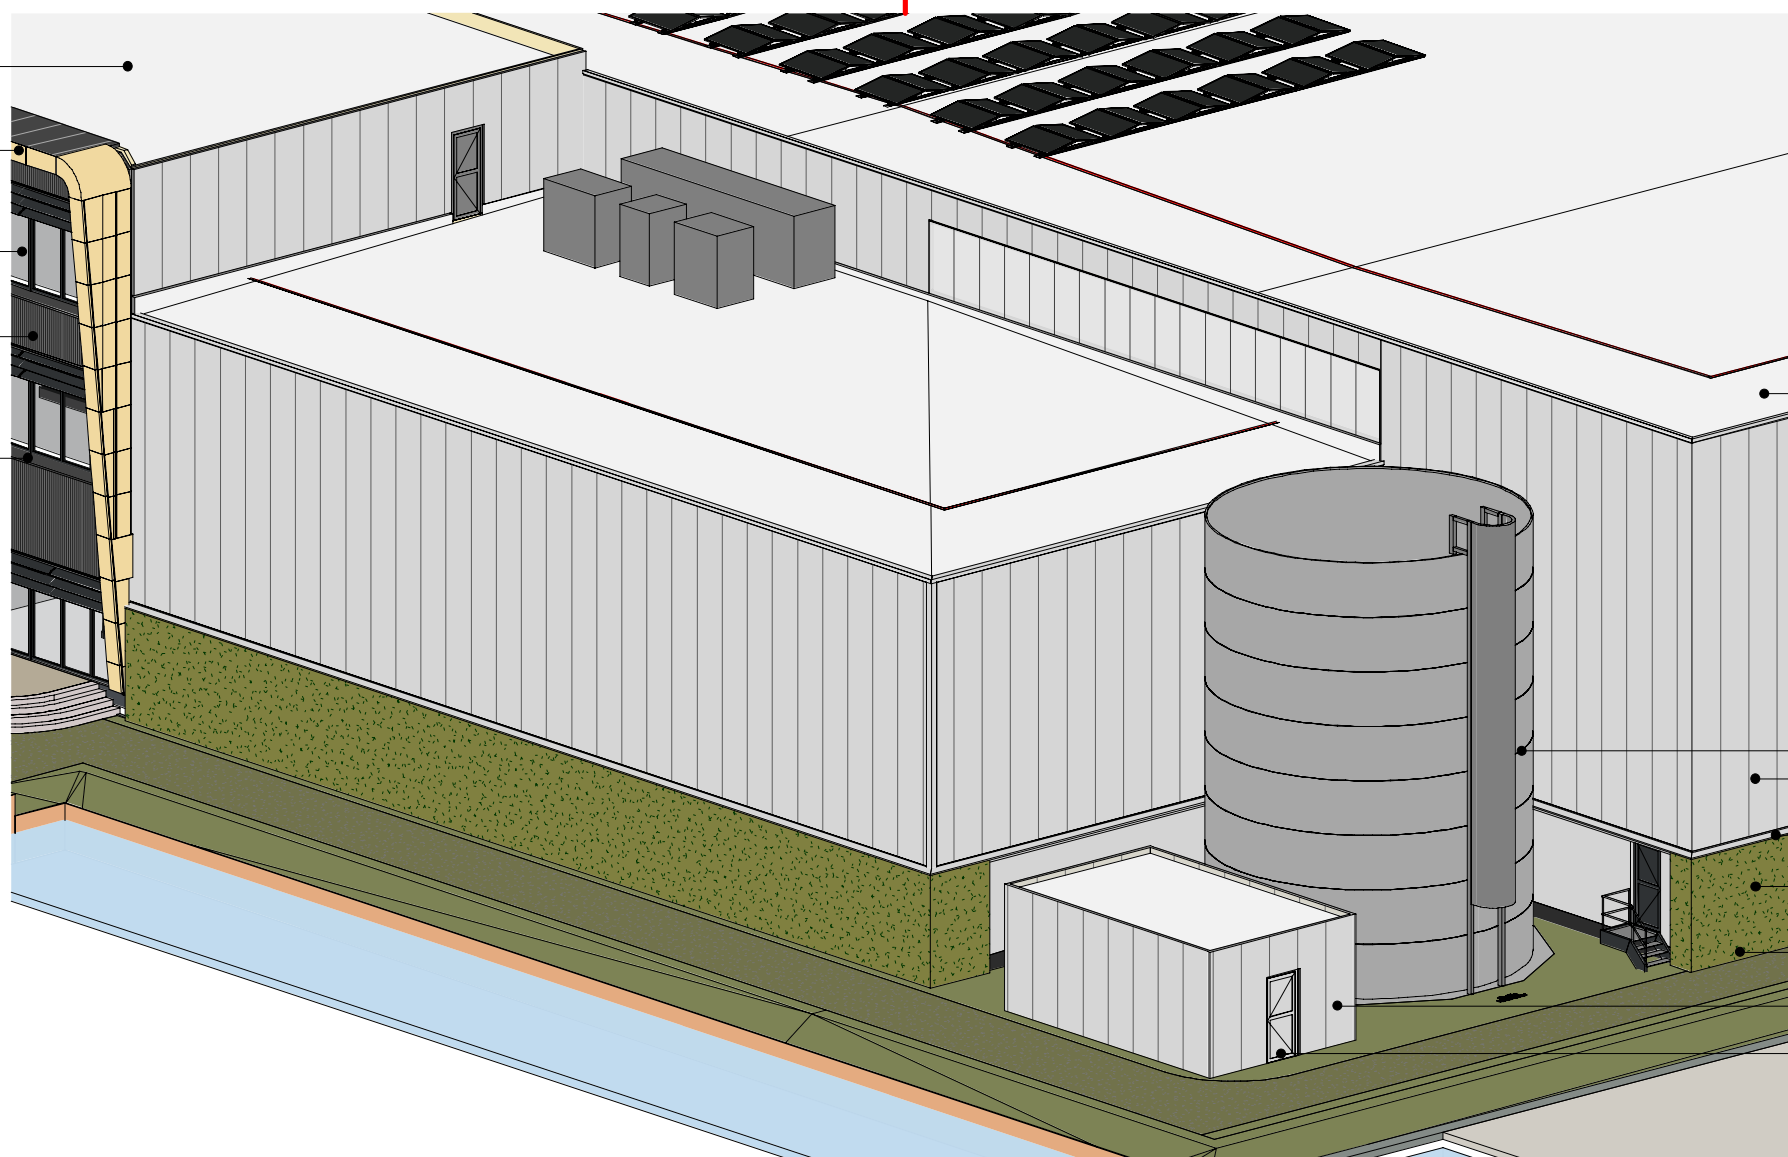

Sprinklertank zuidoost gevel

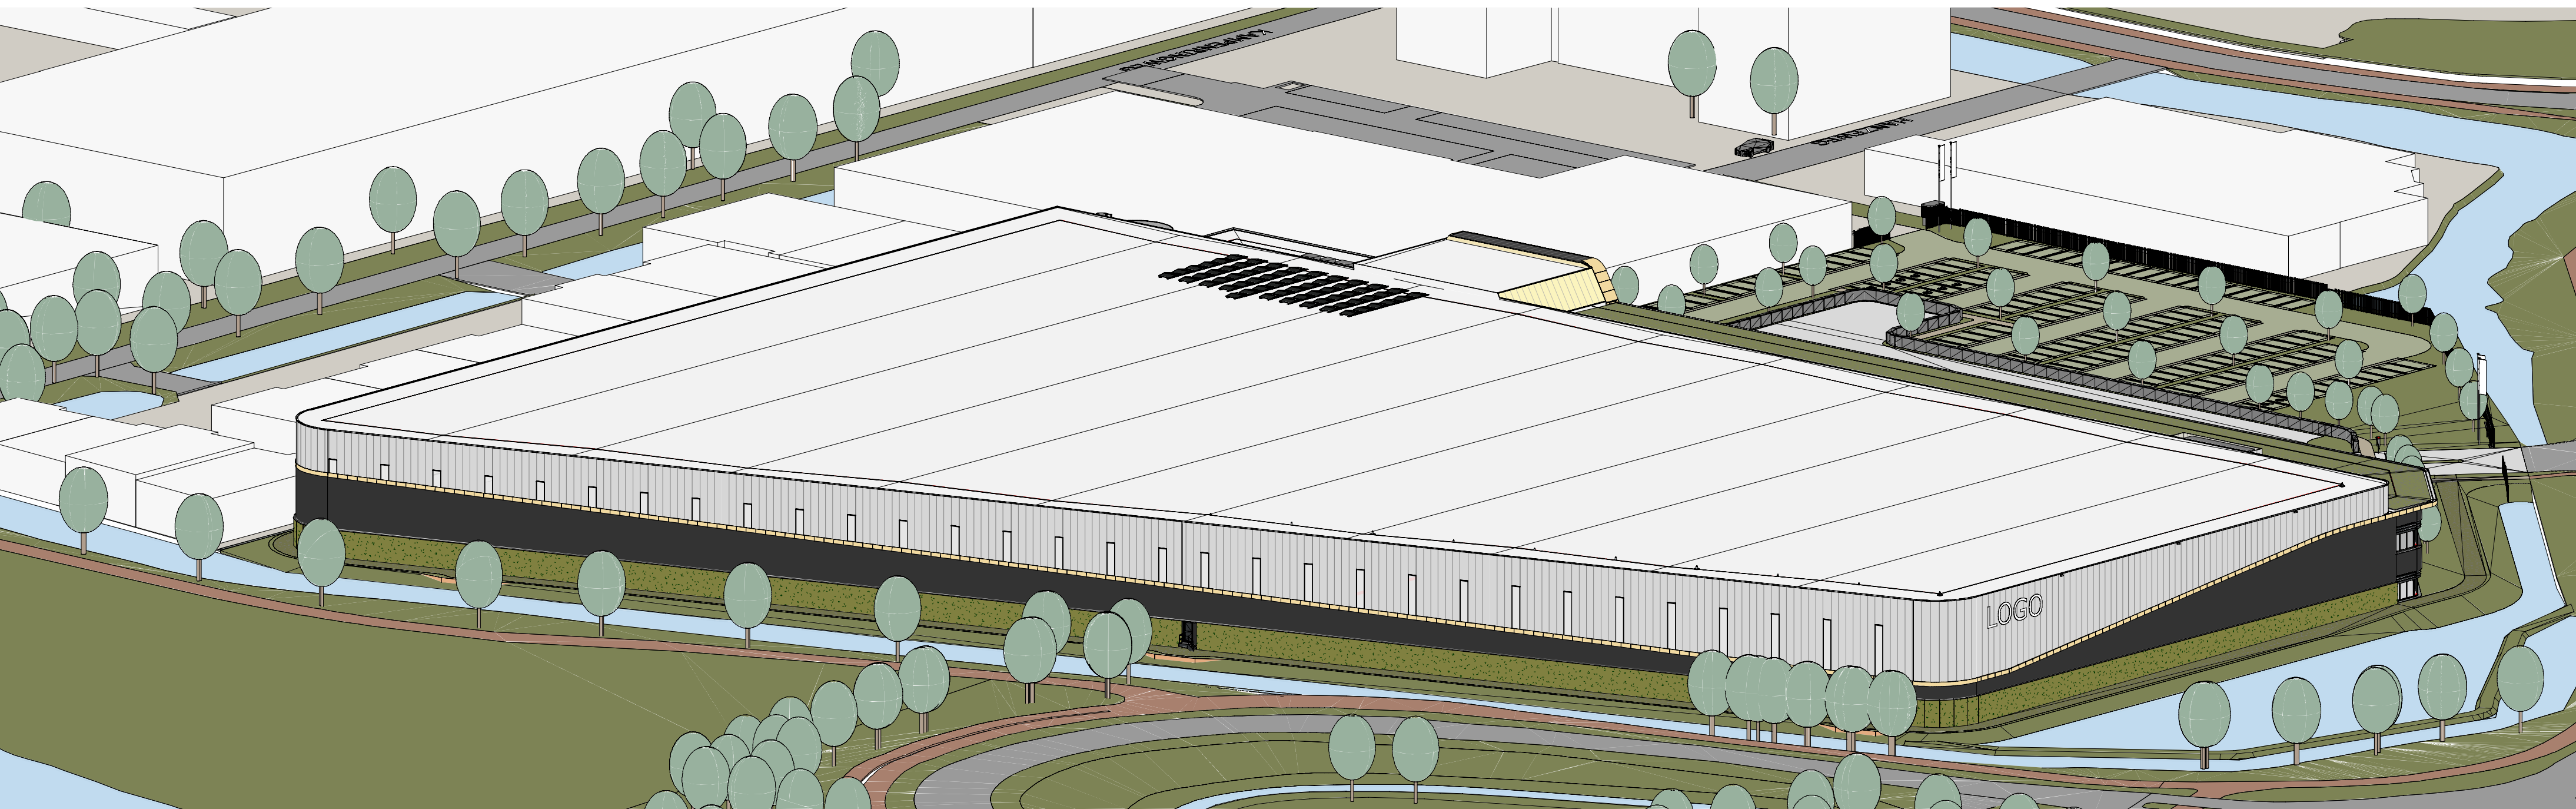

Noordwest gevel

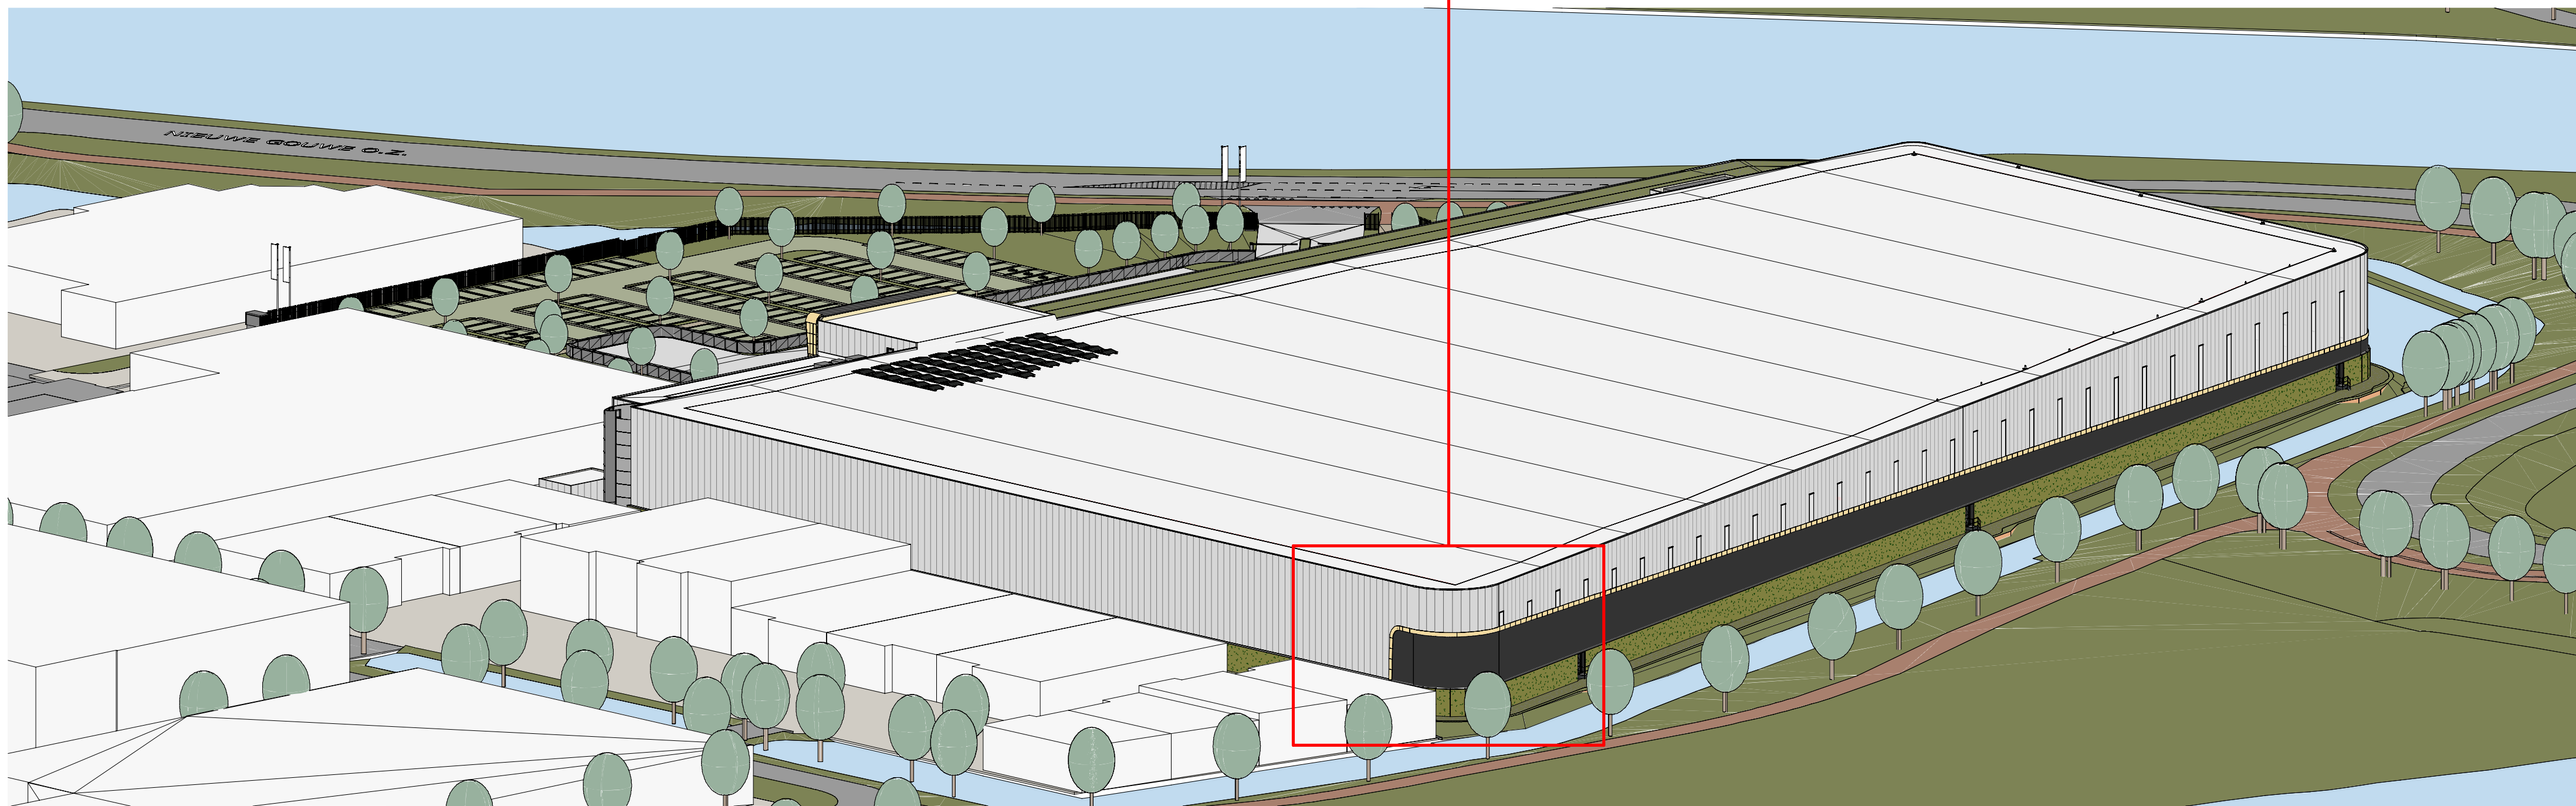

Noordoost gevel