


SITUATIE

Kadastraal bekend gemeente: Aalten
Sectie: L
Nummer: 847, 849 (ged.) 1562 (ged.), 1561 (ged.), 2397 (ged.)
Schaal: 1:2500

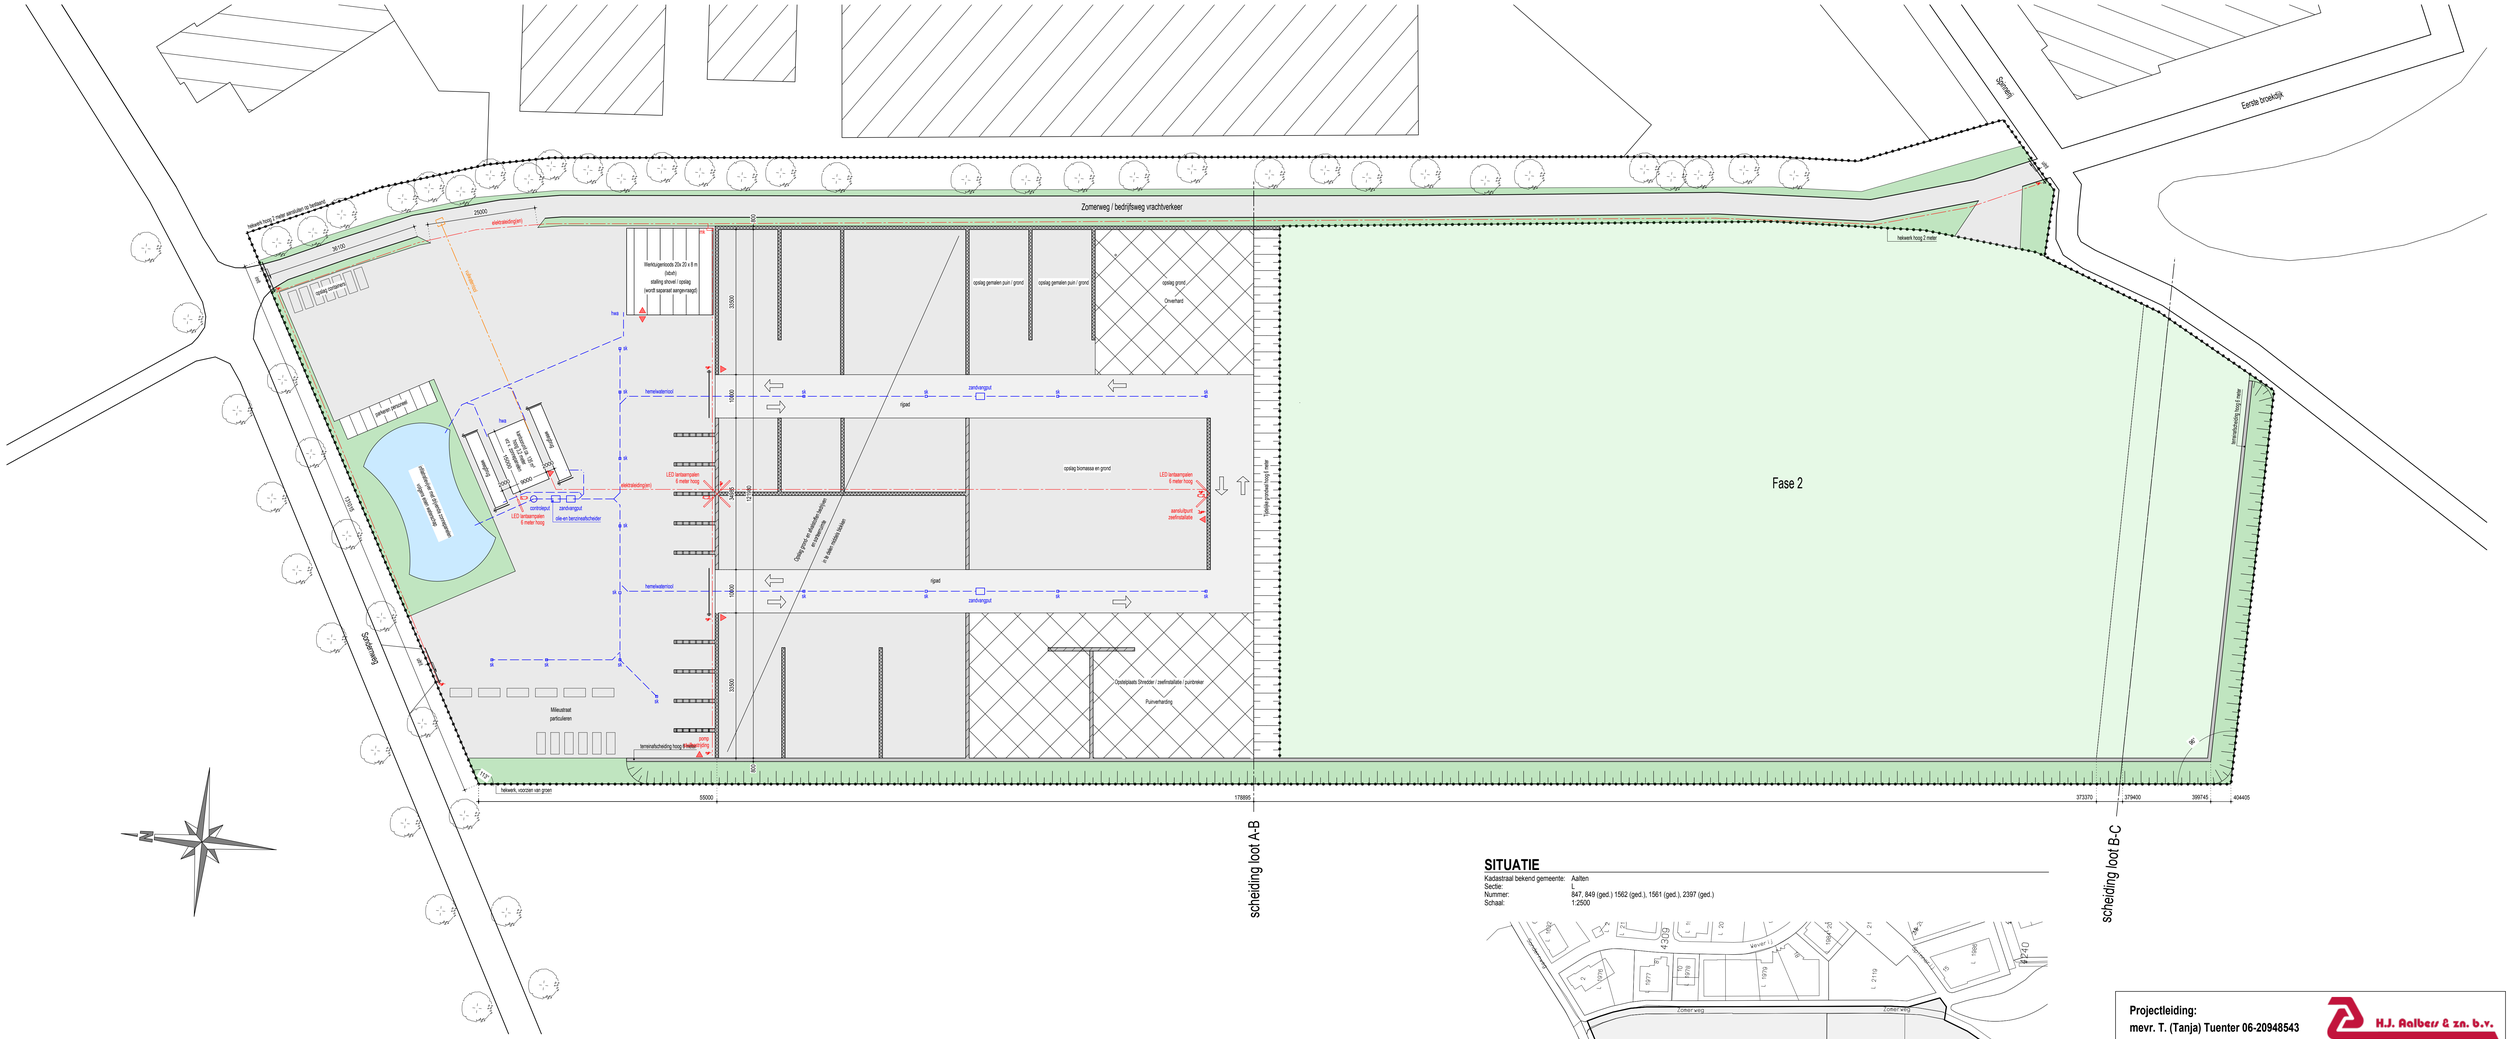

RENVOOI

Terreinverharding vloeistofkerend tenzij anders aangegeven

- Heiwerk 2 meter hoog = grens inrichting
- hemelwaterriool
- Straatkolk met zandvang
- vuilwaterriool
- blokken hoog 5 meter
- blokken hoog 3 meter
- blokken hoog 2 meter
- elektraleiding
- Straatlantaarn hoog 12 meter
- Aansluitpunt 230v
- Aansluitpunt 400v
- wandcontactdoos 3 fasen, nul en beschermingscontact
- 360° Dome camera
- Mobiel blusapparaat, minimaal 6 liter sproeischuim (bij buitenplaatsing in blusserkast)

Projectleiding:
mevr. T. (Tanja) Tuenter 06-20948543

H.J. Aalbers & zn. b.v.
GROONDWERKEN • CONTRACTERSTRANSPORT • MILIEU

Everink-Broekdijk 88
7122 LD Aalten
Tel (0543) 478000
Fax (0543) 478001

TERREININRICHTING

T.B.V. MER-NOTITIE / ONDERDEEL MILIEU / ACTIVITEITENBESLUIT

getekend: HK

gemeente: TERREININRICHTING AALBERS & ZN BV AAN DE ZOMERWEG OP BEDRIJVENTERREIN WESTRAND TE AALTEN

gebruiker: H.J. AALBERS EN ZN B.V.
BROEKSTRAAT 31
7122 MN AALTEN

formaat	schaal	datum	gewijzigd	tekening nr.
A0	1:500	23-01-2018	A: 16-05-2018 HK B: 31-05-2018 HK C: 21-02-2020 HK	T-01

16/6582

Deze tekening blijft ons eigendom en mag zonder schriftelijke toestemming niet worden gekopieerd, noch t.b.v. derden worden gebruikt
Aan deze tekening kunnen geen rechten ontleend worden, aangegeven maten zijn circa maten en dienen voor uitvoering gecontroleerd te worden