




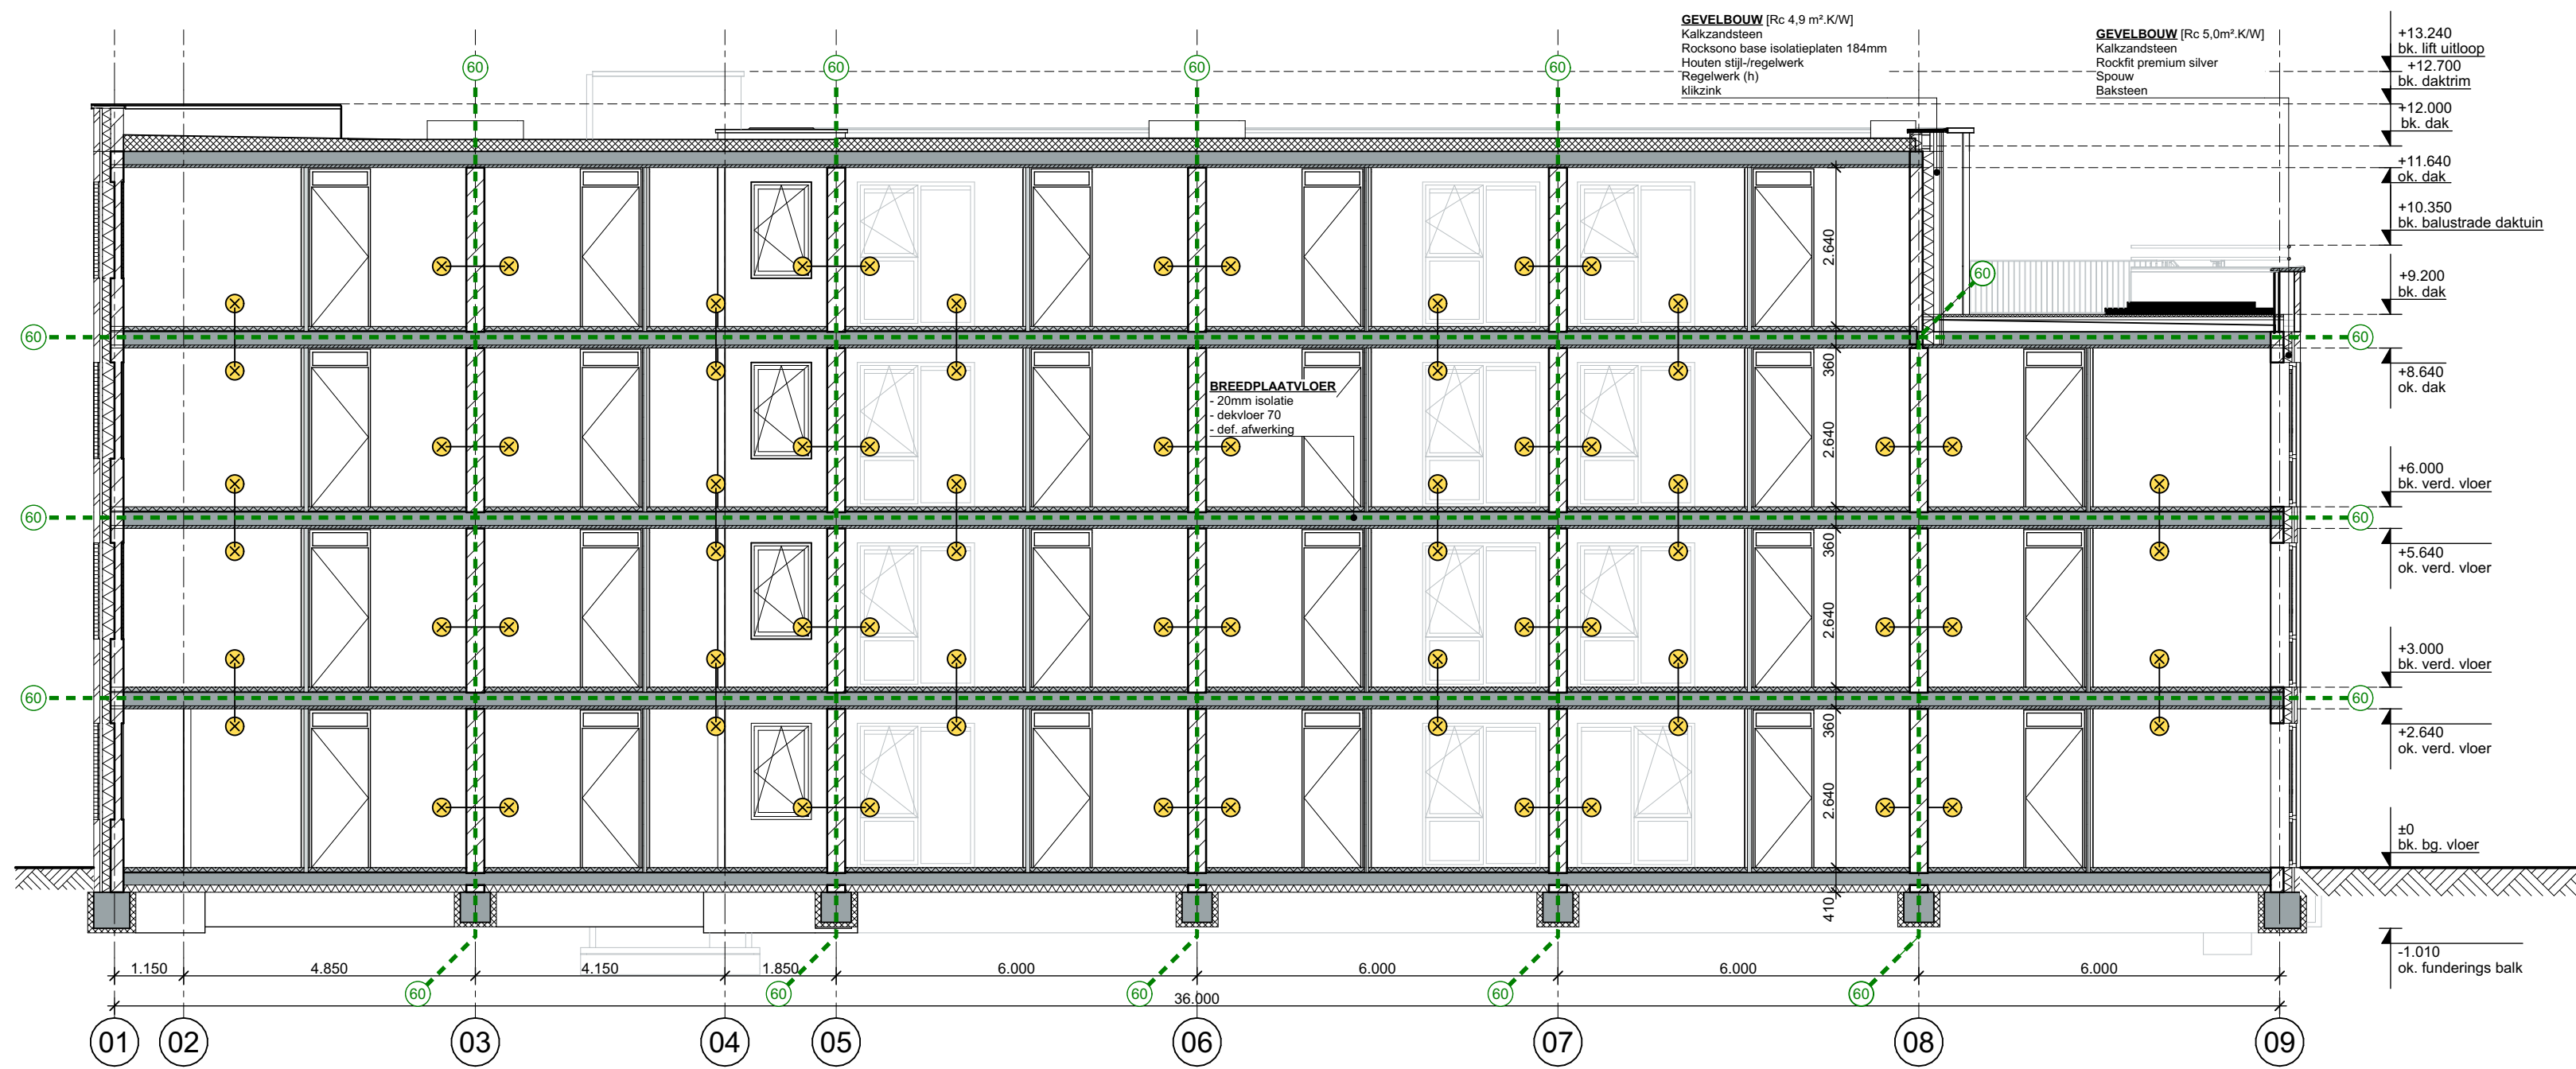


Doorsnede A - A

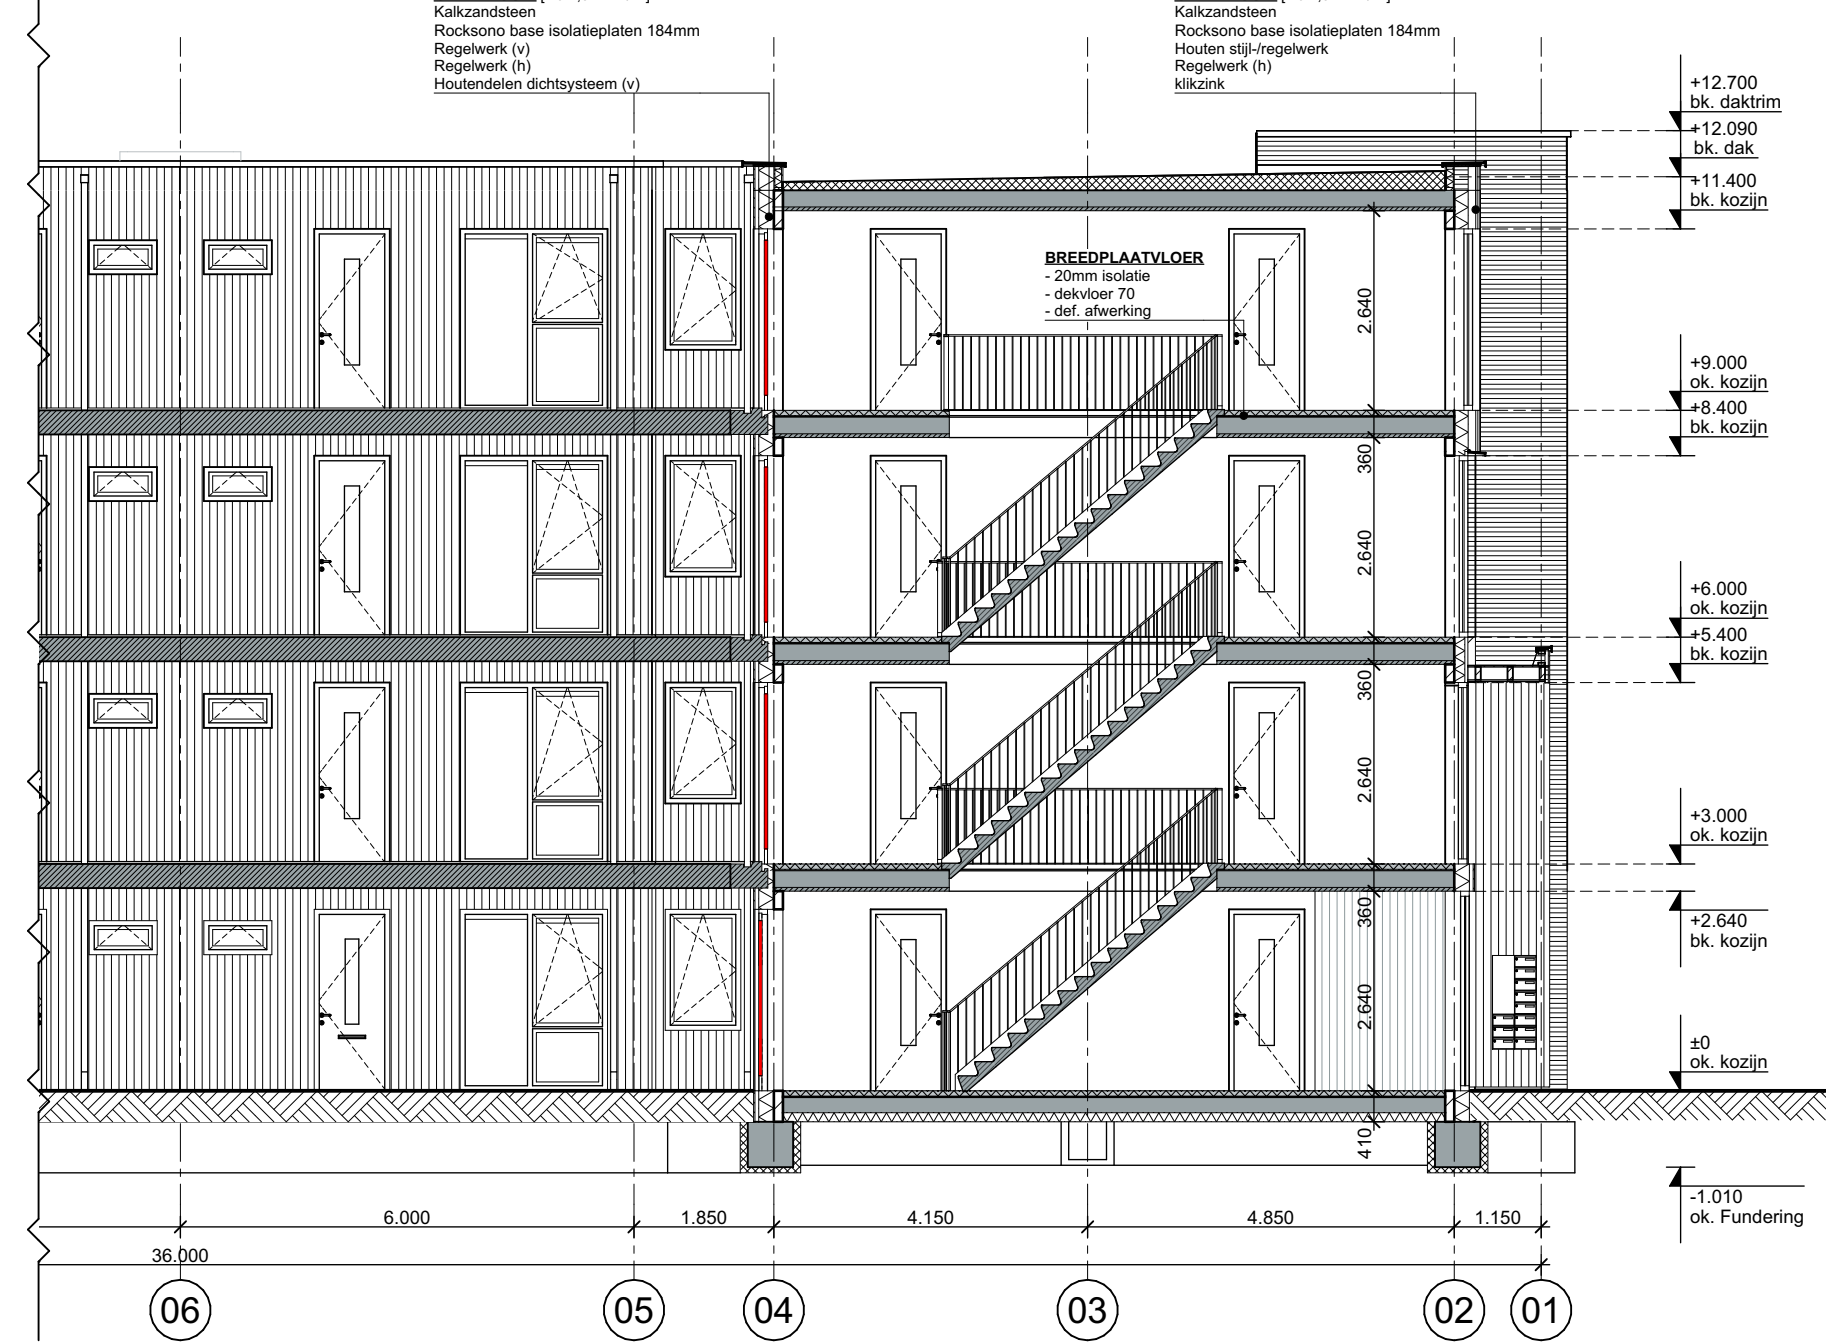


Doorsnede B - B

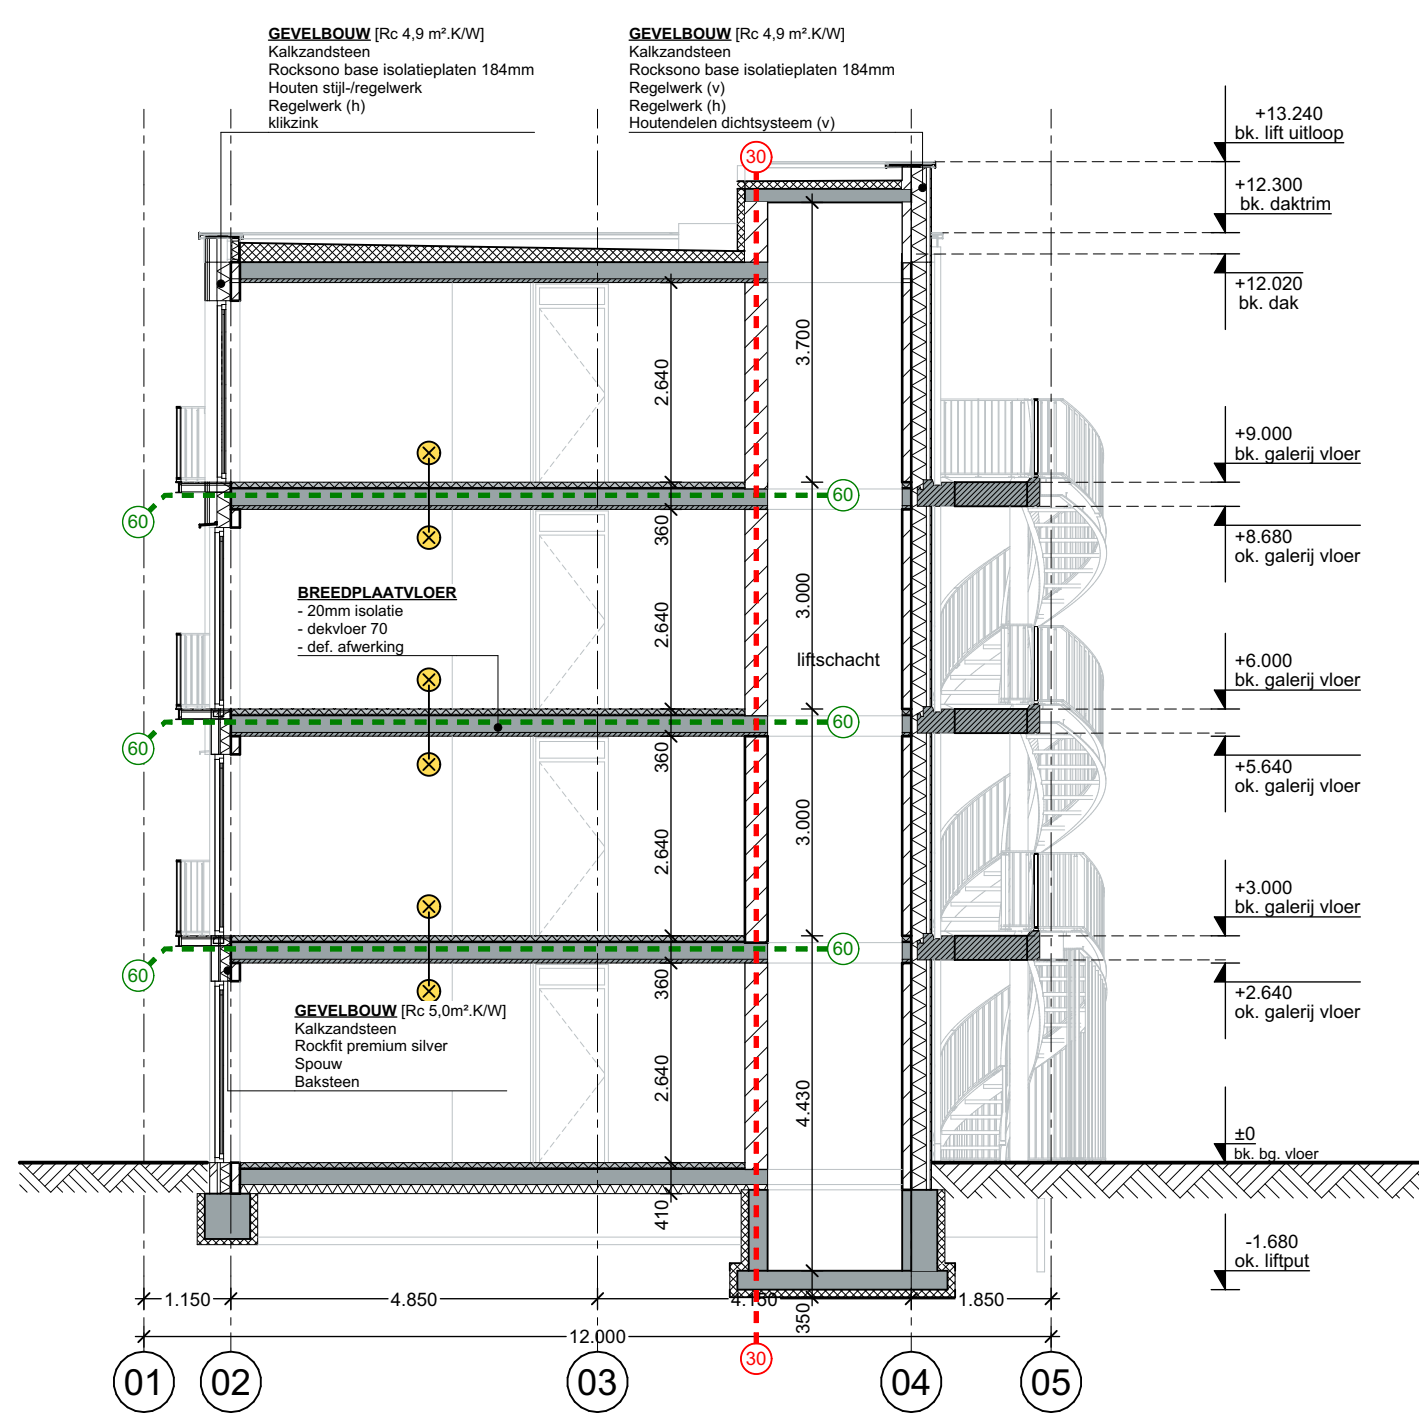

Doorsnede C - C

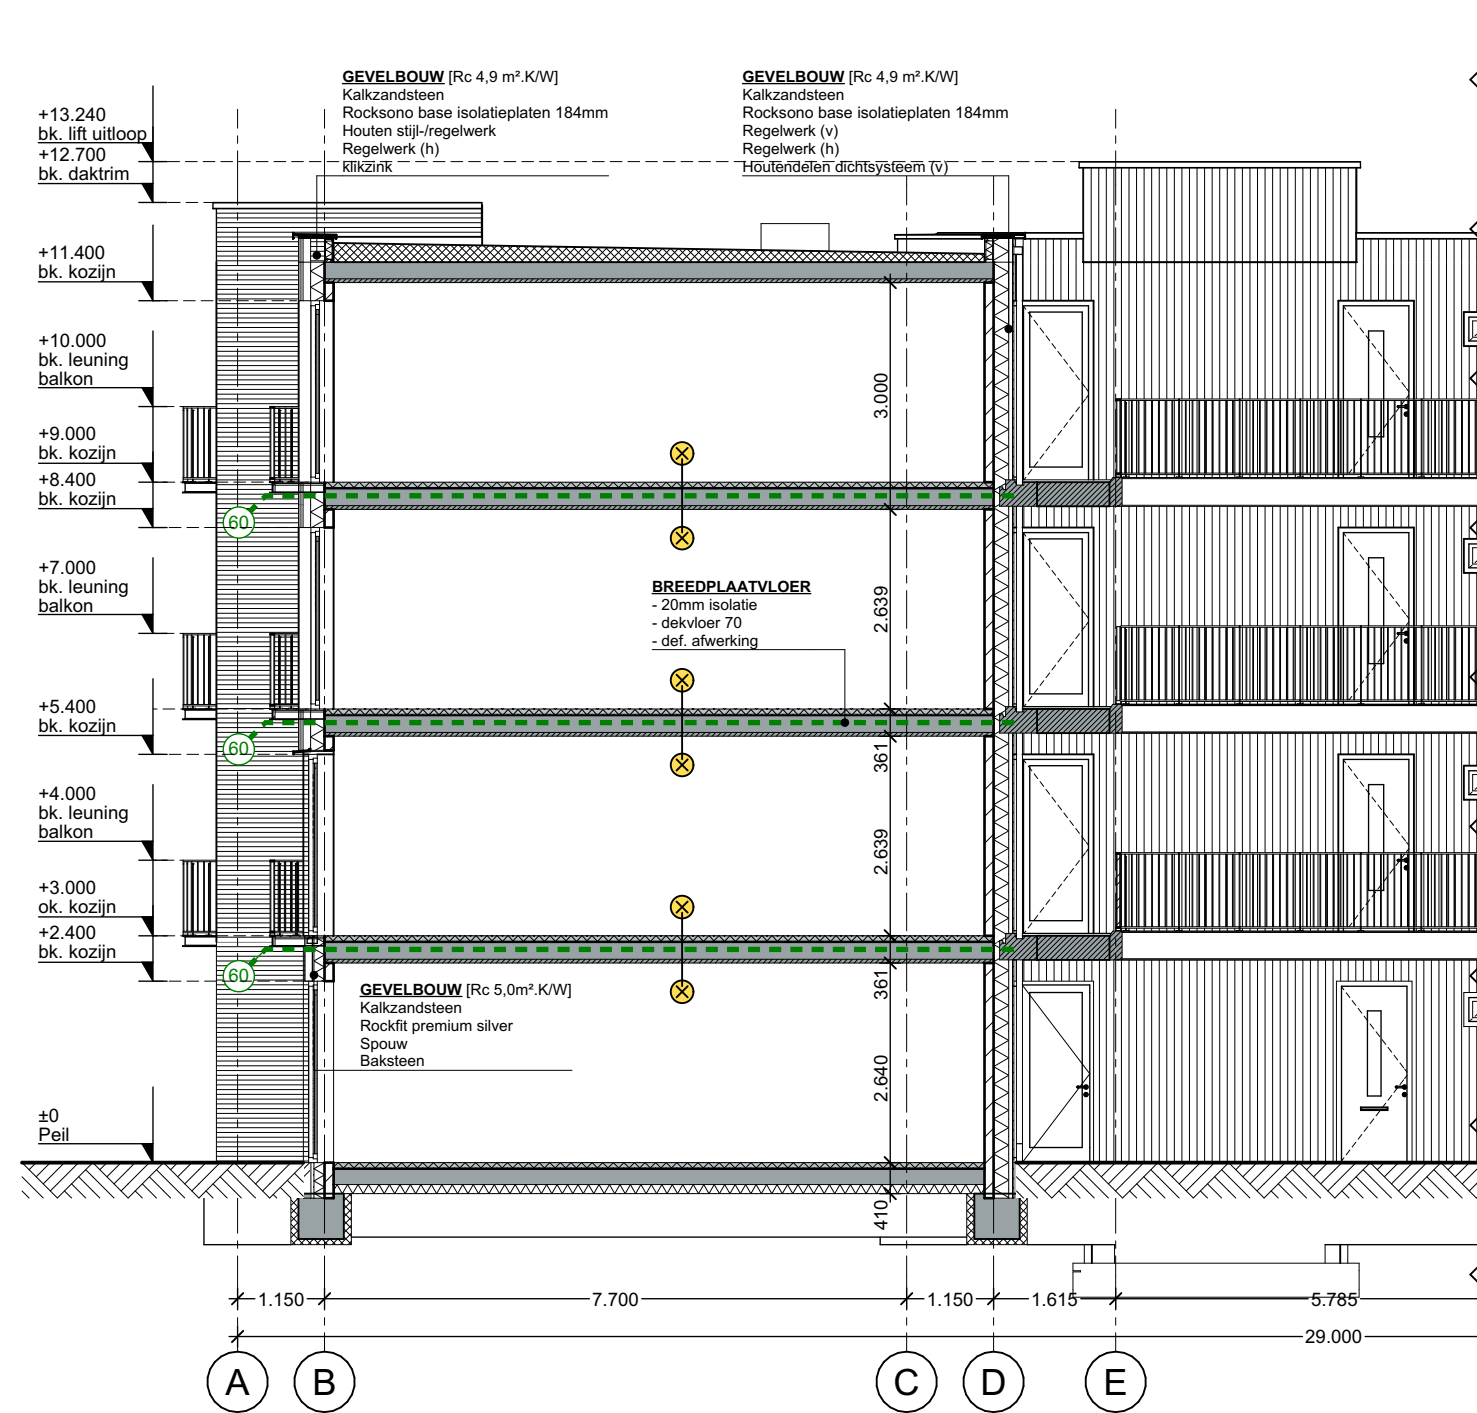

Doorsnede D - D

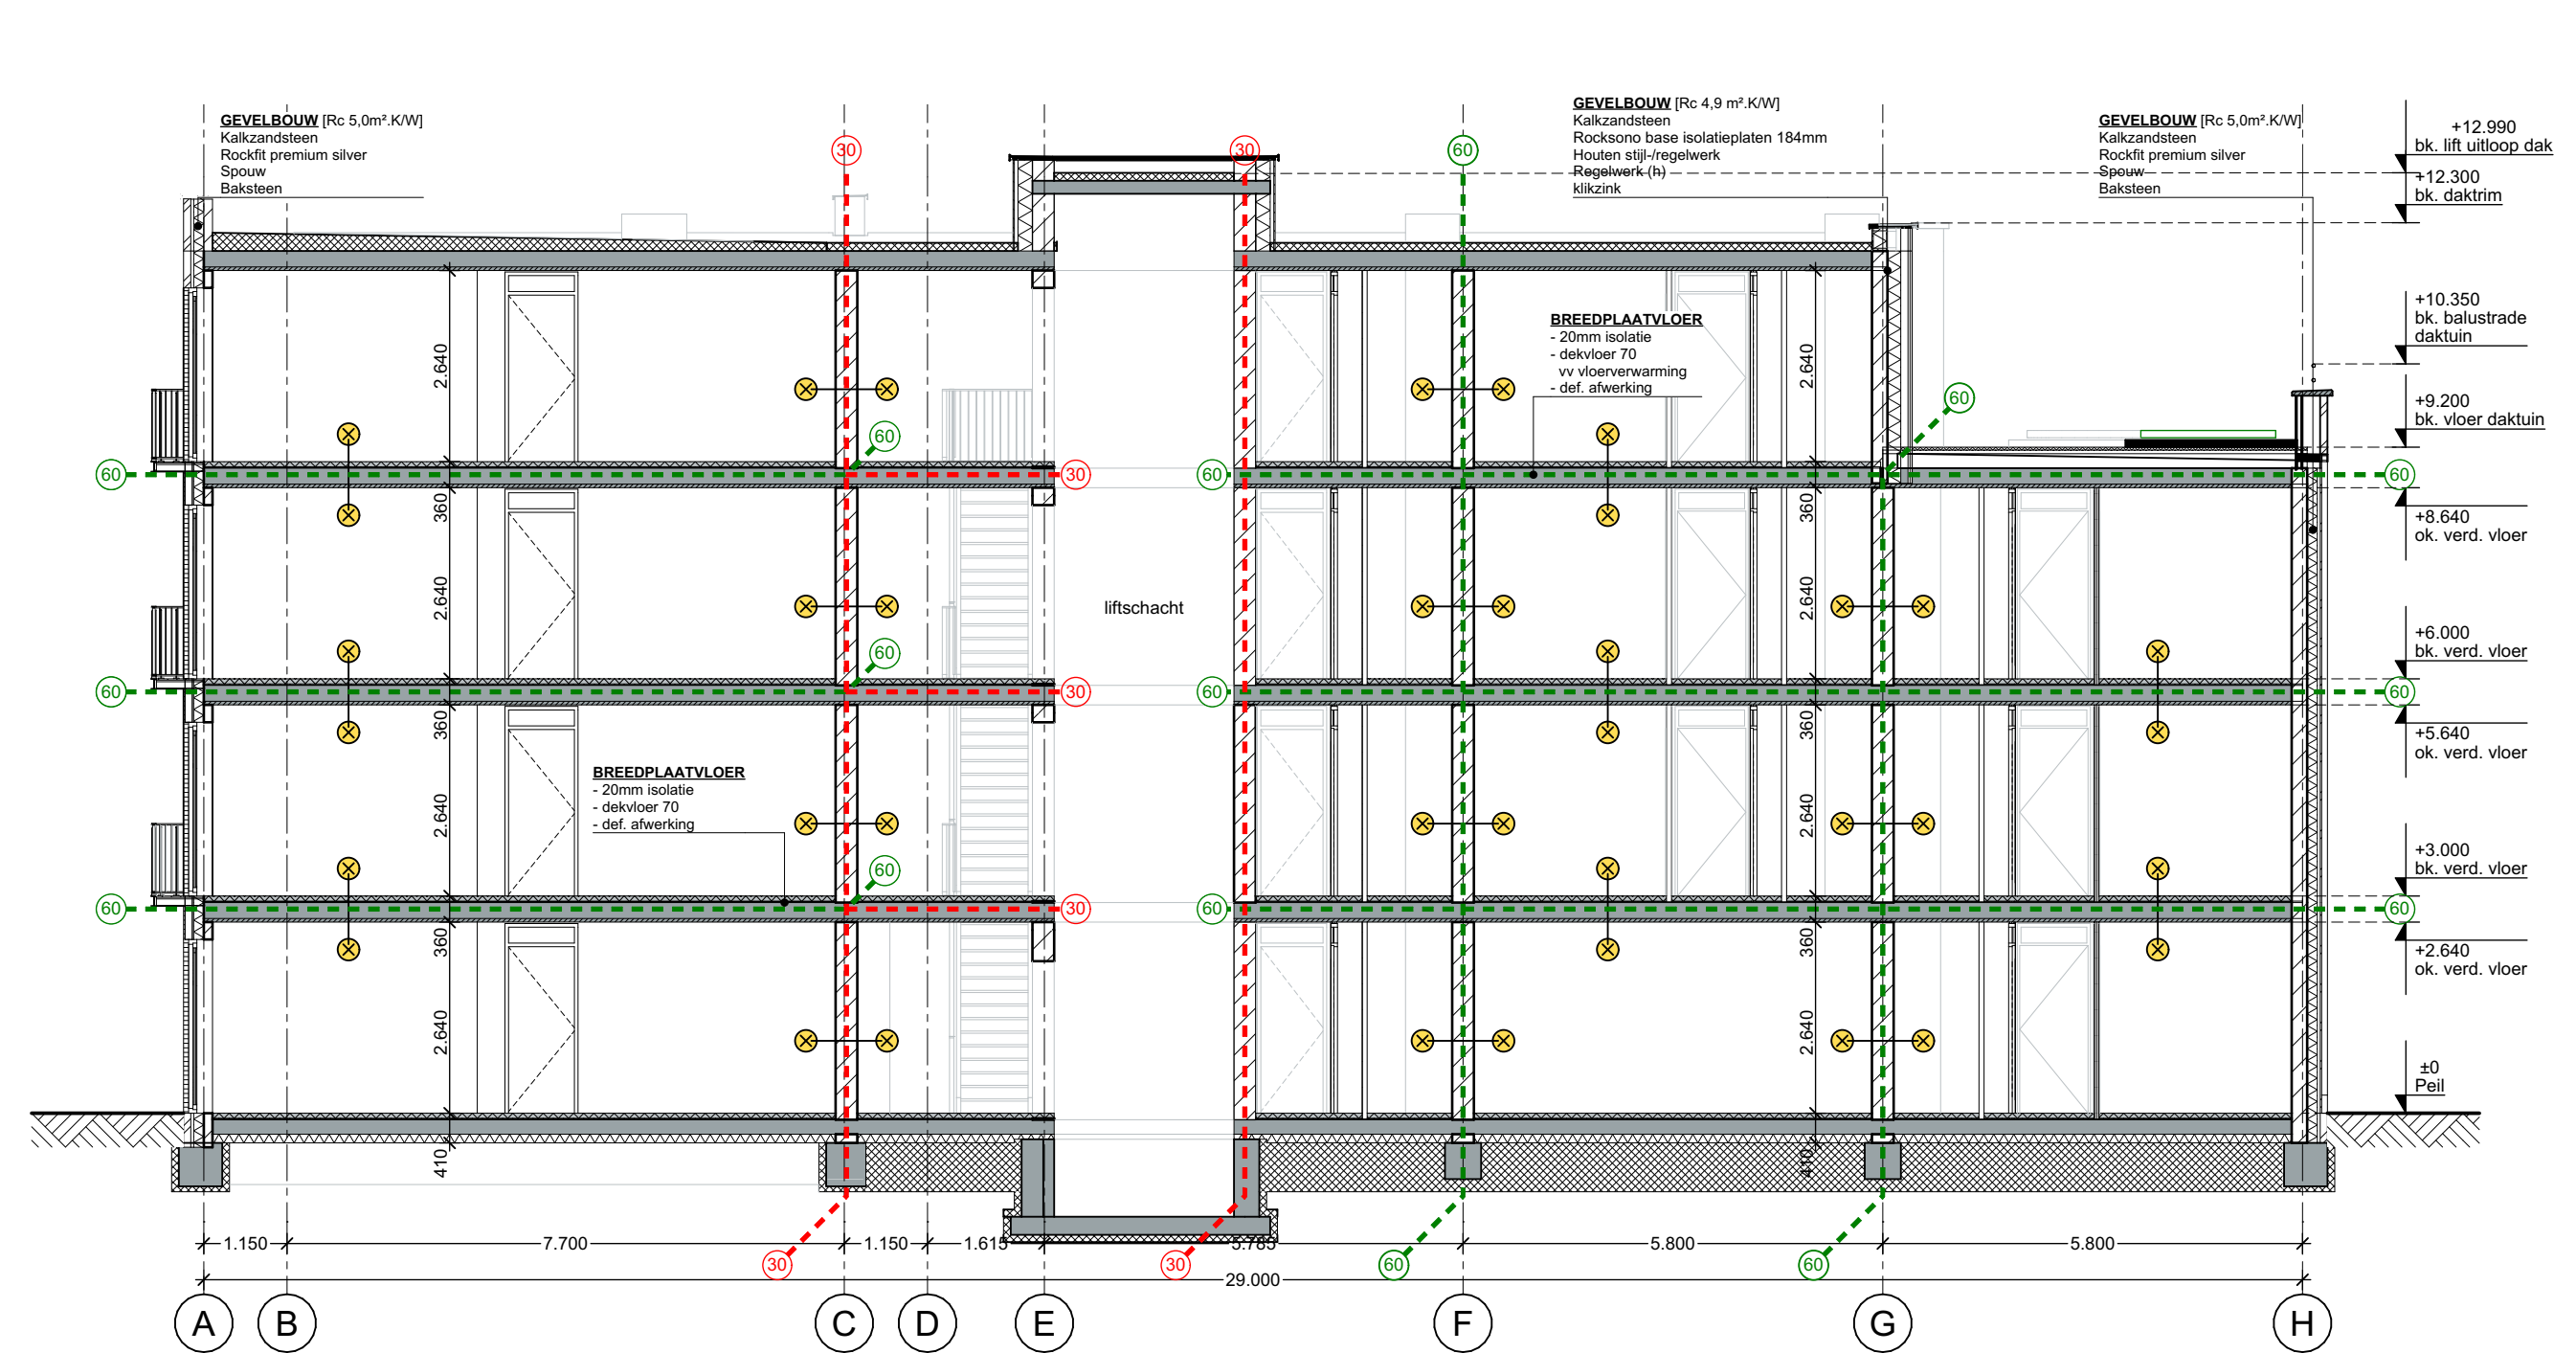

Doorsnede E - E



WUZING : a DO : 03-11-2025 GET : YS OPM : Opm. welstand

ONDERWERP : **Doorsneden**
FASE : Definitief Ontwerp (DO)

NIET GESCHIKT VOOR UITVOERING

J. Duikerweg 13
1703 DH Heerhugowaard
072 - 57 60 600
architect@breddels.nl
www.breddels.nl

PROJECT : **1588 Nieuwbouw 33 sociale huurwoningen**
Westerweg 226, 1852 AP Heiloo

OPDRACHTGEVER : GTP Vastgoed
Prins Bernhardlaan 6
1815 JG Alkmaar

SCHAAL : 1:100
GETEKEND : YS
DATUM : 25-03-2025

TEKENINGNUMMER :
DO-311a