
Tijdelijke huisvesting

Centrale Bibliotheek Rotterdam

Voor ontwerp - Concept - 31-01-2023

Huidige situatie + sloop tekeningen

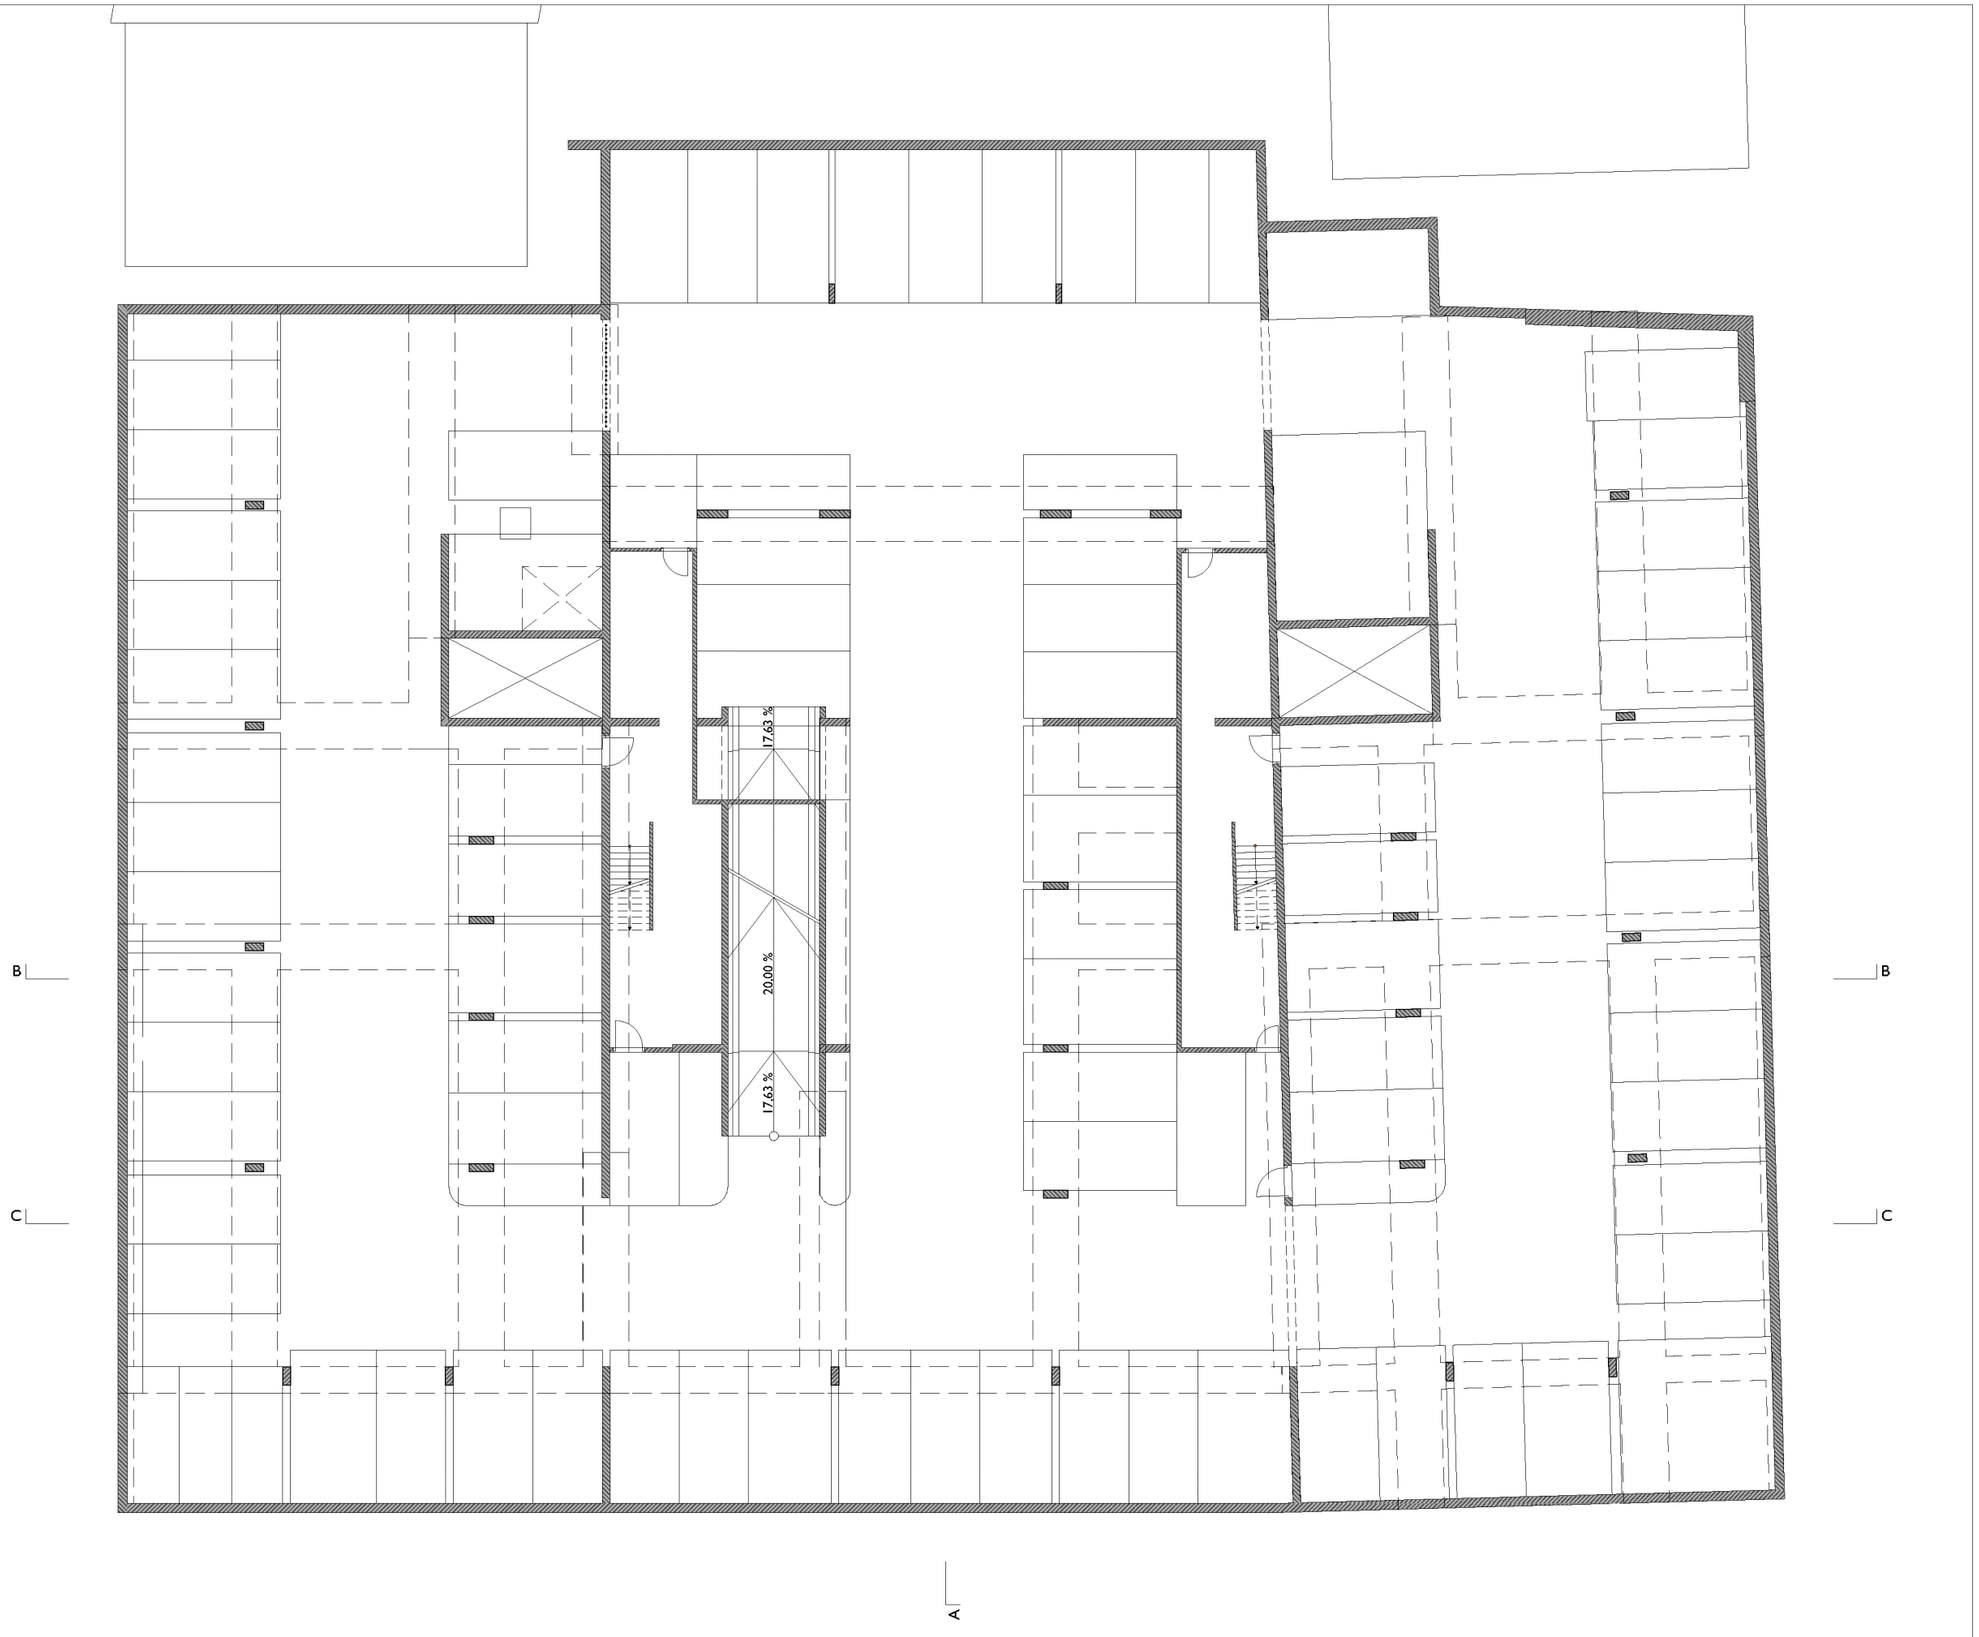

CBR

Project

R+R_CBR_Model
Centrale Bibliotheek Rotterdam
Botersloot
3011 HE Rotterdam

Opdrachtgever

Gemeente Rotterdam
Straat opdrachtgever
Postcode opdrachtgever Stad opdrachtgever

Architect

RAPP+RAPP

Rapp+Rapp B.V.
Emmaplein 2
1075 AW Amsterdam
xxx@rappenrapp.com
+31 (0)20 5206111
www.rappenrapp.com

Situatie

Code

V-0.98-B

Tekening

Plattegrond -2 parkeergarage

Fase	Voorlopig ontwerp
Schaal	1:200
Formaat	A3
Datum	31-1-2023



CBR

Project

R+R_CBR_Model
Centrale Bibliotheek Rotterdam
Botersloot
3011 HE Rotterdam

Opdrachtgever

Gemeente Rotterdam
Straat opdrachtgever
Postcode opdrachtgever Stad opdrachtgever

Architect

RAPP+RAPP

Rapp+Rapp B.V.
Emmaplein 2
1075 AW Amsterdam
xxx@rappenrapp.com
+31 (0)20 5206111
www.rappenrapp.com

Situatie


Code

V-0.99-B

Tekening

Plattegrond -1 parkeergarage

Fase	Voorlopig ontwerp
Schaal	1:200
Formaat	A3
Datum	31-1-2023

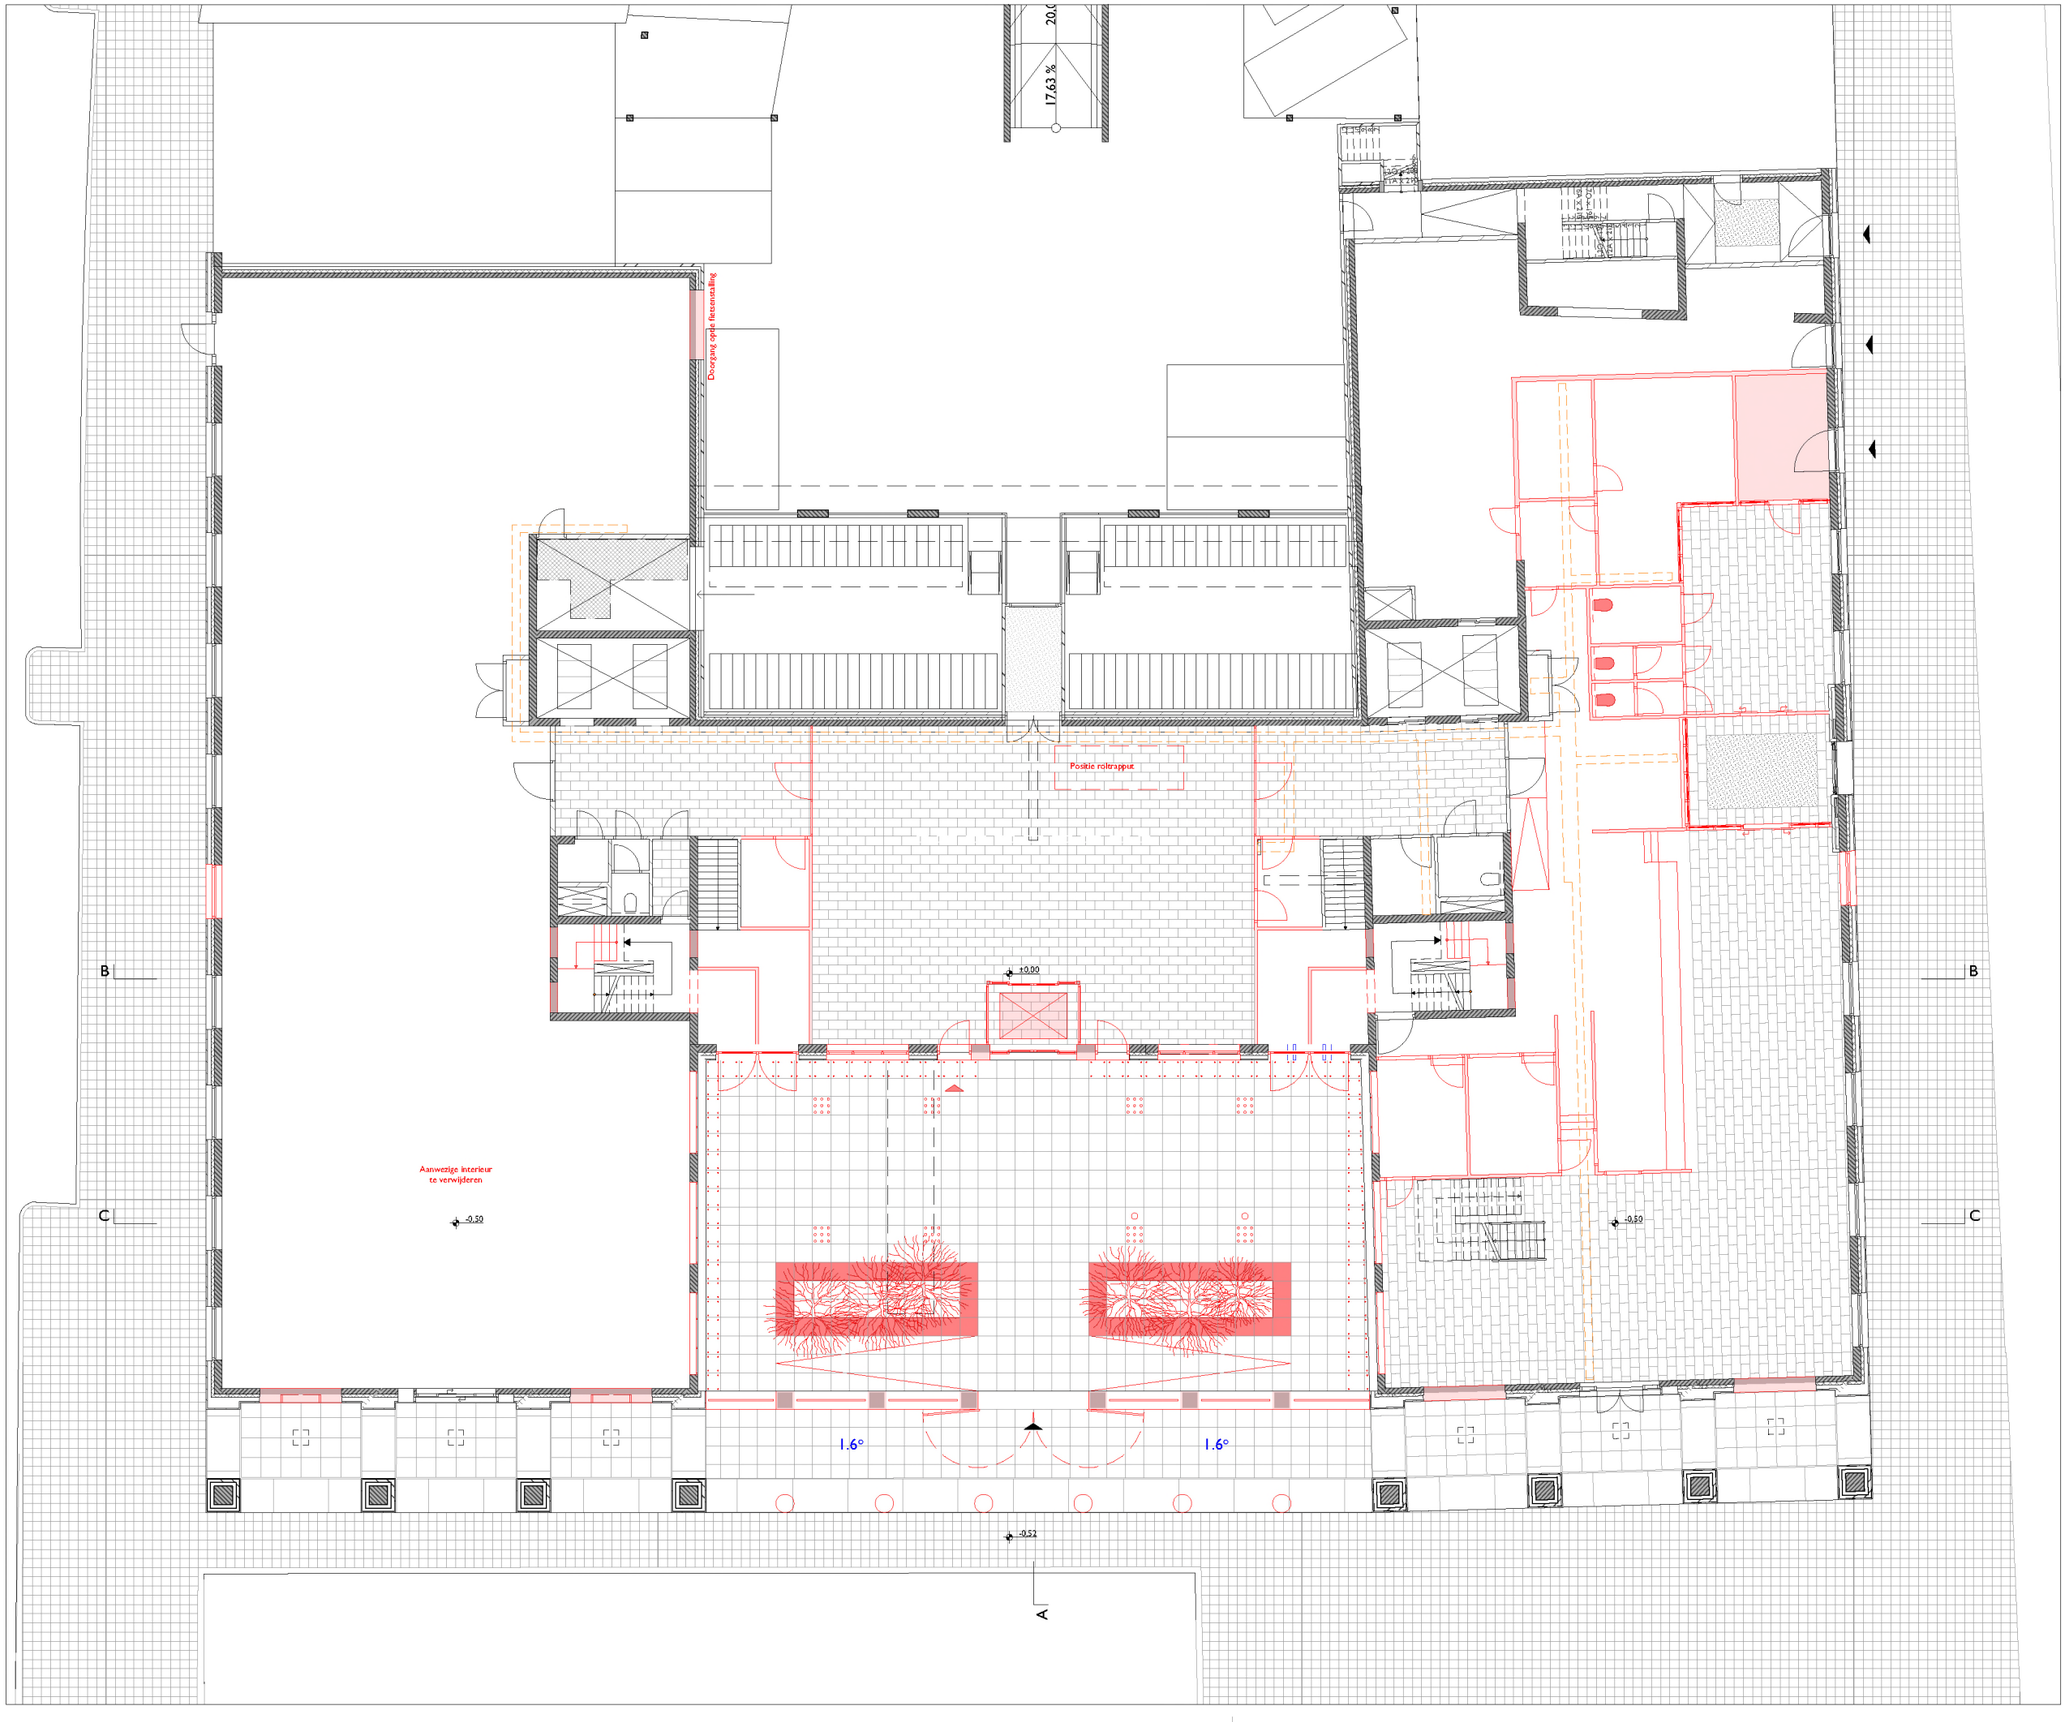

CBR

Project

R+R_CBR_Model
Centrale Bibliotheek Rotterdam
Botersloot
3011 HE Rotterdam

Opdrachtgever

Gemeente Rotterdam
Straat opdrachtgever
Postcode opdrachtgever Stad opdrachtgever

Architect

RAPP+RAPP

Rapp+Rapp B.V.
Emmaplein 2
1075 AW Amsterdam
xxx@rappenrapp.com
+31 (0)20 5206111
www.rappenrapp.com

Situatie


Code

V-1.00-B

Tekening

Plattegrond begane grond

Fase	Voorlopig ontwerp
Schaal	1:200
Formaat	A3
Datum	31-1-2023

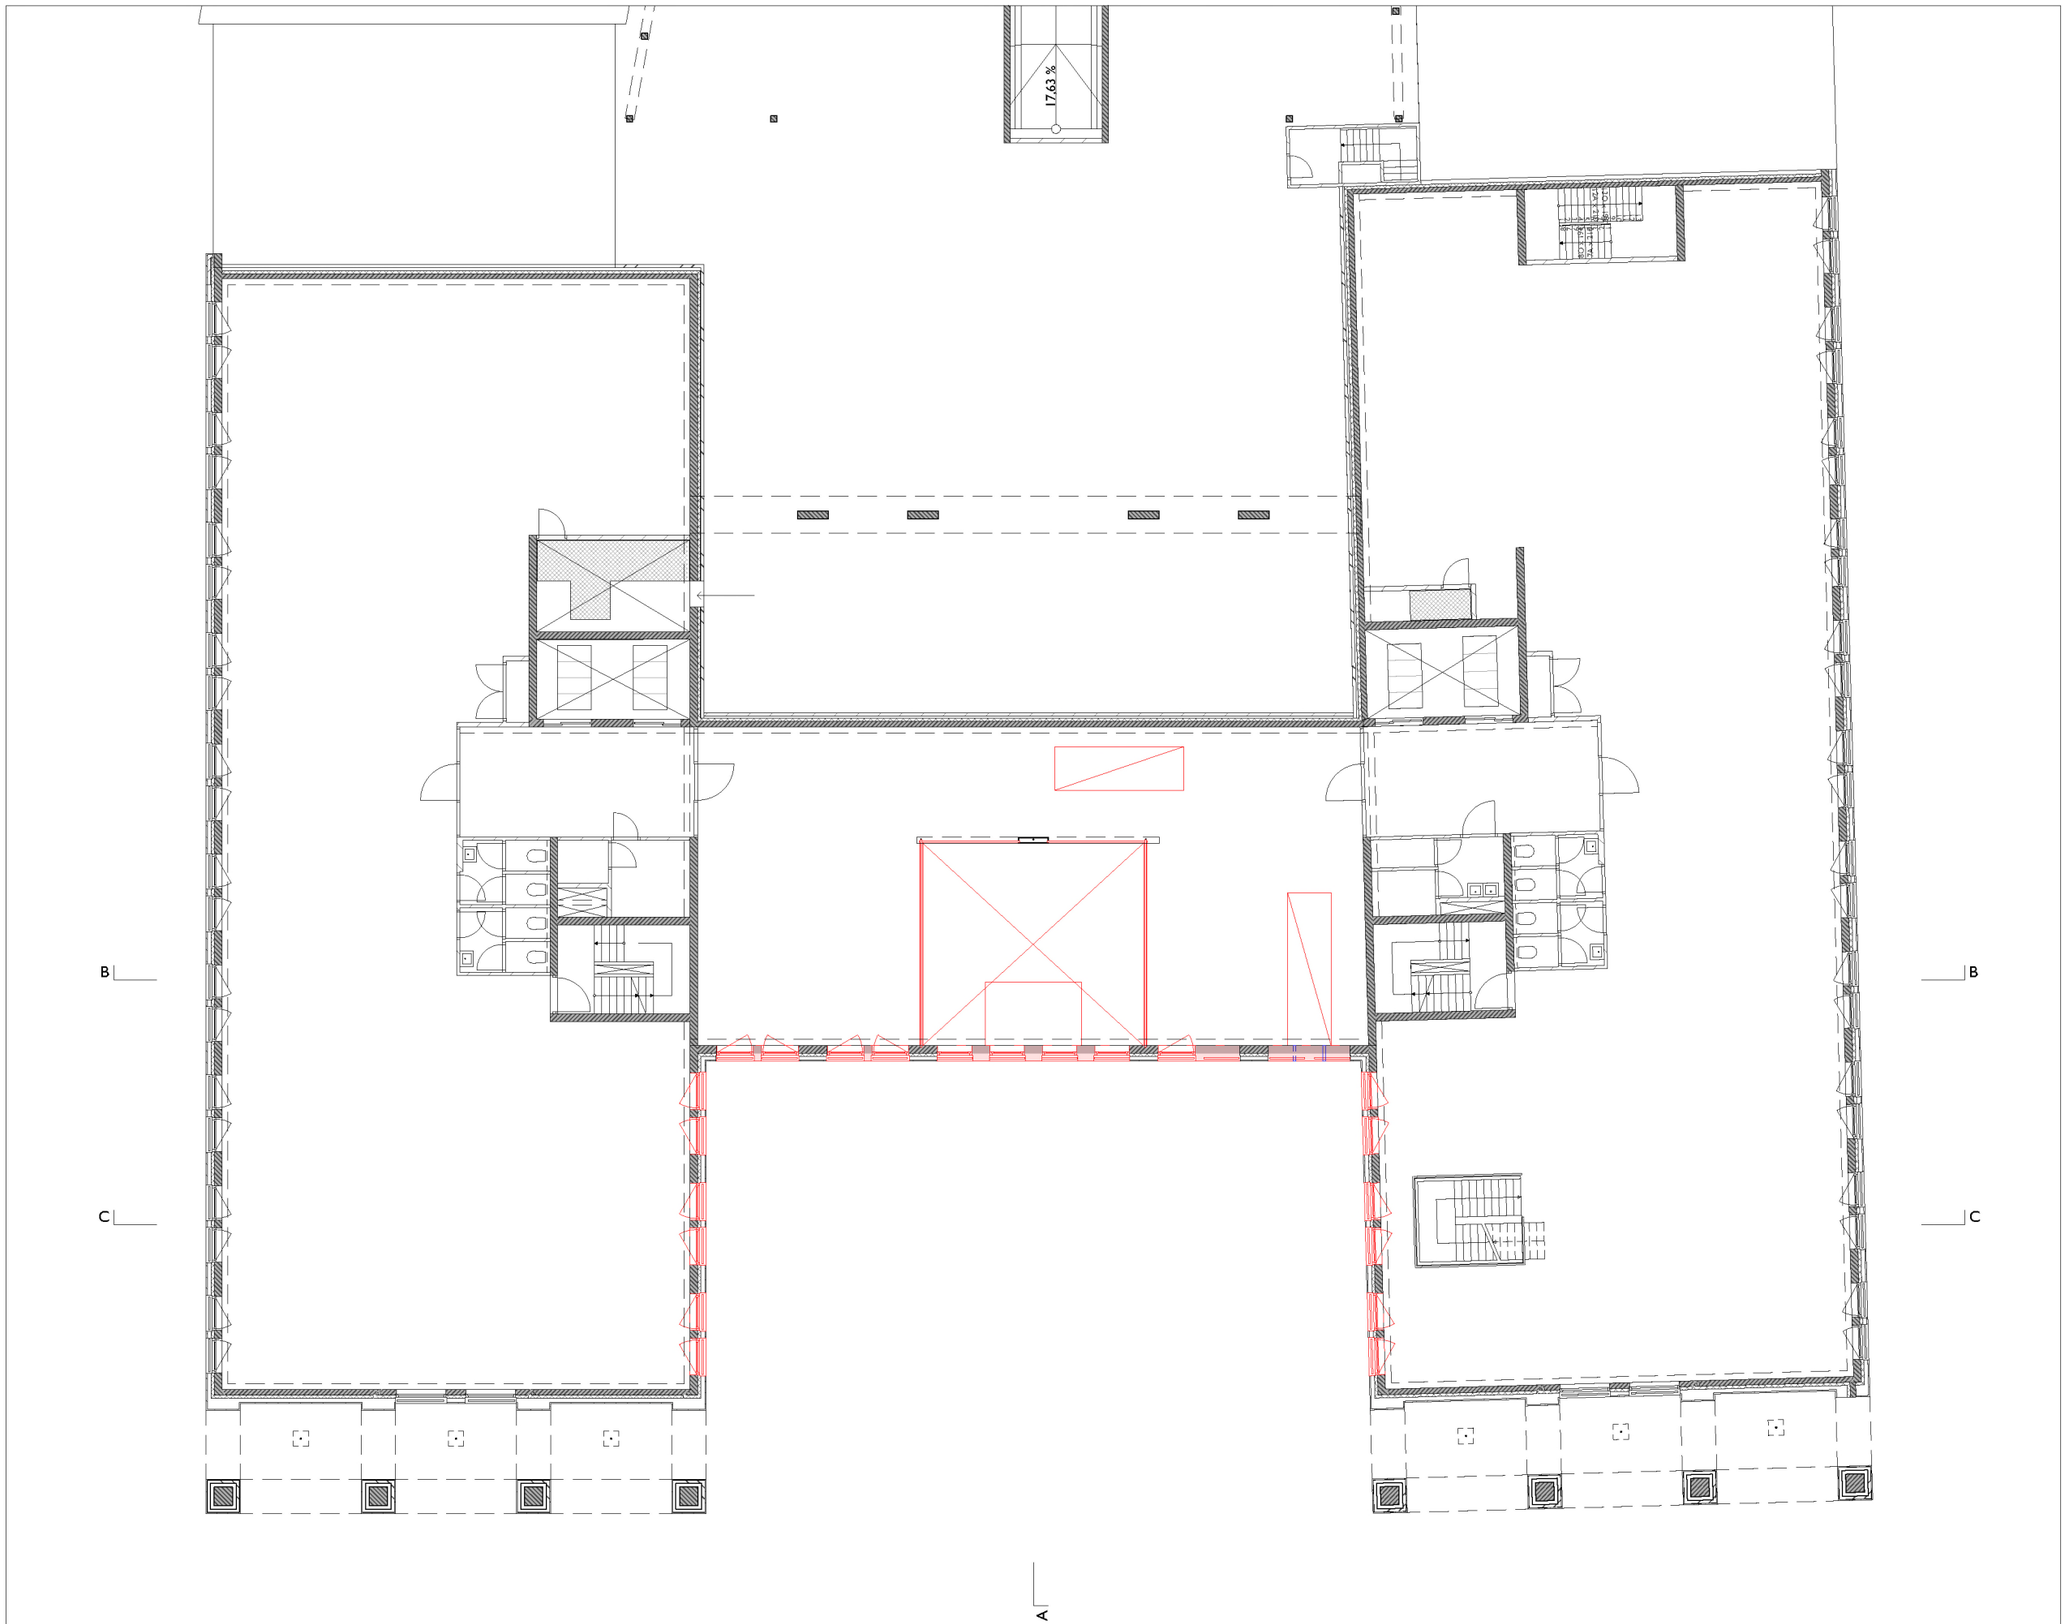

CBR

Project

R+R_CBR_Model
Centrale Bibliotheek Rotterdam
Botersloot
3011 HE Rotterdam

Opdrachtgever

Gemeente Rotterdam
Straat opdrachtgever
Postcode opdrachtgever Stad opdrachtgever

Architect

RAPP+RAPP

Rapp+Rapp B.V.
Emmaplein 2
1075 AW Amsterdam
xxx@rappenrapp.com
+31 (0)20 5206111
www.rappenrapp.com

Situatie


Code

V-1.01-B

Tekening

Plattegrond 1e verdieping

Fase	Voorlopig ontwerp
Schaal	1:200
Formaat	A3
Datum	31-1-2023

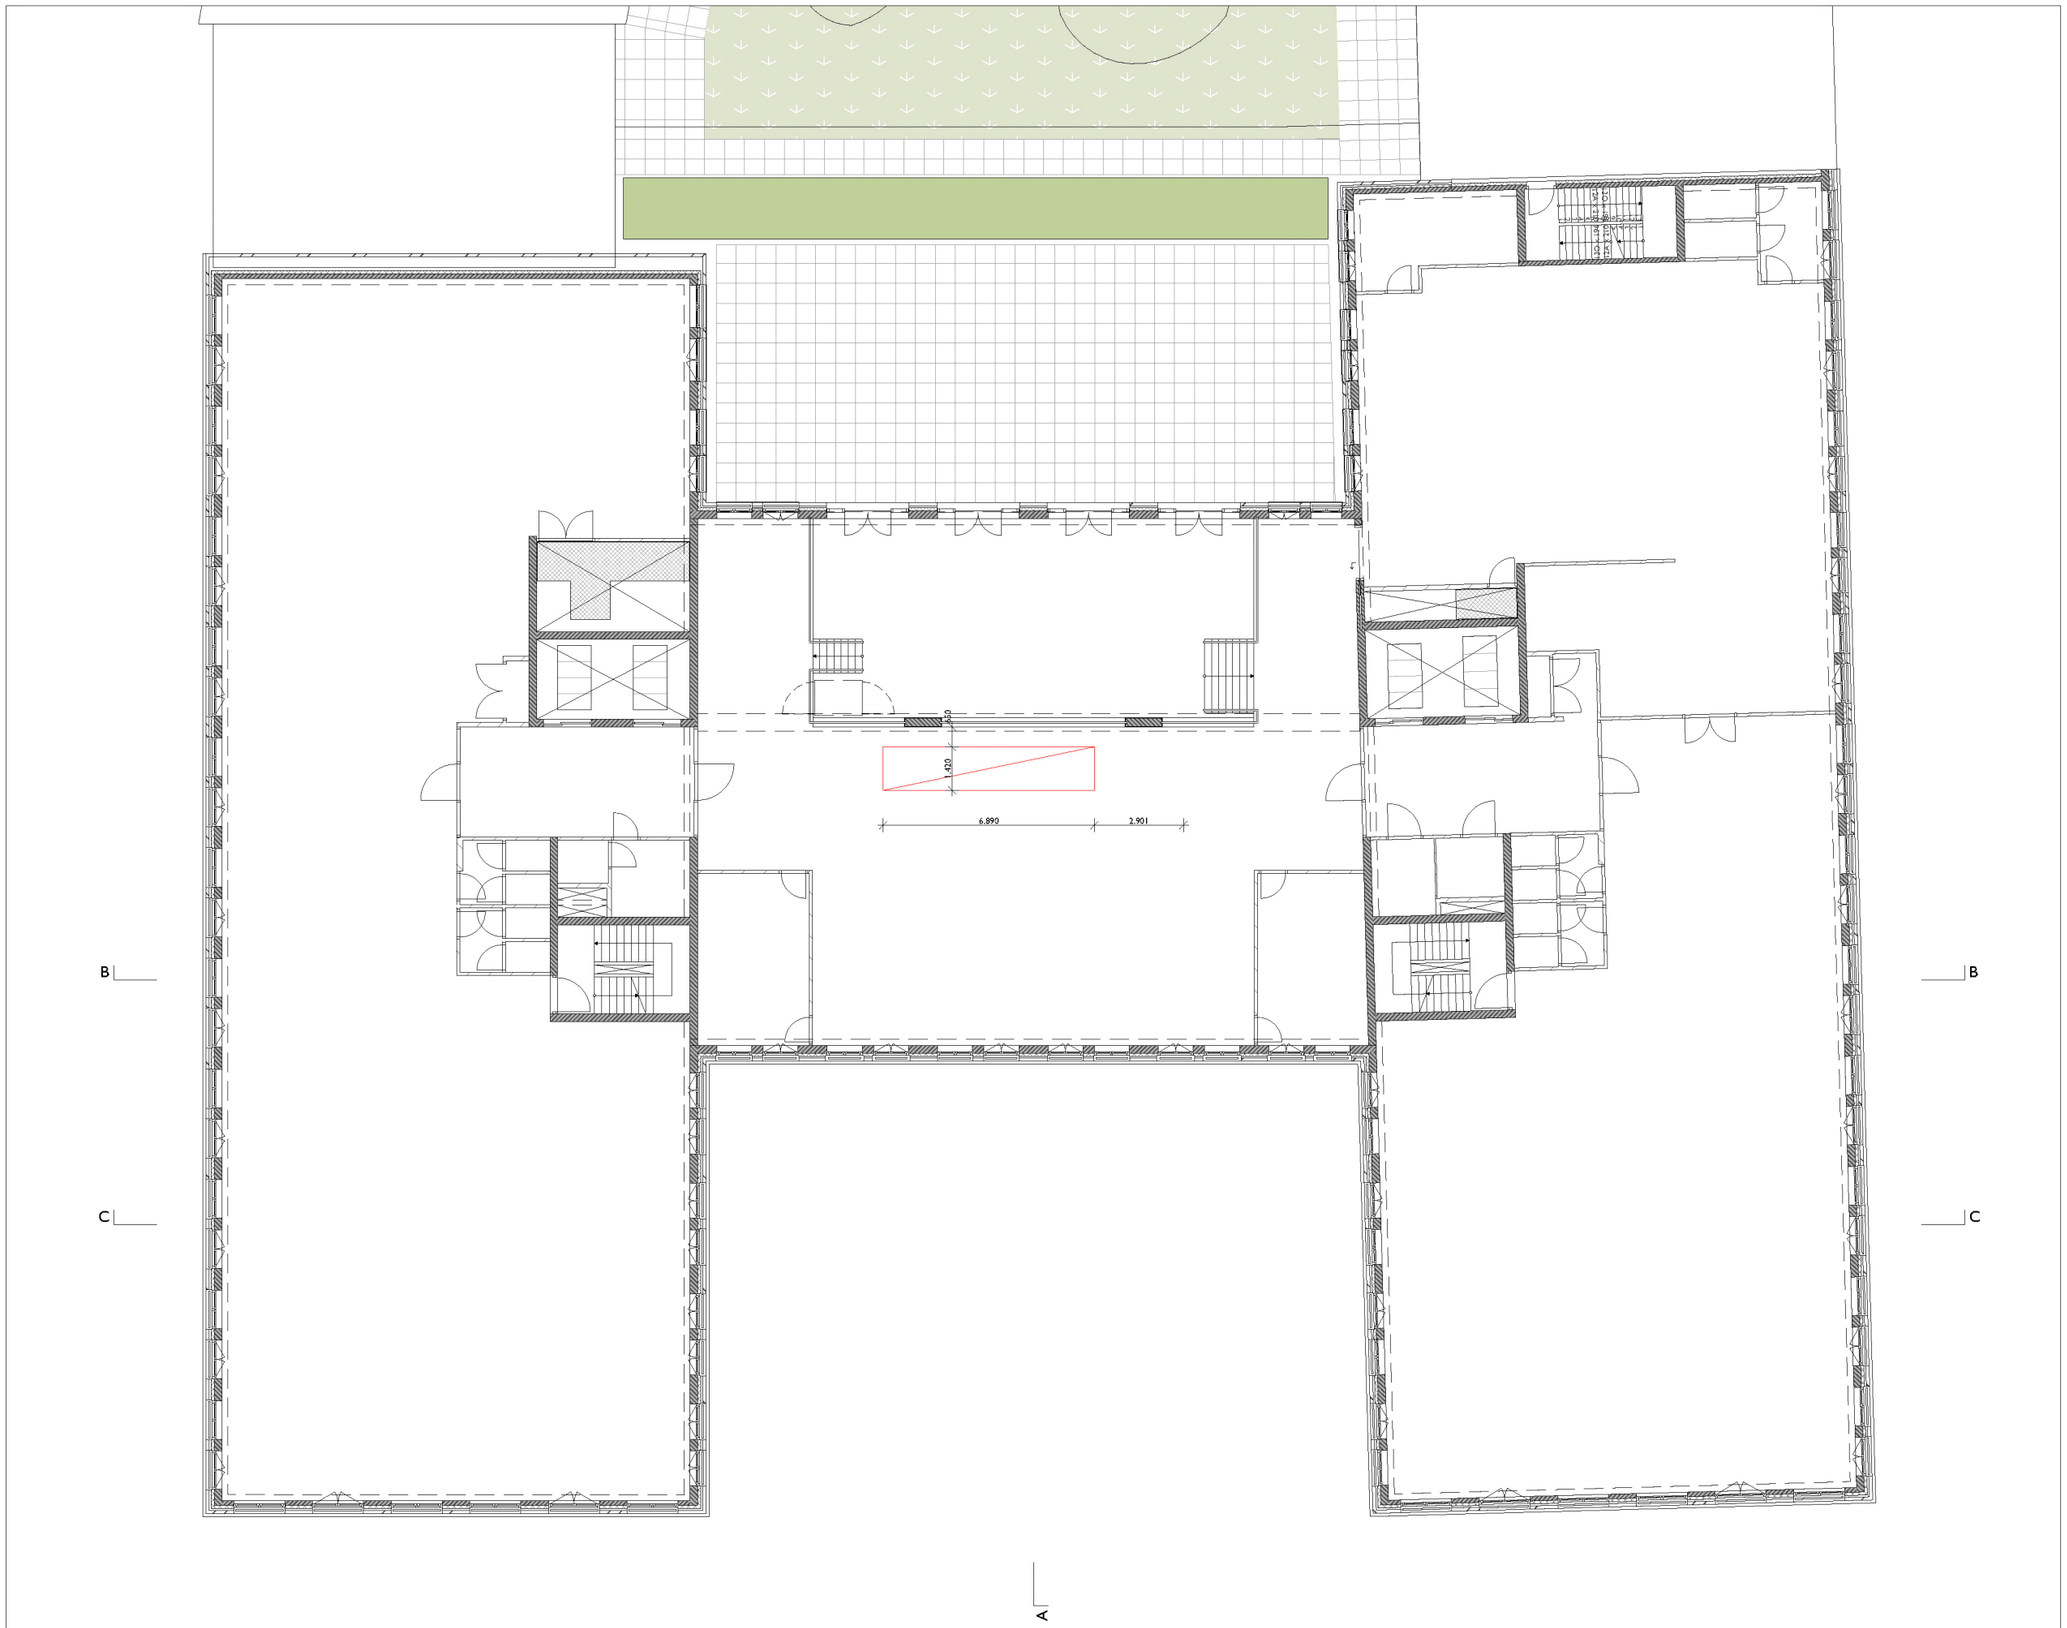

CBR

Project

R+R_CBR_Model
Centrale Bibliotheek Rotterdam
Botersloot
3011 HE Rotterdam

Opdrachtgever

Gemeente Rotterdam
Straat opdrachtgever
Postcode opdrachtgever Stad opdrachtgever

Architect

RAPP+RAPP

Rapp+Rapp B.V.
Emmaplein 2
1075 AW Amsterdam
xxx@rappenrapp.com
+31 (0)20 5206111
www.rappenrapp.com

Situatie

Code


V-1.02-B

Tekening

Plattegrond 2e verdieping

Fase	Voorlopig ontwerp
Schaal	1:200
Formaat	A3
Datum	31-1-2023

Nieuwe situatie + hergebruik tekeningen

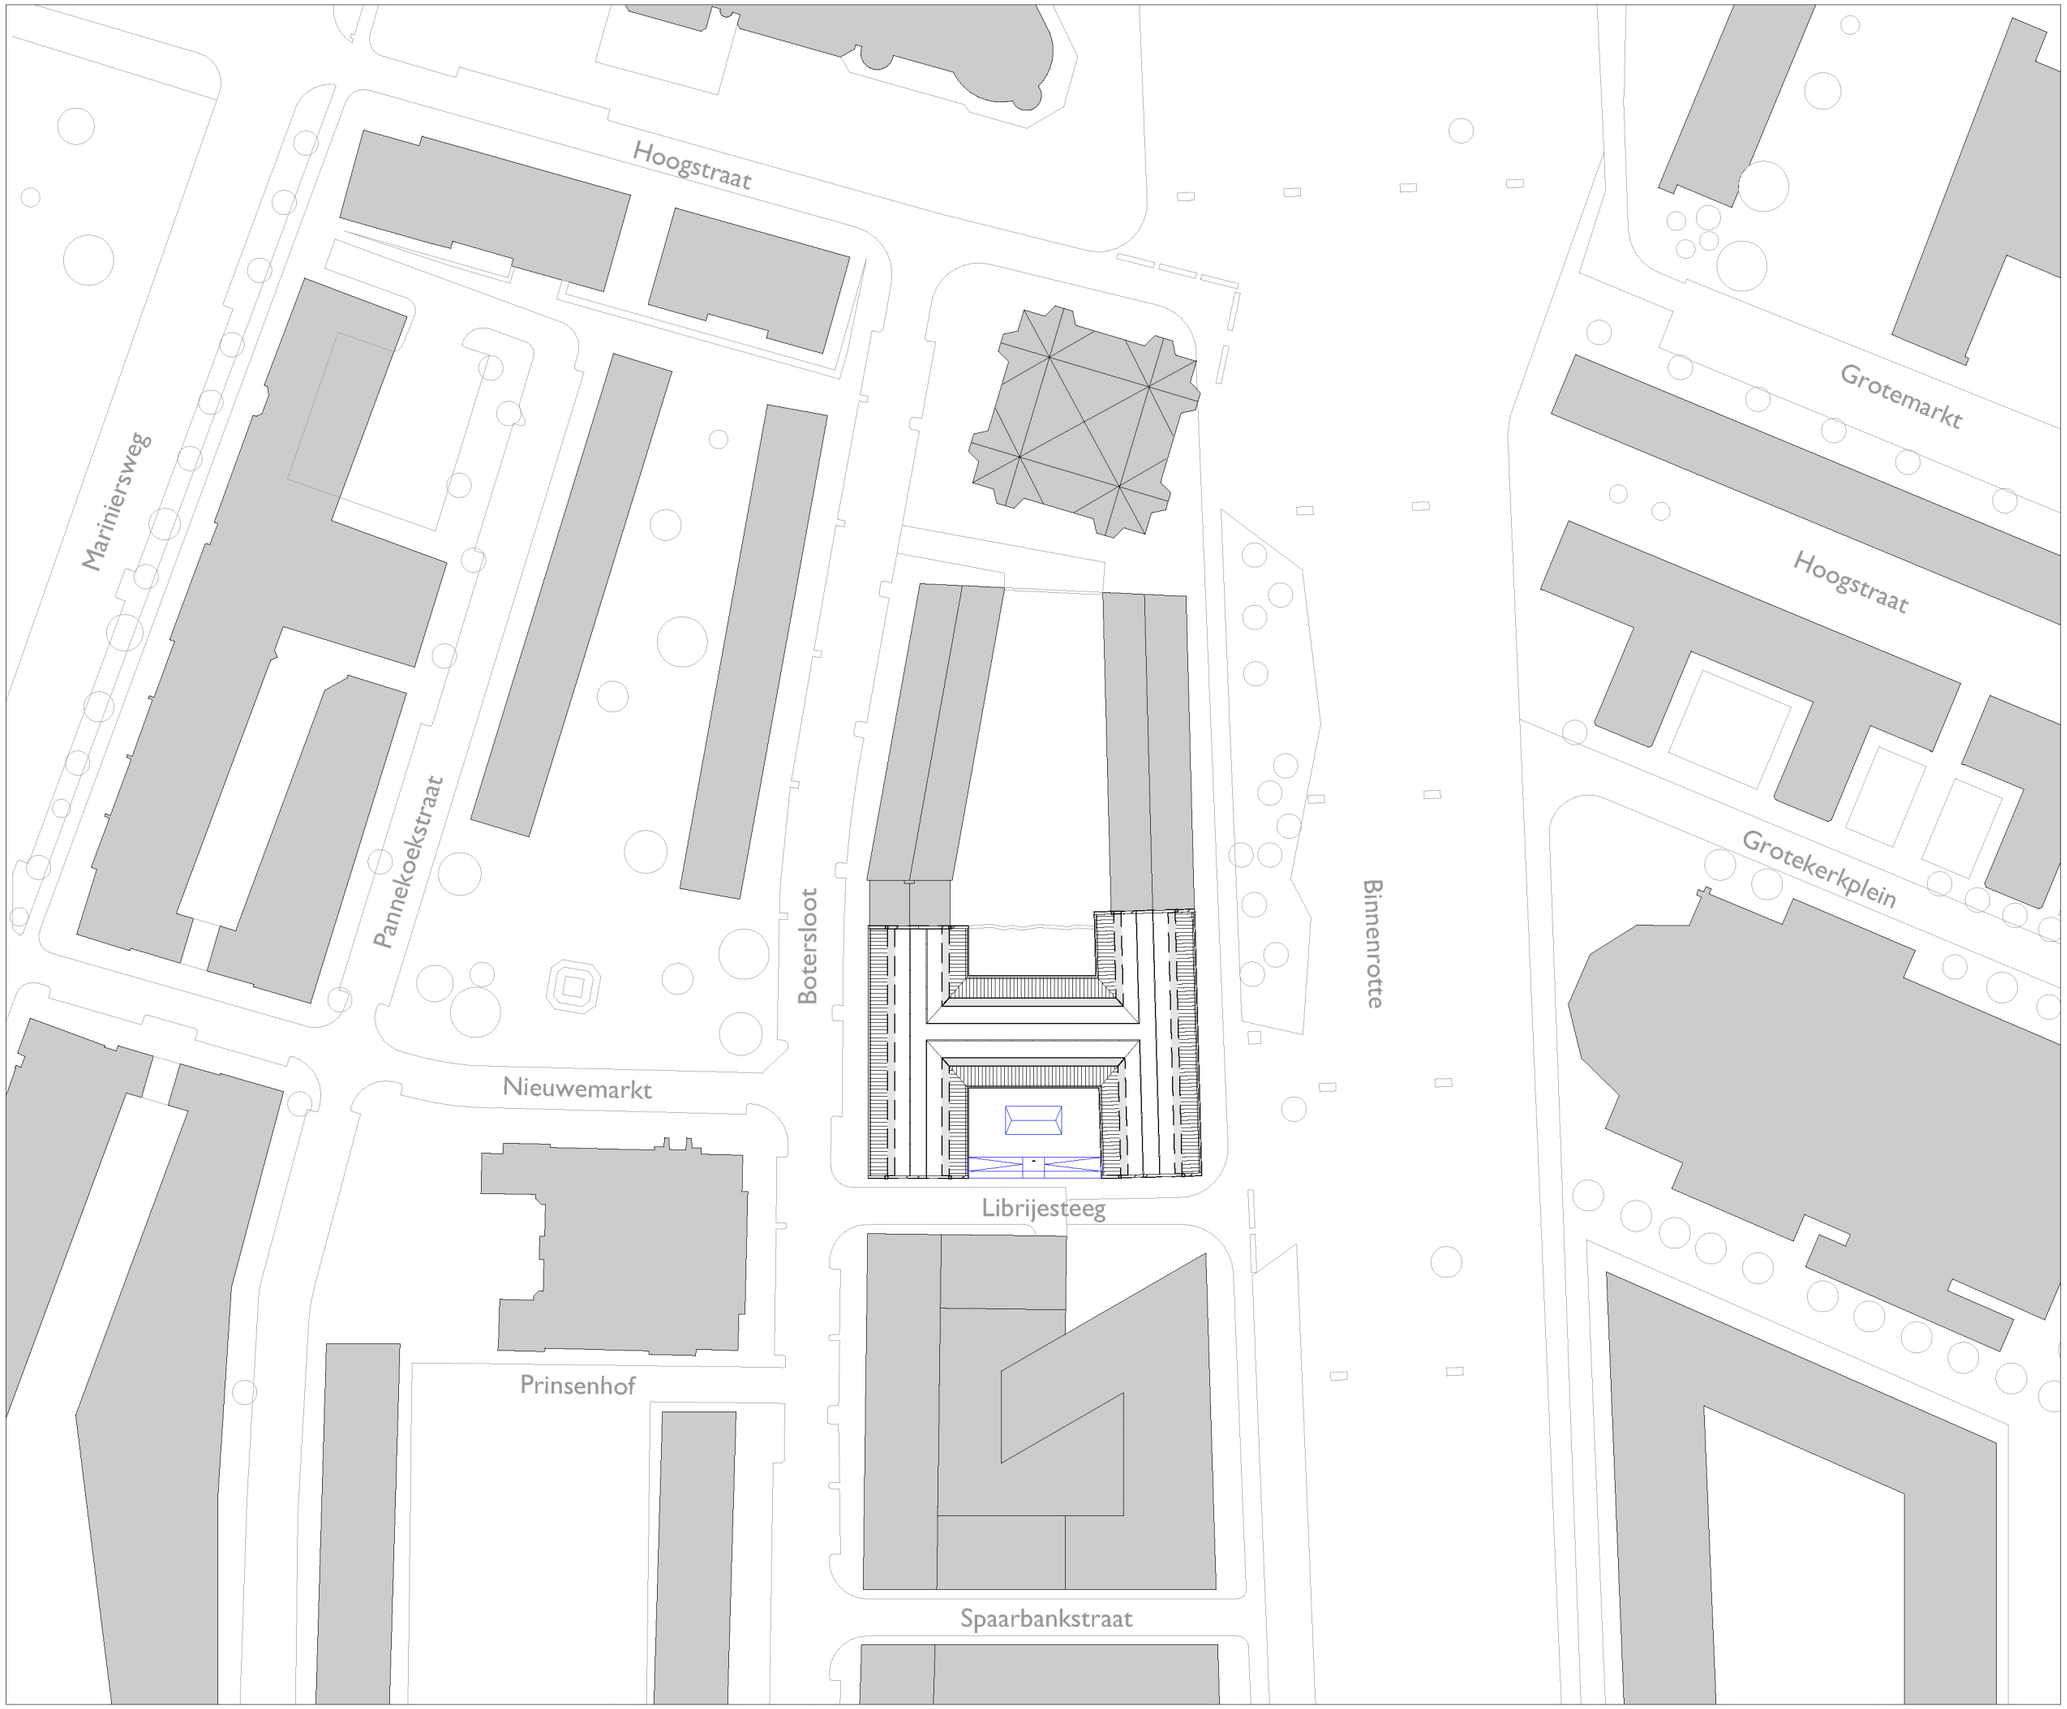

CBR

Project

R+R_CBR_Model
Centrale Bibliotheek Rotterdam
Botersloot
3011 HE Rotterdam

Opdrachtgever

Gemeente Rotterdam
Straat opdrachtgever
Postcode opdrachtgever Stad opdrachtgever

Architect

RAPP+RAPP

Rapp+Rapp B.V.
Emmaplein 2
1075 AW Amsterdam
xxx@rappenrapp.com
+31 (0)20 5206111
www.rappenrapp.com

Situatie


Code

V-0.10

Tekening

Situatietekening

Fase	Voorlopig ontwerp
Schaal	1:1000
Formaat	A3
Datum	31-1-2023

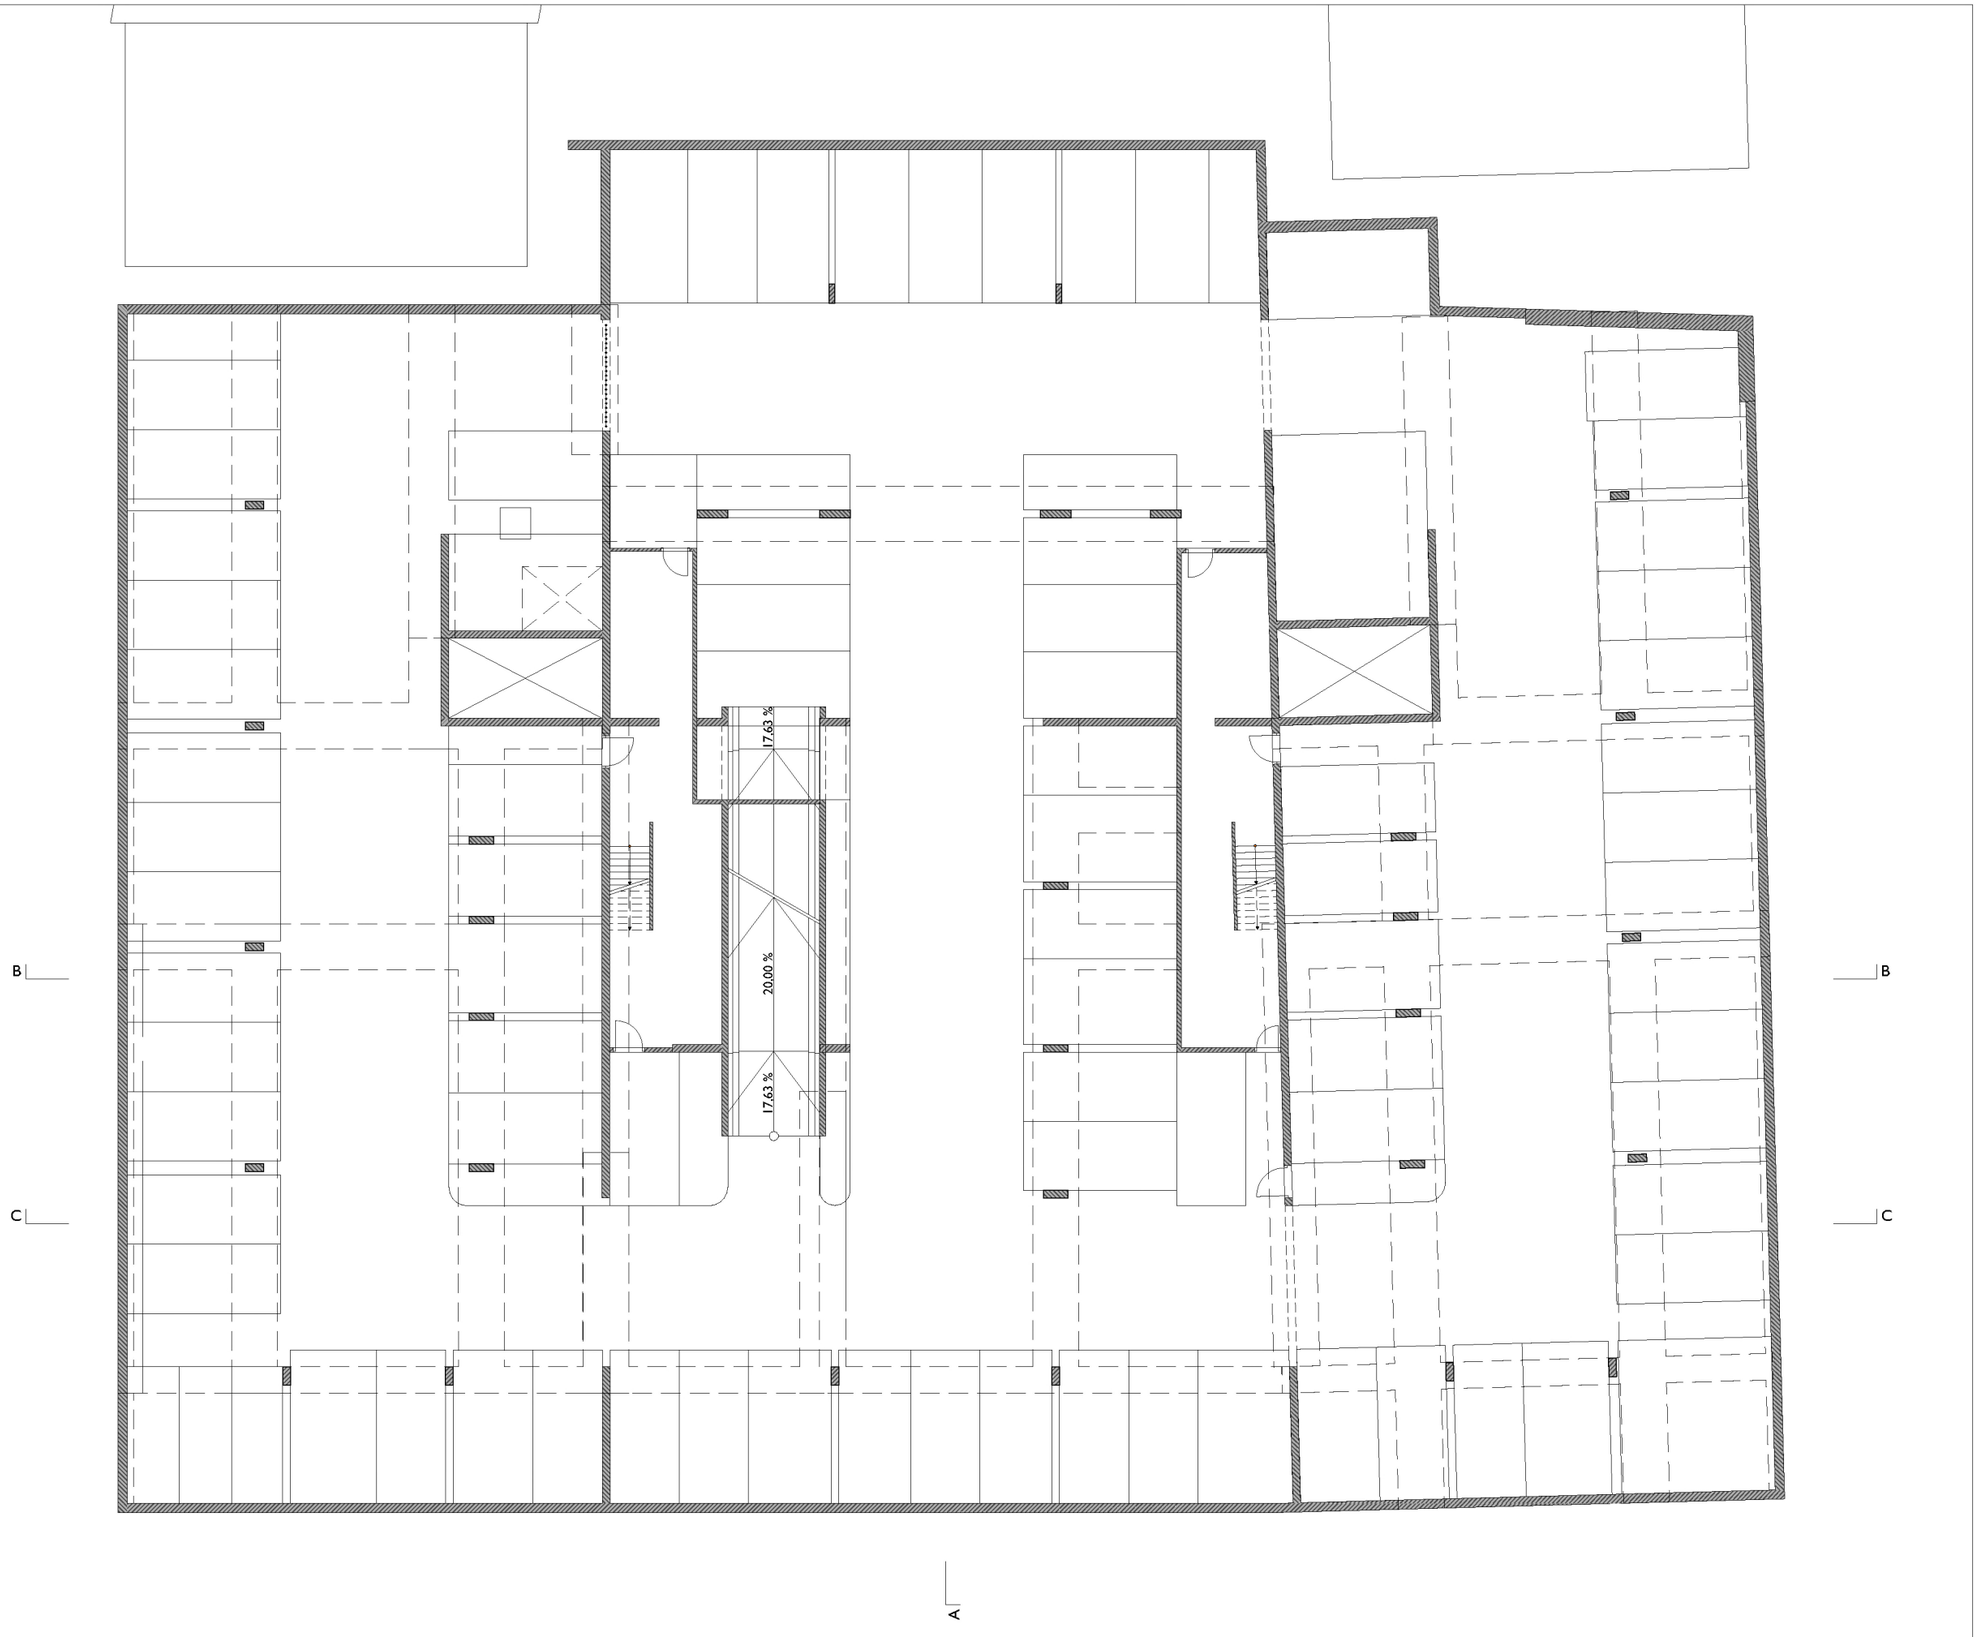

CBR

Project

R+R_CBR_Model
Centrale Bibliotheek Rotterdam
Botersloot
3011 HE Rotterdam

Opdrachtgever

Gemeente Rotterdam
Straat opdrachtgever
Postcode opdrachtgever Stad opdrachtgever

Architect

RAPP+RAPP

Rapp+Rapp B.V.
Emmaplein 2
1075 AW Amsterdam
xxx@rappenrapp.com
+31 (0)20 5206111
www.rappenrapp.com

Situatie


Code

V-0.98

Tekening

Plattegrond -2 parkeergarage

Fase	Voorlopig ontwerp
Schaal	1:200
Formaat	A3
Datum	31-1-2023

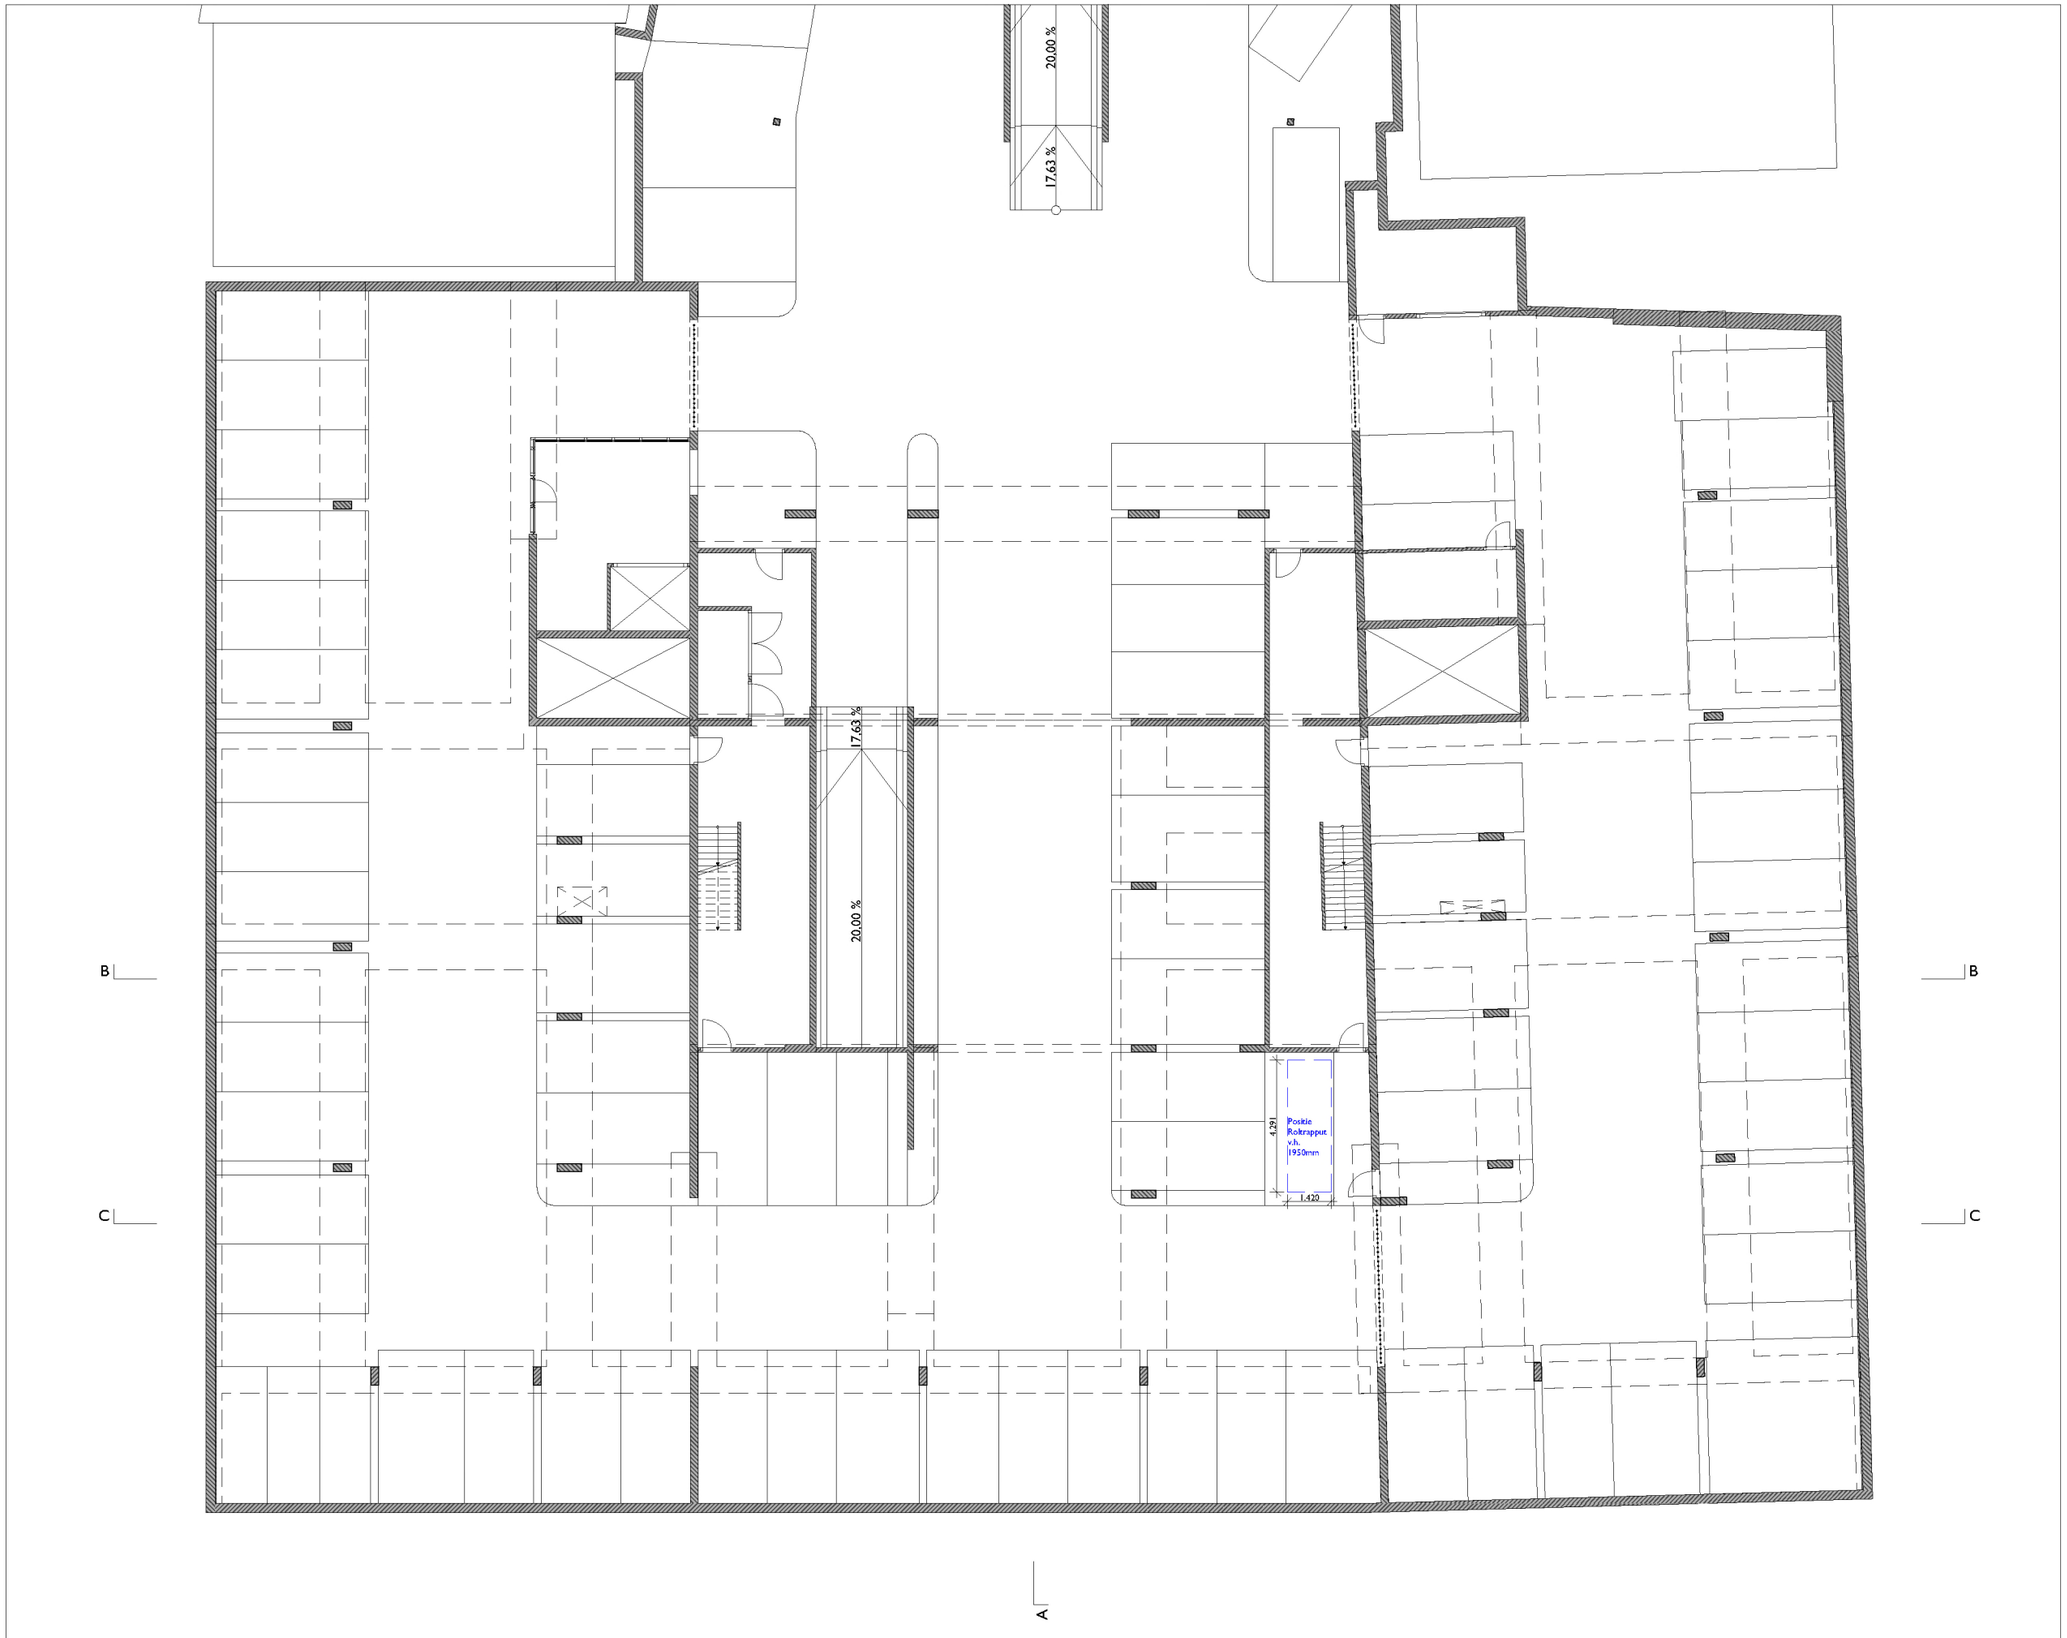

CBR

Project

R+R_CBR_Model
Centrale Bibliotheek Rotterdam
Botersloot
3011 HE Rotterdam

Opdrachtgever

Gemeente Rotterdam
Straat opdrachtgever
Postcode opdrachtgever Stad opdrachtgever

Architect

RAPP+RAPP

Rapp+Rapp B.V.
Emmaplein 2
1075 AW Amsterdam
xxx@rappenrapp.com
+31 (0)20 5206111
www.rappenrapp.com

Situatie


Code

V-0.99

Tekening

Plattegrond -1 parkeergarage

Fase	Voorlopig ontwerp
Schaal	1:200
Formaat	A3
Datum	31-1-2023

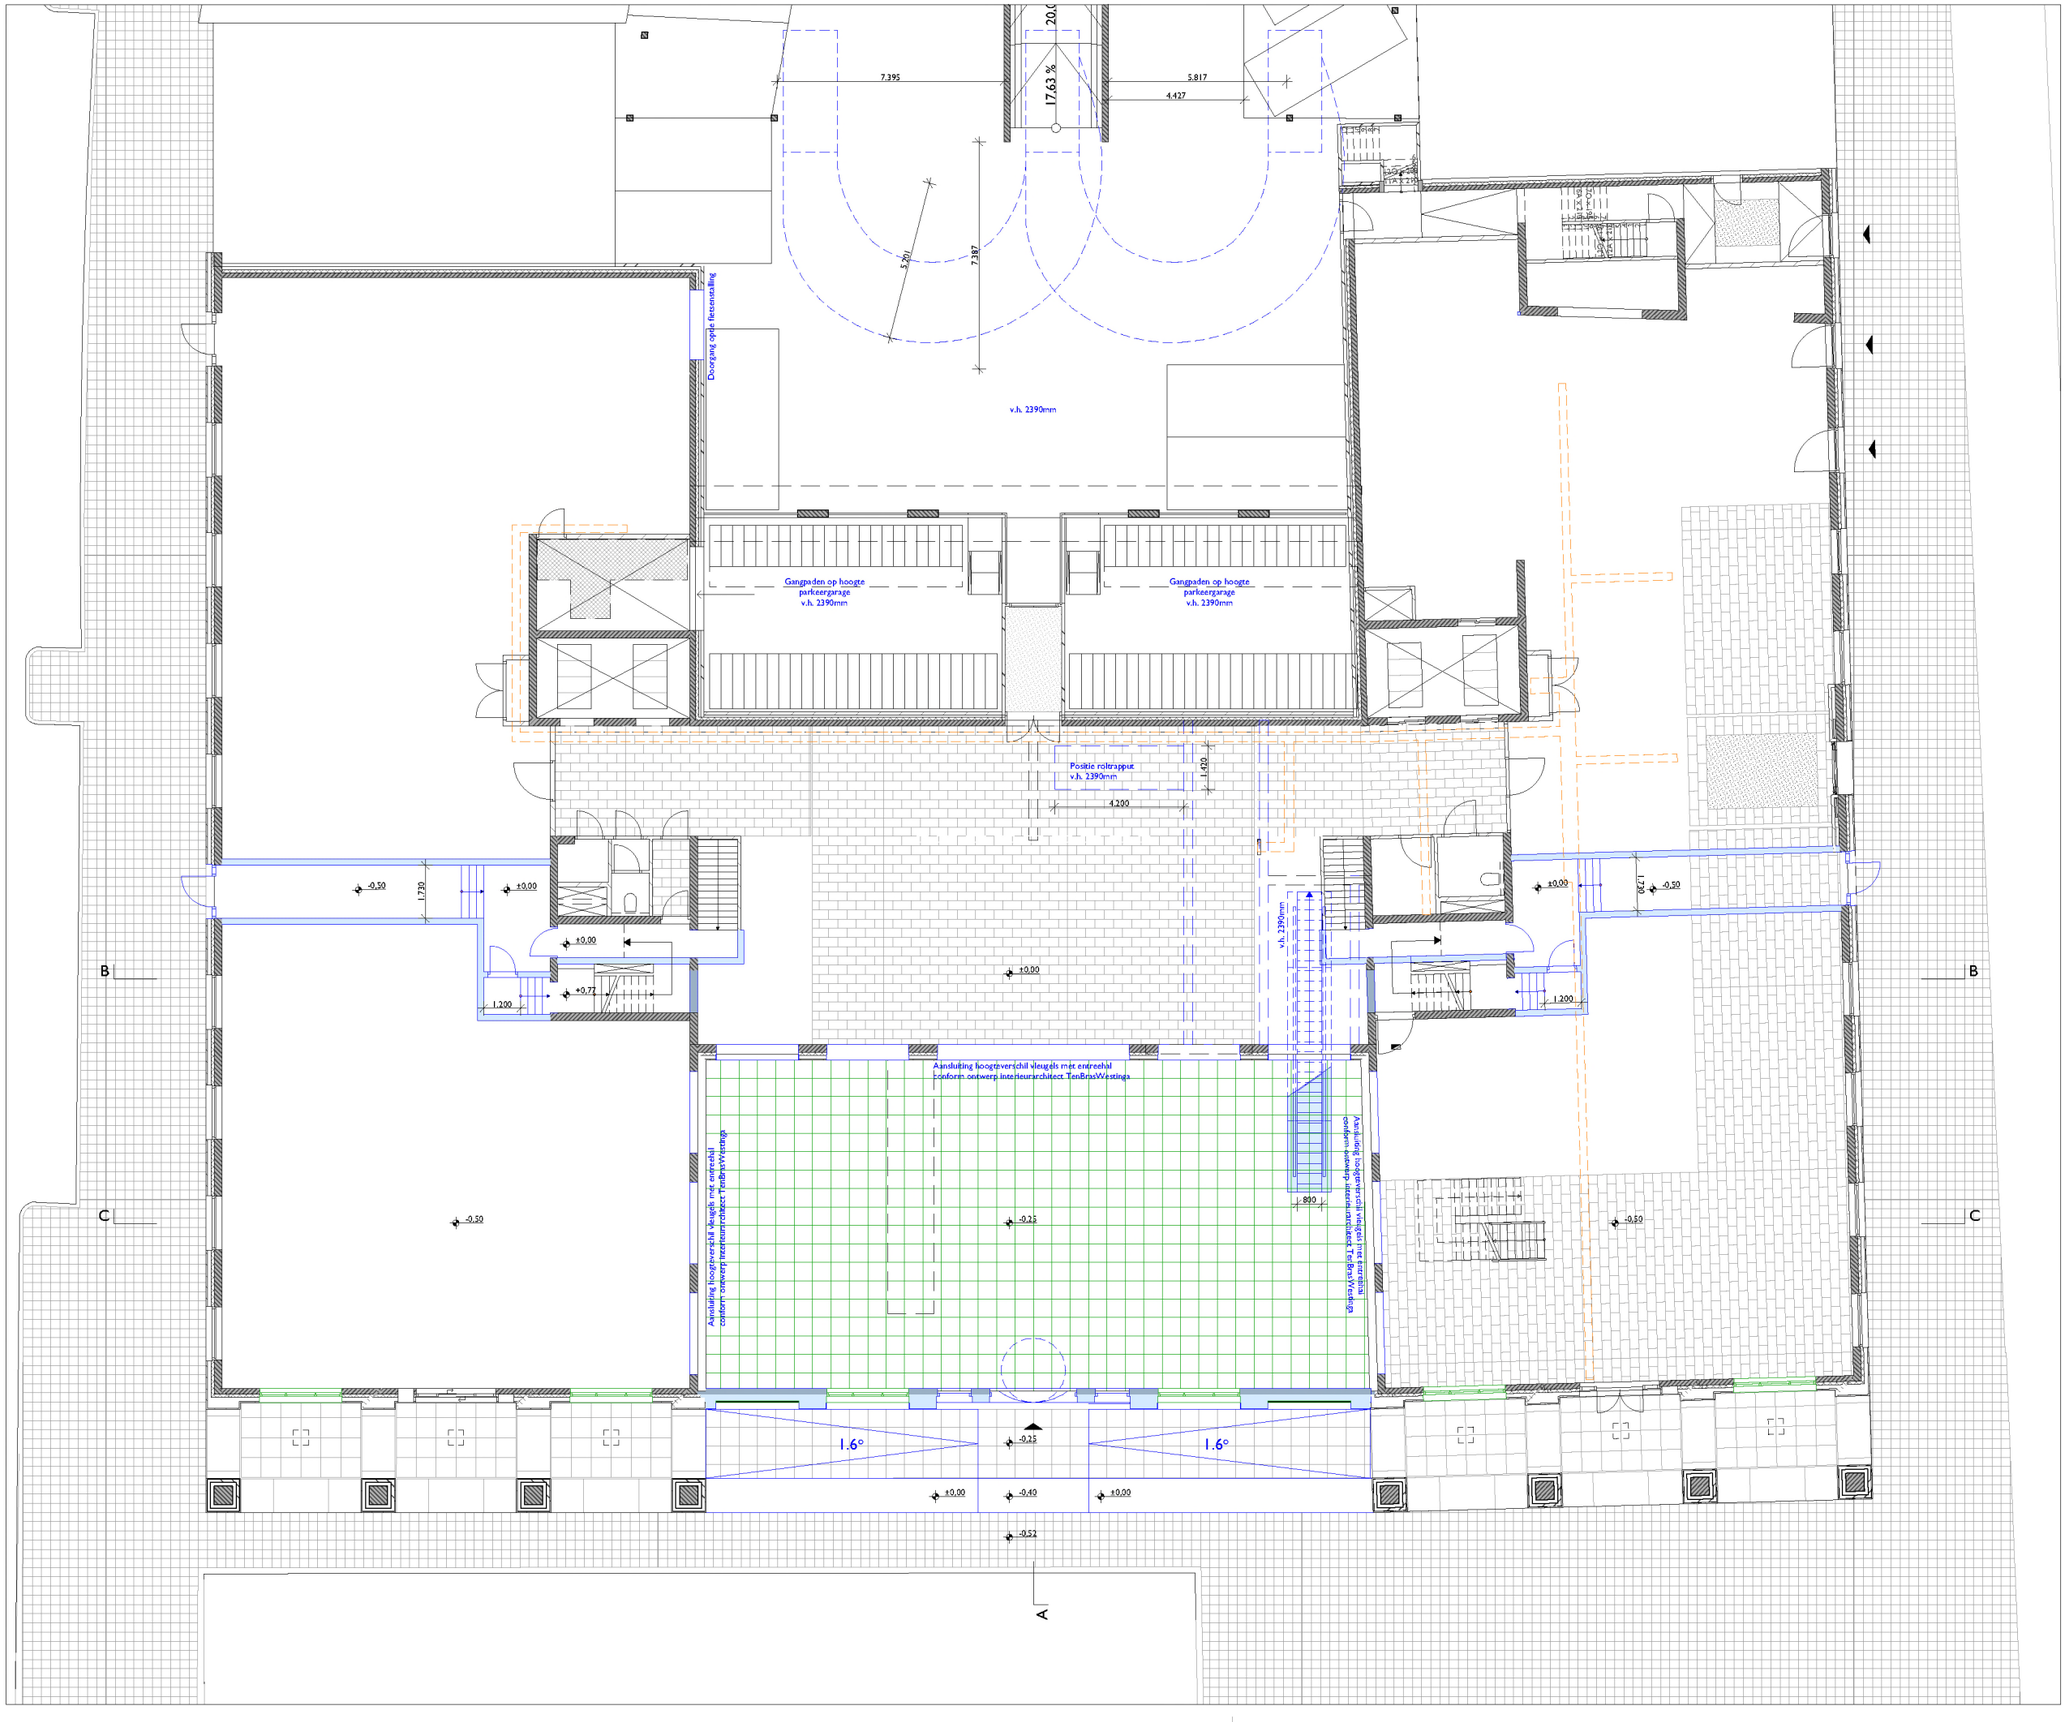

CBR

Project

R+R_CBR_Model
Centrale Bibliotheek Rotterdam
Botersloot
3011 HE Rotterdam

Opdrachtgever

Gemeente Rotterdam
Straat opdrachtgever
Postcode opdrachtgever Stad opdrachtgever

Architect

RAPP+RAPP

Rapp+Rapp B.V.
Emmaplein 2
1075 AW Amsterdam
xxx@rappenrapp.com
+31 (0)20 5206111
www.rappenrapp.com

- Beperkte vrije hoogte onder roltrap
- Constructieve balken binnen zone verlaagd plafond
- Constructie afstemmen met kabelgoot BMC

Situatie


Code

V-1.00

Tekening

Plattegrond begane grond

Fase	Voorlopig ontwerp
Schaal	1:200
Formaat	A3
Datum	31-1-2023

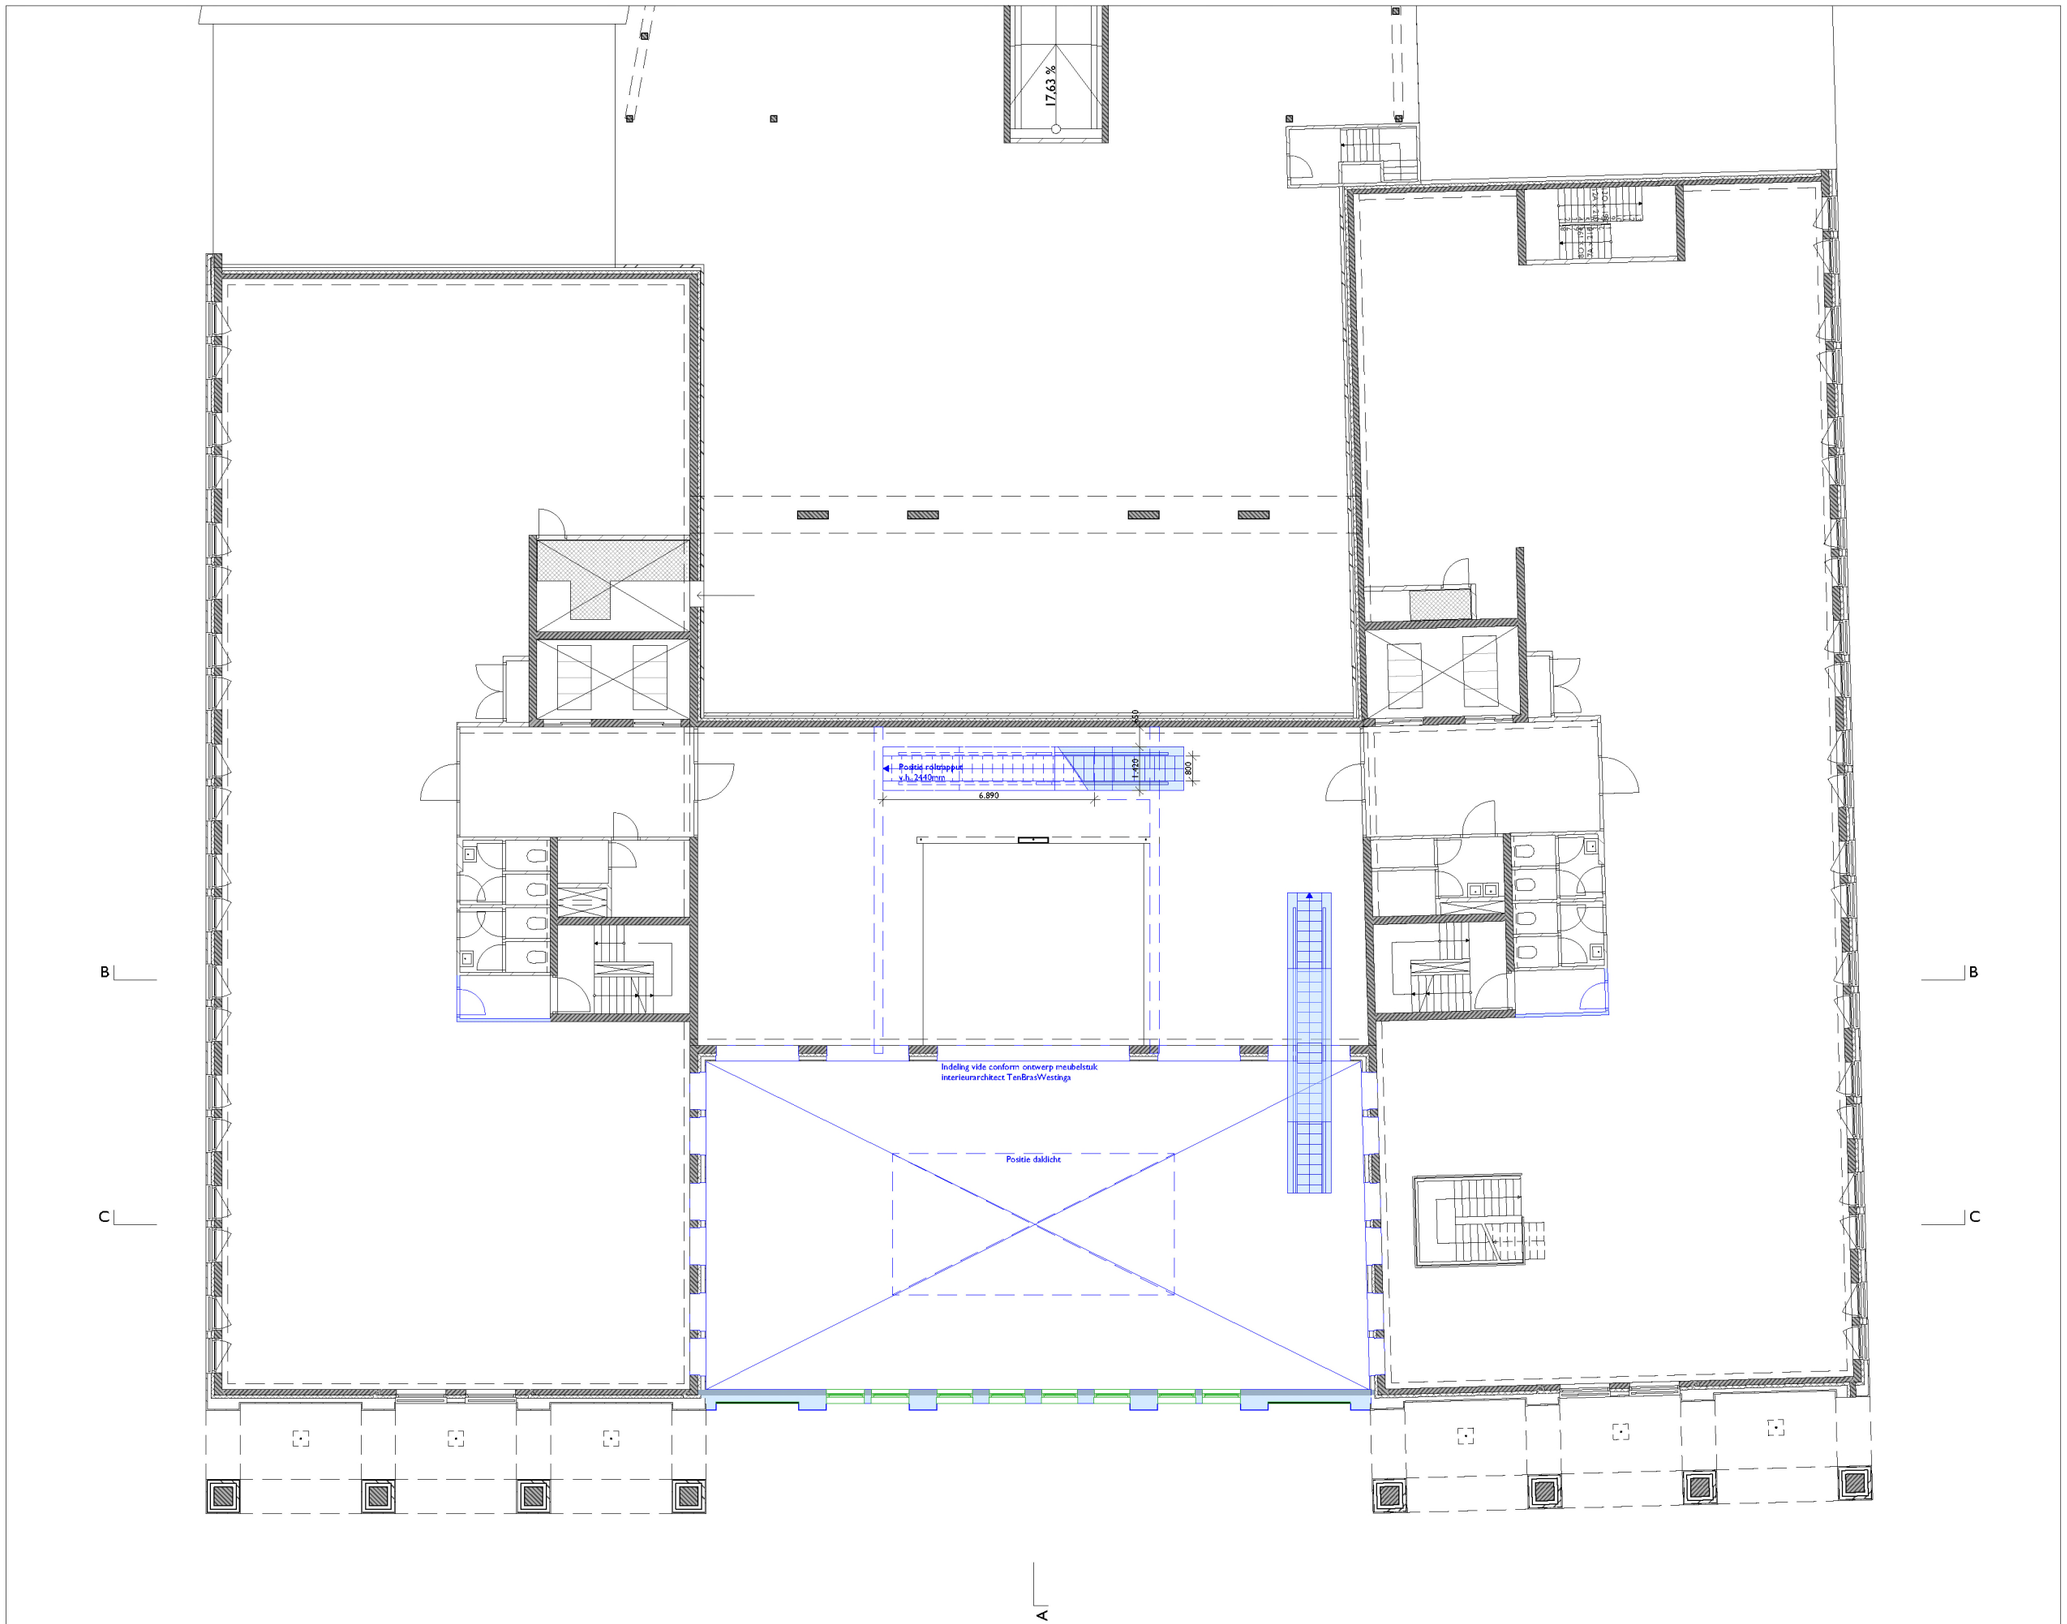

CBR

Project

R+R_CBR_Model
Centrale Bibliotheek Rotterdam
Botersloot
3011 HE Rotterdam

Opdrachtgever

Gemeente Rotterdam
Straat opdrachtgever
Postcode opdrachtgever Stad opdrachtgever

Architect

RAPP+RAPP

Rapp+Rapp B.V.
Emmaplein 2
1075 AW Amsterdam
xxx@rappenrapp.com
+31 (0)20 5206111
www.rappenrapp.com

- Beperkte vrije hoogte onder roltrap
- Constructieve balken binnen zone verlaagd plafond
- Constructie afstemmen met kabelgoot BMC

Situatie


Code

V-1.01

Tekening

Plattegrond 1e verdieping

Fase	Voorlopig ontwerp
Schaal	1:200
Formaat	A3
Datum	31-1-2023

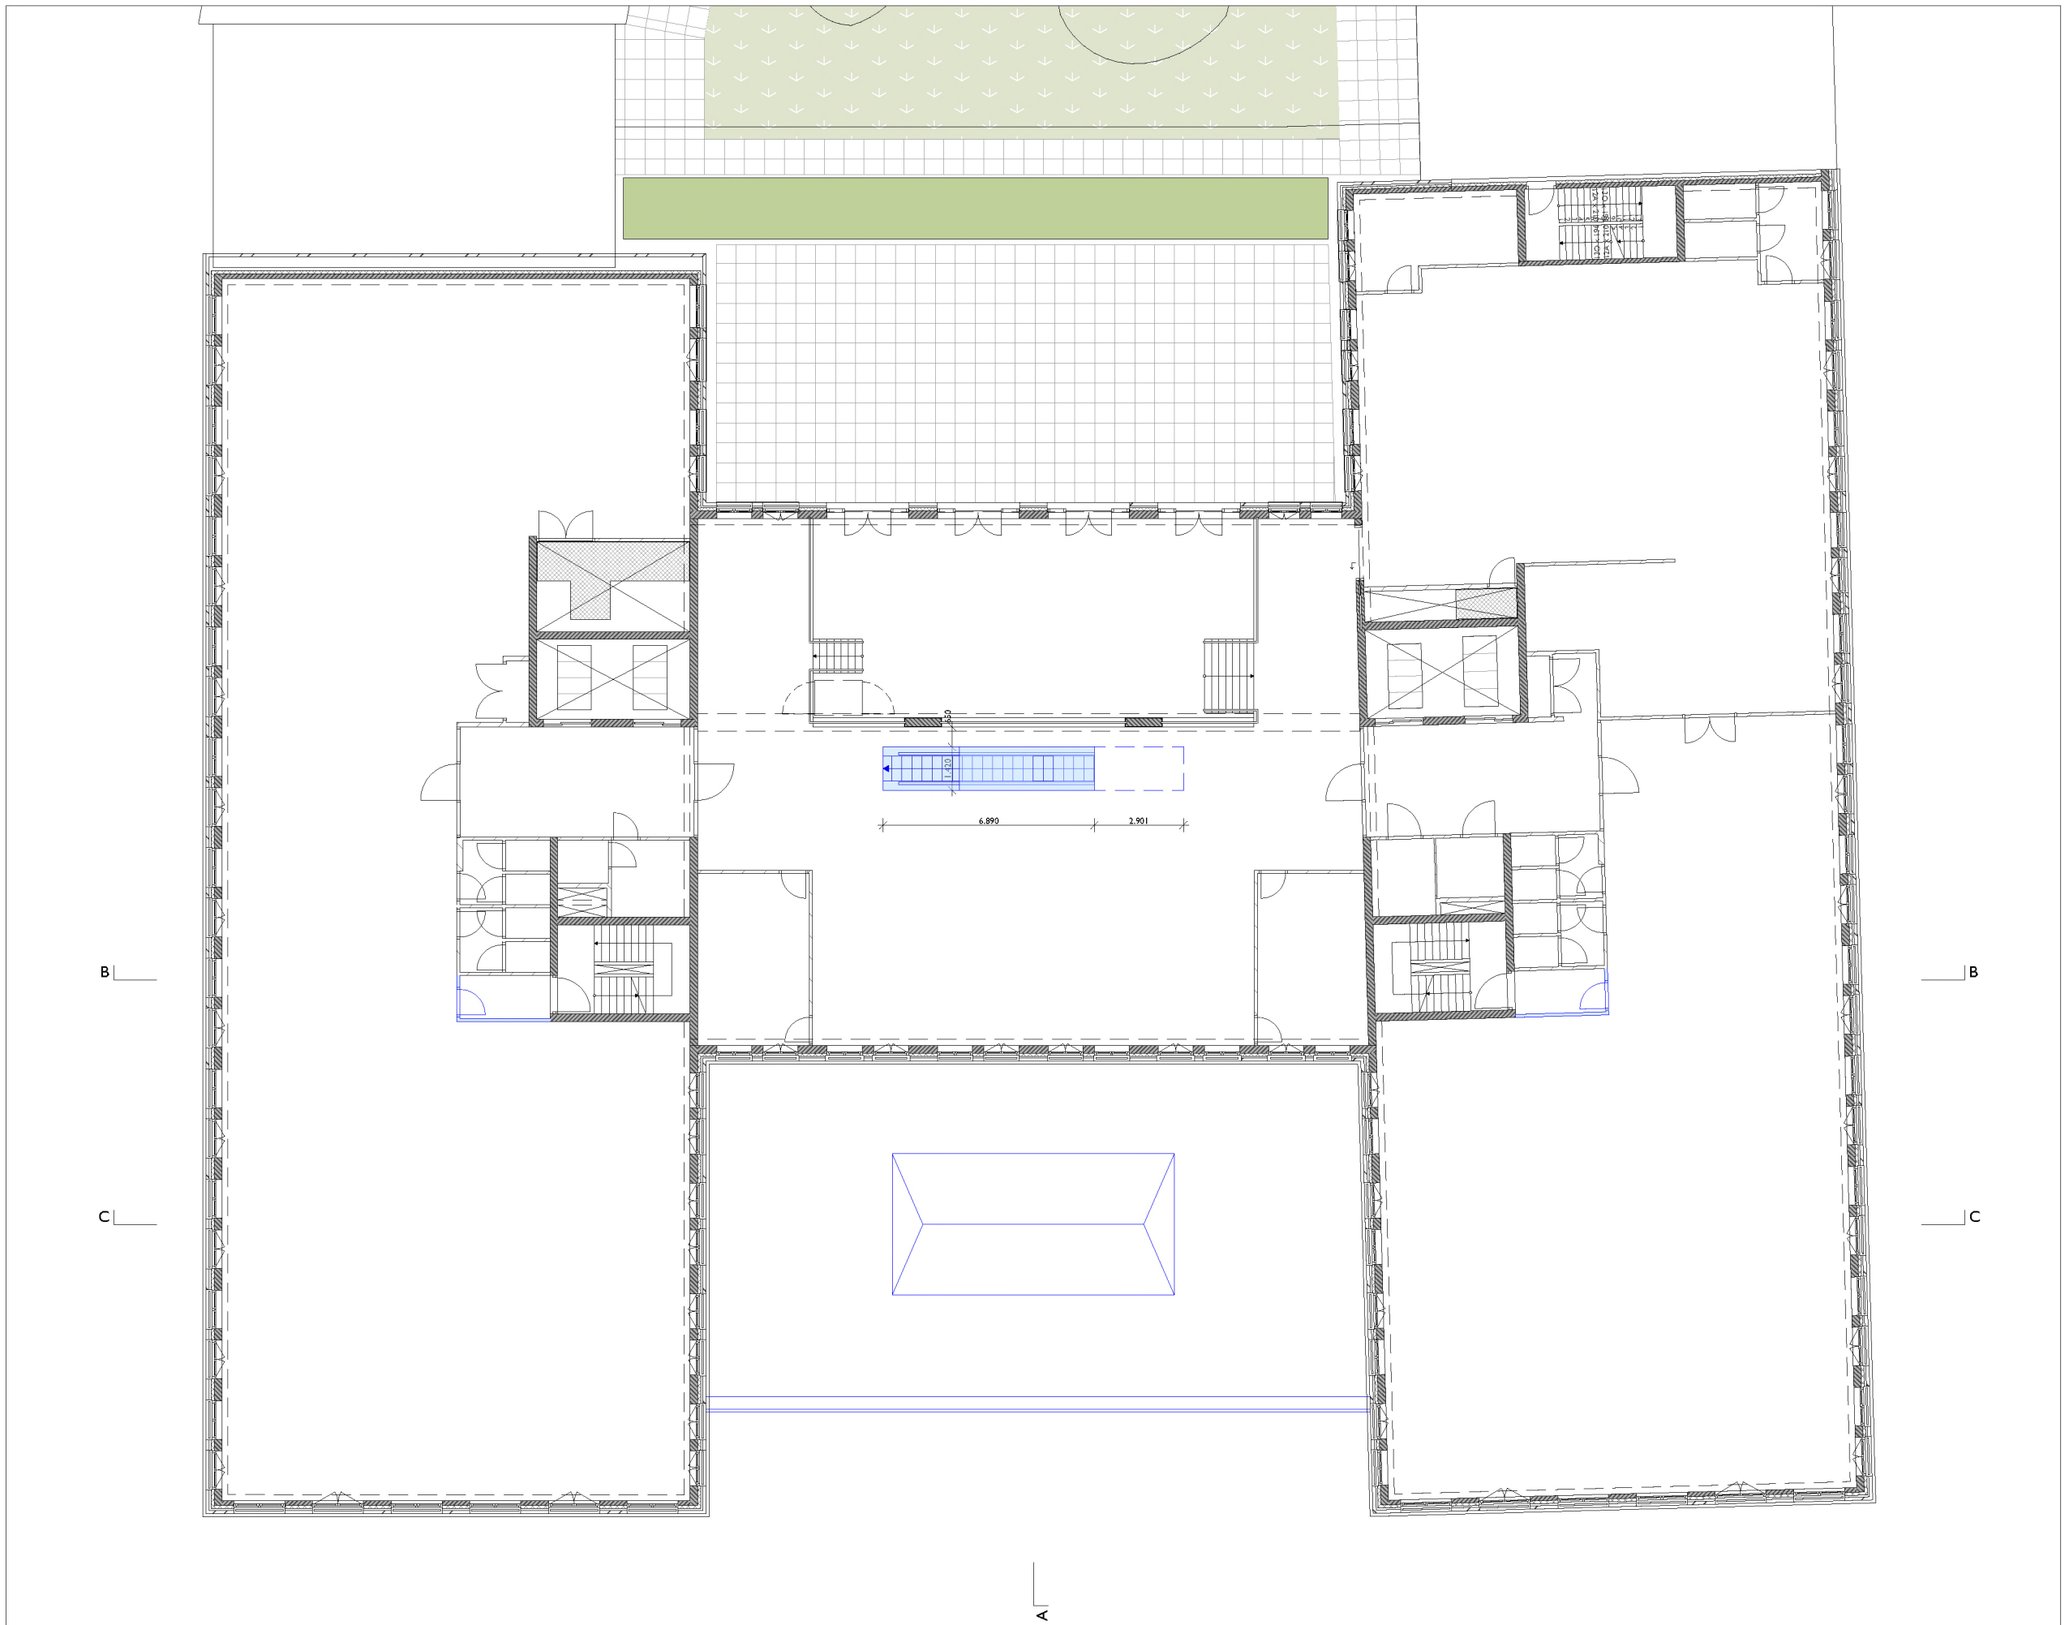

CBR

Project

R+R_CBR_Model
Centrale Bibliotheek Rotterdam
Botersloot
3011 HE Rotterdam

Opdrachtgever

Gemeente Rotterdam
Straat opdrachtgever
Postcode opdrachtgever Stad opdrachtgever

Architect

RAPP+RAPP

Rapp+Rapp B.V.
Emmaplein 2
1075 AW Amsterdam
xxx@rappenrapp.com
+31 (0)20 5206111
www.rappenrapp.com

- Beperkte vrije hoogte onder roltrap
- Constructieve balken binnen zone verlaagd plafond
- Constructie afstemmen met kabelgoot BMC

Situatie

Code

V-1.02

Tekening

Plattegrond 2e verdieping

Fase	Voorlopig ontwerp
Schaal	1:200
Formaat	A3
Datum	31-1-2023



CBR

Project

R+R_CBR_Model
Centrale Bibliotheek Rotterdam
Botersloot
3011 HE Rotterdam

Opdrachtgever

Gemeente Rotterdam
Straat opdrachtgever
Postcode opdrachtgever Stad opdrachtgever

Architect

RAPP+RAPP

Rapp+Rapp B.V.
Emmaplein 2
1075 AW Amsterdam
xxx@rappenrapp.com
+31 (0)20 5206111
www.rappenrapp.com

Situatie


Code

V-2.00

Tekening

Aanzicht noordgevel

Fase	Voorlopig ontwerp
Schaal	1:200
Formaat	A1
Datum	31-1-2023

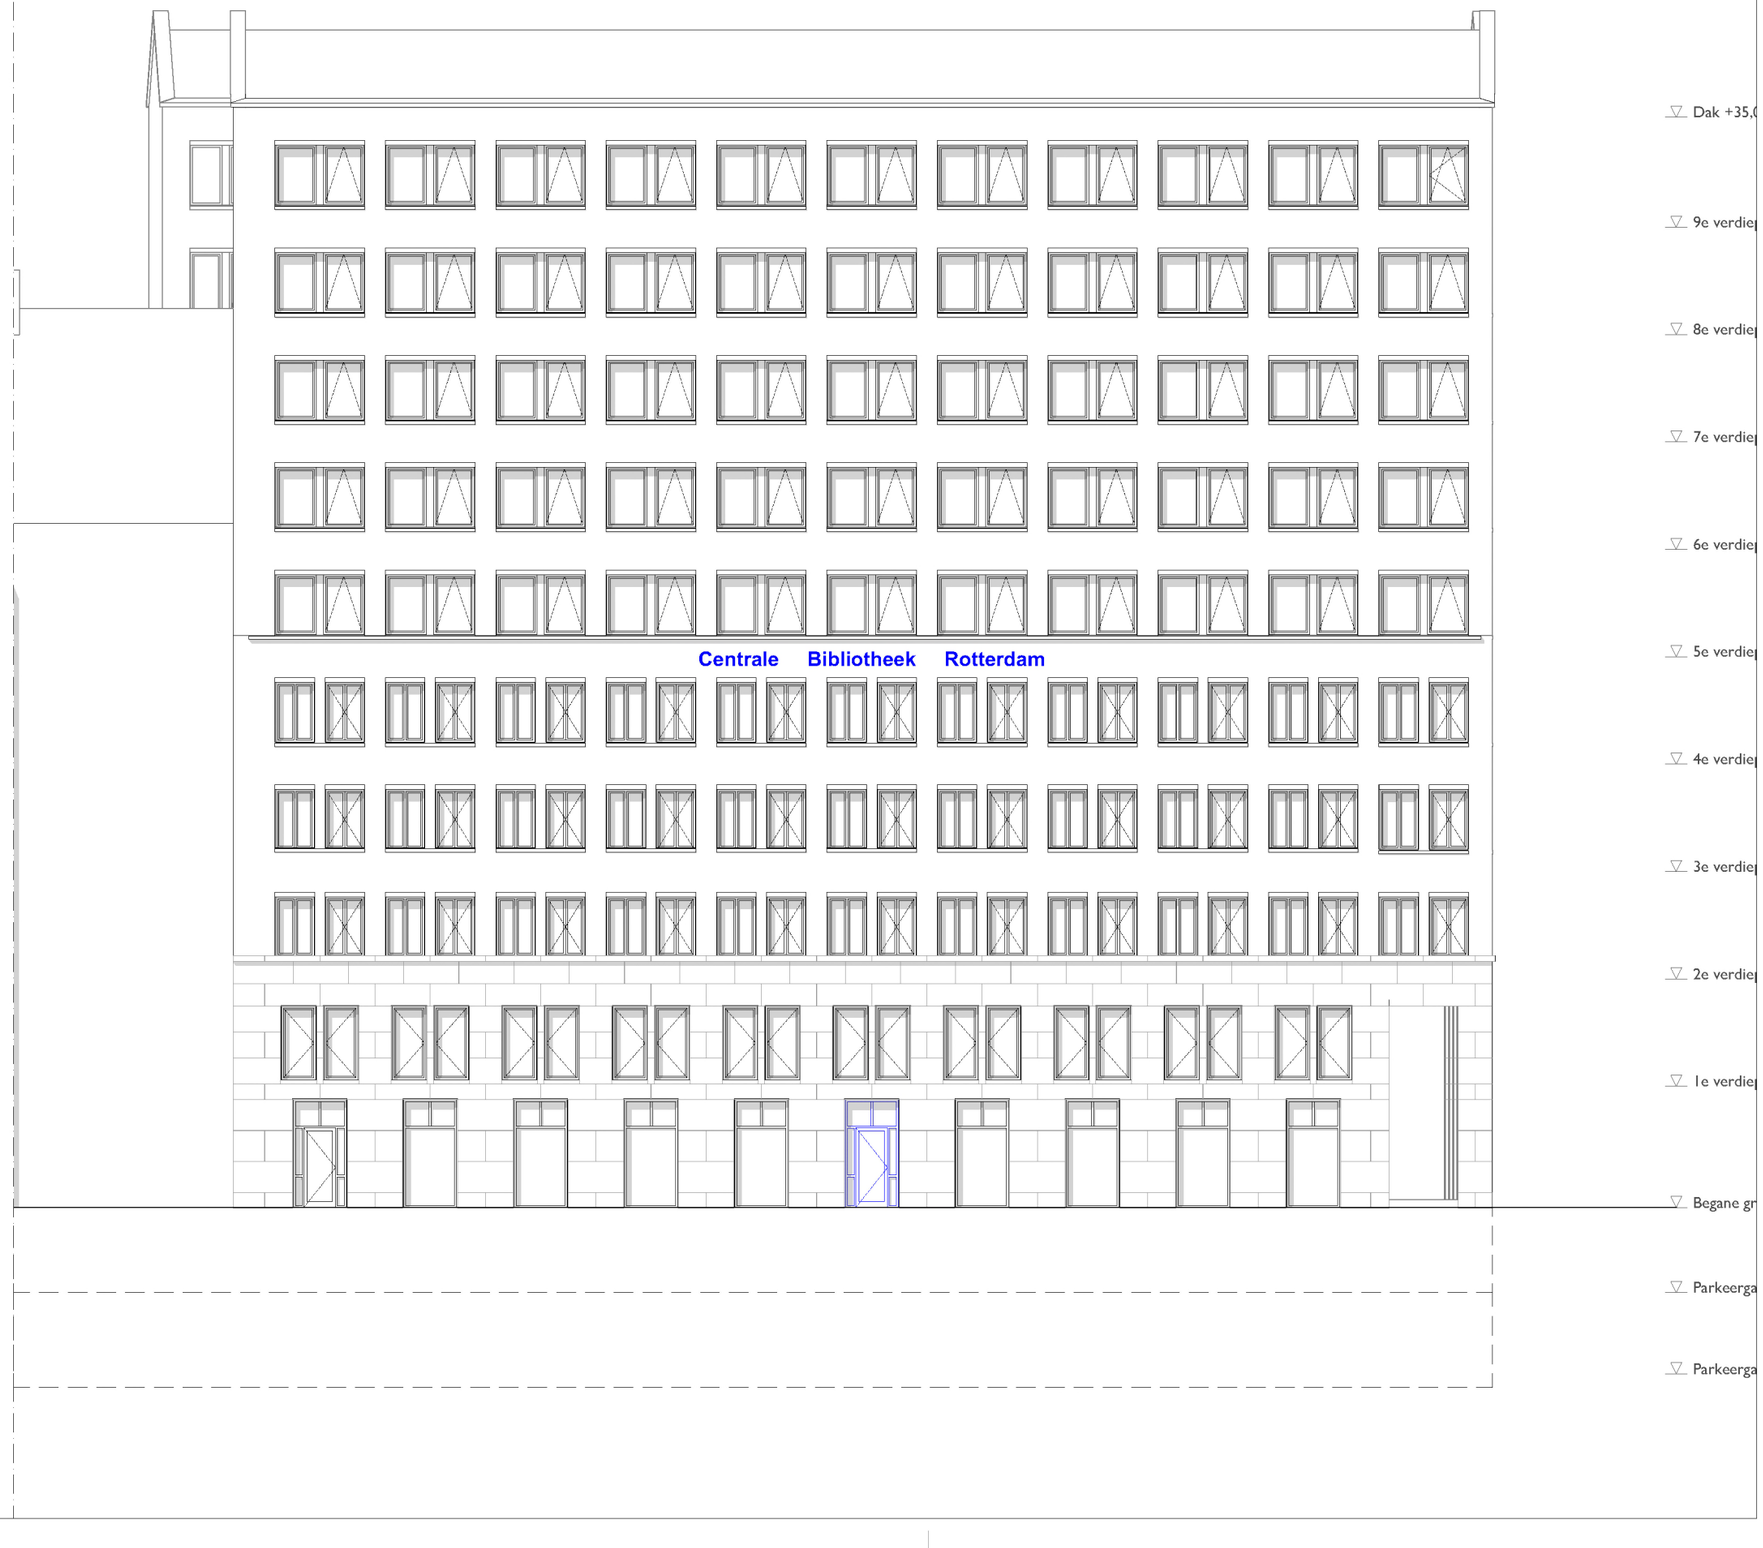

CBR

Project

R+R_CBR_Model
Centrale Bibliotheek Rotterdam
Botersloot
3011 HE Rotterdam

Opdrachtgever

Gemeente Rotterdam
Straat opdrachtgever
Postcode opdrachtgever Stad opdrachtgever

Architect

RAPP+RAPP

Rapp+Rapp B.V.
Emmaplein 2
1075 AW Amsterdam
xxx@rappenrapp.com
+31 (0)20 5206111
www.rappenrapp.com

Situatie

Code

V-2.01

Tekening

Aanzicht oostgevel

Fase	Voorlopig ontwerp
Schaal	1:200
Formaat	A1
Datum	31-1-2023



▽ Dak +35,03

▽ 9e verdieping +31,45

▽ 8e verdieping +27,95

▽ 7e verdieping +24,45

▽ 6e verdieping +20,95

▽ 5e verdieping +17,45

▽ 4e verdieping +13,95

▽ 3e verdieping +10,45

▽ 2e verdieping +6,95

▽ 1e verdieping +3,45

▽ Begane grond -0,50

▽ Parkeergarage -3,27

▽ Parkeergarage -5,92

CBR

Project

R+R_CBR_Model
Centrale Bibliotheek Rotterdam
Botersloot
3011 HE Rotterdam

Opdrachtgever

Gemeente Rotterdam
Straat opdrachtgever
Postcode opdrachtgever Stad opdrachtgever

Architect

RAPP+RAPP

Rapp+Rapp B.V.
Emmaplein 2
1075 AW Amsterdam
xxx@rappenrapp.com
+31 (0)20 5206111
www.rappenrapp.com

Situatie


Code

V-2.02

Tekening

Aanzicht westgevel

Fase	Voorlopig ontwerp
Schaal	1:200
Formaat	A1
Datum	31-1-2023

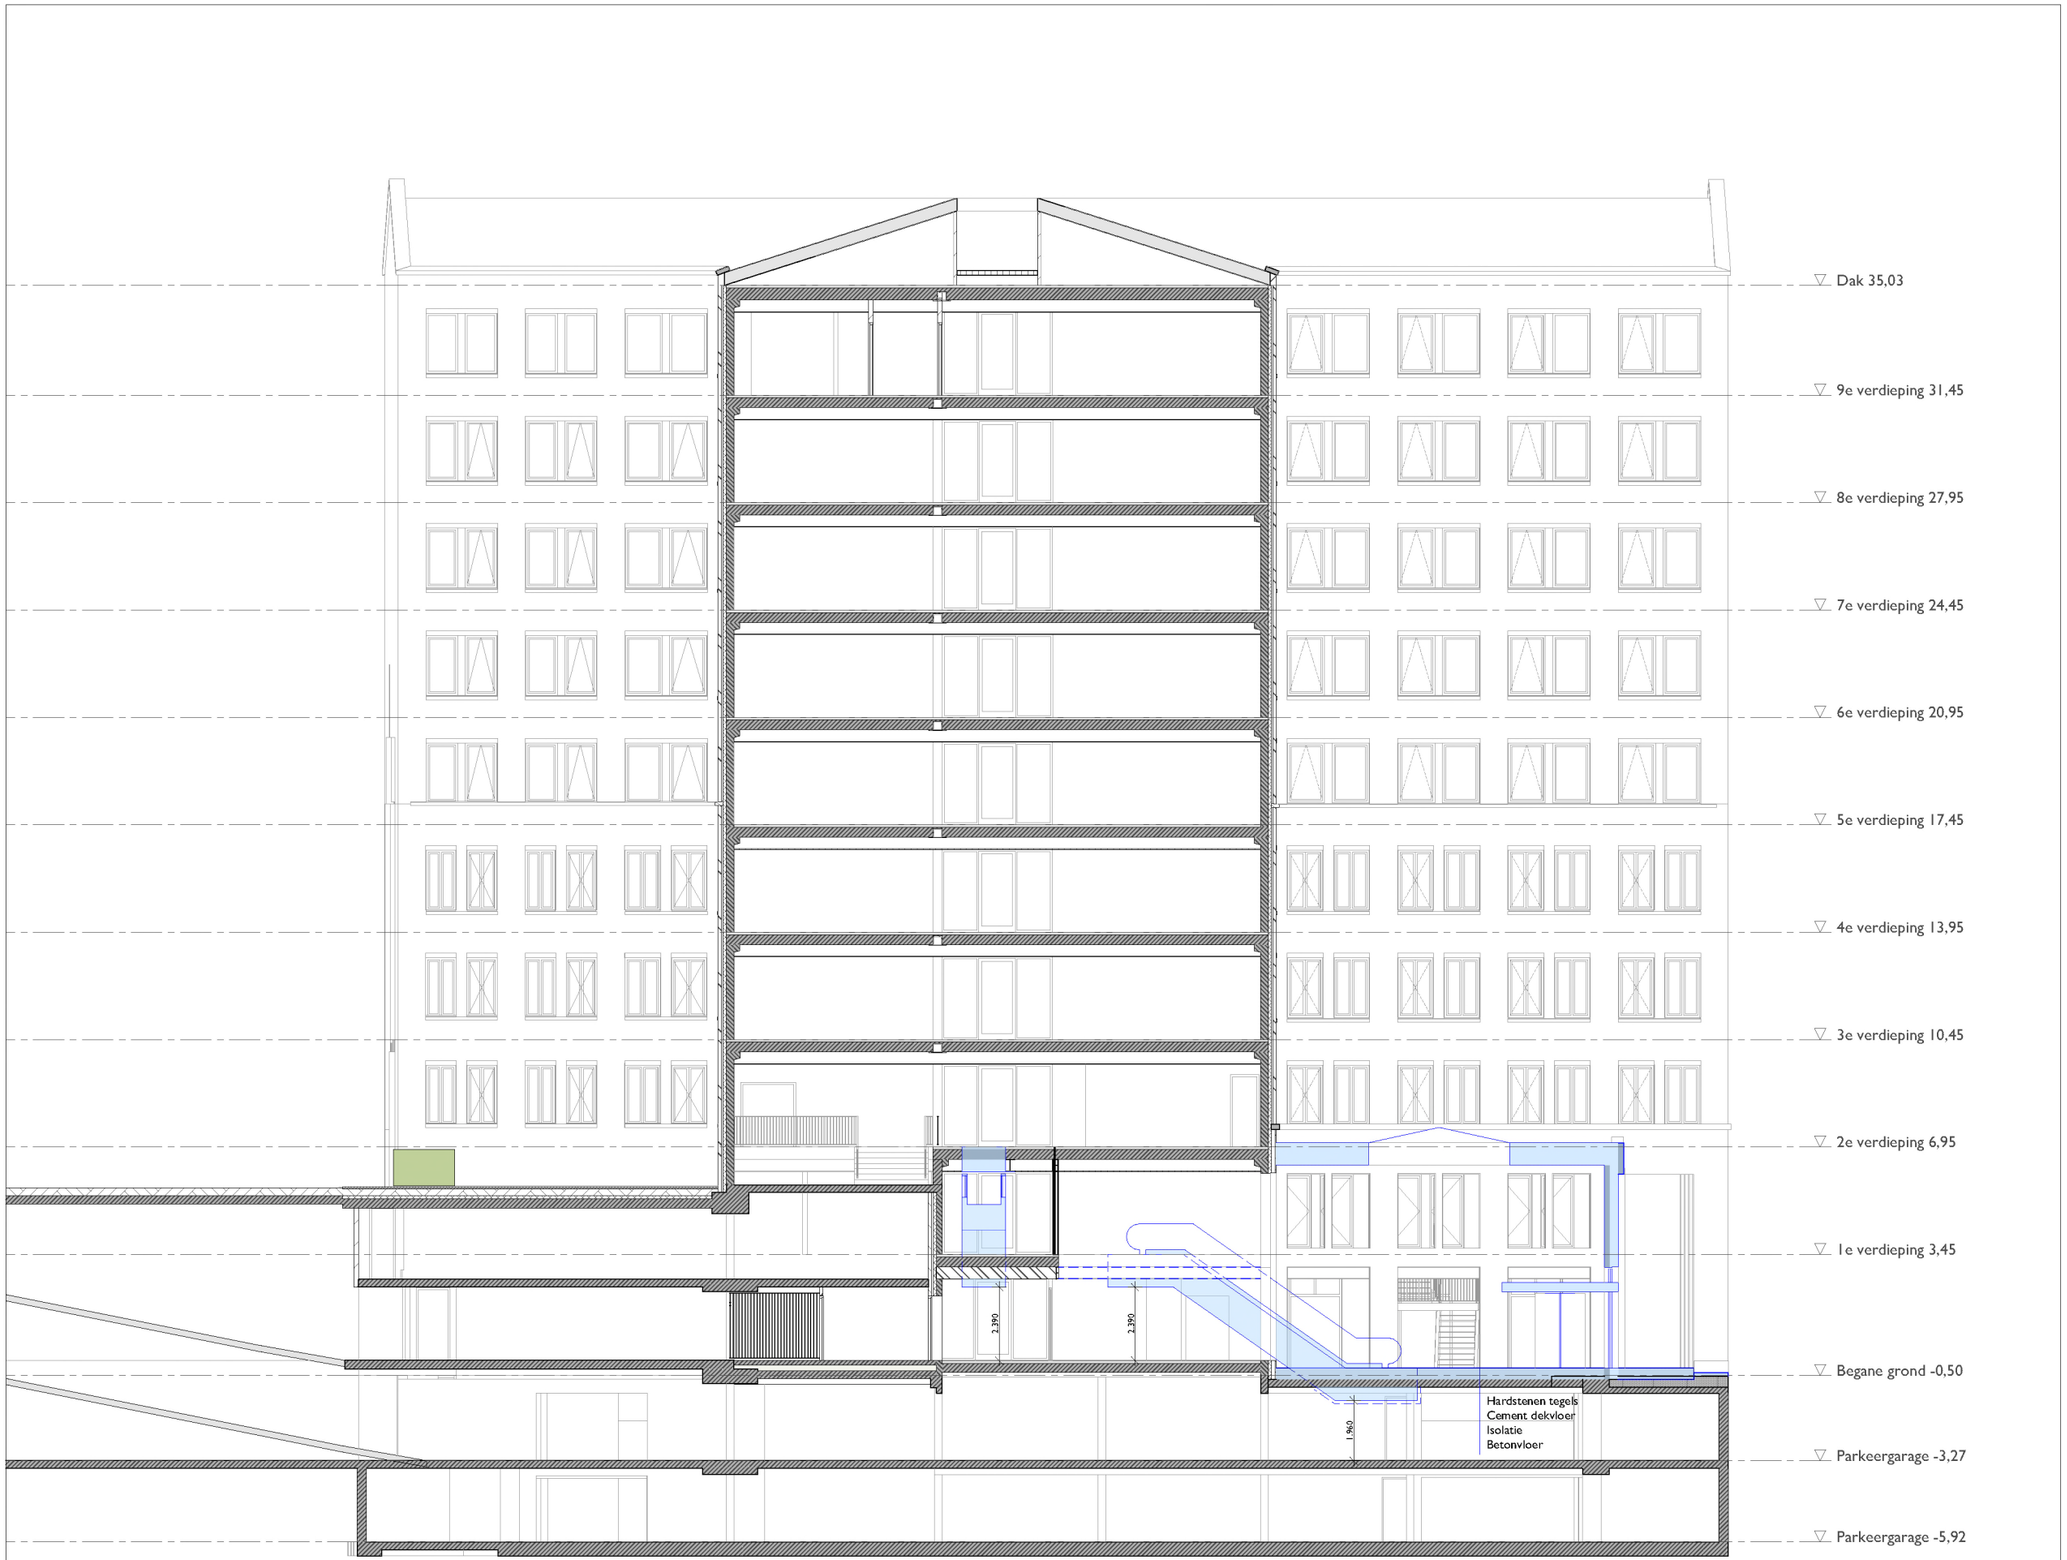

CBR

Project

R+R_CBR_Model
Centrale Bibliotheek Rotterdam
Botersloot
3011 HE Rotterdam

Opdrachtgever

Gemeente Rotterdam
Straat opdrachtgever
Postcode opdrachtgever Stad opdrachtgever

Architect

RAPP+RAPP

Rapp+Rapp B.V.
Emmaplein 2
1075 AW Amsterdam
xxx@rappenrapp.com
+31 (0)20 5206111
www.rappenrapp.com

Situatie


Code

V-3.00

Tekening

Doorsnede A

Fase	Voorlopig ontwerp
Schaal	1:200
Formaat	A3
Datum	31-1-2023

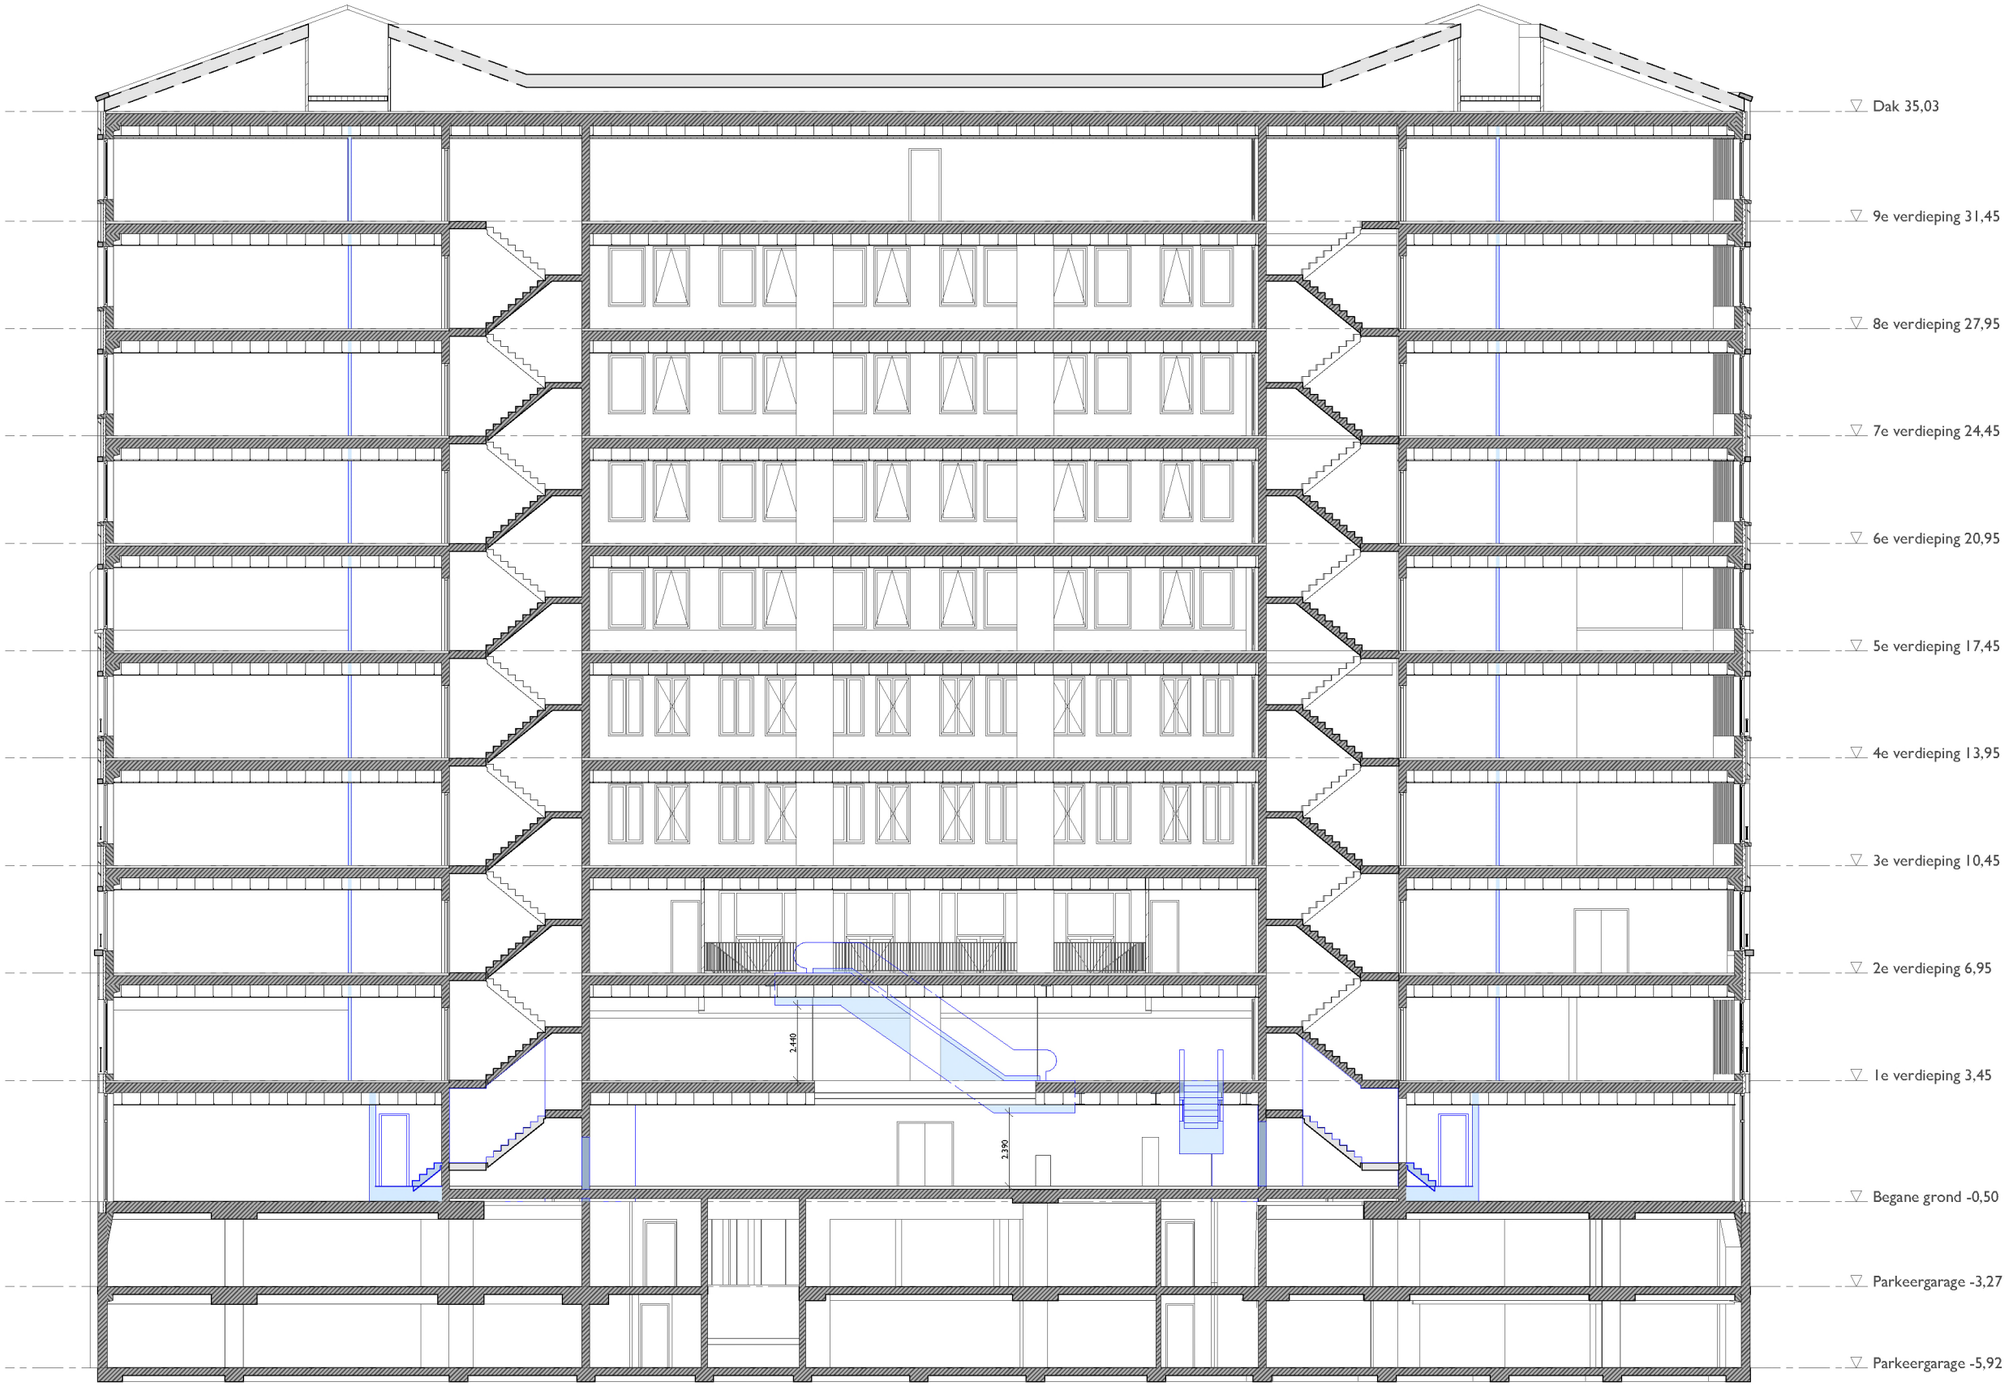

CBR

Project

R+R_CBR_Model
Centrale Bibliotheek Rotterdam
Botersloot
3011 HE Rotterdam

Opdrachtgever

Gemeente Rotterdam
Straat opdrachtgever
Postcode opdrachtgever Stad opdrachtgever

Architect

RAPP+RAPP

Rapp+Rapp B.V.
Emmaplein 2
1075 AW Amsterdam
xxx@rappenrapp.com
+31 (0)20 5206111
www.rappenrapp.com

Situatie


Code

V-3.01

Tekening

Doorsnede B

Fase	Voorlopig ontwerp
Schaal	1:200
Formaat	A3
Datum	31-1-2023

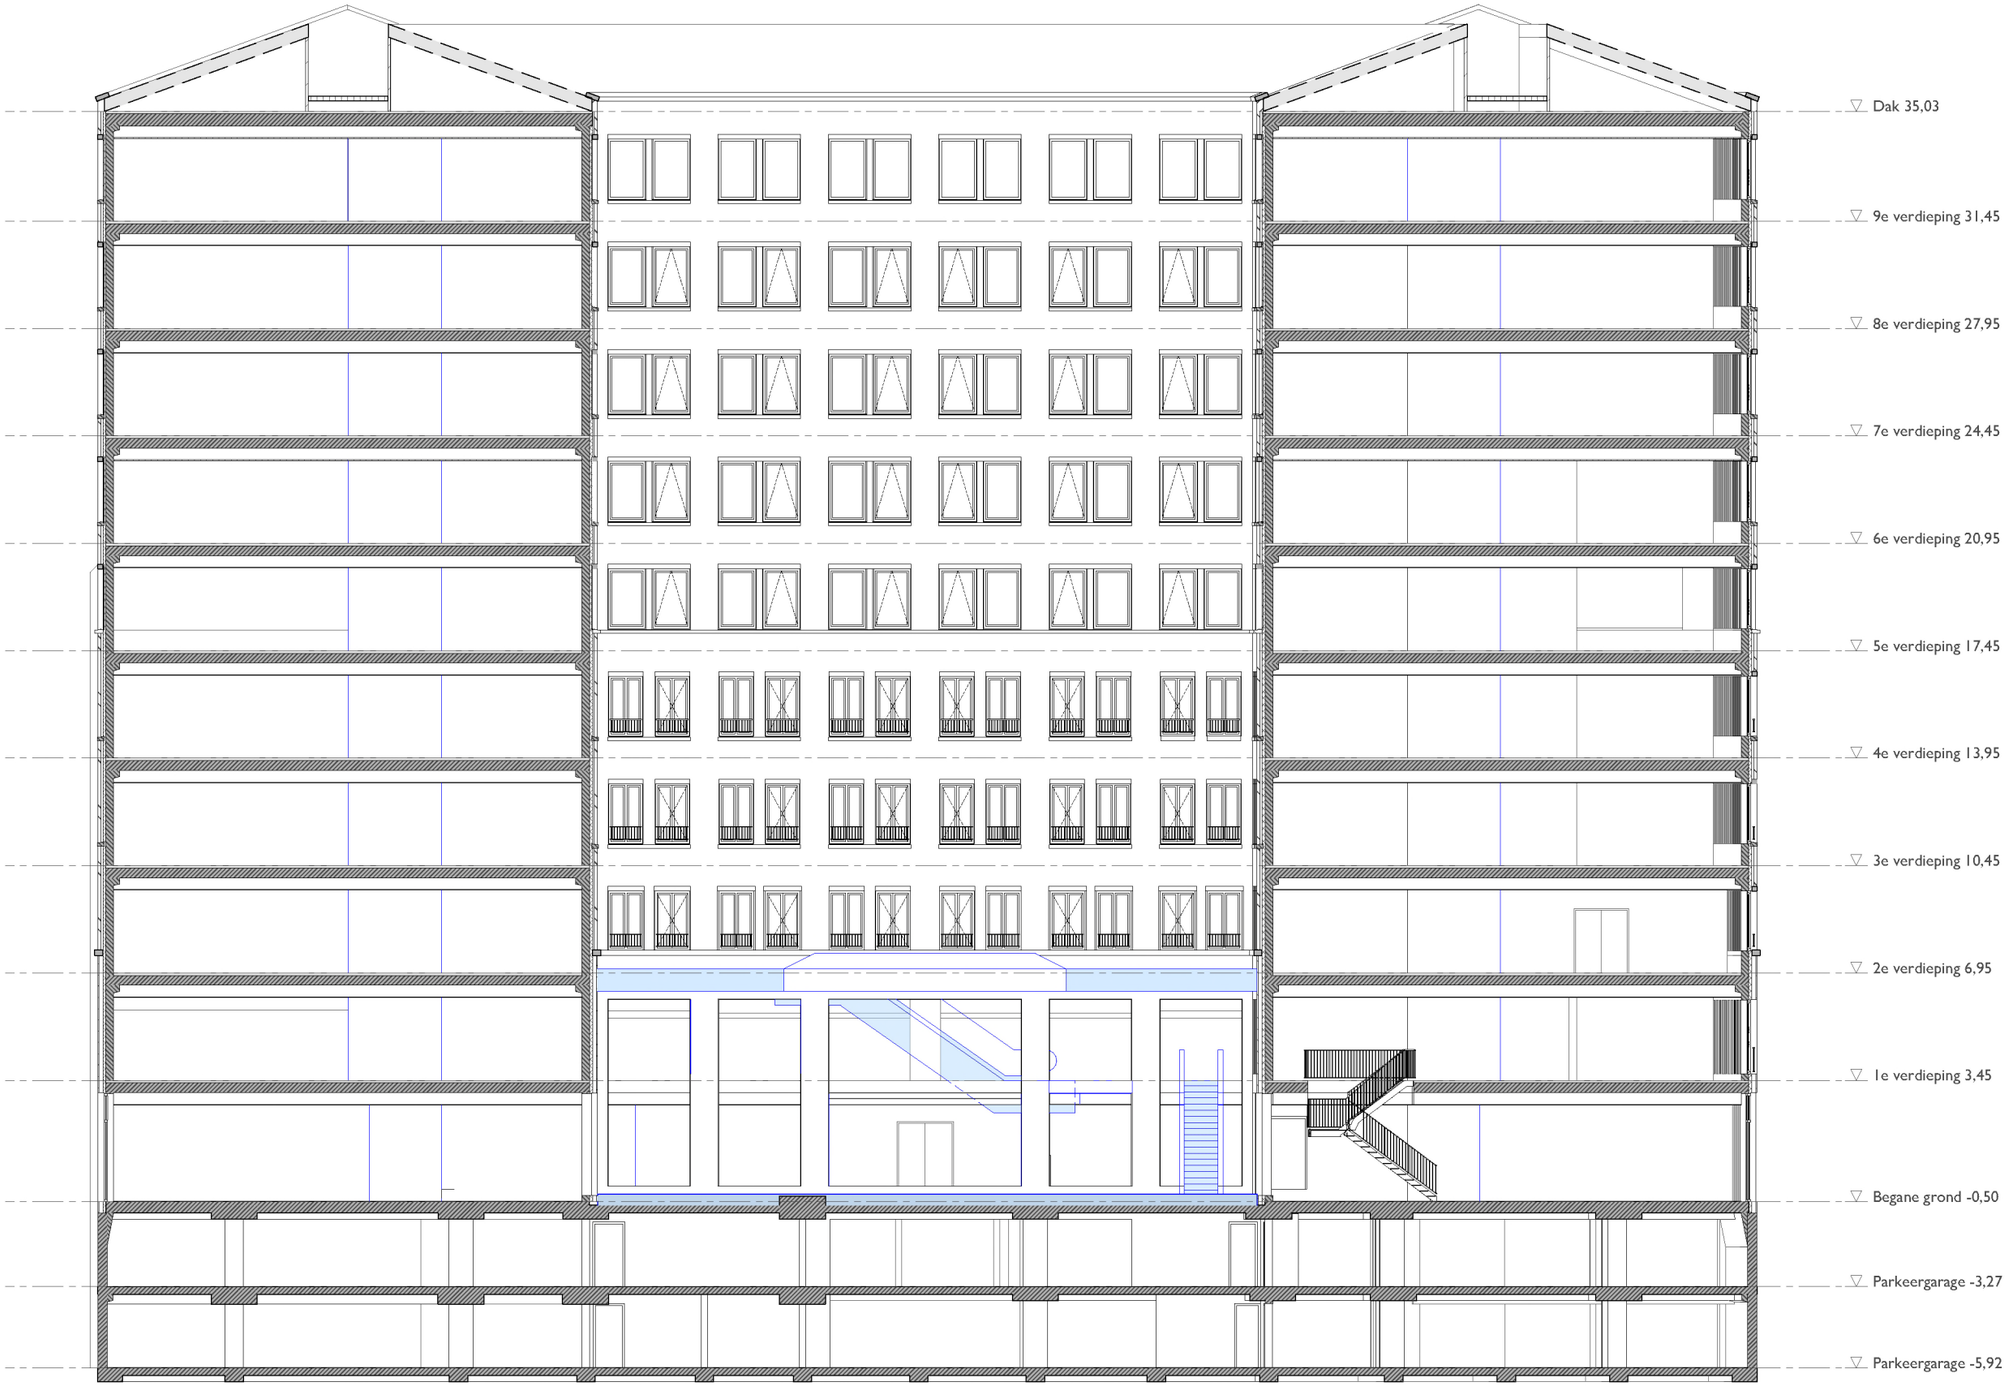

CBR

Project

R+R_CBR_Model
Centrale Bibliotheek Rotterdam
Botersloot
3011 HE Rotterdam

Opdrachtgever

Gemeente Rotterdam
Straat opdrachtgever
Postcode opdrachtgever Stad opdrachtgever

Architect

RAPP+RAPP

Rapp+Rapp B.V.
Emmaplein 2
1075 AW Amsterdam
xxx@rappenrapp.com
+31 (0)20 5206111
www.rappenrapp.com

Situatie


Code

V-3.02

Tekening

Doorsnede C

Fase	Voorlopig ontwerp
Schaal	1:200
Formaat	A3
Datum	31-1-2023

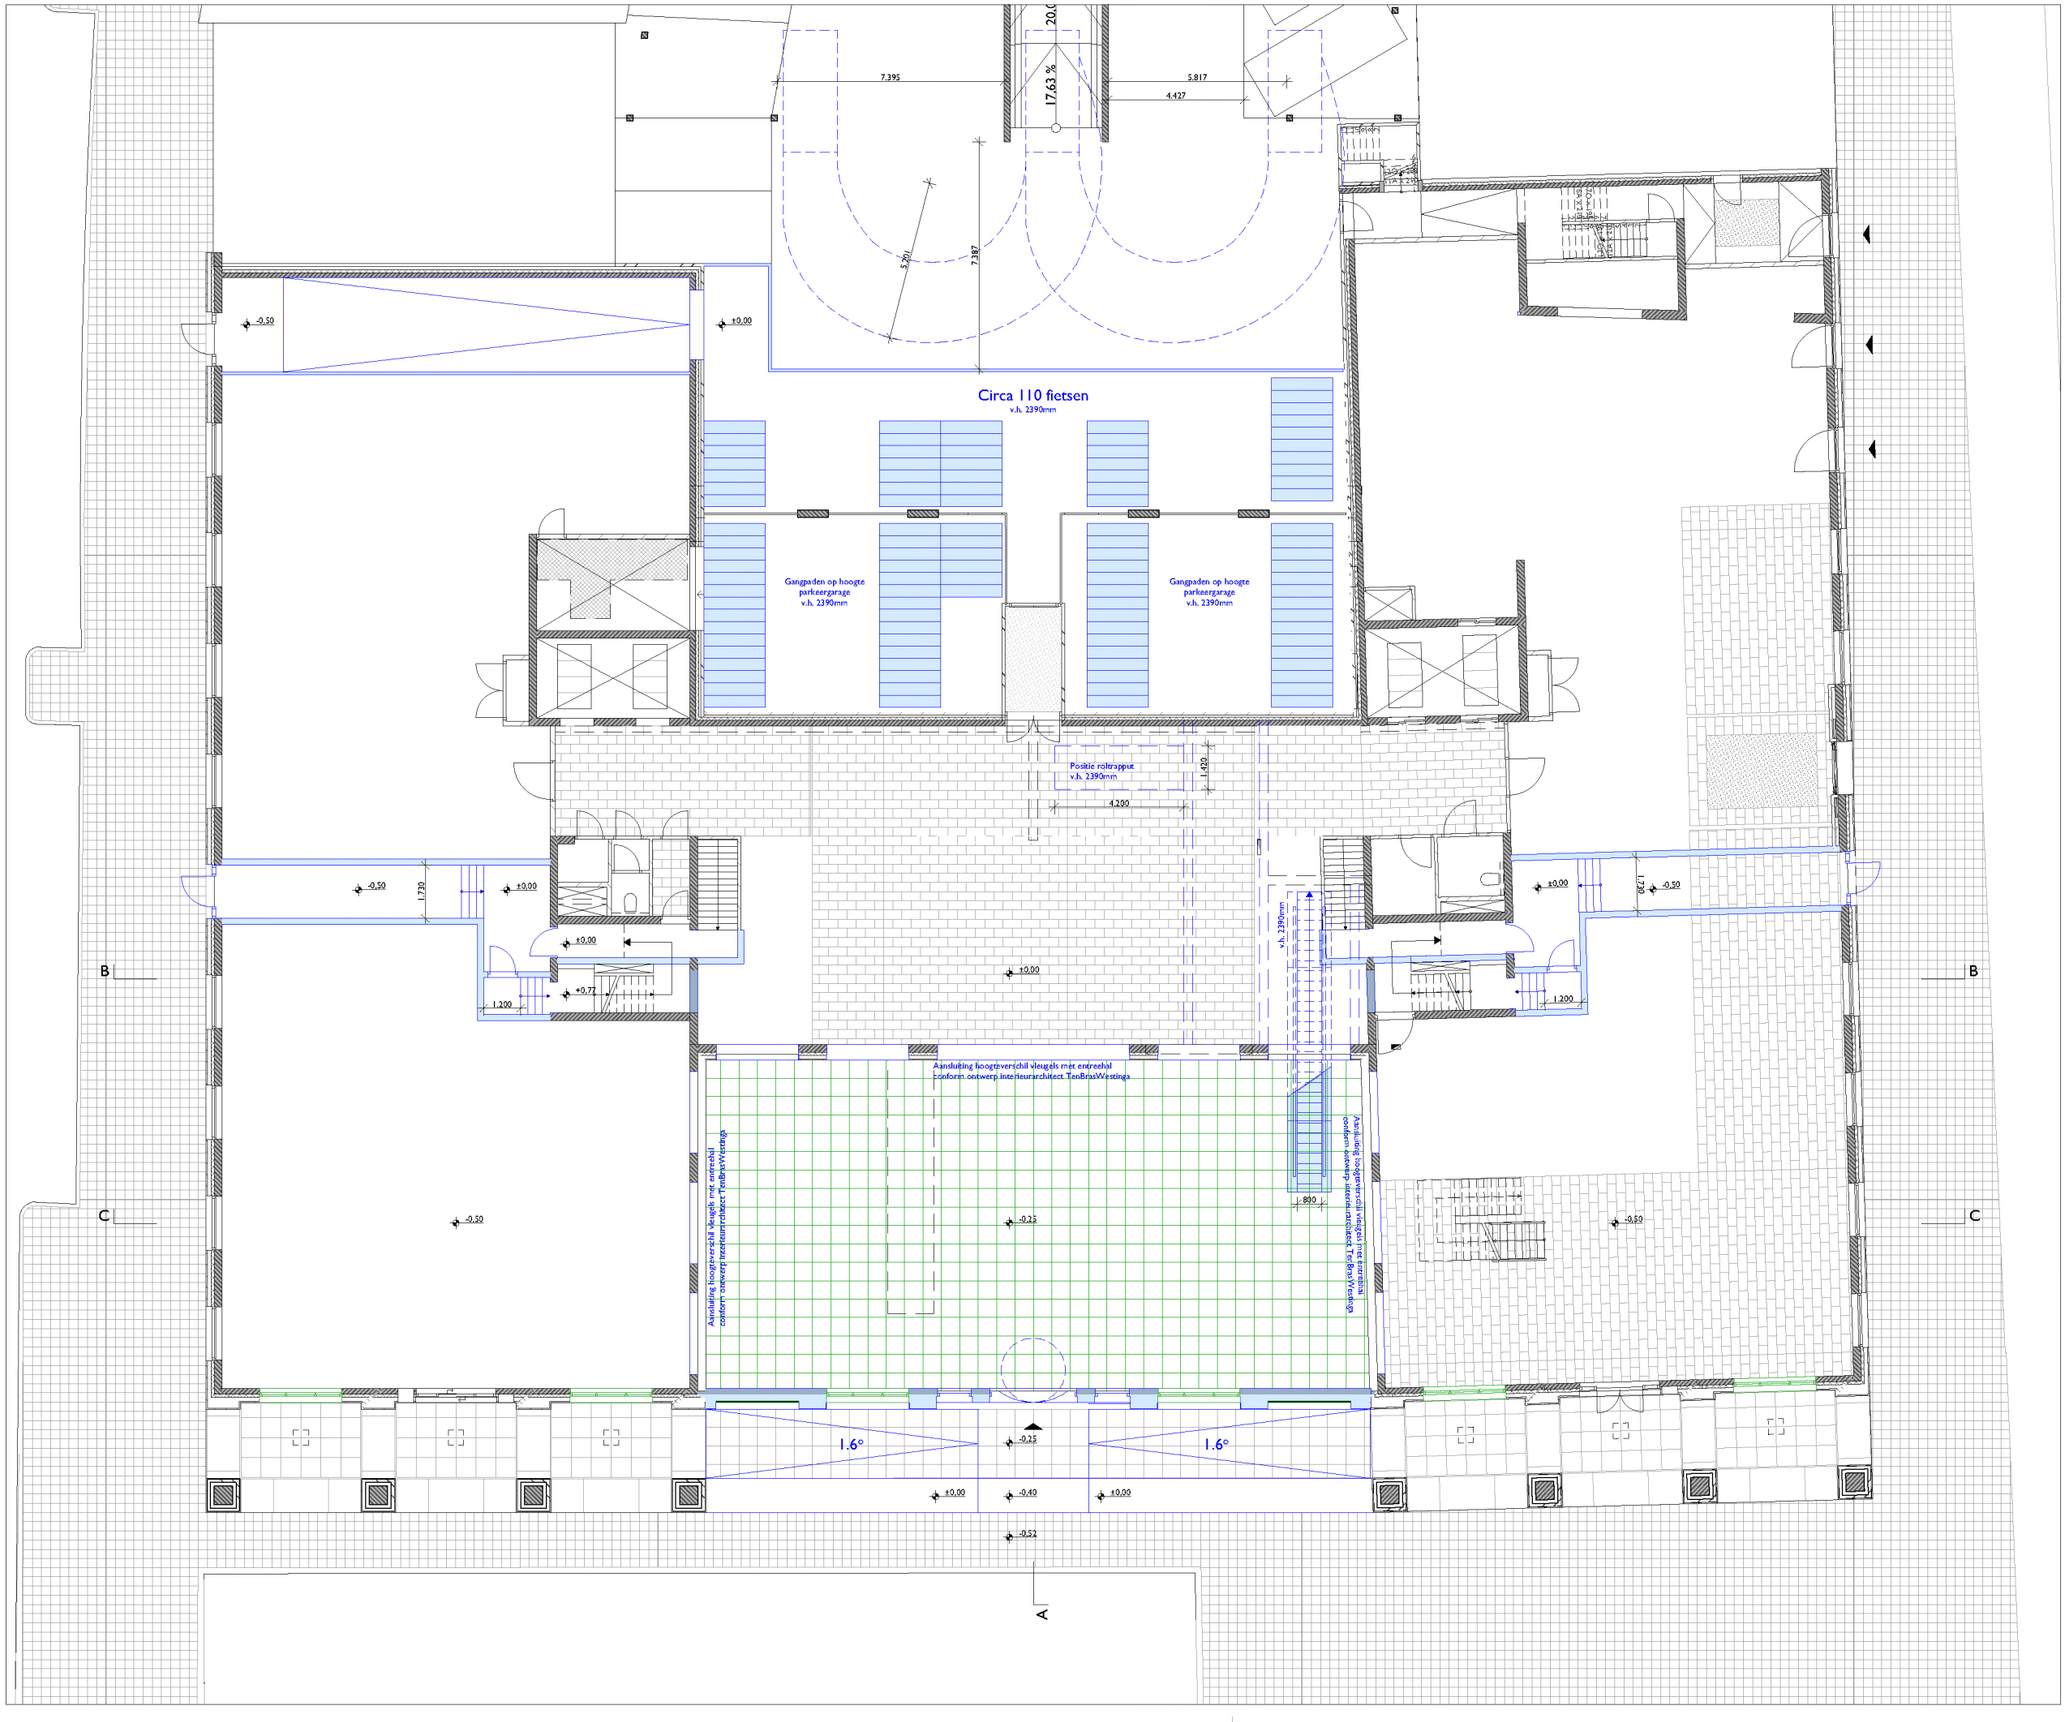

CBR

Project

R+R_CBR_Model
Centrale Bibliotheek Rotterdam
Botersloot
3011 HE Rotterdam

Opdrachtgever

Gemeente Rotterdam
Straat opdrachtgever
Postcode opdrachtgever Stad opdrachtgever

Architect

RAPP+RAPP

Rapp+Rapp B.V.
Emmaplein 2
1075 AW Amsterdam
xxx@rappenrapp.com
+31 (0)20 5206111
www.rappenrapp.com

Situatie

Code

V-1.00a

Tekening

Plattegrond begane grond_Fietsenstalling

Fase	Voorlopig ontwerp
Schaal	1:200
Formaat	A3
Datum	31-1-2023

Tijdelijke huisvesting Centrale Bibliotheek

B1448-V)-impressies

31 / 01 / 2023



TenBrasWestinga


ARCHITECUUR / INTERIEUR

www.tenbraswestinga.nl
‘t Zand 17 - 3811 GB Amersfoort
T +31 (0)33 470 0303

De bibliotheek als ‘’Storyhouse’’:

Een gebouw van verdiepingen voor verhalen



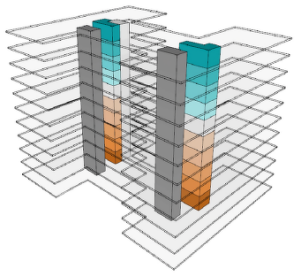













De entreehal transformeert tot een actieve ruimte met plekken voor ontmoeting, informatie en tentoonstelling.

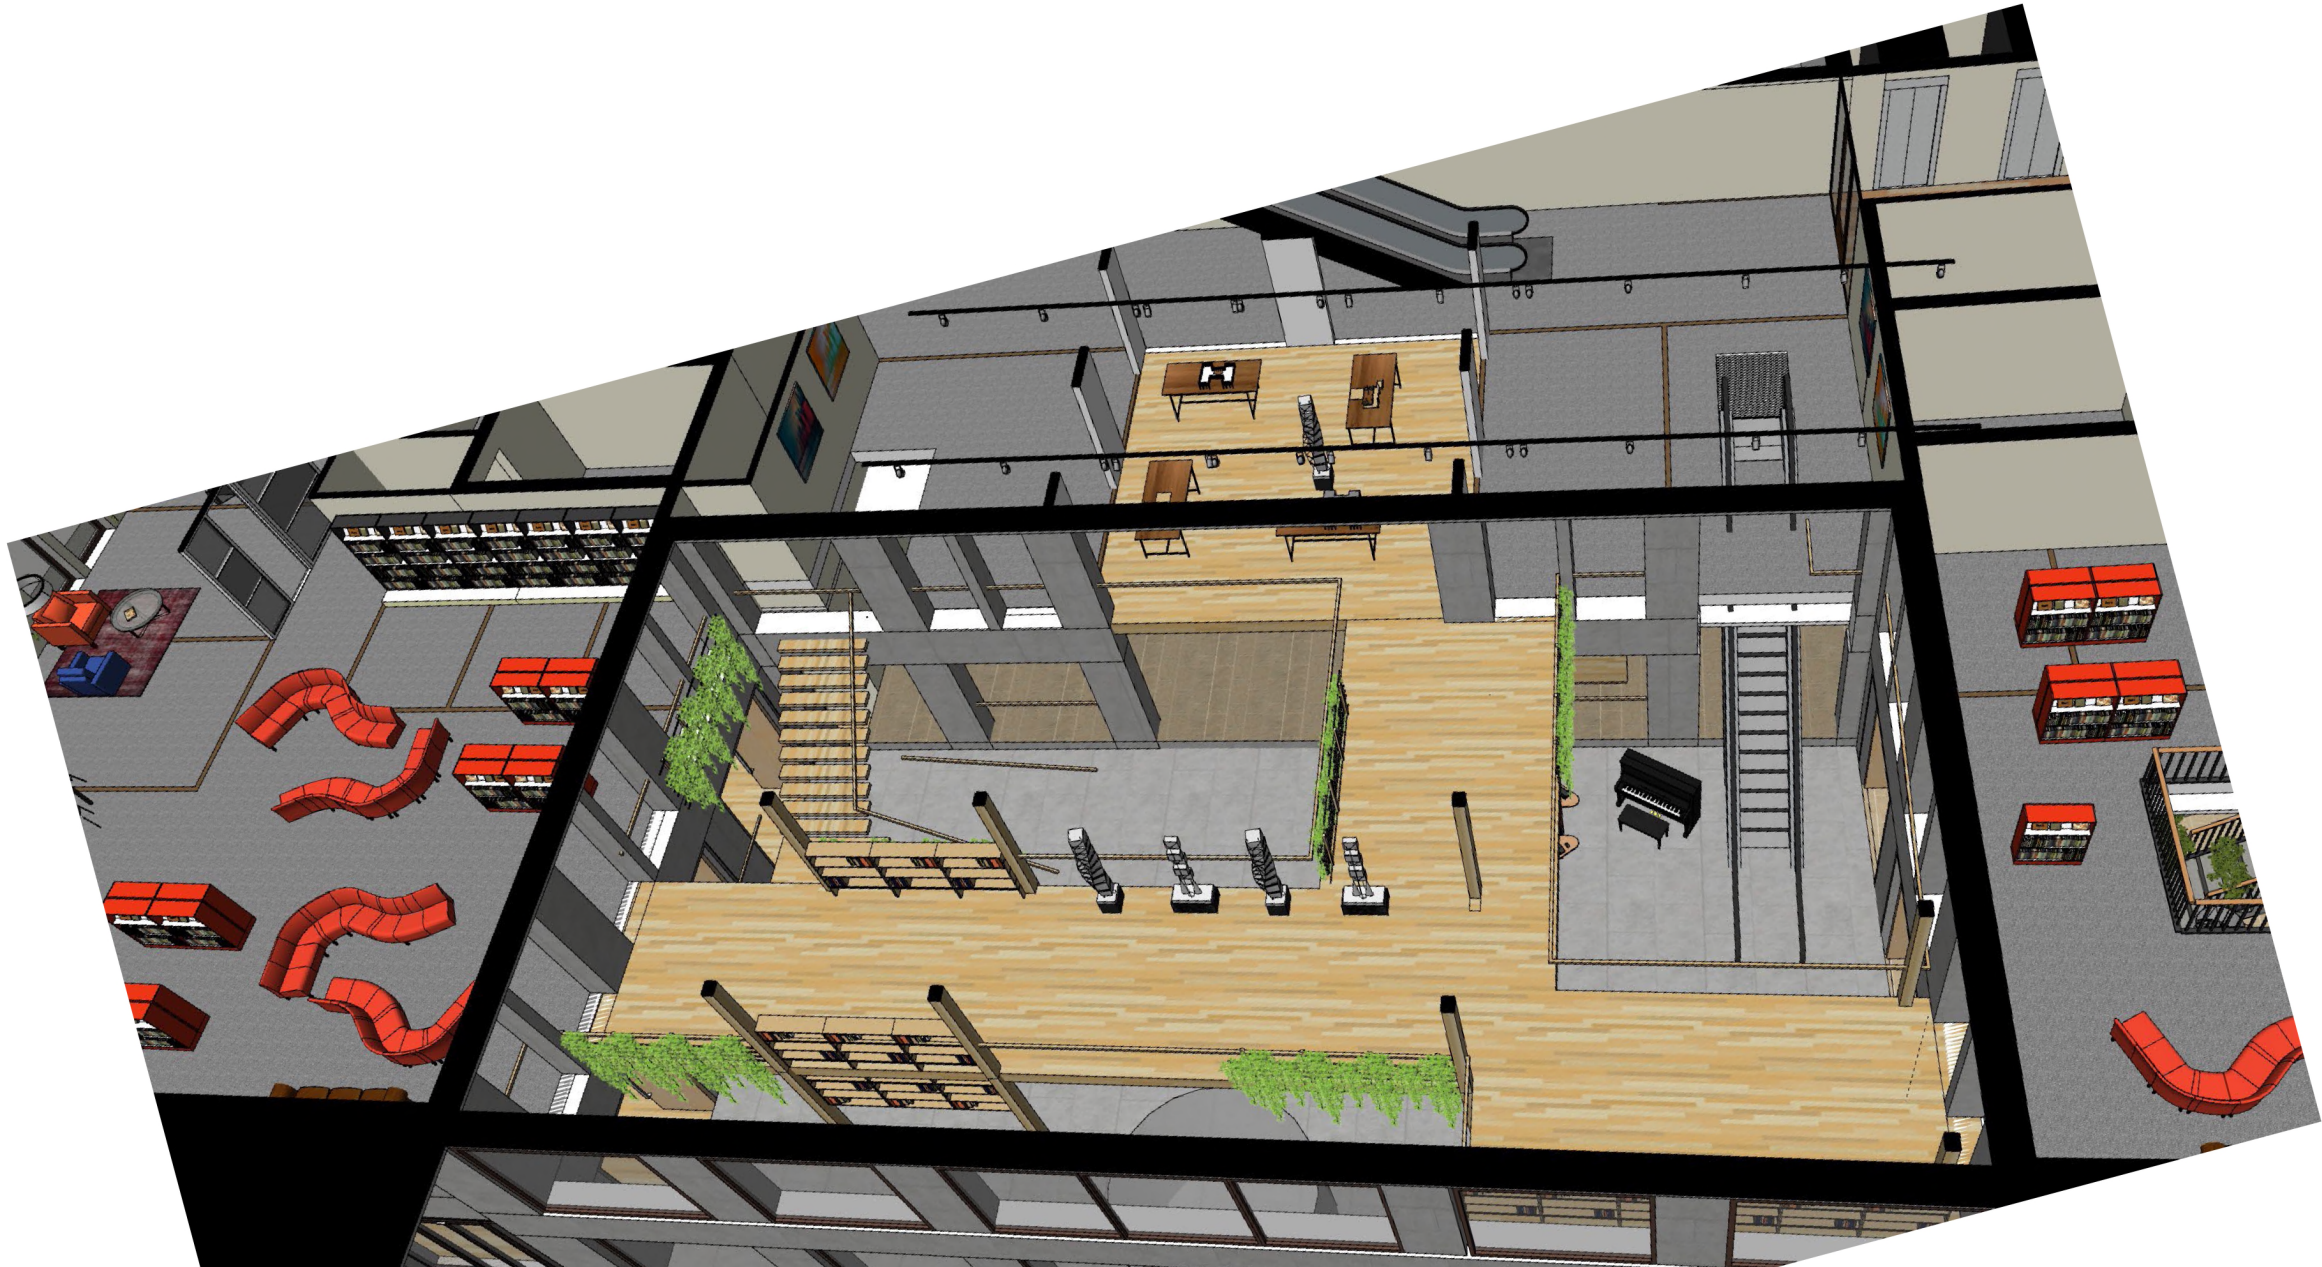



Op de verdiepingen staat ontmoeten centraal

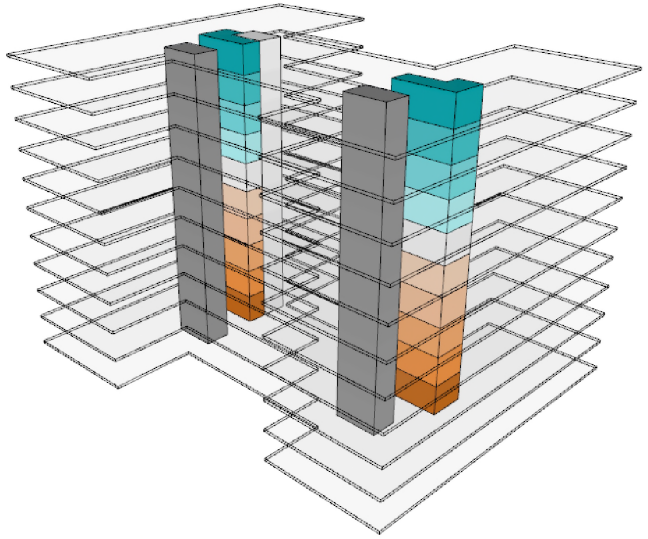

Kleurverloop in lifthallen per verdieping van ‘’aarde naar lucht’’



Kleur



Planten



Ontwerp

Herkenbaarheid door het hele gebouw: op alle verdiepingen deels plafondplaten demonteren > gelijke kleur in de lifthallen en de open plafonddelen



Nieuwe sfeer in bestaand gebouw




100% hergebruik nastreven (onze taak) en anders materialen met een tweede leven



voorbeeldindeling verdieping

glazen binnenwanden gebruiken in ontwerp,
bijvoorbeeld bij stilte- of werkplekken

lampen en groen boven
zitplekken

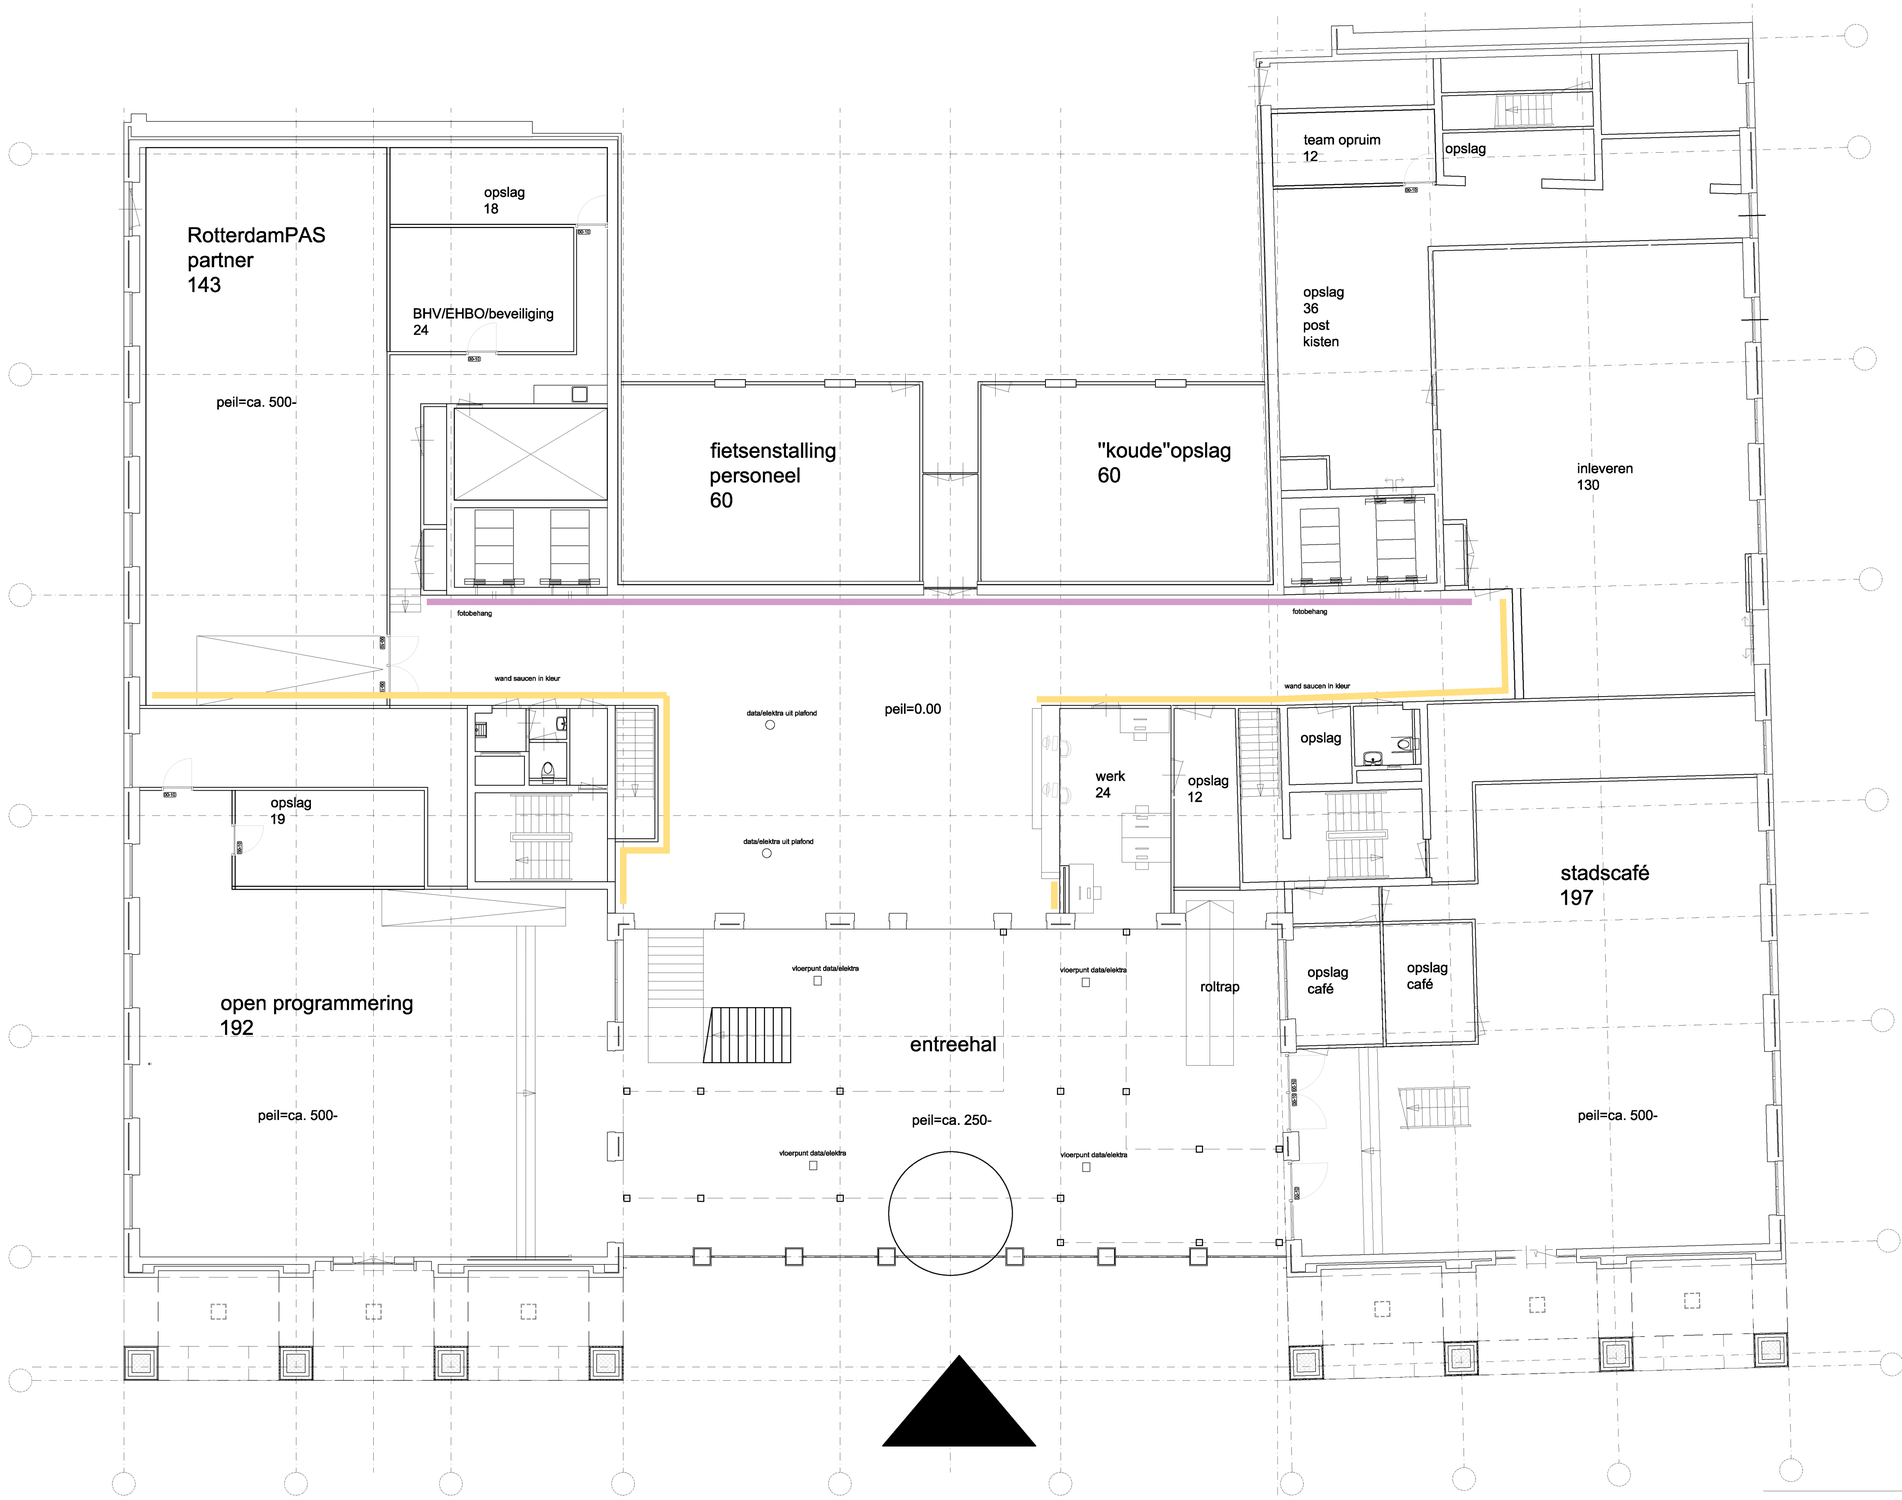


begane grond

TenBrasWestinga

TenBrasWestinga ARCHITECTUUR / INTERIEUR en STEDENBOUW
www.tenbraswestinga.nl
Postbus 544 – 3800 AM Amersfoort
T +31 (0) 33 478 8383
E info@tenbraswestinga.nl

project:	Tijdelijke huisvesting CBR
opdrachtgever:	Gemeente Rotterdam
tekening:	VO begane grond nieuw

datum:	31-01-2023
schaal:	1:200
status:	C
get:	
proj.l:	RB
besteknr:	B1448
blad:	VO01-N-00

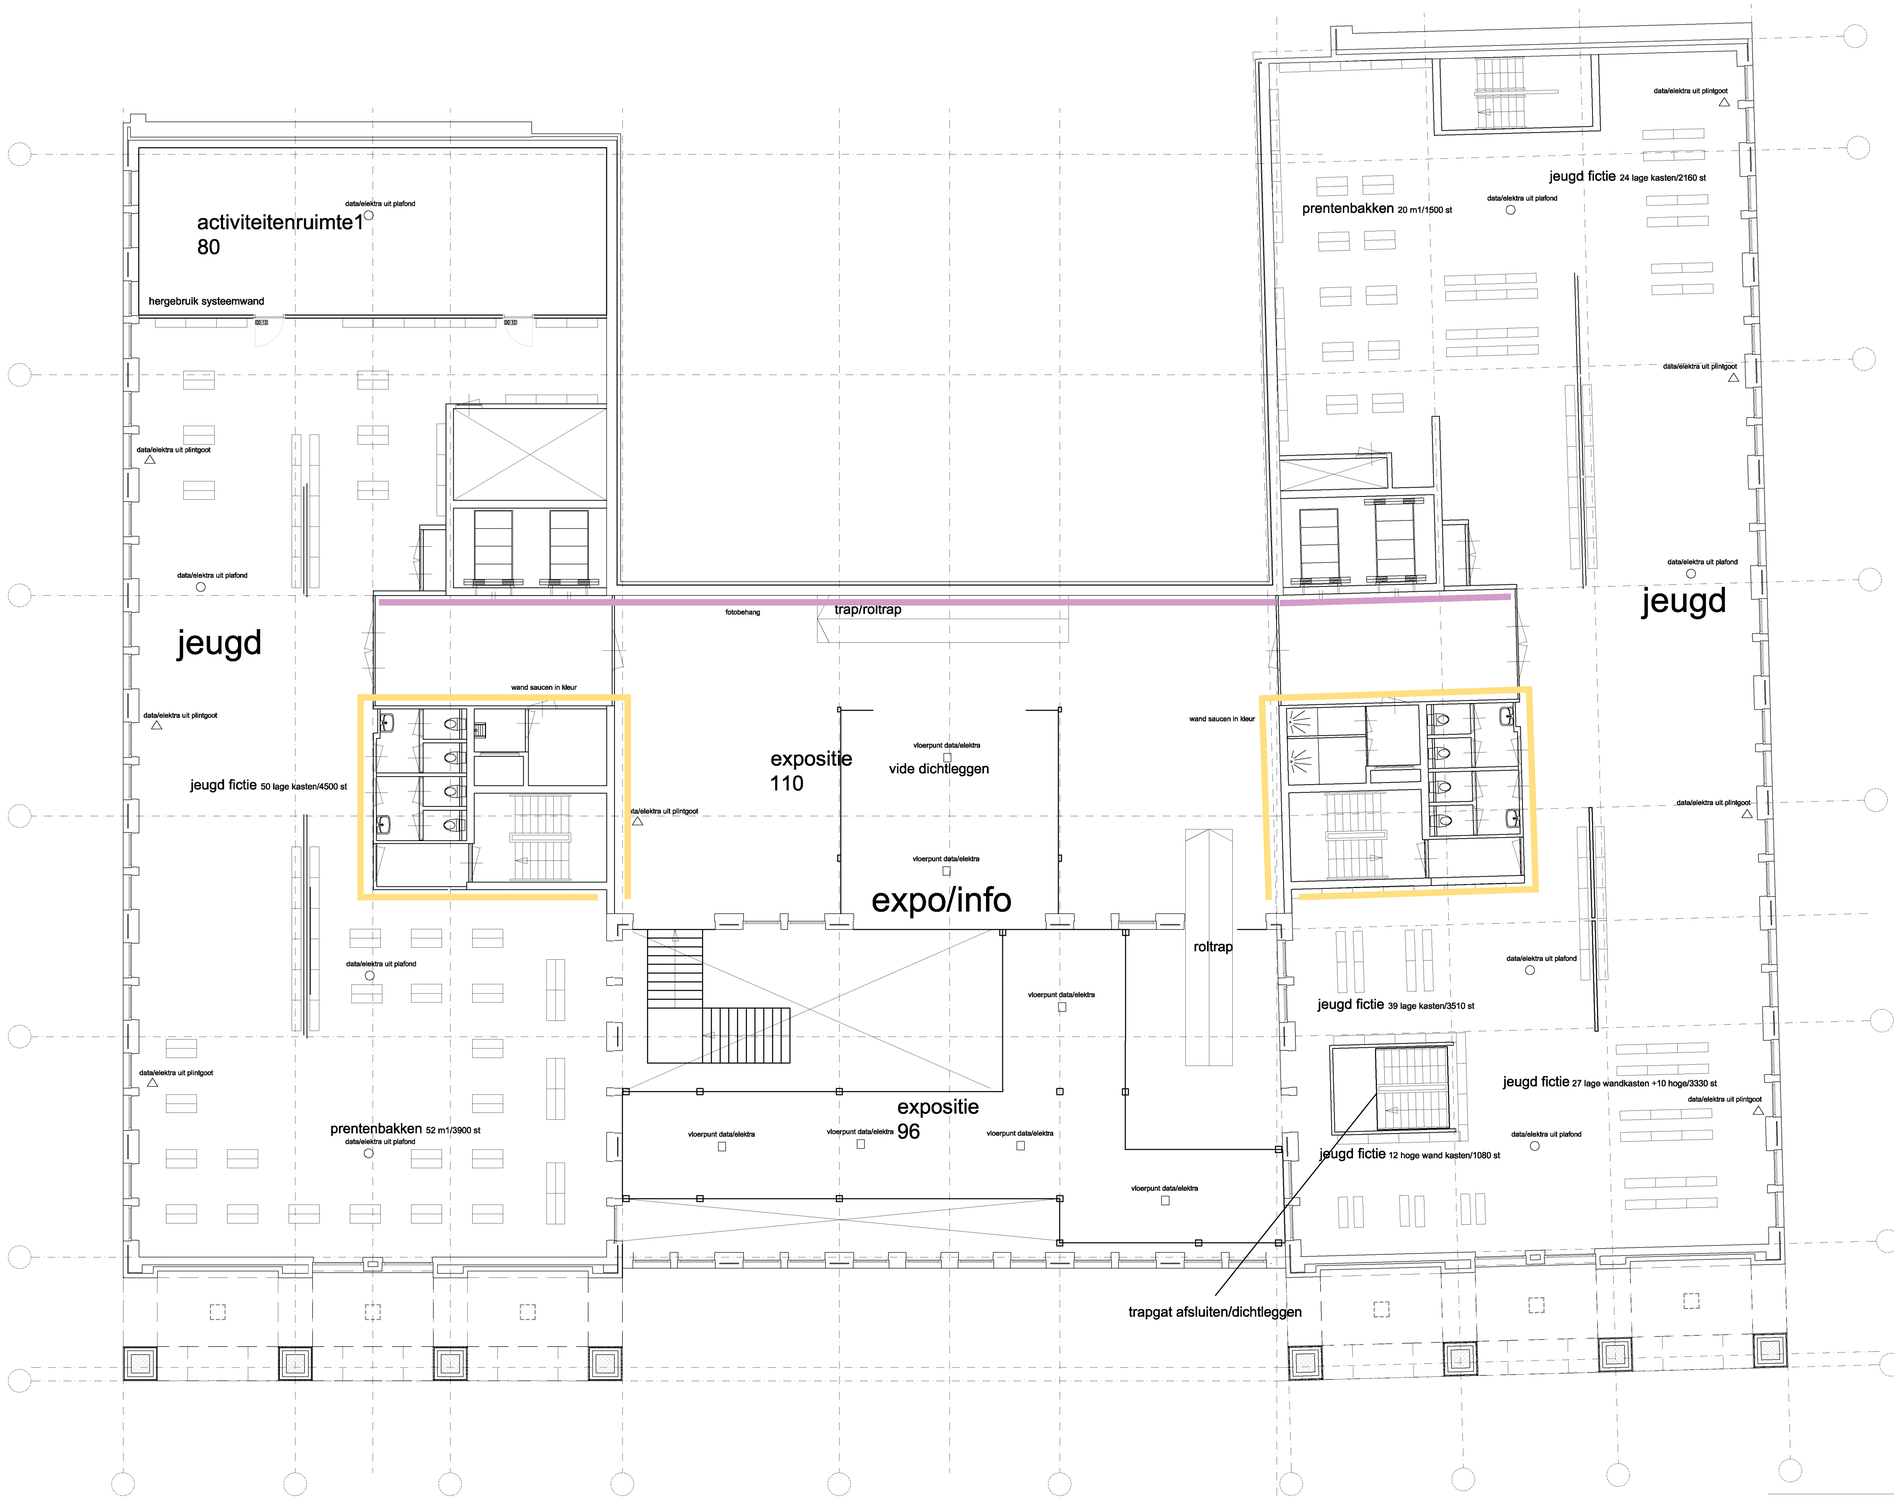


eerste verdieping

TenBrasWestinga ARCHITECTUUR / INTERIEUR en STEDENBOUW
www.tenbraswestinga.nl
Postbus 544 – 3880 AM Amersfoort
T +31 (0) 33 478 8383
E info@tenbraswestinga.nl

project:	Tijdelijke huisvesting CBR
opdrachtgever:	Gemeente Rotterdam
tekening:	VO
	1e verdieping nieuw

datum:	31-01-2023
schaal:	1:200
status:	C
get:	
proj.l:	RB
besteknr:	B1448
blad:	VO01-N-01

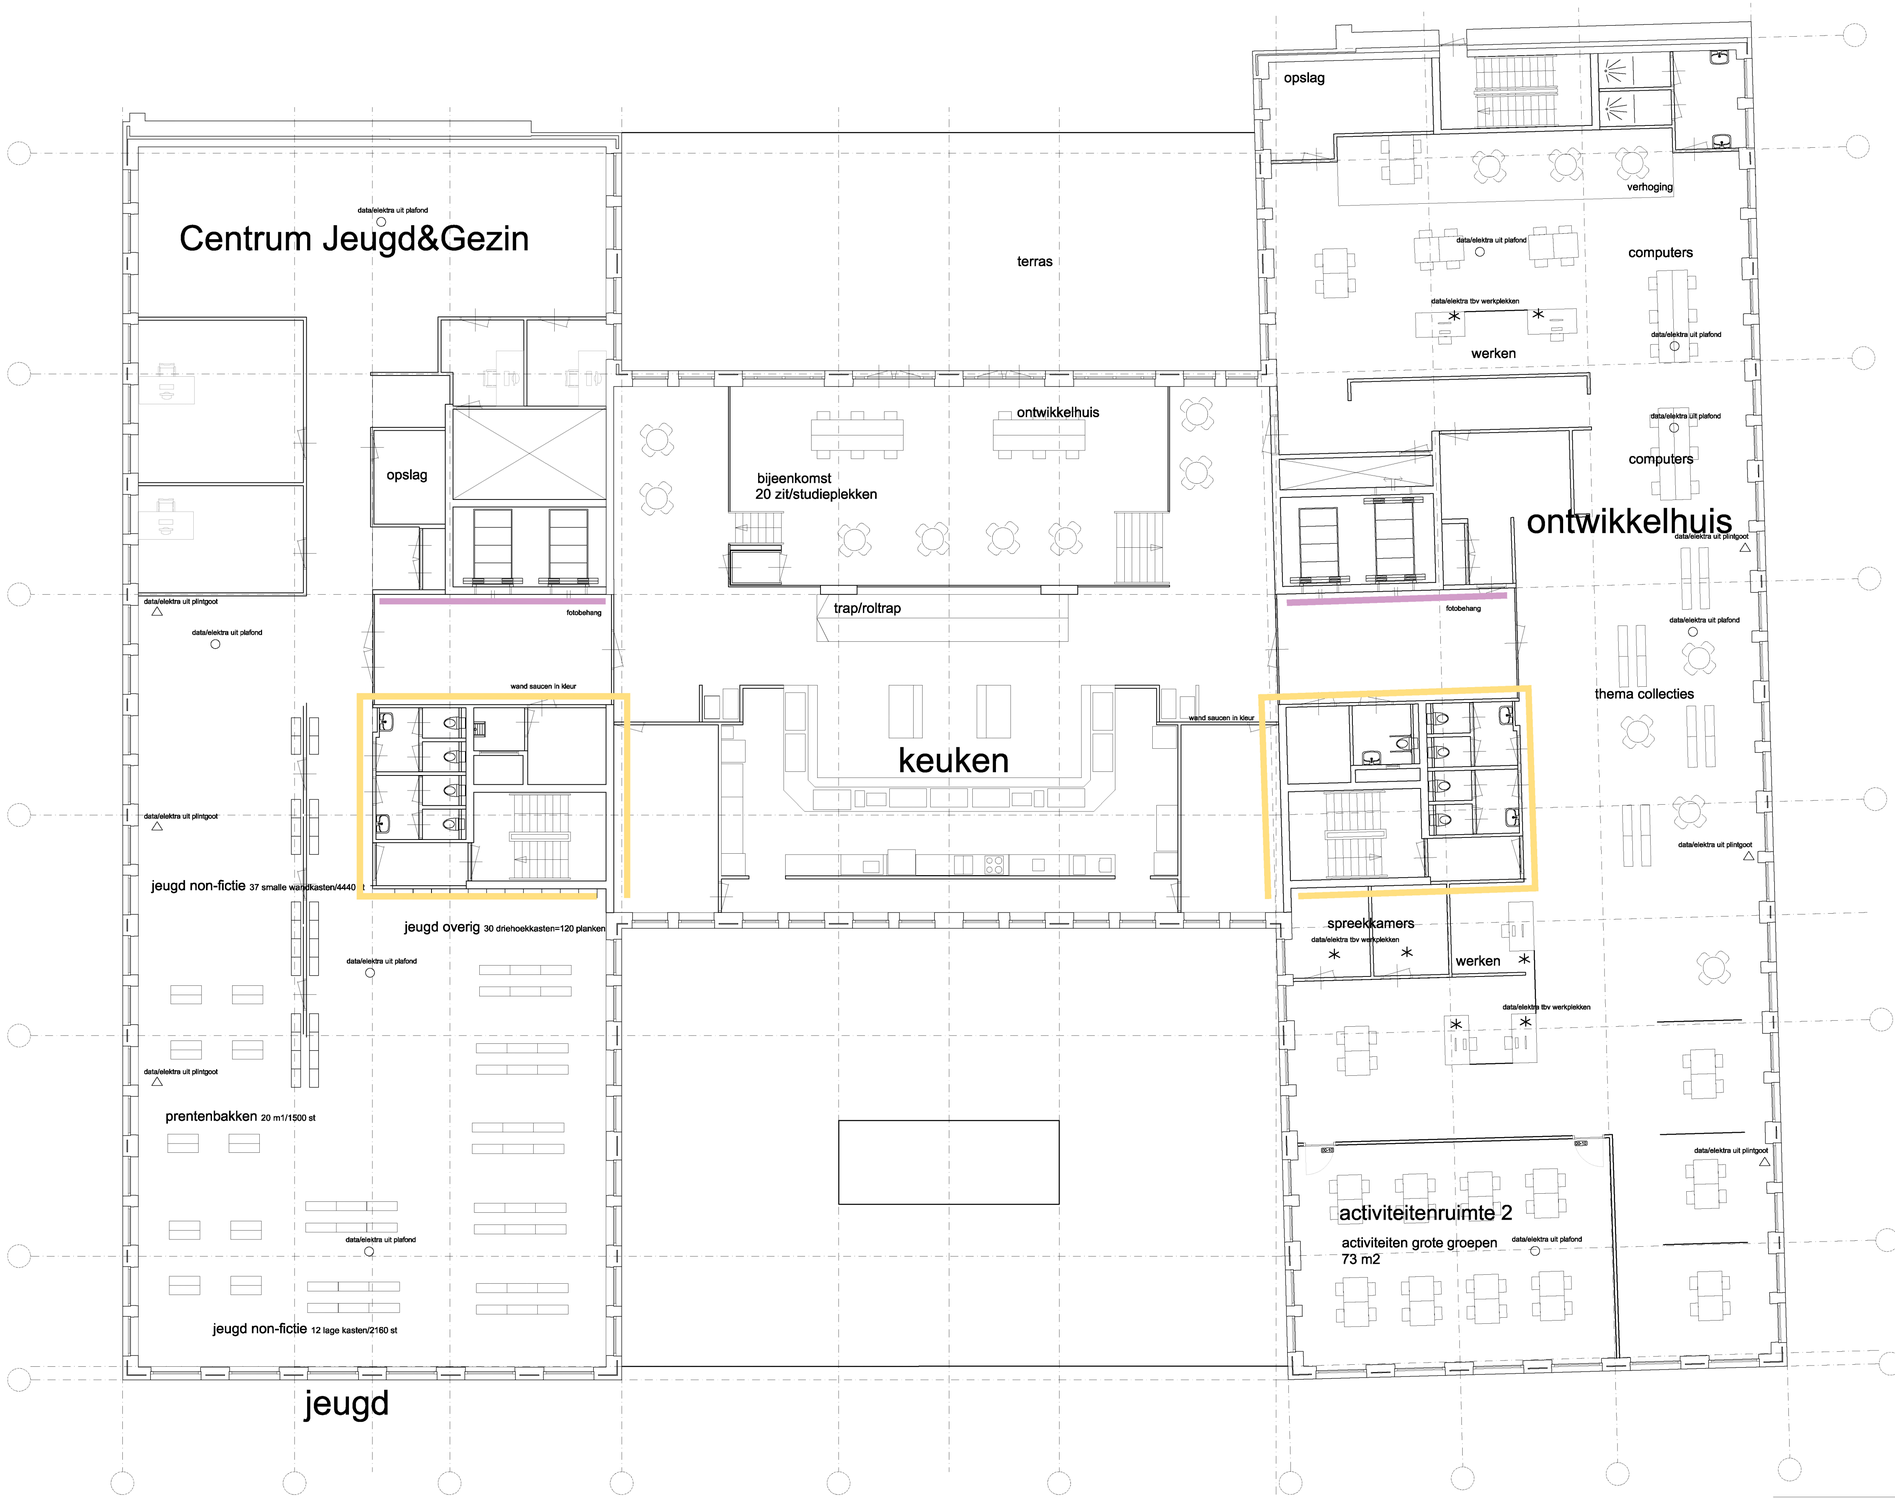

tweede verdieping

TenBrasWestinga

TenBrasWestinga ARCHITECTUUR / INTERIEUR en STEDENBOUW
www.tenbraswestinga.nl
Postbus 544 — 3880 AM Amersfoort
T +31 (0) 33 470 8503
E info@tenbraswestinga.nl

project:	Tijdelijke huisvesting CBR
opdrachtgever:	Gemeente Rotterdam
tekening:	VO
	2e verdieping nieuw

datum:	31-01-2023
schaal:	1:200
status:	C
get:	
proj.l:	RB
besteknr:	B1448
blad:	VO01-N-02

© 2018 TenBrasWestinga - Amersfoort - Alle rechten voorbehouden. Niets uit deze uitgave mag worden vermenigvuldigd, opgeslagen in een geautomatiseerd gegevensbestand, of openbaar gemaakt, in enige vorm of op enige wijze, zonder voorafgaande schriftelijke toestemming van TenBrasWestinga.

activiteitenruimte 3

afsluitbare ruimte 100

data/elektra uit plafond

data/elektra uit plafond

hergebruik systeemwand

opslag

opslag

opslag

opslag

afsluitbaar

opslag

opslag

data/elektra uit plafond

data/elektra uit plafond

data/elektra uit plintgoot

data/elektra uit plafond

36 lees-/studieplekken

maakplaats

fotobehang

fotobehang

jongeren

wand saucen in kleur

wand saucen in kleur

data/elektra uit plintgoot

studie

35 plekken

data/elektra uit plintgoot

type kasten uit voorraad

data/elektra uit plintgoot

data/elektra uit plafond

data/elektra uit plafond

studie

95 plekken

podium

diverse zitplekken

data/elektra uit plintgoot

data/elektra uit plafond

data/elektra uit plafond

data/elektra uit plintgoot


derde verdieping

TenBrasWestinga

TenBrasWestinga ARCHITECTUUR / INTERIEUR en STEDENBOUW
www.tenbraswestinga.nl
Postbus 544 — 3800 AM Amersfoort
T +31 (0) 33 470 0303
E info@tenbraswestinga.nl

project:	Tijdelijke huisvesting CBR
opdrachtgever:	Gemeente Rotterdam
tekening:	VO
	3e verdieping nieuw

datum:	31-01-2023
schaal:	1:200
status:	C
get:	
proj.l:	RB
besteknr:	B1448
blad:	VO01-N-03

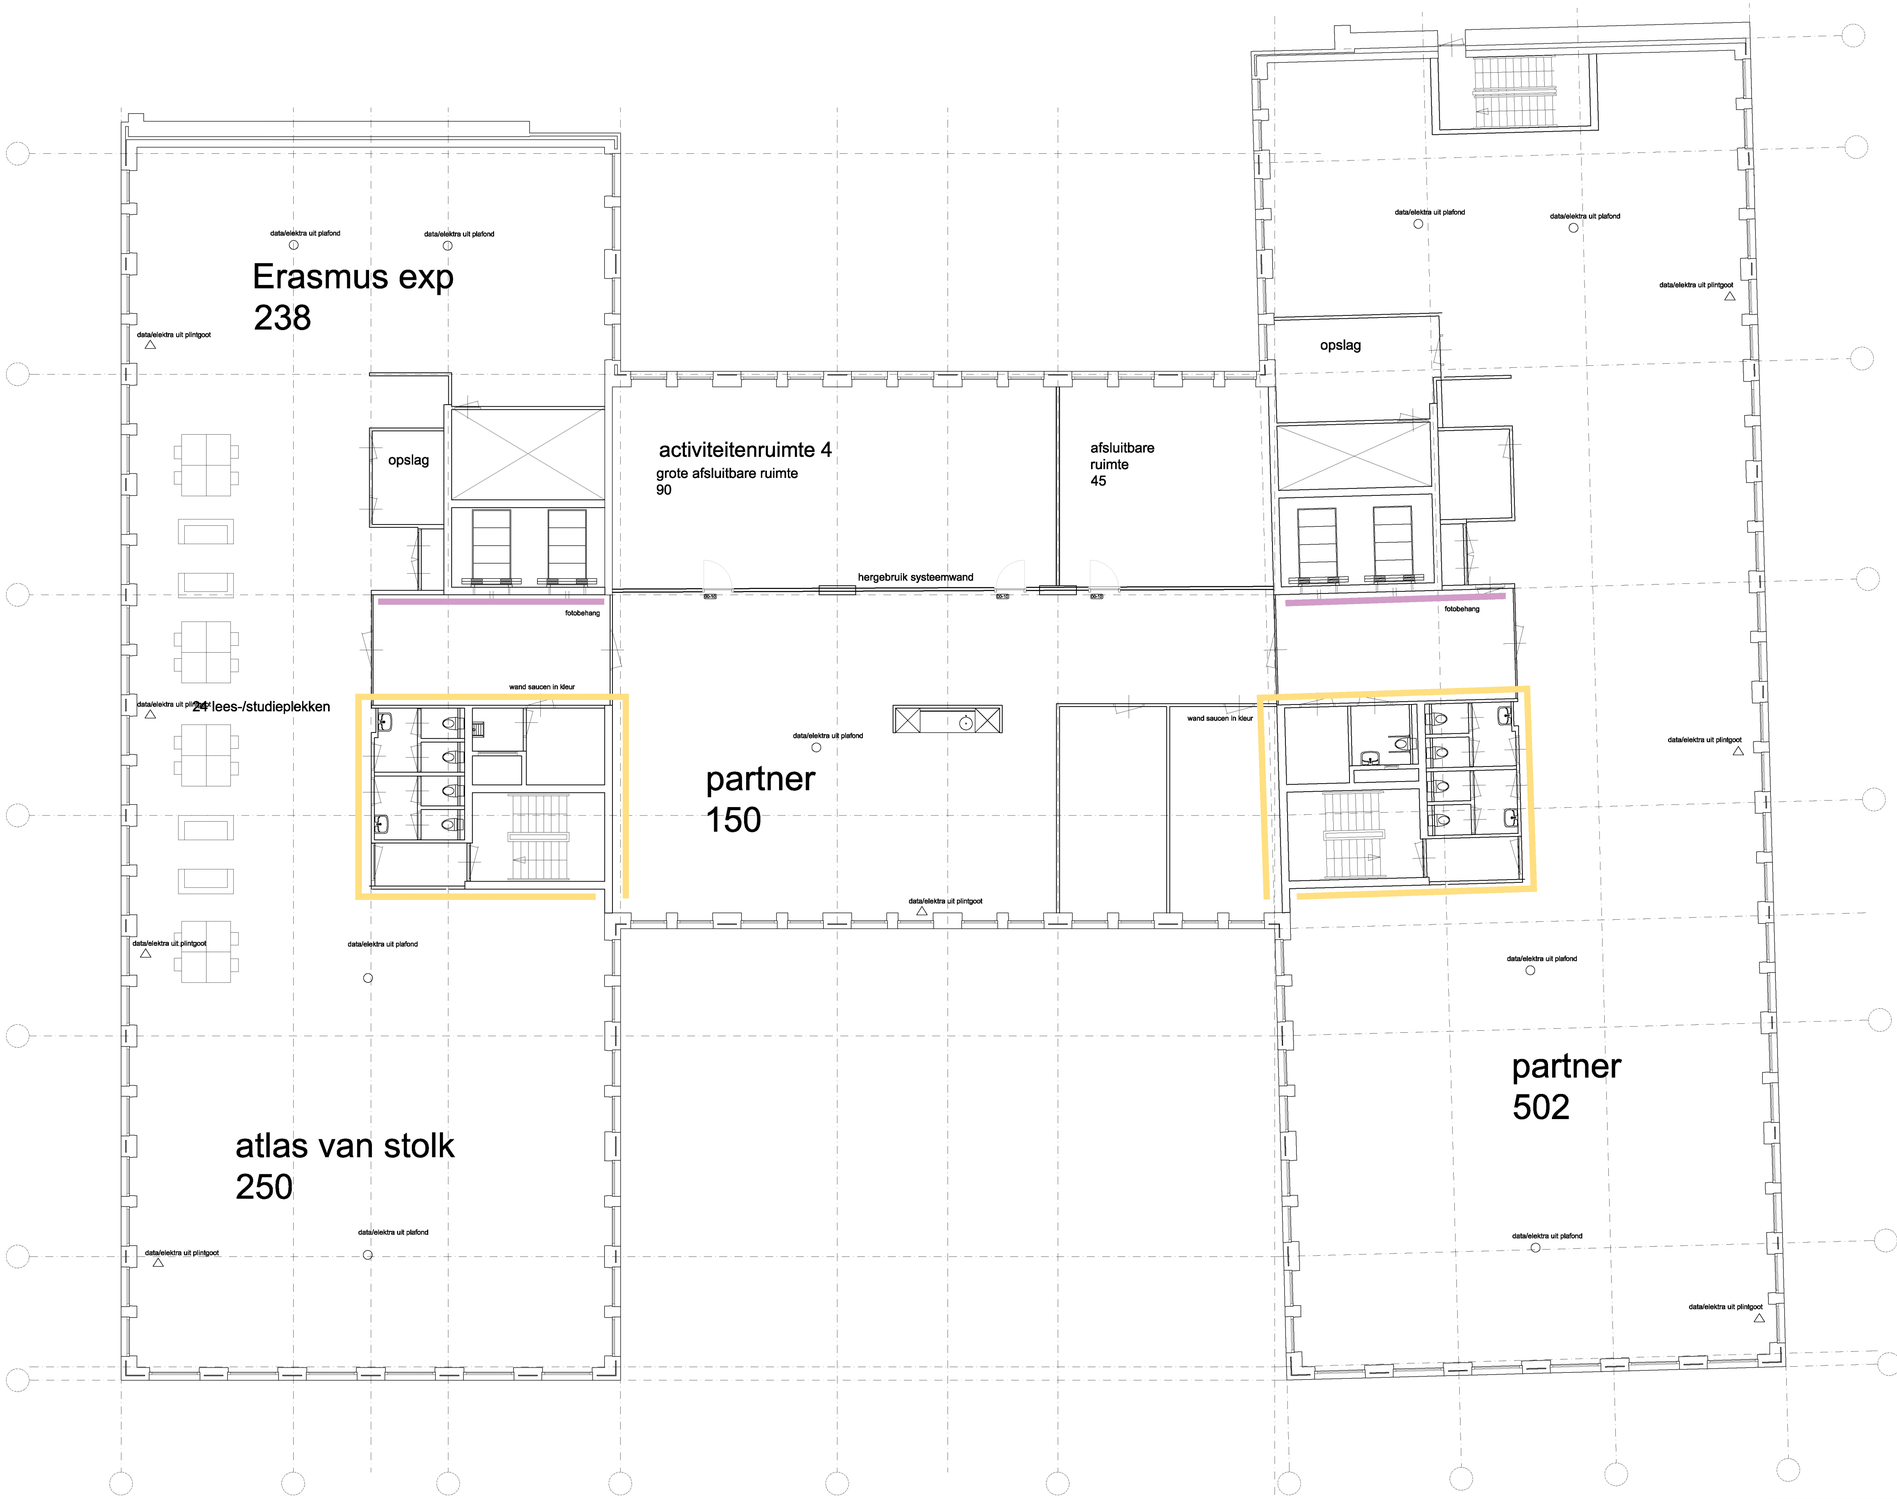


vierde verdieping

TenBrasWestinga ARCHITECTUUR / INTERIEUR en STEDENBOUW
www.tenbraswestinga.nl
Postbus 544 — 3880 AM Amersfoort
T +31 (0) 33 470 8503
E info@tenbraswestinga.nl

project:	Tijdelijke huisvesting CBR
opdrachtgever:	Gemeente Rotterdam
tekening:	VO
	4e verdieping nieuw

datum:	31-01-2023
schaal:	1:200
status:	C
get:	
proj.l:	RB
bestekнr:	B1448
blad:	VO01-N-04

© 2018 Copyrights reserved by TenBrasWestinga ARCHITECTUUR / INTERIEUR en STEDENBOUW

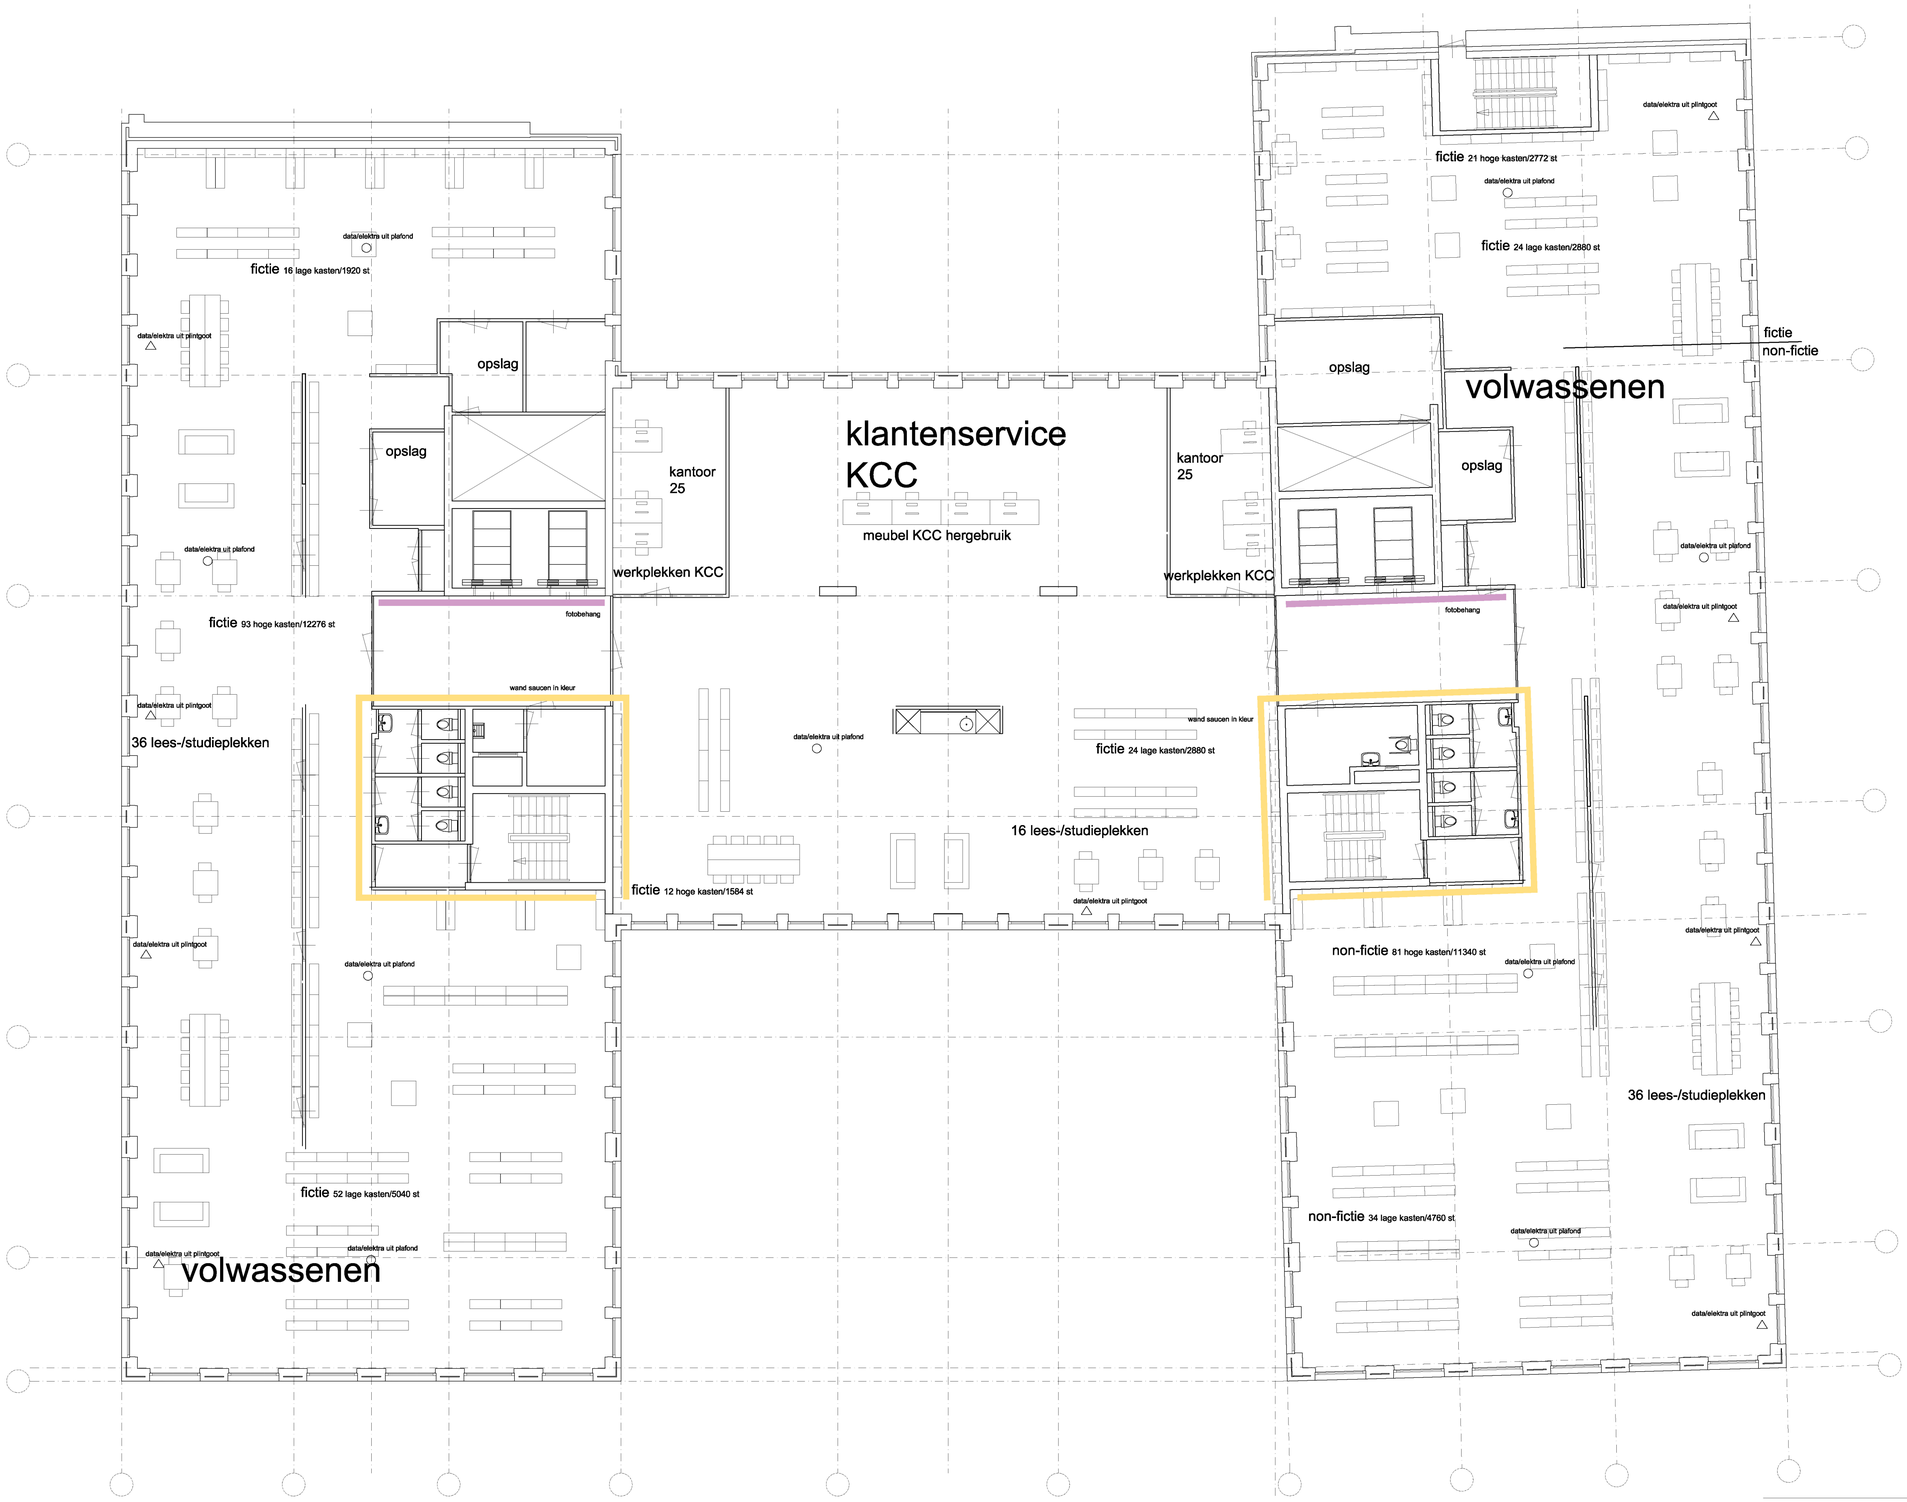


vijfde verdieping

TenBrasWestinga

TenBrasWestinga ARCHITECTUUR / INTERIEUR en STEDENBOUW
www.tenbraswestinga.nl
Postbus 544 – 3800 AM Amersfoort
T +31 (0) 33 478 8383
E info@tenbraswestinga.nl

project:	Tijdelijke huisvesting CBR
opdrachtgever:	Gemeente Rotterdam
tekening:	VO
	5e verdieping nieuw

datum:	31-01-2023
schaal:	1:200
status:	C
get:	
proj.l:	RB
besteknr:	B1448
blad:	VO01-N-05

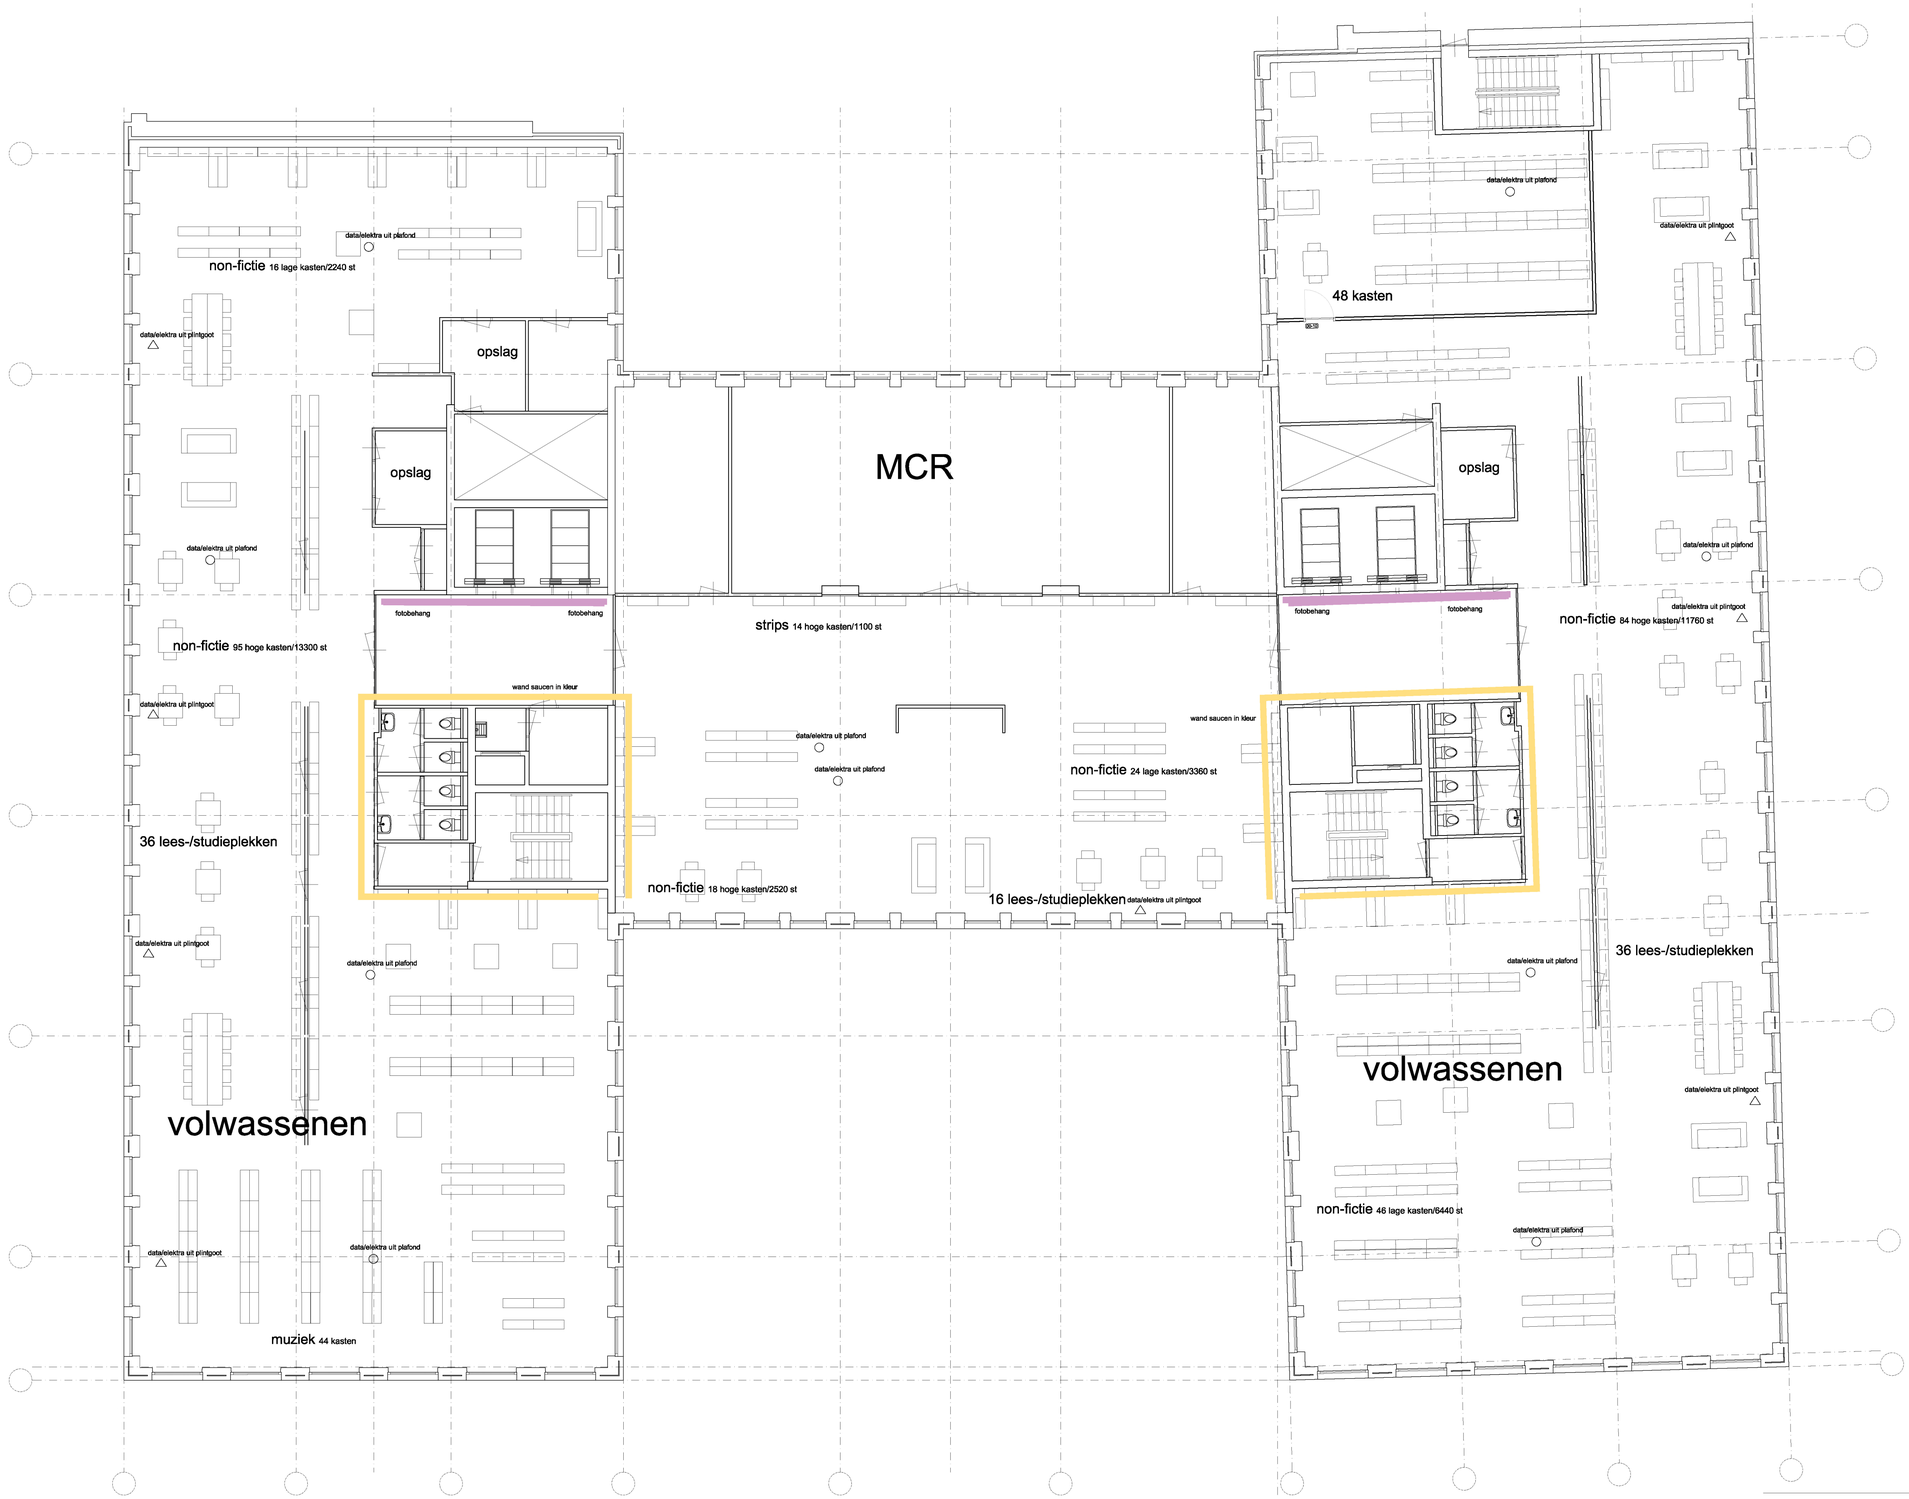

zesde verdieping

TenBrasWestinga

TenBrasWestinga ARCHITECTUUR / INTERIEUR en STEDENBOUW
www.tenbraswestinga.nl
Postbus 544 — 3880 AM Amersfoort
T +31 (0) 33 470 8503
E info@tenbraswestinga.nl

project:	Tijdelijke huisvesting CBR
opdrachtgever:	Gemeente Rotterdam
tekening:	VO
	6e verdieping nieuw

datum:	31-01-2023
schaal:	1:200
status:	C
get:	
proj.l:	RB
besteknr:	B1448
blad:	VO01-N-06

© 2018 Alle rechten voorbehouden. Niets uit deze uitgave mag worden verveelvoudigd, opgeslagen in een geautomatiseerd gegevensbestand, of openbaar gemaakt, in enige vorm of op enige wijze, zonder voorafgaande schriftelijke toestemming van TenBrasWestinga.



zevende verdieping

TenBrasWestinga ARCHITECTUUR / INTERIEUR en STEDENBOUW
www.tenbraswestinga.nl
Postbus 544 – 3800 AM Amersfoort
T +31 (0) 33 478 8383
E info@tenbraswestinga.nl

project:	Tijdelijke huisvesting CBR
opdrachtgever:	Gemeente Rotterdam
tekening:	VO
	7e verdieping nieuw

datum:	31-01-2023
schaal:	1:200
status:	C
get:	
proj.l:	RB
besteknr:	B1448
blad:	VO01-N-07




achtste verdieping

TenBrasWestinga

TenBrasWestinga ARCHITECTUUR / INTERIEUR en STEDENBOUW
www.tenbraswestinga.nl
Postbus 544 – 3800 AM Amersfoort
T +31 (0) 33 478 8383
E info@tenbraswestinga.nl

project:	Tijdelijke huisvesting CBR
opdrachtgever:	Gemeente Rotterdam
tekening:	VO 8e verdieping nieuw

datum:	31-01-2023
schaal:	1:200
status:	C
get:	
proj.l:	RB
besteknr:	B1448
blad:	VO01-N-08

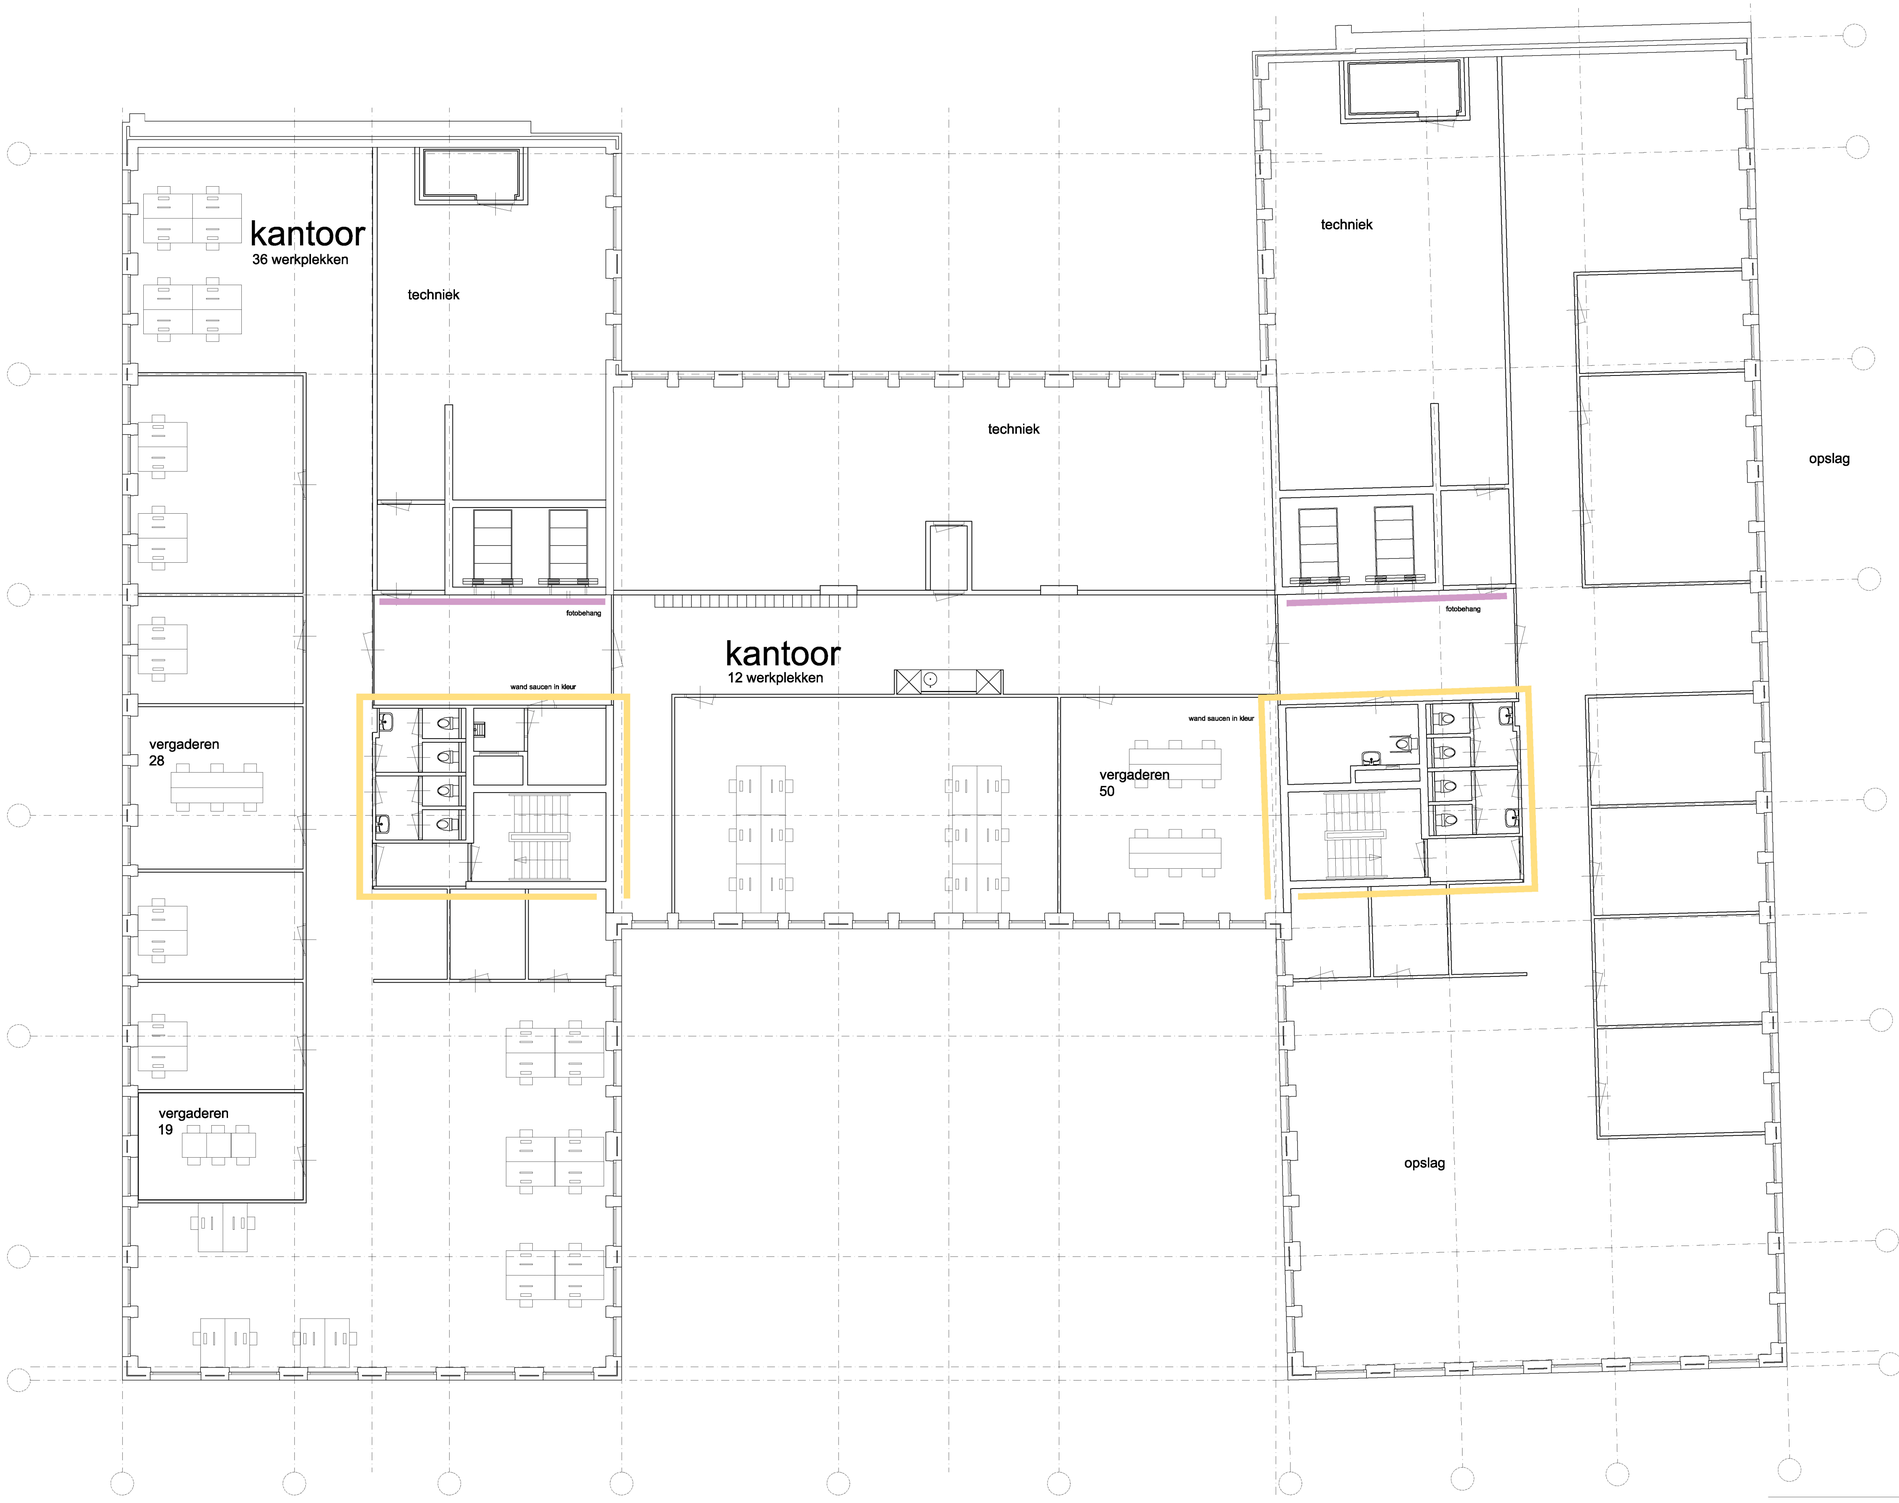

negende verdieping

TenBrasWestinga

TenBrasWestinga ARCHITECTUUR / INTERIEUR en STEDENBOUW
www.tenbraswestinga.nl
Postbus 544 — 3900 AM Amersfoort
T +31 (0) 33 478 8383
E info@tenbraswestinga.nl

project:	Tijdelijke huisvesting CBR
opdrachtgever:	Gemeente Rotterdam
tekening:	VO
	9e verdieping nieuw

datum:	31-01-2023
schaal:	1:200
status:	C
get:	
proj.l:	RB
besteknr:	B1448
blad:	VO01-N-09