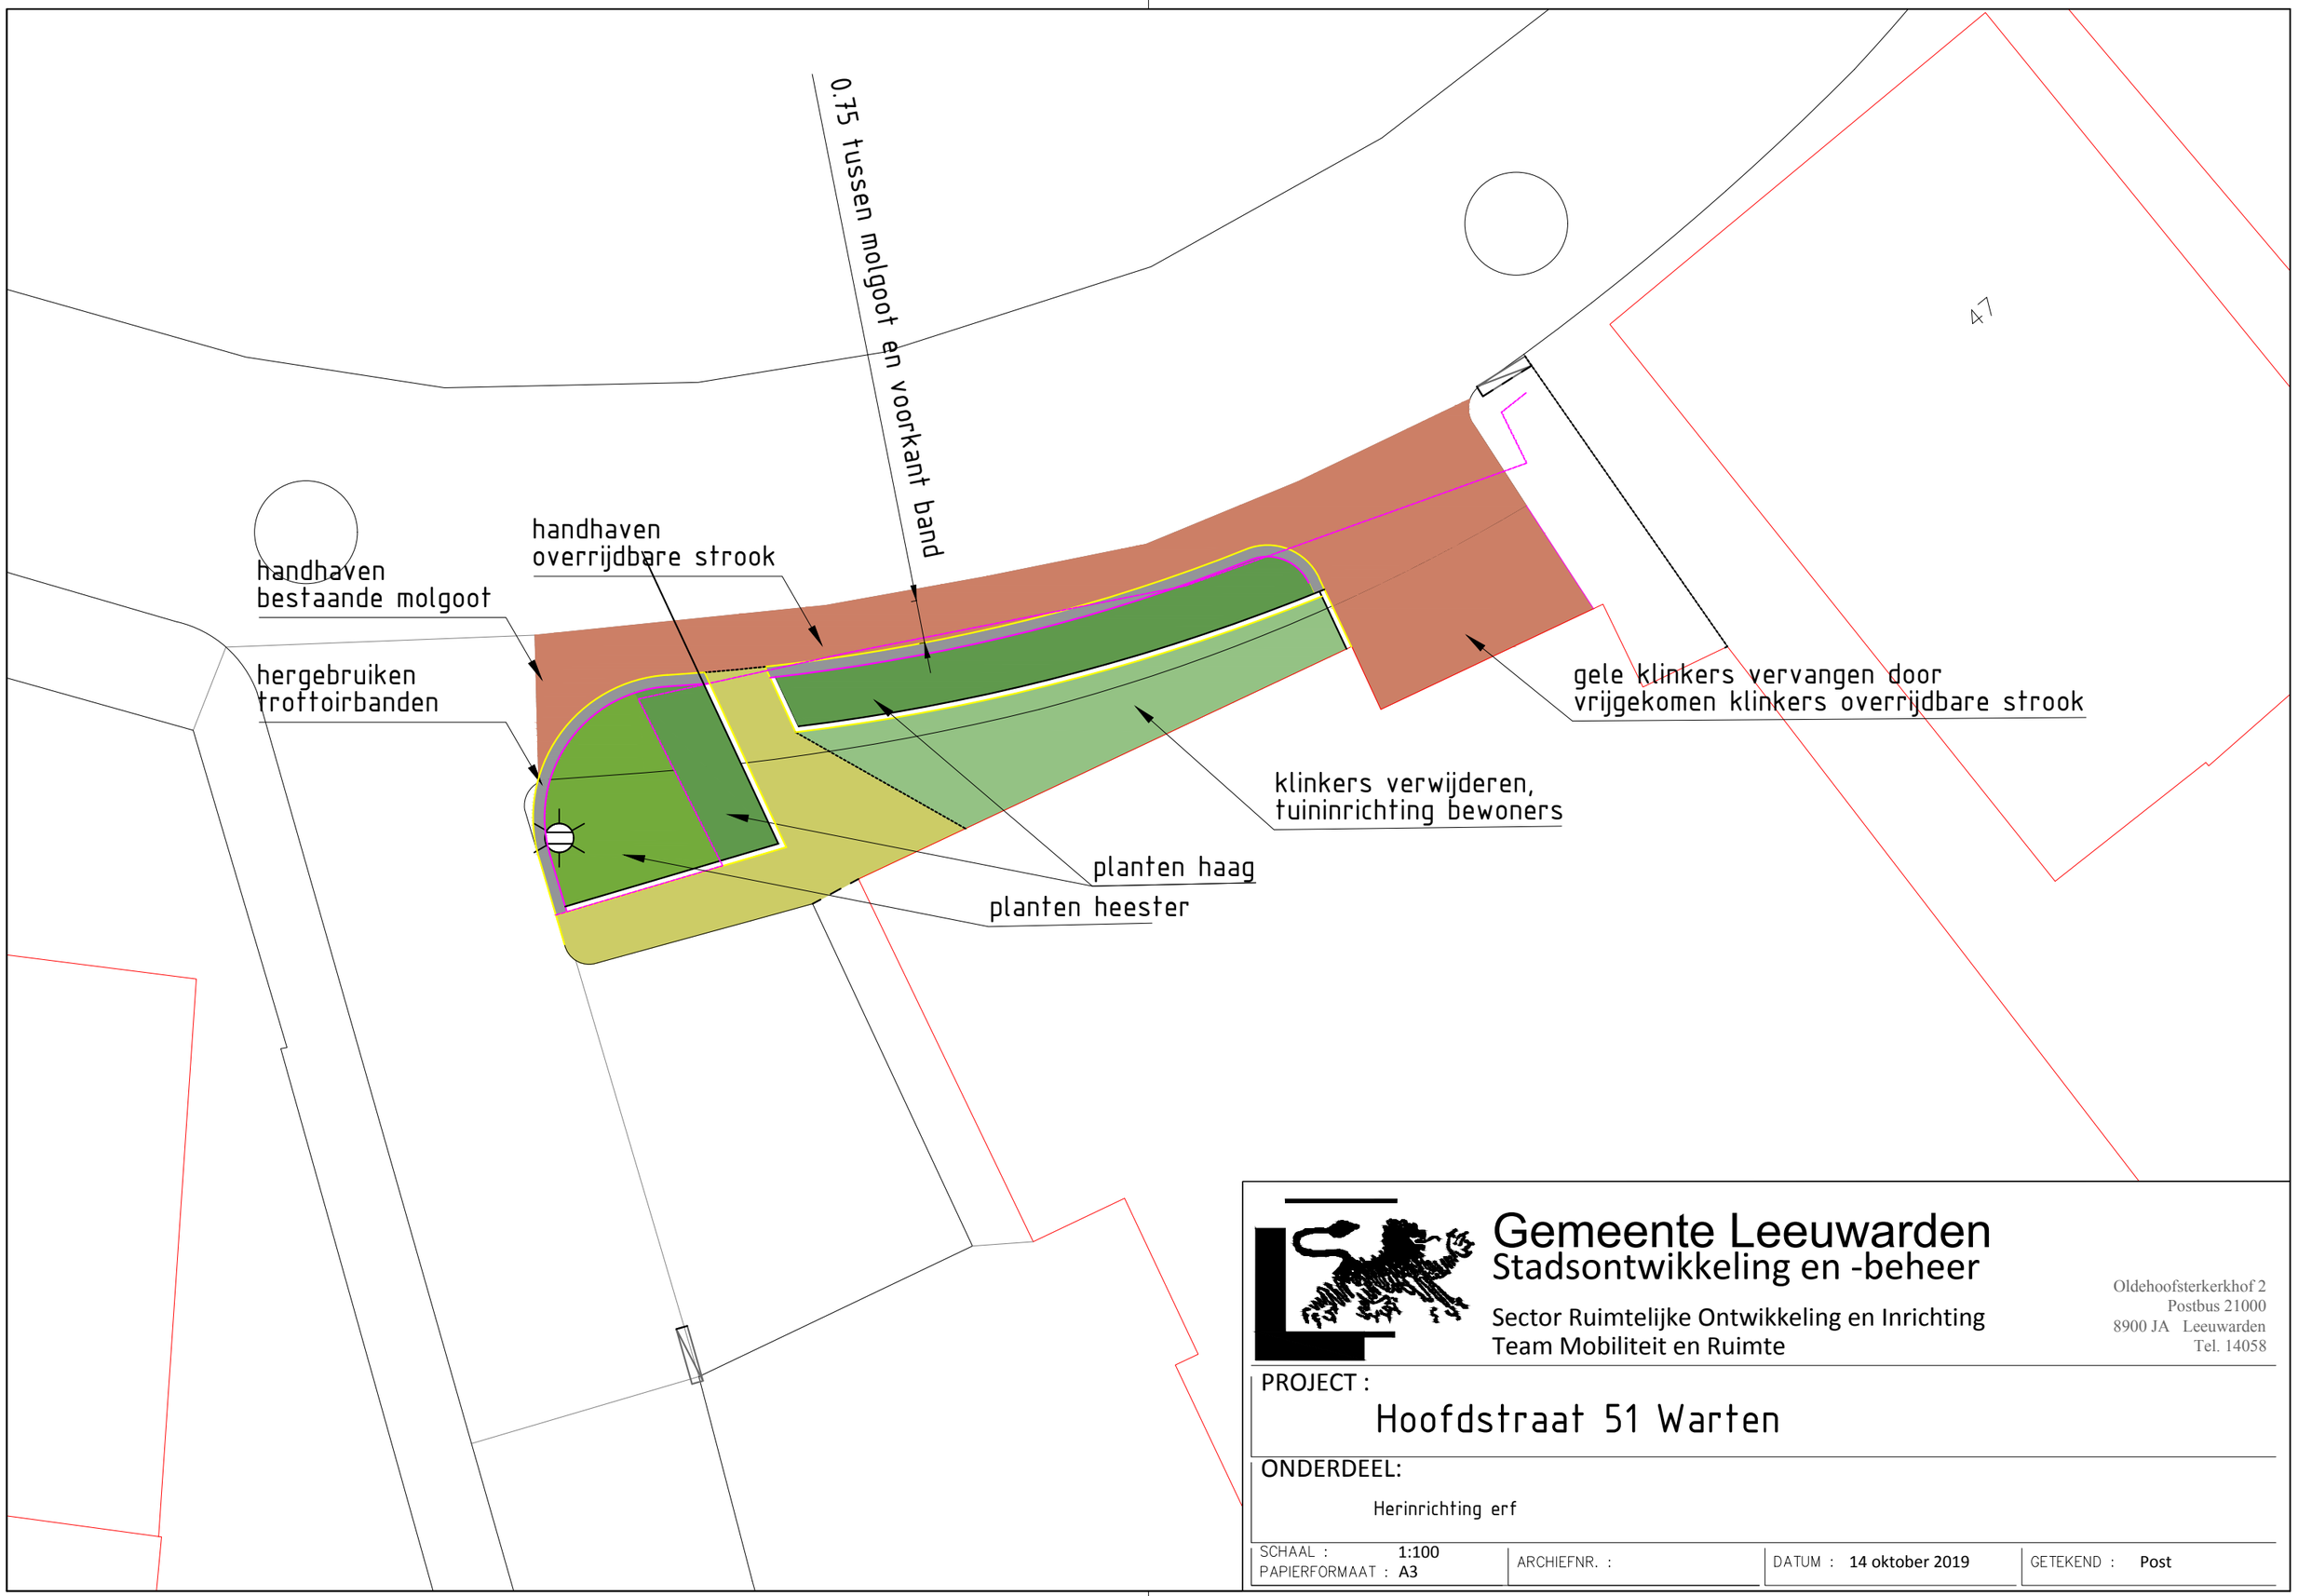


Gemeente Leeuwarden
Stadsontwikkeling en -beheer

Sector Ruimtelijke Ontwikkeling en Inrichting
Team Mobiliteit en Ruimte

Oldehoofsterkerkhof 2
Postbus 21000
8900 JA Leeuwarden
Tel. 14058

PROJECT :

Hoofdstraat 51 Warten

ONDERDEEL:

Herinrichting erf

SCHAAL :	1:100	ARCHIEFNR. :		DATUM :	14 oktober 2019	GETEKEND :	Post
PAPIERFORMAAT :	A3						