


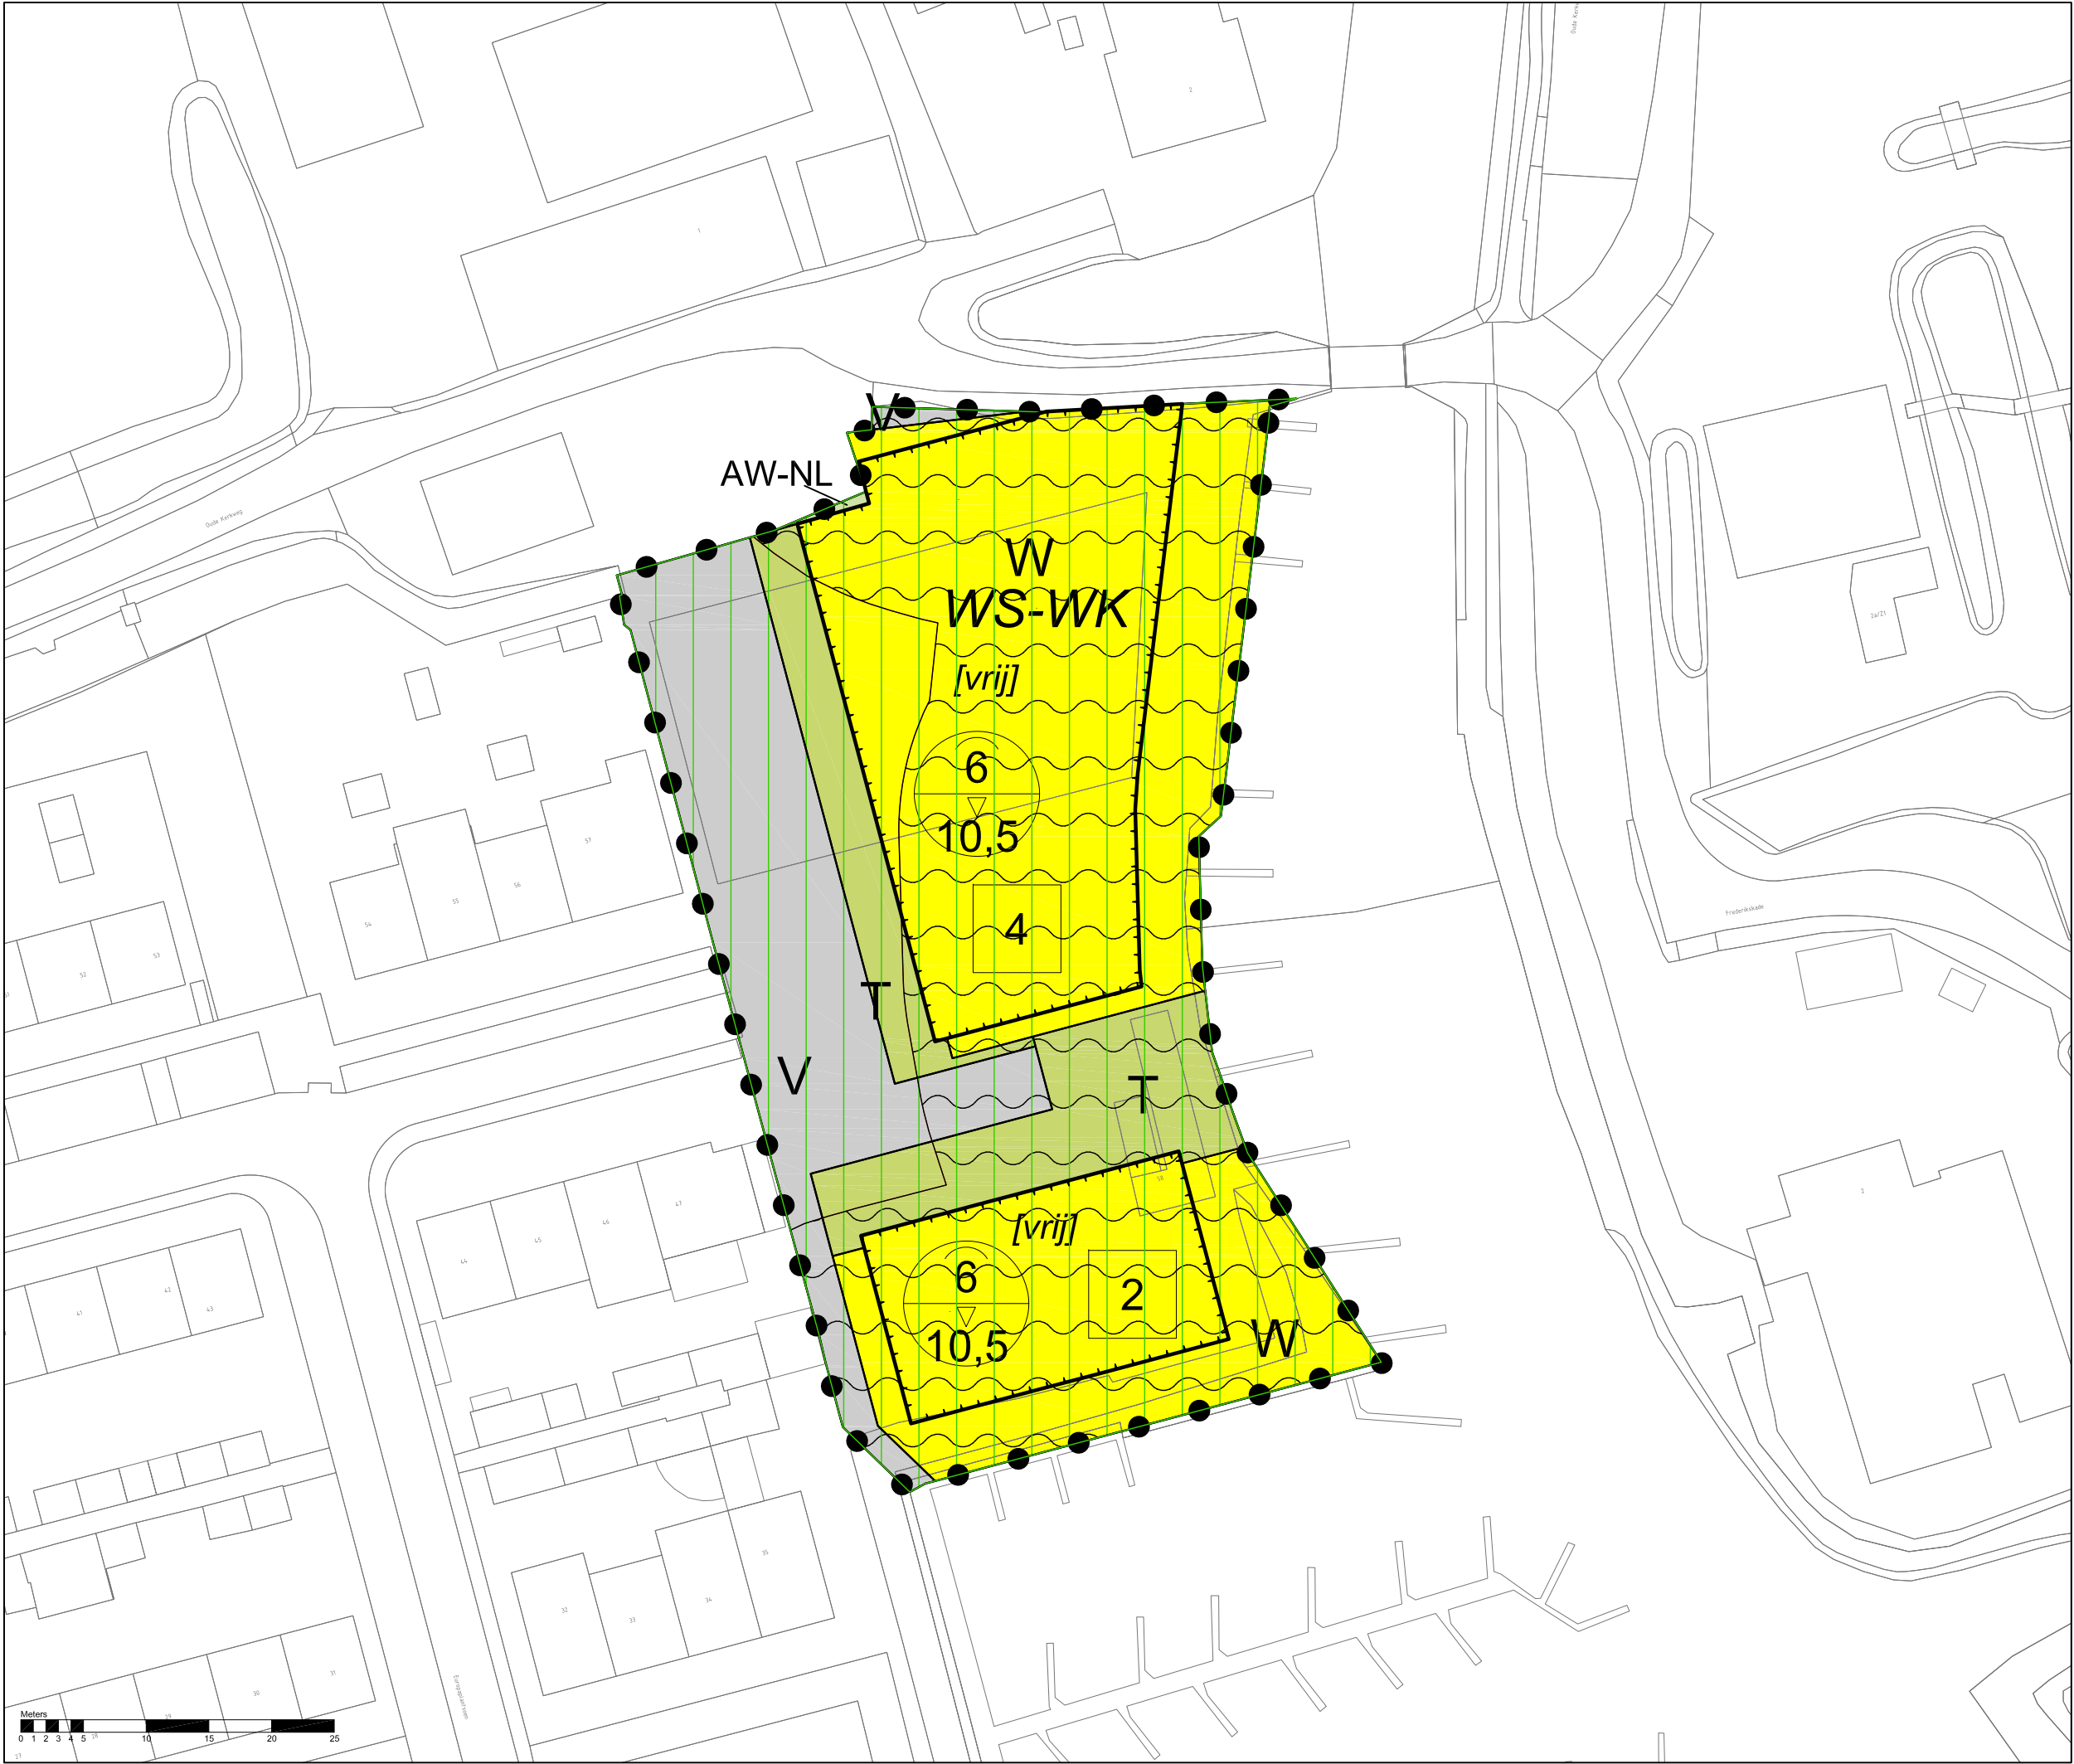

Legenda

Plangebied

Plangrens

Enkelbestemmingen

- AW-NL Agrarisch met waarden - Natuur- en landschapswaarden
- T Tuin
- V Verkeer
- W Wonen

Dubbelbestemmingen

WS-WK Waterstaat - Waterkering

Gebiedsaanduidingen

vrijwaringszone - molenbiotoop 400m

Bouwvlakken

bouwvlak

Bouwaanduidingen

vrijstaand

Maatvoeringen

- 4 maximum aantal wooneenheden
- 6/10,5 maximum goothoogte (m) maximum bouwhoogte (m)

Bestemmingsplan Europaplantsoen 58, Hoogmade gemeente Kaag en Braassem

schaal: 1:500
datum: 01 februari 2023
projectnummer: SR220041
formaat: A3
aantal bladen: 1
bladnummer: 1
identificatienr. NL.IMRO.1884.BPEUROAPLANTSOEN-VAS1

volgde versie: 18 november 2022
voortontwerp: -
ontwerp: -
vaststelling: -

