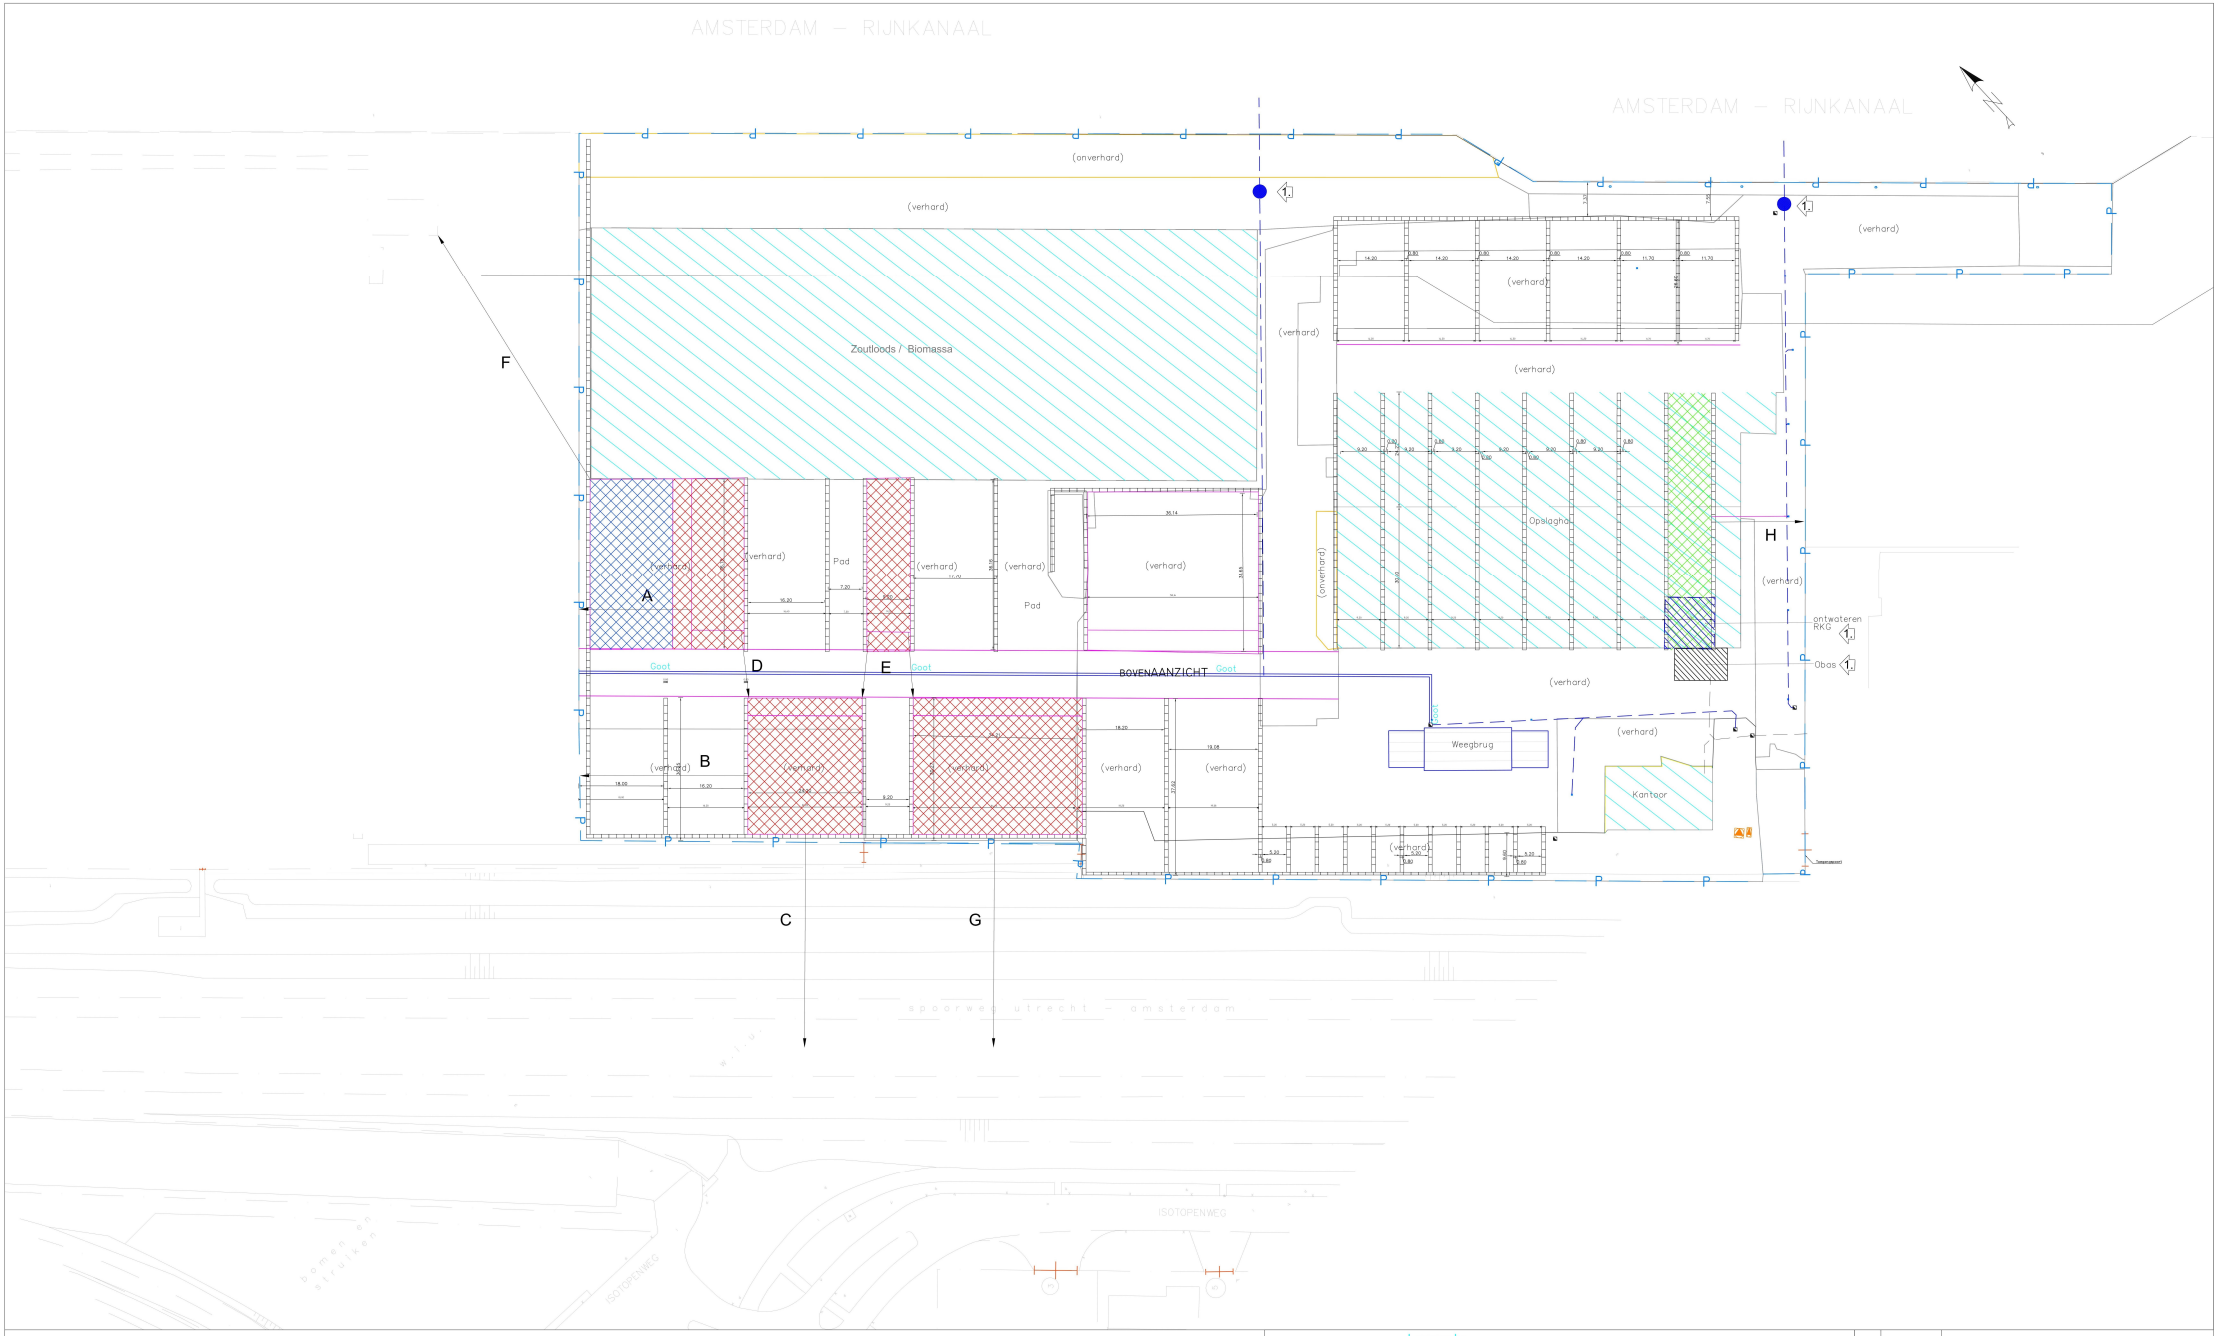


Legenda

- Jumboblokken keerwand
- Overkapt (4700 m2)
- Bolder
- Pompput
- Straatkolk
- Rioolput
- inrichtingsgrens
- hemelwater e.d.
- sanitair afvalwater e.d.
- controle punt
- houtopslag
- houtopslag, indien relevante bebouwing op buurperceel niet aanwezig is
- papieropslag
- Obas

Wijz.	Datum	Omschrijving
2.	22-05-2018	Aanpassing inrichtingstekening
1.	30-03-2018	Aanpassing inrichtingstekening
0.	22-10-2015	Inrichtingstekening vervaardigd

Formaat: A0
Schaal: 1 : 1000
Getekend door: SE

Inrichtingstekening

Versie: 22-05-2018
Datum: 22-05-2018
Status: definitief

Trip BV
Sophialaan 7 (3542 AR)
te Utrecht

M-tech Nederland BV
Produktieweg 1G
6045 JC Roermond
Tel: 0475-420191
Fax: 0475-568855
E-mail: info@m-tech-nederland.nl