


**Verklaring**

- Rijsaan
- Rijsaan, straatprint
- Busbaan beton
- Fietspad
- Parallelle weg van elementenverharding
- Ierit
- Parkeervak
- Trottoir
- Graszon/beplanting, nader te bepalen
- Haag/beplanting, nader te bepalen
- Bestaande boom
- Nieuw te planten boom, locatie indicatief

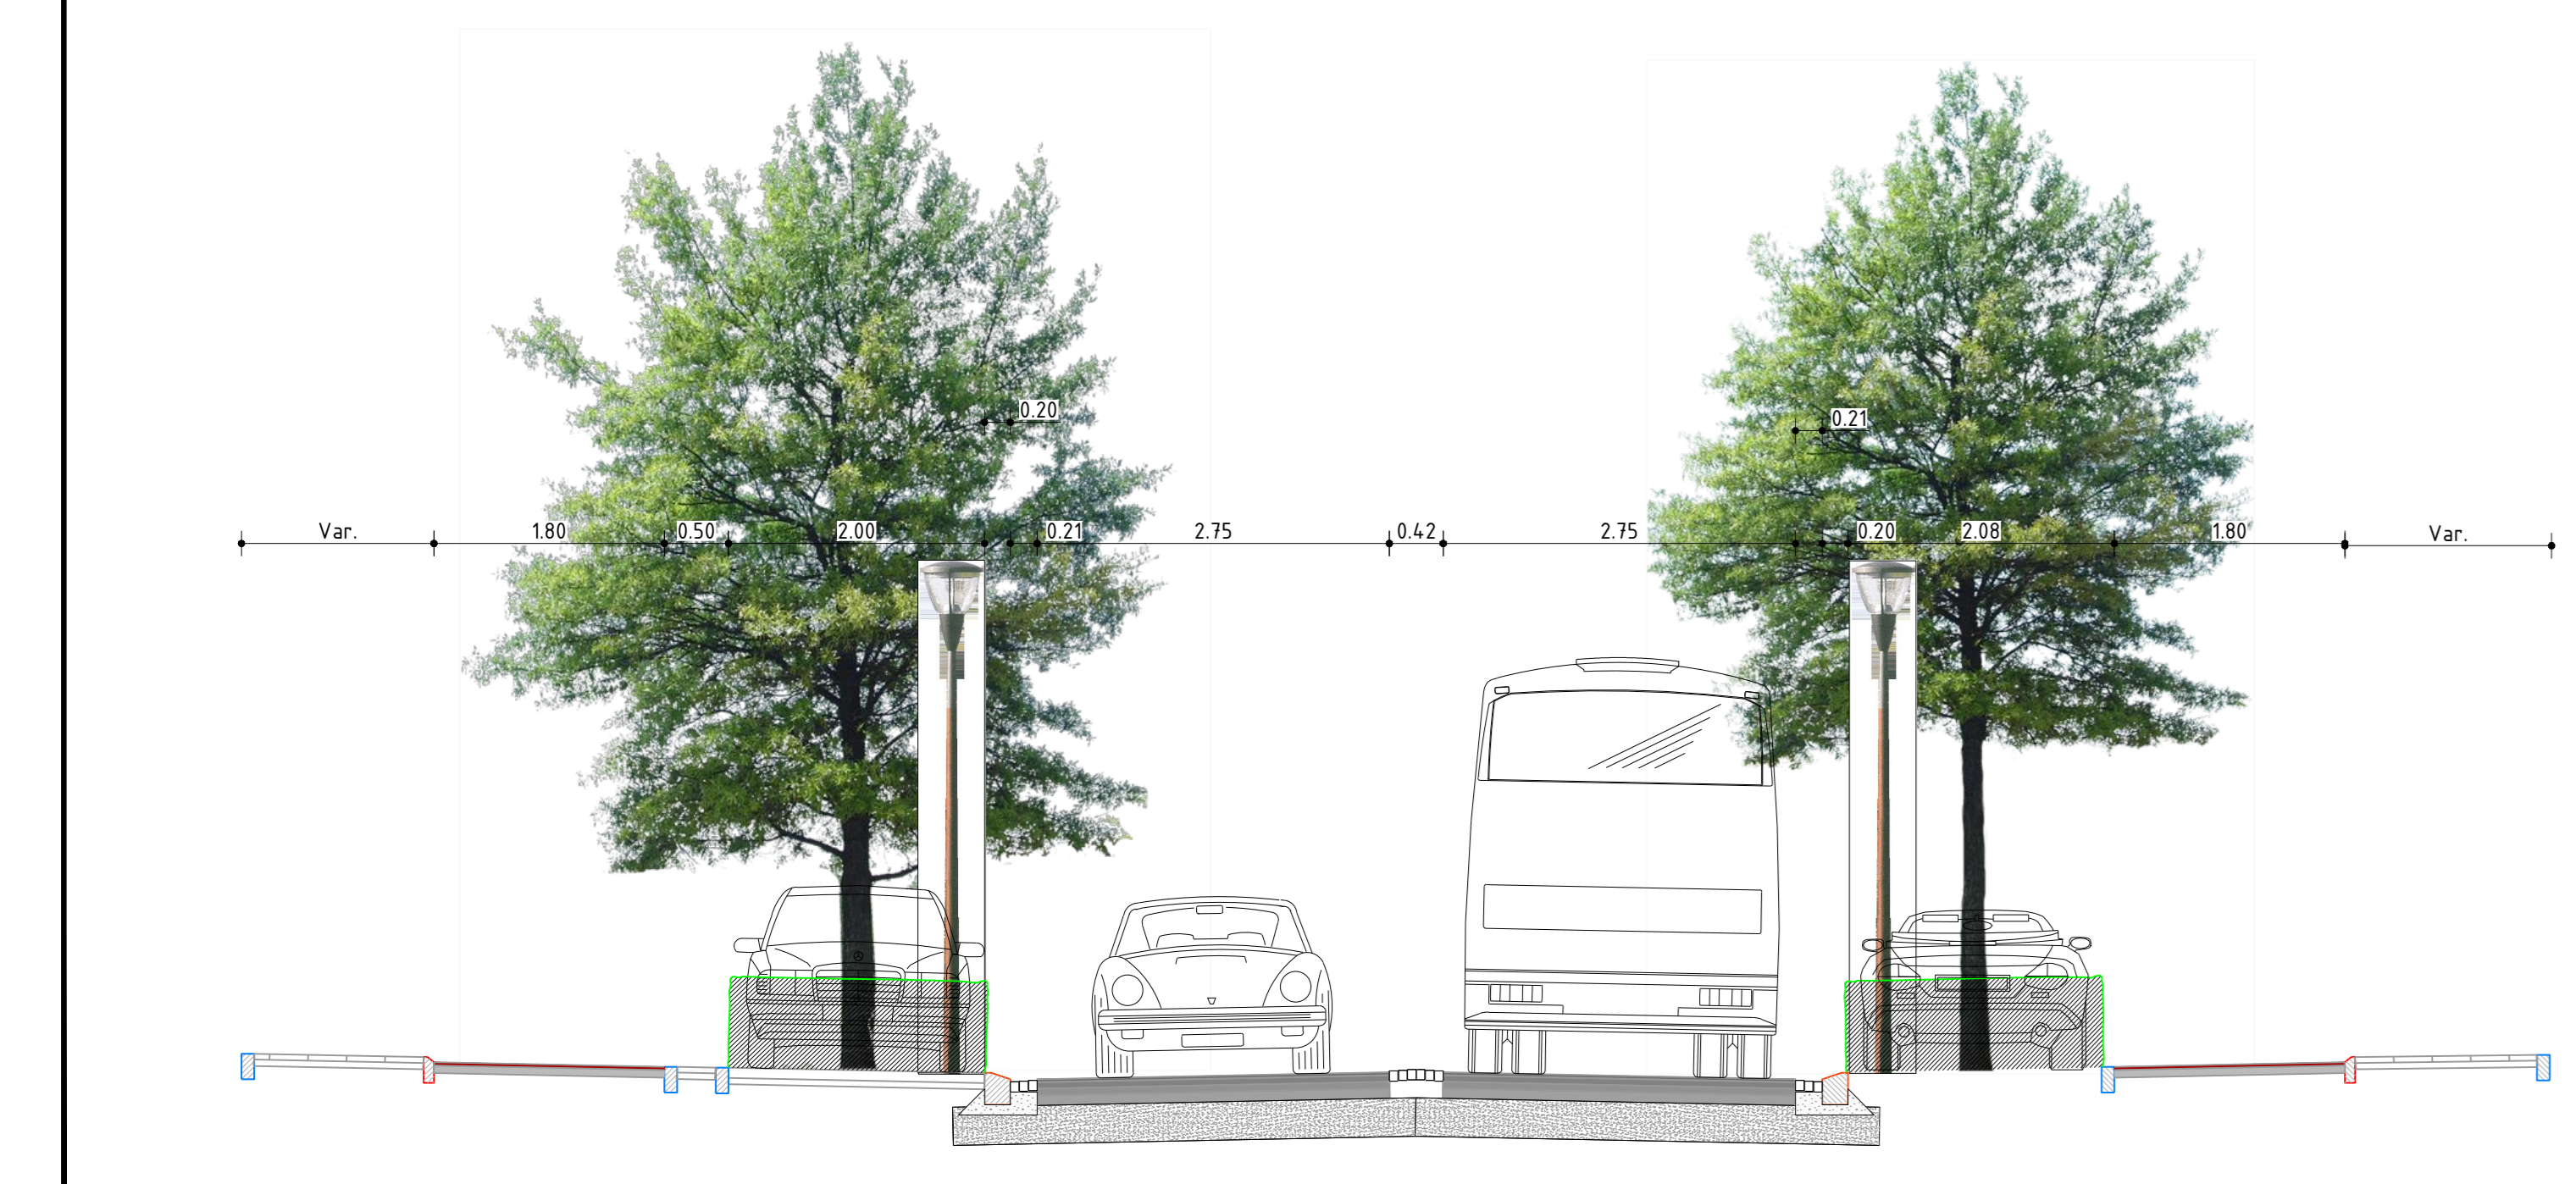

Normaalprofiel  
Schaal 1:50



2	07-06-2021	Aanpassingen n.v.v. inloop bijeenkomst	RKAS	TW	RKAS	GH
1	03-06-2022	Inloop bijeenkomst 7 juni 2022	RKAS	TW	GH	GH
0	16-04-2021		TW	RKAS	GH	

Werk: Datum: Omschrijving: Opsteller: Par: Verkeerde Par: Valide: Pst:

**Ontwerp Duurzaam door Waalre**

Voorlopig ontwerp centrum deel

Gemeente Waalre

Fase: Voorontwerp  
Projectnummer: WAL091-0001

Formaat: A0V2  
Tekeningnummer: 2021-08-18

Schaal: 1:500  
Betrovende bij. doc. nr.:

08 - 336333  
info@krasten.nl  
www.krasten.nl

**krasten**