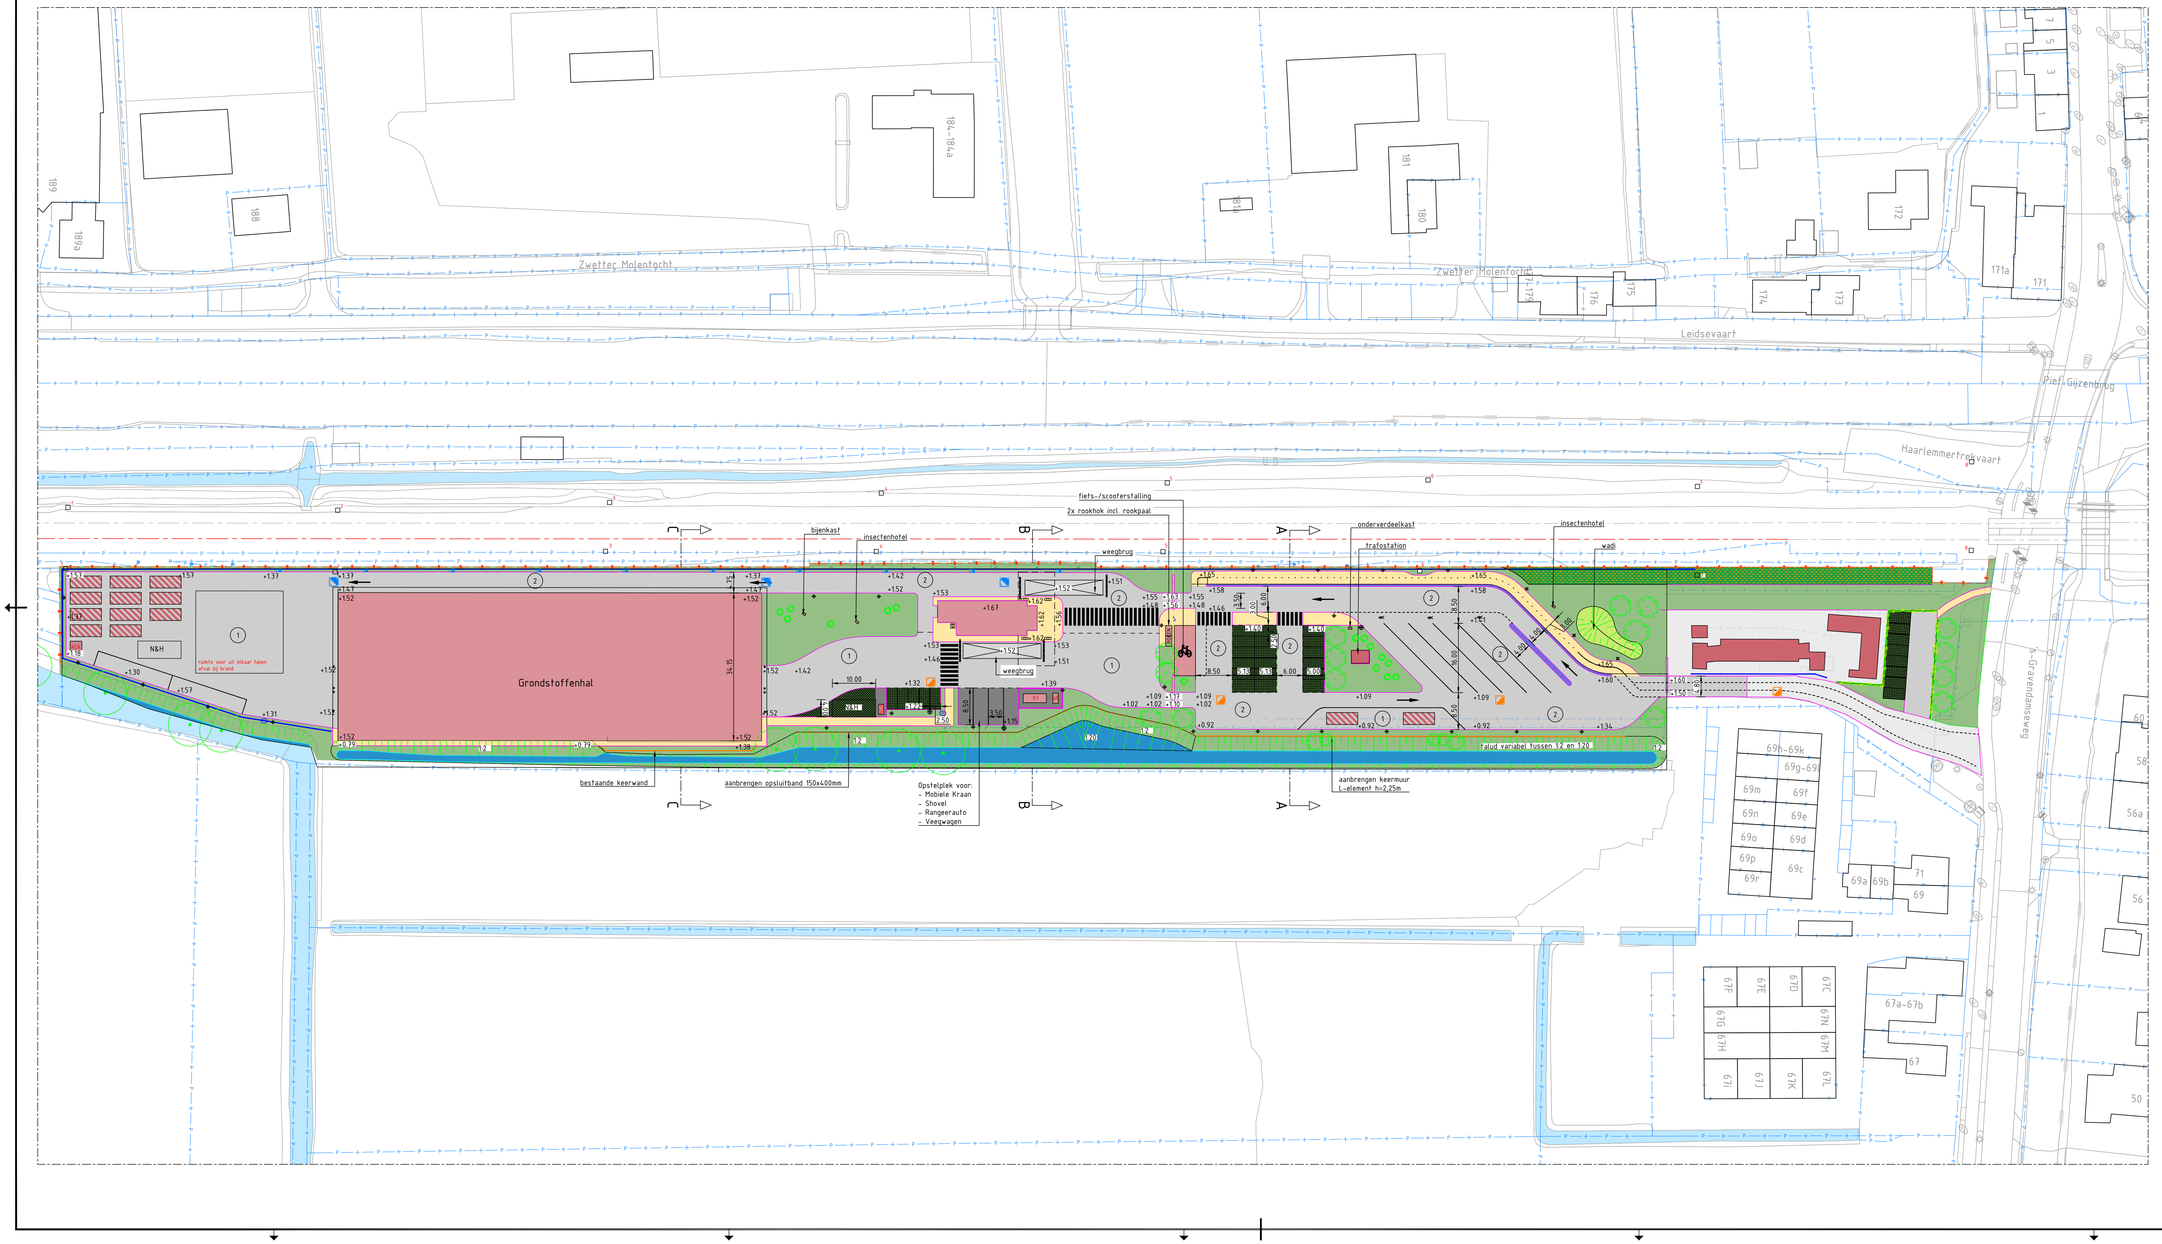


LEGENDA

- Bestaande situatie
- Kadastrale grens
- Bestaand hekwerk ProRail
- Nieuwe situatie
- Nieuw hekwerk
- Aanbrengen geluidswerende voorziening (kokoswand h = 2,0m)
- Nieuwe riolering incl. stroomrichting, mat. en diameter (PVC Ø200)
- RWS-kolk in RWS 11/22-band
- Brandhydrant
- Scheidingsband tbv opstelplaats brandstoftank
- Oversteeklocatie voetgangers
- Bestaande verharding
- (1) Verharding asfalt, rijbaan
  1. 50mm combinatiedeklaag
     45mm AC16 bind TL-IB
     50mm AC22 base OL-IB
     55mm AC22 base OL-IB
     250mm hydraulisch menggranulaat 0/31,5
     wegendoek
     500mm zand in zandbed
  2. 35mm SMA-NL8B
     45mm AC16 bind TL-IB
     50mm AC22 base OL-IB
     55mm AC22 base OL-IB
     250mm hydraulisch menggranulaat 0/31,5
     wegendoek
     500mm zand in zandbed
- Verharding asfalt, vloeistofdicht
  - 200mm M-plaat
  - 100mm brekerzand
  - 250mm hydraulisch menggranulaat 0/31,5
  - wegendoek
  - 500mm zand in zandbed
- Verharding beton, weegbrug
- Verharding elementenverharding, fiets-/voetpad
  - 80mm betontegels 300x300mm
  - 300mm zand in zandbed
- Verharding parkeervakken
  - 120mm grasbetonsteenverharding
  - 50mm straatlaag
  - 250mm hydraulisch menggranulaat 0/45
  - 500mm zand in zandbed
- Kruidenrijk grasland
- Bosplantsoen
- Bestaande boom
- Nieuwe boom, voor type zie rapport landschapsplan
- Nieuwe heesters, voor type zie rapport landschapsplan
- Bestaande bebouwing
- Nieuwe bebouwing
- Containerlocaties
- N&H Opstelplaats Nood- en Hulpverlening

OPMERKINGEN

- Maten in millimeters (mm), tenzij anders vermeld;
- Hoekmaatvoering in graden (360°), tenzij anders aangegeven
- Peilmaten in meters (m) t.o.v. N.A.P., tenzij anders vermeld;
- Coördinaten in meters (m) in het RD-stelsel.

0 5 10 15 20m
SCHAAL 1:500

Witteveen+Bos

Wijz.	Getekend	Datum	Omschrijving
A			
B			
C			

Opdrachtgever
MeerVAB B.V.
Project
Nieuwbouw Grondstoffenhal Voorhout
Definitief Ontwerp
Onderdeel
Terreininrichting
Nieuwe situatie

Status	Definitief	Getekend Gecontroleerd Goedgekeurd	
Datum	19-09-2025		
Formaat	Schaal	Projectcode	Tekeningnummer
A1	1:500	142633	ATR-00-3011

Witteveen+Bos Raadgevende ingenieurs B.V. | Deventer
Leeuwenbrugg 6 | Postbus 233 | 7400 AE Deventer | +31 (0)570 69 79 11 | www.witteveenbos.com | KvK 38020751

Ondertekende e-mail: P:\MEV\142633\Model\InfraCAD\3000\142633-ATR-00-3011Nieuwe Terreininrichting.dwg

Plotdatum: 9/19/2025 4:25 pm