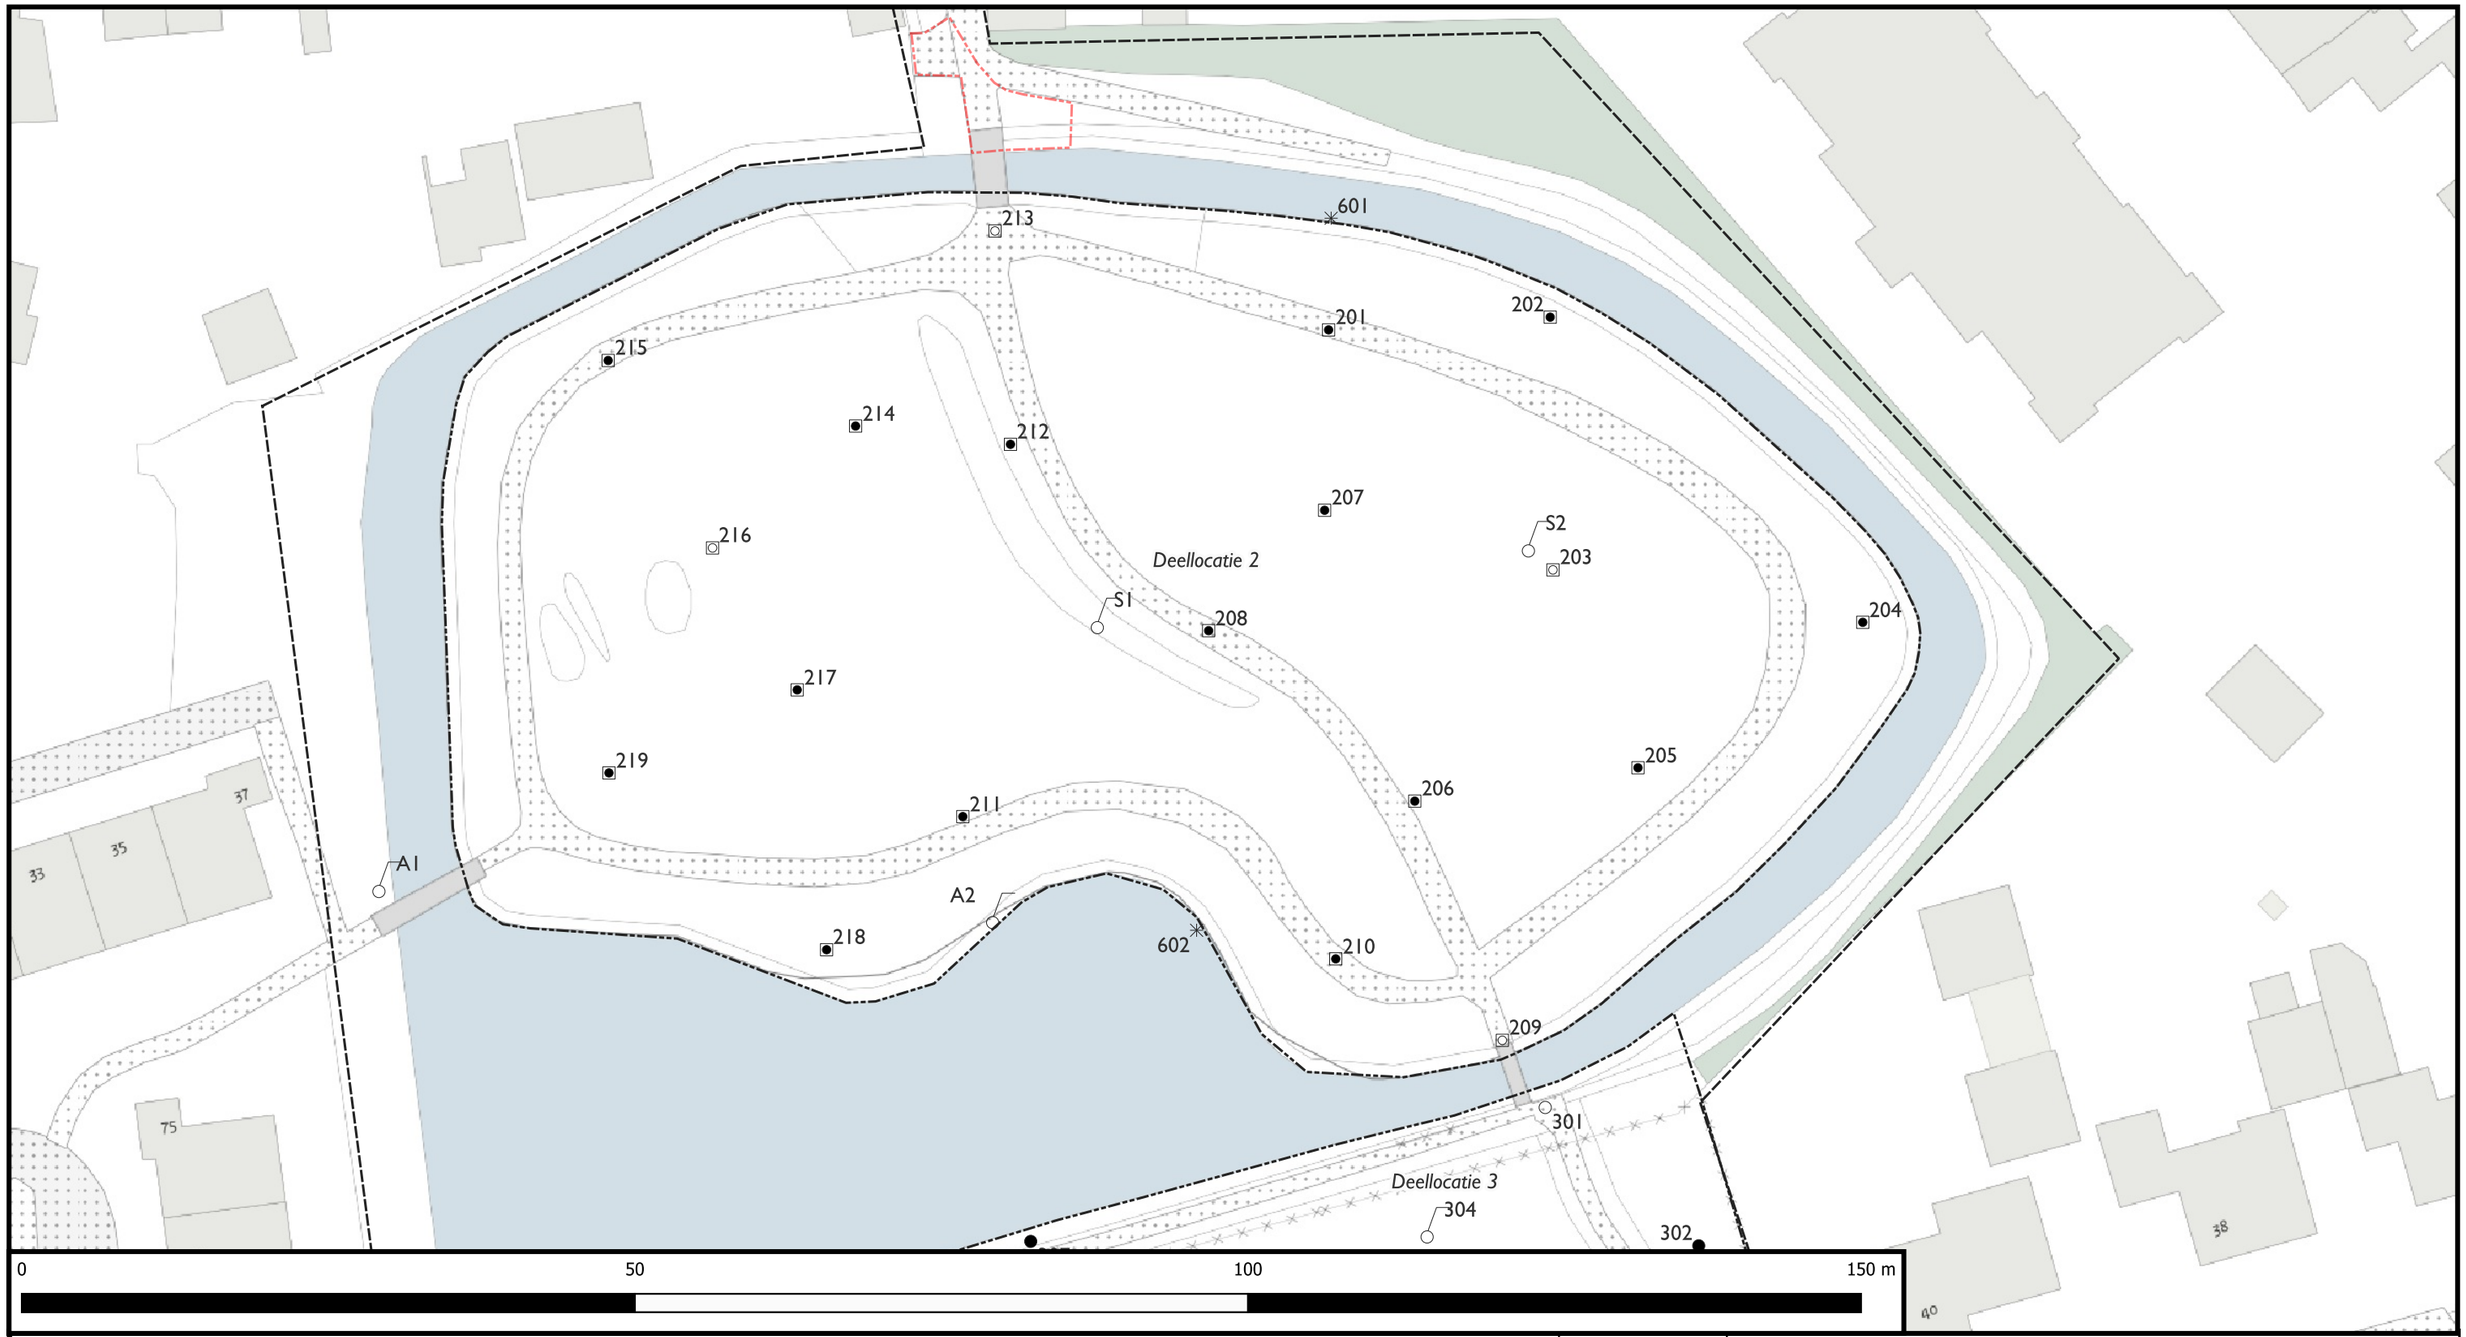


Legenda

- Boring tot 1,0 m-mv
- Boring tot 2,0 m-mv
- Asbestinspectiegat + boring tot max. 1,0 m-mv
- Asbestinspectiegat + boring tot max. 0,5 m-onderzijde stort
- (Bestaande) peilbuis
- Monsterpunt oppervlaktewater
- Projectgrens
- IW-contour lood, zink en PAK (0,5-2,0 m-mv)
- Grens deelocatie

Opdrachtgever	Gemeente Barneveld
Project	Park Molenveen Voorthuizen
Omschrijving	Veldwerktekening - deelgebied 2

Get.	SBE	Schaal	1:500	Formaat	A3
Datum	03-12-2025	Status	Definitief	Besteknummer	-
Versie	I			Bladnummer	-
Akk.	JGA			Projectnummer	79034.15

Tekeningnummer: 79034.15-03

ingenieursbureau Land

Ingenieursbureau Land
Da Vincilaan 11
6716 WC Ede
Tel: 0318 - 437 639