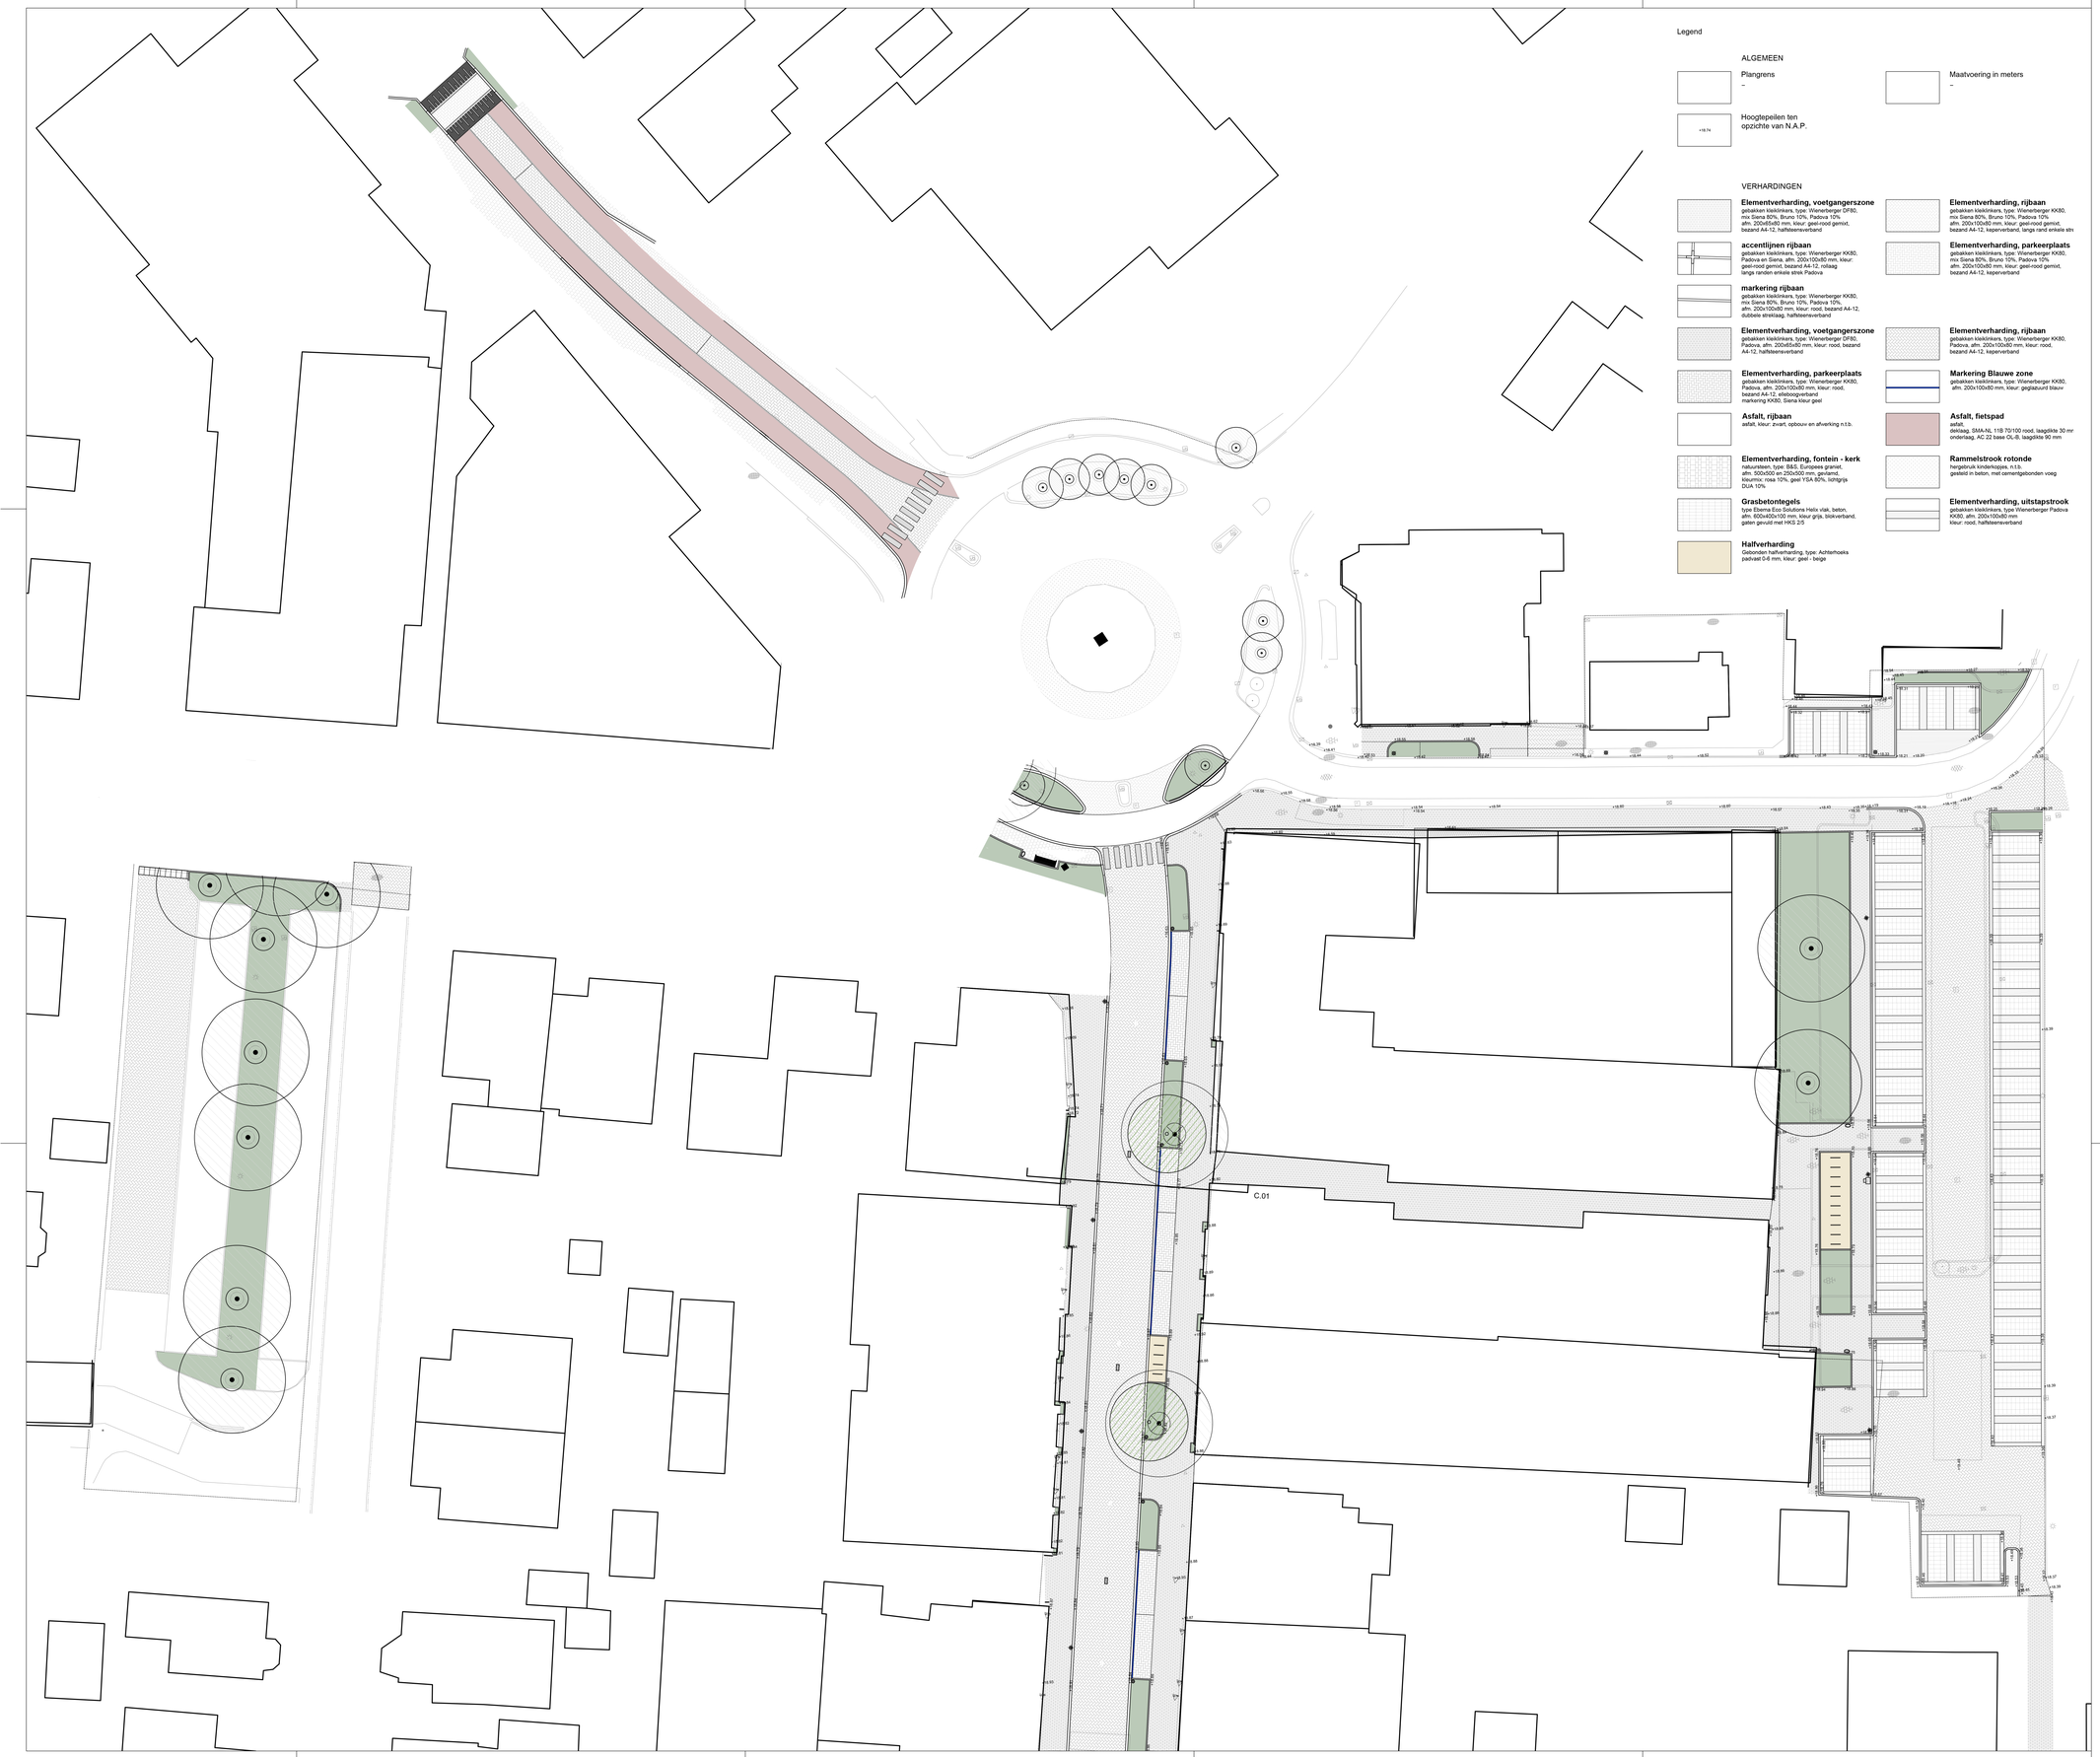


Legend

ALGEMEEN

Plangrens
–

Hoogtepeilen ten opzichte van N.A.P.
+19.74

Maatvoering in meters
–

VERHARDINGEN

Elementverharding, voetgangerszone
gebakken klaklinkers, type: Wienerberger DP80, mix Siena 80%, Bruno 10%, Padova 10% afm. 200x65x80 mm, kleur: geel-rood gemrot, bezand A4-12, halfsteensverband

accentlijnen rijbaan
gebakken klaklinkers, type: Wienerberger KK80, Padova en Siena, afm. 200x100x80 mm, kleur: geel-rood gemrot, bezand A4-12, rollaag langs randen enkele strek Padova

markering rijbaan
gebakken klaklinkers, type: Wienerberger KK80, mix Siena 80%, Bruno 10%, Padova 10%, afm. 200x100x80 mm, kleur: rood, bezand A4-12, dubbele streklaag, halfsteensverband

Elementverharding, voetgangerszone
gebakken klaklinkers, type: Wienerberger DP80, Padova, afm. 200x65x80 mm, kleur: rood, bezand A4-12, halfsteensverband

Elementverharding, parkeerplaats
gebakken klaklinkers, type: Wienerberger KK80, Padova, afm. 200x100x80 mm, kleur: rood, bezand A4-12, elleboogverband markering KK80, Siena kleur geel

Asfalt, rijbaan
asfalt, kleur: zwart, opbouw en afwerking n.t.b.

Elementverharding, fontein - kerk
natuursteen, type: B&S, Europees graniet, afm. 500x500 en 250x500 mm, gevlamd, kleurmix: rosa 10%, geel YSA 80%, lichtgrijs DUA 10%

Grasbetontegels
type Ebema Eco Solutions Helix vlak, beton, afm. 600x400x100 mm, kleur grijs, blokverband, gaten gevuld met HKS 2/5

Halfverharding
Gebonden halfverharding, type: Achterhoeks padvast 0-6 mm, kleur: geel - beige

Elementverharding, rijbaan
gebakken klaklinkers, type: Wienerberger KK80, mix Siena 80%, Bruno 10%, Padova 10% afm. 200x100x80 mm, kleur: geel-rood gemrot, bezand A4-12, kepenverband, langs rand enkele stn

Elementverharding, parkeerplaats
gebakken klaklinkers, type: Wienerberger KK80, mix Siena 80%, Bruno 10%, Padova 10% afm. 200x100x80 mm, kleur: geel-rood gemrot, bezand A4-12, kepenverband

Elementverharding, rijbaan
gebakken klaklinkers, type: Wienerberger KK80, Padova, afm. 200x100x80 mm, kleur: rood, bezand A4-12, kepenverband

Markering Blauwe zone
gebakken klaklinkers, type: Wienerberger KK80, afm. 200x100x80 mm, kleur: gegalvaniz blauw

Asfalt, fietspad
asfalt,
deklaag, SMA-NL 11B 70/100 rood, laagdikte 30 mr
onderlaag, AC 22 base OL-B, laagdikte 90 mm

Rammelstrook rotonde
hergebruik kinderkopjes, n.t.b.
gezet in beton, met cementgebonden voeg

Elementverharding, uitstapstrook
gebakken klaklinkers, type Wienerberger Padova KK80, afm. 200x100x80 mm
kleur: rood, halfsteensverband

OPSLUITINGEN

Opsluiting groenvakken rijbaanzijde
type OB12, beton afm. 120x2001000 mm, hol en dol, kleur: grijs

Opsluitbanden, groenvakken
type OB10, beton afm. 100x200x1000 mm, hol en dol, kleur: grijs

Opsluitbanden, rijbaan
type OB20, beton afm. 200x2001000 mm, hol en dol, kleur: grijs

Opsluitbanden breed, grenselement
natuursteen, europees graniet, afm. 500x200x800 mm, gevlamd, kleur: donkergrijs, tekst gezoet

Kantopsluiting
Cortenstaal, breedte 5 mm, hoogte 150 mm

Opsluitbanden, gevelgroen
type K266, beton afm. 60x200x1000 mm, hol en dol, kleur: grijs

Trottoirbanden
type TB13/15, beton, afm. 130/150x250x1000mm, hol en dol, kleur: grijs, incl. hoekaluikken

Stootbanden
type stootbanden 20x18 met haakse hoeken beton, afm. 200x180x940 mm, kleur: grijs

RWS band middengeleiders
type RWS 11/22, beton afm. 110/220x250x1000 mm, hol en dol, kleur: grijs

Geleidebanden
geleidband, beton,
afm. 50/200x200x1000mm
geleidband, kleur lichtgrijs,

Opsluitbanden, groenvak grasveld
natuursteen, europees granit,
afm. 100x200x1000 mm, gevlamd,
kleur: donkergrijs

Straatkolk
type K200, beton-gietijzer combi, afm. 200x450 mm, kleur: zwart

TERREININRICHTING

Zitbank
hardhout, type: Cruzado seniorenbank, staal en hout, afm. afm. 2006x649x864 mm, incl. rugleuning en armleuningen, gepoedercoat, RAL 7016, leverancier: Grijpen

Zitbank, custom
FSC hardhout, 550x90x45 mm en 650x90x45mm, lengte bank variabel, gepoedercoat stalen frame, RAL 7016, leverancier: Grijpen

Zitrand, grasveld
natuursteen, europees granit,
afm. 600x400x1500 mm, gevlamd, kleur: lichtgrijs

Traptreden, kerk entree
natuursteen, europees granit,
afm. 300x200x1000 mm, gevlamd, kleur: lichtgrijs

keeurmuur groenvakken grasveld
natuursteen, europees granit,
afm. 100x1000x1000 mm, gevlamd, kleur: lichtgrijs

Boomrooster, rond
gietijzer, type: straatdesign, Ø1800 mm, plantgat Ø1100mm, incl. onderframe in gegalvaniseerd staal, leverancier: Grijpen

Anti-aanrijd voorziening plantvakken
zwerfkeien afm. Ø300 mm, type: n.t.b.

Fietsnietje
staal, type: Nietje dubbel, afm. 900x900 mm, profiel Ø50mm, gepoedercoat RAL 7016, ondergrondse betonvoet, leverancier: Grijpen

Insectenhotel
hout, type: Corsica, afm. 800x270x1200 mm, leverancier: Natuurmonumenten

Speelelement, Peuterschommel
Robinahout,type: Peuterschommel met nest 100cm H1.5, afm. 2800x1000x1700 mm, leverancier: Boerplay

Speelelement, speelhuis
Robinahout, type: Ardennen, afm. 1500x1400x1700 mm, leverancier: Boerplay

Zitbank
hardhout, type: Cruzado seniorenbank, staal en hout, afm. afm. 2006x649x864 mm, incl. rugleuning en armleuningen, gepoedercoat, RAL 7016, leverancier: Grijpen

Zitrand, kerk
natuursteen, europees granit,
afm. 500x550x1500 mm, gevlamd, kleur: donkergrijs

Traptreden, grasveld
natuursteen, europees granit,
afm. 300x150x1500 mm, gevlamd, kleur: lichtgrijs

Traptreden, kerk noordzijde
natuursteen, europees granit,
afm. 300x150x1500 mm, gevlamd, kleur:donkergrijs

Markering dementievriendelijk
betontegel, afm. 300x300x60 mm, kleur grijs met gestraald kruis en LED
tpv banlijes, betontegel, afm. 300x300x60 mm, kleur grijs, met gestraald kruis, zonder LED

Afvalbak
staal, type: Constructo 50 of 70,
afm. 465x280x1100 mm, gepoedercoat, RAL 7016, voor en achterpaneel bestaande uit noppenplaat, leverancier: Grijpen

Fontein
zie detail

Markering terraszone's
type Inox Clou, afm.Ø 70 mm,
RVS 316 gepolijst. glanzende bovenzijde

Vogel- / vleermuis huisjes
exacte locatie op ehf plein en type nb
aantal stuks 5/5

Speelelement, Balanspad
metaal, afm. 1030x3030x1140 mm, leverancier: Yalp

Speelelement, balansbalk
Robinahout, type: Liggende balansbalk, afm. 2000x300x300 mm, gevenrd in rood+witte strepen zoals een slagboom, leverancier: Boerplay

VERLICHTING

Lichtmast straten
4m hoog, armatuur Alura-LED,
paal en armatuur RAL 9011

lichtmast straten, herplaatsen
hergebruik armaturen Philips Tounguide,
hoogte 4000 mm,
mast kleur: RAL 9011 grafietzvart
overige masten en armaturen aanvullen

Lichtmast hoog, plein
onderdeel van lichtplan IPV Delft
type en exacte locatie n.t.b., kleur: RAL 7016

Lichtmast sfeer 'Dinxperlo'
onderdeel van lichtplan IPV Delft
type en exacte locatie n.t.b., kleur: RAL 7016

Aanlichting kerk
onderdeel van lichtplan IPV Delft
type en exacte locatie n.t.b.

BEPLANTING

Bloemrijk gras
zie beplantingsplan

Sierbeplanting
zie beplantingsplan

Bomen, nieuw
zie beplantingsplan

Haagbeplanting
zie beplantingsplan

Bomen, bestaand
zie beplantingsplan

	CLIENT: Dusseldorp	Client address: Albert Schweitzerstraat 31 7721 PD Lichtenvoorde Nederland

LOCATION:

Dinxperlo centrum - Allee - Heelweg

Rotonde Terborgseweg

DOCUMENT NAME: 22_020_DO plankaart_ P01-Rotonde			DATE: 14-04-2023
DOCUMENT CODE: -	STATUS: FINAL	VERSION: B	DRAWN BY: AL
PHASE: DO	PROJECT NUMBER: 22-020	SCALE: 1:200	FORMAT: A0

OKRA Landschapsarchitecten
Oudegracht 23
3511 AQ Utrecht
The Netherlands

TEAM / CONSULTANTS: -

FILE NAME: 22-020_Dinxperlo_Totaal_250401.dwg

Legend

ALGEMEEN

Plangrens
–

Maatvoering in meters
–

Hoogtepeilen ten opzichte van N.A.P.

VERHARDINGEN

Elementverharding, voetgangerszone
gebakken kleiklinkers, type: Wienerberger DF80, mix Siena 80%, Bruno 10%, Padova 10% afm. 200x65x80 mm, kleur: geel-rood gemixt, bezand A4-12, halfsteensverband

Elementverharding, rijbaan
gebakken kleiklinkers, type: Wienerberger KK80, mix Siena 80%, Bruno 10%, Padova 10% afm. 200x100x80 mm, kleur: geel-rood gemixt, bezand A4-12, keperverband, langs rand enkele str

accentlijnen rijbaan
gebakken kleiklinkers, type: Wienerberger KK80, Padova en Siena, afm. 200x100x80 mm, kleur: geel-rood gemixt, bezand A4-12, rollaag langs randen enkele strek Padova

Elementverharding, parkeerplaats
gebakken kleiklinkers, type: Wienerberger KK80, mix Siena 80%, Bruno 10%, Padova 10% afm. 200x100x80 mm, kleur: geel-rood gemixt, bezand A4-12, keperverband

markering rijbaan
gebakken kleiklinkers, type: Wienerberger KK80, mix Siena 80%, Bruno 10%, Padova 10%, afm. 200x100x80 mm, kleur: rood, bezand A4-12, dubbele strreklaag, halfsteensverband

Elementverharding, voetgangerszone
gebakken kleiklinkers, type: Wienerberger DF80, Padova, afm. 200x65x80 mm, kleur: rood, bezand A4-12, halfsteensverband

Elementverharding, rijbaan
gebakken kleiklinkers, type: Wienerberger KK80, Padova, afm. 200x100x80 mm, kleur: rood, bezand A4-12, keperverband

Elementverharding, parkeerplaats
gebakken kleiklinkers, type: Wienerberger KK80, Padova, afm. 200x100x80 mm, kleur: rood, bezand A4-12, elleboogverband markering KK80, Siena kleur geel

Markering Blauwe zone
gebakken kleiklinkers, type: Wienerberger KK80, afm. 200x100x80 mm, kleur: geglazuurd blauw

Asfalt, rijbaan
asfalt, kleur: zwart, opbouw en afwerking n.t.b.

Asfalt, fietspad
asfalt, deklaag, SMA-NL 11B 70/100 rood, laagdikte 30 m onderlaag, AC 22 base CL-B, laagdikte 90 mm

Elementverharding, fontein - kerk
natuursteen, type: B&S, Europees graniet, afm. 500x500 en 250x500 mm, gevlamd, kleurmix: rosa 10%, geel YSA 80%, lichtgrijs DUA 10%

Rammelstrook rotonde
hergebruik kinderkopjes, n.t.b. gesteld in beton, met cementgebonden voeg

Grasbetontegels
type Ebema Eco Solutions Helix vlak, beton, afm. 600x400x100 mm, kleur grijs, blokverband, gaten gevuld met HKS 2/5

Elementverharding, uitstapstrook
gebakken kleiklinkers, type Wienerberger Padova KK80, afm. 200x100x80 mm kleur: rood, halfsteensverband

Halfverharding
Gebonden halfverharding, type: Achterhoeks padvast 0-6 mm, kleur: geel - beige

OPSLUITINGEN

Opsluiting groenvakken rijbaanzijde
type OB12, beton afm. 120x2001000 mm, hol en dol, kleur: grijs

Trottoirbanden
type TB13/15, beton, afm. 130/150x250x1000mm, hol en dol, kleur: grijs, incl. hoekstukken

Opsluitbanden, groenvakken
type OB10, beton afm. 100x200x1000 mm, hol en dol, kleur: grijs

Stootbanden
type stootbanden 20x18 met haakse hoeken beton, afm. 200x180x940 mm, kleur: grijs

Opsluitbanden, rijbaan
type OB20, beton afm. 200x2001000 mm, hol en dol, kleur: grijs

RWS band middengeleiders
type RWS 11/22, beton afm. 110/220x250x1000 m hol en dol, kleur: grijs

Opsluitbanden breed, grenselement
natuursteen, europees graniet, afm. 500x200x800 mm, gevlamd, kleur: donkergrijs, tekst gezoet

Geleidebanden
geleideband, beton, afm. 50/200x200x1000mm. geleideband, kleur lichtgrijs,

Kantopsluiting
Cortenstaal, breedte 5 mm, hoogte 150 mm

Opsluitbanden, groenvak grasveld
natuursteen, europees graniet, afm. 100x200x1000 mm, gevlamd, kleur: donkergrijs

Opsluitbanden, gevelgroen
type OB6, beton afm. 60x200x1000 mm, hol en dol, kleur: grijs

Straatkolk
type K200, beton-gietijzer combi, afm. 200x450 mm, kleur: zwart

TERREININRICHTING

Zitbank
hardhout, type: Cruzado seniorenbank, staal, afm. afm. 2006x649x884 mm, incl. rugleuning en armleuningen, gepoedercoat, RAL 7016, leverancier: Grijsen

Zitbank
hardhout, type: Cruzado seniorenbank, staal en hout, afm. afm. 2006x649x884 mm, incl. rugleuning en armleuningen, gepoedercoat, RAL 7016, leverancier: Grijsen

Zitbank, custom
FSC hardhout, 550x90x45 mm en 650x90x45mm, lengte bank variabel, gepoedercoat stalen frame, RAL 7016, leverancier: Grijsen

Zitrand, kerk
natuursteen, europees graniet, afm. 500x550x1000 mm, gevlamd, kleur: donkergrijs

Zitrand, grasveld
natuursteen, europees graniet, afm. 600x400x1500 mm, gevlamd, kleur: lichtgrijs

Traptreden, grasveld
natuursteen, europees graniet, afm. 300x150x1500 mm, gevlamd, kleur: lichtgrijs

Traptreden, kerk entree
natuursteen, europees graniet, afm. 300x200x1000 mm, gevlamd, kleur: lichtgrijs

Traptreden, kerk noordzijde
natuursteen, europees graniet, afm. 300x150x1500 mm, gevlamd, kleur:donkergrij

keeurmuur groenvakken grasveld
natuursteen, europees graniet, afm. 100x1000x1000 mm, gevlamd, kleur: lichtgrijs

Markering dementievriendelijk
betontegel, afm. 300x300x60 mm, kleur grijs met gestraald kruis en LED tpv bankjes, betontegel, afm. 300x300x60 mm, kleur grijs, met gestraald kruis, zonder LED

Boomrooster, rond
gietijzer, type: straaldesign, Ø1800 mm, plantgat Ø1100mm, incl. onderframe in gegalvaniseerd staal, leverancier: Grijsen

Afvalbak
staal, type: Constructo 50 of 70, afm. 460x280x1100 mm, gepoedercoat, RAL 7016, voor en achterpaneel bestaande uit noppenplaat, leverancier: Grijsen

Anti-aanrijd voorziening plantvakken
zwerfkeien afm. Ø300 mm, type: n.t.b.

Fontein
zie detail

Fietsnietje
staal, type: Nietje dubbel, afm. 900x900 mm, profiel Ø50mm, gepoedercoat RAL 7016, ondergrondse betonvoet, leverancier: Grijsen

Markering terraszone's
type Inox Clou, afm Ø 70 mm, RVS 316 gepolijst: glanzende bovenzijde

Insectenhotel
hout, type: Corsica, afm. 800x270x1200 mm, leverancier: Natuurmonumenten

Vogel- / vleermuis huisjes
exacte locatie op eht plein en type ntb aantal stuks 5/5

Speelelement, Peuterschommel
Robiniahout,type: Peuterschommel met nest 100cm H1.5, afm. 2800x1000x1700 mm, leverancier: Boerplay

Speelelement, Balanspad
metaal, afm. 1030x3530x1140 mm, leverancier: Yalp

Speelelement, speelhuis
Robiniahout, type: Ardennen, afm. 1500x1400x1700 mm, leverancier: Boerplay

Speelelement, balansbalk
Robiniahout, type: Liggende balansbalk, afm. 2000x300x300 mm, geverf in rood-witte strepen zoals een slagboom, leverancier: Boerplay

VERLICHTING

Lichtmast straten
4m hoog, armatuur Alura-LED, paal en armatuur RAL 9011

Lichtmast sfeer 'Dinxperlo'
onderdeel van lichtplan IPV Delft type en exacte locatie n.t.b., kleur: RAL 7016

lichtmast straten, herplaatsen
hergebruik armaturen Philips Townguide, hoogte 4000 mm, mast kleur: RAL 9011 grafietzwart overige masten en armaturen aanvullen

Aanlichting kerk
onderdeel van lichtplan IPV Delft type en exacte locatie n.t.b.

Lichtmast hoog, plein
onderdeel van lichtplan IPV Delft type en exacte locatie n.t.b., kleur: RAL 7016

BEPLANTING

Bloemrijk gras
zie beplantingsplan

Haagbeplanting
zie beplantingsplan

Sierbeplanting
zie beplantingsplan

Bomen, nieuw
zie beplantingsplan

Bomen, bestaand
zie beplantingsplan

Bomen, te kappen

N

	CLIENT: Dusseldorp	Client address: Albert Schweitzerstraat 31, 7131 PG Lichtenvoorde, Nederland

LOCATION

Dinxperlo centrum - Allee - Heelweg

Hoogstraat - Kerkhofplein

DOCUMENT NAME: 22_020_DO plankaart_ P02-Hoogstraat			DATE: 14-04-2023
DOCUMENT CODE: -	STATUS: FINAL	VERSION: B	DRAWN BY: AL
PHASE: DO	PROJECT NUMBER: 22-020	SCALE: 1:200	FORMAT: A0
OKRA Landschapsarchitecten, Oudegracht 23, 3511 AB Utrecht, The Netherlands	TEAM / CONSULTANTS: -		FILE NAME: 22-020_Dinxperlo_Totaal_230401.dvg



Legend

ALGEMEEN

Plangrens
–

Maatvoering in meters
–

Hoogtepeilen ten opzichte van N.A.P.

VERHARDINGEN

Elementverharding, voetgangerszone
gebakken klaklinkers, type: Wienerberger DF80, mix Siena 80%, Bruno 10%, Padova 10% afm. 200x65x80 mm, kleur: geel-rood gemixt, bezand A4-12, halfsteensverband

Elementverharding, rijbaan
gebakken klaklinkers, type: Wienerberger KK80, mix Siena 80%, Bruno 10%, Padova 10% afm. 200x100x80 mm, kleur: geel-rood gemixt, bezand A4-12, keperverband, langs rand enkele stn

accentlijnen rijbaan
gebakken klaklinkers, type: Wienerberger KK80, Padova en Siena, afm. 200x100x80 mm, kleur: geel-rood gemixt, bezand A4-12, rollaag langs randen enkele strek Padova

Elementverharding, parkeerplaats
gebakken klaklinkers, type: Wienerberger KK80, mix Siena 80%, Bruno 10%, Padova 10% afm. 200x100x80 mm, kleur: geel-rood gemixt, bezand A4-12, keperverband

markering rijbaan
gebakken klaklinkers, type: Wienerberger KK80, mix Siena 80%, Bruno 10%, Padova 10% afm. 200x100x80 mm, kleur: rood, bezand A4-12, dubbele streklaag, halfsteensverband

Elementverharding, voetgangerszone
gebakken klaklinkers, type: Wienerberger DF80, Padova, afm. 200x65x80 mm, kleur: rood, bezand A4-12, halfsteensverband

Elementverharding, rijbaan
gebakken klaklinkers, type: Wienerberger KK80, Padova, afm. 200x100x80 mm, kleur: rood, bezand A4-12, keperverband

Elementverharding, parkeerplaats
gebakken klaklinkers, type: Wienerberger KK80, Padova, afm. 200x100x80 mm, kleur: rood, markering KK80, Siena kleur geel

Markering Blauwe zone
gebakken klaklinkers, type: Wienerberger KK80, afm. 200x100x80 mm, kleur: gegalvaniseerd blauw

Asfalt, rijbaan
asfalt, kleur: zwart, opbouw en afwerking n.t.b.

Asfalt, fietspad
asfalt,
deklaag, SMA-NL 11B 70/100 rood, laagdikte 30 mm
onderlaag, AC 22 base OL-B, laagdikte 90 mm

Elementverharding, fontein - kerk
natuursteen, type: B&S, Europees graniet, afm. 500x500 en 250x500 mm, gevlamd, kleurmix: rosa 10%, geel YSA 80%, lichtgrijs DUA 10%

Rammelstrook rotonde
hergebruik kinderkopjes, n.t.b.
gezet in beton, met cementgebonden voeg

Grasbetontegels
type Ebema Eco Solutions Helix vlak, beton, afm. 600x400x100 mm, kleur grijs, blokverband, gaten gevuld met HKS 2/5

Elementverharding, uitstapstrook
gebakken klaklinkers, type Wienerberger Padova KK80, afm. 200x100x80 mm
kleur: rood, halfsteensverband

Halfverharding
Gebonden halfverharding, type: Achterhoeks padvast 0/4 mm, kleur: geel - beige

OPSLUITINGEN

Opsluiting groenvakken rijbaanzijde
type OB12, beton afm. 120x200/1000 mm, hol en dol, kleur: grijs

Trottoirbanden
type TB13/15, beton, afm. 130/150x250x1000mm, hol en dol, kleur: grijs, incl. hoekstukken

Opsluitbanden, groenvakken
type OB10, beton afm. 100x200x1000 mm, hol en dol, kleur: grijs

Stootbanden
type stootbanden 20x18 met haaksе hoeken beton, afm. 200x180x940 mm, kleur: grijs

Opsluitbanden, rijbaan
type OB20, beton afm. 200x200/1000 mm, hol en dol, kleur: grijs

RWS band middengeleiders
type RWS 11/22, beton afm. 110/220x250x1000 mm hol en dol, kleur: grijs

Opsluitbanden breed, grenselement
natuursteen, europees graniet, afm. 500x200x800 mm, gevlamd, kleur: donkergrijs, tekst gezoet

Geleidebanden
geleideband, beton,
afm. 50/200x200x1000mm.
geleideband, kleur lichtgrijs,

Kantopsluiting
Cortenstaal, breedte 5 mm, hoogte 150 mm

Opsluitbanden, groenvak grasveld
natuursteen, europees graniet,
afm. 100x200x1000 mm, gevlamd,
kleur: donkergrijs

Opsluitbanden, gevelgroen
type OB6, beton afm. 60x200x1000 mm,
hol en dol, kleur: grijs

Straatkolk
type K200, beton-gietijzer combi, afm. 200x450 mm, kleur: zwart

TERREININRICHTING

Zitbank
hardhout, type: Cruzado seniorenbank, staal en hout, afm. afm. 2006x649x884 mm, incl. rugleuning en armleuningen, gepoedercoat, RAL 7016, leverancier: Grijpen

Zitbank
hardhout, type: Cruzado seniorenbank, staal en hout, afm. afm. 2006x649x884 mm, incl. rugleuning en armleuningen, gepoedercoat, RAL 7016, leverancier: Grijpen

Zitbank, custom
FSC hardhout, 555x90x45 mm en 650x90x45mm, lengte bank variabel, gepoedercoat stalen frame, RAL 7016, leverancier: Grijpen

Zitrand, rerk
natuursteen, europees graniet,
afm. 500x550x1000 mm, gevlamd, kleur:
donkergrijs

Zitrand, grasveld
natuursteen, europees graniet,
afm. 600x400x1500 mm, gevlamd, kleur: lichtgrijs

Traptreden, grasveld
natuursteen, europees graniet,
afm. 300x150x1500 mm, gevlamd, kleur: lichtgrijs

Traptreden, rerk entree
natuursteen, europees graniet,
afm. 300x200x1000 mm, gevlamd, kleur: lichtgrijs

Traptreden, rerk noordzijde
natuursteen, europees graniet,
afm. 300x150x1500 mm, gevlamd, kleur:donkergrijs

keeurmuur groenvakken grasveld
natuursteen, europees graniet,
afm. 100x1000x1000 mm, gevlamd, kleur: lichtgrijs

Markering dementievriendelijk
betontegel, afm. 300x300x60 mm, kleur grijs met geelnaald kruis en LED
tpv bankjes, betontegel, afm. 300x300x60 mm, kleur grijs, met geelnaald kruis, zonder LED

Boomrooster, rond
gietijzer, type: straatdesign, Ø1800 mm, plantgat Ø1100mm, incl. onderframe in gegalvaniseerd staal, leverancier: Grijpen

Afvalbak
staal, type: Constructo 50 of 70,
afm. 460x280x1100 mm, gepoedercoat, RAL 7016, voor en achterpaneel bestaande uit roppenplaat, leverancier: Grijpen

Anti-aanrijd voorziening plantvakken
zwerfkeien afm. Ø300 mm, type: n.t.b.

Fontein
zie detail

Fietsnietje
staal, type: Nietje dubbel, afm. 900x900 mm, profiel Ø50mm, gepoedercoat RAL 7016, ondergrondse betonvoet, leverancier: Grijpen

Markering terraszone's
type Inox Clou, afm Ø 70 mm,
RVS 316 gepolijst: glanzende bovenzijde

Insectenhotel
hout, type: Corsica, afm. 800x270x1200 mm, leverancier: Natuurmonumenten

Vogel- / vleermuis huisjes
exacte locatie op ehl plein en type nb
aantal stuks 5/5

Speelelement, Peuterschommel
Rolmahout,type: Paotenschommel met nest 100cm H1.5, afm. 2800x1000x1700 mm, leverancier: Boerplay

Speelelement, Balanspad
metaal, afm. 1030x353x1140 mm, leverancier: Yalp

Speelelement, speelhuis
Rolmahout, type: Lijgende balansbalk, afm. 2000x300x300 mm, geverd in rood-witte strepen zoals een slagboom, leverancier: Boerplay

Speelelement, balansbalk
Rolmahout, type: Liggende balansbalk, afm. 2000x300x300 mm, geverd in rood-witte strepen zoals een slagboom, leverancier: Boerplay

VERLICHTING

Lichtmast straten
4m hoog, armatuur Aluxa-LED,
paal en armatuur RAL 9011

Lichtmast sfeer 'Dinxperlo'
onderdeel van lichtplan IPV Delft
type en exacte locatie n.t.b., kleur: RAL 7016

lichtmast straten, herplaatsen
hergebruik armaturen Philips Townguide, hoogte 4000 mm,
mast kleur: RAL 9011 grafietzwart
overige masten en armaturen aanvullen

Aanlichting kerk
onderdeel van lichtplan IPV Delft
type en exacte locatie n.t.b.

Lichtmast hoog, plein
onderdeel van lichtplan IPV Delft
type en exacte locatie n.t.b., kleur: RAL 7016

BEPLANTING

Bloemrijk gras
zie beplantingsplan

Haagbeplanting
zie beplantingsplan

Sierbeplanting
zie beplantingsplan

Bomen, nieuw
zie beplantingsplan

Bomen, bestaand
zie beplantingsplan

N


	CLIENT: Dusseldorp	Client address: Albert Schweitzerstraat 31 7006 RJ Lichtenvoorde Nederland

LOCATION:

Dinxperlo centrum - Allee - Heelweg

Prins Clausplein

DOCUMENT NAME: 22_020_DO plankaart_ P03-Prins Clausplein			DATE: 14-04-2023
DOCUMENT CODE: -	STATUS: FINAL	VERSION: B	DRAWN BY: AL
PHASE: DO	PROJECT NUMBER: 22-020	SCALE: 1:200	FORMAT: A0
OKRA Landschapsarchitecten Amsterdamseweg 37 3511 AE Utrecht The Netherlands		TEAM / CONSULTANTS: -	FILE NAME: 22-020_[Dinxperlo_Totaal_230407.dwg

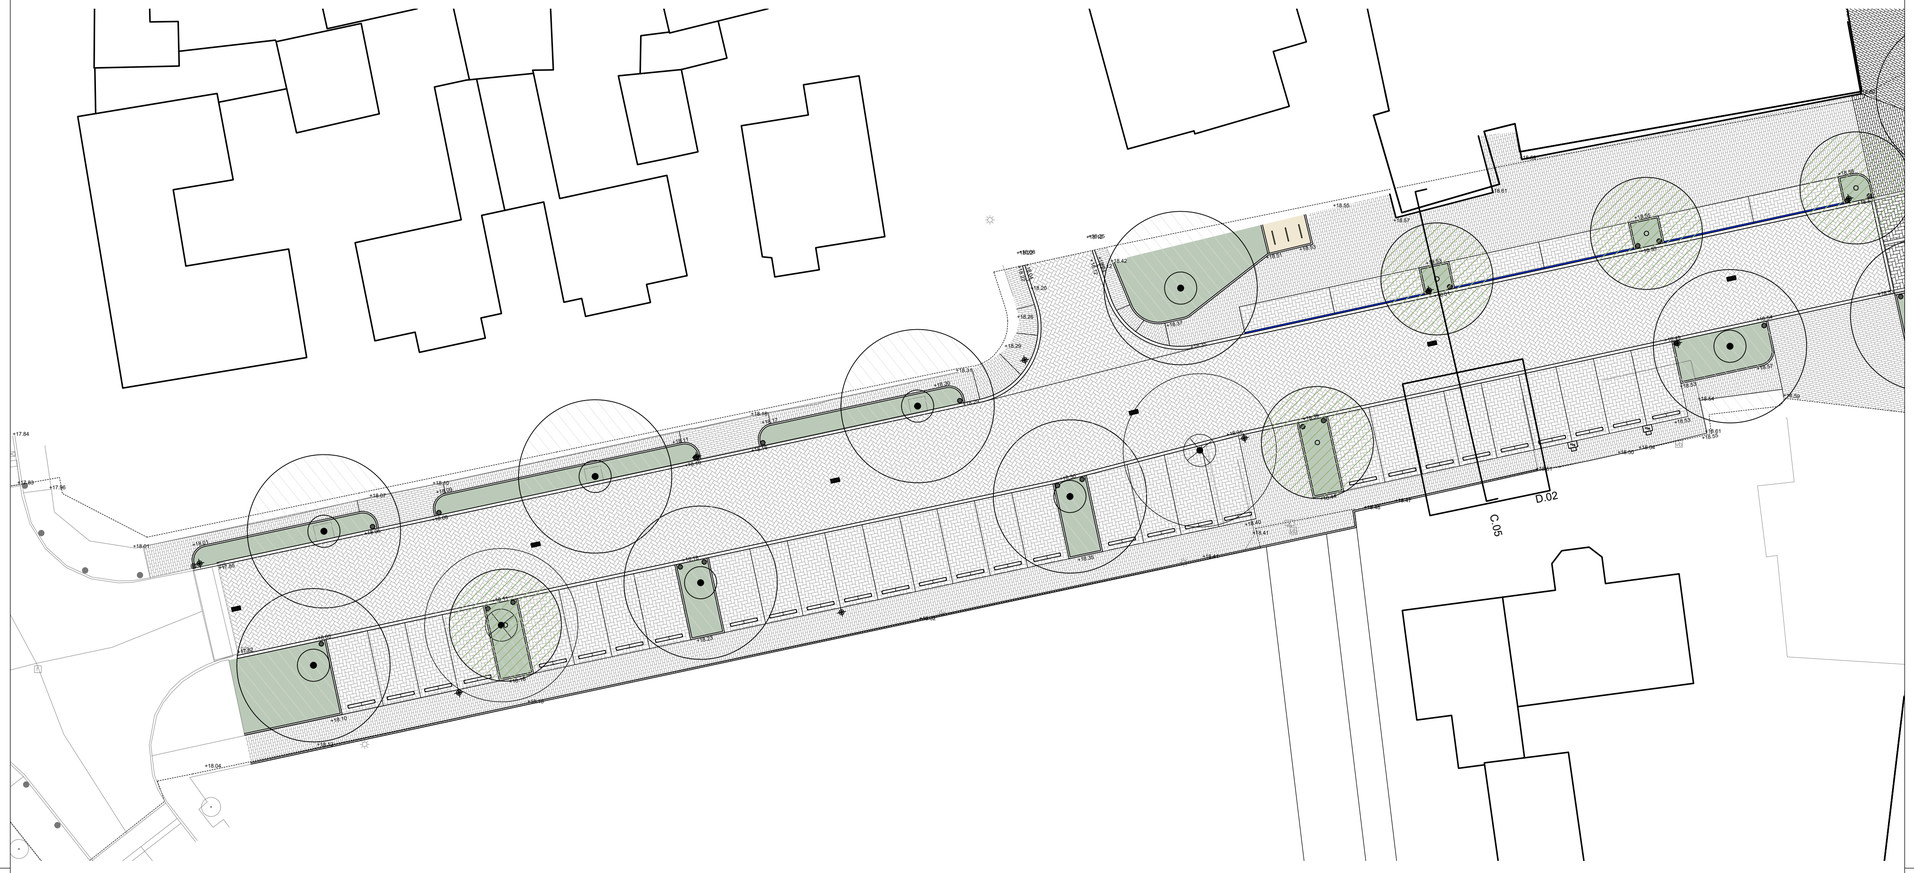

Legend

ALGEMEEN

Plangrens
–

Maatvoering in meters
–

+18.74
Hoogtepeilen ten opzichte van N.A.P.

VERHARDINGEN

Elementverharding, voetgangerszone
gebakken kleiklinkers, type: Wienerberger DF80, mix Siena 80%, Bruno 10%, Padova 10% afm. 200x65x80 mm, kleur: geel-rood gemixt, bezand A4-12, halfsteensverband

Elementverharding, rijbaan
gebakken kleiklinkers, type: Wienerberger KK80, mix Siena 80%, Bruno 10%, Padova 10% afm. 200x100x80 mm, kleur: geel-rood gemixt, bezand A4-12, keperverband, langs rand enkele str

accentlijnen rijbaan
gebakken kleiklinkers, type: Wienerberger KK80, Padova en Siena, afm. 200x100x80 mm, kleur: geel-rood gemixt, bezand A4-12, rollaag langs randen enkele strek Padova

Elementverharding, parkeerplaats
gebakken kleiklinkers, type: Wienerberger KK80, mix Siena 80%, Bruno 10%, Padova 10% afm. 200x100x80 mm, kleur: geel-rood gemixt, bezand A4-12, keperverband

markering rijbaan
gebakken kleiklinkers, type: Wienerberger KK80, mix Siena 80%, Bruno 10%, Padova 10%, afm. 200x100x80 mm, kleur: rood, bezand A4-12, dubbele streklaag, halfsteensverband

Elementverharding, voetgangerszone
gebakken kleiklinkers, type: Wienerberger DF80, Padova, afm. 200x65x80 mm, kleur: rood, bezand A4-12, halfsteensverband

Elementverharding, rijbaan
gebakken kleiklinkers, type: Wienerberger KK80, Padova, afm. 200x100x80 mm, kleur: rood, bezand A4-12, keperverband

Elementverharding, parkeerplaats
gebakken kleiklinkers, type: Wienerberger KK80, Padova, afm. 200x100x80 mm, kleur: rood, bezand A4-12, elleboogverband markering KK80, Siena kleur geel

Markering Blauwe zone
gebakken kleiklinkers, type: Wienerberger KK80, afm. 200x100x80 mm, kleur: geglazuurd blauw

Asfalt, rijbaan
asfalt, kleur: zwart, opbouw en afwerking n.t.b.

Asfalt, fietspad
asfalt, deklaag, SMA-NL 11B 70/100 rood, laagdikte 30 mm onderlaag, AC 22 base OL-B, laagdikte 90 mm

Elementverharding, fontein - kerk
natuursteen, type: B&S, Europees graniet, afm. 500x500 en 250x500 mm, gevlamd, kleurmix: rosa 10%, geel YSA 80%, lichtgrijs DUA 10%

Rammelstrook rotonde
hergebruik kinderkopjes, n.t.b. gesteld in beton, met cementgebonden voeg

Grasbetontegels
type Ebema Eco Solutions Helix vlak, beton, afm. 600x400x100 mm, kleur grijs, blokverband, gaten gevuld met HKS 2/5

Elementverharding, uitstapstrook
gebakken kleiklinkers, type Wienerberger Padova KK80, afm. 200x100x80 mm kleur: rood, halfsteensverband

Halfverharding
Gebonden halfverharding, type: Achterhoeks padvast 0-6 mm, kleur: geel - beige

OPSLUITINGEN

Opsluiting groenvakken rijbaanzijde
type OB12, beton afm. 120x2001000 mm, hol en dol, kleur: grijs

Trottoirbanden
type TB13/15, beton, afm. 130/150x250x1000mm, hol en dol, kleur: grijs, incl. hoekstukken

Opsluitbanden, groenvakken
type OB10, beton afm. 100x200x1000 mm, hol en dol, kleur: grijs

Stootbanden
type stootbanden 20x18 met haakse hoeken beton, afm. 200x180x940 mm, kleur: grijs

Opsluitbanden, rijbaan
type OB20, beton afm. 200x2001000 mm, hol en dol, kleur: grijs

RWS band middengeleiders
type RWS 11/22, beton afm. 110/220x250x1000 mm hol en dol, kleur: grijs

Opsluitbanden breed, grenselement
natuursteen, europees graniet, afm. 500x200x800 mm, gevlamd, kleur: donkergrijs, tekst gezoet

Geleidebanden
geleideband, beton, afm. 50/200x200x1000mm. geleideband, kleur lichtgrijs,

Kantopsluiting
Cortenstaal, breedte 5 mm, hoogte 150 mm

Opsluitbanden, groenvak grasveld
natuursteen, europees graniet, afm. 100x200x1000 mm, gevlamd, kleur: donkergrijs

Opsluitbanden, gevelgroen
type OB6, beton afm. 60x200x1000 mm, hol en dol, kleur: grijs

Straatkolk
type K200, beton-gietijzer combi, afm. 200x450 mm, kleur: zwart

TERREININRICHTING

Zitbank
hardhout, type: Cruzado seniorenbank, staal, afm. afm. 2006x649x884 mm, incl. rugleuning en armleuningen, gepoedercoat, RAL 7016, leverancier: Grijsen

Zitbank
hardhout, type: Cruzado seniorenbank, staal en hout, afm. afm. 2006x649x884 mm, incl. rugleuning en armleuningen, gepoedercoat, RAL 7016, leverancier: Grijsen

Zitbank, custom
FSC hardhout, 550x90x45 mm en 650x90x45mm, lengte bank variabel, gepoedercoat stalen frame, RAL 7016, leverancier: Grijsen

Zitrand, kerk
natuursteen, europees graniet, afm. 500x550x1000 mm, gevlamd, kleur: donkergrijs

Zitrand, grasveld
natuursteen, europees graniet, afm. 600x400x1500 mm, gevlamd, kleur: lichtgrijs

Traptreden, grasveld
natuursteen, europees graniet, afm. 300x150x1500 mm, gevlamd, kleur: lichtgrijs

Traptreden, kerk entree
natuursteen, europees graniet, afm. 300x200x1000 mm, gevlamd, kleur: lichtgrijs

Traptreden, kerk noordzijde
natuursteen, europees graniet, afm. 300x150x1500 mm, gevlamd, kleur:donkergrijs

keeurmuur groenvakken grasveld
natuursteen, europees graniet, afm. 100x1000x1000 mm, gevlamd, kleur: lichtgrijs

Markering dementievriendelijk
betontegel, afm. 300x300x60 mm, kleur grijs met gestraald kruis en LED tpv bankjes, betontegel, afm. 300x300x60 mm, kleur grijs, met gestraald kruis, zonder LED

Boomrooster, rond
gietijzer, type: straaldesign, Ø1800 mm, plantgat Ø1100mm, incl. onderframe in gegalvaniseerd staal, leverancier: Grijsen

Afvalbak
staal, type: Constructo 50 of 70, afm. 460x280x1100 mm, gepoedercoat, RAL 7016, voor en achterpaneel bestaande uit noppenplaat, leverancier: Grijsen

Anti-aanrijd voorziening plantvakken
zwerfkeien afm. Ø300 mm, type: n.t.b.

Fietsnietje
staal, type: Nietje dubbel, afm. 900x900 mm, profiel Ø50mm, gepoedercoat RAL 7016, ondergrondse betonvoet, leverancier: Grijsen

Insectenhotel
hout, type: Corsica, afm. 800x270x1200 mm, leverancier: Natuurmonumenten

Speelelement, Peuterschommel
Robiniahout,type: Peuterschommel met nest 100cm H1.5, afm. 2800x1000x1700 mm, leverancier: Boerplay

Speelelement, speelhuis
Robiniahout, type: Ardennen, afm. 1500x1400x1700 mm, leverancier: Boerplay

Fontein
zie detail

Markering terraszone's
type Inox Clou, afm Ø 70 mm, RVS 316 gepolijst: glanzende bovenzijde

Vogel- / vleermuis huisjes
exacte locatie op eht plein en type ntb aantal stuks 5/5

Speelelement, Balanspad
metaal, afm. 1030x3530x1140 mm, leverancier: Yalp

Speelelement, balansbalk
Robiniahout, type: Liggende balansbalk, afm. 2000x300x300 mm, geverd in rood-witte strepen zoals een slagboom, leverancier: Boerplay

VERLICHTING

Lichtmast straten
4m hoog, armatuur Alura-LED, paal en armatuur RAL 9011

Lichtmast sfeer 'Dinxperlo'
onderdeel van lichtplan IPV Delft type en exacte locatie n.t.b., kleur: RAL 7016

lichtmast straten, herplaatsen
hergebruik armaturen Philips Townguide, hoogte 4000 mm, mast kleur: RAL 9011 grafietzwart overige masten en armaturen aanvullen

Aanlichting kerk
onderdeel van lichtplan IPV Delft type en exacte locatie n.t.b.

Lichtmast hoog, plein
onderdeel van lichtplan IPV Delft type en exacte locatie n.t.b., kleur: RAL 7016

BEPLANTING

Bloemrijk gras
zie beplantingsplan

Haagbeplanting
zie beplantingsplan

Sierbeplanting
zie beplantingsplan

Bomen, nieuw
zie beplantingsplan

Bomen, bestaand
zie beplantingsplan

N

CLIENT
Dusseldorp

Client address:
Albert Schweitzerstraat 31
7131 PG Lichtenvoorde
Nederland

LOCATION
Dinxperlo centrum - Allee - Heelweg
Burgemeester Haverkampstraat

DOCUMENT NAME			DATE
22_020_DO plankaart_ P04-Burg Haverkampstraat			14-04-2023
DOCUMENT CODE	STATUS	VERSION	DRAWN BY
-	FINAL	B	AL
PHASE	PROJECT NUMBER	SCALE	FORMAT
DO	22-020	1:200	A1

OKRA Landschapsarchitecten
Oudegracht 23
3511 AB Utrecht
The Netherlands

TEAM / CONSULTANTS
.

FILE NAME
22-020_Dinxperlo_Totaal_230401.dwg

Legend

ALGEMEEN

Plangrens
–

Hoogtepeilen ten opzichte van N.A.P.
+18.74

Maatvoering in meters
–

VERHARDINGEN

Elementverharding, voetgangerszone
gebakken kleiklinkers, type: Wienerberger DF80, mix Siena 80%, Bruno 10%, Padova 10% afm. 200x65x80 mm, kleur: geel-rood gemixt, bezand A4-12, halfsteensverband

accentlijnen rijbaan
gebakken kleiklinkers, type: Wienerberger KK80, Padova en Siena, afm. 200x100x80 mm, kleur: geel-rood gemixt, bezand A4-12, rollaag langs randen enkele strek Padova

markering rijbaan
gebakken kleiklinkers, type: Wienerberger KK80, mix Siena 80%, Bruno 10%, Padova 10%, afm. 200x100x80 mm, kleur: rood, bezand A4-12, dubbele streklaag, halfsteensverband

Elementverharding, voetgangerszone
gebakken kleiklinkers, type: Wienerberger DF80, Padova, afm. 200x65x80 mm, kleur: rood, bezand A4-12, halfsteensverband

Elementverharding, parkeerplaats
gebakken kleiklinkers, type: Wienerberger KK80, Padova, afm. 200x100x80 mm, kleur: rood, bezand A4-12, elleboogverband markering KK80, Siena kleur geel

Asfalt, rijbaan
asfalt, kleur: zwart, opbouw en afwerking n.t.b.

Elementverharding, fontein - kerk
natuursteen, type: B&S, Europees graniet, afm. 500x500x500 mm, gevlamd, kleurmix: rosa 10%, geel YSA 80%, lichtgrijs DUA 10%

Grasbetontegels
type Ebema Eco Solutions Helix vlak, beton, afm. 600x400x100 mm, kleur grijs, blokverband, gaten gevuld met HKS 2/5

Halfverharding
Gebonden halfverharding, type: Achterhoeks padvast 0/4 mm, kleur: geel - beige

Elementverharding, rijbaan
gebakken kleiklinkers, type: Wienerberger KK80, mix Siena 80%, Bruno 10%, Padova 10% afm. 200x100x80 mm, kleur: geel-rood gemixt, bezand A4-12, keperverband, langs rand enkele stn

Elementverharding, parkeerplaats
gebakken kleiklinkers, type: Wienerberger KK80, mix Siena 80%, Bruno 10%, Padova 10% afm. 200x100x80 mm, kleur: geel-rood gemixt, bezand A4-12, keperverband

Elementverharding, rijbaan
gebakken kleiklinkers, type: Wienerberger KK80, Padova, afm. 200x100x80 mm, kleur: rood, bezand A4-12, keperverband

Markering Blauwe zone
gebakken kleiklinkers, type: Wienerberger KK80, afm. 200x100x80 mm, kleur: gegrabzuurd blauw

Asfalt, fietspad
asfalt,
deklaag, SMA-NL 11B 70/100 rood, laagdikte 30 mr
onderlaag, AC 22 base OL-B, laagdikte 90 mm

Rammelstrook rotonde
hergebruik kinderkoppes, n.t.b.
gesteld in beton, met cementgebonden voeg

Elementverharding, uitstapstrook
gebakken kleiklinkers, type Wienerberger Padova KK80, afm. 200x100x80 mm
kleur: rood, halfsteensverband

OPSLUITINGEN

Opsluiting groenvakken rijbaanzijde
type OB12, beton afm. 120x200/1000 mm, hol en dol, kleur: grijs

Opsluitbanden, groenvakken
type OB10, beton afm. 100x200x1000 mm, hol en dol, kleur: grijs

Opsluitbanden, rijbaan
type OB20, beton afm. 200x200/1000 mm, hol en dol, kleur: grijs

Opsluitbanden breed, grenselement
natuursteen, europees graniet, afm. 500x200x800 mm, gevlamd, kleur: donkergrijs, tekst gezoet

Kantopsluiting
Cortenstaal, breedte 5 mm, hoogte 150 mm

Opsluitbanden, geveligroen
type OB6, beton afm. 60x200x1500 mm, hol en dol, kleur: grijs

Trottoirbanden
type TB13/15, beton, afm. 130/150x250x1000mm, hol en dol, kleur: grijs, incl. hoeksteken

Stootbanden
type stootbanden 20x18 met haaksе hoeken beton, afm. 200x180x940 mm, kleur: grijs

RWS band middengeleiders
type RWS 11/22, beton afm. 110/220x250x1000 mm hol en dol, kleur: grijs

Geleidebanden
geleideband, beton,
afm. 50/200x200x1000mm,
geleideband, kleur lichtgrijs,

Opsluitbanden, groenvak grasveld
natuursteen, europees graniet,
afm. 100x200x1000 mm, gevlamd,
kleur: donkergrijs

Straatkolk
type K200, beton-gietijzer combi, afm. 200x450 mm, kleur: zwart

TERREININRICHTING

Zitbank
hardhout, type: Cruzado seniorenbank, staal, afm. afm. 2006x649x884 mm, incl. rugleuning en armleuningen, gepoedercoat, RAL 7016, leverancier: Grijsen

Zitbank, custom
FSC hardhout, 550x450x45 mm en 650x90x45mm, lengte bank variabel, gepoedercoat stalen frame, RAL 7016, leverancier: Grijsen

Zitrand, grasveld
natuursteen, europees graniet,
afm. 600x400x1500 mm, gevlamd, kleur: lichtgrijs

Traptreden, kerk entree
natuursteen, europees graniet,
afm. 300x200x1000 mm, gevlamd, kleur: lichtgrijs

keeurmuur groenvakken grasveld
natuursteen, europees graniet,
afm. 100x1000x1000 mm, gevlamd, kleur: lichtgrijs

Boomrooster, rond
gietijzer, type: straatdesign, Ø1600 mm, plantgat Ø1100mm, incl. onderframe in gegalvaniseerd staal, leverancier: Grijsen

Anti-aanrijd voorziening plantvakken
zwerfkeien afm. Ø300 mm, type: n.t.b.

Fietsnietje
staal, type: Nietje dubbel, afm. 900x900 mm, profiel Ø50mm, gepoedercoat RAL 7016, ondergrondse betonvoet, leverancier: Grijsen

Insectenhotel
hout, type: Corsica, afm. 800x270x1200 mm, leverancier: Naturmonumenten

Speelelement, Peuterschommel
Rotonehout,type: Peuterschommel met nest 100cm H1.5, afm. 2800x1000x1700 mm, leverancier: Boerplay

Speelelement, speelhuis
Rotonehout, type: Ardennen, afm. 1500x1400x1700 mm, leverancier: Boerplay

Zitbank
hardhout, type: Cruzado seniorenbank, staal en hout, afm. afm. 2006x649x884 mm, incl. rugleuning en armleuningen, gepoedercoat, RAL 7016, leverancier: Grijsen

Zitrand, kerk
natuursteen, europees graniet,
afm. 500x500x1000 mm, gevlamd, kleur: donkergrijs

Traptreden, grasveld
natuursteen, europees graniet,
afm. 300x150x1500 mm, gevlamd, kleur: lichtgrijs

Traptreden, kerk noordzijde
natuursteen, europees graniet,
afm. 300x150x1500 mm, gevlamd, kleur:donkergrijs

Markering dementievriendelijk
betontegel, afm. 300x300x60 mm, kleur grijs met geëtraald kruis en LED
lpv bankjes, betontegel, afm. 300x300x60 mm, kleur grijs, met geëtraald kruis, zonder LED

Afvalbak
staal, type: Constructo 50 of 70,
afm. 460x280x1100 mm, gepoedercoat, RAL 7016, voor en achterpaneel bestaande uit noppenplaat, leverancier: Grijsen

Fontein
zie detail

Markering terraszone's
type Inox Cibu, afm Ø 70 mm,
RVS 316 gepolijst: glanzende bovenzijde

Vogel- / vleermuis huisjes
exacte locatie op ehf plein en type nb
aantal stuks 5/5

Speelelement, Balanspad
metaal, afm. 1030x353x1140 mm, leverancier: Yalp

Speelelement, balansbalk
Rotonehout, type: Liggende balanssalk, afm. 2000x300x300 mm, geverd in rood-witte strepen zoals een vlaglboom, leverancier: Boerplay

VERLICHTING

Lichtmast straten
4m hoog, armatuur Aluna-LED,
paal en armatuur RAL 9011

lichtmast straten, herplaatsen
hergebruik armaturen Philips Townguide,
hoogte 4000 mm,
mast kleur: RAL 9011 grafietzwart
overige masten en armaturen aanvullen

Lichtmast hoog, plein
onderdeel van lichtplan IPV Delft
type en exacte locatie n.t.b., kleur: RAL 7016

Lichtmast sfeer 'Dinxperlo'
onderdeel van lichtplan IPV Delft
type en exacte locatie n.t.b., kleur: RAL 7016

Aanlichting kerk
onderdeel van lichtplan IPV Delft
type en exacte locatie n.t.b.

BEPLANTING

Bloemrijk gras
zie beplantingsplan

Sierbeplanting
zie beplantingsplan

Bomen, nieuw
zie beplantingsplan

Haagbeplanting
zie beplantingsplan

Bomen, bestaand
zie beplantingsplan

N


	CLIENT: Dusseldorp	Client address: Albert Schweitzerstraat 31 6921 RJ Lichtenvoorde Nederland

LOCATION:

Dinxperlo centrum - Allee - Heelweg

Raadhuis, Hogestraat, Kwikkelstraat

DOCUMENT NAME: 22_020_DO plankaart_ P05-Raadhuis - Hogestraat			DATE: 14-04-2023
DOCUMENT CODE: -	STATUS: FINAL	VERSION: B	DRAWN BY: AL
PHASE: DO	PROJECT NUMBER: 22-020	SCALE: 1:200	FORMAT: A0
OKRA Landschapsarchitecten Utrechtseweg 48 3511 AB Utrecht The Netherlands		TEAM / CONSULTANTS: -	FILE NAME: 22-020_[Dinxperlo_Totaal_230401.dwg

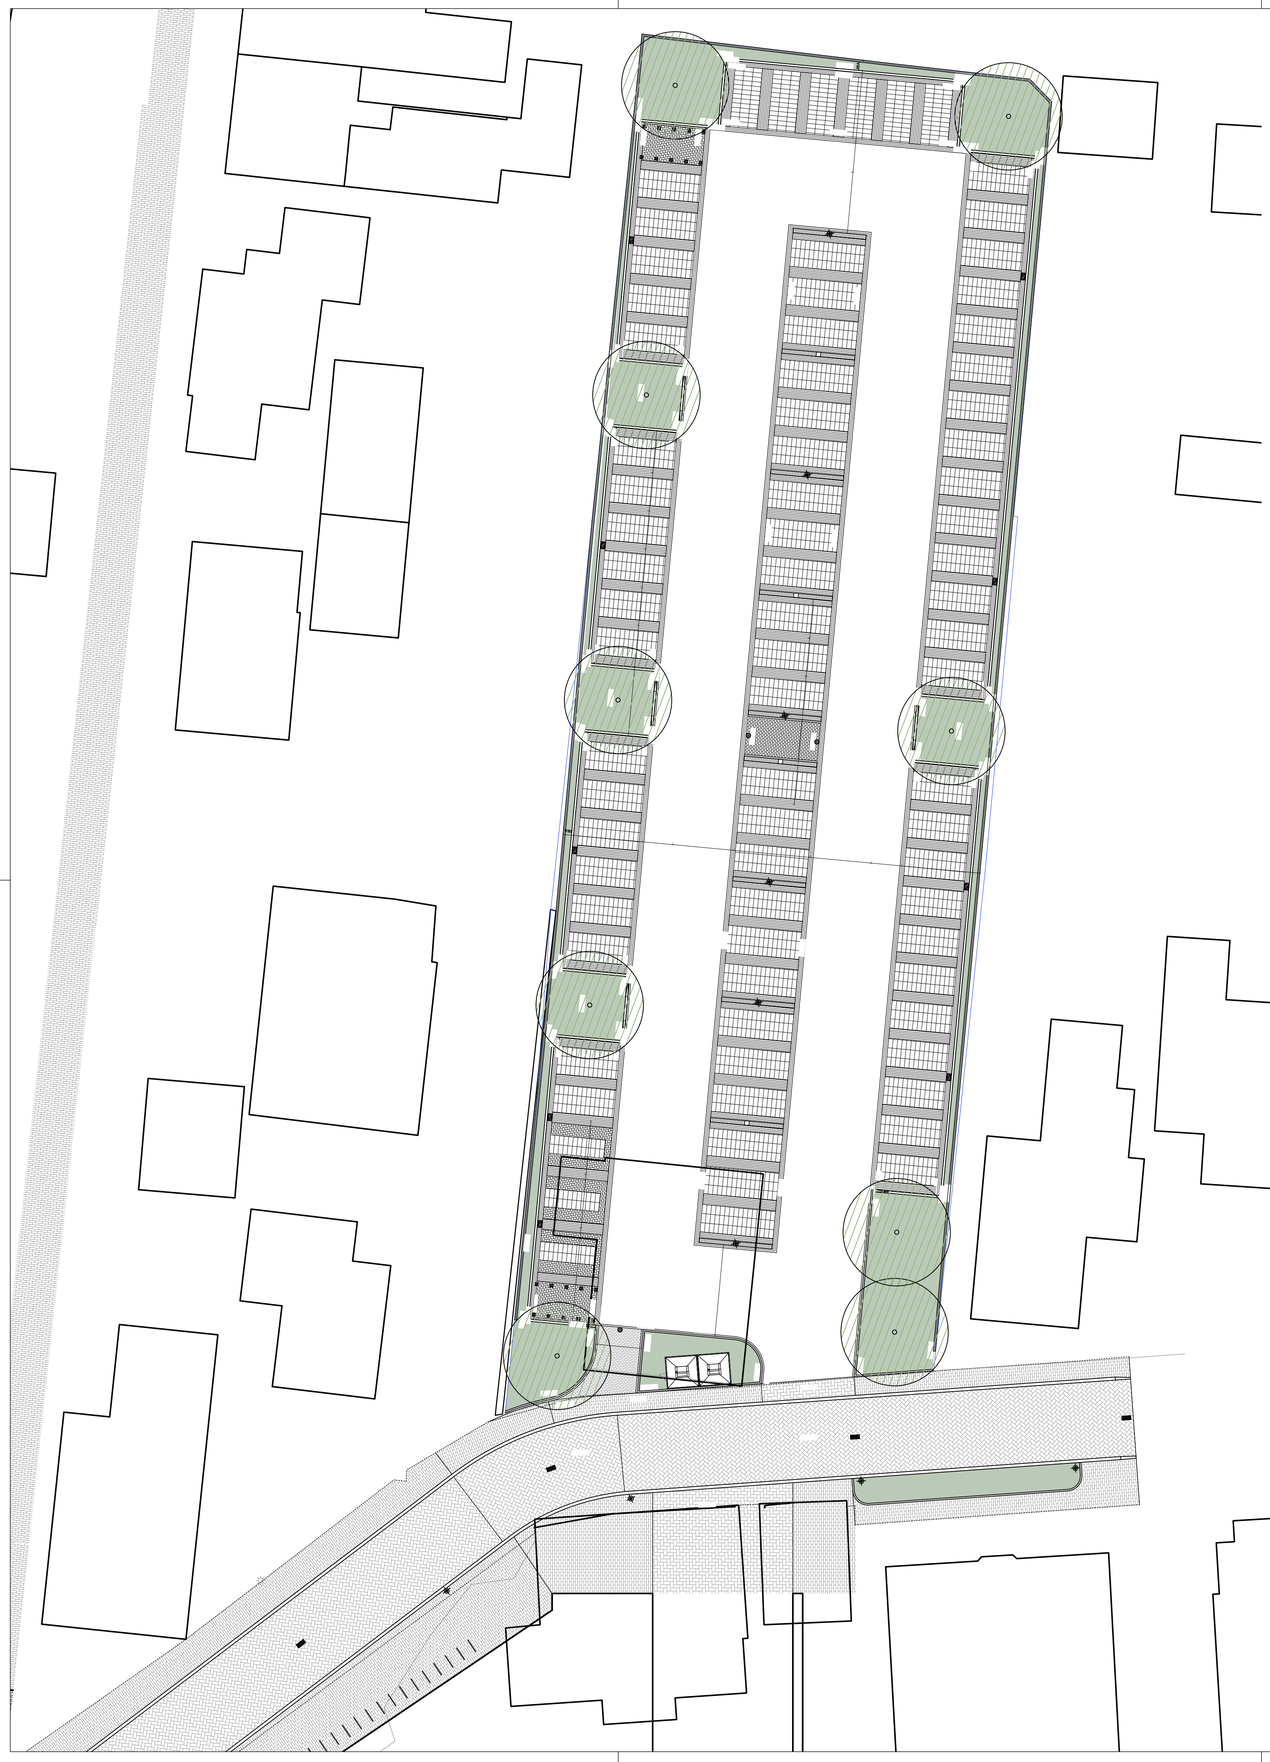

Legend

ALGEMEEN

Erfgrens

Hoogtepeilen ten opzichte van N A P - nieuw

Hoogtepeilen ten opzichte van N A P bestaand

Maatvoering in meters

VERHARDINGEN

Asfalt
Harsfalt, laagdikte mm, afwerking n t b op mm A base OL-B

Grasbetontegels
t pe Ebema Eco Solutions Helix vlak, beton, afm x x mm, kleur grijs, blokverband, gaten gevuld met HKS /

Elementverharding, doorsteek
gebakken kleiklinkers, t pe Wienerberger Padova KK , afm x x mm kleur rood, halfsteensverband

Elementverharding, parkeerplaats
gebakken kleiklinkers, t pe Wienerberger Padova KK , afm x x mm kleur rood, elleboogverband

Elementverharding, uitstapstrook
gebakken kleiklinkers, t pe Wienerberger Padova KK , afm x x mm kleur rood, halfsteensverband

Elementverharding, molgoot
gebakken kleiklinkers, t pe Wienerberger Padova KK , afm x x mm kleur rood, halfsteensverband

Elementverharding, rollaag
gebakken kleiklinkers, kleur rood, exacte maatvoering afh van constructie solar pergola

OPSL ITINGEN

Trottoirbanden
t pe TB / , beton, afm / x x mm, hol en dol, kleur grijs, incl hoekstukken

Opsluitbanden
t pe OB , beton afm x mm, hol en dol, kleur grijs

Verloopbanden
inritverloopband links/midden/rechts beton / x x mm, hol en dol, kleur grijs

TERREININRI HTING

Solar carport
t pe n t b

Geluidsscherm
kokosvezel geluidsscherm, t pe Kokos stems kokowall, hoogte m, met betonnen latei, poeren HEA thermisch verzinkt, hoh m

Lichtmast
hergebruikte lichtmasten, hoogte ca m, met dubbele uithouder

Anti-aanrijd voorziening
zwerfkeien afm Ø mm, t pe n t b

Winkelwagenstalling
t pe D R Europe ube rijen, afm x x mm, met glazen zijwanden zonder achterwand, gepoedercoat, kleur RAL

Straatkolk
beton-gietijzer combi, afm x mm

BEPLANTING

Sierbeplanting
zie beplantingsplan

Bomen nieuw
zie beplantingsplan

N

	LIENT **Dusseldorp**	lient address **Albert Schweitzerstraat PG Lichtenvoorde Nederland**	
LO ATION **Dinxperlo centrum - Allee - Heelweg** **parkeerplaats Aldi**			
DO MENT NAME **DO plankaart P Aldi**			DATE **- -**
DO MENT ODE **-**	STAT S **FINAL**	VERSION **B**	DRAWN B **AL**
PHASE **DO**	PRO E T N MBER **-**	S ALE	FORMAT **A**
OKRA Landschapsarchitecten Oudegracht AB trecht The Netherlands		TEAM / ONS LTANTS .	FILE NAME **- Dinxperlo Totaal dwg**



Legend

ALGEMEEN

Plangrens
–

5.00
Maatvoeringin meters
–

18.12
Hoogtepeilen ten opzichte van N.A.P.

VERHARDING

Elementverharding, rijbaan
Gebakken klinkers, hergebruik, keperverband afm. 240x80x65mm, lingeformaat, te gebruiken op smalle kant, kleur rood

Elementverharding, kruising
Gebakken klinkers, hergebruik, keperverband afm. 240x80x65mm, lingeformaat, te gebruiken op smalle kant, kleurmix 80% rood en 20% antraciet

gesloten verharding, rijbaan
asfalt,
deklaag, SMA-NL 11B 70/100 rood, laagdikte 30 mm
onderlaag, AC 22 base OL-B, laagdikte 90 mm

Grasbetontegels
Grasbetontegels,afm. 600x400x100mm
blokverband, kleur lichtgrijs, met holling
markering BKK 210x105x80 mm, kleur lichtgrijs

Elementverharding, voetpad
Betontegels, afm. 300x300x50mm,
halfsteensverband
kleur, lichtgrijs

Elementverharding, voetpad
Betonklinker, afm. 210x105x80mm,
stromenverband
kleur, lichtgrijs

Elementverharding, inrit/uitstapstrook
Betonklinker, afm. 210x105x80mm,
halfsteensverband
kleur, lichtgrijs

Elementverharding, inrit
Betontegels, afm. 300x300x80mm,
kleur, lichtgrijs, halfsteensverband

Elementverharding, loopstrook
Betontegels, afm. 600x400x80mm,
kleur lichtgrijs, blokverband

Halfverharding
achterhoeks padvast, kleur warmgeel

Drempel markering
betonklinker,
keiformaat, afm. 210x105x80mm
kleurecht, zwart en wit

OPSLUITINGEN

Geleidebanden
geleideband, beton,
afm. 50/200x200x1000mm.
geleideband, kleur lichtgrijs,

Opsluitbanden
vlakke band, trottoirband, hergebruik
afm. 300x1000mm.
kleur antraciet,

Opsluitbanden
opsluitband 20, beton, afm. 200x200x1000mm,
kleur lichtgrijs

Bushaltebanden
bushalteband, beton, 100/200x400x1000 mm
kleur, lichtgrijs

Opsluitbanden
opsluitband 10, beton, afm. 100x200x1000mm,
kleur lichtgrijs

Opsluitbanden
opsluitband 100x400x1000mm, beton,
kleur, lichtgrijs

WEGMARKERING

Wegmarkering / belijning
Thermoplast, op rood asfalt, afstand 1:1

Wegmarkering / haaientanden
Thermoplast

TERREININRICHTING

Zitbank
Velopa planobank, hergebruik

Liggende stammen
robiniahouten stammen, 970x545cm,

Fietsnietje
staal, type: Nietje dubbel, afm. 900x900 mm,
profiel Ø50mm, gepoedercoat RAL 7016,
ondergrondse betonvoet, leverancier: Grijsen

Slokop
Hergebruik

Lichtmast
6m hoog, CV EU850mm 60mm met
vaste uitlegger,armatuur Lightronica,
Brisa Easy Light, paal verzinkt,
armatuur RAL 7016

Trottoirkolk
Trottoirkolk eendelig
P-Line T1585.2/60 GB1

Waarschuwingslampen
hergebruik bestaande locatie

hergebruikte straatkolk 300x450mm

BEPLANTING

Regentuin
zie beplantingsplan

Nieuwe bomen
zie beplantingsplan

Sierbeplanting
zie beplantingsplan

bestaande bomen

Gazon

N

	CLIENT: Dusseldorp	Client address: Albert Schweitzerstraat 31, 7131 PG Lichtenvoorde, Nederland

LOCATION

Dinxperlo centrum - Allee - Heelweg

Allee Noord

DOCUMENT NAME: 22_020_DO plankaart_ P07-Allee Noord			DATE: 14-04-2023
DOCUMENT CODE: -	STATUS: FINAL	VERSION: B	DRAWN BY: AL
PHASE: DO	PROJECT NUMBER: 22-020	SCALE: 1:200	FORMAT: A0
OKRA Landschapsarchitecten, Oudegracht 23, 3511 AB Utrecht, The Netherlands		TEAM / CONSULTANTS: .	FILE NAME: 22-020_Dinxperlo_Totaal_230401.dwg



Legend

ALGEMEEN

- Plangrens
- Maatvoeringin meters
- Hoogtepeilen ten opzichte van N.A.P.

VERHARDING

- **Elementverharding, rijbaan** — Gebakken klinkers, hergebruik, keperverband afm. 240x80x65mm, lingeformaat, te gebruiken op smalle kant, kleur rood
- **Elementverharding, kruising** — Gebakken klinkers, hergebruik, keperverband afm. 240x80x65mm, lingeformaat, te gebruiken op smalle kant, kleurmix 80% rood en 20% antraciet
- **gesloten verharding, rijbaan** — asfalt, deklaag, SMA-NL 11B 70/100 rood, laagdikte 30 mm onderlaag, AC 22 base OL-B, laagdikte 90 mm
- **Grasbetontegels** — Grasbetontegels,afm. 600x400x100mm blokverband, kleur lichtgrijs, met holling markering BKK 210x105x80 mm, kleur lichtgrijs
- **Elementverharding, voetpad** — Betontegels, afm. 300x300x50mm, halfsteensverband kleur, lichtgrijs
- **Elementverharding, voetpad** — Betonklinker, afm. 210x105x80mm, stromenverband kleur, lichtgrijs
- **Elementverharding, inrit/uitstapstrook** — Betonklinker, afm. 210x105x80mm, halfsteensverband kleur, lichtgrijs
- **Elementverharding, inrit** — Betontegels, afm. 300x300x80mm, kleur, lichtgrijs, halfsteensverband
- **Elementverharding, loopstrook** — Betontegels, afm. 600x400x80mm, kleur lichtgrijs, blokverband
- **Halfverharding** — achterhoeks padvast, kleur warmgeel
- **Drempel markering** — betonklinker, kelbmaat, afm. 210x105x80mm kleurecht, zwart en wit

OPSLUITINGEN

- **Geleidebanden** — geleideband, beton, afm. 50/200x200x1000mm. geleideband, kleur lichtgrijs,
- **Opsluitbanden** — vlakke band, trottoirband, hergebruik afm. 300x1000mm. kleur antraciet,
- **Opsluitbanden** — opsluitband 20, beton, afm. 200x200x1000mm, kleur lichtgrijs
- **Bushaltebanden** — bushalteband, beton, 100/200x400x1000 mm kleur, lichtgrijs
- **Opsluitbanden** — opsluitband 10, beton, afm. 100x200x1000mm, kleur lichtgrijs
- **Opsluitbanden** — opsluitband 100x400x1000mm, beton, kleur, lichtgrijs

WEGMARKERING

- **Wegmarkering / belijning** — Thermoplast, op rood asfalt, afstand 1:1
- **Wegmarkering / haaientanden** — Thermoplast

TERREININRICHTING

- **Zitbank** — Velopa pianobank, hergebruik
- **Liggende stammen** — robiniahouten stammen, 970x545cm,
- **Fietsnietje** — staal, type: Nietje dubbel, afm. 900x900 mm, profiel Ø50mm, gepoedercoat RAL 7016, ondergrondse betonvoet, leverancier: Grijsen
- **Slokop** — Hergebruik
- **Lichtmast** — 6m hoog, CV EU850mm 60mm met vaste uitlegger,armatuur Lightronica, Brisa Easy Light, paal verzinkt, armatuur RAL 7016
- **Trottoirkolk** — Trottoirkolk eendelig P-Line T1585.2/60 GB1
- **Waarschuwingslampen** — hergebruik bestaande locatie
- hergebruikte straatkolk 300x450mm

BEPLANTING

- **Regentuin** — zie beplantingsplan
- **Niewe bomen** — zie beplantingsplan
- **Sierbeplanting** — zie beplantingsplan
- **bestaande bomen**
- **Gazon**

N

	CLIENT: Dusseldorp	Client address: Albert Schweitzerstraat 31, 7131 PG Lichtenvoorde, Nederland

LOCATION

Dinxperlo centrum - Allee - Heelweg

Allee Midden

DOCUMENT NAME			DATE
22_020_DO plankaart_ P07-Allee Midden			14-04-2023
DOCUMENT CODE: -	STATUS: FINAL	VERSION: B	DRAWN BY: AL
PHASE: DO	PROJECT NUMBER: 22-020	SCALE: 1:200	FORMAT: A0
OKRA Landschapsarchitecten, Oudegracht 23, 3511 AB Utrecht, The Netherlands	TEAM / CONSULTANTS: .		FILE NAME: 22-020_Dinxperlo_Totaal_230401.dwg

Legend

ALGEMEEN

Plangrens
–

Maatvoeringin meters
–

18.12
Hoogtepeilen ten opzichte van N.A.P.

VERHARDING

Elementverharding, rijbaan
Gebakken klinkers, hergebruik, keperverband afm. 240x80x65mm, lingeformaat, te gebruiken op smalle kant, kleur rood

Elementverharding, kruising
Gebakken klinkers, hergebruik, keperverband afm. 240x80x65mm, lingeformaat, te gebruiken op smalle kant, kleurmix 80% rood en 20% antraciet

gesloten verharding, rijbaan
asfalt, deklaag, SMA-NL 11B 70/100 rood, laagdikte 30 mm onderlaag, AC 22 base OL-B, laagdikte 90 mm

Grasbetontegels
Grasbetontegels,afm. 600x400x100mm blokverband, kleur lichtgrijs, met holling markering BKK 210x105x80 mm, kleur lichtgrijs

Elementverharding, voetpad
Betontegels, afm. 300x300x50mm, halfsteensverband kleur, lichtgrijs

Elementverharding, voetpad
Betonklinker, afm. 210x105x80mm, stromenverband kleur, lichtgrijs

Elementverharding, inrit/uitstapstrook
Betonklinker, afm. 210x105x80mm, halfsteensverband kleur, lichtgrijs

Elementverharding, inrit
Betontegels, afm. 300x300x80mm, kleur, lichtgrijs, halfsteensverband

Elementverharding, loopstrook
Betontegels, afm. 600x400x80mm, kleur lichtgrijs, blokverband

Halfverharding
achterhoeks padvast, kleur warmgeel

Drempel markering
betonklinker, kelformaat, afm. 210x105x80mm kleurecht, zwart en wit

OPSLUITINGEN

Geleidebanden
geleideband, beton, afm. 50/200x200x1000mm. geleideband, kleur lichtgrijs,

Opsluitbanden
vlakke band, trottoirband, hergebruik afm. 300x1000mm. kleur antraciet,

Opsluitbanden
opsluitband 20, beton, afm. 200x200x1000mm, kleur lichtgrijs

Bushaltebanden
bushalteband, beton, 100/200x400x1000 mm kleur, lichtgrijs

Opsluitbanden
opsluitband 10, beton, afm. 100x200x1000mm, kleur lichtgrijs

Opsluitbanden
opsluitband 100x400x1000mm, beton, kleur, lichtgrijs

WEGMARKERING

Wegmarkering / belijning
Thermoplast, op rood asfalt, afstand 1:1

Wegmarkering / haaientanden
Thermoplast

TERREININRICHTING

Zitbank
Velopa pianobank, hergebruik

Liggende stammen
robinia/houten stammen, 970x545cm,

Fietsnietje
staal, type: Nietje dubbel, afm. 900x900 mm, profiel Ø50mm, gepoedercoat RAL 7016, ondergrondse betonvoet, leverancier: Grijsen

Slokop
Hergebruik

Lichtmast
6m hoog, CV EU850mm 60mm met vaste uitlegger,armatuur Lightronica, Brisa Easy Light, paal verzinkt, armatuur RAL 7016

Trottoirkolk
Trottoirkolk eendelig P-Line T1585.2/60 GB1

Waarschuwingslampen
hergebruik bestaande locatie

hergebruikte straatkolk 300x450mm

BEPLANTING

Regentuin
zie beplantingsplan

Niewe bomen
zie beplantingsplan

Sierbeplanting
zie beplantingsplan

bestaande bomen

Gazon

N

	CLIENT Dusseldorp		Client address: Albert Schweitzerstraat 31 7131 PG Lichtenvoorde Nederland
LOCATION Dinxperlo centrum - Allee - Heelweg Allee Zuid			
DOCUMENT NAME 22_020_DO plankaart_ P09-Allee Zuid			DATE 14-04-2023
DOCUMENT CODE -	STATUS FINAL	VERSION B	DRAWN BY AL
PHASE DO	PROJECT NUMBER 22-020	SCALE 1:200	FORMAT A0
OKRA OKRA Landschapsarchitecten Oudegracht 23 3511 AB Utrecht The Netherlands	TEAM / CONSULTANTS -		FILE NAME 22-020_Dinxperlo_Totaal_230401.dwg



Legend

ALGEMEEN

Plangrens

Hoogtepeilen ten opzichte van N.A.P.

Maatvoering in meters

VERHARDINGEN

Elementverharding, rijbaan
gebakken kleiklinkers, type: Wienerberger KK80, Bruno, afm. 200x100x80 mm, kleur: lichtrood, bezand A4-12, keperverband

Elementverharding, voetgangerszone
gebakken kleiklinkers, type: Wienerberger DF80, Padova, afm. 200x85x80 mm, kleur: rood, bezand A4-12, halfsteensverband

Asfalt, fietspad
asfalt,
deklaag, SMA-NL 11B 70/100 rood, laagdikte 30 mm
onderlaag, AC 22 base OL-B, laagdikte 90 mm

Elementverharding, voetpad
Betontegels, hergebruik, afm. 300x300x50mm, halfsteensverband
kleur, lichtgrijs

Wegmarkering / belijning
Thermoplast, op rood asfalt, afstand 1:1

grens markering
natuursteen kelfjes, grauet, afm. 100x100x100 mm, kleur geel, rondom behakt, blokverband,

parkeerplaatsen NL
Grasbetontegels,afm. 600x400x100mm
blokverband, kleur lichtgrijs,

accentlijnen rijbaan
gebakken kleiklinkers, type: Wienerberger KK80, Padova en Siena
afm. 200x100x80 mm, kleur: geel-rood gemot, bezand A4-12, rollag

markering rijbaan
gebakken kleiklinkers, type: Wienerberger KK80, Padova, afm. 200x100x80 mm, kleur: rood, bezand A4-12, dubbele strekiag, halfsteensverband

Asfalt, rijbaan
asfalt, kleur zwart, exacte opbouw en afwerking ntb

Elementverharding, inrit
Betontegels, hergebruik, afm. 300x300x80mm, halfsteensverband
kleur, lichtgrijs

Drempel
Drempel, betonklinker,
kelformaat, 210x105x80mm
kleurecht, zwart en wit

Halfverharding
Gebonden halfverharding, type: Achterhoeks padvast 0-6 mm, kleur: geel - beige

parkeerplaatsen DE
Betonklinker, afm.: 210x105x80mm,
kleur, lichtgrijs, ellebooguerband
markering BRX, kleur rood

OPSLUITINGEN

Geleidebanden
geleideband, beton,
afm. 50/200x200x1000mm,
geleideband, kleur lichtgrijs,

Opsluitbanden, groenvakken
type OB10, beton afm. 100x200/1000 mm,
hol en dol, kleur: grijs

Kantopsluiting
Cortenstaal, breedte 5 mm, hoogte 150 mm

Straatkolk
type K200, beton-gietijzer combi, afm.
200x450 mm, kleur: zwart

Bushaltebanden
250/300x400x2000mm,
kleur lichtgrijs

Stootbanden
type stootbanden 20x18 met haakse hoeken
beton, afm. 200x180x940 mm, kleur: grijs

Trottoirkolk
Trottoirkolk eendelig
P-Line T1585.2/60 GB1

TERREININRICHTING

Zitbank
hardhout, type: Cruzado serionenbank, staal,
afm. afm. 2006x649x884 mm, incl. rugleuning en armleuningen, gepoedercoat, RAL 7016,
leverancier: Grijpen

Zitbank, custom
FSC hardhout, 550x90x45mm, lengte zitting 790mm, gepoedercoat stalen frame, RAL 1021, leverancier: Grijpen, op Solid Base 500x500x2000 mm

Zitbank
hergebruik bestaand bank, hout

Boomrooster, rond
gietijzer, type: straatdesign, Ø1800 mm, plantgat Ø1100mm, incl. onderframe in gegalvaniseerd staal, leverancier: Grijpen

Fietsnietje
staal, type: Nietje dubbel, afm. 900x900 mm, profiel Ø50mm, gepoedercoat RAL 7016, ondergrondse betonvoet, leverancier: Grijpen

Afvalbak
staal, type: Construktio 50 of 70,
afm. 460x280x1100 mm, gepoedercoat, RAL 7016, voor en achterpaneel bestaande uit noppenplaat, leverancier: Grijpen

Speelelement, draaimolen
type: Inclusive Play - draaimolen , afm. Ø1500 mm, staal, kleur groen-oranje, leverancier: Goede

Markering dementievriendelijk
betontegel, afm. 300x300x60 mm,
kleur grijs met gestraald kruis
kleur grijs, met gestraald kruis en LED
kleur grijs, met PVC inlay, kleur geel

Zitbank, custom
FSC hardhout, 550x90x45mm, lengte zitting 2000mm, gepoedercoat staal RAL 1021

Kunstpanelen
zie detailering,
afm. 120cm hoog, 50cm breed, 5 mm dik
gepoedercoat staal RAL 1021

Panelen tbv hotspots
zie detailering,
afm. 120cm hoog, 120cm breed, 5mm dik
gepoedercoat staal RAL 1021

Insectenhotel
hout, type: Corsica, afm. 800x270x1200 mm,
leverancier: Natuurmonumenten

Bestaand kunstwerk
bestaand kunstwerk te verplaatsen

VERLICHTING

Lichtmast straten
6m hoog, CV EU850mm 60 mm met vaste uitlegger,
armatuur Brisa Easy Light,
paal en armatuur RAL 7016

LED strip
type Flexiglo F22 Horizontal Bending RGBW,
afm. 16x17x1000mm, in aluminium profiel

BEPLANTING

Bloemrijk gras
zie beplantingsplan

Haagbeplanting
zie beplantingsplan

Sierbeplanting
zie beplantingsplan

Eetbare beplanting
zie beplantingsplan

Bomen, nieuw
zie beplantingsplan

Bomen, bestaand
zie beplantingsplan

N

CLIENT
Dusseldorp

Client address:
Albert Schweitzerstraat 31
7731 PD Lichtenvoorde
Nederland

LOCATION:
Dinxperlo centrum - Allee - Heelweg
Heelweg 1/6

DOCUMENT NAME			DATE
22_020_DO plankaart_ P.10 Allee			14-04-2023
DOCUMENT CODE	STATUS	VERSION	DRAWN BY
-	FINAL	B	AL
PHASE	PROJECT NUMBER	SCALE	FORMAT
DO	22-020	1:200	A0

OKRA Landschapsarchitecten
Oudegracht 23
3511 AB Utrecht
The Netherlands

TEAM / CONSULTANTS
-

FILE NAME
22-020_Dinxperlo_Totaal_230401.dwg



Legend

ALGEMEEN

Plangrens
-

Maatvoering in meters
-

Hoogtepeilen ten opzichte van N.A.P.
+18.74

VERHARDINGEN

Elementverharding, rijbaan
gebakken kleiklinkers, type: Wienerberger KK80, Bruno, afm. 202x100x80 mm, kleur: lichtrood, bezand A4-12, keperverband

accentlijnen rijbaan
gebakken kleiklinkers, type: Wienerberger KK80, Padova en Siena
afm. 200x100x80 mm, kleur: geel-rood gemixt, bezand A4-12, rollaag

Elementverharding, voetgangerszone
gebakken kleiklinkers, type: Wienerberger DF80, Padova, afm. 200x65x80 mm, kleur: rood, bezand A4-12, halfsteensverband

markering rijbaan
gebakken kleiklinkers, type: Wienerberger KK80, Padova, afm. 200x100x80 mm, kleur: rood, bezand A4-12, dubbele streklaag, halfsteensverband

Asfalt, fietspad
asfalt,
deklaag, SMA-NL 11B 70/100 rood, laagdikte 30 mm
onderlaag, AC 22 base OL-B, laagdikte 90 mm

Asfalt, rijbaan
asfalt, kleur zwart, exacte opbouw en afwerking ntb

Elementverharding, voetpad
Betontegels, hergebruik, afm. 300x300x50mm, halfsteensverband
kleur, lichtgrijs

Elementverharding, inrit
Betontegels, hergebruik, afm. 300x300x80mm, halfsteensverband
kleur, lichtgrijs

Wegmarkering / belijning
Thermoplast, op rood asfalt, afstand 1:1

Drempel
Drempel, betonklinker,
kelformaat, 210x105x80mm
kleurecht, zwart en wit

grens markering
natuursteen keitjes, graniet, afm. 100x100x100 mm, kleur geel, rondom behakt, blokverband,

Halfverharding
Gebonden halfverharding, type: Achterhoeks padvast 0-6 mm, kleur: geel - beige

parkeerplaatsen NL
Grasbetontegels,afm. 600x400x100mm
blokverband, kleur lichtgrijs,

parkeerplaatsen DE
Betonklinker, afm. 210x105x80mm,
kleur, lichtgrijs, ellebooguerband
markering BWK, kleur rood

OPSLUITINGEN

Geleidebanden
geleideband, beton,
afm. 50/200x200x1000mm,
geleideband, kleur lichtgrijs,

Bushaltebanden
250/300x400x2000mm,
kleur lichtgrijs

Opsluitbanden, groenvakken
type OB10, beton afm. 100x200/1000 mm,
hol en dol, kleur: grijs

Stootbanden
type stootbanden 20x18 met haakse hoeken
beton, afm. 200x180x940 mm, kleur: grijs

Kantopsluiting
Cortenstaal, breedte 5 mm, hoogte 150 mm

Straatkolk
type:K200, beton-gietijzer combi, afm.
200x450 mm, kleur: zwart

Trottoirkolk
Trottoirkolk eendelig
P-Line T1585.280 GB1

TERREININRICHTING

Zitbank
hardhout, type: Cruzado seniorenbank, staal,
afm. afm. 2006x649x884 mm, incl. rugleuning en armleuningen, gepoedercoat, RAL 7016,
leverancier: Grijsen

Markering dementievriendelijk
betontegel, afm. 300x300x60 mm,
kleur grijs met geëtraald kruis
kleur grijs, met geëtraald kruis en LED
kleur grijs, met PVC inlay, kleur geel

Zitbank, custom
FSC hardhout, 550x90x45mm, lengte zitting 790mm,
gepoedercoat stalen frame, RAL 1021, leverancier:
Grijsen, op Solid Base 500x500x2000 mm

Zitbank, custom
FSC hardhout, 550x90x45mm, lengte zitting 2000mm,
gepoedercoat stalen frame, RAL 1021, leverancier:
Grijsen, op Solid Base 500x500x2000 mm

Zitbank
hergebruik bestaand bank, hout

Kunstpanelen
zie detailering
afm. 120cm hoog, 50cm breed, 5 mm dik
gepoedercoat staal RAL 1021

Boomrooster, rond
gietijzer, type: straatdesign, Ø1800 mm, plantgat Ø1100mm, incl. onderframe in gegalvaniseerd staal, leverancier: Grijsen

Panelen tbv hotspots
zie detailering,
afm. 120cm hoog, 120cm breed, 5mm dik
gepoedercoat staal RAL 1021

Fietsnietje
staal, type: Nietje dubbel, afm. 900x900 mm,
profiel Ø50mm, gepoedercoat RAL 7016,
ondergrondse betonvoet, leverancier: Grijsen

Insectenhotel
hout, type: Corsica, afm. 800x270x1200 mm,
leverancier: Natuurmonumenten

Afvalbak
staal, type: Constructo 50 of 70,
afm. 460x280x1100 mm, gepoedercoat, RAL 7016,
voor en achterpaneel bestaande uit noppenplaat,
leverancier: Grijsen

Bestaand kunstwerk
bestaand kunstwerk te verplaatsen

Speelelement, draaimolen
type: Inclusive Play - draaimolen , afm. Ø1500 mm,
staal, kleur groen-oranje, leverancier: Goede

VERLICHTING

Lichtmast straten
6m hoog, CV EL850mm 60 mm met vaste uitlegger,
armatuur Bresa Easy Light,
paal en armatuur RAL 7016

LED strip
type Flexglo F22 Horizontal Bending RGBW,
afm. 16x17x1000mm, in aluminum profiel

BEPLANTING

Bloemrijk gras
zie beplantingsplan

Haagbeplanting
zie beplantingsplan

Sierbeplanting
zie beplantingsplan

Eetbare beplanting
zie beplantingsplan

Bomen, nieuw
zie beplantingsplan

Bomen, bestaand
zie beplantingsplan

	CLIENT Dusseldorp	Client address Albert Schweitzerstraat 31 7131 PG Lichtenvoorde Nederland

LOCATION

Dinxperlo centrum - Allee - Heelweg

Heelweg 2/6

DOCUMENT NAME 22_020_DO plankaart_ P.11 Allee			DATE 14-04-2023
DOCUMENT CODE -	STATUS FINAL	VERSION B	DRAWN BY AL
PHASE DO	PROJECT NUMBER 22-020	SCALE 1:200	FORMAT A0
OKRA OKRA Landschapsarchitecten Oudegracht 23 3511 AW Utrecht The Netherlands		TEAM / CONSULTANTS -	FILE NAME 22-020_Dinxperlo_Totaal_230401.dwg



Legend

ALGEMEEN

Plangrens
–

Maatvoering in meters
–

Hoogtepeilen ten opzichte van N.A.P.
+18.74

VERHARDINGEN

Elementverharding, rijbaan
gebakken kleiklinkers, type: Wienerberger KK80, Bruno, afm. 200x100x80 mm, kleur: lichtrood, bezand A4-12, keperverband

accentlijnen rijbaan
gebakken kleiklinkers, type: Wienerberger KK80, Padova en Siena
afm. 200x100x80 mm, kleur: geel-rood gemixt, bezand A4-12, rollaag

Elementverharding, voetgangerszone
gebakken kleiklinkers, type: Wienerberger DF80, Padova, afm. 200x65x80 mm, kleur: rood, bezand A4-12, halfsteensverband

markering rijbaan
gebakken kleiklinkers, type: Wienerberger KK80, Padova, afm. 200x100x80 mm, kleur: rood, bezand A4-12, dubbele streklaag, halfsteensverband

Asfalt, fietspad
asfalt,
deklaag, SMA-NL 11B 70/100 rood, laagdikte 30 mm
onderlaag, AC 22 base OL-B, laagdikte 90 mm

Asfalt, rijbaan
asfalt, kleur zwart, exacte opbouw en afwerking ntb

Elementverharding, voetpad
Betontegels, hergebruik, afm. 300x300x50mm, halfsteensverband
kleur, lichtgrijs

Elementverharding, inrit
Betontegels, hergebruik, afm. 300x300x80mm, halfsteensverband
kleur, lichtgrijs

Wegmarkering / belijning
Thermoplast, op rood asfalt, afstand 1:1

Drempel
Drempel, betonklinker,
keiformaat, 210x105x80mm
kleurecht, zwart en wit

grens markering
natuurseen keitjes, graniet, afm. 100x100x100 mm, kleur geel, rondom behakt, blokverband,

Halfverharding
Gebonden halfverharding, type: Achterhoeks padvast 0-6 mm, kleur: geel - beige

parkeerplaatsen NL
Grasbetontegels,afm. 600x400x100mm
blokverband, kleur lichtgrijs,

parkeerplaatsen DE
Betonklinker, afm. 210x105x80mm,
kleur, lichtgrijs, elleboogverband
markering BKK, kleur rood

OPSLUITINGEN

Geleidebanden
geleideband, beton,
afm. 50/200x200x1000mm.
geleideband, kleur lichtgrijs,

Bushaltebanden
250/300x400x2000mm,
kleur lichtgrijs

Opsluitbanden, groenvakken
type OB10, beton afm. 100x2001000 mm,
hol en dol, kleur: grijs

Stootbanden
type stootbanden 20x18 met haakse hoeken
beton, afm. 200x180x940 mm, kleur: grijs

Kantopsluiting
Cortenstaal, breedte 5 mm, hoogte 150 mm

Straatkolk
type K200, beton-gietijzer combi, afm. 200x450 mm, kleur: zwart

Trottoirkolk
Trottoirkolk eendelig
P-Line T1585.2/60 GB1

TERREININRICHTING

Zitbank
hardhout, type: Cruzado seniorenbank, staal,
afm. afm. 2006x649x884 mm, incl. rugleuning en armleuningen, gepoedercoat, RAL 7016,
leverancier: Grijsen

Markering dementievriendelijk
betontegel, afm. 300x300x60 mm,
kleur grijs met gestraald kruis
kleur grijs, met gestraald kruis en LED
kleur grijs, met PVC inlay, kleur geel

Zitbank, custom
FSC hardhout, 550x90x45mm, lengte zitting 790mm, gepoedercoat stalen frame, RAL 1021, leverancier: Grijsen, op Solid Base 500x500x2000 mm

Zitbank, custom
FSC hardhout, 550x90x45mm, lengte zitting 2000mm, gepoedercoat stalen frame, RAL 1021, leverancier: Grijsen, op Solid Base 500x500x2000 mm

Zitbank
hergebruik bestaand bank, hout

Kunstpanelen
zie detailering.
afm. 120cm hoog, 50cm breed, 5 mm dik
gepoedercoat staal RAL 1021

Boomrooster, rond
gietijzer, type: straaldesign, Ø1800 mm, plantgat Ø1100mm, incl. onderframe in gegalvaniseerd staal, leverancier: Grijsen

Panelen tbv hotspots
zie detailering.
afm. 120cm hoog, 120cm breed, 5mm dik
gepoedercoat staal RAL 1021

Fietsnietje
staal, type: Nietje dubbel, afm. 900x900 mm, profiel Ø50mm, gepoedercoat RAL 7016, ondergrondse betonvoet, leverancier: Grijsen

Insectenhotel
hout, type: Corsica, afm. 800x270x1200 mm, leverancier: Natuurmonumenten

Afvalbak
staal, type: Constructo 50 of 70,
afm. 460x280x1100 mm, gepoedercoat, RAL 7016, voor en achterpaneel bestaande uit noppenplaat, leverancier: Grijsen

Bestaand kunstwerk
bestaand kunstwerk te verplaatsen

Speelelement, draaimolen
type: Inclusive Play - draaimolen , afm. Ø1500 mm, staal, kleur groen-oranje, leverancier: Goede

VERLICHTING

Lichtmast straten
6m hoog, CV EU850mm 60 mm met vaste uitlegger, armatuur Brisia Easy Light,
paal en armatuur RAL 7016

LED strip
type Flexglo F22 Horizontal Bending RGBW, afm. 16x17x1000mm, in aluminum profiel

BEPLANTING

Bloemrijk gras
zie beplantingsplan

Haagbeplanting
zie beplantingsplan

Sierbeplanting
zie beplantingsplan

Eetbare beplanting
zie beplantingsplan

Bomen, nieuw
zie beplantingsplan

Bomen, bestaand
zie beplantingsplan

N

	CLIENT Dusseldorp		Client address: Albert Schweitzerstraat 31 7131 PG Lichtenvoorde Nederland
LOCATION **Dinxperlo centrum - Allee - Heelweg** Heelweg 3/6			
DOCUMENT NAME 22_020_DO plankaart_ P.12 Allee			DATE 14-04-2023
DOCUMENT CODE -	STATUS FINAL	VERSION B	DRAWN BY AL
PHASE DO	PROJECT NUMBER 22-020	SCALE 1:200	FORMAT A0
OKRA	OKRA Landschapsarchitecten Oudegracht 23 3511 AB Utrecht The Netherlands	TEAM / CONSULTANTS -	FILE NAME 22-020_Dinxperlo_Totaal_230401.dwg



Legend

ALGEMEEN

Plangrens
–

Maatvoering in meters
–

Hoogtepeilen ten opzichte van N.A.P. (+18.74)

VERHARDINGEN

Elementverharding, rijbaan
gebakken kleiklinkers, type: Wienerberger KK80, Bruno, afm. 200x100x80 mm, kleur: lichtrood, bezand A4-12, keperverband

accentlijnen rijbaan
gebakken kleiklinkers, type: Wienerberger KK80, Padova en Siena
afm. 200x100x80 mm, kleur: geel-rood gemixt, bezand A4-12, rollaag

Elementverharding, voetgangerszone
gebakken kleiklinkers, type: Wienerberger DF80, Padova, afm. 200x65x80 mm, kleur: rood, bezand A4-12, halfsteensverband

markering rijbaan
gebakken kleiklinkers, type: Wienerberger KK80, Padova, afm. 200x100x80 mm, kleur: rood, bezand A4-12, dubbele streklaag, halfsteensverband

Asfalt, fietspad
asfalt,
deklaag, SMA-NL 11B 70/100 rood, laagdikte 30 mm
onderlaag, AC 22 base OL-B, laagdikte 90 mm

Asfalt, rijbaan
asfalt, kleur zwart, exacte opbouw en afwerking ntb

Elementverharding, voetpad
Betontegels, hergebruik, afm. 300x300x50mm, halfsteensverband
kleur, lichtgrijs

Elementverharding, inrit
Betontegels, hergebruik, afm. 300x300x80mm, halfsteensverband
kleur, lichtgrijs

Wegmarkering / belijning
Thermoplast, op rood asfalt, afstand 1:1

Drempel
Drempel, betonklinker, keiformaat, 210x105x80mm
kleurecht, zwart en wit

grens markering
natuursteen keitjes, graniet, afm. 100x100x100 mm, kleur geel, rondom behakt, blokverband,

Halfverharding
Gebonden halfverharding, type: Achterhoeks padvast 0-6 mm, kleur: geel - beige

parkeerplaatsen NL
Grasbetontegels,afm. 600x400x100mm
blokverband, kleur lichtgrijs,

parkeerplaatsen DE
Betonklinker, afm. 210x105x80mm,
kleur, lichtgrijs, elleboogverband
markering BKK, kleur rood

OPSLUITINGEN

Geleidebanden
geleideband, beton,
afm. 50/200x200x1000mm.
geleideband, kleur lichtgrijs,

Bushaltebanden
250/300x400x2000mm,
kleur lichtgrijs

Opsluitbanden, groenvakken
type OB10, beton afm. 100x2001000 mm,
hol en dol, kleur: grijs

Stootbanden
type stootbanden 20x18 met haakse hoeken
beton, afm. 200x180x940 mm, kleur: grijs

Kantopsluiting
Cortenstaal, breedte 5 mm, hoogte 150 mm

Straatkolk
type K200, beton-gietijzer combi, afm. 200x450 mm, kleur: zwart

Trottoirkolk
Trottoirkolk eendelig
P-Line T1585.2/60 GB1

TERREININRICHTING

Zitbank
hardhout, type: Cruzado seniorenbank, staal, afm. afm. 2006x649x884 mm, incl. rugleuning en armleuningen, gepoedercoat, RAL 7016, leverancier: Grijsen

Markering dementievriendelijk
betontegel, afm. 300x300x60 mm,
kleur grijs met gestraald kruis
kleur grijs, met gestraald kruis en LED
kleur grijs, met PVC inlay, kleur geel

Zitbank, custom
FSC hardhout, 550x90x45mm, lengte zitting 790mm, gepoedercoat stalen frame, RAL 1021, leverancier: Grijsen, op Solid Base 500x500x2000 mm

Zitbank, custom
FSC hardhout, 550x90x45mm, lengte zitting 2000mm, gepoedercoat stalen frame, RAL 1021, leverancier: Grijsen, op Solid Base 500x500x2000 mm

Zitbank
hergebruik bestaand bank, hout

Kunstpanelen
zie detailering.
afm. 120cm hoog, 50cm breed, 5 mm dik
gepoedercoat staal RAL 1021

Boomrooster, rond
gietijzer, type: straaldesign, Ø1800 mm, plantgat Ø1100mm, incl. onderframe in gegalvaniseerd staal, leverancier: Grijsen

Panelen tbv hotspots
zie detailering.
afm. 120cm hoog, 120cm breed, 5mm dik
gepoedercoat staal RAL 1021

Fietsnietje
staal, type: Nietje dubbel, afm. 900x900 mm, profiel Ø50mm, gepoedercoat RAL 7016, ondergrondse betonvoet, leverancier: Grijsen

Insectenhotel
hout, type: Corsica, afm. 800x270x1200 mm, leverancier: Natuurmonumenten

Afvalbak
staal, type: Constructo 50 of 70,
afm. 460x280x1100 mm, gepoedercoat, RAL 7016, voor en achterpaneel bestaande uit noppenplaat, leverancier: Grijsen

Bestaand kunstwerk
bestaand kunstwerk te verplaatsen

Speelelement, draaimolen
type: Inclusive Play - draaimolen , afm. Ø1500 mm, staal, kleur groen-oranje, leverancier: Goede

VERLICHTING

Lichtmast straten
6m hoog, CV EU850mm 60 mm met vaste uitlegger, armatuur Brisia Easy Light,
paal en armatuur RAL 7016

LED strip
type Flexglo F22 Horizontal Bending RGBW, afm. 16x17x1000mm, in aluminum profiel

BEPLANTING

Bloemrijk gras
zie beplantingsplan

Haagbeplanting
zie beplantingsplan

Sierbeplanting
zie beplantingsplan

Eetbare beplanting
zie beplantingsplan

Bomen, nieuw
zie beplantingsplan

Bomen, bestaand
zie beplantingsplan

	CLIENT Dusseldorp		Client address: Albert Schweitzerstraat 31 7131 PG Lichtenvoorde Nederland
LOCATION **Dinxperlo centrum - Allee - Heelweg** Heelweg 4/6			
DOCUMENT NAME 22_020_DO plankaart_ P.13 Allee			DATE 14-04-2023
DOCUMENT CODE -	STATUS FINAL	VERSION B	DRAWN BY AL
PHASE DO	PROJECT NUMBER 22-020	SCALE 1:200	FORMAT A0
OKRA	OKRA Landschapsarchitecten Oudegracht 23 3511 AB Utrecht The Netherlands	TEAM / CONSULTANTS -	FILE NAME 22-020_Dinxperlo_Totaal_230401.dwg



Legend

ALGEMEEN

Plangrens
–

Maatvoering in meters
–

Hoogtepeilen ten opzichte van N.A.P.
+18.74

VERHARDINGEN

Elementverharding, rijbaan
gebakken kleiklinkers, type: Wienerberger KK80, Bruno, afm. 200x100x80 mm, kleur: lichtrood, bezand AA-12, keperverband

accentlijnen rijbaan
gebakken kleiklinkers, type: Wienerberger KK80, Padova en Siena afm. 200x100x80 mm, kleur: geel-rood gemixt, bezand AA-12, rollaag

Elementverharding, voetgangerszone
gebakken kleiklinkers, type: Wienerberger DF80, Padova, afm. 200x65x80 mm, kleur: rood, bezand A4-12, halfsteensverband

markering rijbaan
gebakken kleiklinkers, type: Wienerberger KK80, Padova, afm. 200x100x80 mm, kleur: rood, bezand A4-12, dubbele streklaag, halfsteensverband

Asfalt, fietspad
asfalt,
deklaag, SMA-NL 11B 70/100 rood, laagdikte 30 mm
onderlaag, AC 22 base OL-IB, laagdikte 90 mm

Asfalt, rijbaan
asfalt, kleur zwart, exacte opbouw en afwerking ntb

Elementverharding, voetpad
Betontegels, hergebruik, afm. 300x300x50mm, halfsteensverband
kleur, lichtgrijs

Elementverharding, inrit
Betontegels, hergebruik, afm. 300x300x80mm, halfsteensverband
kleur, lichtgrijs

Wegmarkering / belijning
Thermoplast, op rood asfalt, afstand 1:1

Drempel
Drempel, betonklinker, kolformaat, 210x105x80mm
kleurecht, zwart en wit

grens markering
natuursteen keitjes, graniet, afm. 100x100x100 mm, kleur geel, rondom behakt, blokverband,

Halfverharding
Gebonden halfverharding, type: Achterhoeks pedvast 0-6 mm, kleur: grijs - beige

parkeerplaatsen NL
Grasbetontegels,afm. 600x400x100mm
blokverband, kleur lichtgrijs,

parkeerplaatsen DE
Betonklinker, afm. 210x105x80mm,
kleur, lichtgrijs, elleboogverband
markering BRK, kleur rood

OPSLUITINGEN

Geleidebanden
geleideband, beton,
afm. 50/200x200x1000mm,
geleidestand, kleur lichtgrijs,

Bushaltebanden
250/300x400x2000mm,
kleur lichtgrijs

Opsluitbanden, groenvakken
type OB16, beton afm. 150x200/1000 mm,
hol en dol, kleur: grijs

Stootbanden
type stootbanden 20x18 met haakse hoeken
beton, afm. 200x180x940 mm, kleur: grijs

Kantopsluiting
Cortenstaal, breedte 5 mm, hoogte 150 mm

Straatkolk
type K200, beton-gietijzer combi, afm.
200x450 mm, kleur: zwart

Trottoirkolk
Trottoirkolk eendelig
P-Line T1585.2/80 GB1

TERREININRICHTING

Zitbank
hardhout, type: Cruzado seniorenbank, staal,
afm. afm. 2036x649x884 mm, incl. nuglleuring en armleuningen, gepoedercoat, RAL 7016,
kleur: Grijzen

Markering dementievriendelijk
betontegel, afm. 300x300x60 mm,
kleur grijs met gestraald kruis
kleur grijs, met gestraald kruis en LED
kleur grijs, met PVC inlay, kleur geel

Zitbank, custom
FSC hardhout, 550x90x45mm, lengte zitting 790mm,
gepoedercoat stalen frame, RAL 1021, leverancier: Grijsen, op Solid Base 500x500x2000 mm

Zitbank, custom
FSC hardhout, 550x90x45mm, lengte zitting 2000mm,
gepoedercoat stalen frame, RAL 1021, leverancier: Grijsen, op Solid Base 500x500x2000 mm

Zitbank
hergebruik bestaand bank, hout

Kunstpanelen
zie detailering
afm. 120cm hoog, 50cm breed, 5 mm dik
gepoedercoat staal RAL 1021

Boomrooster, rond
gietijzer, type: straatdesign, Ø1800 mm, plantgat Ø1100mm, incl. onderframe in gegalvaniseerd staal, leverancier: Grijsen

Panelen tbv hotspots
zie detailering
afm. 120cm hoog, 120cm breed, 5mm dik
gepoedercoat staal RAL 1021

Fietsnietje
staal, type: Nietje dubbel, afm. 900x900 mm,
profiel Ø50mm, gepoedercoat RAL 7016,
ondergrondse betonvoet, leverancier: Grijsen

Insectenhotel
hout, type: Comica, afm. 800x270x1200 mm,
leverancier: Natuurmonumenten

Afvalbak
staal, type: Construct/u 50 of 70,
afm. 460x280x1100 mm, gepoedercoat, RAL 7016,
voor en achterpaneel bestaande uit noppenplaat,
leverancier: Grijsen

Bestaand kunstwerk
bestaand kunstwerk te verplaatsen

Speelelement, draaimolen
type: Indukine Play « draaimolen, , afm. Ø1500 mm,
staal, kleur groen-oranje, leverancier: Goede

VERLICHTING

Lichtmast straten
6m hoog, CV EL860mm 60 mm met vaste uitlegger,
armatuur Brisa Easy Light,
paal en armatuur RAL 7016

LED strip
type Flexglo F22 Horizontal Bending RGBW;
afm. 16x17x1000mm, in aluminium profiel

BEPLANTING

Bloemrijk gras
zie beplantingsplan

Haagbeplanting
zie beplantingsplan

Sierbeplanting
zie beplantingsplan

Eetbare beplanting
zie beplantingsplan

Bomen, nieuw
zie beplantingsplan

Bomen, bestaand
zie beplantingsplan

N

	CLIENT: Dusseldorp	Client address: Albert Schweitzerstraat 31 7131 RG Lichtenvoorde Nederland

LOCATION:

Dinxperlo centrum - Allee - Heelweg


Heelweg 5/6

DOCUMENT NAME			DATE
22_020_DO plankaart_ P.14 Allee			14-04-2023
DOCUMENT CODE	STATUS	VERSION	DRAWN BY
-	FINAL	B	AL
PHASE	PROJECT NUMBER	SCALE	FORMAT
DO	22-020	1:200	A0

OKRA Landschapsarchitecten
Oudegracht 23
3511 AB Utrecht
The Netherlands

TEAM / CONSULTANTS
.

FILE NAME
22-020_Dinxperlo_Totaal_230401.dwg

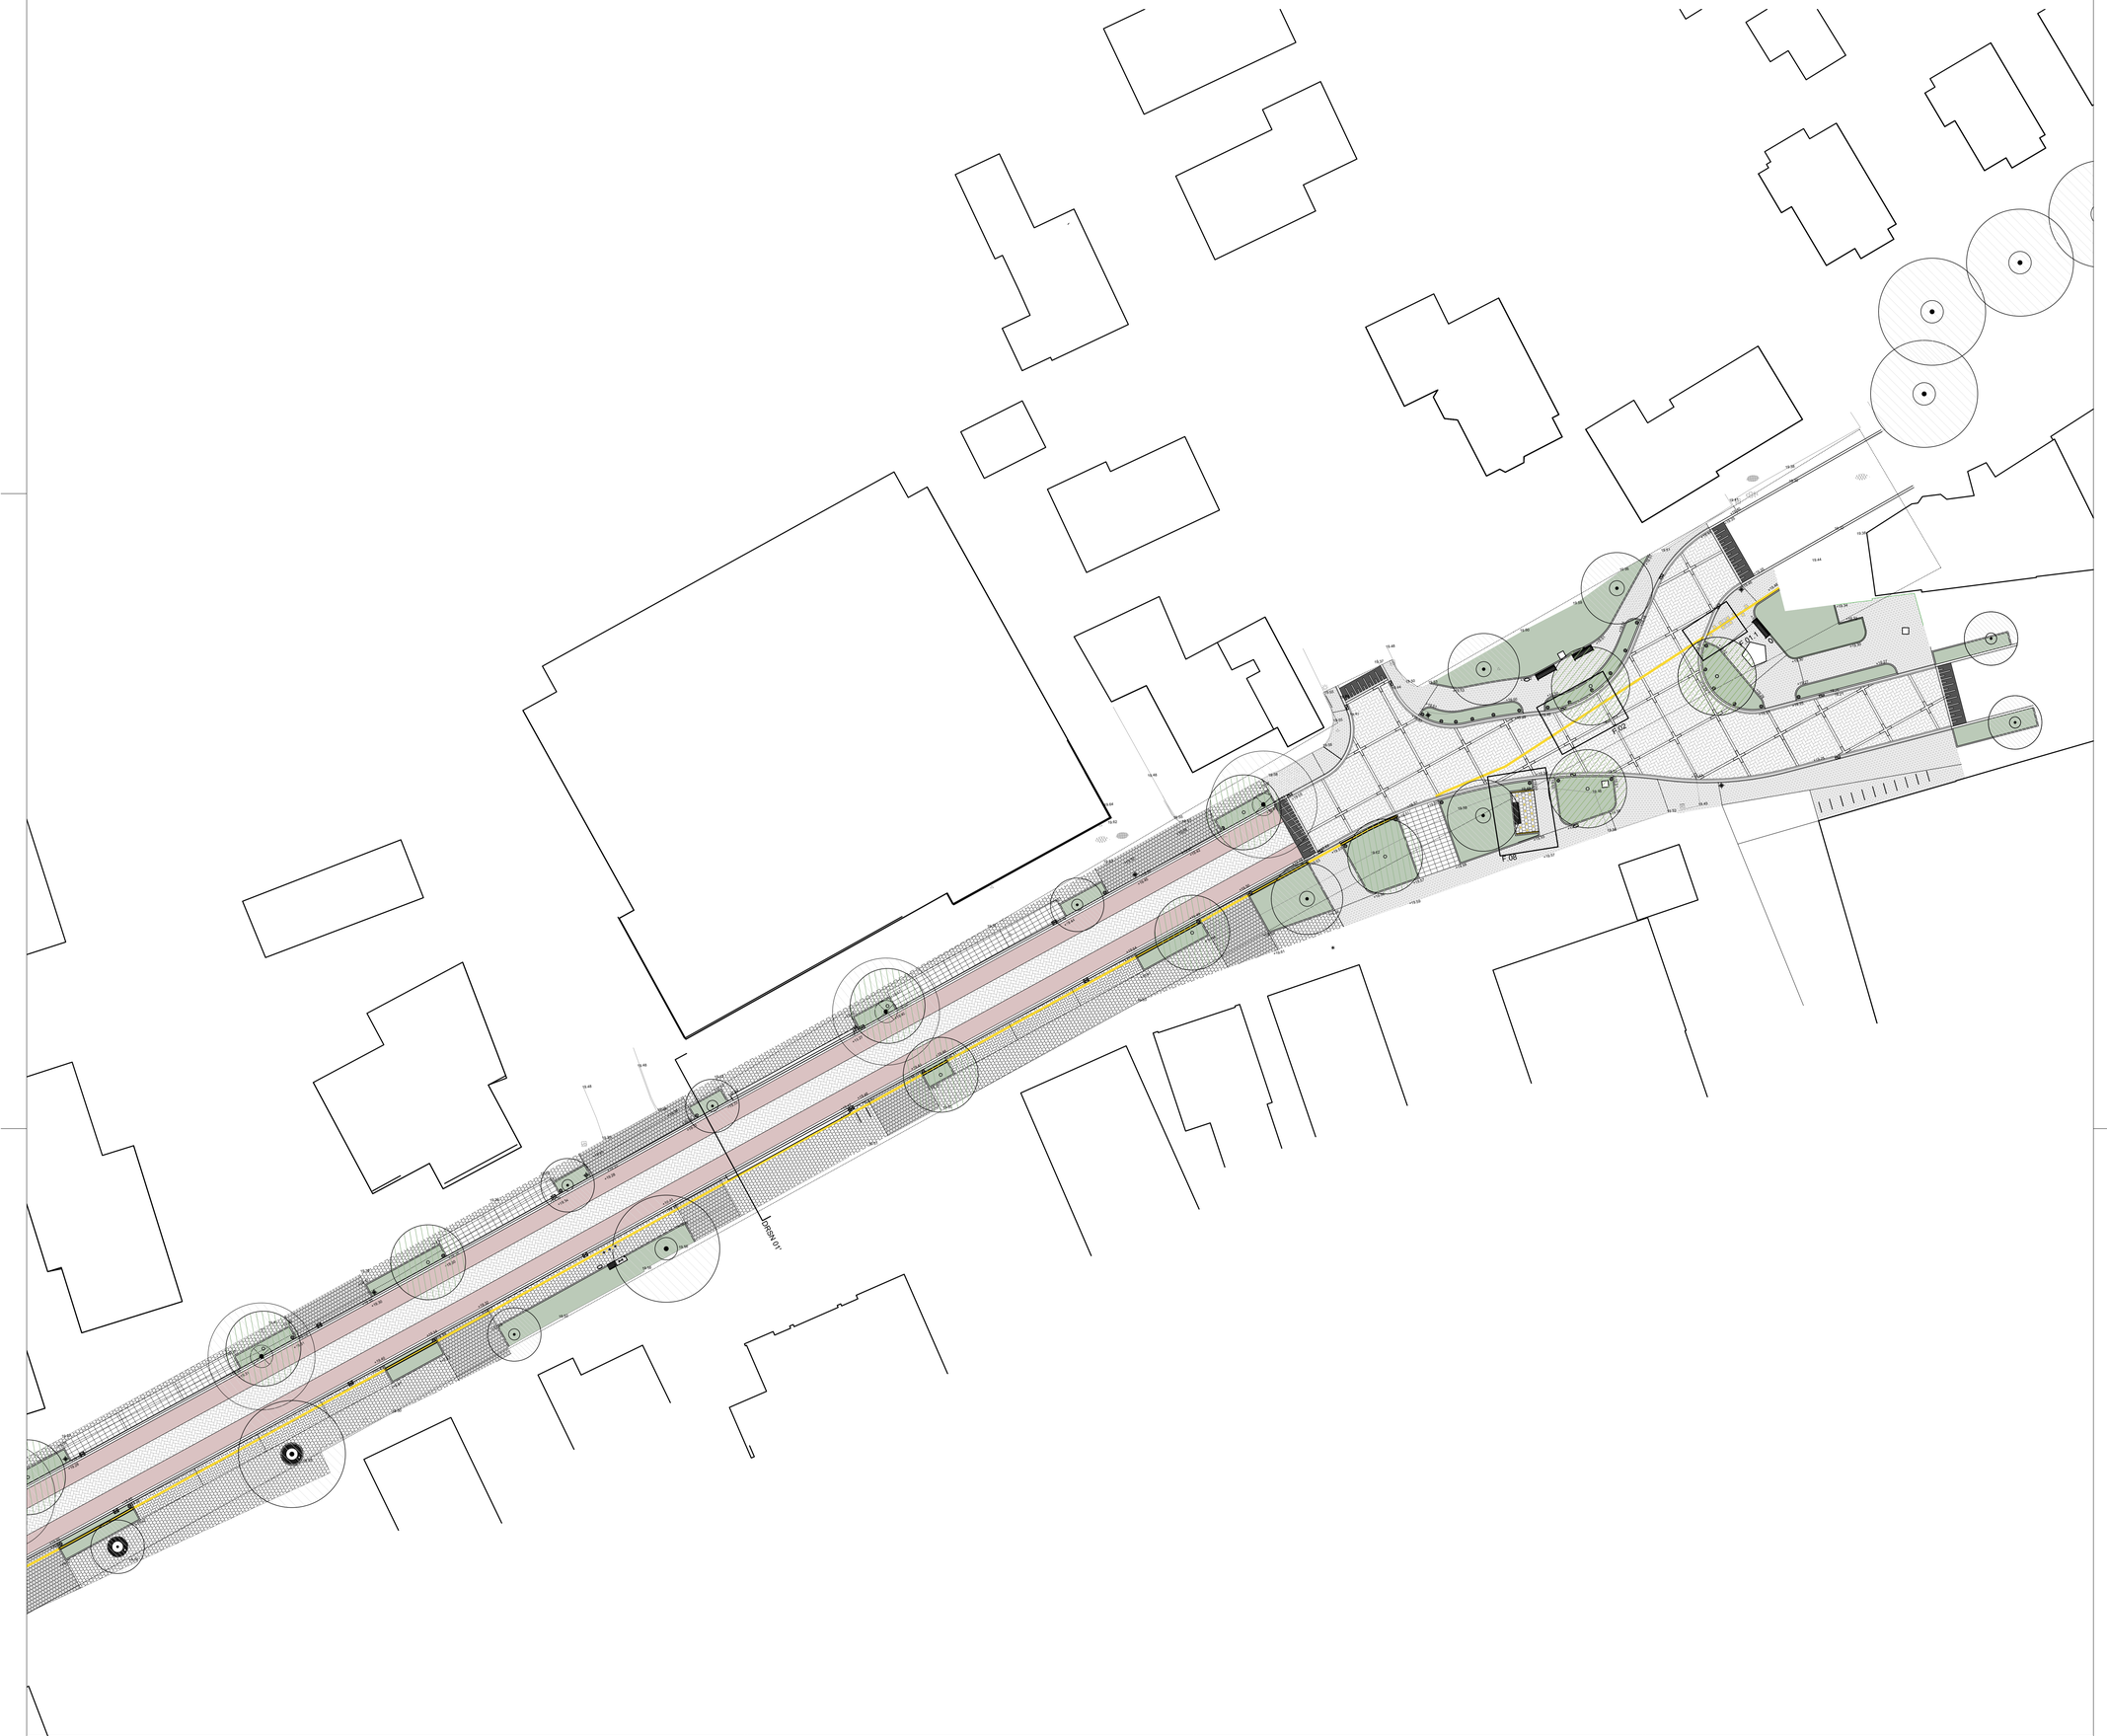

Legend

ALGEMEEN

Plangrens
–

Maatvoering in meters
–

Hoogtepeilen ten opzichte van N.A.P.
+16.74

VERHARDINGEN

Elementverharding, rijbaan
gebakken kleiklinkers, type: Wienerberger KK80, Bruno, afm. 200x105x80 mm, kleur: lichtrood, bezand A4-12, keperverband

accentlijnen rijbaan
gebakken kleiklinkers, type: Wienerberger KK80, Padova en Siena
afm. 200x100x80 mm, kleur: geel-rood gemot, bezand A4-12, rollaag

Elementverharding, voetgangerszone
gebakken kleiklinkers, type: Wienerberger DF80, Padova, afm. 200x65x80 mm, kleur: rood, bezand A4-12, halfsteensverband

markering rijbaan
gebakken kleiklinkers, type: Wienerberger KK80, Padova, afm. 200x100x65 mm, kleur: rood, bezand A4-12, dubbele streklaag, halfsteensverband

Asfalt, fietspad
asfalt,
deklaag, SMA-NL 11B 70/100 rood, laagdikte 30 mm
onderlaag, AC 22 base OL-B, laagdikte 90 mm

Asfalt, rijbaan
asfalt, kleur zwart, exacte opbouw en afwerking ntb

Elementverharding, voetpad
Betontegels, hergebruik, afm. 300x300x50mm, halfsteensverband
kleur, lichtgrijs

Elementverharding, inrit
Betontegels, hergebruik, afm. 300x300x80mm, halfsteensverband
kleur, lichtgrijs

Wegmarkering / belijning
Thermoplast, op rood asfalt, afstand 1:1

Drempel
Drempel, betonklinker,
kelfurmaat, 210x105x80mm
kleurecht, zwart en wit

grens markering
natuursteen kelfjes, graniet, afm. 100x100x100 mm, kleur geel, rondom behakt, blokverband,

Halfverharding
Gebonden halfverharding, type: Achterhoeks padvast 0-6 mm, kleur: geel - beige

parkeerplaatsen NL
Grasbetontegels,afm. 600x400x100mm
blokverband, kleur lichtgrijs,

parkeerplaatsen DE
Betonklinker, afm.: 210x105x80mm,
kleur, lichtgrijs, ellebooguerband
markering BRK, kleur rood

OPSLUITINGEN

Geleidebanden
geleideband, beton,
afm. 50/200x200x1000mm,
geleideband, kleur lichtgrijs

Bushaltebanden
260/300x400x2000mm,
kleur lichtgrijs

Opsluitbanden, groenvakken
type OB10, beton afm. 100x200/1000 mm,
hol en dol, kleur: grijs

Stootbanden
type stootbanden 20x18 met haakse hoeken
beton, afm. 200x180x940 mm, kleur: grijs

Kantopsluiting
Cortenstaal, breedte 5 mm, hoogte 150 mm

Straatkolk
type K200, beton-gietijzer combi, afm.
200x450 mm, kleur: zwart

Trottoirkolk
Trottoirkolk eendelig
P-Line T1585.2/60 GB1

TERREININRICHTING

Zitbank
hardhout, type: Cruzado seniorenbank, staal,
afm. afm. 2006/649x884 mm, incl. rugleuning en armleuningen, gepoedercoat, RAL 7016,
leverancier: Grijpen

Markering dementievriendelijk
betontegel, afm. 300x300x60 mm,
kleur grijs met gestraald kruis
kleur grijs, met gestraald kruis en LED
kleur grijs, met PVC inlay, kleur geel

Zitbank, custom
FSC hardhout, 550x90x45mm, lengte zitting 790mm,
gepoedercoat stalen frame, RAL 1021, leverancier:
Grijpen, op Solid Base 500x500x2000 mm

Zitbank, custom
FSC hardhout, 550x90x45mm, lengte zitting 2000mm,
gepoedercoat stalen frame, RAL 1021, leverancier:
Grijpen, op Solid Base 500x500x2000 mm

Zitbank
hergebruik bestaand bank, hout

Kunstpanelen
zie detailering.
afm. 120cm hoog, 50cm breed, 5 mm dik
gepoedercoat staal RAL 1021

Boomrooster, rond
gietijzer, type: straatdesign, Ø1800 mm, plantgat Ø1100mm, incl. onderframe in gegalvaniseerd staal, leverancier: Grijpen

Panelen tbv hotspots
zie detailering.
afm. 120cm hoog, 120cm breed, 5mm dik
gepoedercoat staal RAL 1021

Fietsnietje
staal, type: Nietje dubbel, afm. 900x900 mm,
profiel Ø60mm, gepoedercoat RAL 7016,
ondergrondse betonvoet, leverancier: Grijpen

Insectenhotel
hout, type: Corsica, afm. 800x270x1200 mm,
leverancier: Natuurmonumenten

Afvalbak
staal, type: Constructo 50 of 70,
afm. 460x280x1100 mm, gepoedercoat, RAL 7016,
voor en achterpaneel bestaande uit noppenplaat,
leverancier: Grijpen

Bestaand kunstwerk
bestaand kunstwerk te verplaatsen

Speelelement, draaimolen
type: Inclusive Play - draaimolen , afm. Ø1500 mm,
staal, kleur groen-oranje, leverancier: Goede

VERLICHTING

Lichtmast straten
6m hoog, CV EU850mm 60 mm met vaste uitlegger,
armatuur Brisa Easy Light,
paal en armatuur RAL 7016

LED strip
type Flexglo F22 Horizontal Bending RGBW,
afm. 16x17x1000mm, in aluminium profiel

BEPLANTING

Bloemrijk gras
zie beplantingsplan

Haagbeplanting
zie beplantingsplan

Sierbeplanting
zie beplantingsplan

Eetbare beplanting
zie beplantingsplan

Bomen, nieuw
zie beplantingsplan

Bomen, bestaand
zie beplantingsplan

N

	CLIENT: Dusseldorp	Client address: Albert Schweitzerstraat 31 7731 PG Lichtenvoorde Nederland

LOCATION:

Dinxperlo centrum - Allee - Heelweg

Heelweg 6/6

DOCUMENT NAME: 22_020_DO plankaart_ P.15 Allee			DATE: 14-04-2023
DOCUMENT CODE: -	STATUS: FINAL	VERSION: B	DRAWN BY: AL
PHASE: DO	PROJECT NUMBER: 22-020	SCALE: 1:200	FORMAT: A0
OKRA Landschapsarchitecten Oudegracht 23 3511 AW Utrecht The Netherlands	TEAM / CONSULTANTS: -	FILE NAME: 22-020_Dinxperlo_Totaal_250401.dwg	