
15-2663_BBisschop

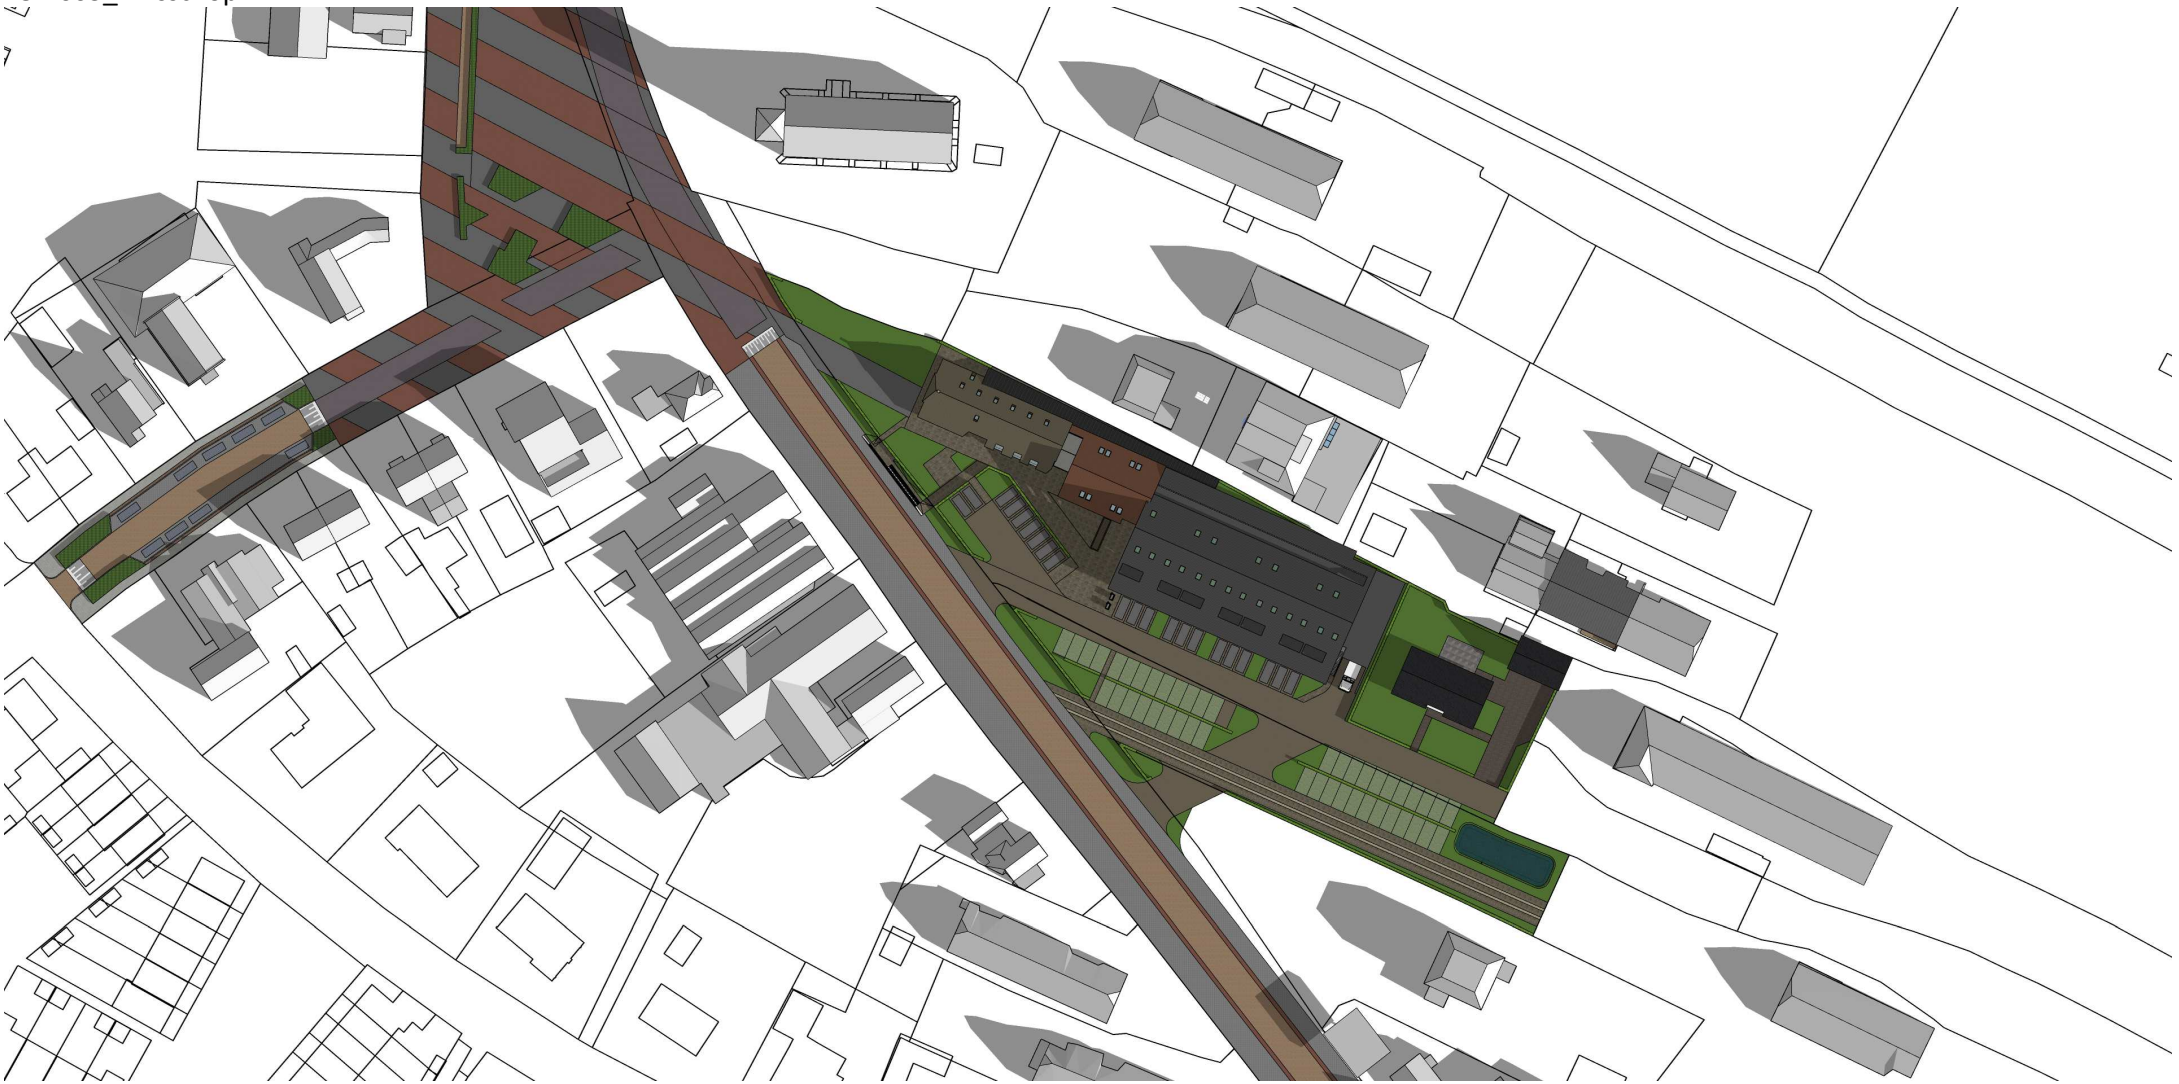

Opdrachtgever | Dhr. BBisschop
te | Staphorst

KLAAS BOER bouwadvies
| Oude Rijksweg 222 | 7951 DP | Staphorst | 0522 460609 | post@bta-kb.nl |


15-2663_BBisschop



21-03-‘22 | 09:00 | UTC+1

KLAAS BOER
bouwadvies


15-2663_BBisschop

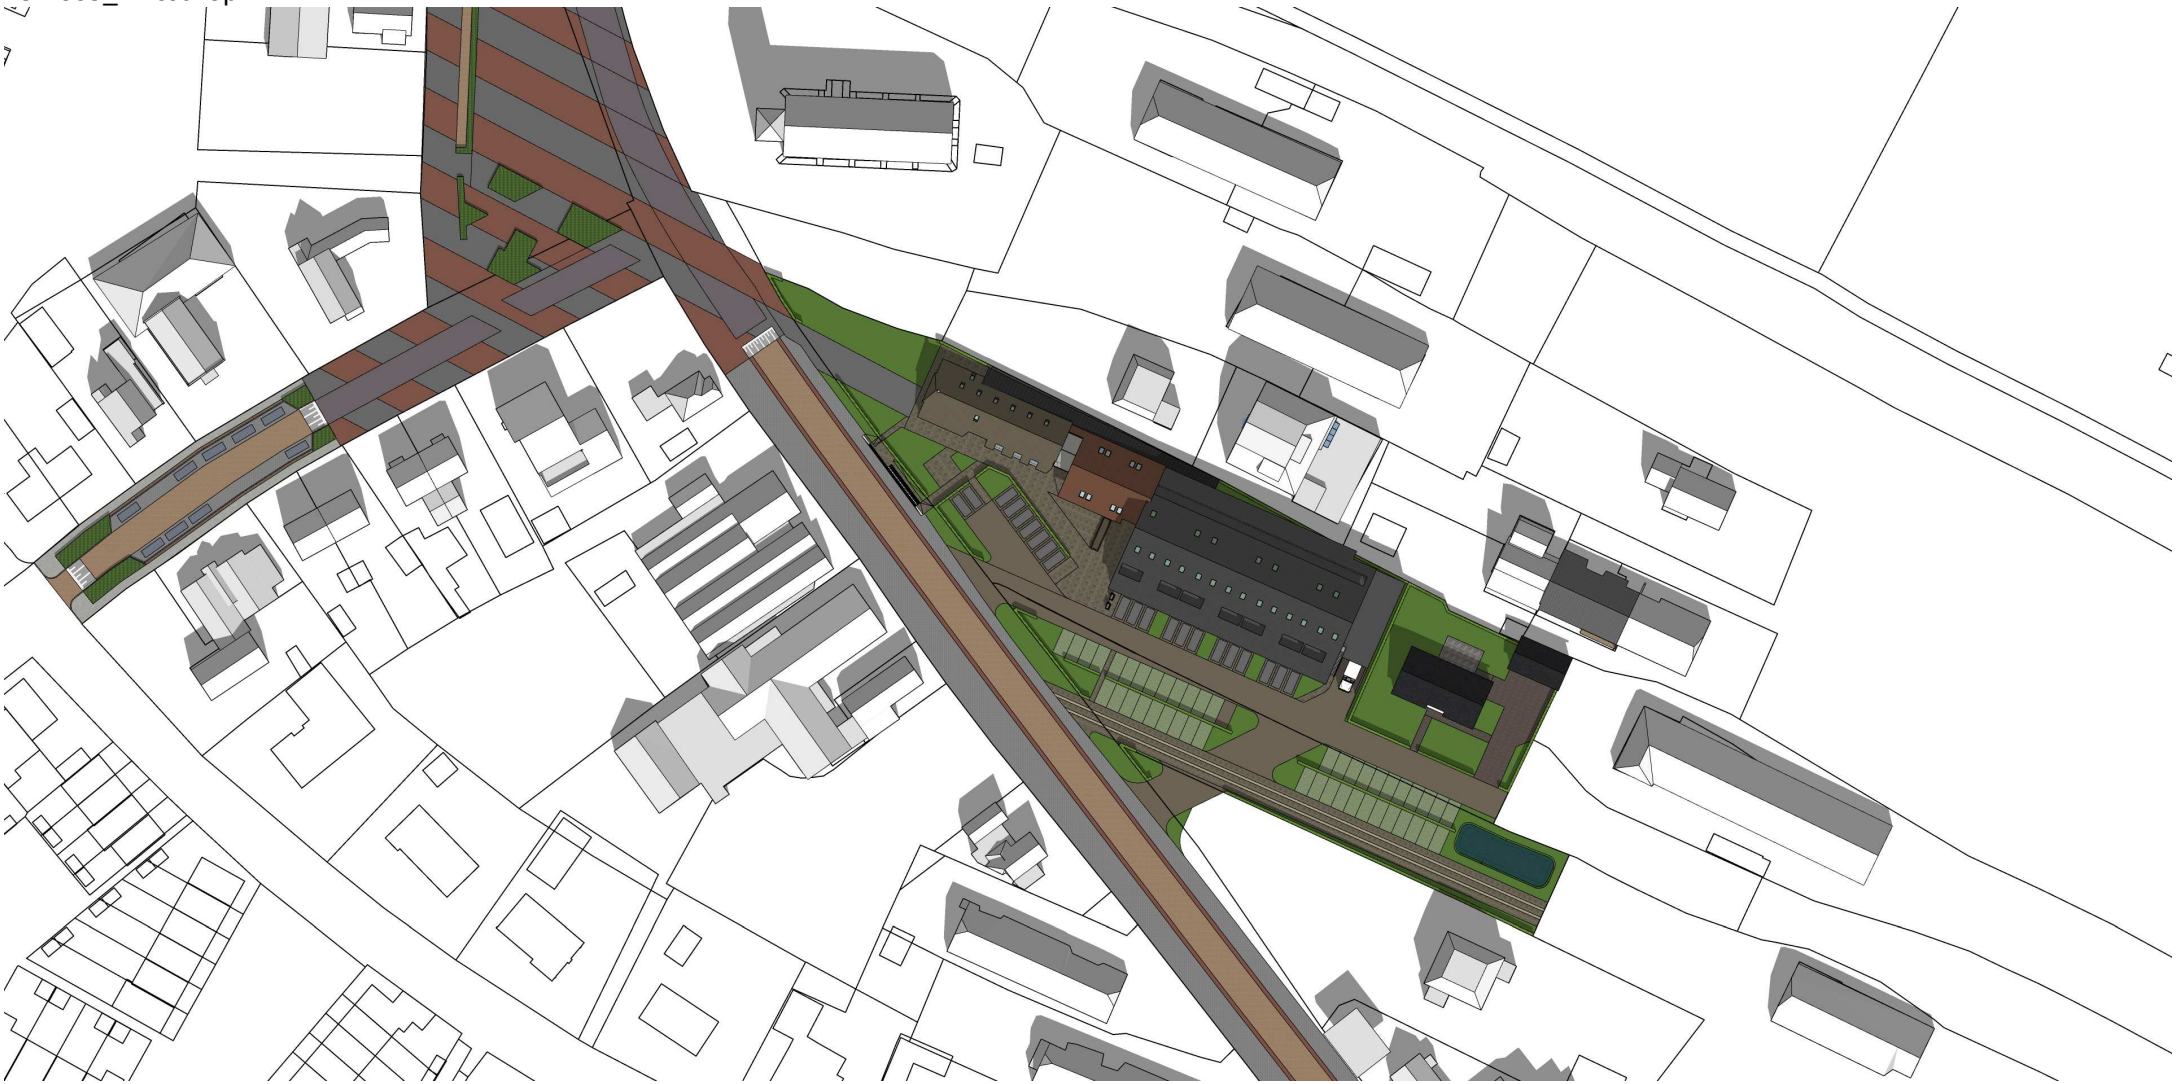

21-03-‘22 | 12:00 | UTC+1

KLAAS BOER
bouwadvies


15-2663_BBisschop

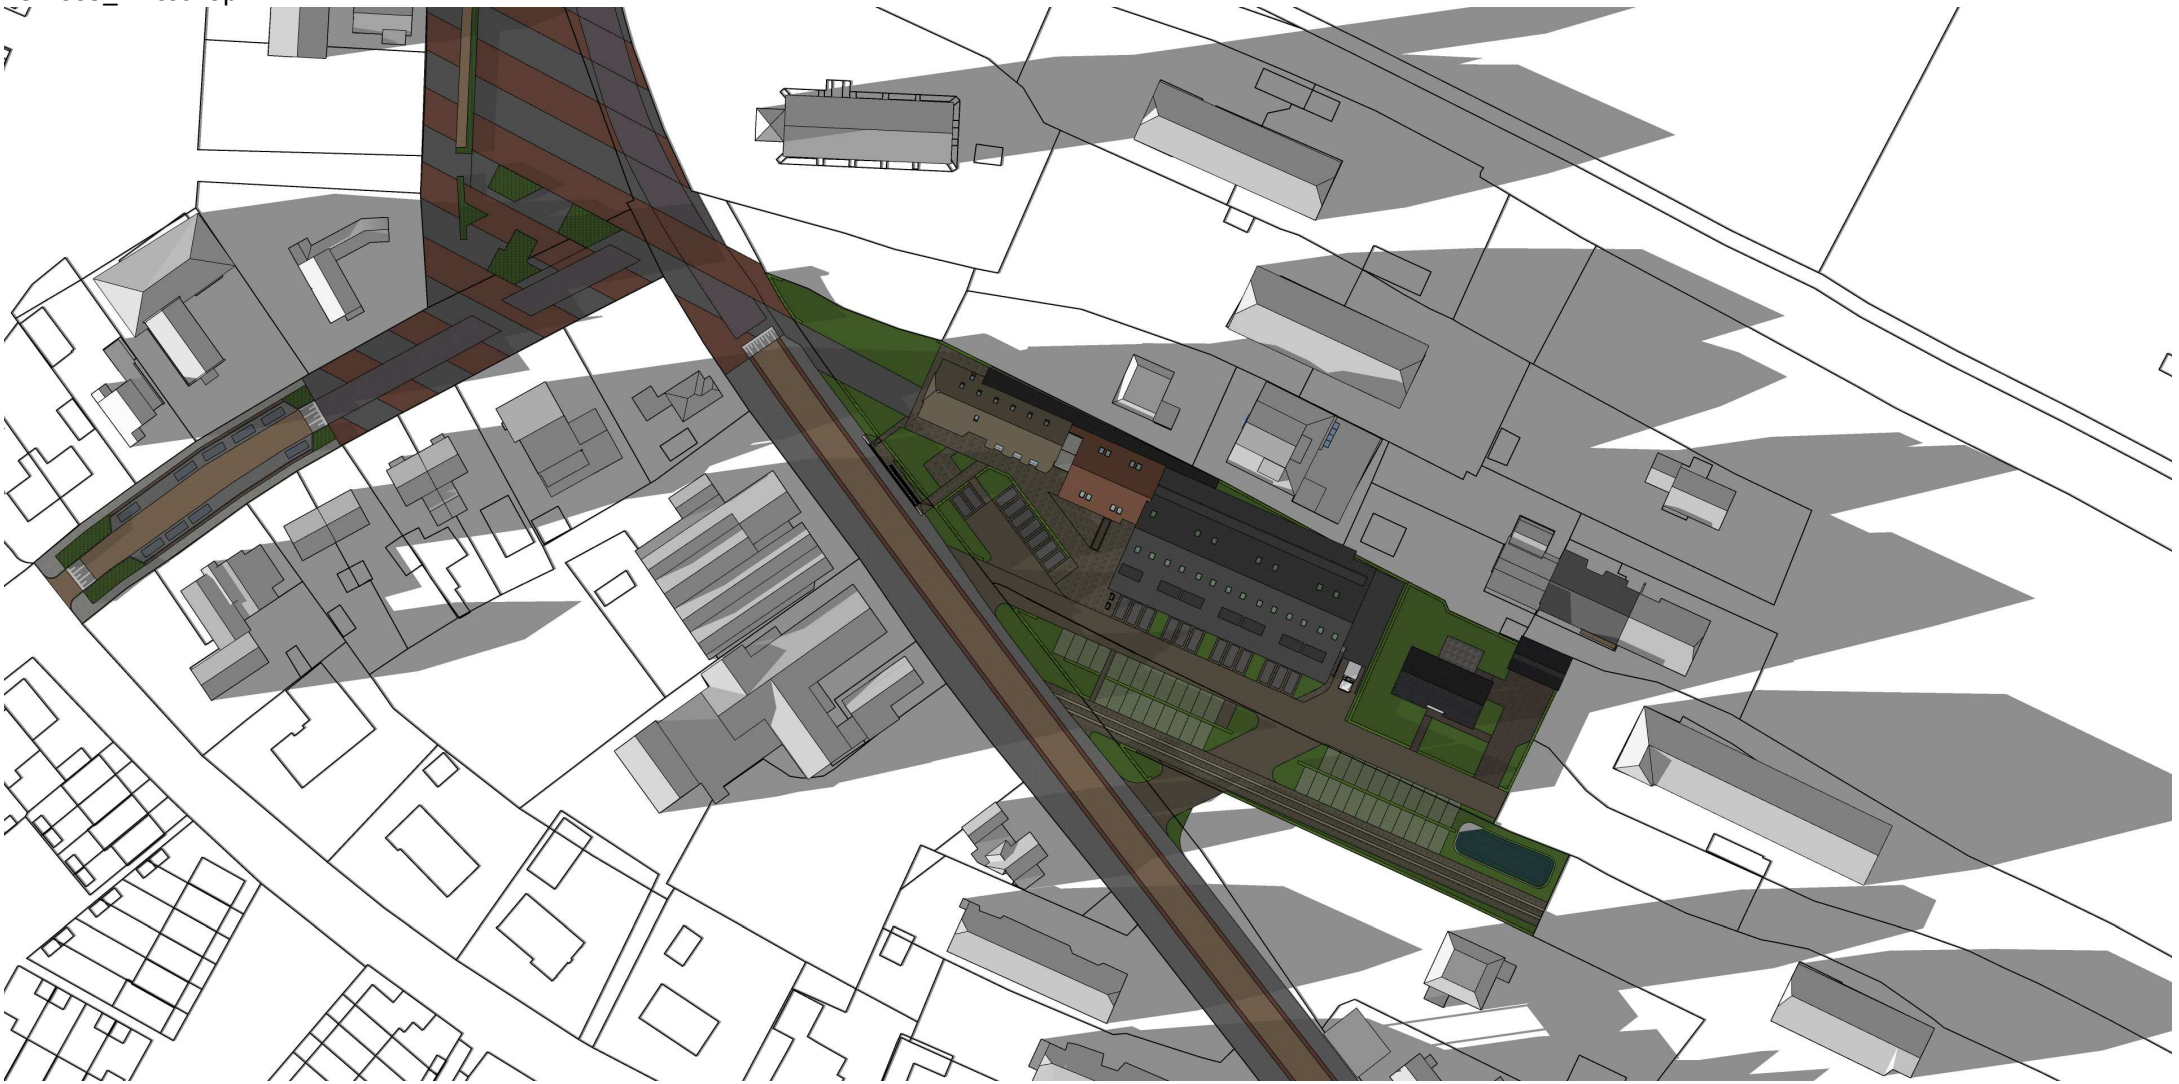

21-03-‘22 | 18:00 | UTC+1

KLAAS BOER
bouwadvies


15-2663_BBisschop

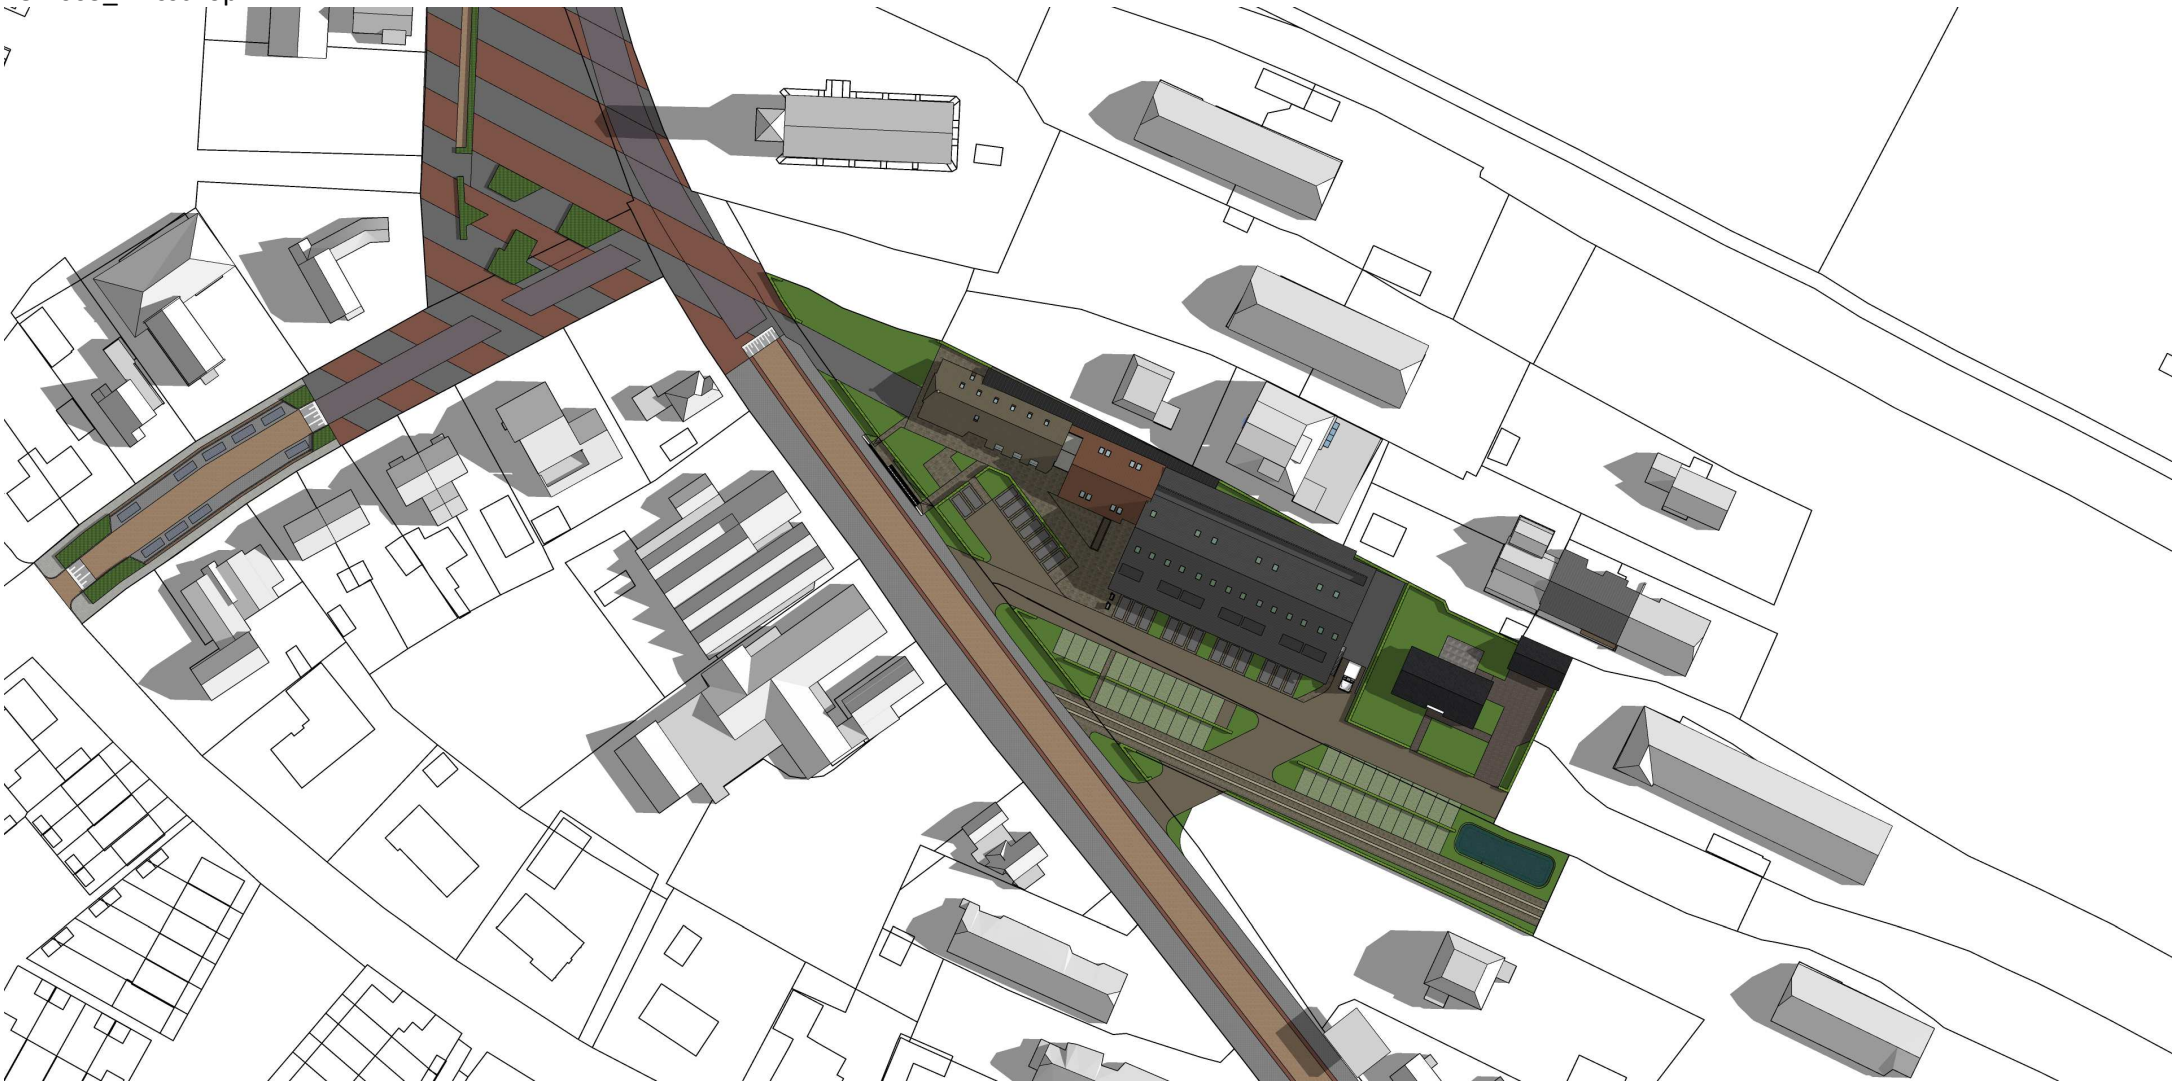

21-06-‘22 | 09:00 | UTC+2

KLAAS BOER
bouwadvies


15-2663_BBisschop

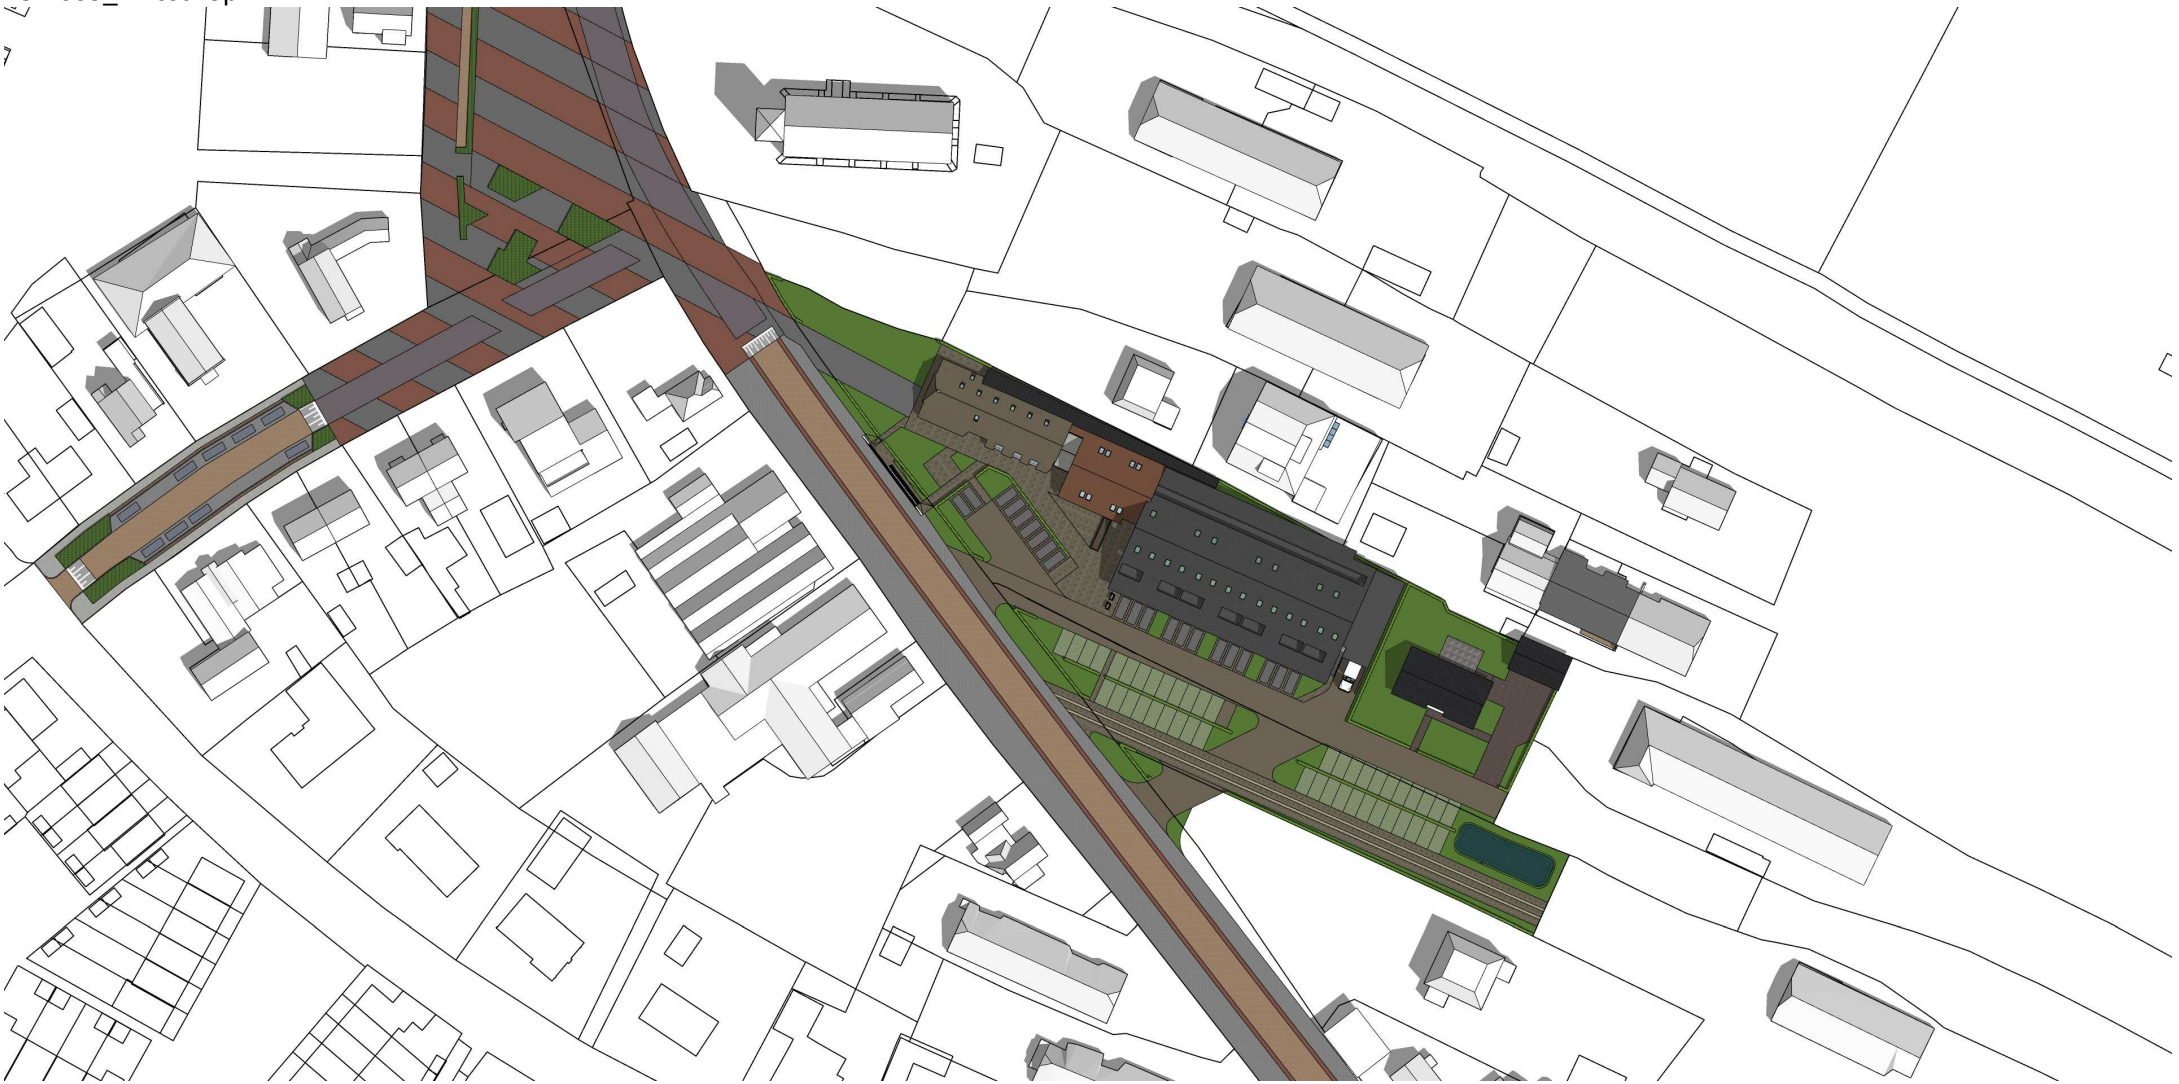

21-06-‘22 | 12:00 | UTC+2

KLAAS BOER
bouwadvies


15-2663_BBisschop

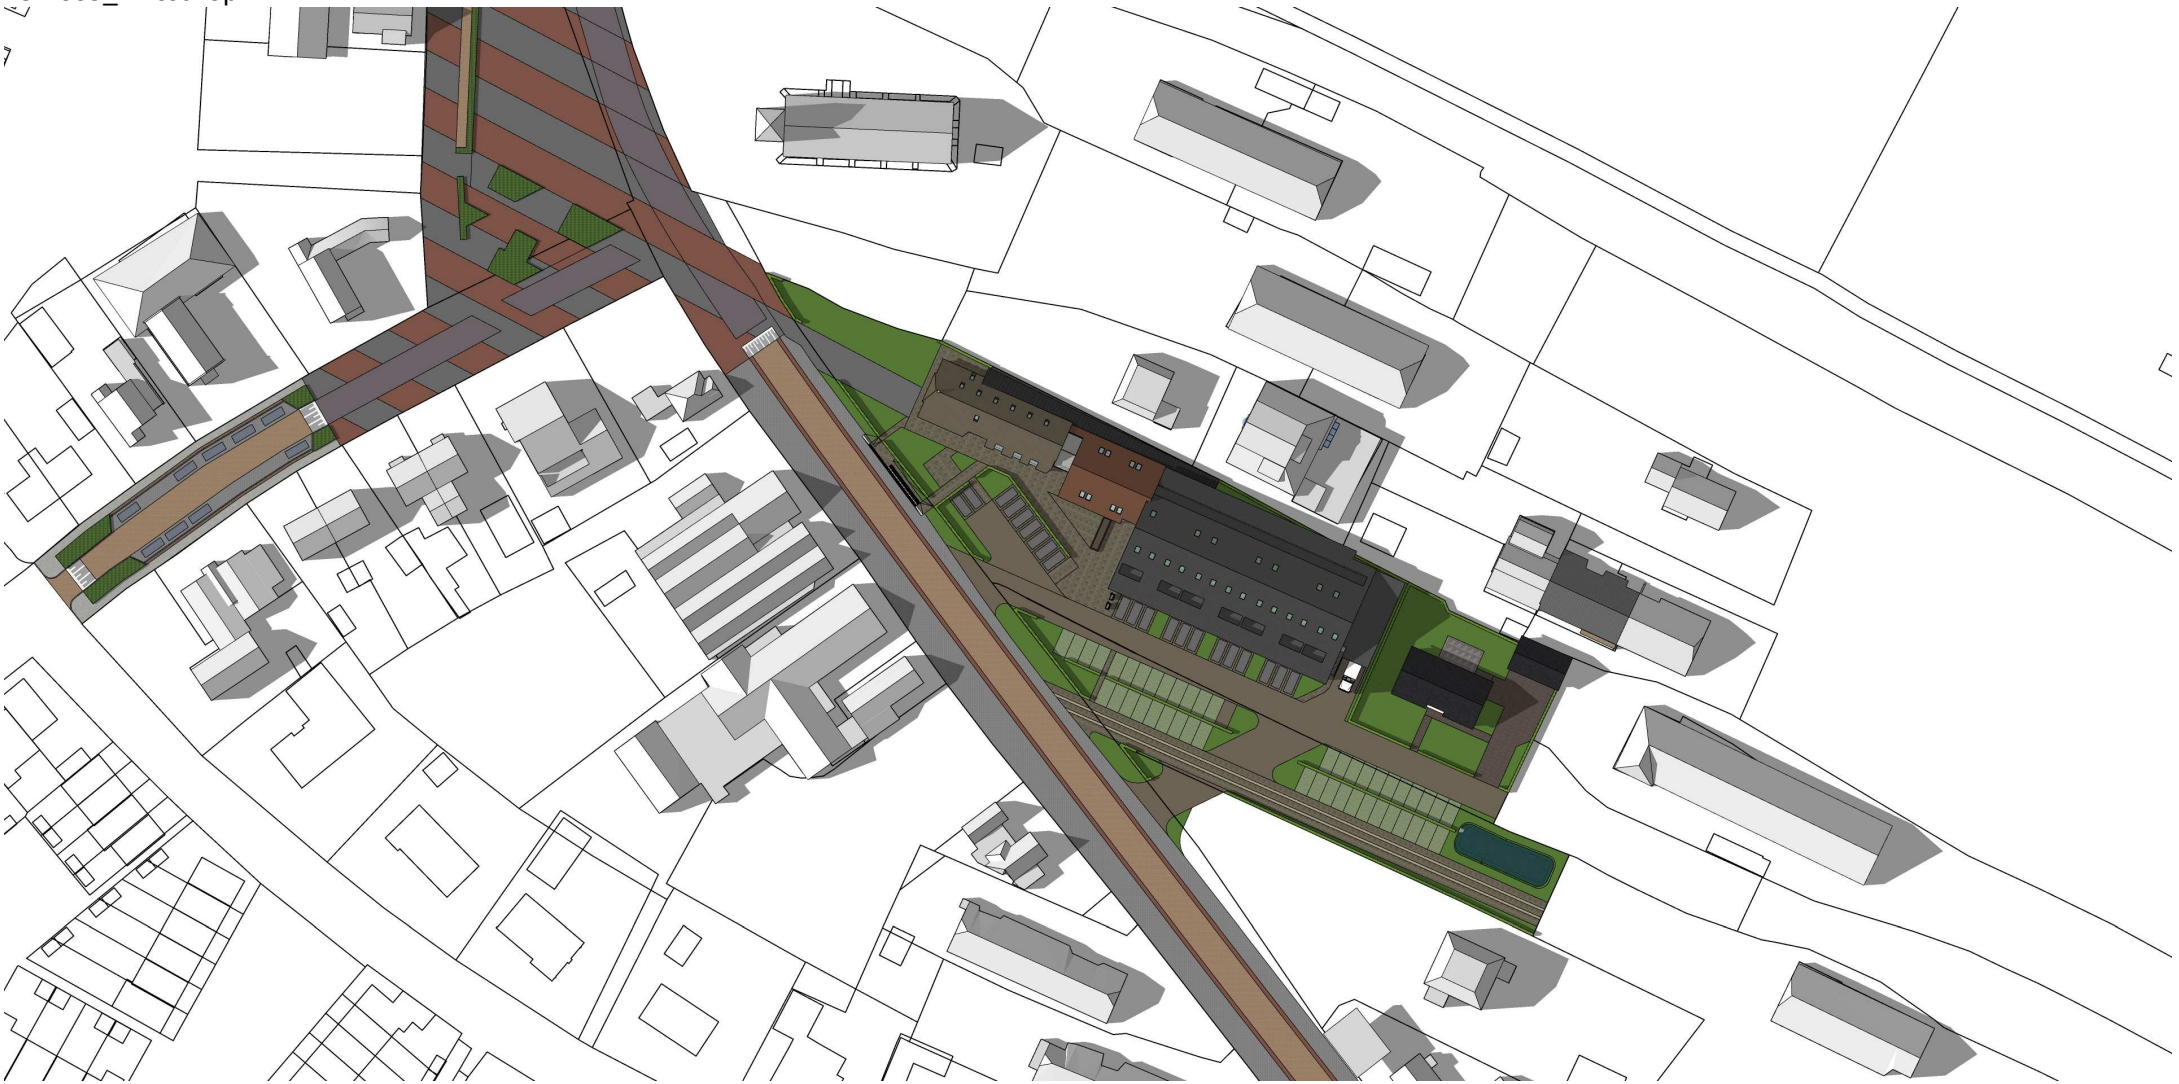

21-06-‘22 | 18:00 | UTC+2

KLAAS BOER
bouwadvies


15-2663_BBisschop

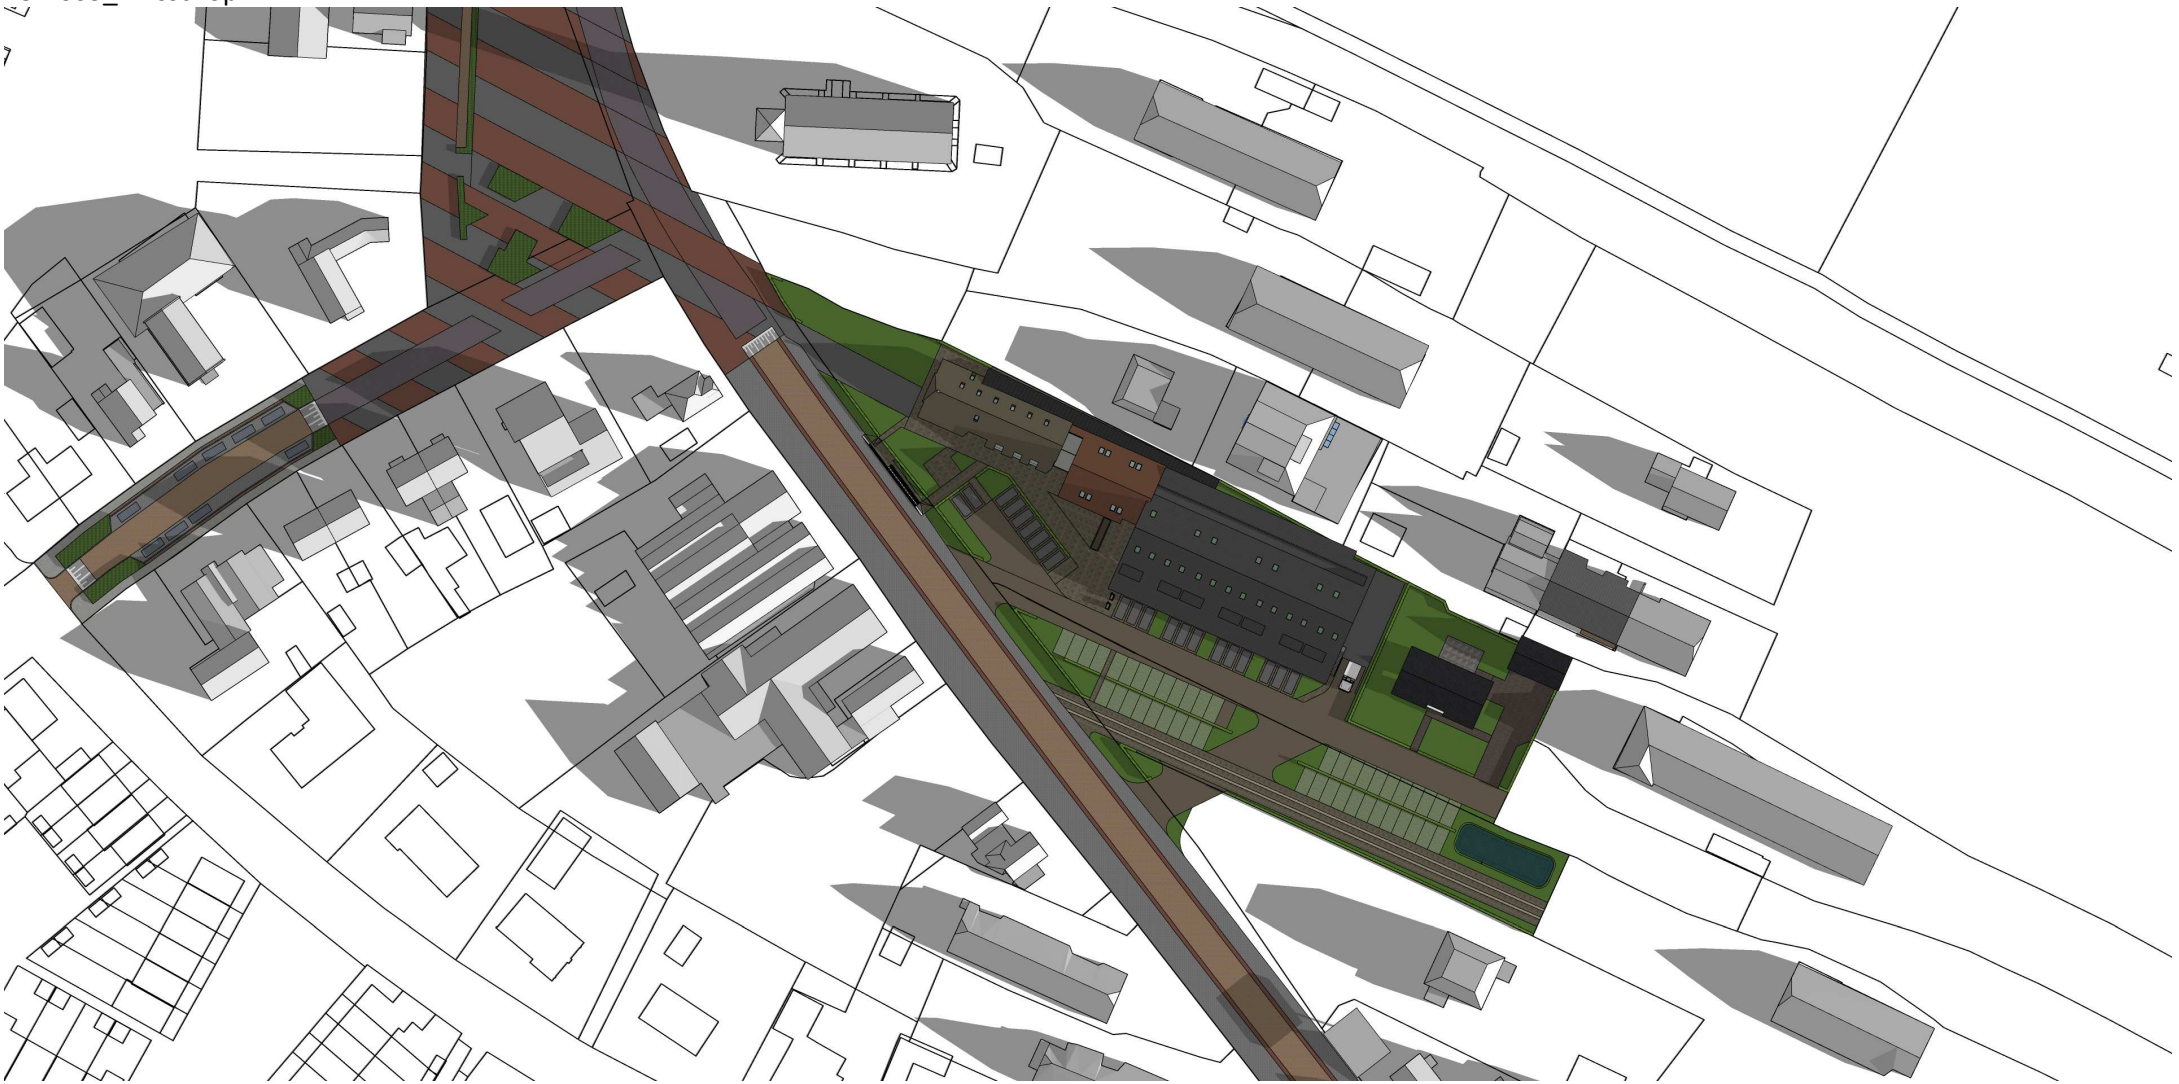

21-09-‘22 | 09:00 | UTC+2

KLAAS BOER
bouwadvies


15-2663_BBisschop

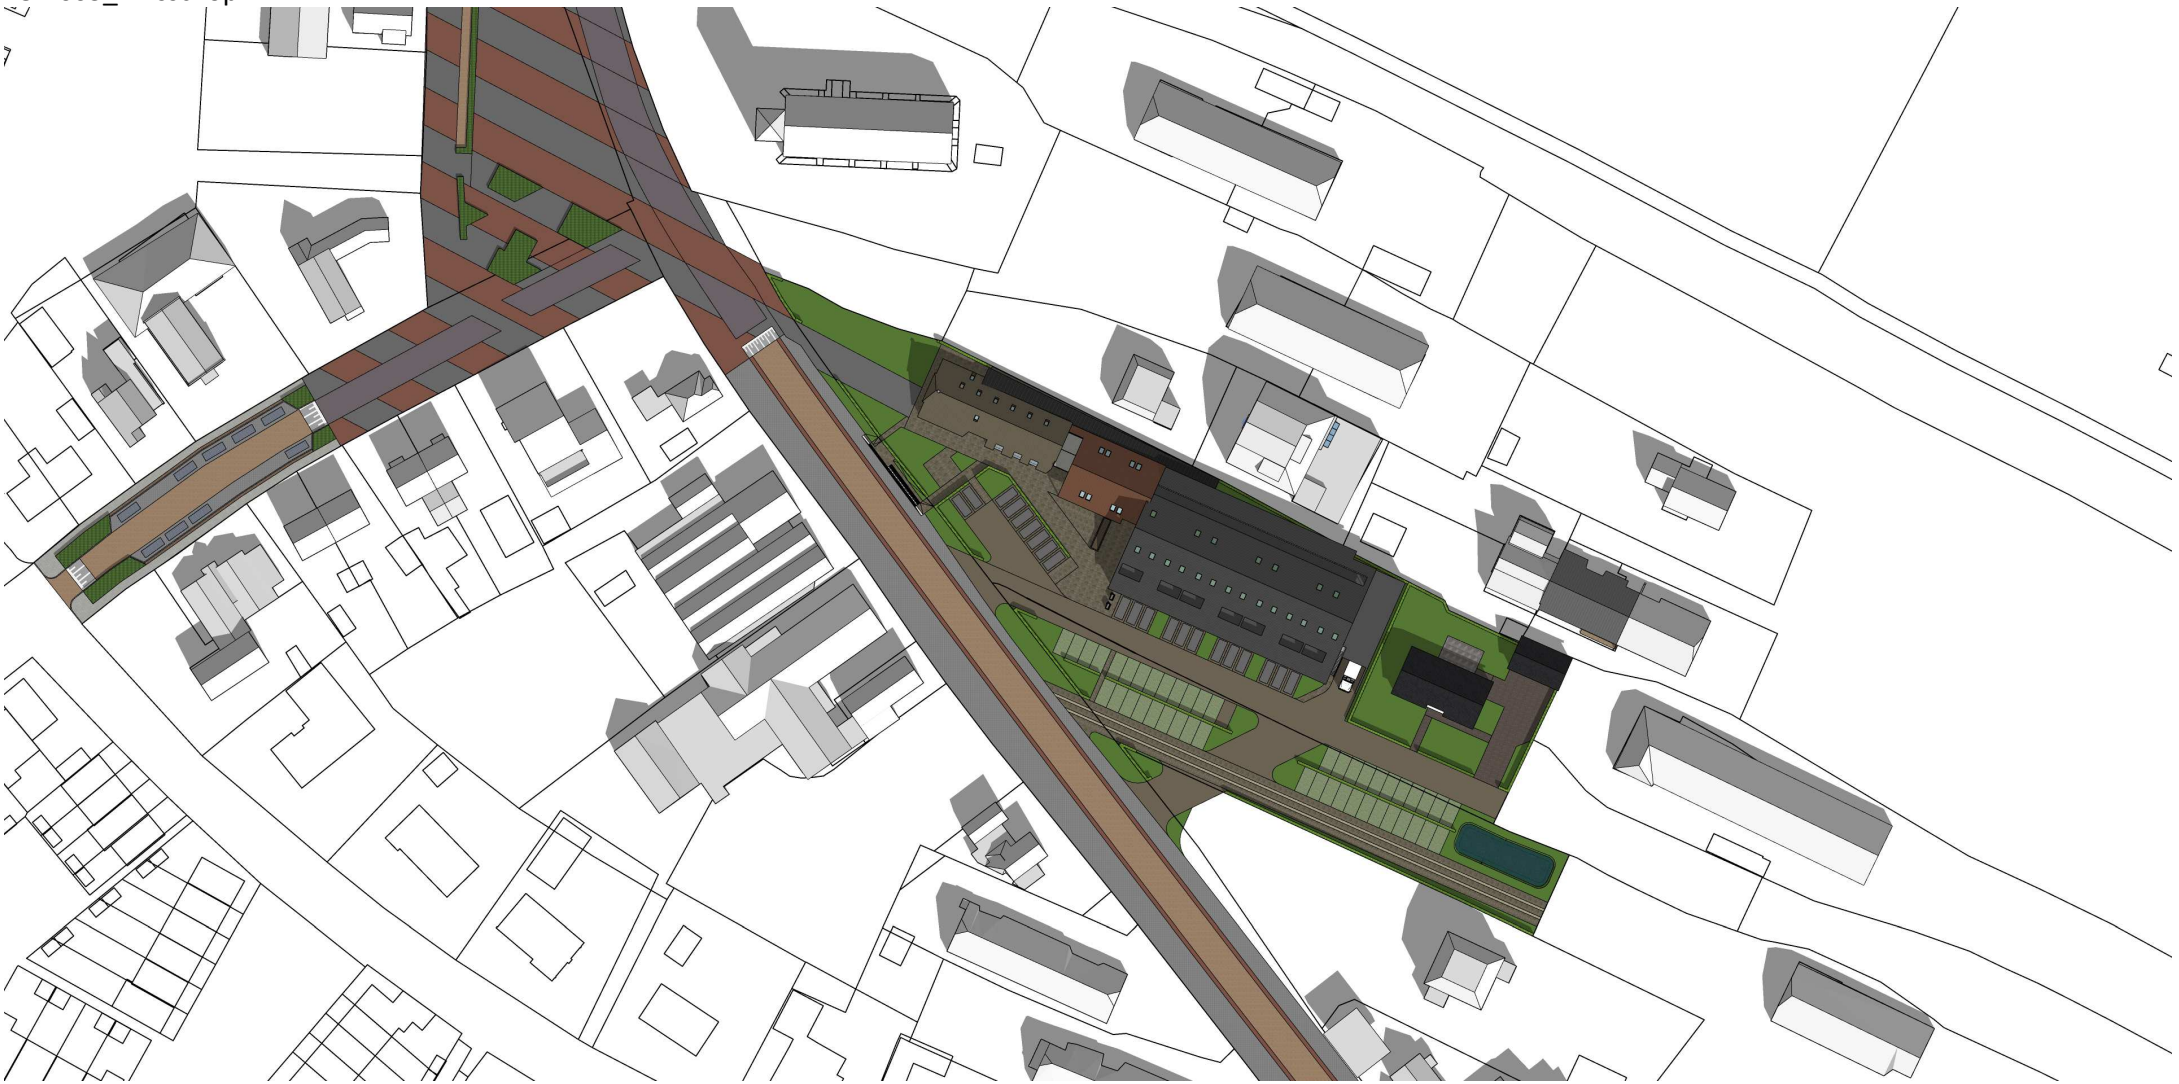

21-09-‘22 | 12:00 | UTC+2

KLAAS BOER
bouwadvies


15-2663_BBisschop

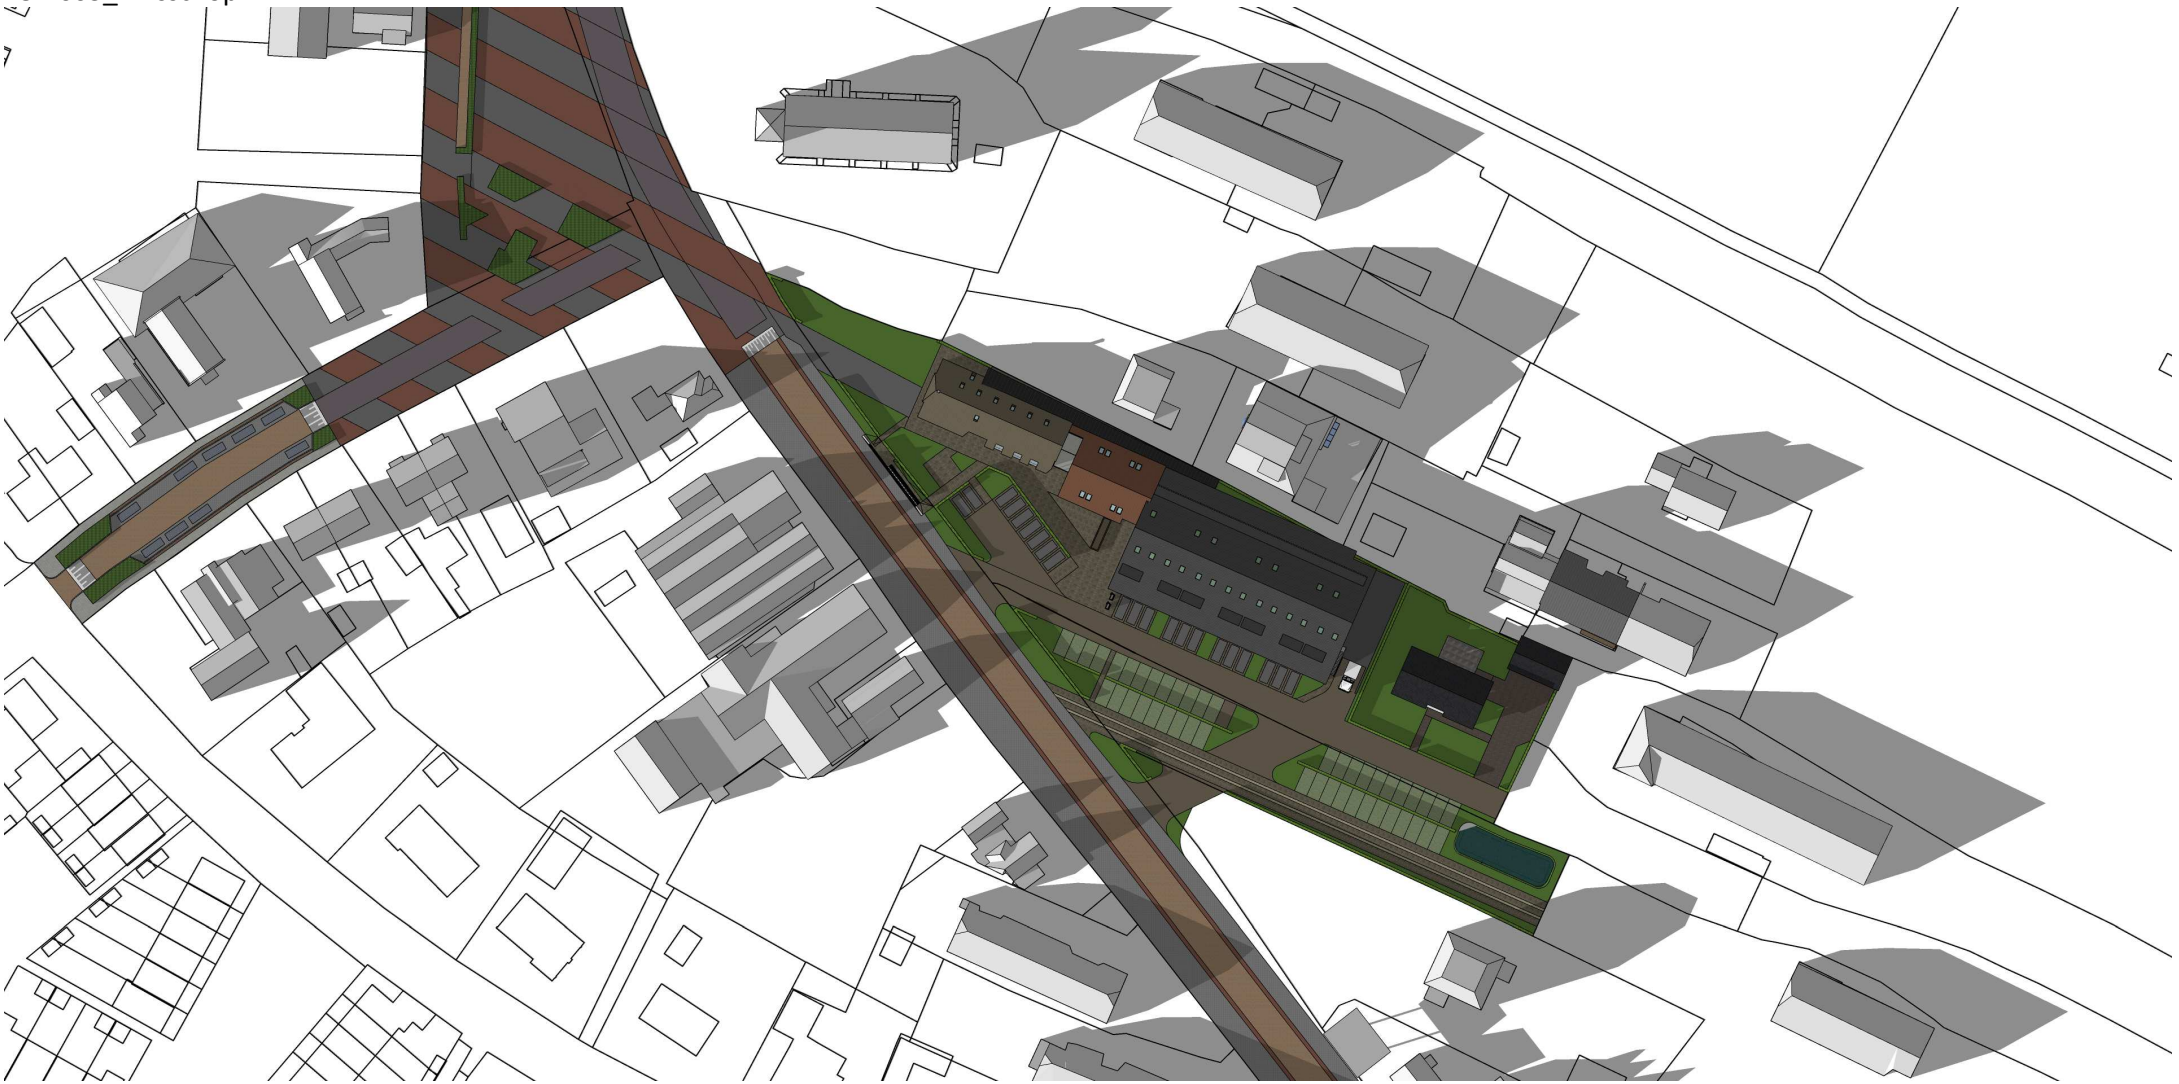

21-09-‘22 | 18:00 | UTC+2

KLAAS BOER
bouwadvies


15-2663_BBisschop

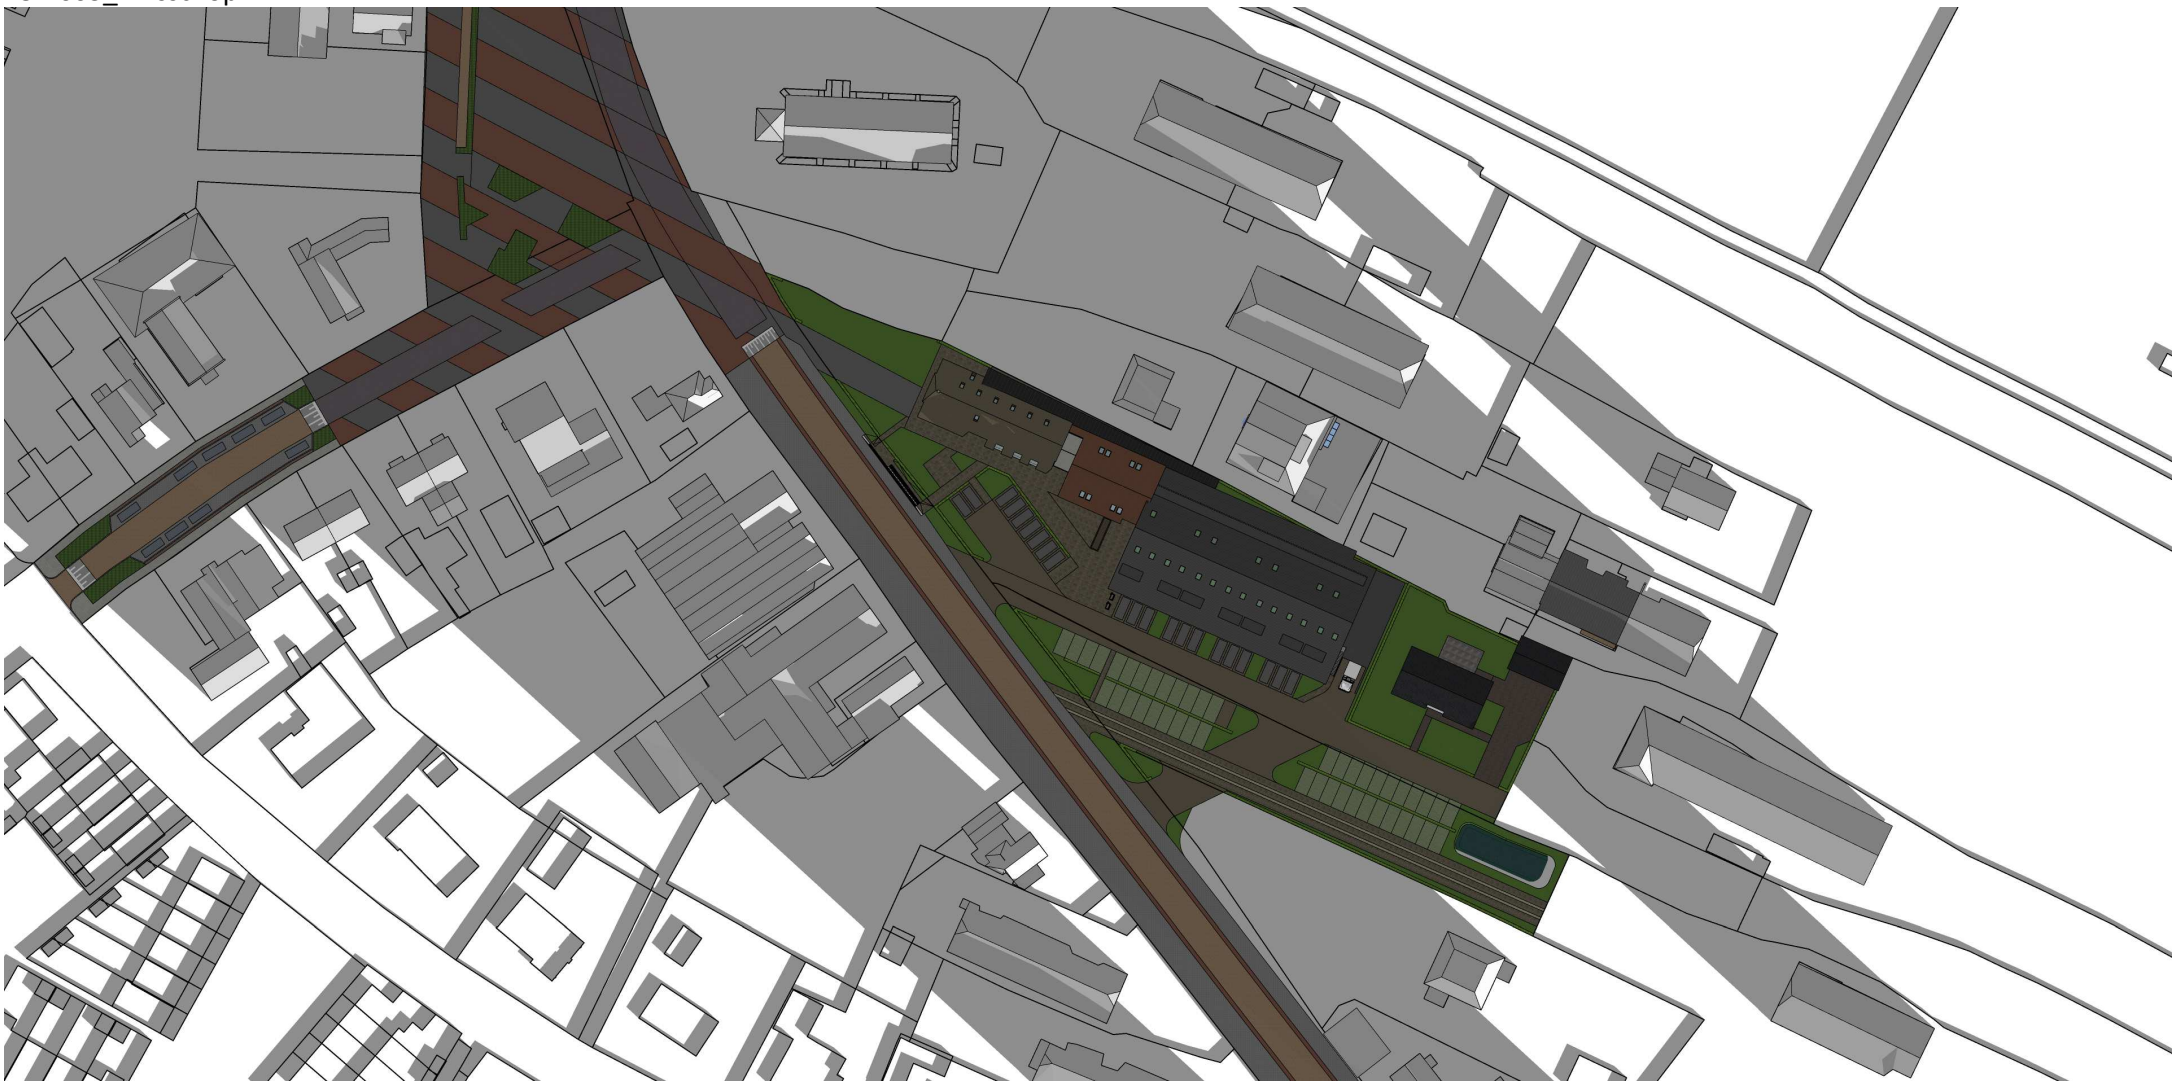

21-12-‘22 | 09:00 | UTC+1

KLAAS BOER
bouwadvies


15-2663_BBisschop

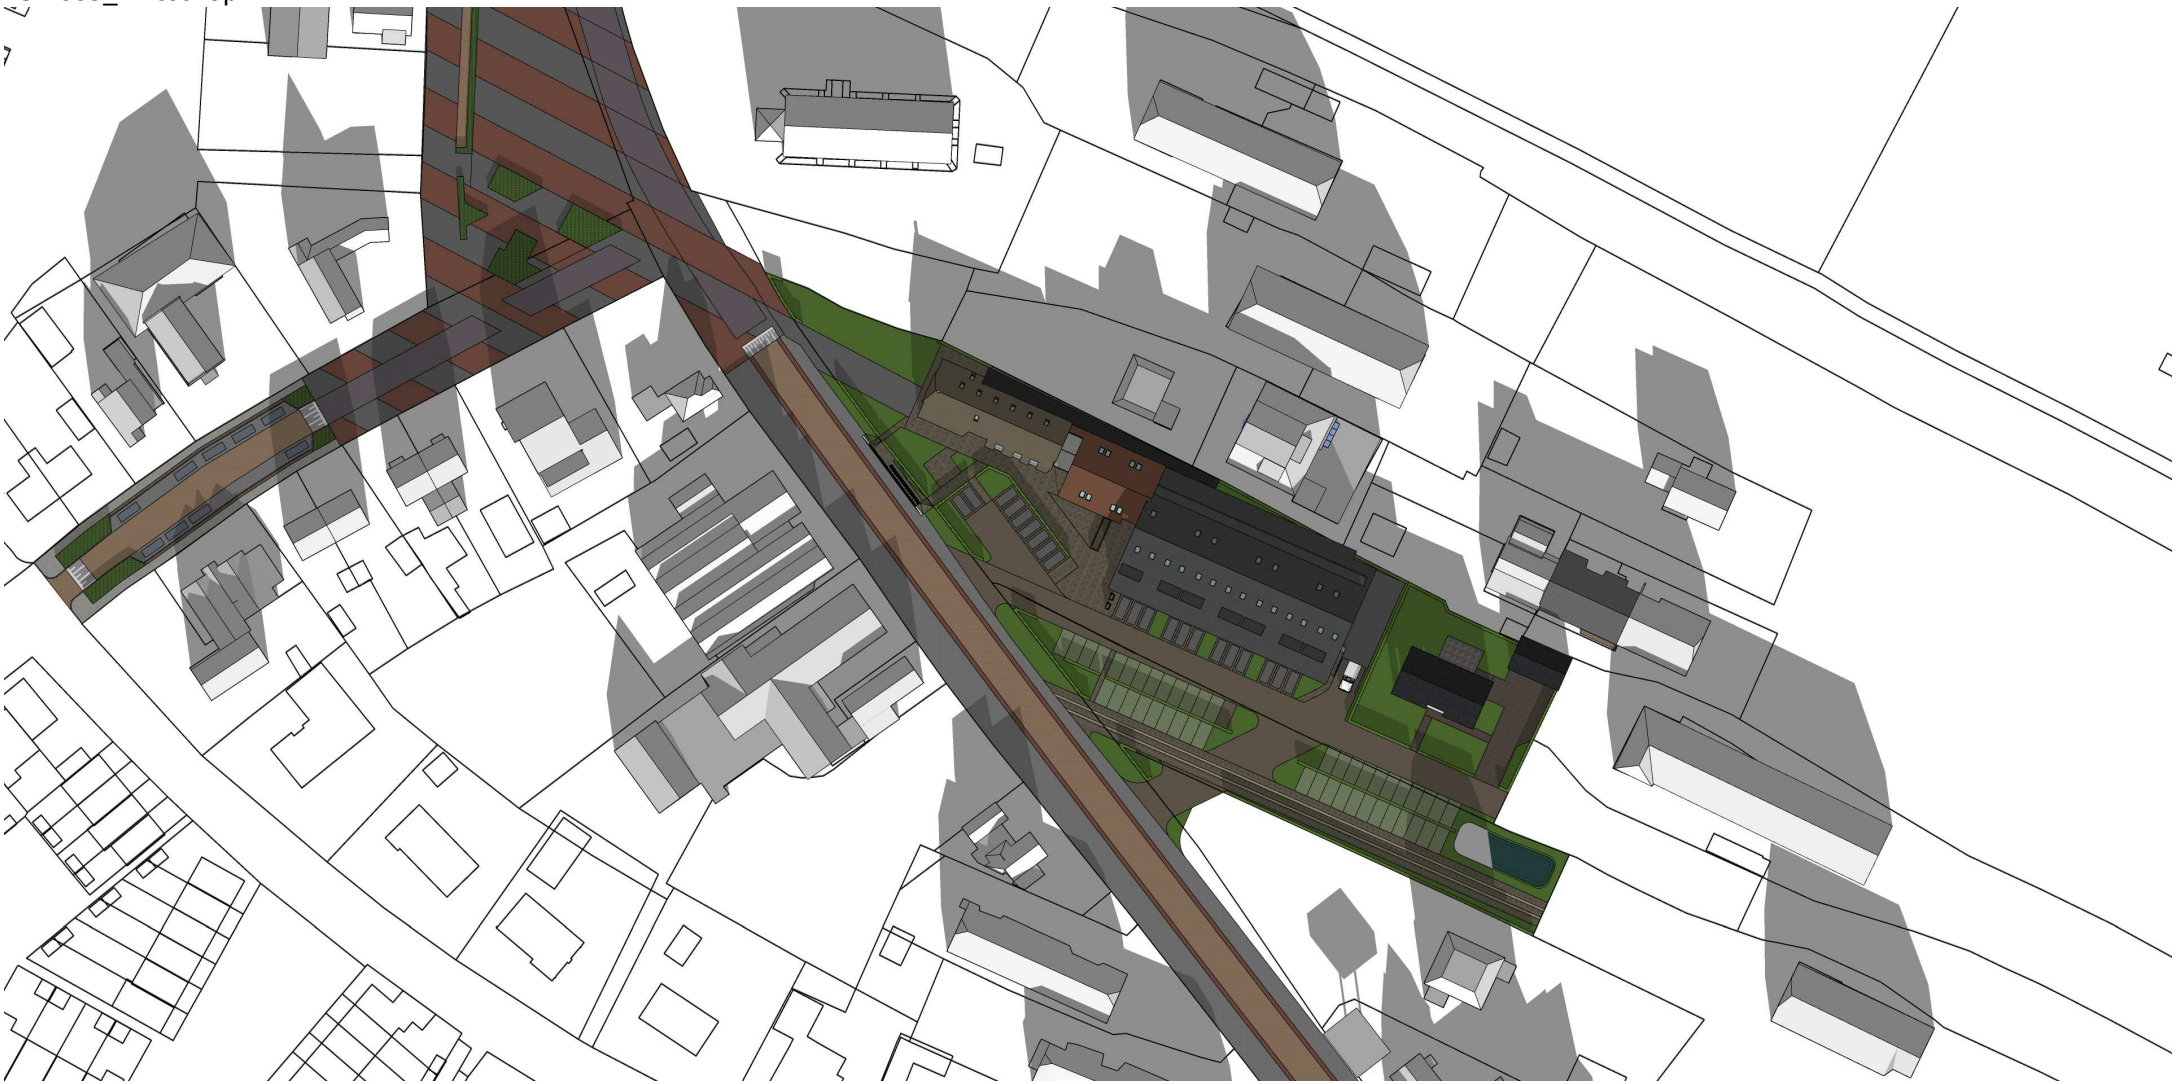

21-12-‘22 | 12:00 | UTC+1

KLAAS BOER
bouwadvies

15-2663_BBisschop

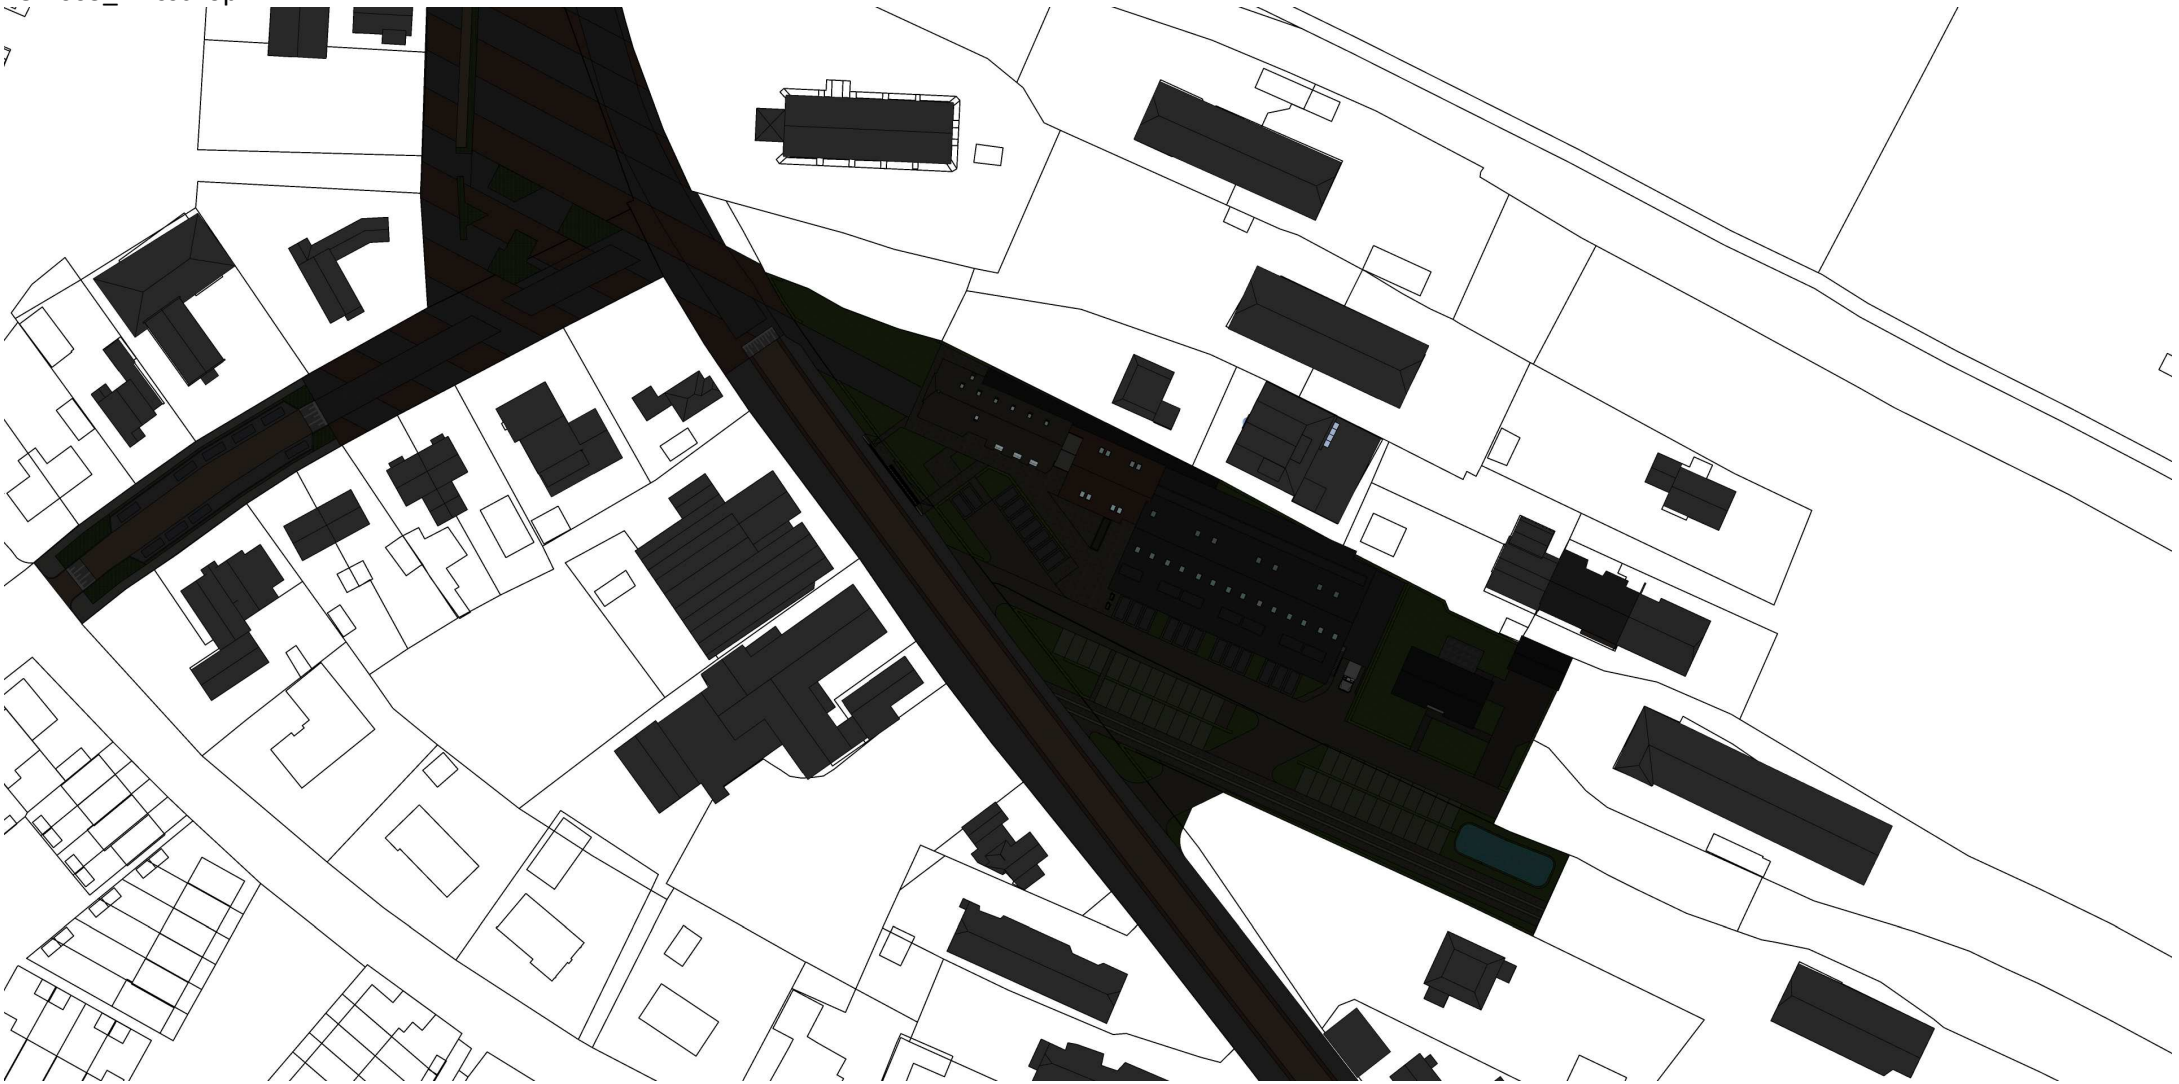

21-12-‘22 | 18:00 | UTC+1

KLAAS BOER
bouwadvies