

Voorgevel

schaal 1 : 100

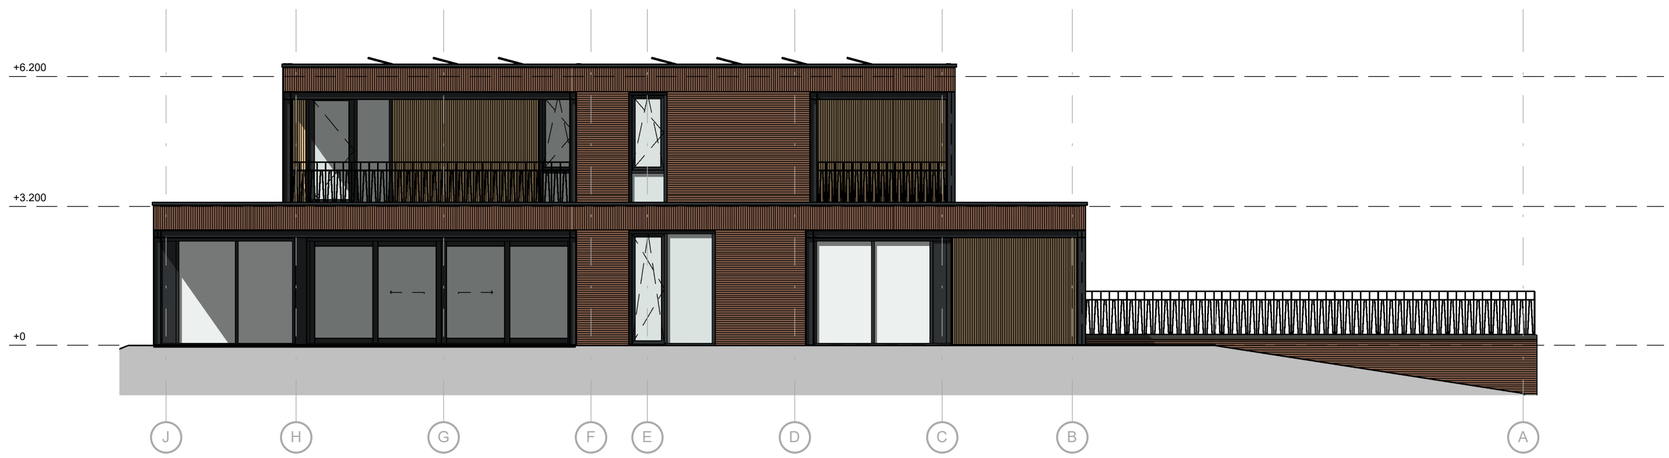

Linker zijgevel

schaal 1 : 100

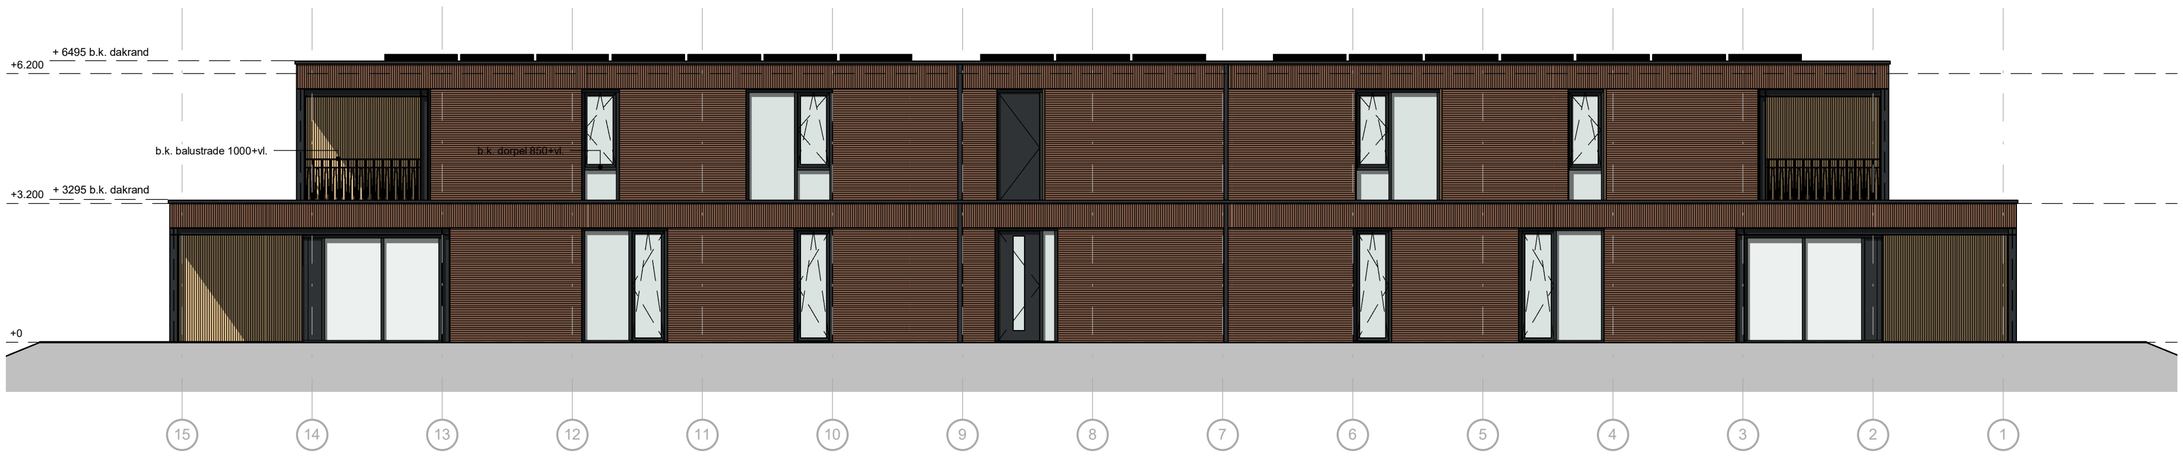

Achtergevel

schaal 1 : 100



Rechter zijgevel

schaal 1 : 100

Materiaal en kleuren volgens materiaal- en kleurenstaat, opgesteld door Van Bokhorst architecten + ingenieurs

VAN BOKHORST
architecten + ingenieurs

- ONDERDEEL
  Gevels
- PROJECT
  Nieuwbouw 8 woningen, Hoogstraat Nijkerk
  Geschakelde villa's
- OPDRACHTGEVER
  De Bunte Vastgoed Oost B.V.
  Postbus 8029, 6710 AA Ede
- FASE
  Definitief ontwerp

DATUM 25-11-2024
GEWIJZIGD 20-12-2024
STATUS definitief
SCHAAL 1:100
GETEKEND MS
FORMAAT A1-

- PROJECTNUMMER
  21075
- TEKENINGNUMMER
  DO-210