

LEGENDA


PLANGEBIED	
plangebied	
BESTEMMINGEN	
A Agrarisch	H Horeca
B Bedrijf	M Maatschappelijk
B-NV Bedrijf - Nutsvoorziening	S Sport
BO Bos	V Verkeer
DH Detailhandel	V-RV Verkeer - Railverkeer
DV Dienstverlening	WA Water
GD Gemengd	W Wonen
G Groen	W-W Wonen - Woonwagendplaats
L-R Leiding - Riool	WR-A5 Waarde - Archeologie 5
WR-A1 Waarde - Archeologie 1	WR-A6 Waarde - Archeologie 6
WR-A3 Waarde - Archeologie 3	WR-LC Waarde - Natuur en landschap
WR-A4 Waarde - Archeologie 4	WS-WB Waterstaat - Waterberging(sgebied)

AANDUIDINGEN	
overige zone - attentiezone	overige zone - waterhuishouding
overige zone - reservering waterberging	overige zone - veiligheidszone - vervoer
overige zone - boringsvrije zone	overige zone - veiligheidszone - gevaarlijke stoffen
overige zone - enkelegronden	overige zone - veiligheidszone - spoor
overige zone - groenblauwe mantel	overige zone - veiligheidszone - weg
overige zone - Natuur Netwerk Brabant	

bedrijf	feestzaal
bedrijfwoning	gezondheidszorg
begraafplaats	horeca
brandweerkazerne	kantoor
detailhandel uitgesloten	onderwijs
dienstverlening	
specifieke vorm van bedrijf - benzineservicestation	
specifieke vorm van bedrijf - constructiewerkplaats (gesloten gebouw)	
specifieke vorm van bedrijf - goederenwegvervoerbedrijf	
specifieke vorm van bedrijf - groothandel in izer- en metaalwaren	
specifieke vorm van bedrijf - handel in vrachtauto's (incl. import en reparatie)	
specifieke vorm van bedrijf - machine- en apparatenfabriek incl. reparatie	
specifieke vorm van bedrijf - ondergeschikte detailhandel	
specifieke vorm van bedrijf - veevoerbak (mengvoeder)	
specifieke vorm van bedrijf - vervaardiging van producten van beton, (vezel)cement en gips	
specifieke vorm van dienstverlening - pinbox	
specifieke vorm van groen - infiltratievoorziening	
specifieke vorm van maatschappelijk - milieustraat	
specifieke vorm van maatschappelijk - urnenmuur	
specifieke vorm van verkeer - calamiteiten- en perceelsontsluiting	
specifieke vorm van verkeer - infiltratievoorziening	
specifieke vorm van wonen - kleine bedrijven	
specifieke vorm van wonen - woonzorgcomplex	
sporthal	
waardevolle boom	
waterberging	
wonen	
zorgwoning	
bouwvlak	
gestapeld	specifieke bouwaanduiding - loopbrug
specifieke bouwaanduiding - achterliggend gebied	specifieke bouwaanduiding - multi-rendewoning
specifieke bouwaanduiding - bijbouwvlak	specifieke bouwaanduiding - patio
specifieke bouwaanduiding - bijbehorende bouwwerken toegestaan	
specifieke bouwaanduiding - eestelsjabouw	specifieke bouwaanduiding - rijksmonument
specifieke bouwaanduiding - gemeentelijk monument	
maximum aantal wooneenheden	maximum goothoogte (m)
maximum bouwtoogte (m)	maximum goothoogte (m)
gevellijn	maximum bebouwingspercentage (%)
relatie	

VERKLARING	
BGT- en kadastrale gegevens	

BLADINDELING

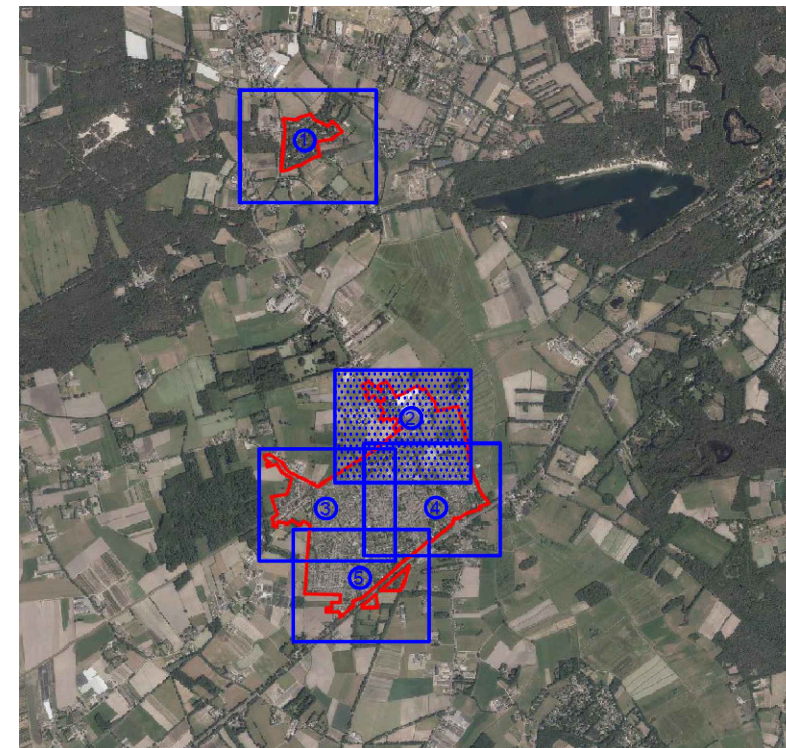

0 10 20 30 40 50m

bestemmingsplan Kom Helvoit 2023	
schaal : 1 : 1000	datum : 08-05-2024
formaat : A3	datum ontwerp : 13-11-2023
projectnummer : 210234	voorstelnummer : 210234
bladnummer : 2	ontwerp : 21-12-2023
aanneke datum : 1	vaststelling : -
identificatienummer : NL.IMRO.085.nvBPKomhelvoit.VG01	
gemeente : Vught	

