GEMEENTE ETTEN-LEUR

Bijlage 6.7

Landschappelijk inpassingsplan behorende bij de bestemming ‘Agrarisch’

(Moerdijkse Postbaan 82)

Toelichting beplantingsplan

Te beplanten grond: zand, dikte teeltlaag: 40 cm, droog

Toelichting per vak

vak	: 1
beplantingstype	: ***Ruwe haag t.b.v. inpassing waterbassin en watertanks.***
lengte/oppervl.	: 215 m
aantal rijen	: 2
plantverband	: bosplantsoen 0,50 x 0,75 mtr.
aantal stuks	: 575 st. bosplantsoen; st. laanbomen
menging	: individueel

vak	: 2
beplantingstype	: ***Houtsingel, bestaand, gerealiseerd door voorgaande eigenaar fa. Ruyven t.b.v inpassing waterbassin***
lengte/oppervl	: 180 m, m2
aantal rijen	: 2 tot 4
plantverband	: bosplantsoen 1,25 x 1,25 mtr.
aantal stuks	: bestaand st. bosplantsoen st. laanbomen
menging	: n.v.t.

vak	: 3
beplantingstype	: ***Ruwe haag, nog aan te planten t.b.v. inpassing waterbassin. Na aanpassing waterbassin door fa. van Oers is beplanting overeengekomen in voorgaande inpassing met van Ruyven verwijderd.***
lengte/oppervl	: 80
aantal rijen	: 2
plantverband	: 0,50 x 0,75 mtr.
aantal stuks	: 200 st. bosplantsoen st. laanbomen
menging	: individueel

vak	: 4
beplantingstype	: ***Heg, aan te planten t.b.v. inpassing waterbassin.***
lengte/oppervl	: 80 m, m2
aantal rijen	: 1
plantverband	: 4 st/mtr.
aantal stuks	: 250 st. bosplantsoen st. laanbomen
menging	: n.v.t.

Beplantingstype : houtsingel/bosje/haag/bomenrij
Menging : individueel (soorten door elkaar planten)
groepsgewijs (soorten in groepjes van 3-5 st. van dezelfde soort aanplanten)

Toelichting functie, eindbeeld en beheer


Vak(ken) : 2 *Beplantingstype : houtsingel* *Functie: landschappelijke inpassing/camouflage waterbassin* *Eindbeeld:* *Een permanent gesloten houtsingel bestaande uit een meer-rijige in soorten variërende struikbeplanting.*	*Beheer:* *Als beplanting in sluiting komt beplanting dunnen (plaats maken) zodat de permanent te behouden bomen en struiken volledig tot wasdom kunnen komen. Dit dunnen gebeurt afhankelijk van de groeisnelheid van de singel in twee tot 3 fases, telkens na het in sluiting komen van de singels. Dunnings beheer vereist deskundigheid i.v.m. het werken naar een eindbeeld waarbij rekening gehouden moet worden met functie van de singel, concurrentieverhoudingen van de diverse soorten, groei eigenschappen en natuurlijke variatie m.b.t. ecologische waarde.*
Vak(ken) : 1 en 3 *Beplantingstype : ruwe haag* *Functie: landschappelijke inpassing/camouflage waterbassin en watertanks* *Eindbeeld:* *Een permanent gesloten ruwe haag bestaande uit 2 rijen in soorten variërende struikbeplanting. Hoogte minimaal de hoogte van de hoogste waterbassin. Niet dunnen.*	*Beheer:* *Niet beheren als een heg die 1 tot 2x per jaar wordt geknipt maar uitsluitend de breedte in toom houden door periodiek (1 x per 2 jaar) te knippen/zagen.* *(min.. breedte bij wasdom ± 2 mtr.).*
Vak(ken) : 4 *Beplantingstype : heg* *Functie: landschappelijke inpassing/camouflage waterbassin* *Eindbeeld: Een permanent gesloten haag, hoogte minimaal de hoogte van wallichaam waterbassing*	*Beheer: Knippen/scheren als heg*


Verzamelstaat plantsoen voor: Kwekerij Wilbert van Oers, Moerdijkse Postbaan 82 Etten-Leur

Naam (ned. naam/*lat. naam*)	Totaal	Aantal per vak							
	vak:	1	2	3	4				
Bosplantsoen (2 jarig materiaal (1+1), maat 60-100)									
Boomvormers									
Berk/ *Betula sp.*									
Beuk/ *Fagus sylvatica (H)*									
Es/*Fraxinus excelsior*									
Haagbeuk/ *Carpinus betulus(H)*	475	175		50	250				
Zomereik/ *Quercus robur*									
Zwarte els/ *Alnus glutinosa*									
Struikvormers									
Gelderse roos/*Viburnum opulus*			b						
Grauwe wilg/*Salix cinerea*			e						
Hazelaar/ *Corylus avellana*			s						
Hondsroos/ *Rosa canina*			t						
Kardinaatsmuts/*Euonymus europ.*	50	50	a						
Kornoelje ,rode/*Cornus sanguinea*			a						
Liguster/ *Ligustrum vulgare (H)*	50	50	n						
Lijsterbes/ *Sorbus aucuparia*	50		d	50					
Meidoorn/*Crataegus sp(H).*									
Sleedoorn/ *Prunus spinosa*	50	50							
Veldesdoorn/ *Acer campestre(H)*	175	125		50					
Vogelkers/ *Prunus padus*	125	75		50					
Vuilboom/ *Rhamnus frangula*									
Wegedoorn/*Rhamnus catharticus*									
Krent/*Amelanchier lamarckii*	50	50							
*									
Totaal bosplantsoen	1025	575		200	250				

	vak:								

(H): soort ook geschikt voor geschoren hagen
** : Voor totaaloverzicht soorten : zie lijst Brabants Landschap*
#: Bestaande bomenrij!

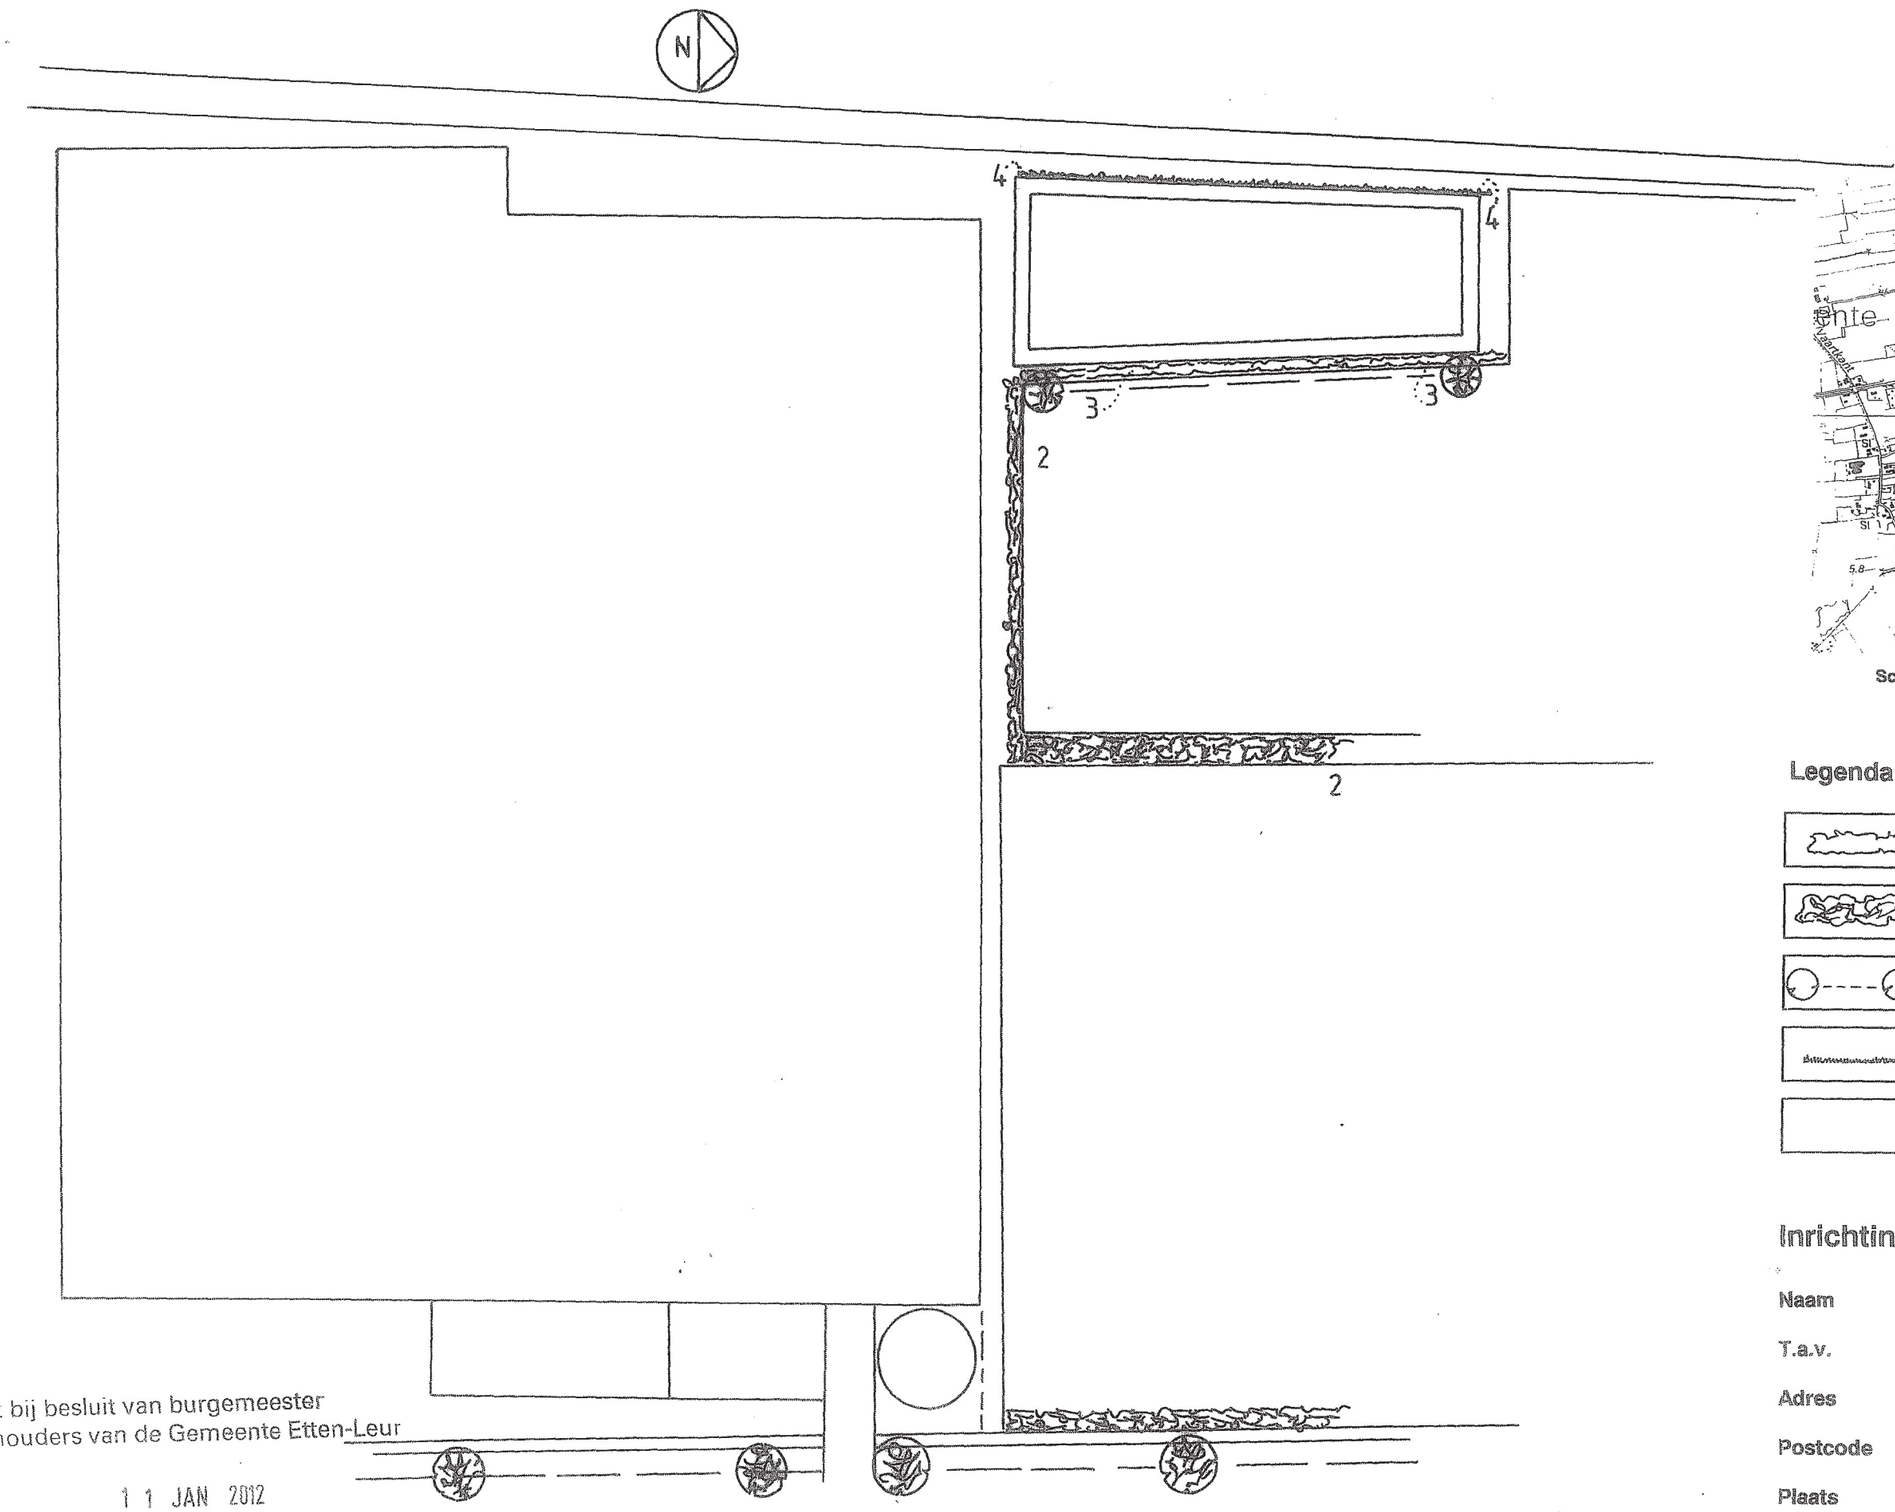

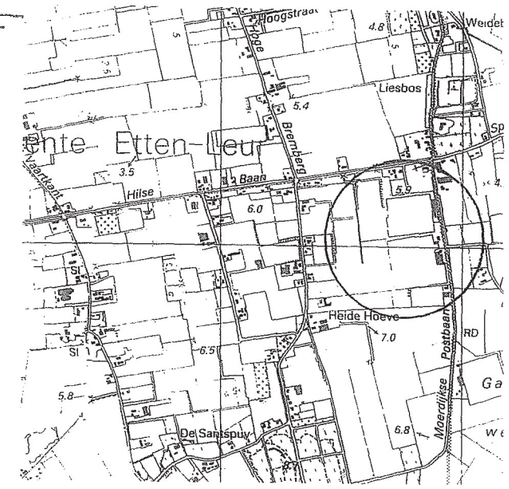

Schaal 1 : 25.000 Top krt: 63

Legenda

- Ruwe heg aan te planten
- Houtsingel bestaand
- Bomenrij
- Haag bestaand/doorplanten

Inrichtings-/beplantingsplan voor:

Naam	: Kwekerij Wilbert van Oers
T.a.v.	: Wilbert van Oers
Adres	: Moerdijkse Postbaan 82
Postcode	: 4873 LG
Plaats	: Etten-Leur
Telefoon	: 076 - 5013510
Ontwerp	: AS d.d.: 10 – 3- 10
Schaal	: 1 : 1000

17-12-2010

Stichting Het Noordbrabants Landschap
Coördinatiepunt Landschapsbeheer
Postbus 80 5076 ZH Haaren
Telefoon 0411 – 622775 Fax 0411 – 623691

Behoort bij besluit van burgemeester
en wethouders van de Gemeente Etten-Leur

1 1 JAN 2012

...end.
...van de afdeling Vergunning en ...