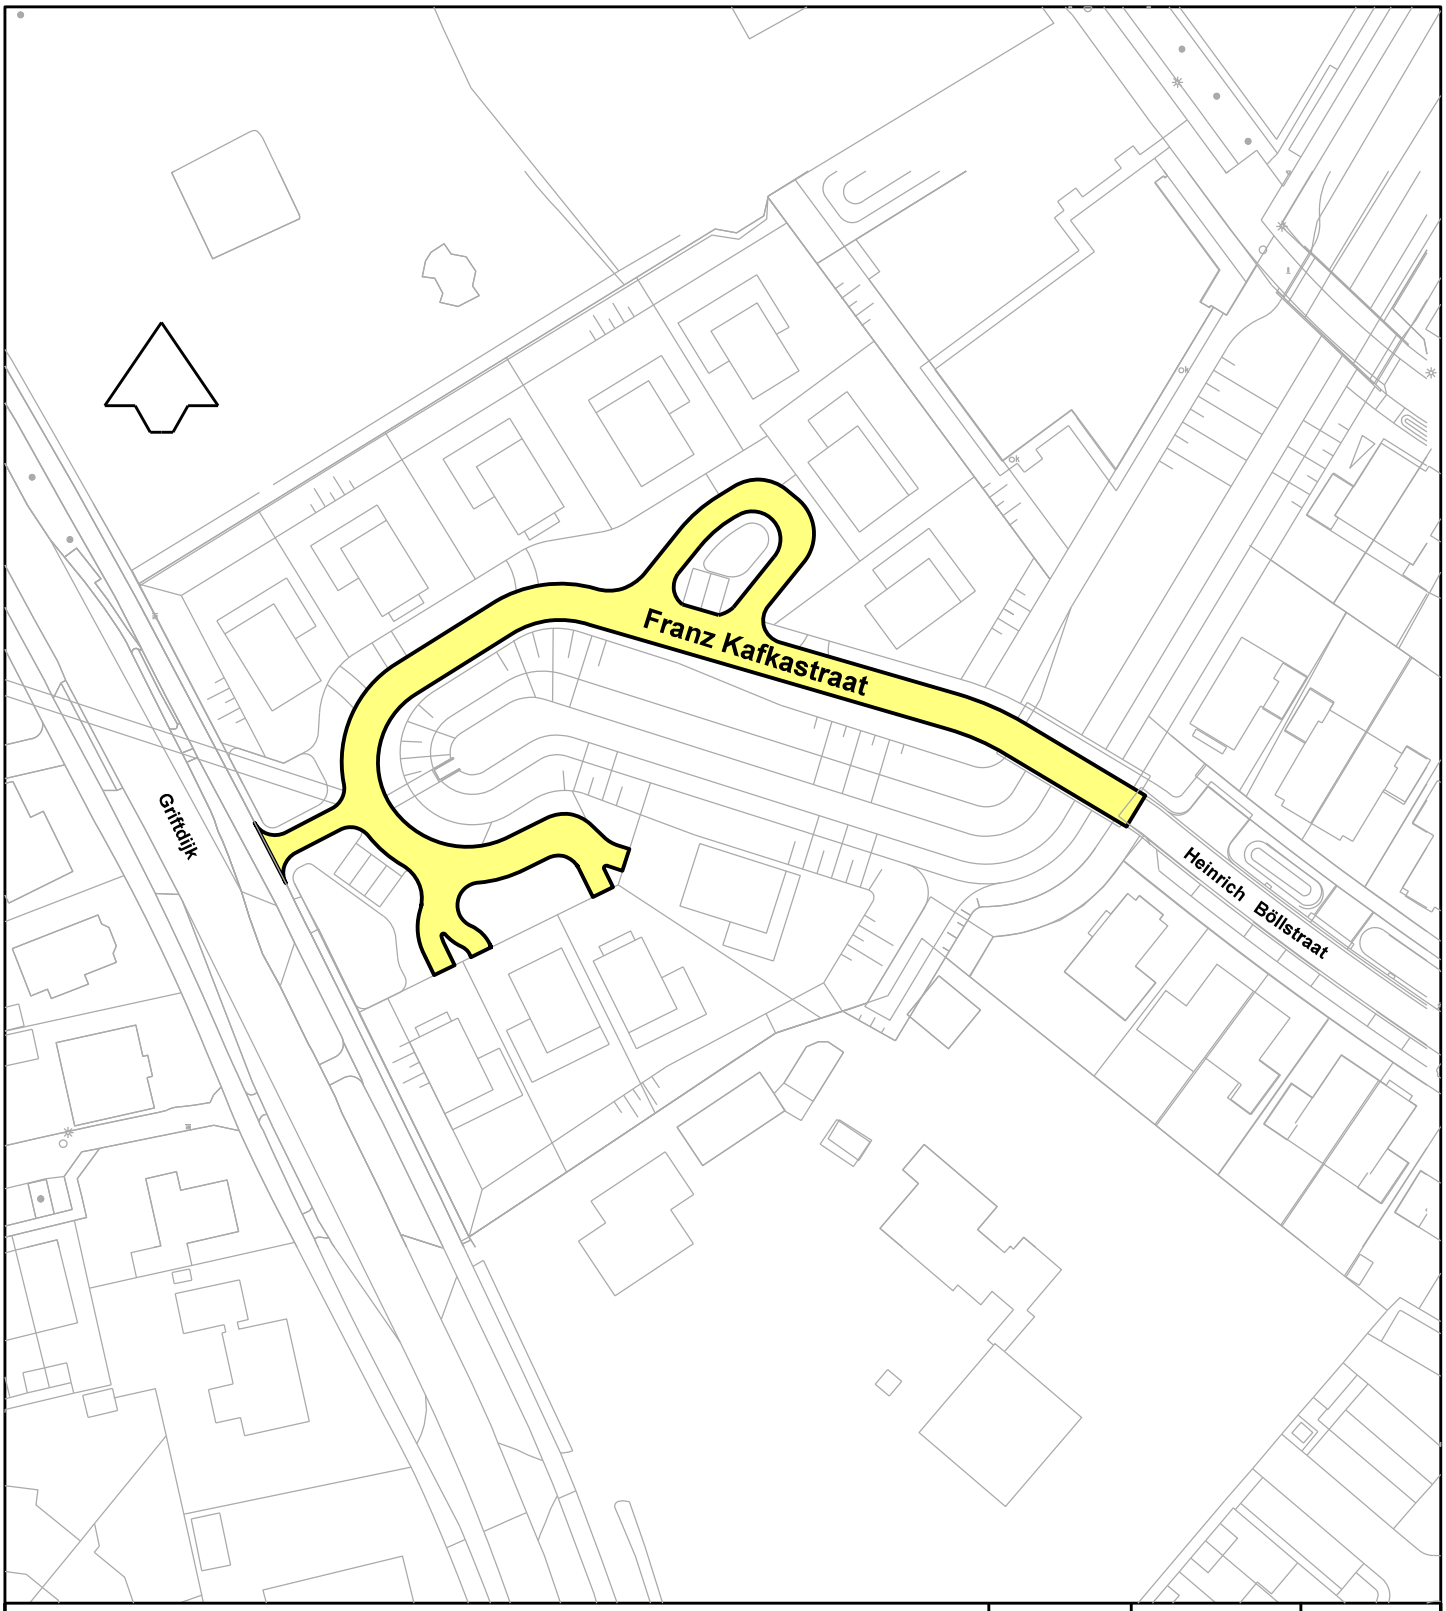


Nijmegen

Afdeling PIF

Basis en Geoinformatie

Postbus 9105, 6500 HG Nijmegen

Aanmaakdatum	Tekenaar	
07–05–2021	Jack Stax	
Datum	Wijziging tekening	

Datum	Akkoord	Stadium
		Concept

Te betrekken in de straatnaamgeving

Tekeningnummer: 566427

Schaal:	Formaat:	Projectnummer:	Bestek:	Aantal bladen:	Bestandsnaam:	Versie :
1 : 1000	A4				566427.dgn	1