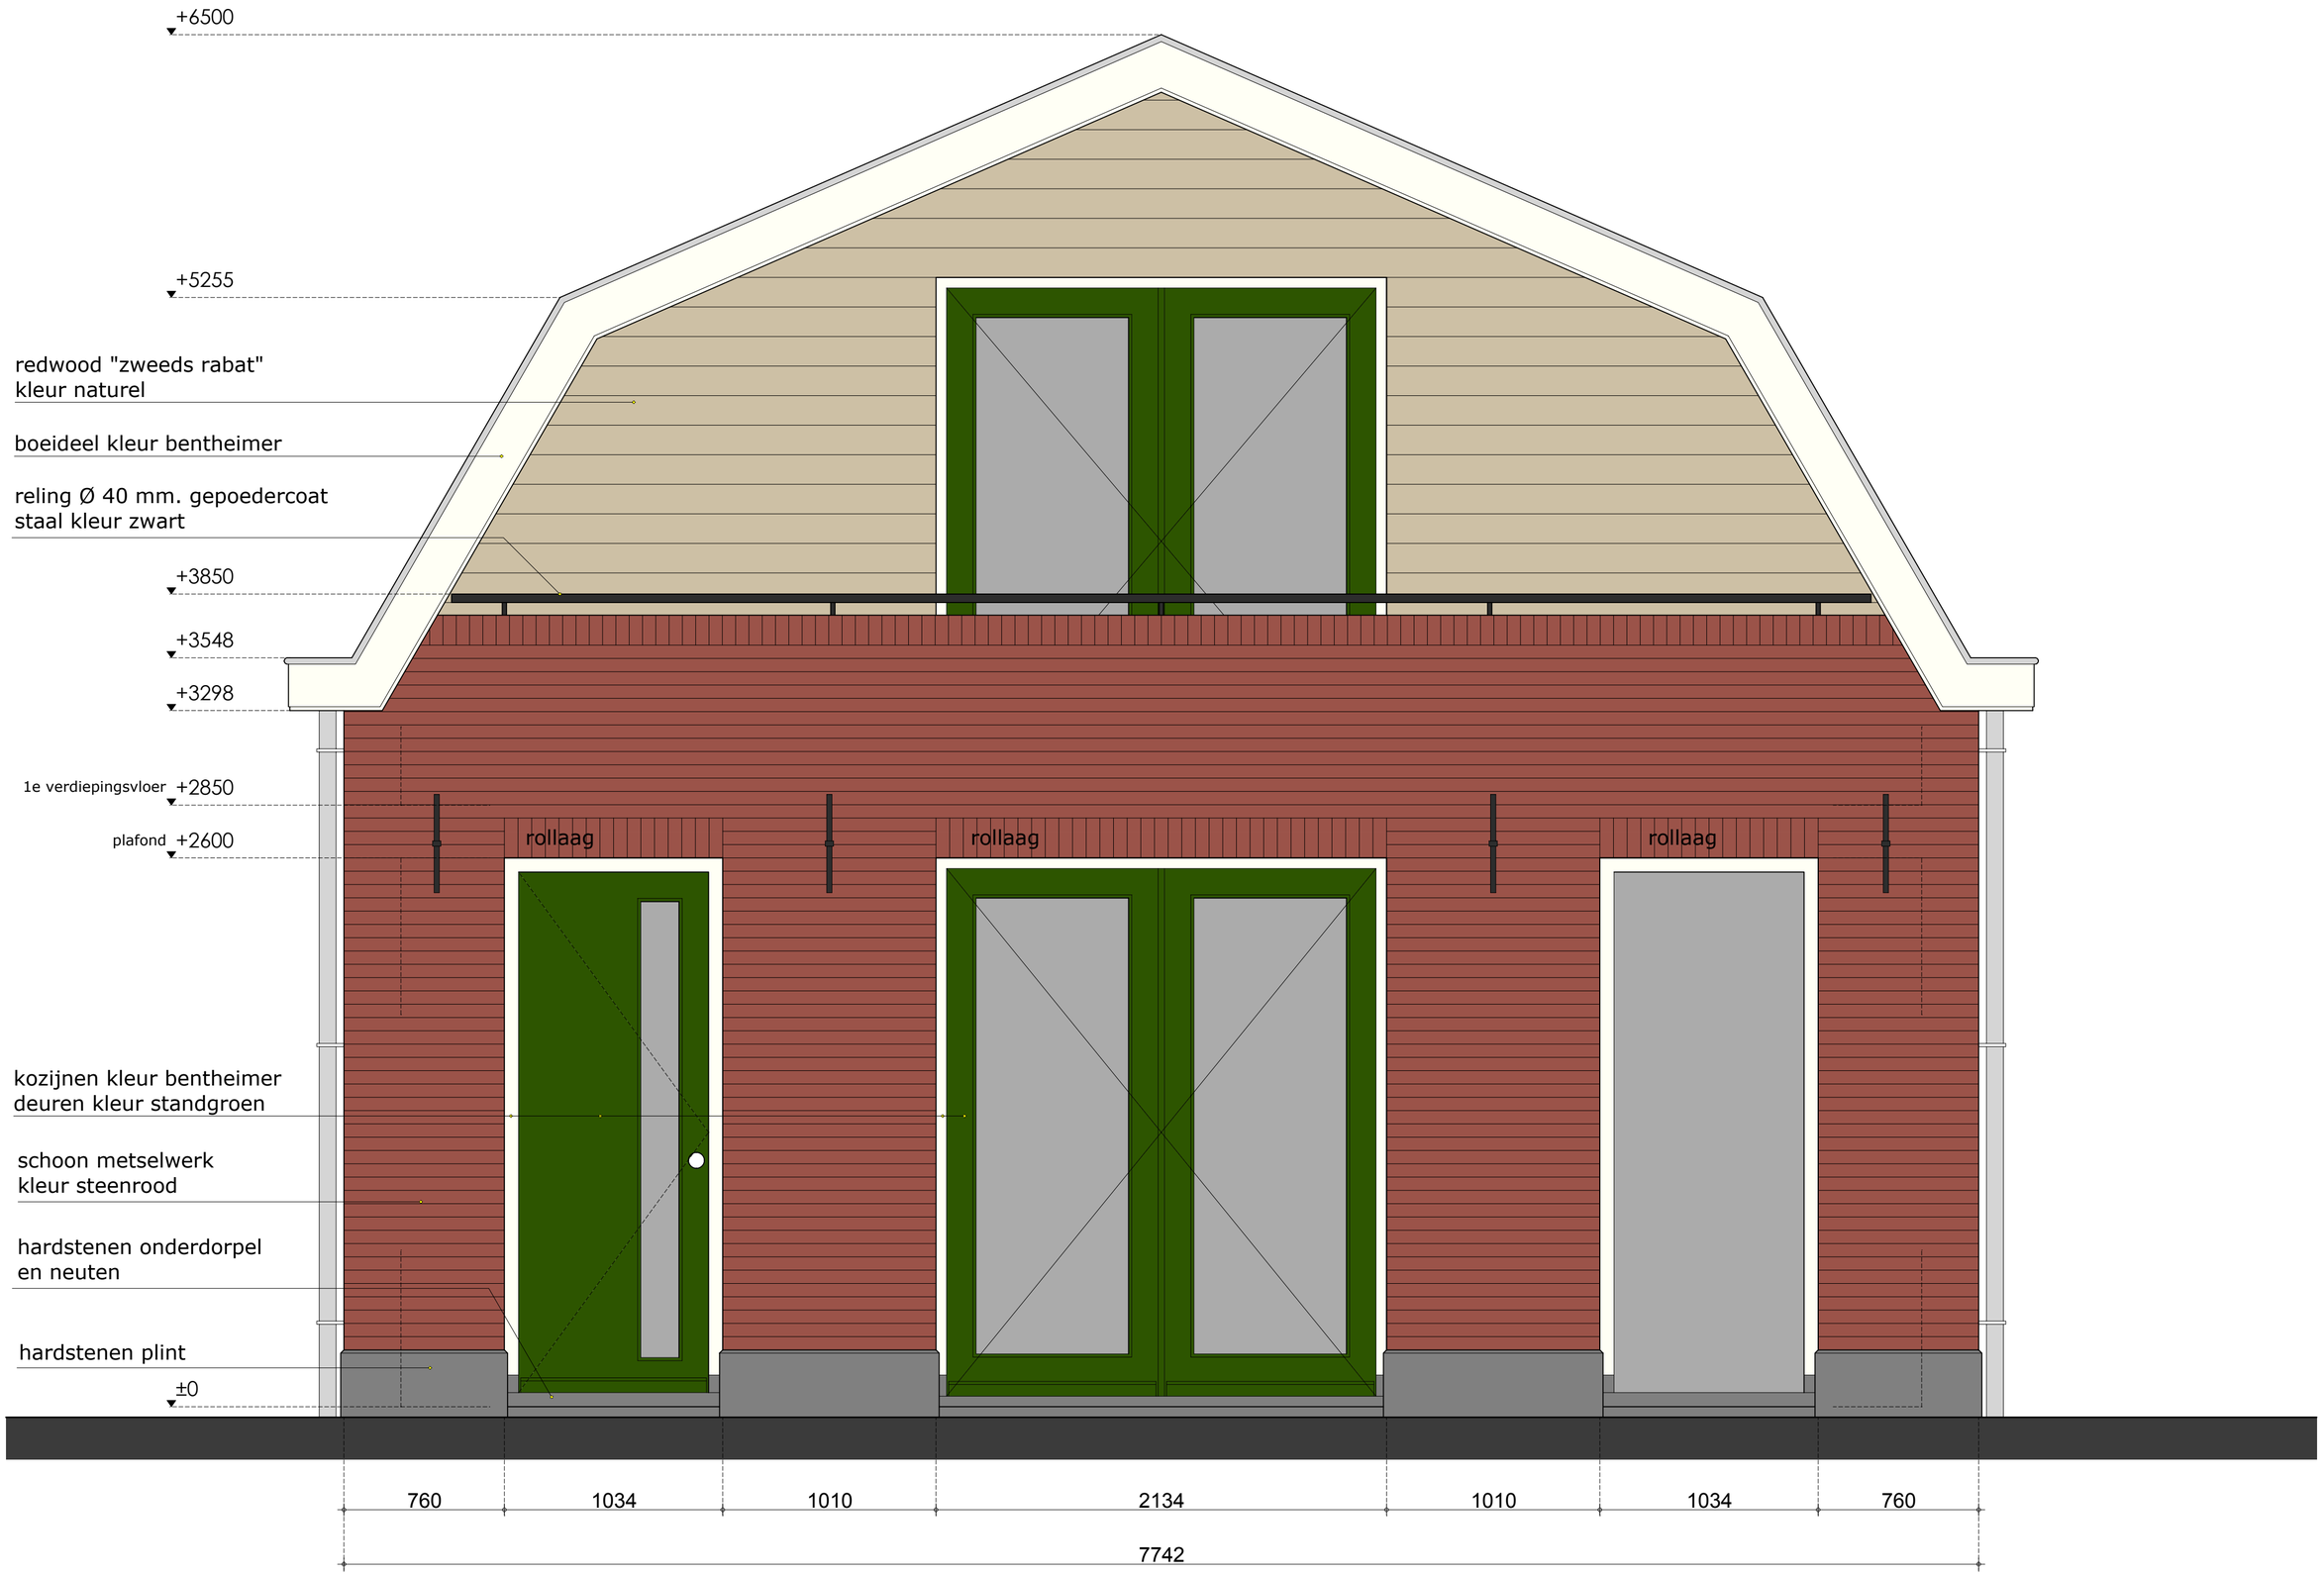


Gevelaanzicht nieuwe toestand

koreman
bouwkundig advies tekenbureau

Korevaarstraat 10, 2311 JV LEIDEN
06-51 85 05 38
info@batk.nl www.batk.nl

project	Raadhuisdam xx Warmond	nr.: 220404
opdrachtgever	xxxxxxxxxxx	
onderwerp	Nieuwe toestand aanzicht voorgevel te maken woning	

aanmaakdatum:	gewijzigd:	schaal:	formaat:	tekening kenmerk :
05-04-2022	----------	1 : 20	A2	OV 02

h/b = 480 / 594 (0.29m2)