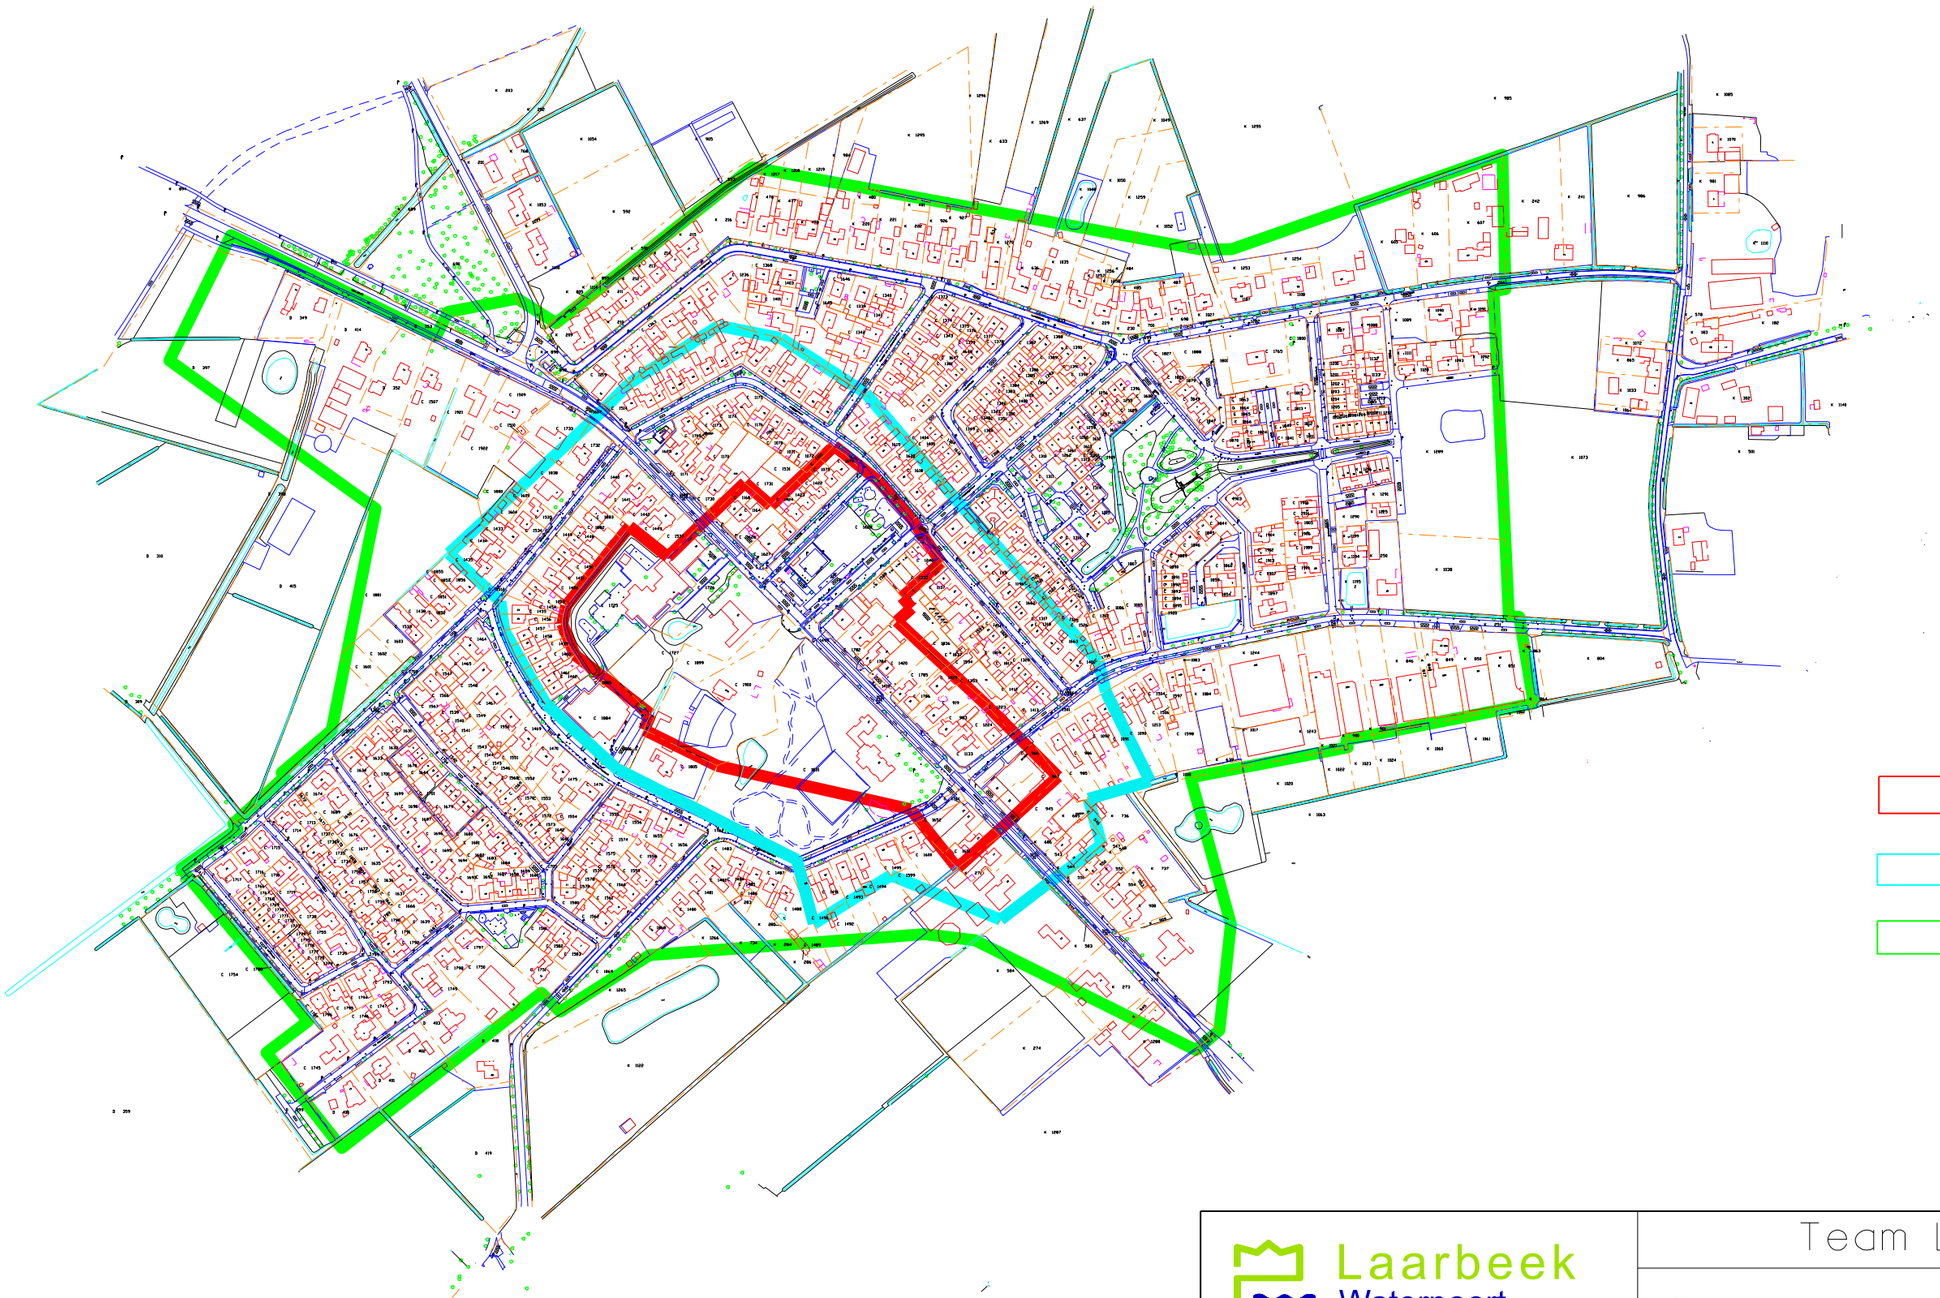


Laarbeek
Waterpoort
van de Peel

Bezoekadres: Koppelstraat 37
Correspondentieadres: Postbus 190
5740 AD Beek en Donk
T (0492) - 46 97 00
F (0492) - 46 97 01
E gemeente@laarbeek.nl
I www.laarbeek.nl

Team Leefomgeving

Gebiedsindeling Parkeernota 2023
Kern Mariahout

schaal :	1 : 500	gewijzigd	gewijzigd	gewijzigd	gewijzigd	tekeningnummer:
datum :	23-03-2023	a	c	e	g	2023008
get. :	F. Vlemmix	b	d	f	h	