



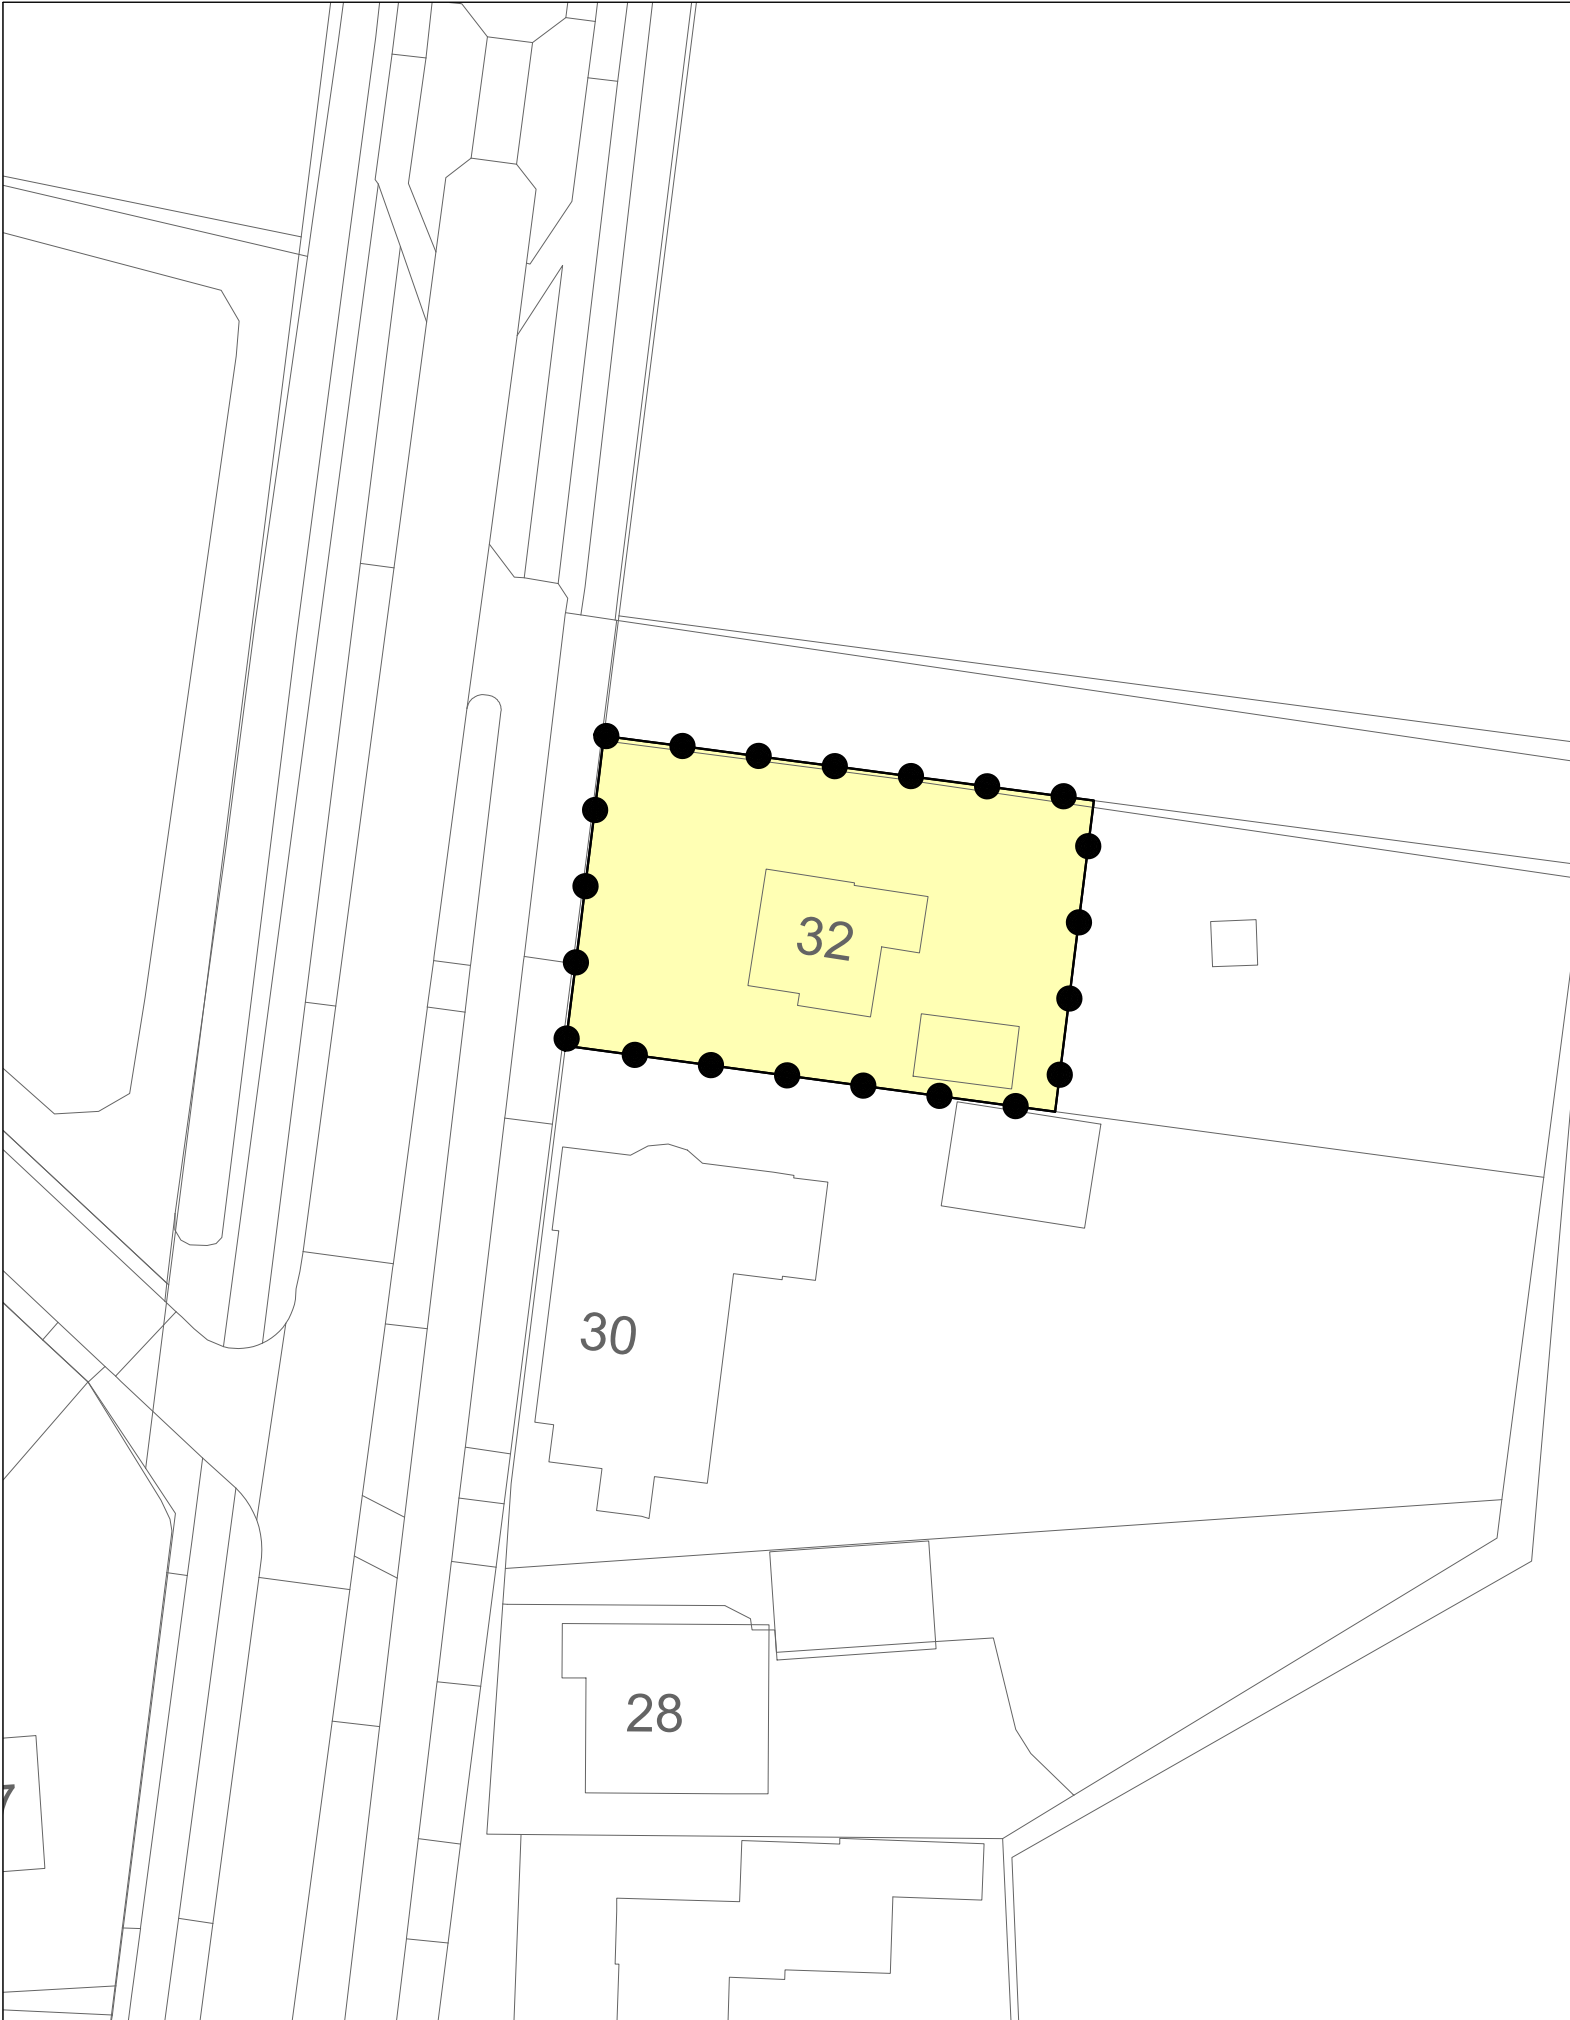


LEGENDA

Besluitgebied

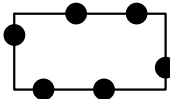

Omgevingsvergunning Kloosterstraat 32 Ommel

Besluitvlak

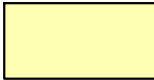

Besluitvlak

Verklaring



ondergrond: BGT en DKK  
(datum: 12 juli 2022)



Gemeente Asten

Bezoekadres:  
Koningsplein 3  
5712 GJ Asten

Postadres:  
Postbus 290  
5720 AG Asten

Telefoon: 0493 - 67 12 12  
Fax: 0493 - 67 12 13  
E-mail:  
Website: [www.asten.nl](http://www.asten.nl)

Omgevingsvergunning:  
Omgevingsvergunning Kloosterstraat 32 Ommel

Status:  
Ontwerp

Stedenbouwkundig bureau:  
Pouderoyen Tonnaer

Bestandsnaam: Verbeelding (J222377 Kloosterstraat 32 Ommel)

Identificatienr. : NL.IMRO.0743.PB02022002-OW01  
Tekeningnummer : -  
Projectleider : pm  
Tekenaar : J-H  
Datum : 14 maart 2023  
Schaal : 1:500  
Formaat : A3