
Vooraanzicht: Ingangspoort

Frame entree poort 60x40

Geweven gaas paneel 50x50 zwaar verzinkt en geplastificeerd, mosgroen (RAL 6005).

Grondpaal Ø150, lengte 2800, mosgroen (RAL 6005).

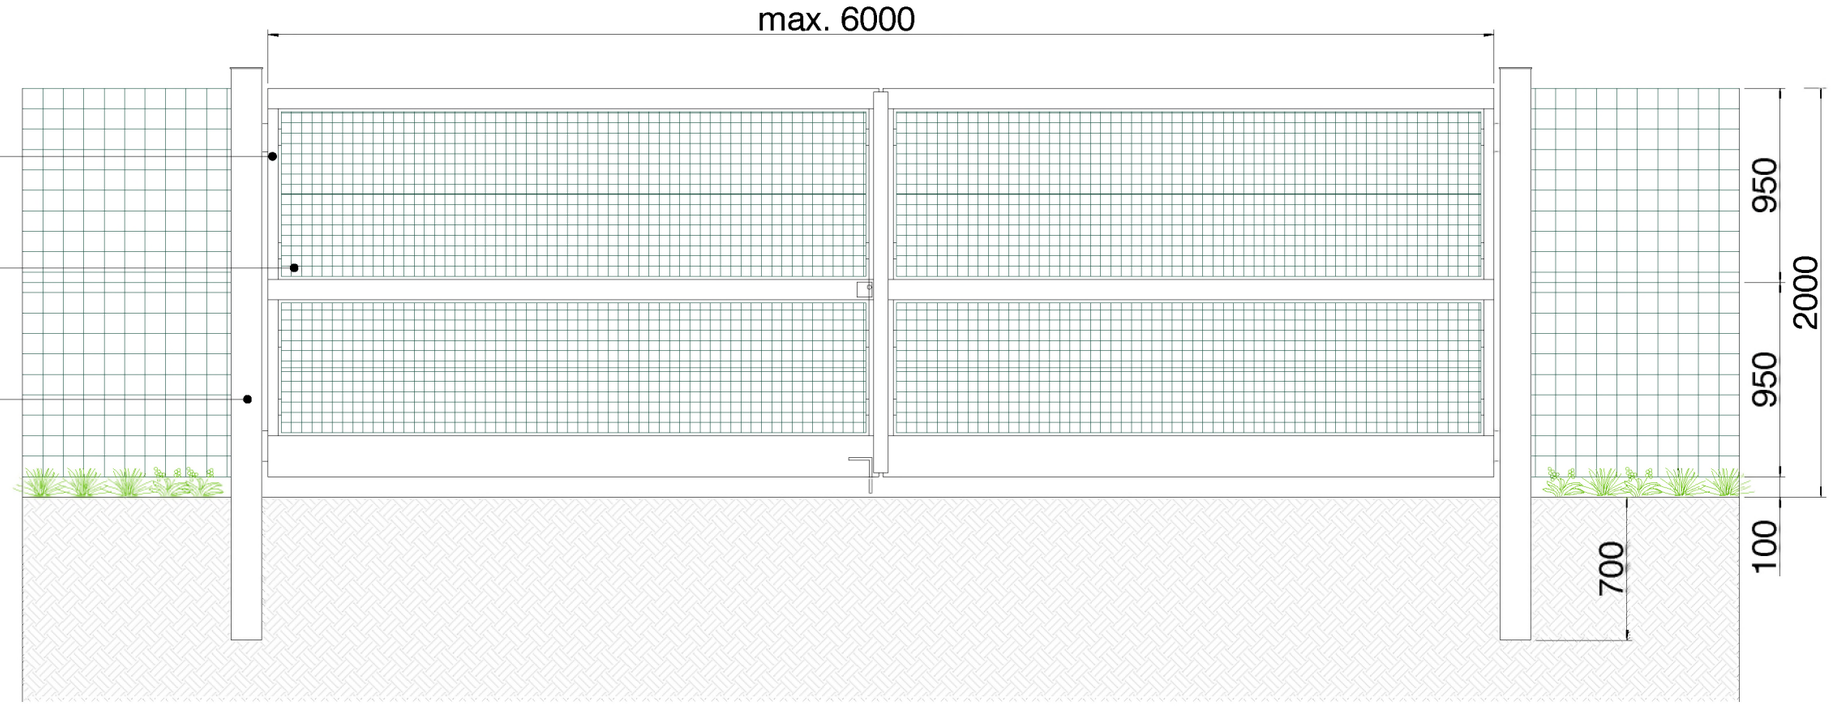


Illustratie: Landelijk hekwerk



Vooraanzicht: Hekwerk

Harmonica gaaswerk 100x100x3,1 zwaar verzinkt.

Houtenpalen Ø48, lengte 2600.

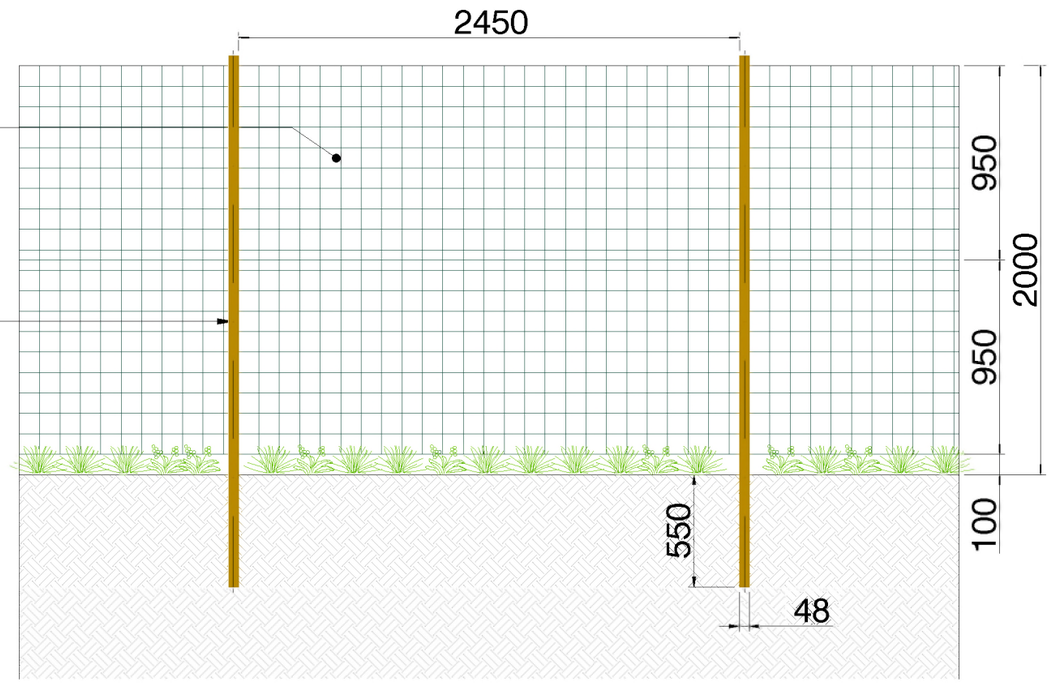

	Datum	Naam	Tekening nummer	ZP-19N_006_Hekwerk
Begin	13.10.2020	H.F	Project	Zonnepark Schoenaker Beuningen
Bewerkt	15.10.2020	H.F		
Controle				
			Project staat	Detail ontwerp
			Tekening	Hekwerk
			Versie 1	Schaal 1:30
Alle rechten voorbehouden ©			Pagina 1/1	Formaat A3

TPSolar-Konzept BV
Melbournestraat 9
1175 RM Lijnden

T 0031652021732
M info@tpsolar.nl


Dit document kan gepubliceerd of gedeeld worden met de toestemming van TPSolar-Konzept BV

Alle maten zijn aangegeven in millimeters


0 0.25 0.5 1 Meters
1:30

Hekwerkdoorgangen voor dassen en ander kleinwild


Er zijn diersoorten die zich niet laten stoppen door een gaashekwerk, zij graven er gewoon onderdoor. Soorten zoals dassen, kleine marterachtigen en egels doen dat niet. Zij leven echter wel van wat ze op het land vinden en zouden dus gehinderd worden als ze het zonnepark niet op en af kunnen doordat er hekwerk omheen staat. Voor deze soorten willen de initiatiefnemers regelmatig (elke 75-100 meter) een doorgang in het hekwerk maken. Ter plaatse zal de buis voor het hekwerk op de grond op ca. 20 cm van een paal gemonteerd worden. Dit zorgt ervoor dat het zonnepark Ficarystraat toegankelijk zal zijn voor verschillende diersoorten.

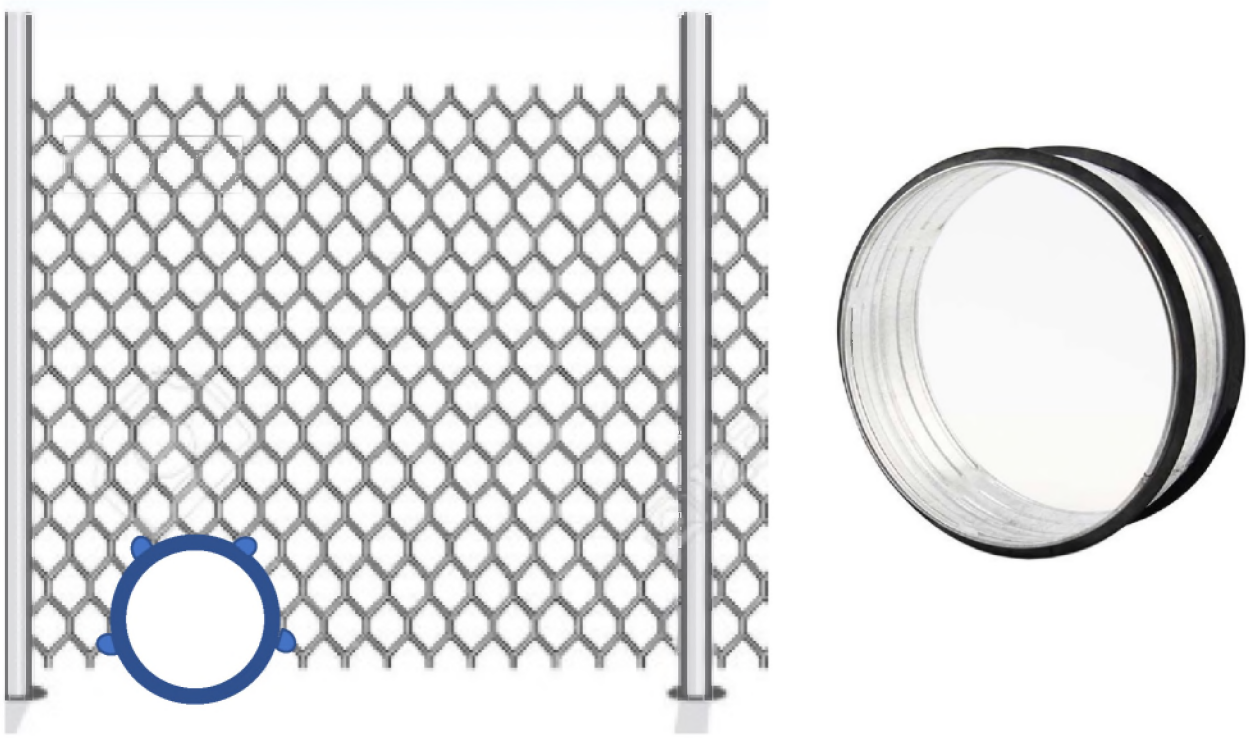

Figuur 1: Faunapassage in hekwerk

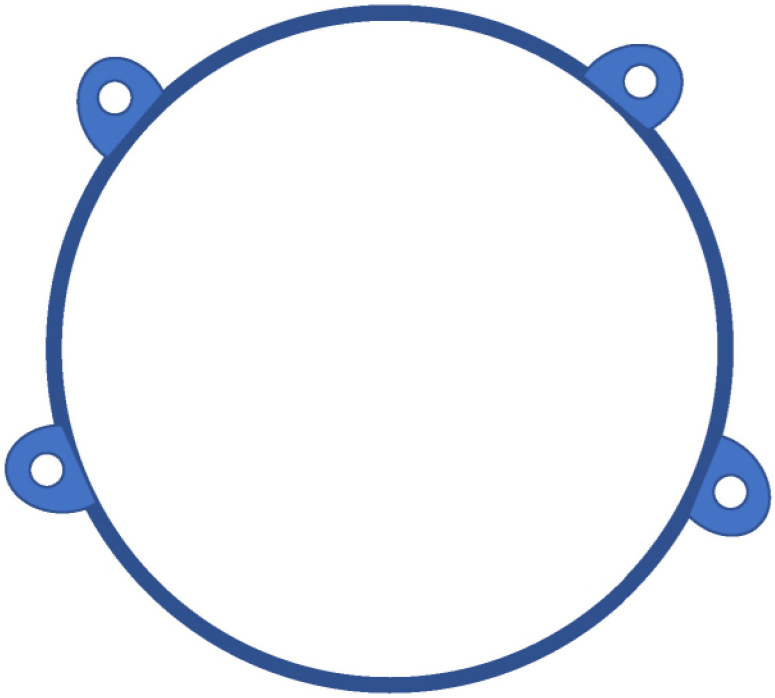

Figuur 2: Vooraanzicht

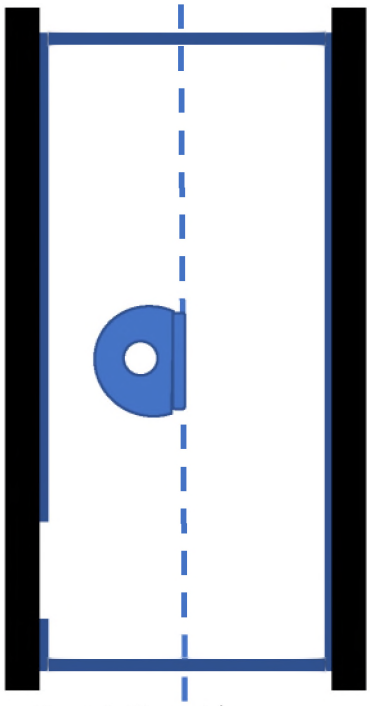

Figuur 3: Zij-aanzicht