KRAAIJVANGER

Locatie
Lelystad


Datum
18-11-2021



IKC Dalton Tjalk

Tjalk


Platttegrond begane grond 1:200

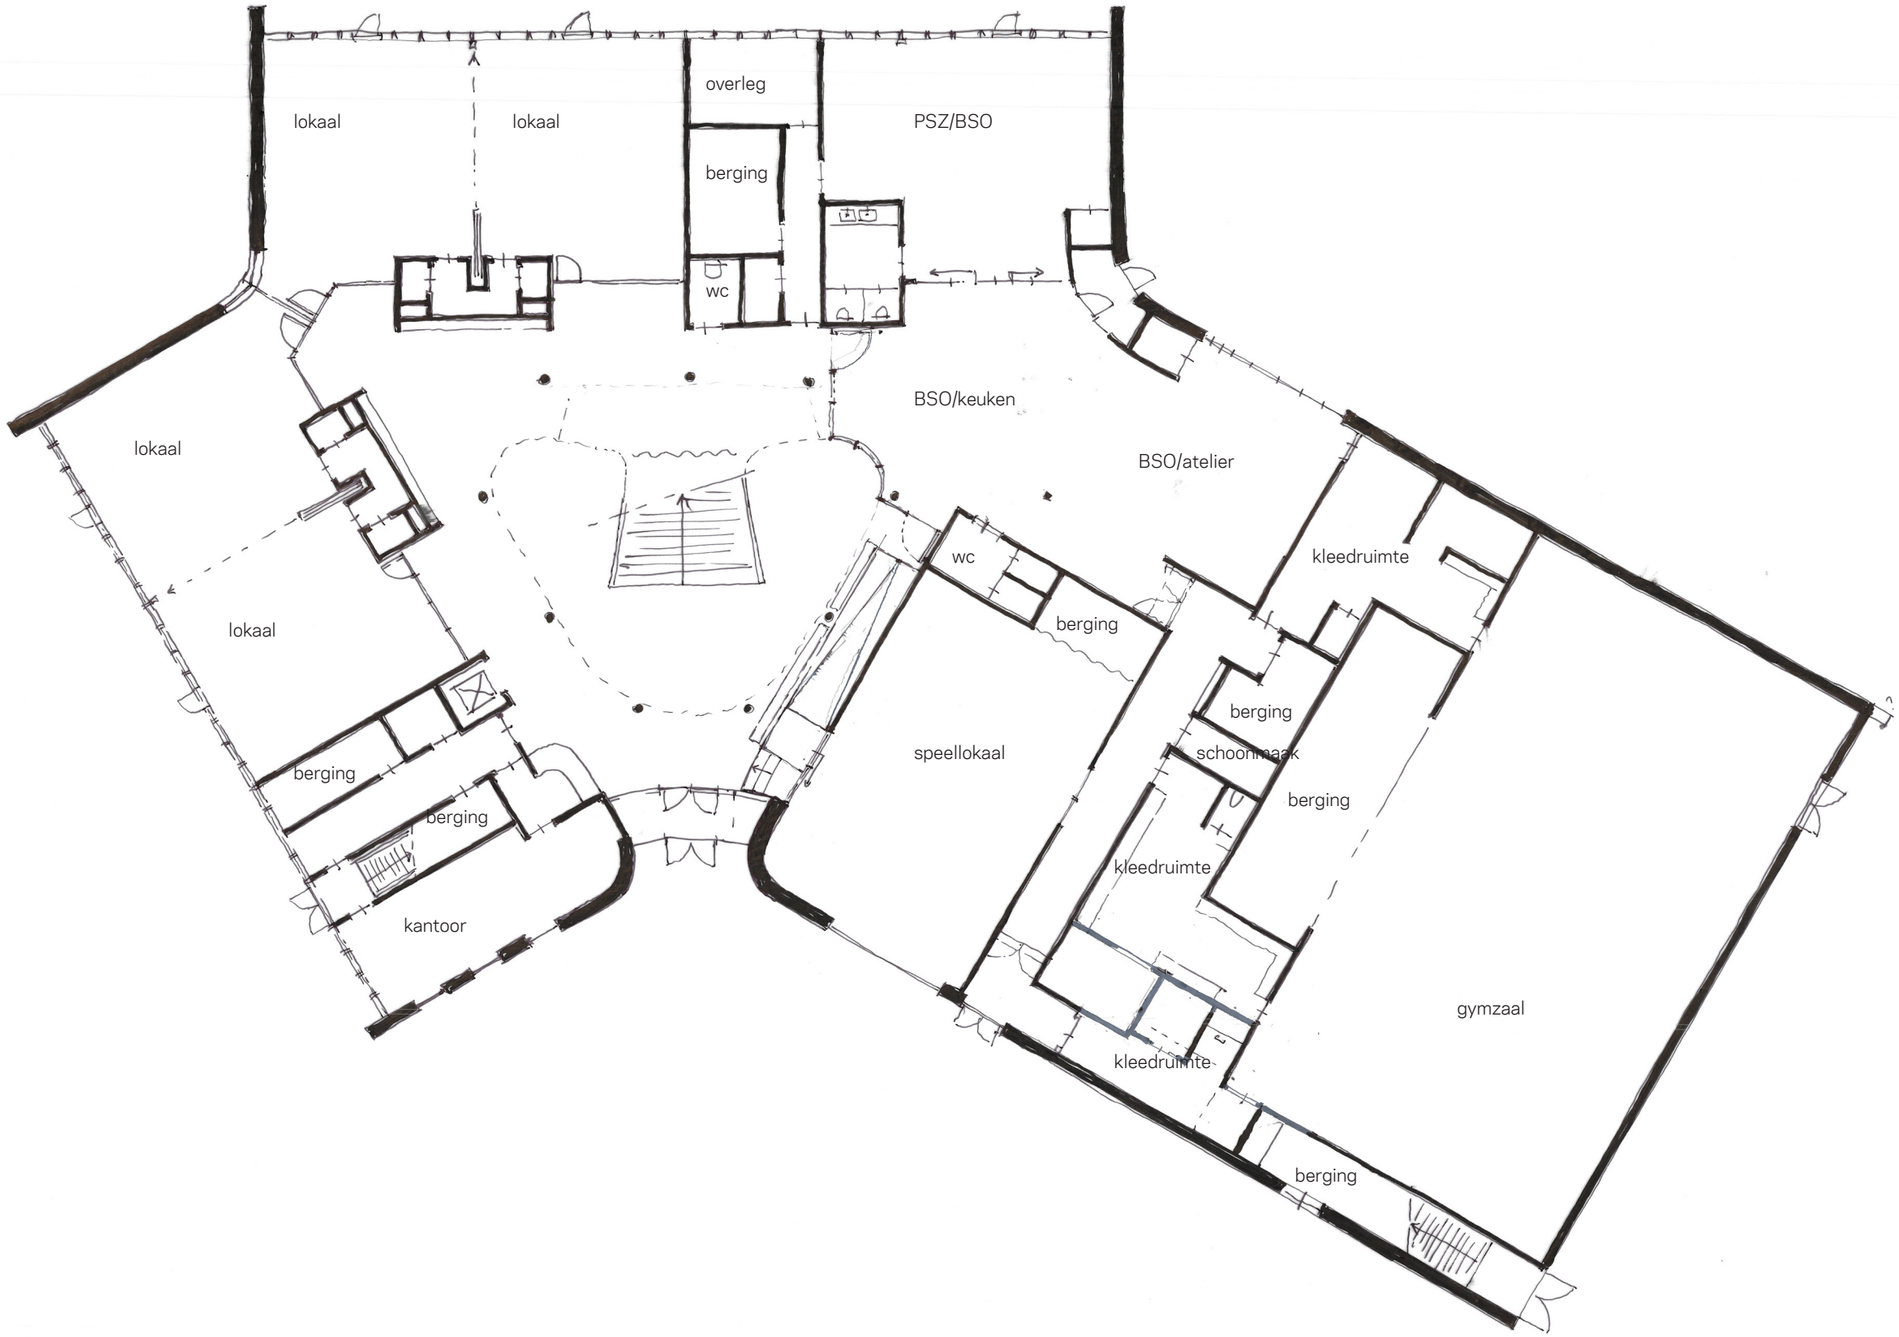

IKC Dalton Tjallk
Aanpassingen
18.11.2021

KRAAIJVANGER


Tjalk
Plattegrond 1ste verdieping 1:200

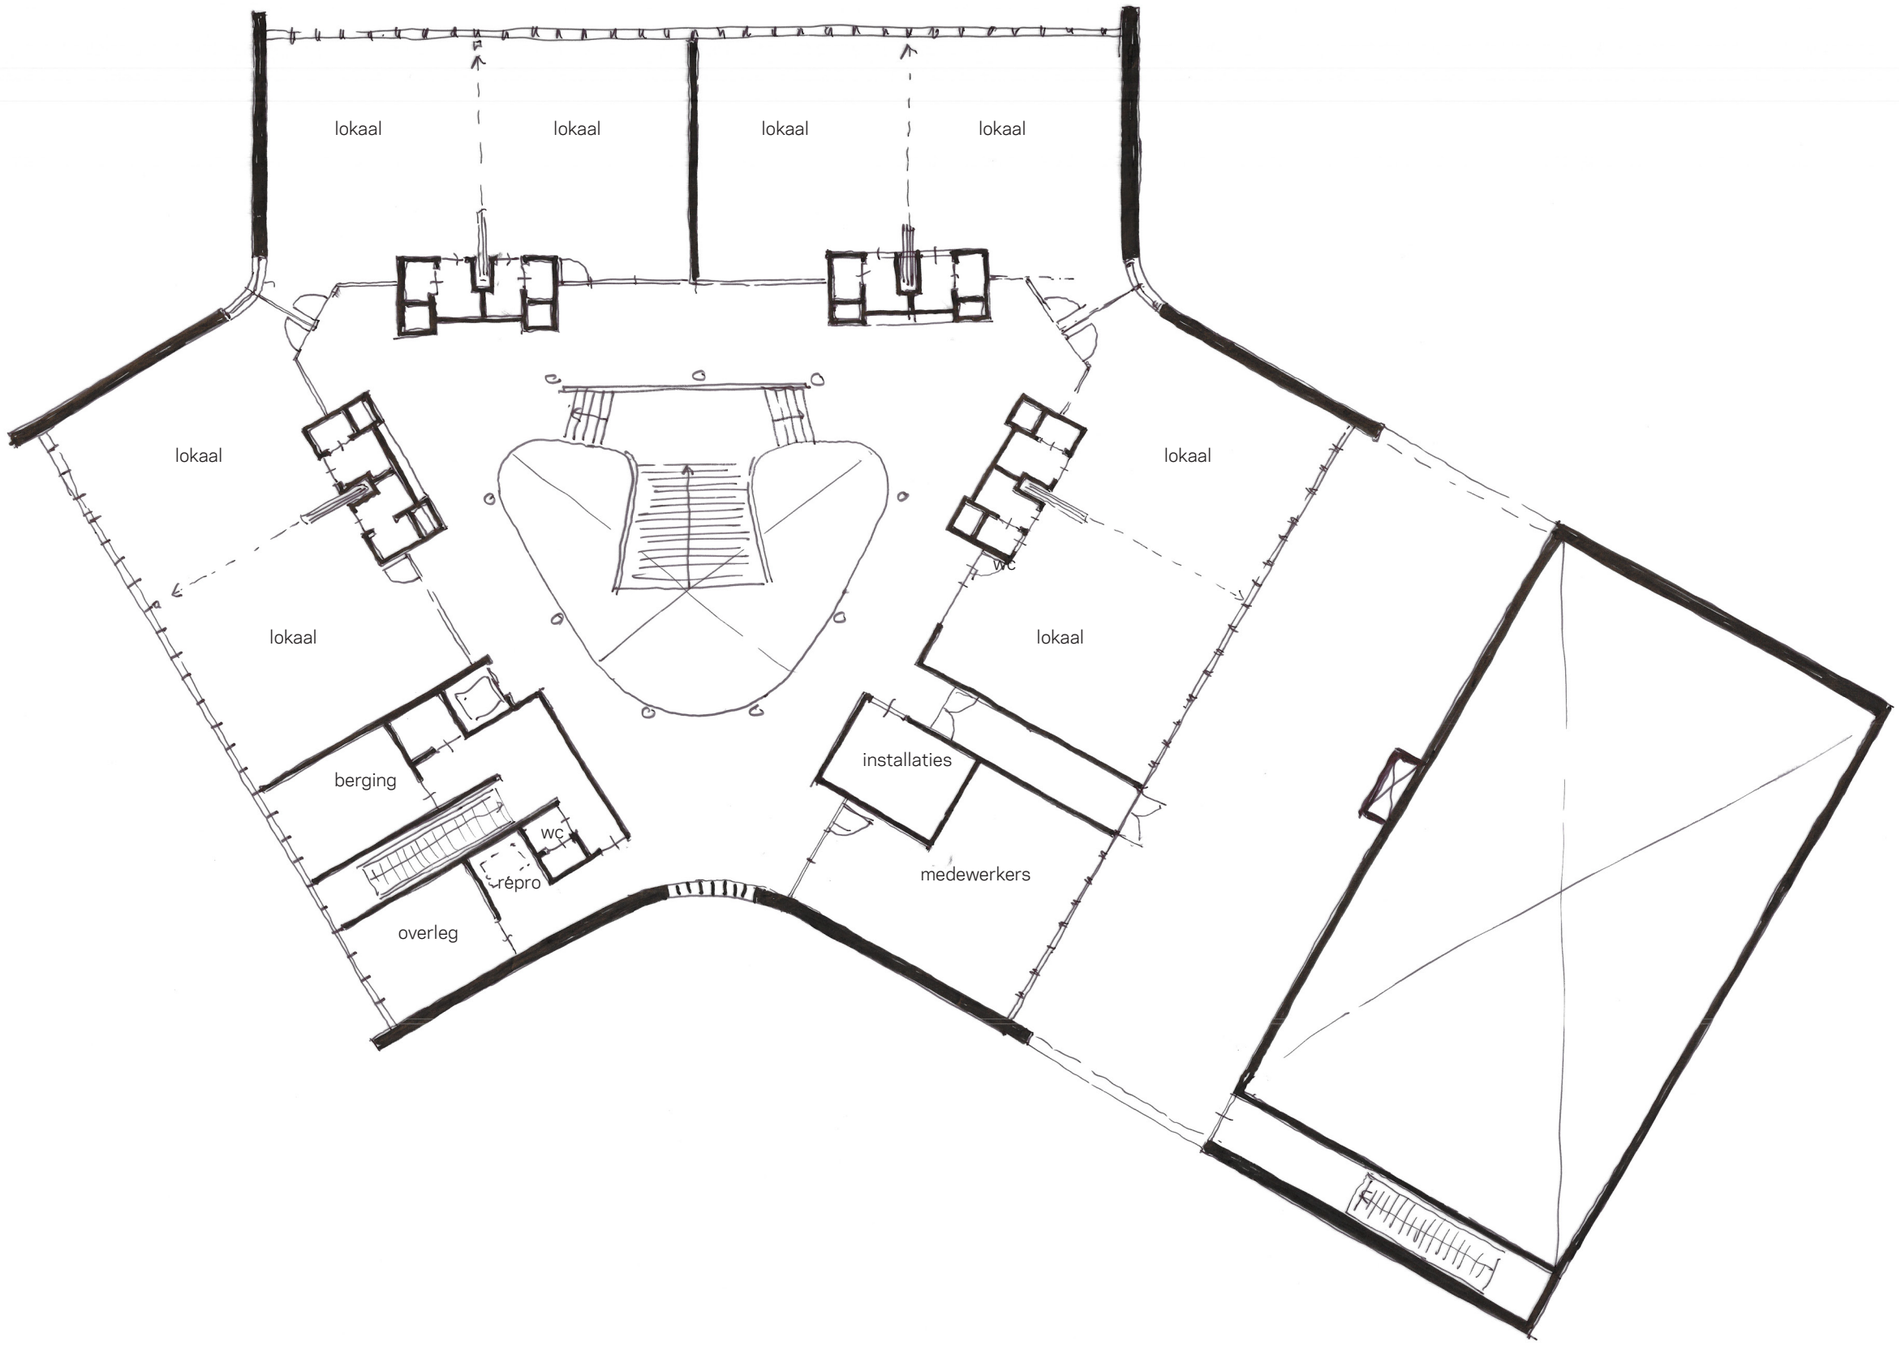

IKC Dalton Tjallk
Aanpassingen
18.11.2021

KRAAIJVANGER

Tjalk
Dak aanzicht 1:200

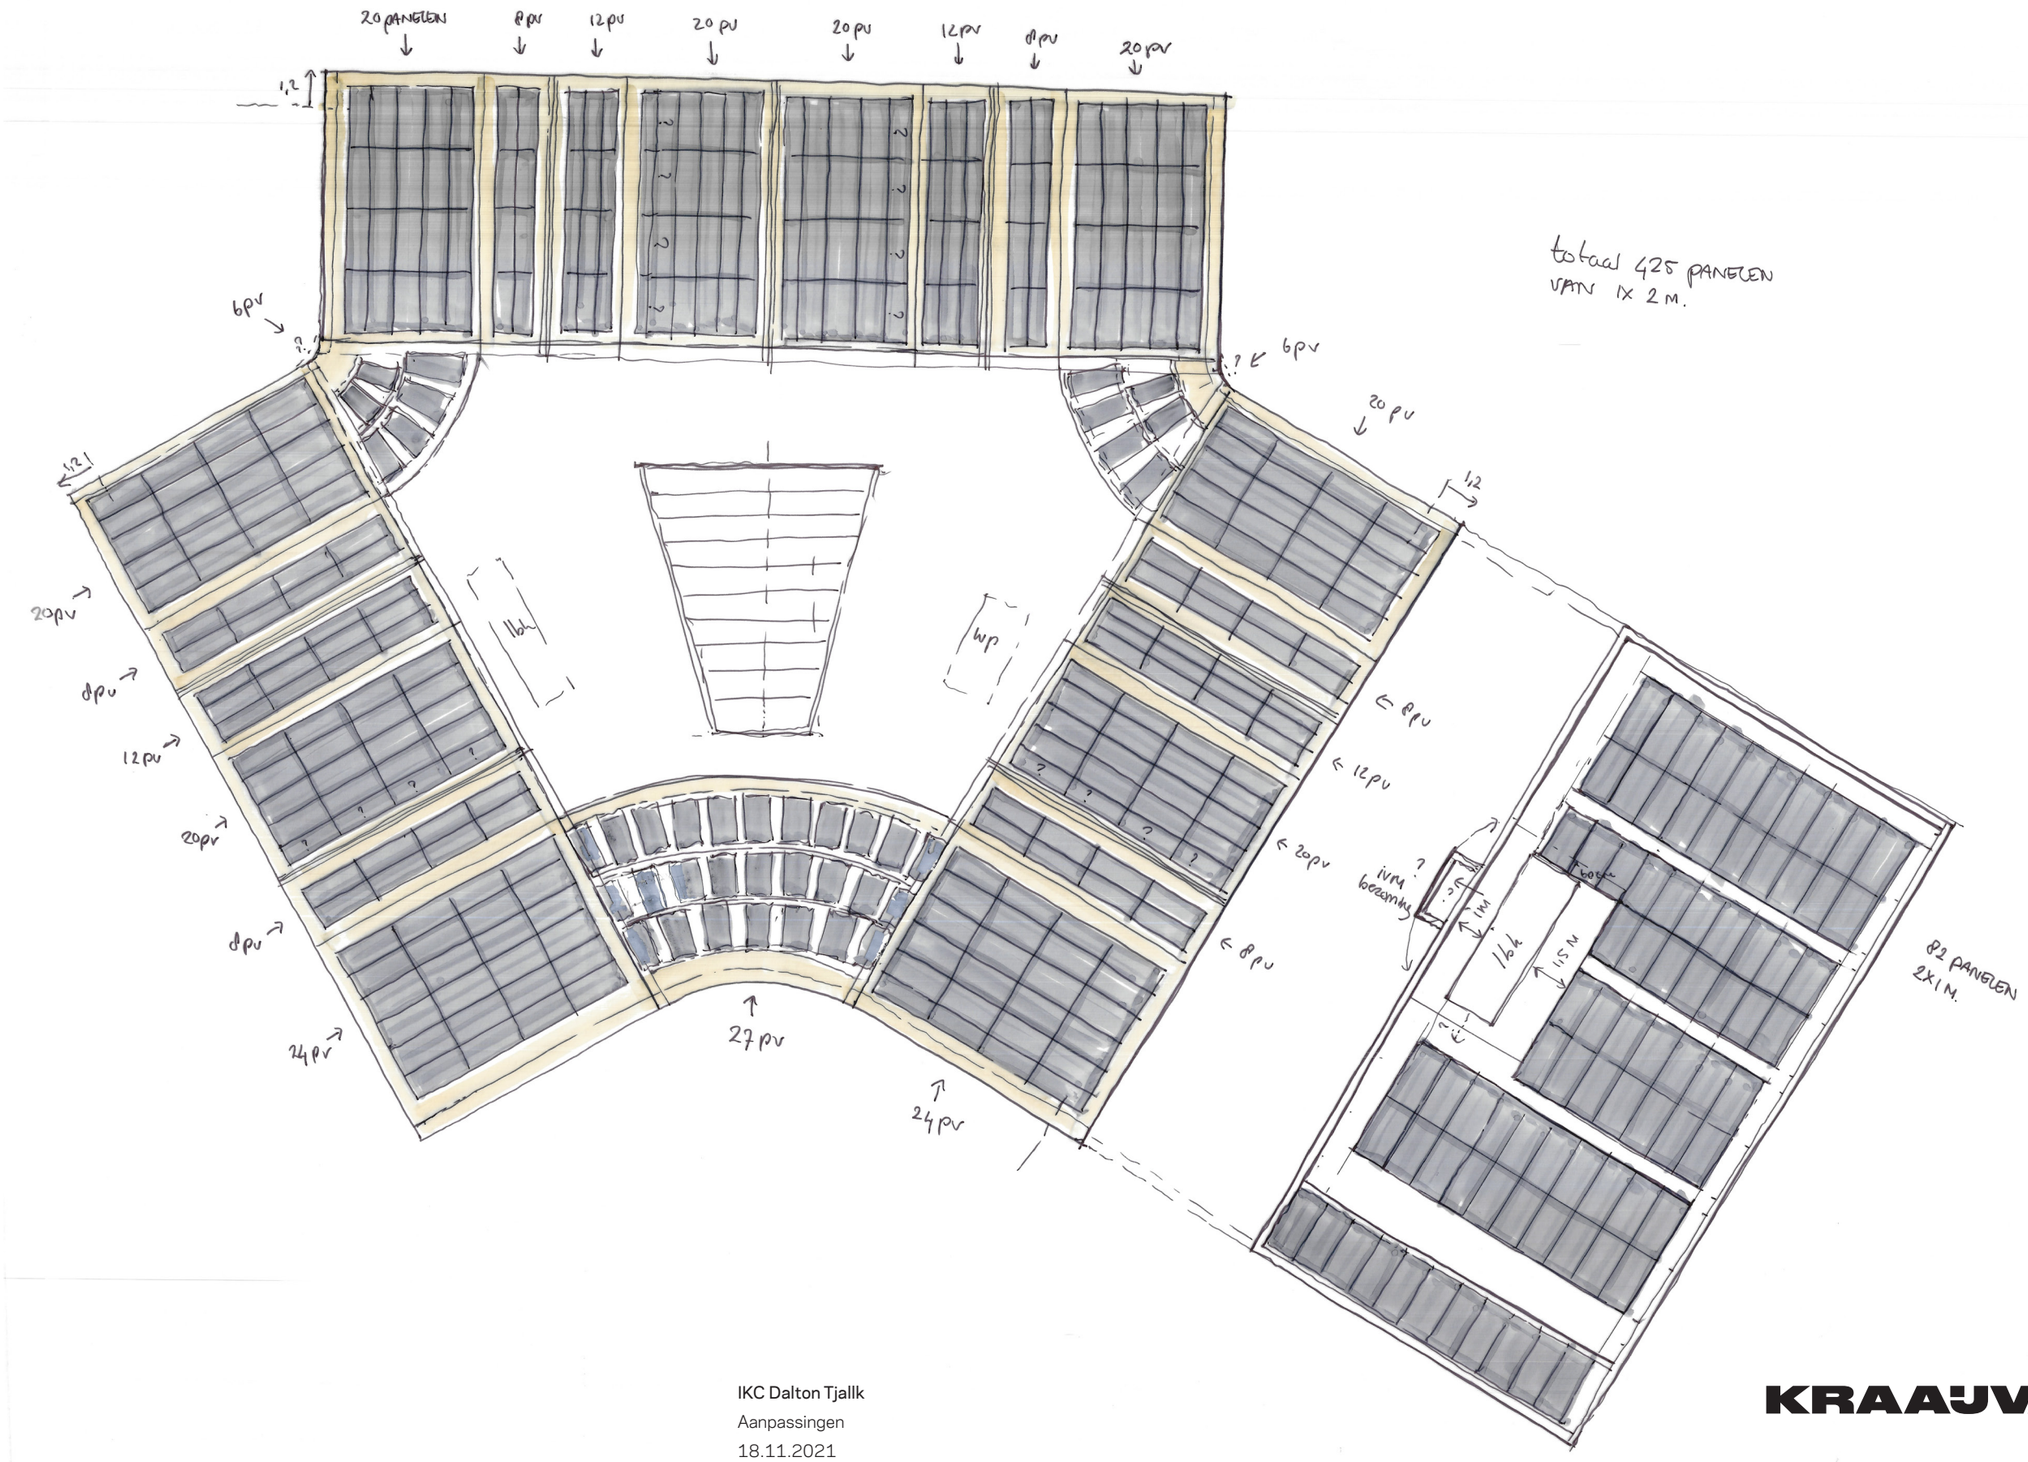



IKC Dalton Tjallk
Aanpassingen
18.11.2021

KRAAIJVANGER

Tjalk

Gevel Zuidwest

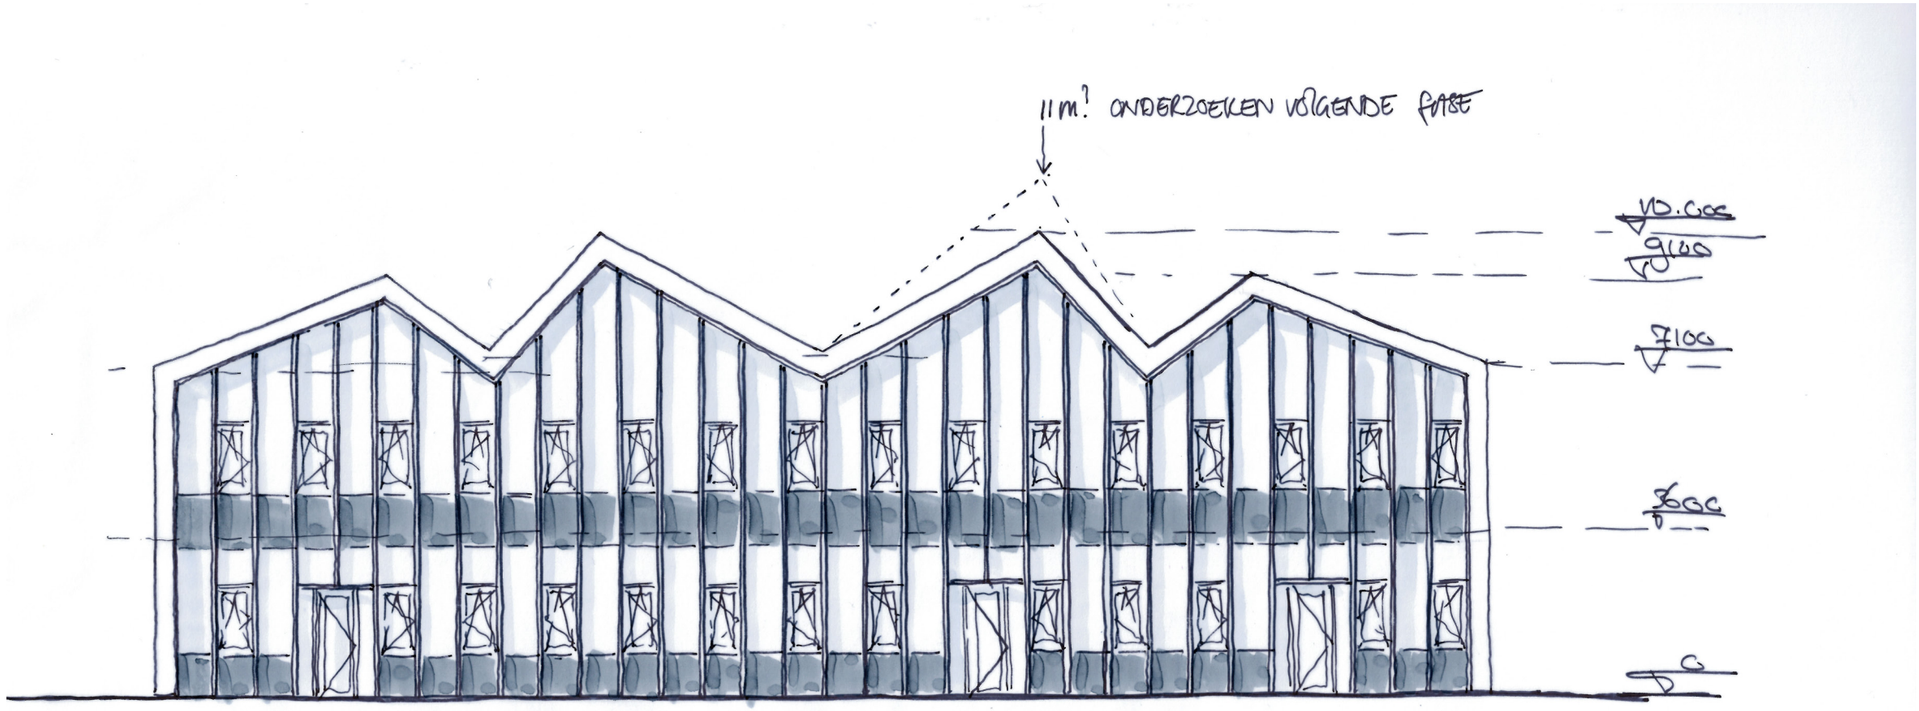

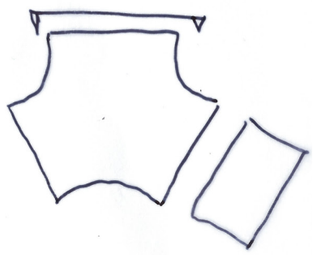



IKC Dalton Tjallk
Aanpassingen
18.11.2021

KRAAIJVANGER

Tjalk

Gevel Zuidoost

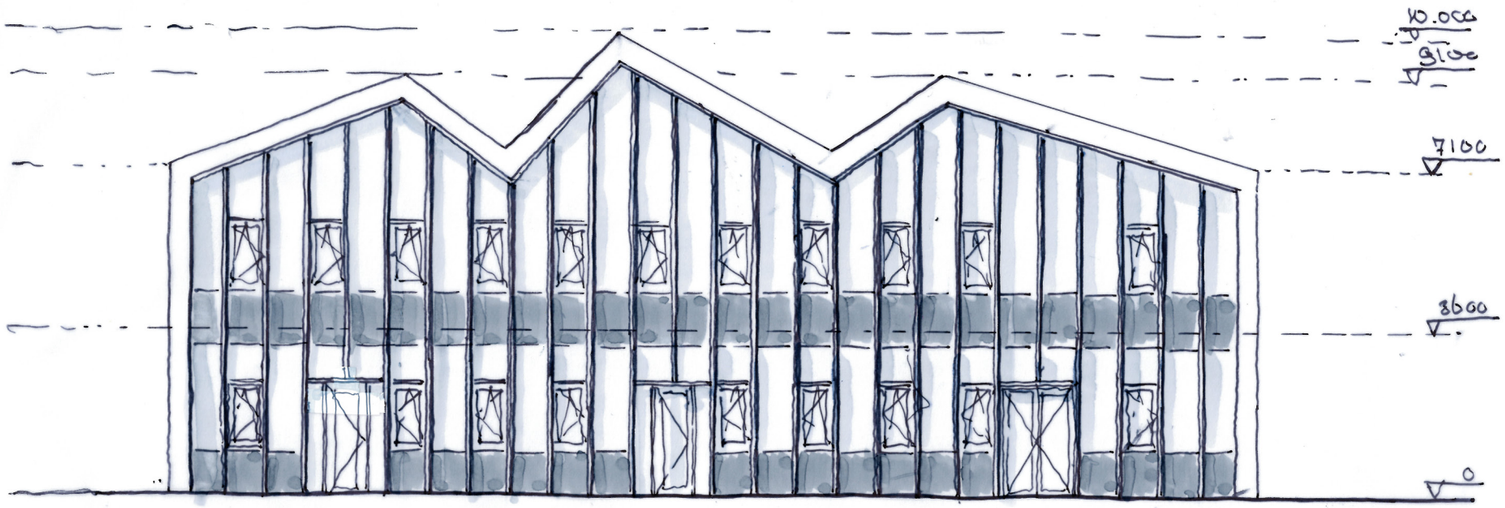


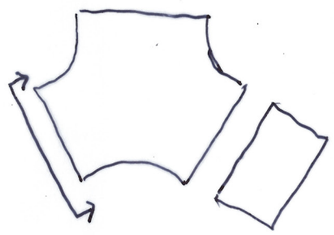

IKC Dalton Tjallk
Aanpassingen
18.11.2021

KRAAIJVANGER

Tjalk
Gevel Noordoost

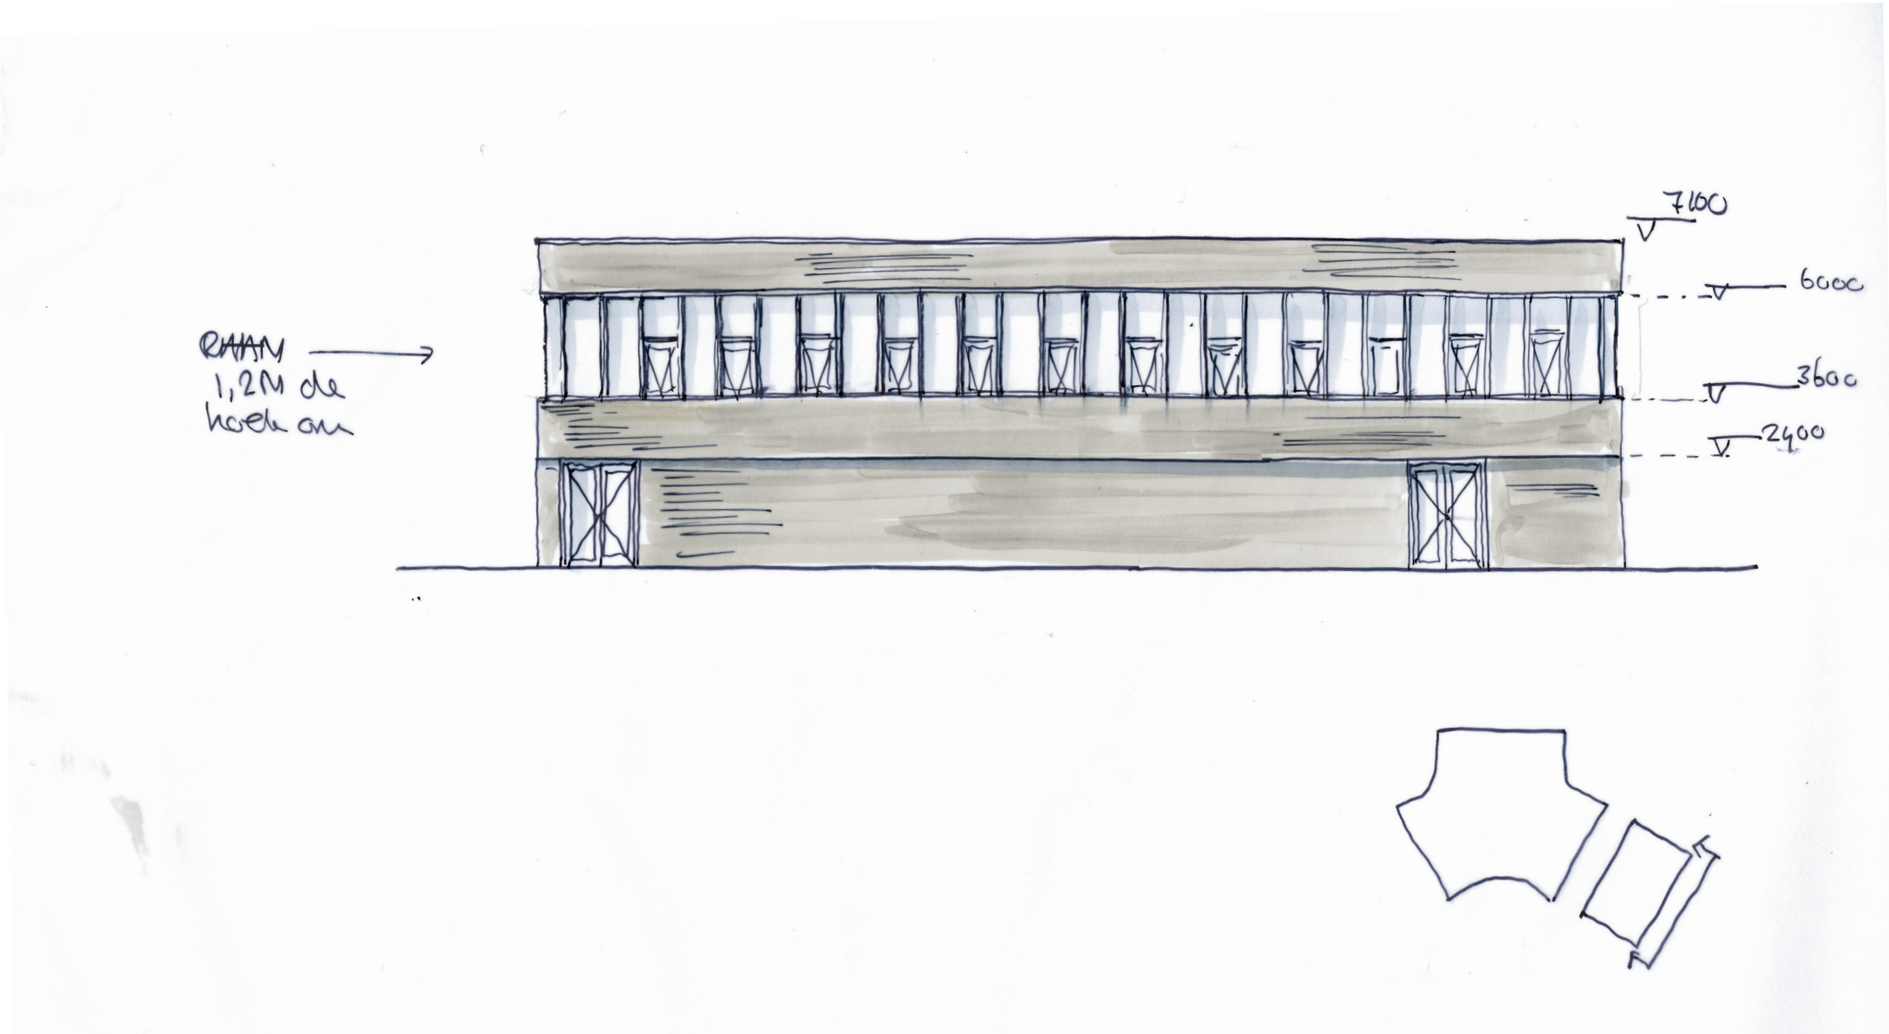



IKC Dalton Tjallk
Aanpassingen
18.11.2021

KRAAIJVANGER

Tjalk

Gevel terraszijde

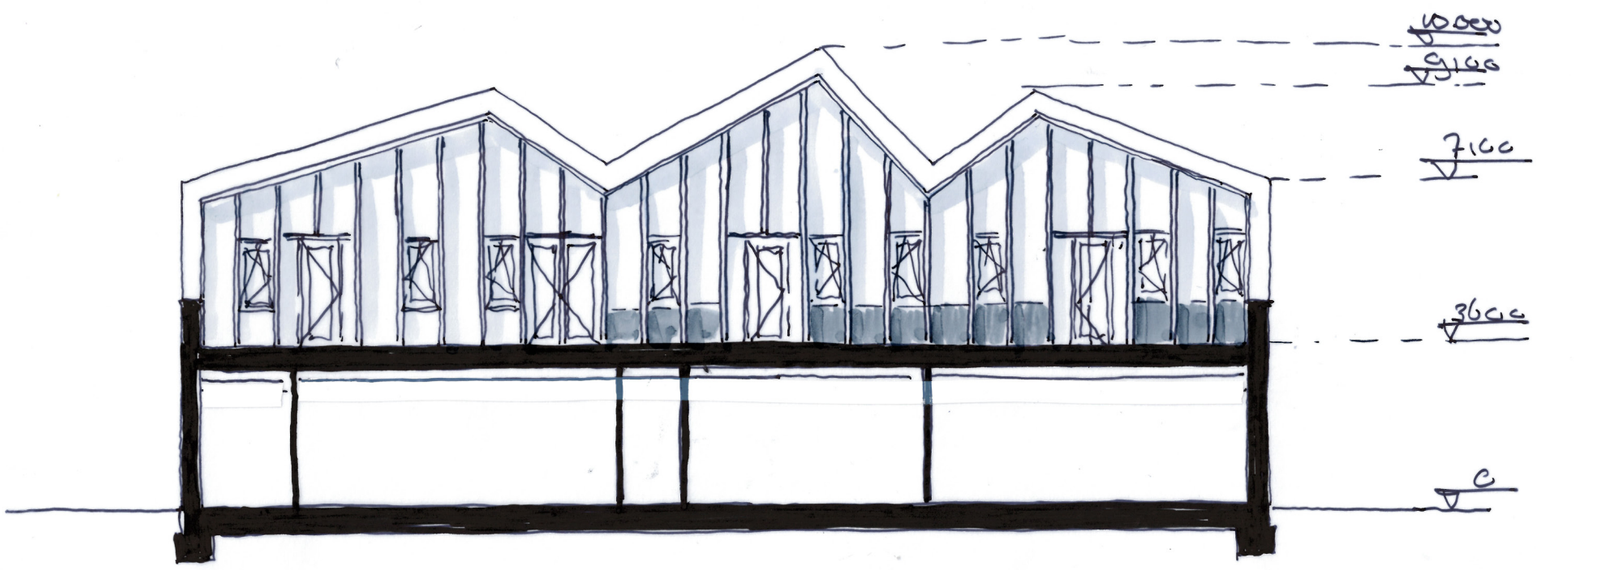

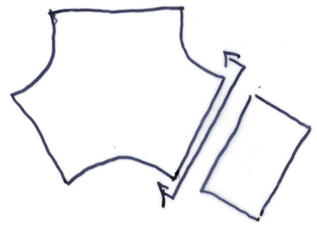

IKC Dalton Tjallk
Aanpassingen
18.11.2021

KRAAIJVANGER


PV studie dak

IKC Dalton Tjalk


Tjalk

Pv panelen schijngevel


Verticaal - gelijke rijen

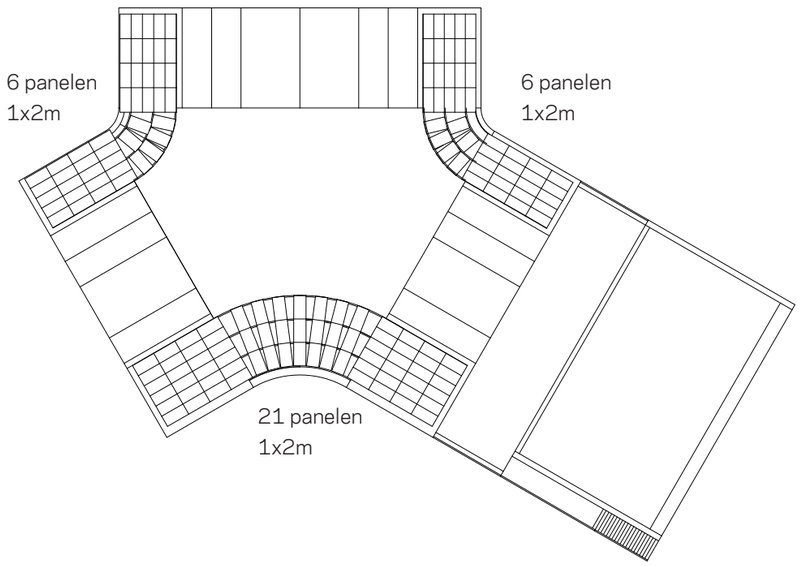

Verticaal - ongelijke rijen

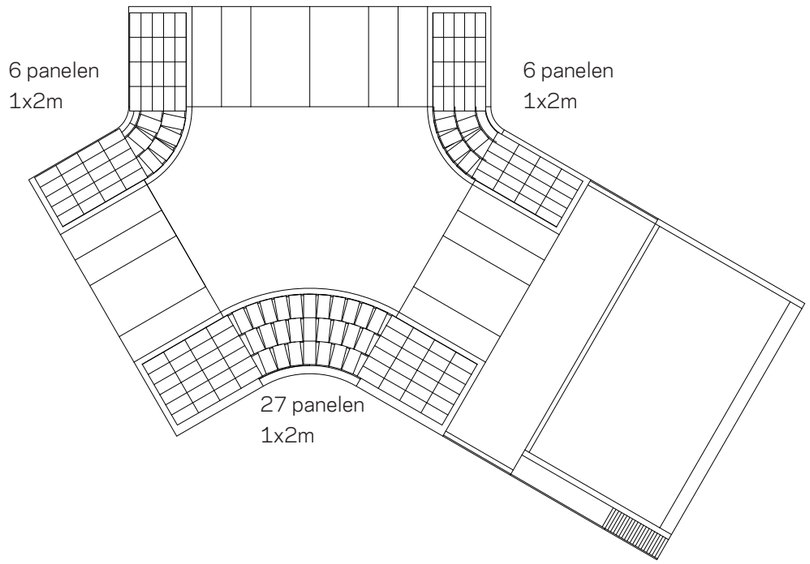


Horizontaal - ongelijke rijen

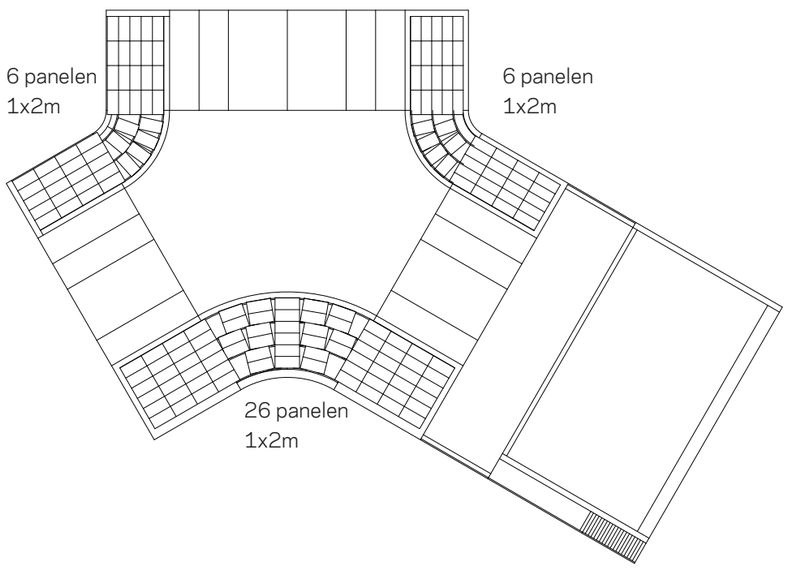


IKC Dalton Tjallk
Aanpassingen
18.11.2021


KRAAIJVANGER

Tjalk
3D studie - verticaal - gelijke rijen

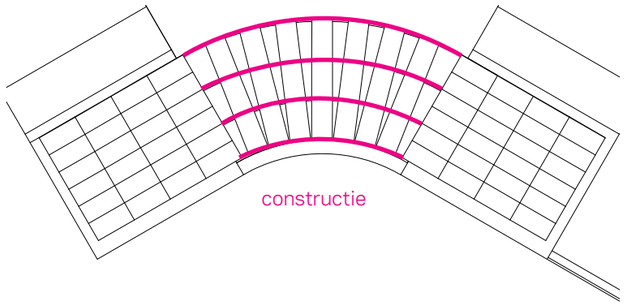

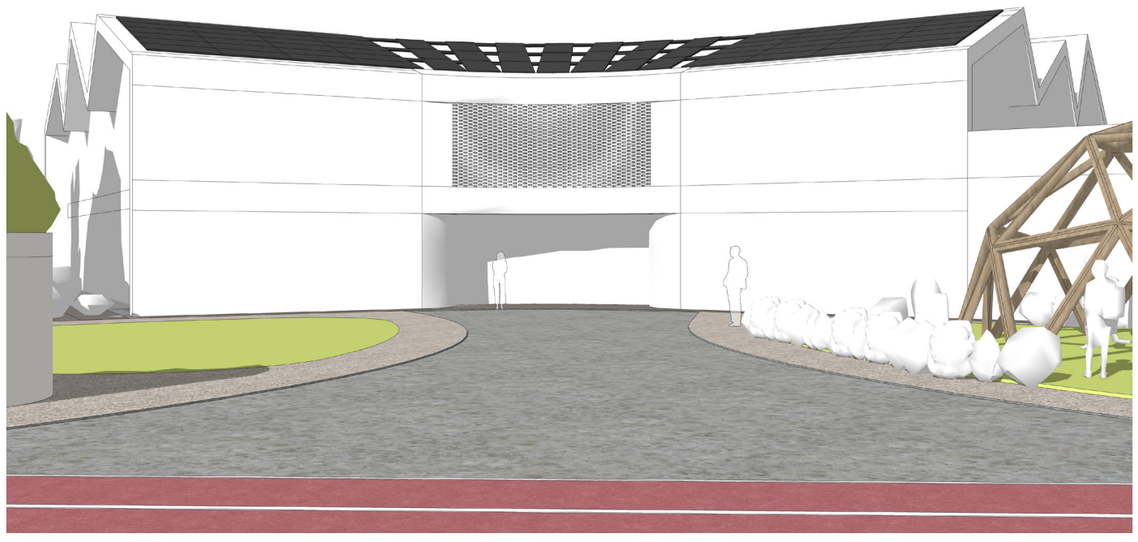

Open

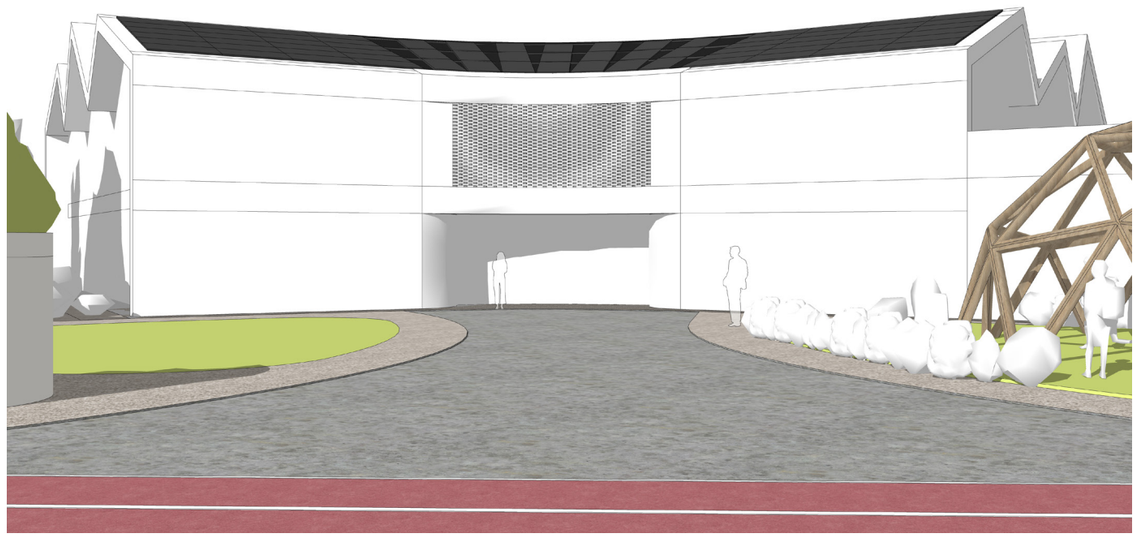



Dicht

IKC Dalton Tjallk
Aanpassingen
18.11.2021


KRAAIJVANGER

Tjalk
3D studie - verticaal - ongelijke rijen

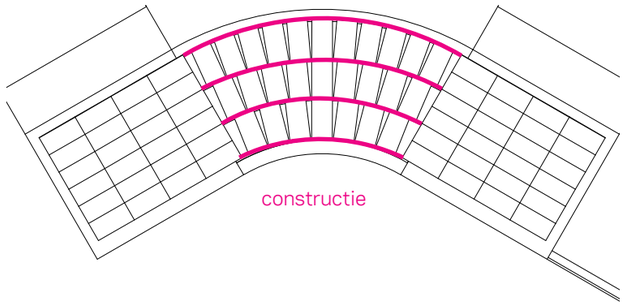

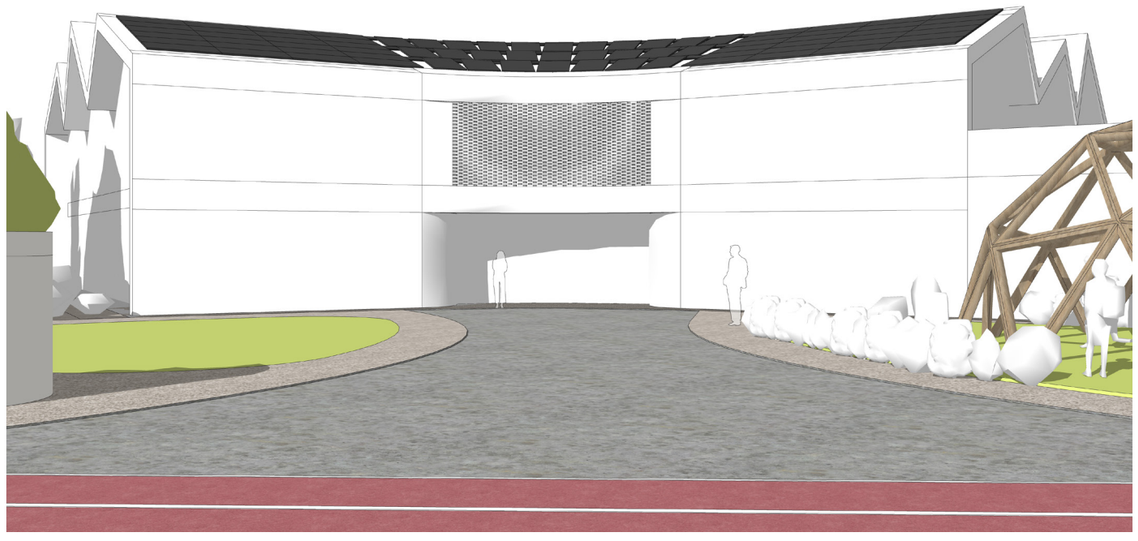



Open

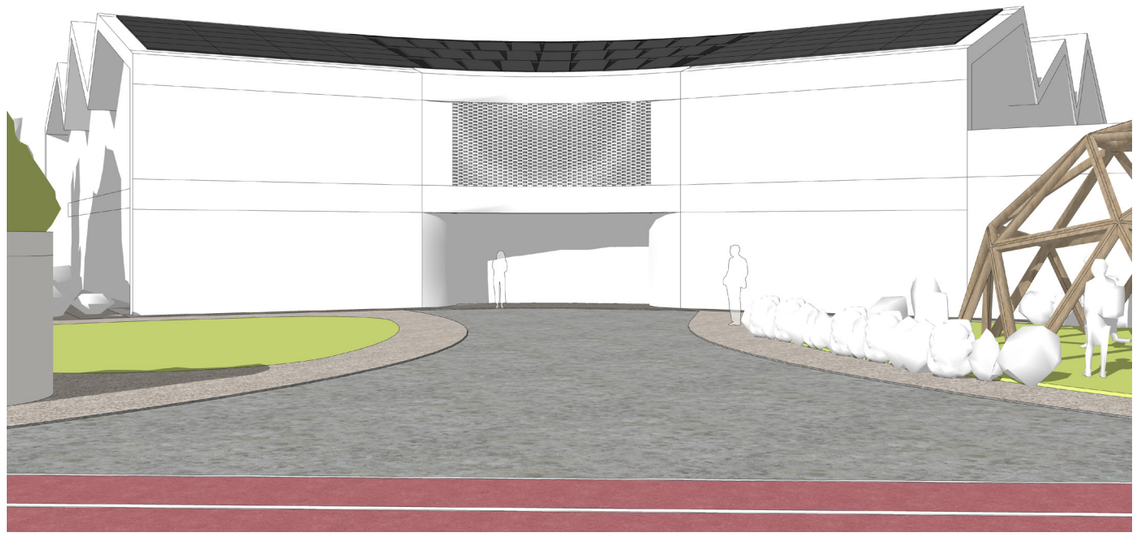


Dicht

Tjalk
3D studie - verticaal - gelijke rijen

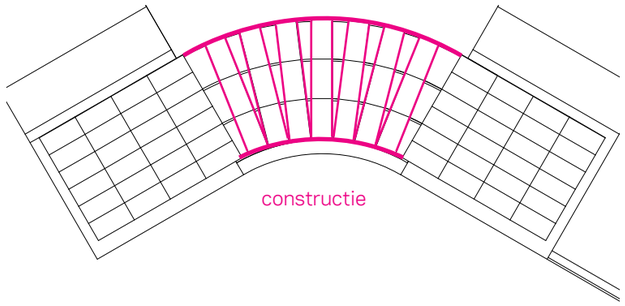

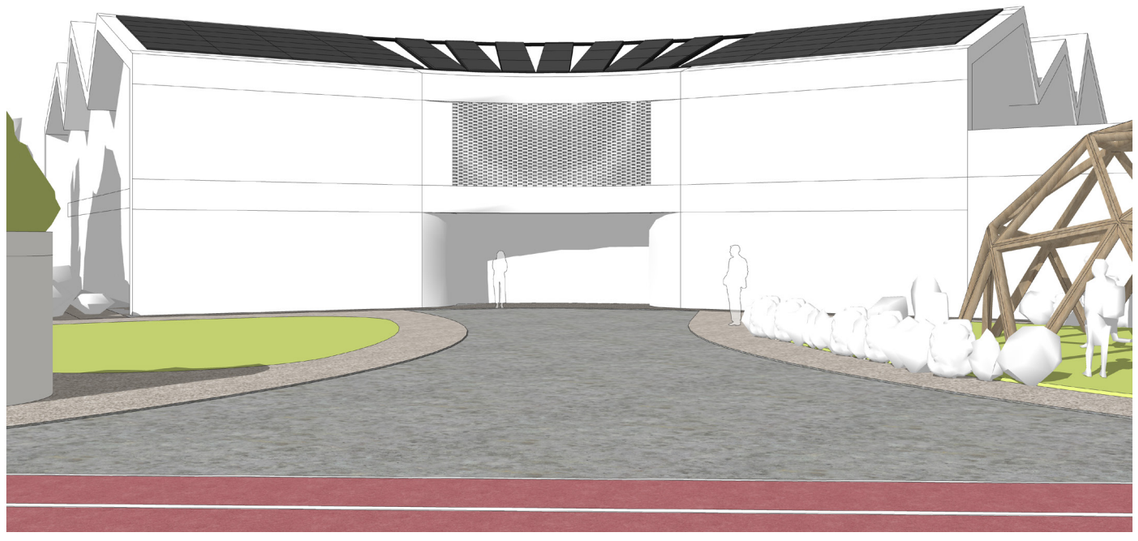


Open

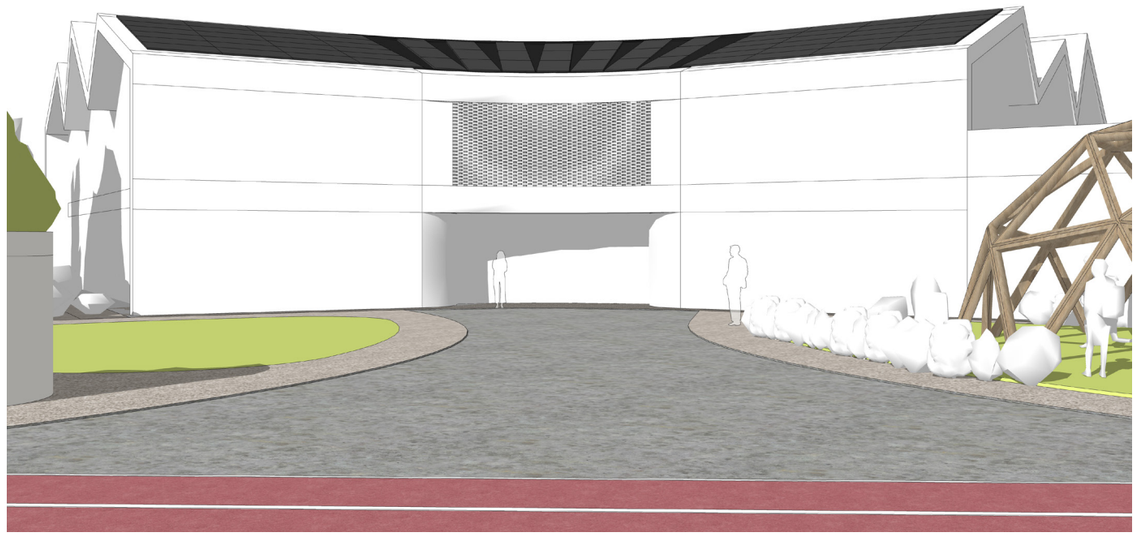


Dicht


Tjalk

3D studie - horizontaal geplaatste panelen

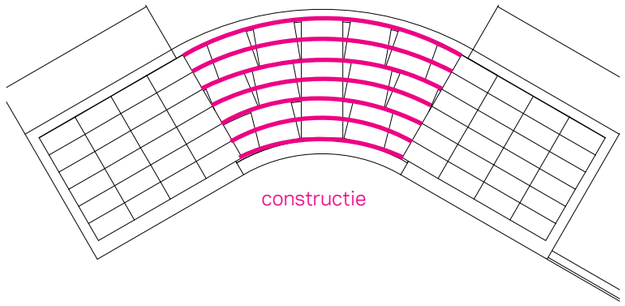

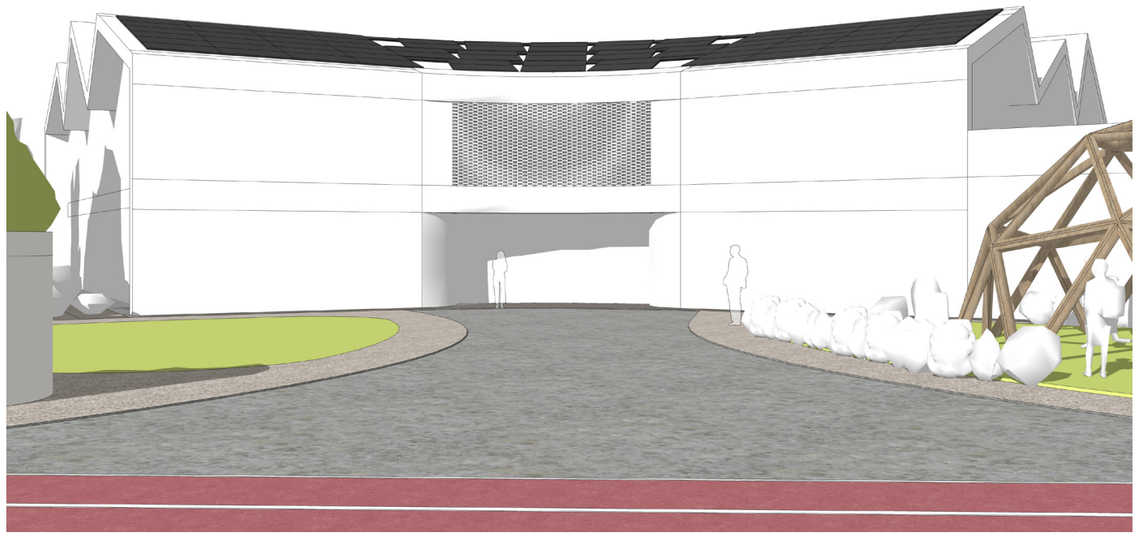

Open

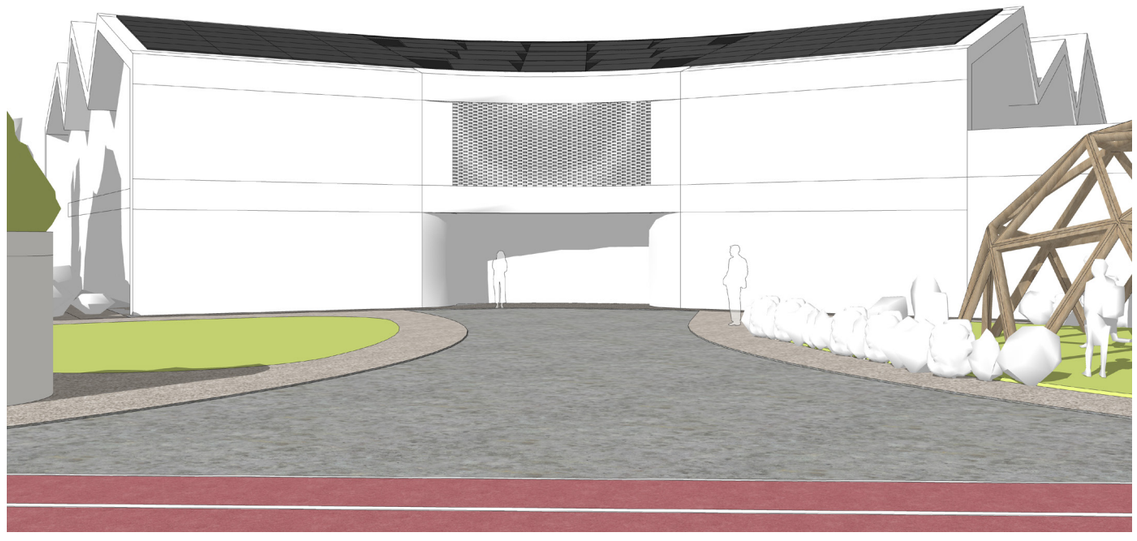

Dicht

IKC Dalton Tjallk
Aanpassingen
18.11.2021


KRAAIJVANGER

Studies gymzaal

IKC Dalton Tjalk

3D studie

Interne trap naar terras

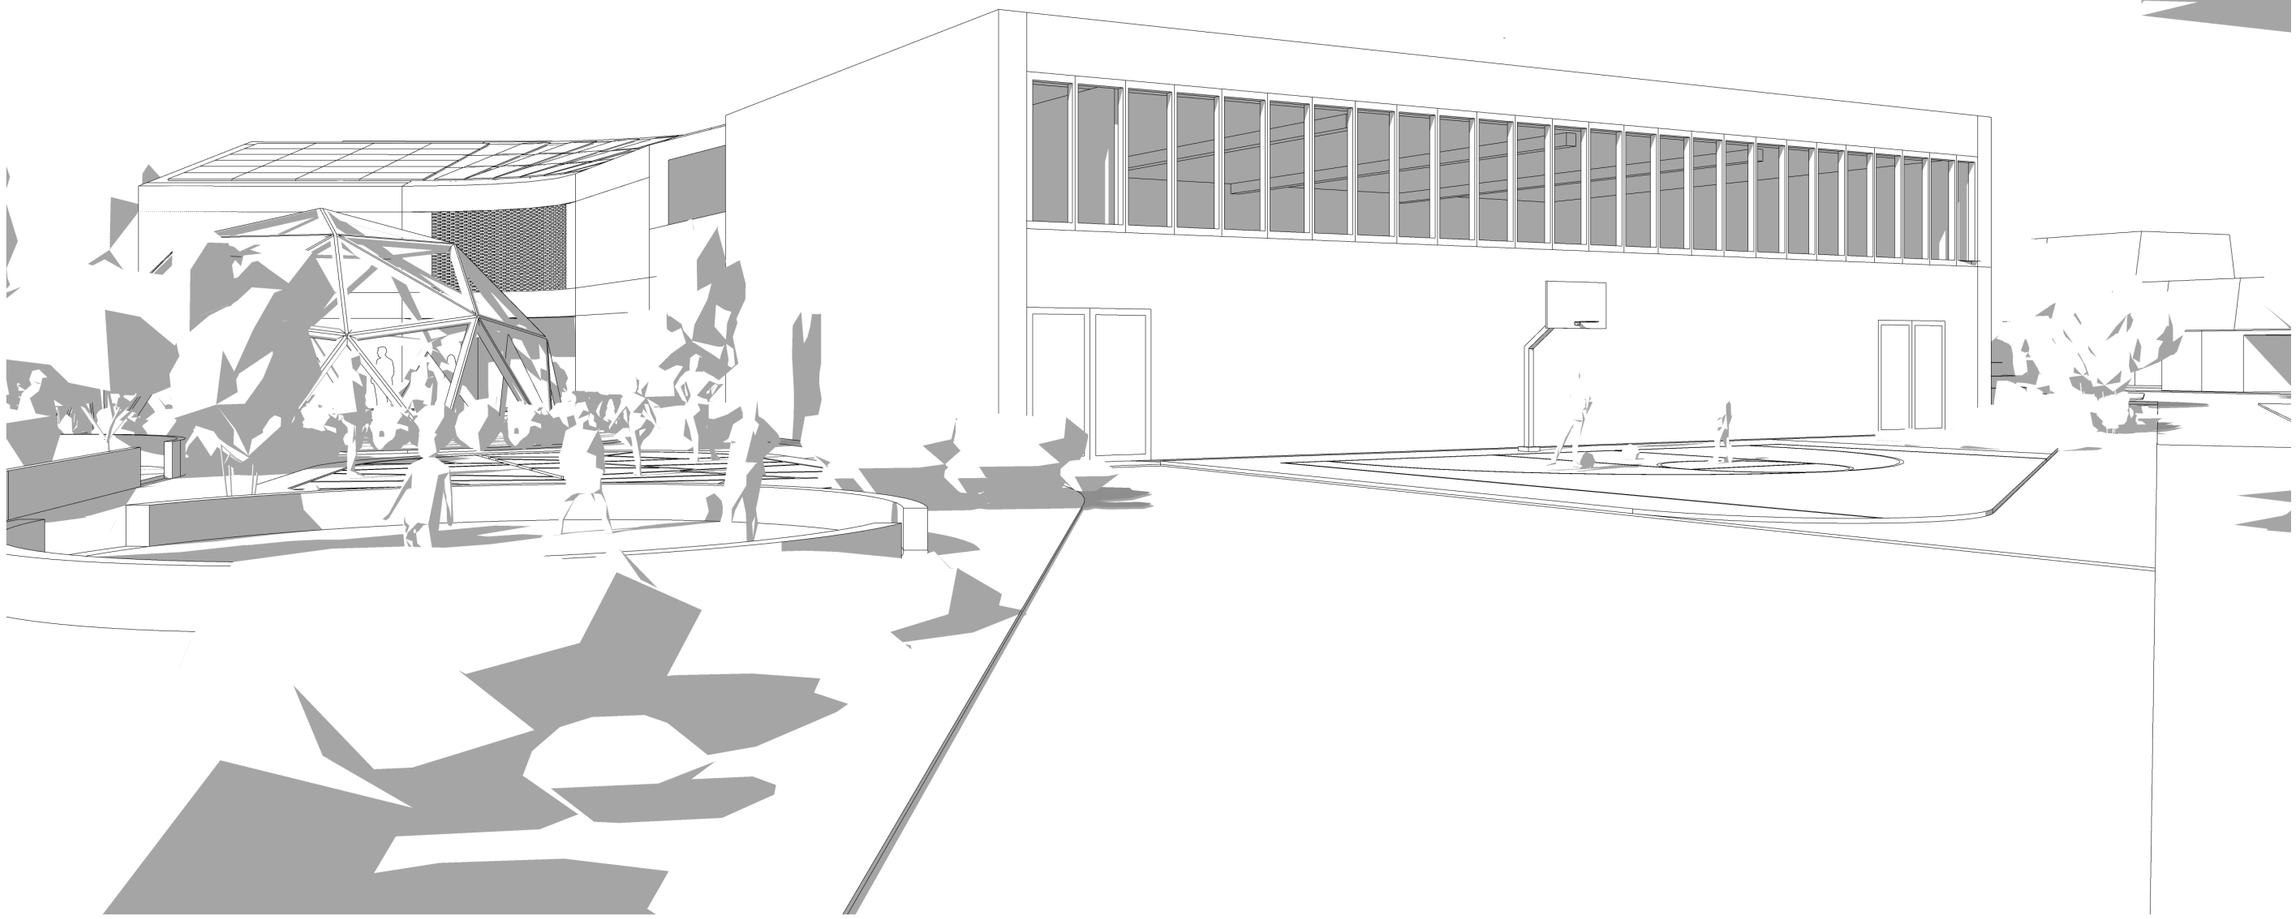


IKC Dalton Tjallk
Aanpassingen
18.11.2021

KRAAIJVANGER

3D studie

Buitentrap naar terras

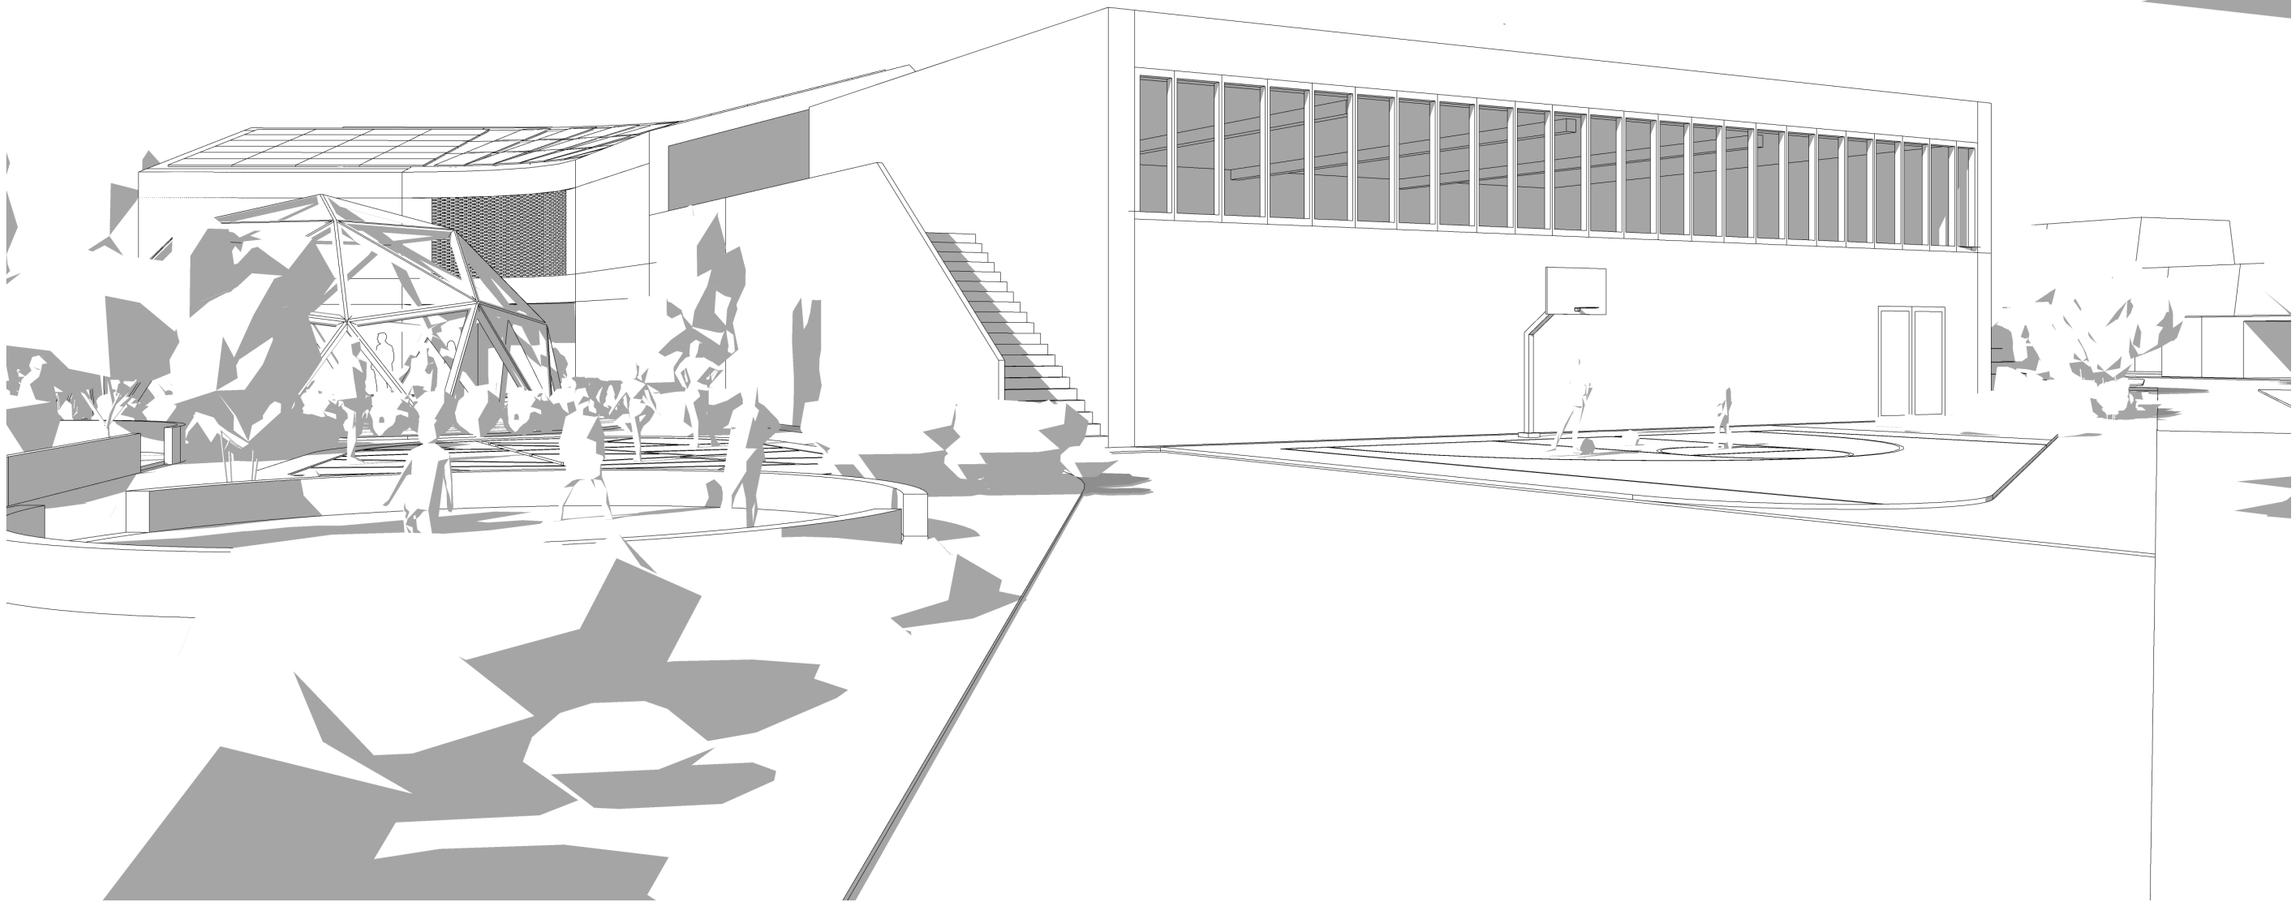


IKC Dalton Tjallk
Aanpassingen
18.11.2021

KRAAIJVANGER

3D studie


Zichtbaarheid LBK - 1,25 m hoog - dak opstand 0,4 m

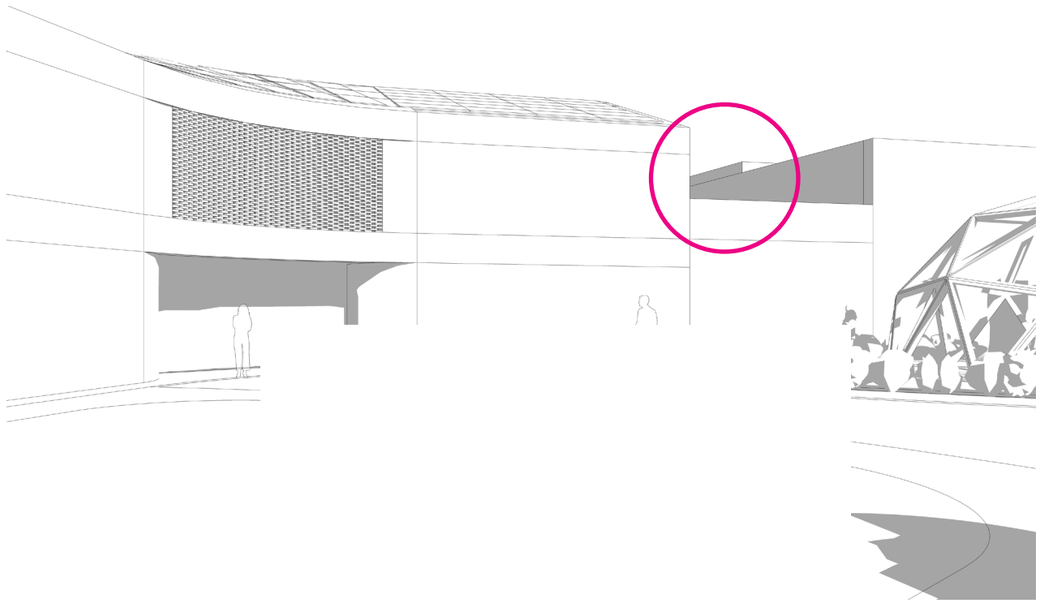

Afstand tot dakrand 1m




Afstand tot dakrand 1m

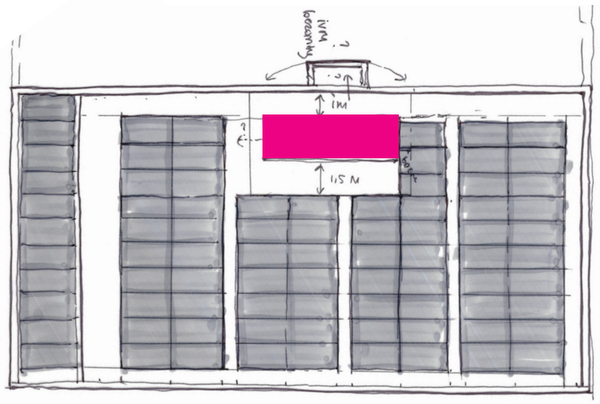

3D studie


Zichtbaarheid LBK - 1,25 m hoog - dak opstand 0,4 m

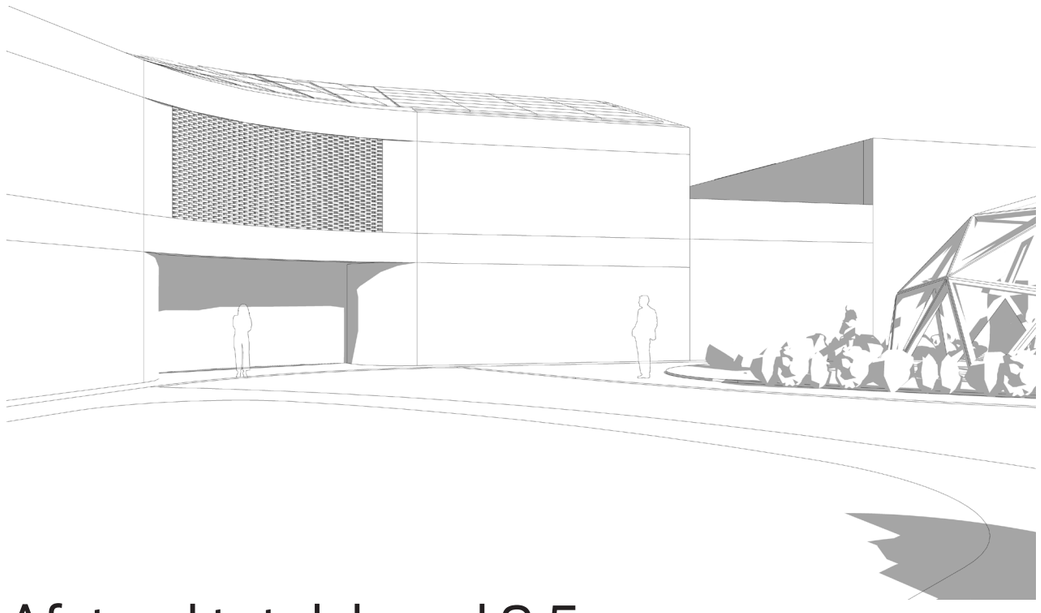


Afstand tot dakrand 2,5 m




Afstand tot dakrand 2,5 m

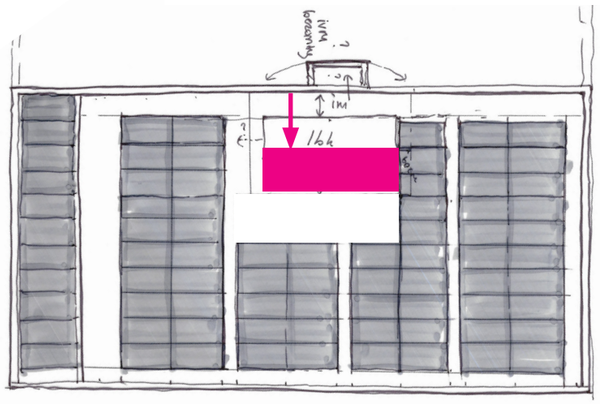

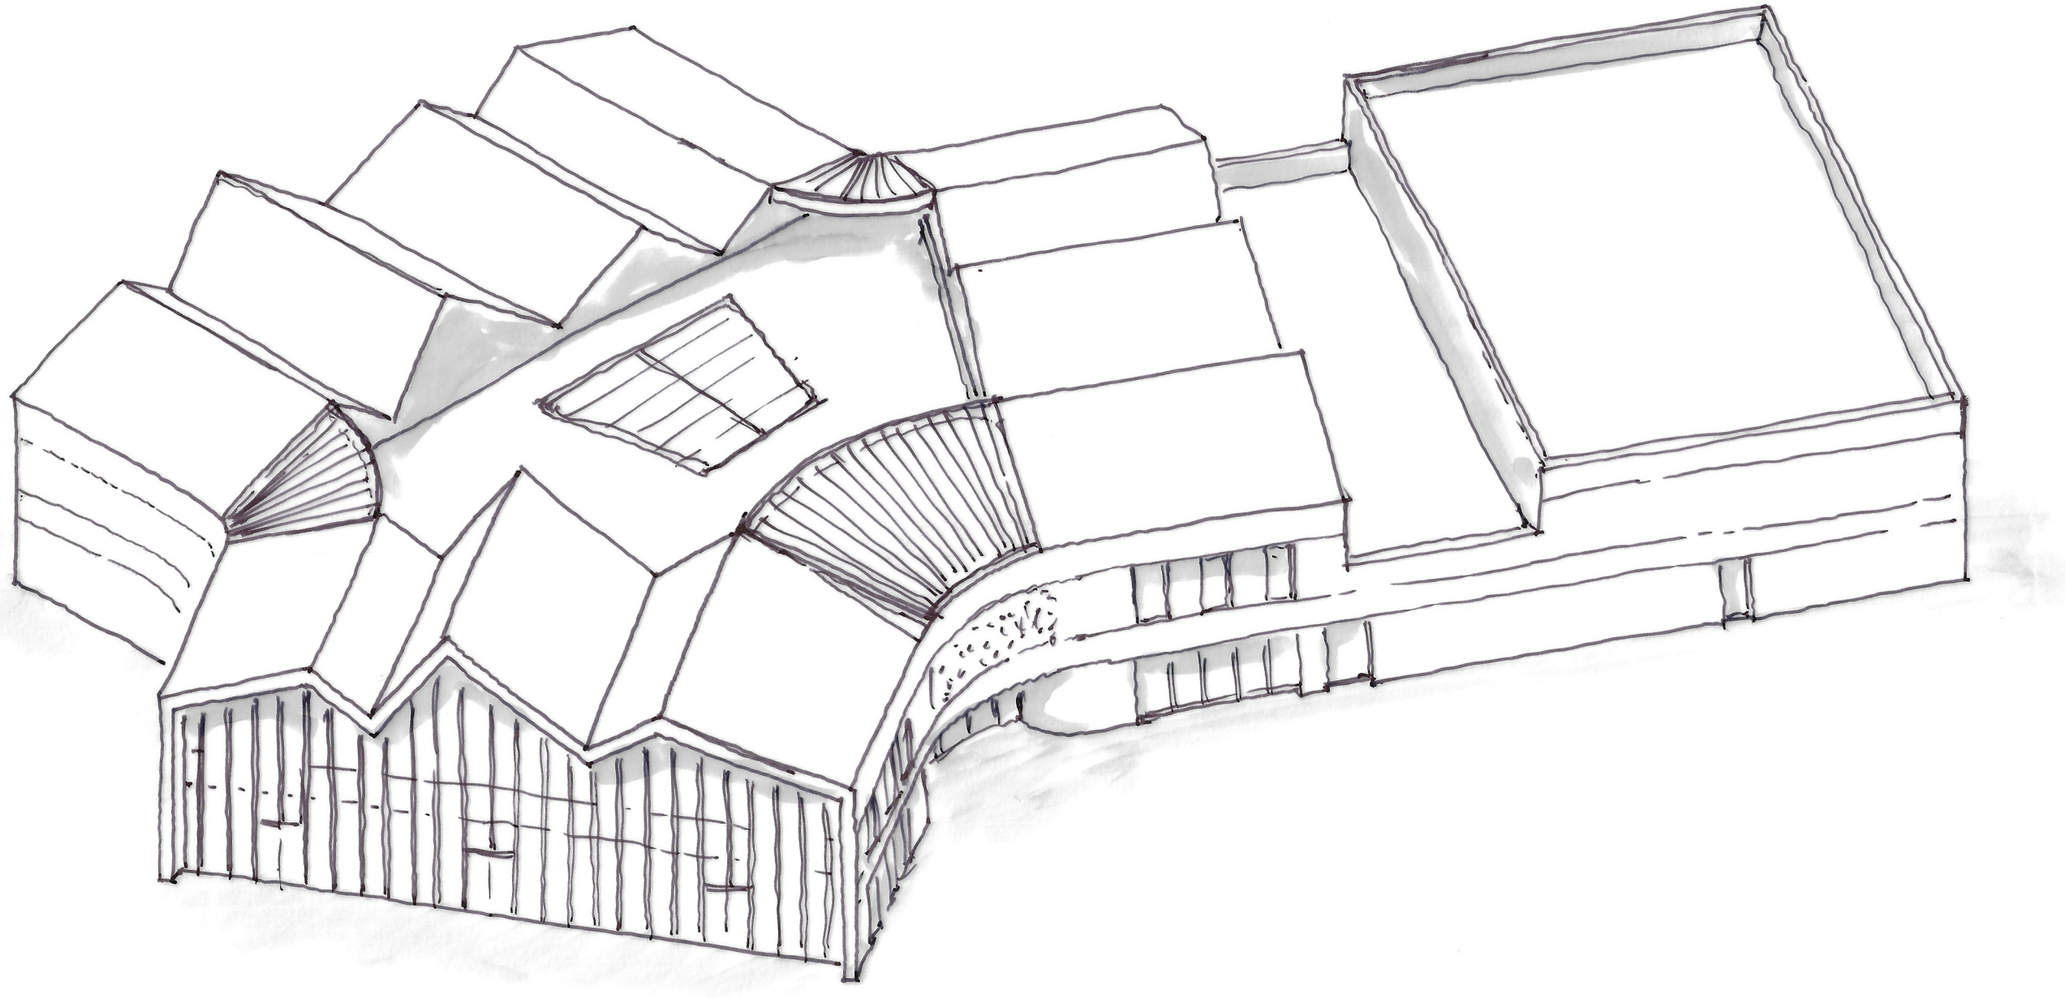


IKC Dalton Tjallk
Aanpassingen
18.11.2021

KRAAIJVANGER

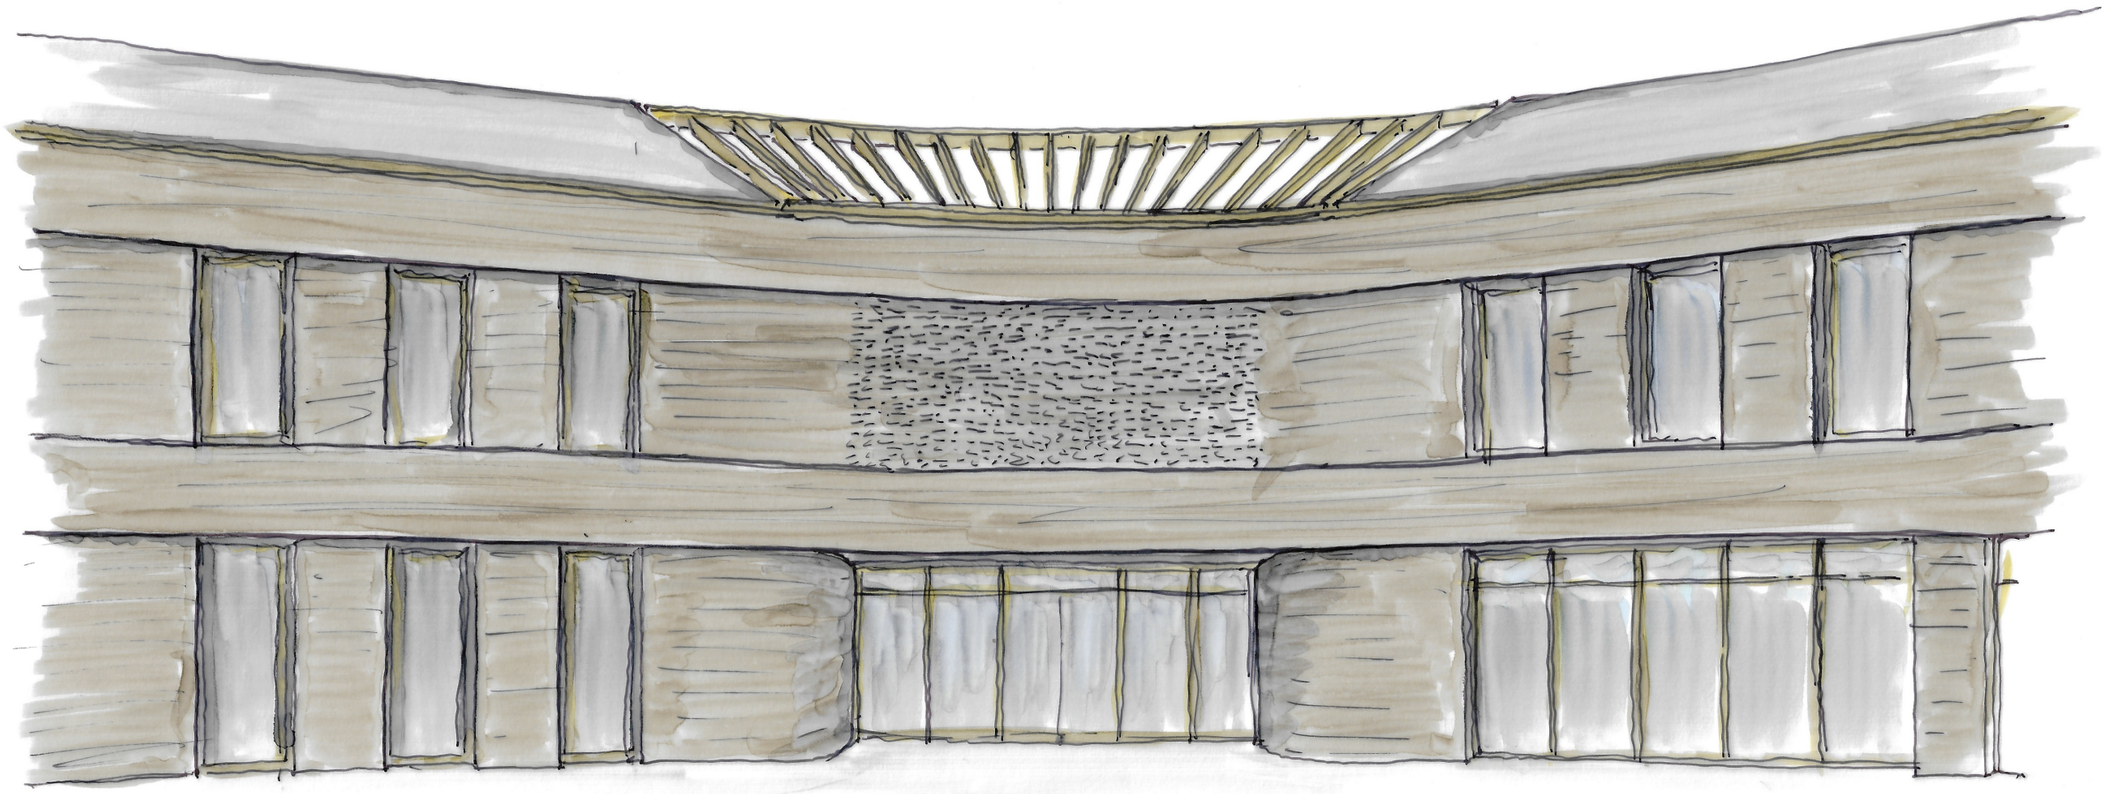


IKC Dalton Tjallk
Aanpassingen
18.11.2021

KRAAIJVANGER

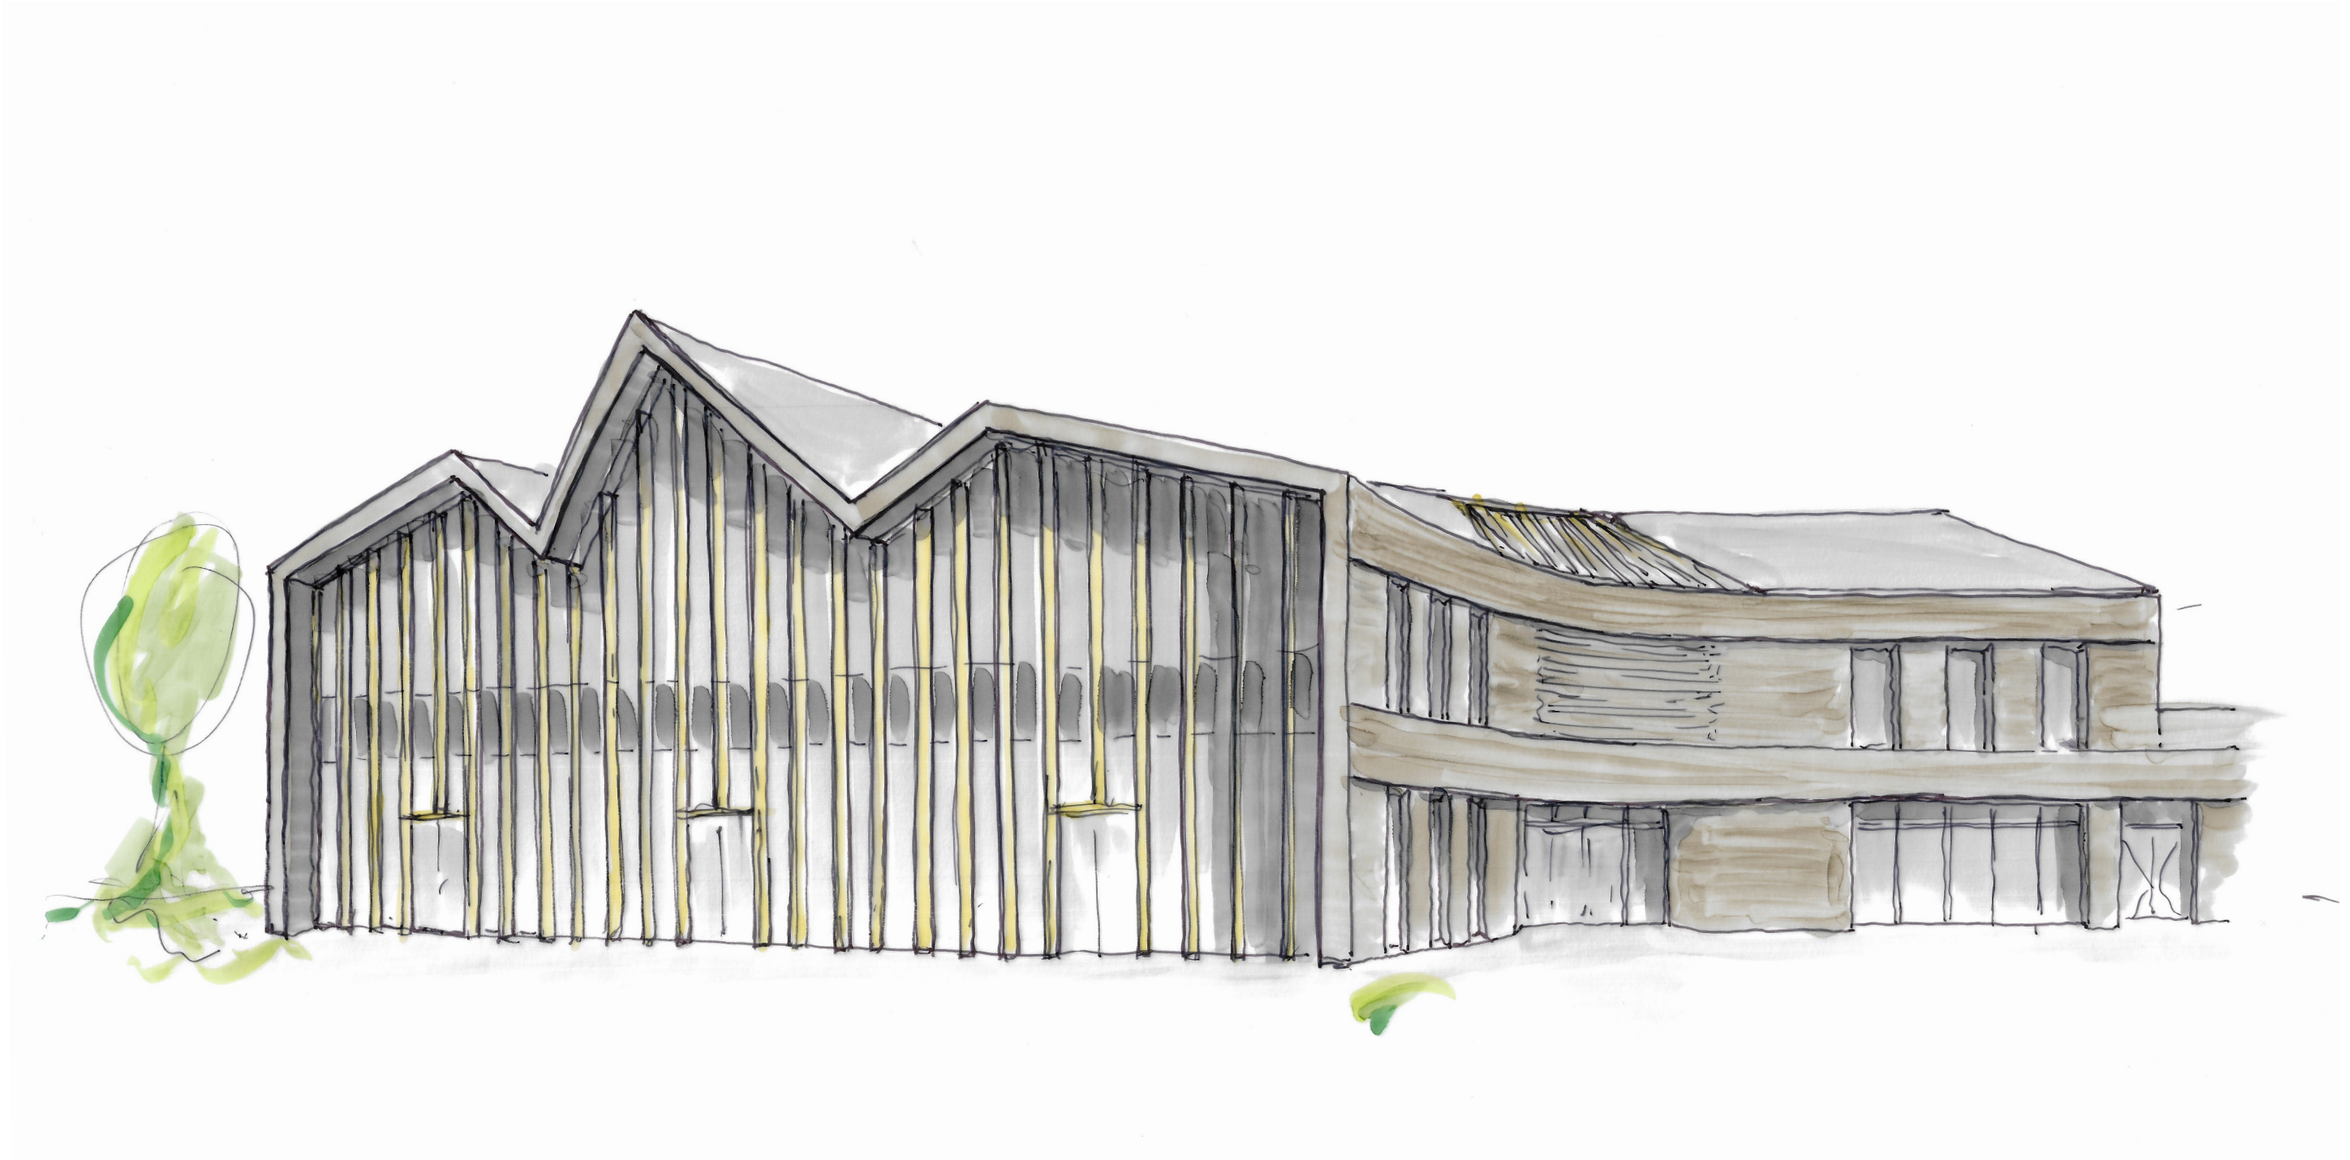

IKC Dalton Tjallk
Aanpassingen
18.11.2021

KRAAIJVANGER

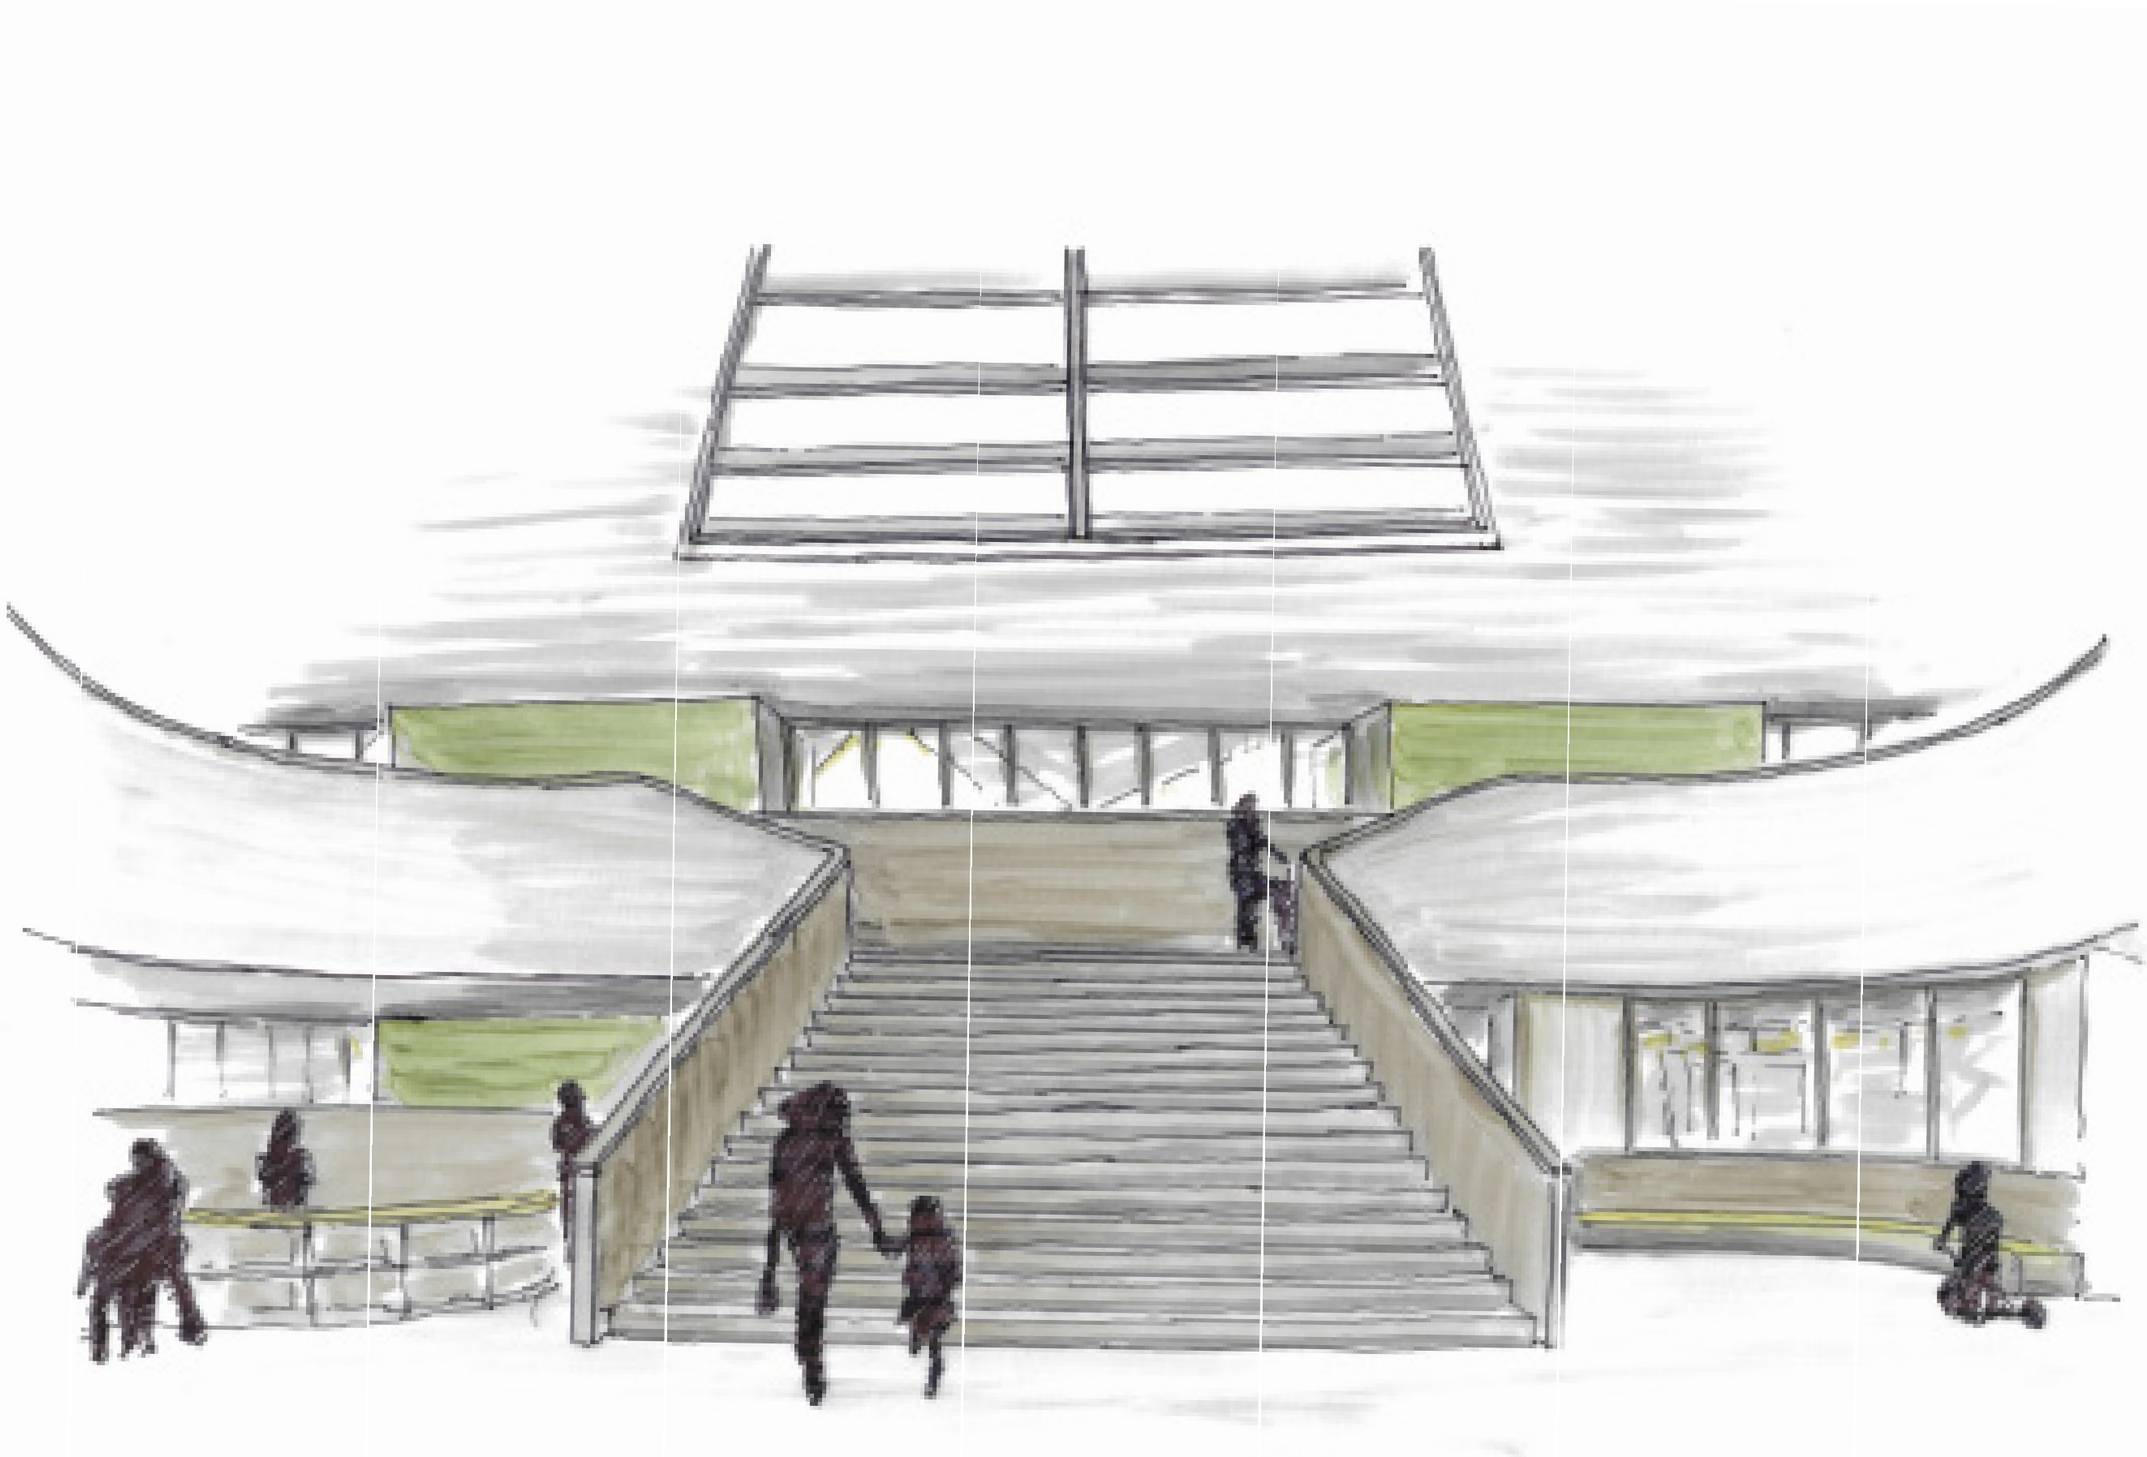

IKC Dalton Tjallk
Aanpassingen
18.11.2021

KRAAIJVANGER

Kraaijvanger Architects
Blaak 40
3011 TA Rotterdam

info@kraaijvanger.nl
+31 10 498 92 92