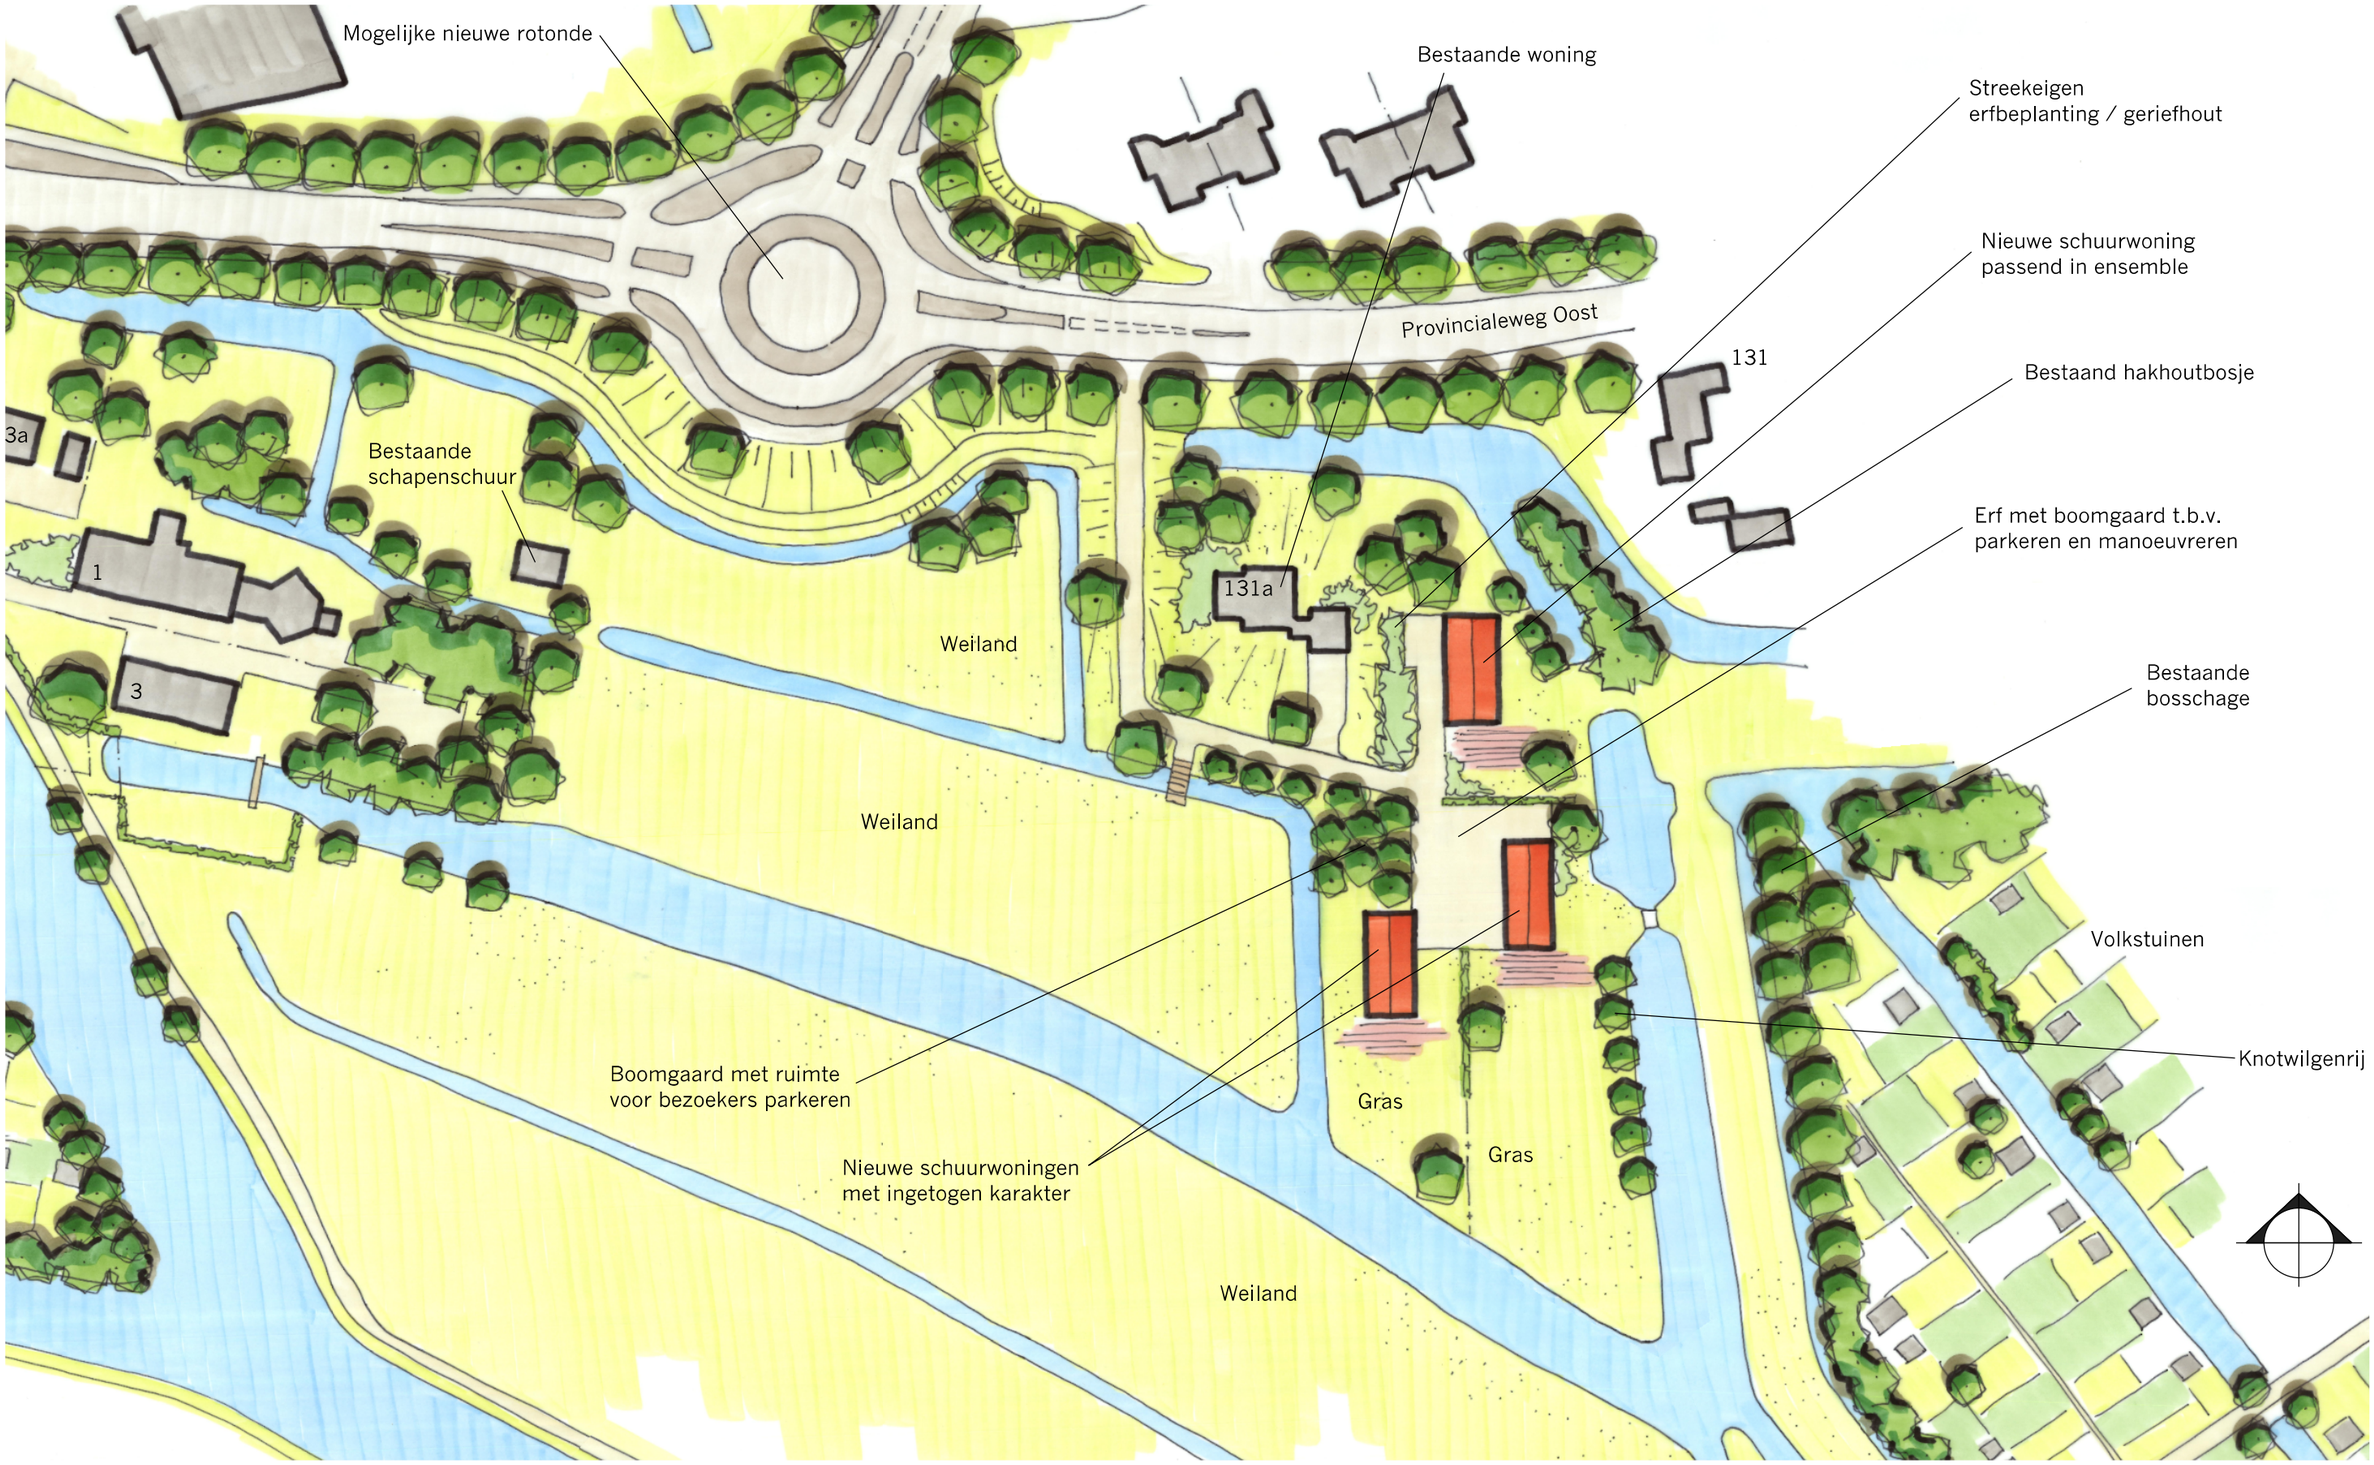

LANDSCHAPPELIJKE EN STEDENBOUWKUNDIGE INPASSING VAN 3 NIEUWE WONINGEN AAN PROVINCIALEWEG OOST E.O. TE HAASTRECHT

© LAGENDIJK TUIN- EN LANDSCHAPSARCHITECTEN - 13 NOVEMBER 2020 - IN OPDRACHT VAN ERVEN VAN DE HEER G.M. VAN DIJK

www.lagendijkTLarchitecten.nl - Bergambacht - tel 0182 - 357077