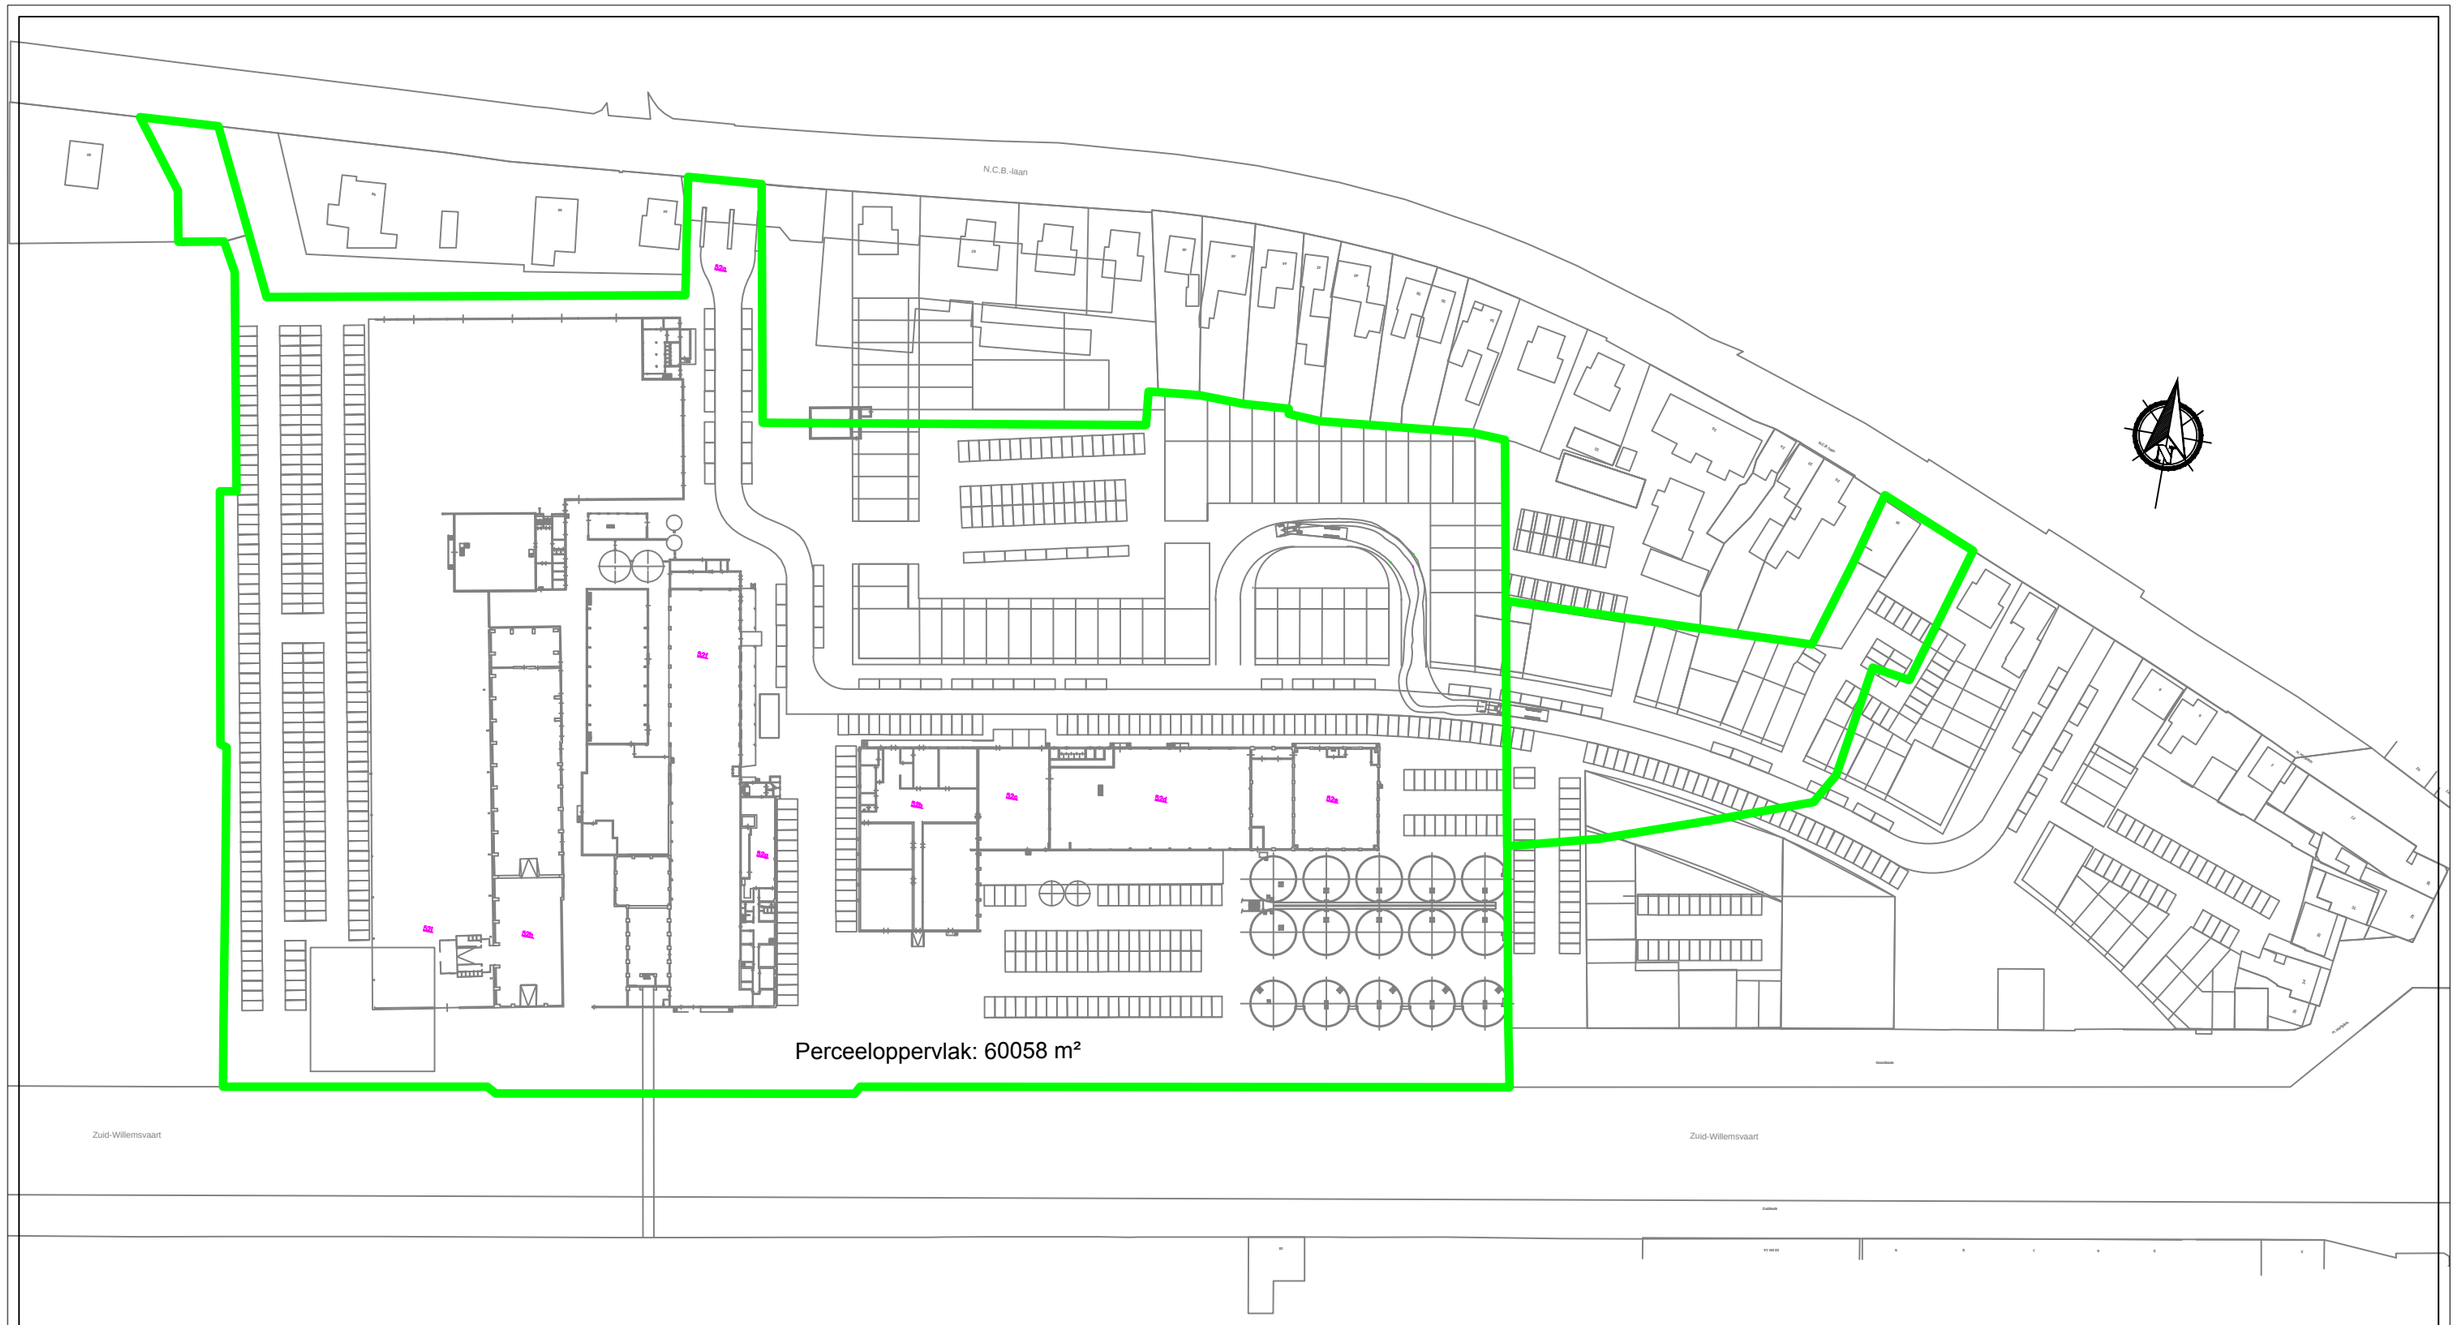


Opdrachtgever: Bouwbedrijf L. van de Ven	Getekend: N. Leijen
Project: CHV-Terrein, Noordkade te Veghel	Datum: 27-10-2010
Onderwerp: Situatie Masterplan	Gewijzigd: A: 23-01-2012 B: C:
Onderdeel: Perceeloppervlak	
v.d VEN BOUWBEDRIJF	Schaal: 1:1500
Erpseweg 3 5463 PG Veghel Telefoon (0413) 366933	M-01B