



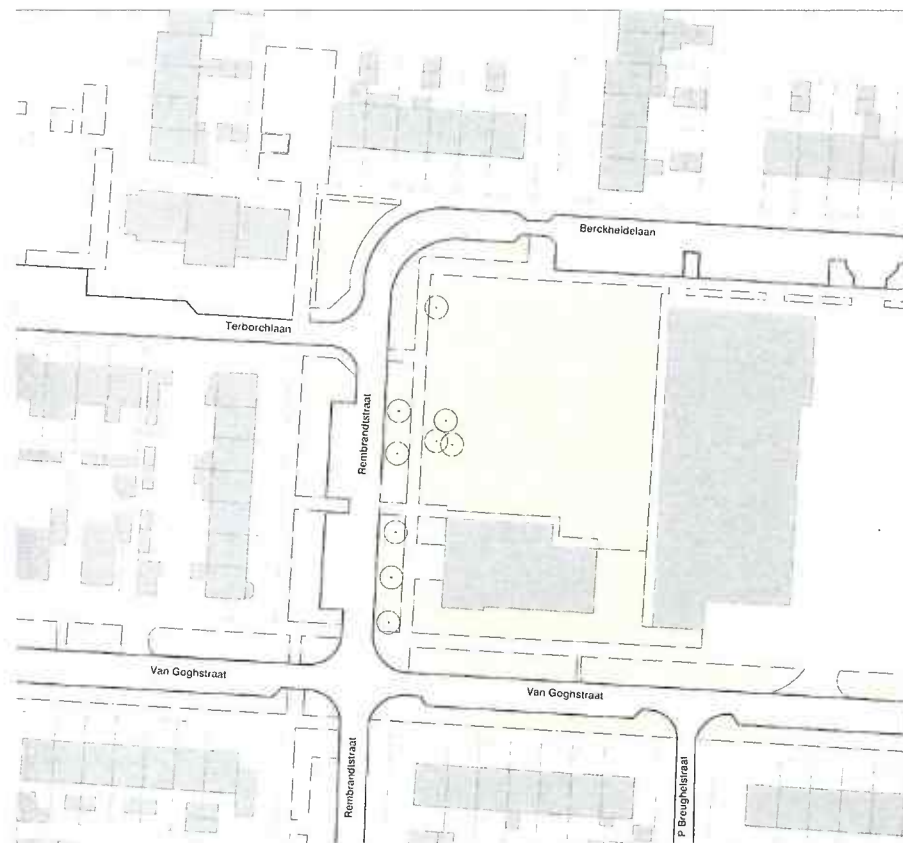

Bestaande situatie

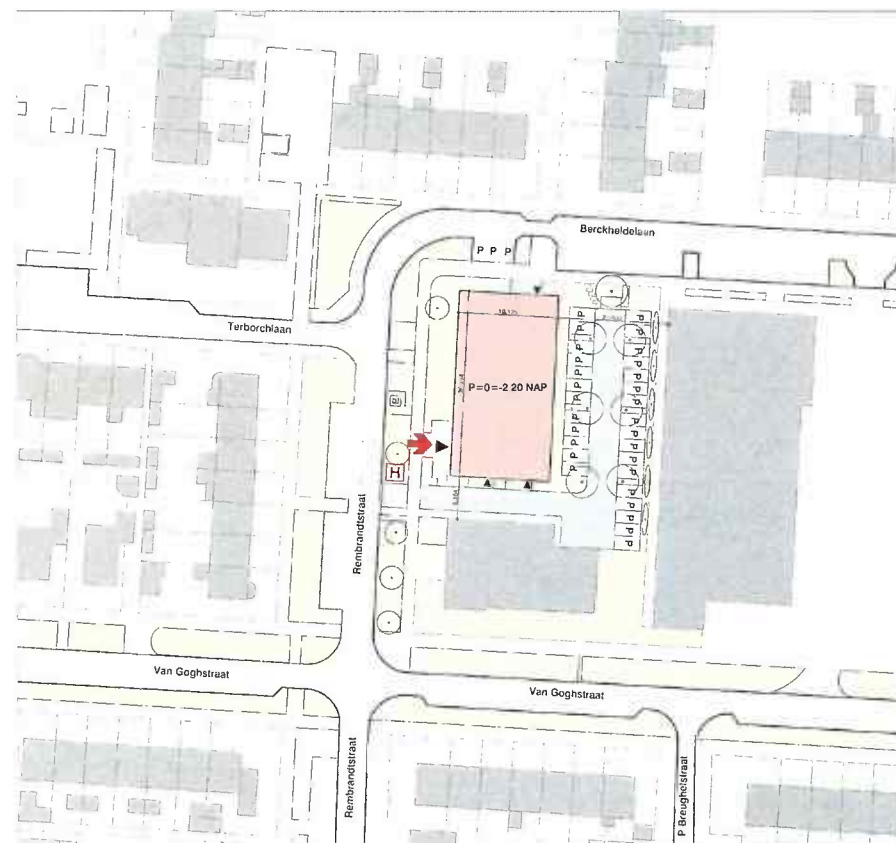

Nieuwe situatie

Legenda

-  opstelplaats bradweerblusvoertuig (openbare weg)
-  brandweeringang
-  brandkraan boven- of ondergronds (bestaande)
(locatie nader verifiëren en afstemmen)
-  hoofdentree
-  entree berging / fietsenstalling
-  29 parkeerplaatsen op eigen terrein (2500x5000mm)
-  3 extra parkeerplaatsen in openbaar gebied
-  bomen op perceel (bestaand en nieuw)
-  leibomen op perceel (nieuw)
-  ondergrondse container

Wijzigingstijdstip	Naam	Datum	Bloot
1			


Alle maten dienen in het werk te worden gecontroleerd!

CH NL
architecten & adviseurs
Stationsstraat 60
3411 JZ
25 16 AH Den Haag
070 221 0 661
info@ch.nl
www.ch.nl
KvK 65364086
BTW NL8551537001

Schaal:
1:500
Formaat:
A1
Gerecord:
DH
Datum:
05-05-2023
Gewijzigd:
-

**Berckheidelaan
Heerhugowaard**
Project:
21530 BLH
Opdrachtgever:
Woonwaard

Tekeningnummer:
BSNS-01-00
Fase:
BA Aanvulling 2
Omschrijving:
Situatietekening bestaand en
nieuw

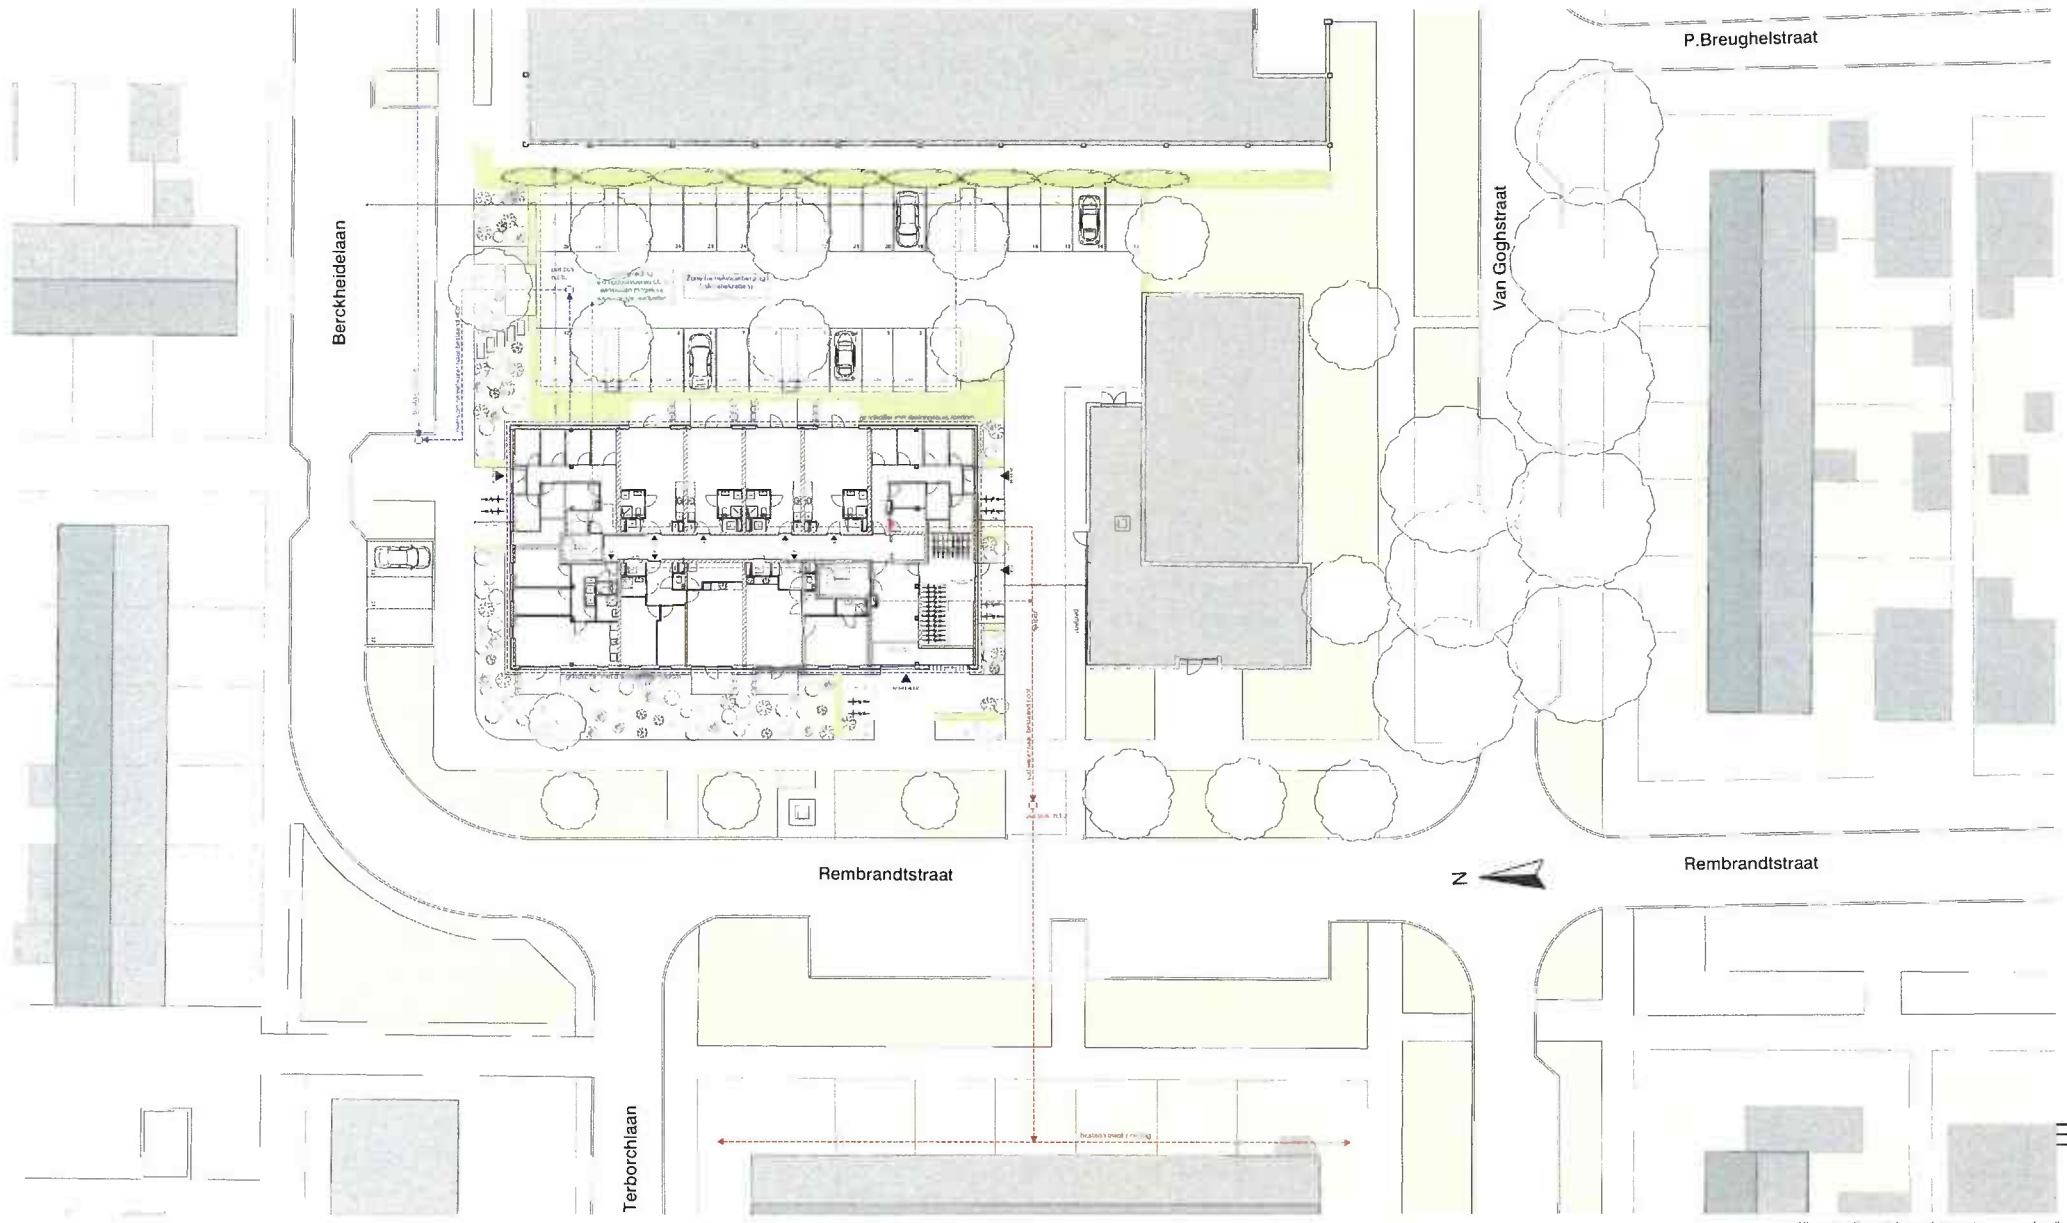

LEGENDA

- | | | | |
|----------------------------|-------------------------------|-------------------------|---------------|
| bestrating rijweg parkeren | groenstructuur met beplanting | grind/split strook | gras omgeving |
| halfverharding parkeren | Sedum/extensief groendak | stapstenen | |
| haagelement | bestrating prive buitenruimte | bestrating stoep/entree | |

P=0=-2.20 NAP



Schuurmeester 60
(unit 7)
25 16 AH Den Haag
070 221 0 861
info@ch.nl
www.ch.nl
KvK 08304065
BTW NL85654159/001

Schaal
1:200
Formaat
A1
Gerekind
DH
Datum
05-05-2023
Omvang
-

Berckheidelaan Heerhugowaard

Project
21530 BLH
Opdrachtgever:
Woonwaard

Tekeningnummer:
NS-01-01

Omschrijving
Gebouw in locatie

Fase
BA Aanvulling 2

Alle maten dienen in het werk te worden gecontroleerd!



12.350
Dak

6.100
2e verdieping

4.500
3e verdieping

3.000
4e verdieping

0.000
niveau grond

NS-03-01



12.350
Dak

6.100
2e verdieping

4.500
3e verdieping

3.000
4e verdieping

0.000
niveau grond

NS-03-01



12.350
Dak

6.100
2e verdieping

4.500
3e verdieping

3.000
4e verdieping

0.000
niveau grond

NS-03-01



12.350
Dak

6.100
2e verdieping

4.500
3e verdieping

3.000
4e verdieping

0.000
niveau grond

NS-03-01

Uitgangspunten materialisatie

kopgevels (brandklasse B):
dragend binnenblad KZ 175mm hoogbouwelement
PIR isolatie 160mm
Rc $\geq 4,7 \text{ m}^2/\text{K/W}$
geventileerde open houten gevelbekleding (verticaal)
rachtele 2x22mm
Rhombus 15° afwaterend 18x68
Syberisch Lariks voorvergrijsd, brandklasse B
v.e.g. conform opgave adviseurs

langgevels (brandklasse B):
Opbouw HSB bi-bul
12,5mm gips
18mm OSB
Waterkerende damp-open houtvezelplaat (Pavatec Rd 0,75)
stijl en regelwerk 38x235
glaswol isolatie
Rc $\geq 4,7 \text{ m}^2/\text{K/W}$

geventileerde open houten gevelbekleding (verticaal)
Syberisch Lariks voorvergrijsd, brandklasse B
rachtele 2x22mm
Rhombus 15° 18x68 (BG tm 2e verdieping)

geventileerde open houten gevelbekleding (horizontaal)
Syberisch Lariks voorvergrijsd, brandklasse B
rachtele 1x22mm
Rhombus 15° afwaterend 18x120 (3e verdieping)

kozijnen:
aluminium entreepui met schuifdeur (type / leverancier n.t.b.)
kunststof ramen + pui buitenruimte (K-vision Trend o.g.)
Aluminium waterslagen gepoedercoat RAL7038 (conform gevelband)
houten kozijnen 67x114 + deuren berging entree
houten kozijnen 67x114 + deuren voorhangen / trappenhuizen
houten kozijnen 67x114 + HPL deuren bergingen
stalen binnendeurenkozijnen met bovenlicht + vlakke opdekdeur

Raamkozijnen Merk-C en Merk-G
Vast glas onder draaiend deel bestand tegen stoeibelasting.
Hardlijn tussenstijl + 350mm boven onderkant kozijn.

Alle gevelkozijnen buitenzijde in kleur RAL7016. Binnenzijde RAL9001

dakranden / vloerbanden (doorlopend in balkons):
prefab aluminium gevelbanden en dakranden
gemoffeld / geanodiseerd in kleur RAL7038
Leverancier: Muelof Riks B.V. (n.t.b.)

Hekwerken (balkons en buitenruimten):
stalen lamellen hekwerk + randafwerking (balkons)
gopodercorcat / geanodiseerd (RAL7016)
Hoogte balustrade 1000 + vip

Balkons prefab beton + isokorf (zie principe details)

Hemelwaterafvoer
HWA 80mm (vierkant) RAL7016 (in dagkant kozijn)
HWA 80mm (vierkant) Zink (in gevelvlak)
Dakdoorvoeren (noodoverstort) zink

Vloer BG (conform opgave constructeur)
Kanaalplaatvloer 200mm + dekvloer 60 + 20mm

Vloeren verdiepingen (conform opgave constructeur)
Breedplaat 300mm voorzien van (zwevende) dekvloer (60 + 20mm)

Vloer 3e verdieping voorzien van verhoogde dekvloer
(60 + 190 + 20mm, zie details)

Dak (conform opgave constructeur)
Breedplaat 300mm
PIR isolatie 160mm (afschot in isolatie)
Rc $\geq 6,3 \text{ m}^2/\text{K/W}$
extensie! sedumpakket 80mm
grindstrook 300mm rondom dakrand en gavel
afwerking / opbouw buitenruimten (zie principe details)

Zonwering, opgenomen in neggaalwerking. Posities, conform BENG
rapportage, (O-Z-W)



RAL7038
(gevelbanden en dakranden)



Syberisch Lariks
(Rhombus, voorvergrijsd,
Brandklasse B)



RAL7016
(hekwerken en gevelkozijnen)

CHINL
architecten & adviseurs

Saturnusstraat 60
tuint 7
2516 AH Den Haag
070 221 0 661
info@chinl.nl
www.chinl.nl
KvK 66364086
BTW NL85654987801

Alle maten dienen in het werk te worden gecontroleerd!

Wijzigingslijst

nr	Naam	Datum	Door
----	------	-------	------

Schaal
1:100

Formaat
A1 (max. 1189x841)

Getekend
DH

Datum
05-05-2023

Geveegd
-

**Berckheidelaan
Heerhugowaard**















Project
21530 BLH

Opdrachtgever
Woonwaard

Tekeningnummer
NS-03-01

Fase:
BA Aanvulling 2

Ontwerper
Gevels

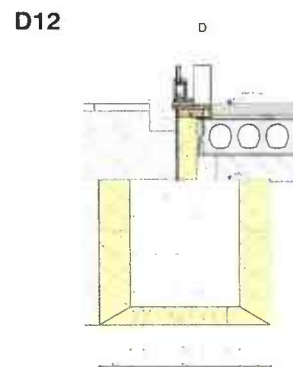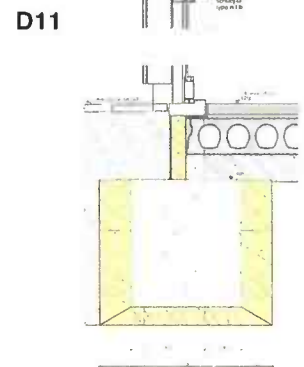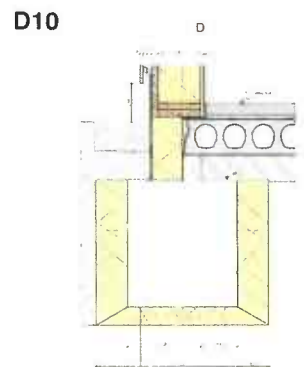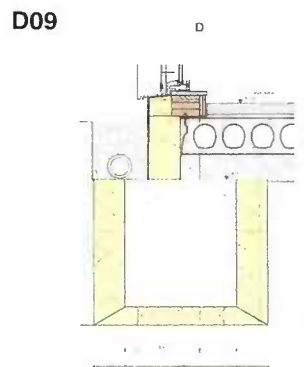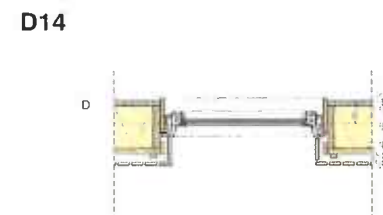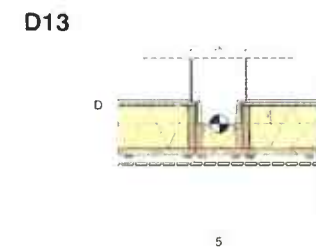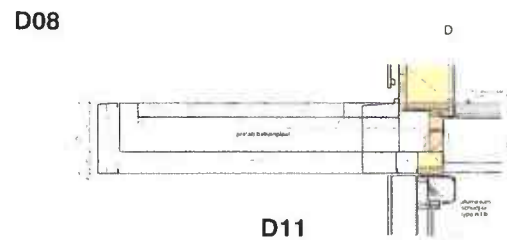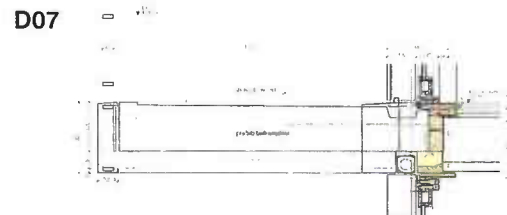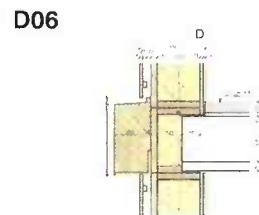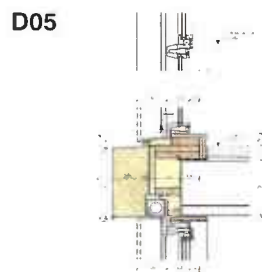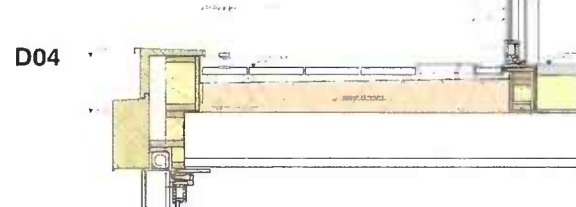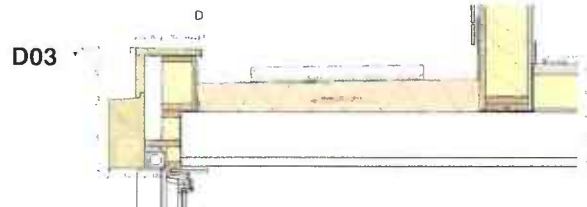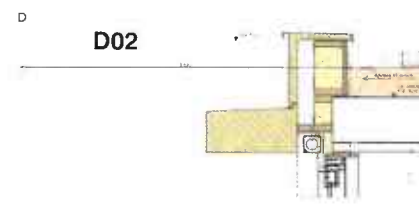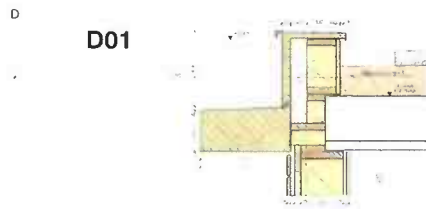

Renvooi

- beton i.h.w.
- beton prefab
- cement / anhydriet
- aluminium
- staal
- isolatie dekvloer
- Isolatie glaswol
- Isolatie hard (afschot)
- EPS
- houtvezelplaat (isolerend)
- multiplex
- naaldhout
- natuursteen / terrastegel
- grind
- sedumpakket
- damp open waterkerende folie (brandklasse B)
- dampremmende laag
- dakbedekking EPDM

Wijzigingstabel

Af te maken op te nemen en niet nodig te wijzigen gecontroleerd



aanpak & uitvoering
Schaalmaat: 1:40
Teken: J. van der Vliet
23-01-2014
23-01-2014
23-01-2014
23-01-2014
23-01-2014

**Berckheidelaan
Heerhugowaard**
Project:
21530 BLH
Opdrachtgever:
Woonwaard
NS-06-01
Taal:
BA Aanvulling 2

Ontwerper:
Principe details