


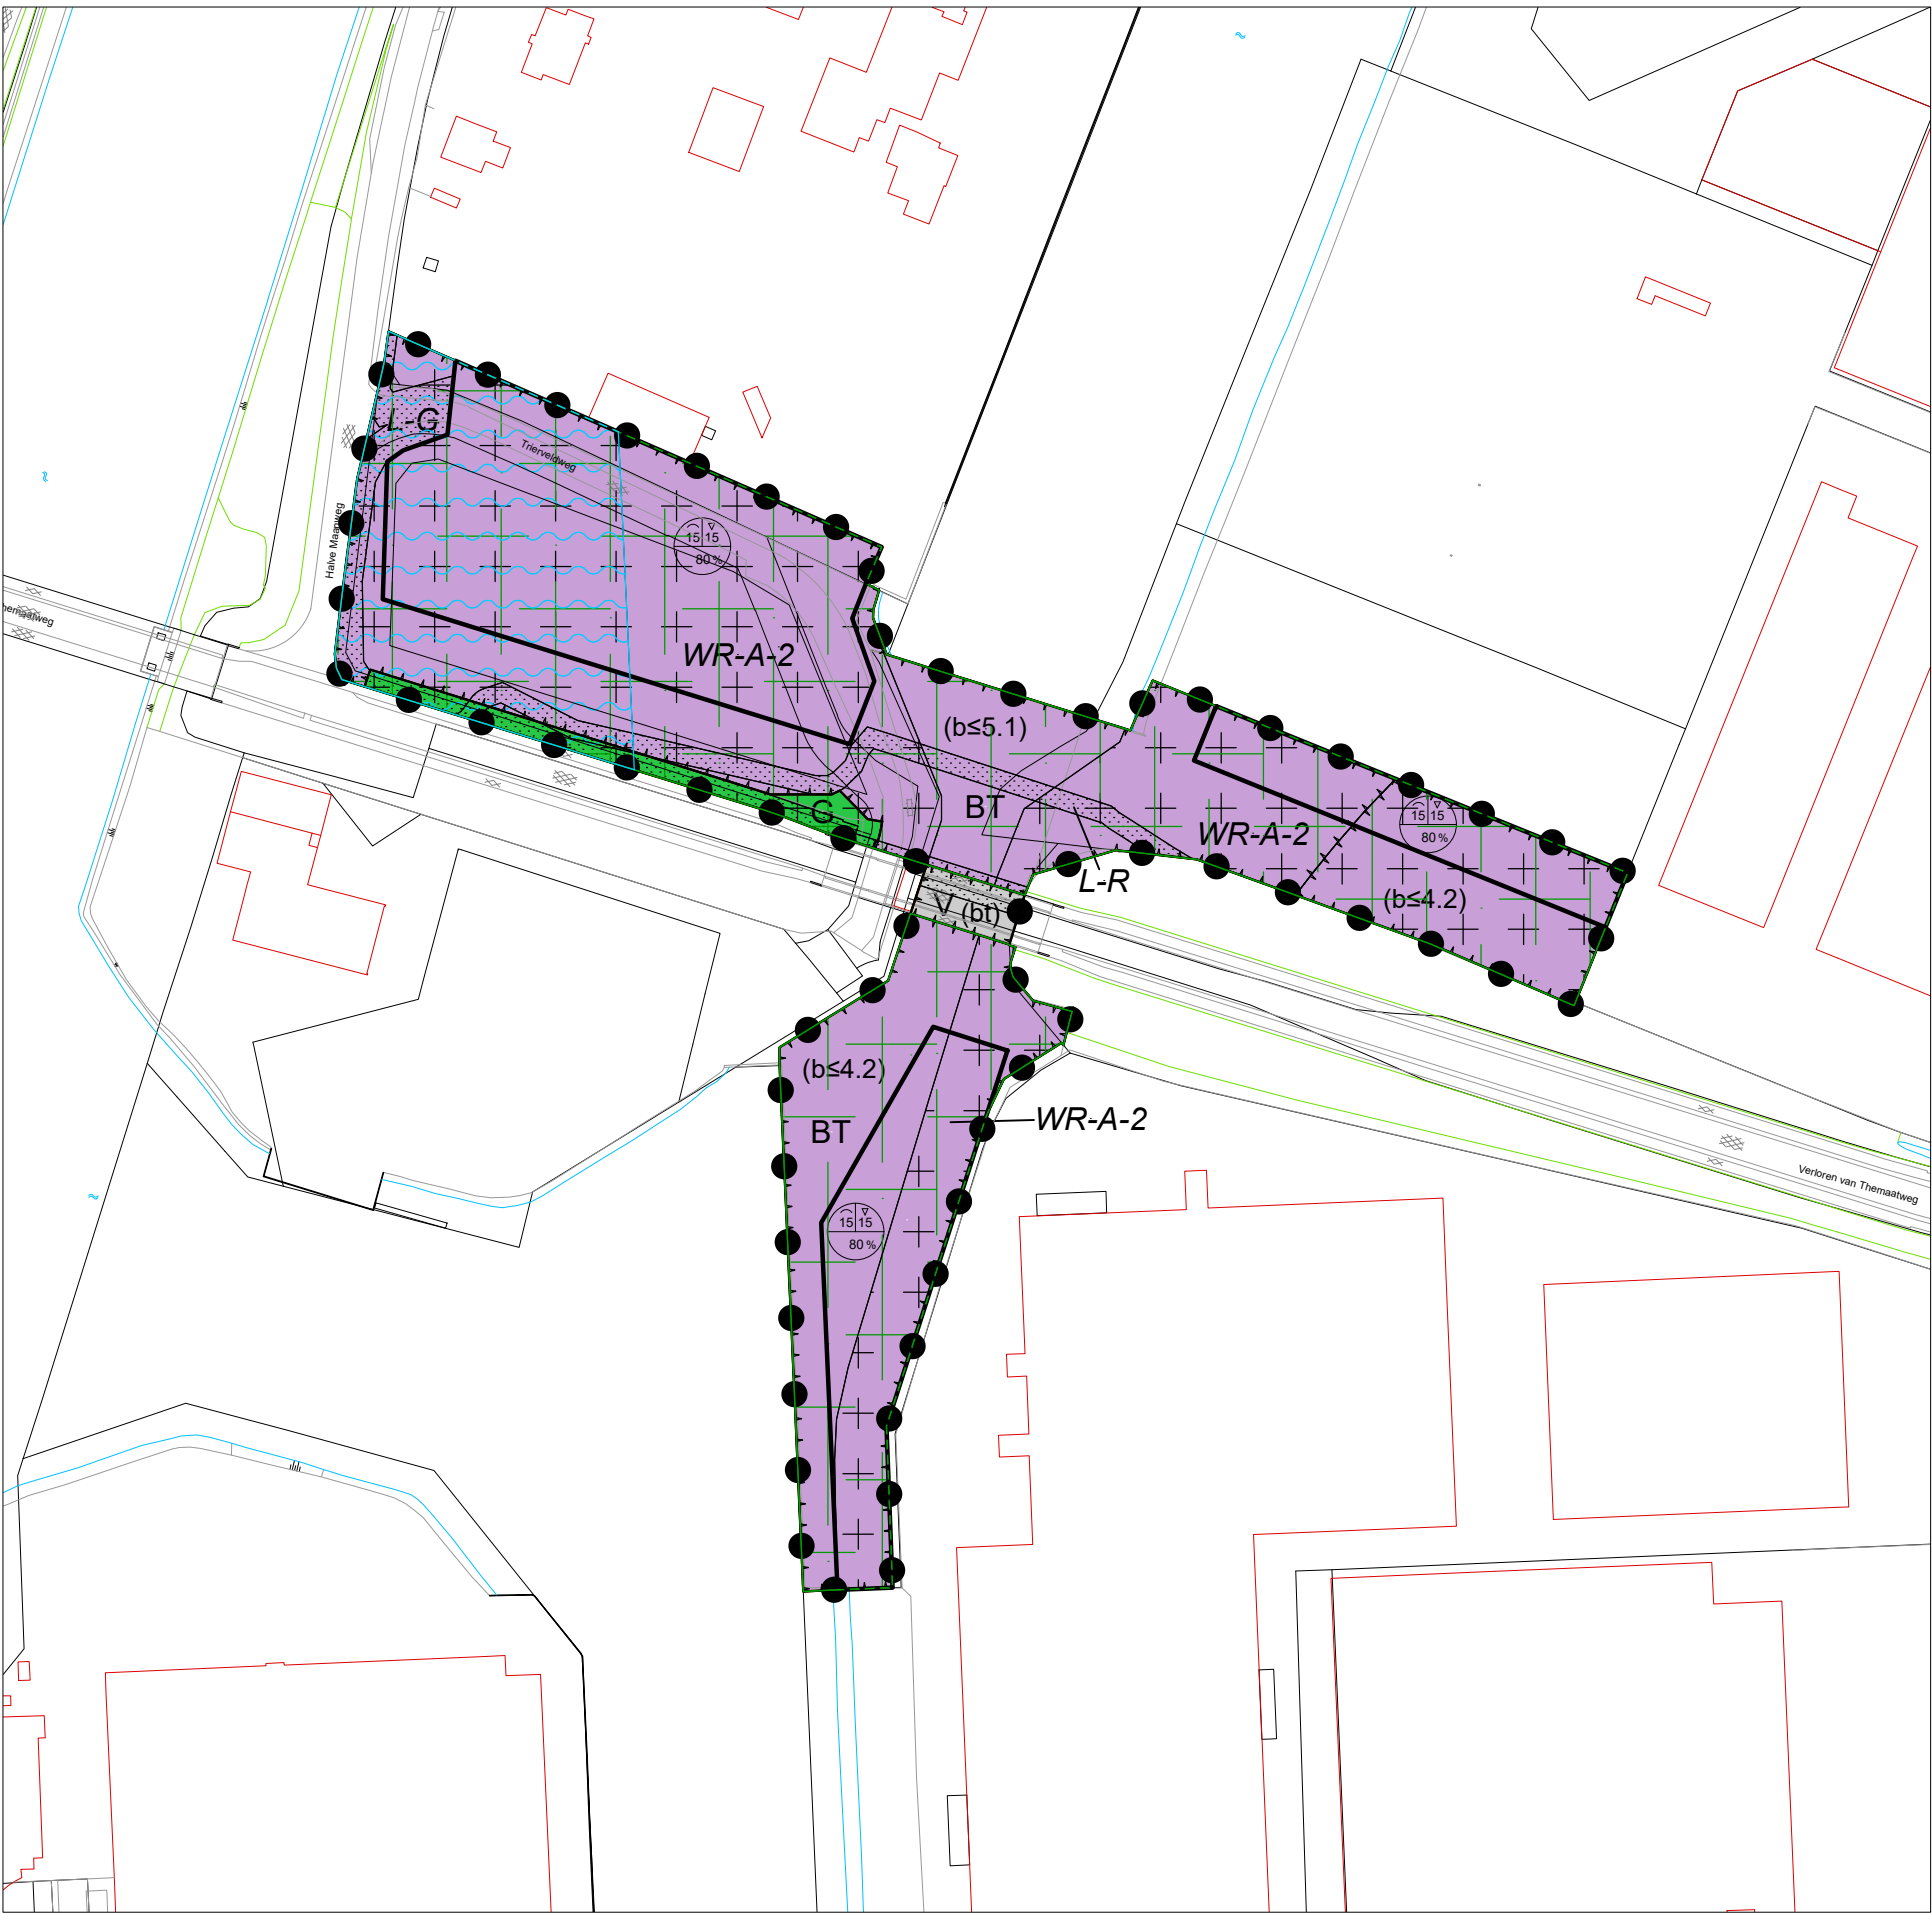

LEGENDA:

Plangebied

plangebied

Bestemmingen

enkelbestemmingen

BT Bedrijventerrein
 G Groen
 V Verkeer

dubbelbestemmingen

L-G Leiding - Gas
 L-R Leiding - Riool
 WR-A-2 Waarde - Archeologie - 2

Aanduidingen

gebiedsaanduidingen

milieuzone - boringsvrije zone
 milieuzone - gezoneerd industriegebied
 vrijwaringszone - vaarweg

functieaanduidingen

(b≤4.2) bedrijf tot en met categorie 4.2
 (b≤5.1) bedrijf tot en met categorie 5.1
 (bt) bedrijventerrein

bouwvlak


bouwvlak

maatvoeringsaanduidingen

maximum goothoogte (m), maximum bouwhoogte (m), maximum bebouwingspercentage (%)

Verklaringen

ondergrond: BGT en DKK (d.d. 27-10-2021)

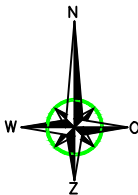

0 m 100 m
schaal 1:2000

Verbeelding	status:	vastgesteld
	besluitnummer:	
Bestemmingsplan 'Trierveldweg 2 te Born'	datum:	08-03-2024
	wijziging:	
	getekend:	RS/ASA
	schaal:	1:2000
Gemeente Sittard-Geleen	bladformaat:	A3
	idn besluitgebied:	NL.IMRO.1883.BPTrierveldweg2-VA01



Kerkstraat 4
6367 JE Voerendaal
Tel: 045-5753255

Kerkstraat 2
6095 BE Baexem
Tel: 0475-459260

www.aelmans.com
info@aelmans.com