



Plattegrond
1 : 200



Vogelperspectief

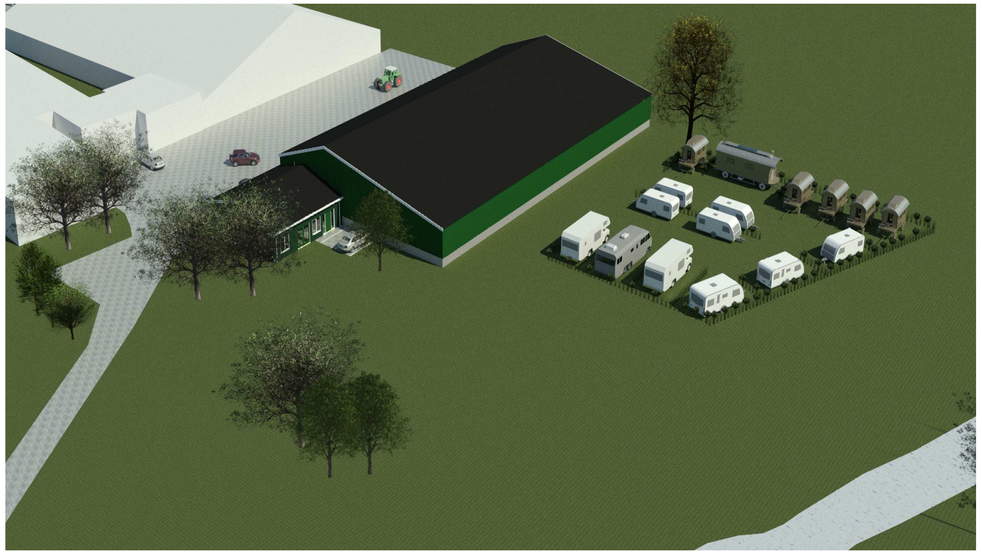


Doorsnede A-A
1 : 200

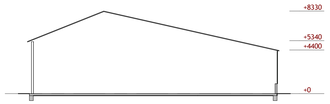

Doorsnede B-B
1 : 200

RENVOOI SITUATIE

- = GEBOUW
- = BOUWWERK
- = BESTAAND
- = NIEUW
- = ERFVERHARDING
- = TE SLOPEN
- = PERCEELN/EIGENDOM
- 123 = PERCEELNUMMER
- = HUIDIG BOUWVLAK

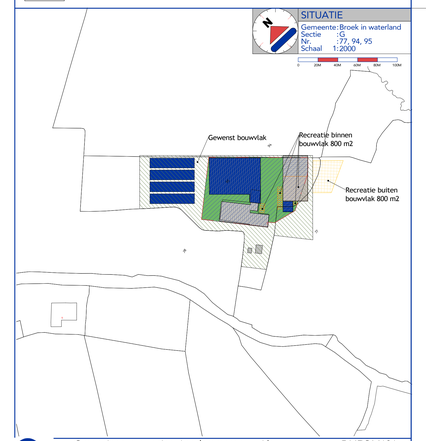

WERK: Omgevingsvergunning Aandammergouw 10
ONDERWERP: Overzichtstekening
PROJECTADRES: Aandammergouw 10 te Zuiderwoude
OPDRACHTGEVER: Maatschap J. van Zanten
Aandammergouw 10
1153 PA Zuiderwoude

PROJECTNR: 5447OM101
BLADNUMMER: M-01
PROJECTLEIDER: B. Bakker
TEKENAAR: L. Coenen
DATUM: 09-02-2018
GEWIJZIGD: A 14-06-2018/L.C. B 19-06-2018/L.C. C 26-06-2018/L.C. D 04-03-2019/L.C.
SCHAAL: 1:200
FORMAAT: E 1300x841

Definitief

Geling Advies | Postbus 12 | 5840 ZG Sint-Anthonis | +31 (0) 493 59 75 00 | info@gelingadvies.nl | www.gelingadvies.nl | KvK 17222016
Bezoekadres: Burg. Wijnhetlaan 1 / De Rips | Geling Advies is onderdeel van GS Adviesgroep | © COPYRIGHT 2017 - ALLE RECHTEN VOORBEHOUDEN