


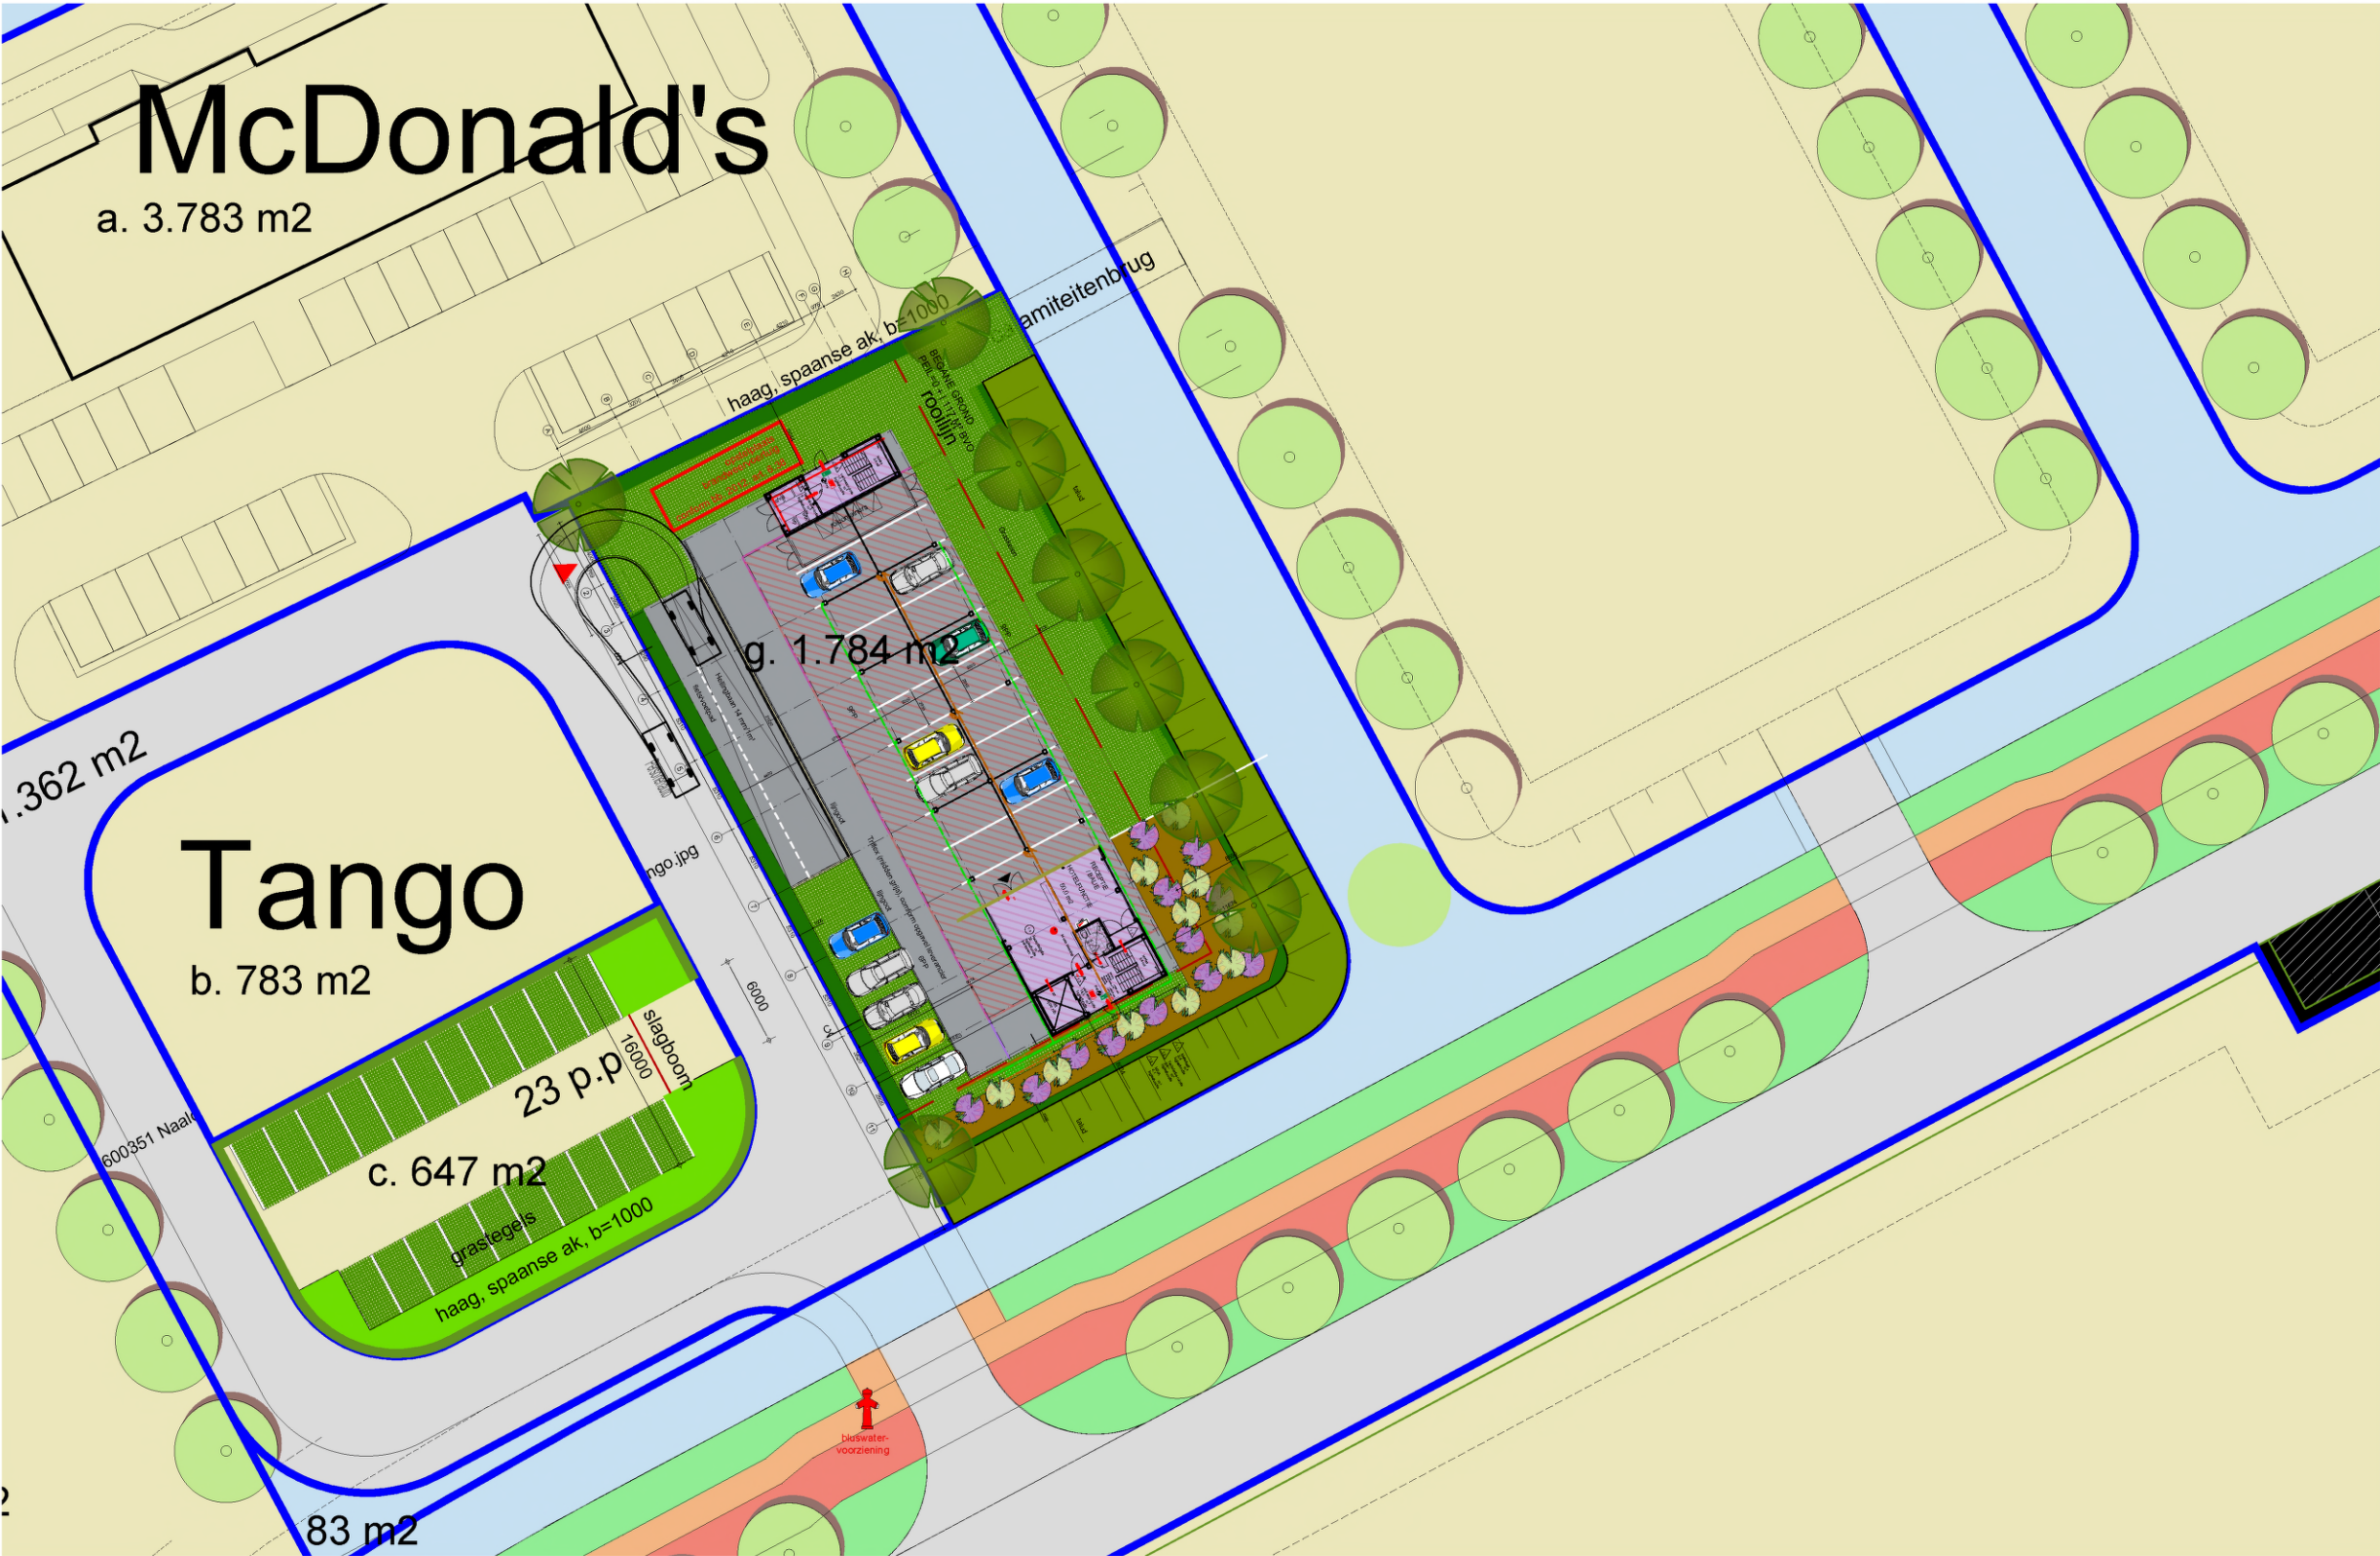


MATEN:

Bebouwd oppervlak	603	m ²
BVO	3938	m ²
Inhoud	9777	m ³

PARKEREN:

1,5 parkeerplaats per kamer
48 kamers
48*1,5 = 72 (benodigd)
Er zijn 74 parkeerplaatsen aanwezig (zie ook de parkeerkelder op OV-100)

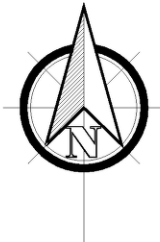

Situatie 1:500

ADRES:

Blauwhek ongenummerd
-

KADASTRALE GEGEVENS:

Gemeente	NAALDWIJK
Sectie	F
Nummer	6644

ARCHI
TEKTE
NBUR



Architekturburo Guido Bakker BV
Adres Panhuis 18
PC + Plaats 3905 AX Veenendaal
Telefoon 0318 55 22 47
Email info@guidobakker.nl
Internet www.guidobakker.nl

GUIDO BAKKER

PROJECT

Nieuwbouw hotel
te Naaldwijk

OPDRACHTGEVER

Westbrick-International B.V.
Sweelinckplein 9
2517 GK 's-Gravenhage

ONDERWERP

Situatie

FASE

Omgevingsvergunning

ARCHITECT	Guido Bakker	SCHAAL	1:500	PROJECT NR.
REGISTRATIE NR.	1.970901.018	FORMAAT	A3	2018-152
TEKENAAR	AvdB	DATUM	20-08-2020	TEKENING NR.
A	D	G	J	OV-001
B	E	H	K	
C	F	I	L	