
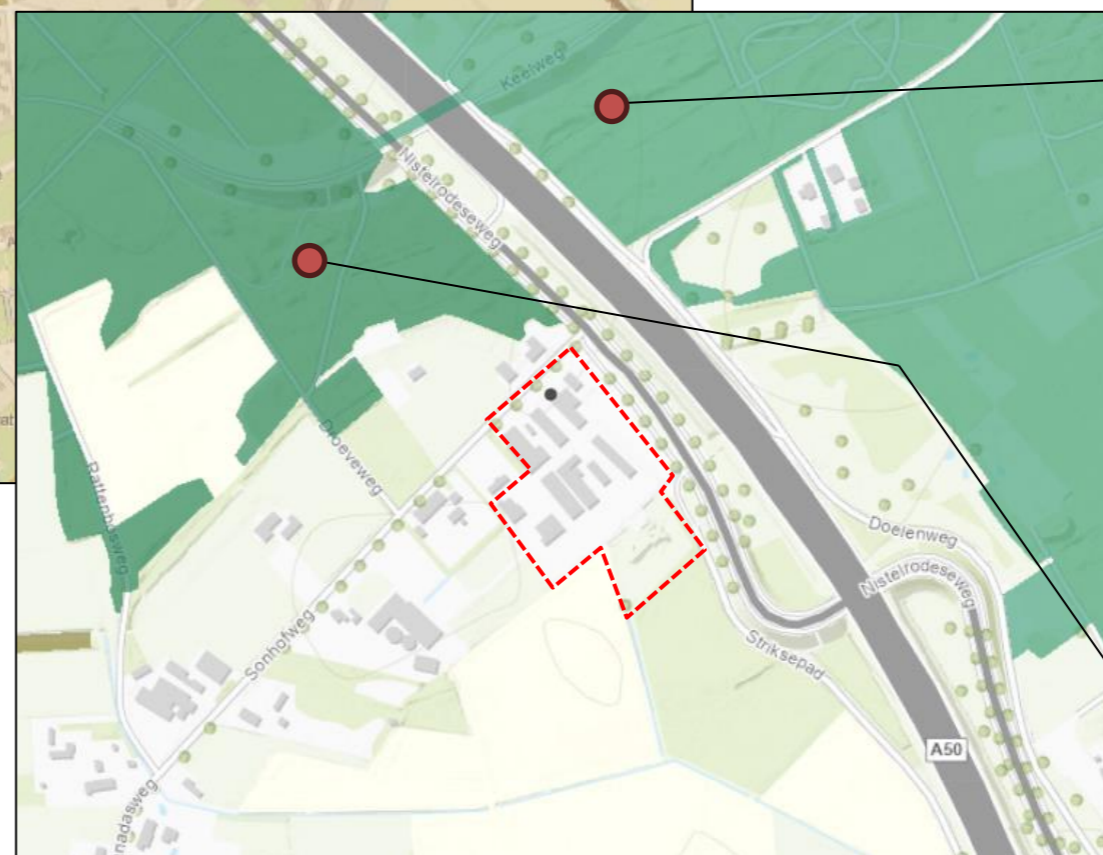


LANDSCHAPSANALYSE SONHOFWEG 5-7 UDEN

Op basis van de kaart van de Provincie Noord-Brabant ten aanzien van 'Stimuleringsregeling Landschap' is de planlocatie gelegen in het gebied van de 'Oude zandontginning', zoals weergegeven op onderstaande afbeelding. Verder oostelijk wordt het gebied bepaald door de snelweg A50 en in de overige winrichtingen omvat het, als onderdeel van het Natuurnetwerk Brabant, bossen met dennen, eiken, beuken en/of berken, tevens weergegeven in onderstaande afbeeldingen.

In de landschapstype 'Oude zandontginning' zijn volgens de Provinciale regeling landschap de volgende landschapselementen passend:

- Wintervoedsel(akker)
- Wilde bijenrand op bouwland
- Patrijzenrand
- Bloemblok voor akkervogels
- Botanische hooilandrand
- Wilde bijenrand op grasland
- Hoogstamboomgaard
- Struweelrand
- Poel of klein historisch water
- Natuurvriendelijke oever
- Hakhoutsingel
- Elzensingel
- Bossingel
- Struweelhaag
- Knip- of scheerheg
- Bomenrij of solitaire boom
- Knotboom

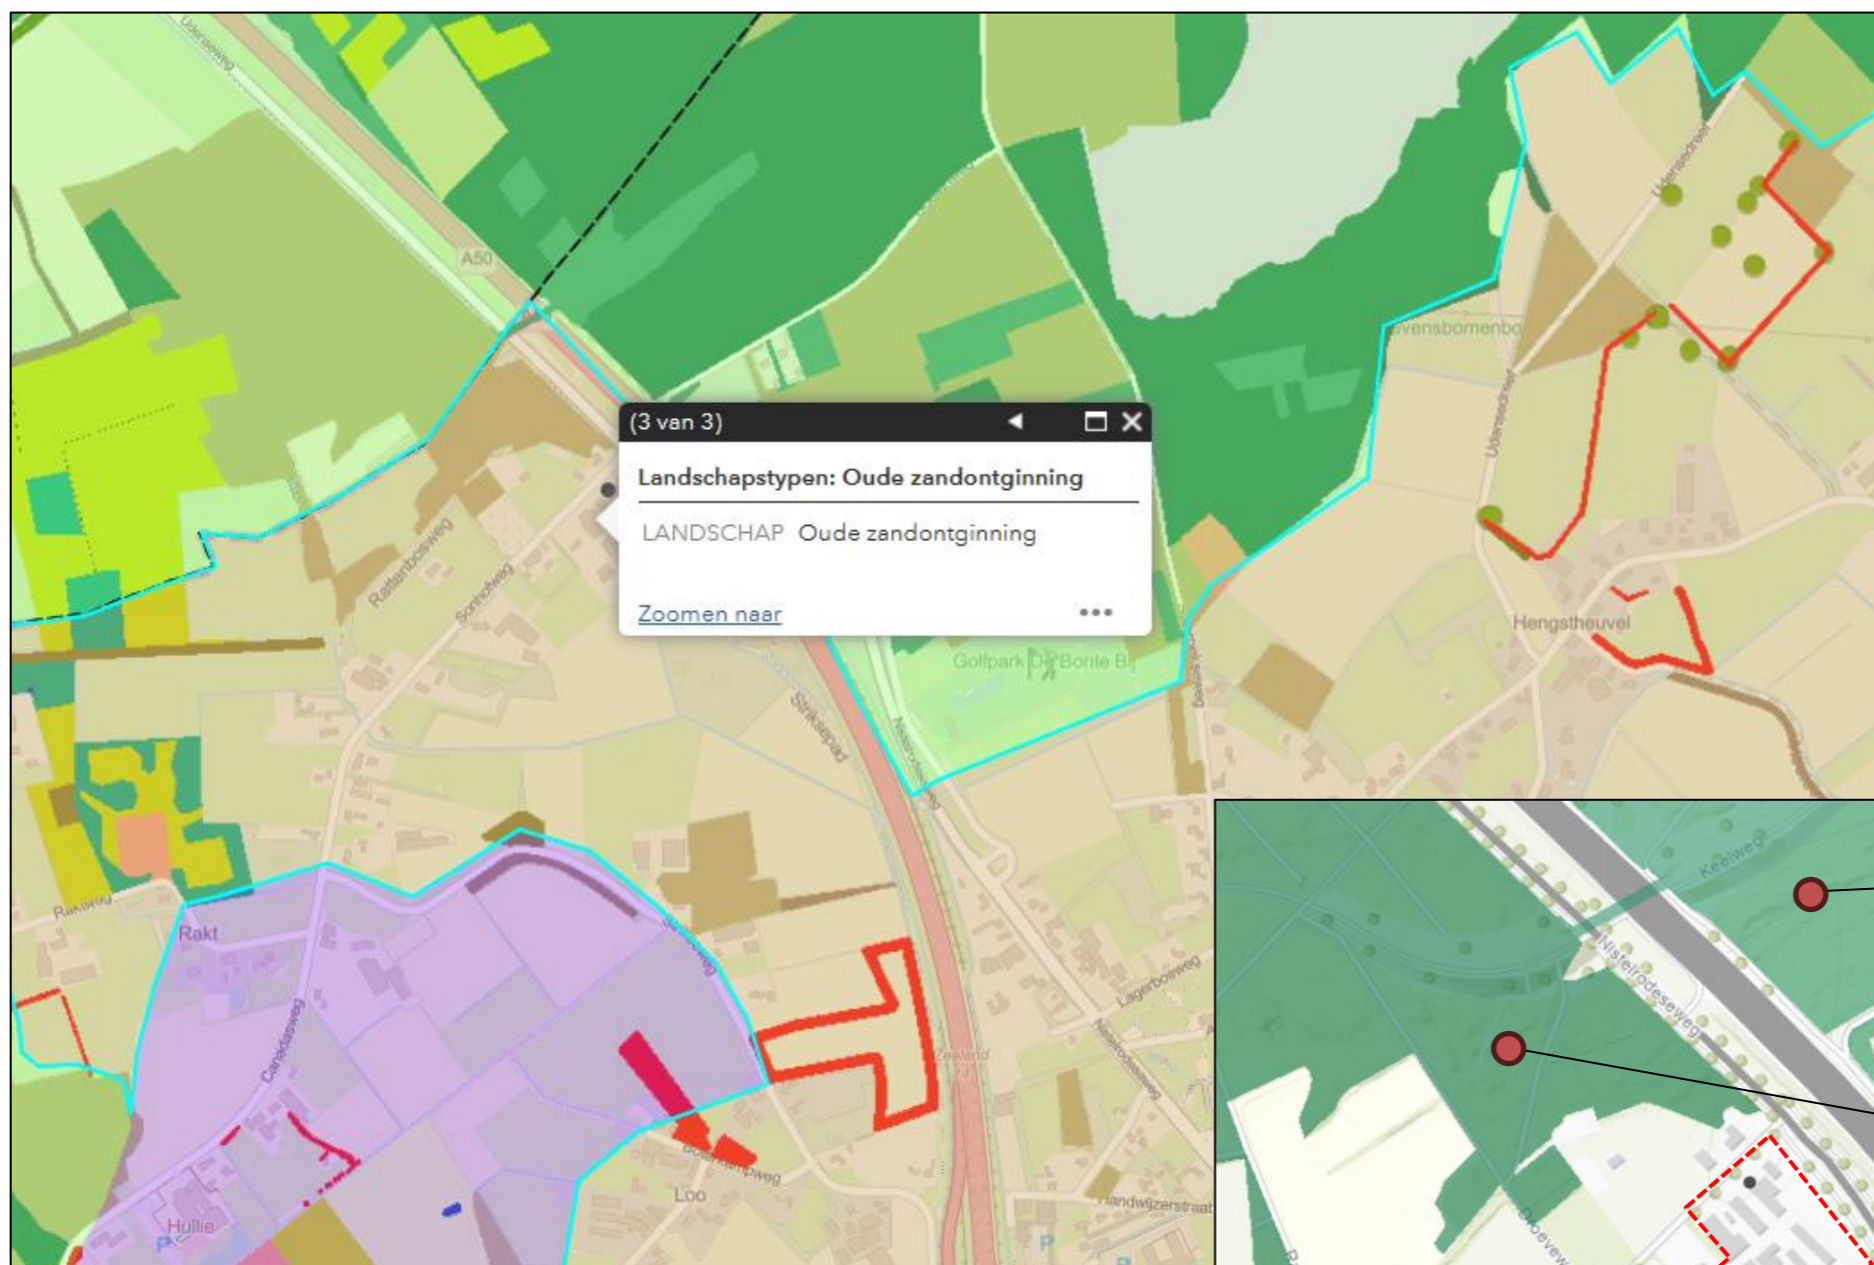

Natuurnetwerk Brabant

Ambitie-Beheertype :N15.02 Dennen-, eiken- en beukenbos

Dennen-, eiken-, of beukenbos omvat bossen en struwelen gedomineerd door eiken, dennen, beuken, berken, lijsterbes, ratelpopulier of vuilboom.

Toepassing planlocatie:

De aan te planten houtwallen bestaan voornamelijk uit bovenstaande doelsoorten, zie hiervoor het beplantingsplan.

BEPLANTINGSPLAN

1 Houtwal	Versterking groenverbindingen en historisch landschap
Plantsoorten	Houtwal bij aanvang aanplanten met: (Betula pendula), Beuk (Fagus sylvatica), Gewone Esdoorn (Acer pseudoplatanus), Zwarte Els (Alnus glutinosa)
	Struweelvormers: Hazelaar (Corylus avellana), Gewone Vlier (Sambucus nigra), Lijsterbes (Sorbus aucuparia), Eglantier (Rosa rubiginosa), Inheemse vogelkers (Prunus padus), Vuilboom ((Rhamnus frangula)
Breedte strook:	(A) 10 m (B) 5 m
Plantafstand:	Gelijke menging, 1,5 x 1,5 meter
Totale oppervlakte:	3275 m ²
Totaal aantal stuks:	1440
2 Kruidenrijk grasland	Versterking biodiversiteit
Plantsoorten	Hoogwaardig kruidenmengsel
Breedte strook:	Vlakkormig
Plantafstand:	Breedwerpig, handmatig inzaaien
Totale oppervlakte:	9400 m ²
Totaal aantal stuks:	3 kg per 100 m ²
3 Amfibieënpoel	Versterking biodiversiteit
Diepte	Maximaal 2,0 meter
Talud	Minimaal 1:3
Totale oppervlakte:	Minimaal 100 m ² - maximaal 500 m ²
4 Hoogstamboomgaard	Vooreerfinrichting
Plantsoorten	Hoogstamfruitbomen Diverse soorten - assortiment nader te bepalen
Breedte strook:	13 m
Plantafstand:	Minimaal 8 meter
Totale oppervlakte:	559 m ²
Totaal aantal stuks:	7



DOORZICHT ACHTERLIGGENDE LANDSCHAP EN VERSTERKING HISTORISCHE VERKAVELING OUDE ZANDGRONDEN



VAN DOORMAAL ADVIES
Bestemming & Milieu

Auteur	[Redacted]
Planlocatie	Sonhofweg 5-7 Uden
Datum	27-9-2023 LAATST GEWIJZIGD: 15-11-2023
Onderwerp	Landschappelijk inpassingsplan
Schaal	1 : 1000