


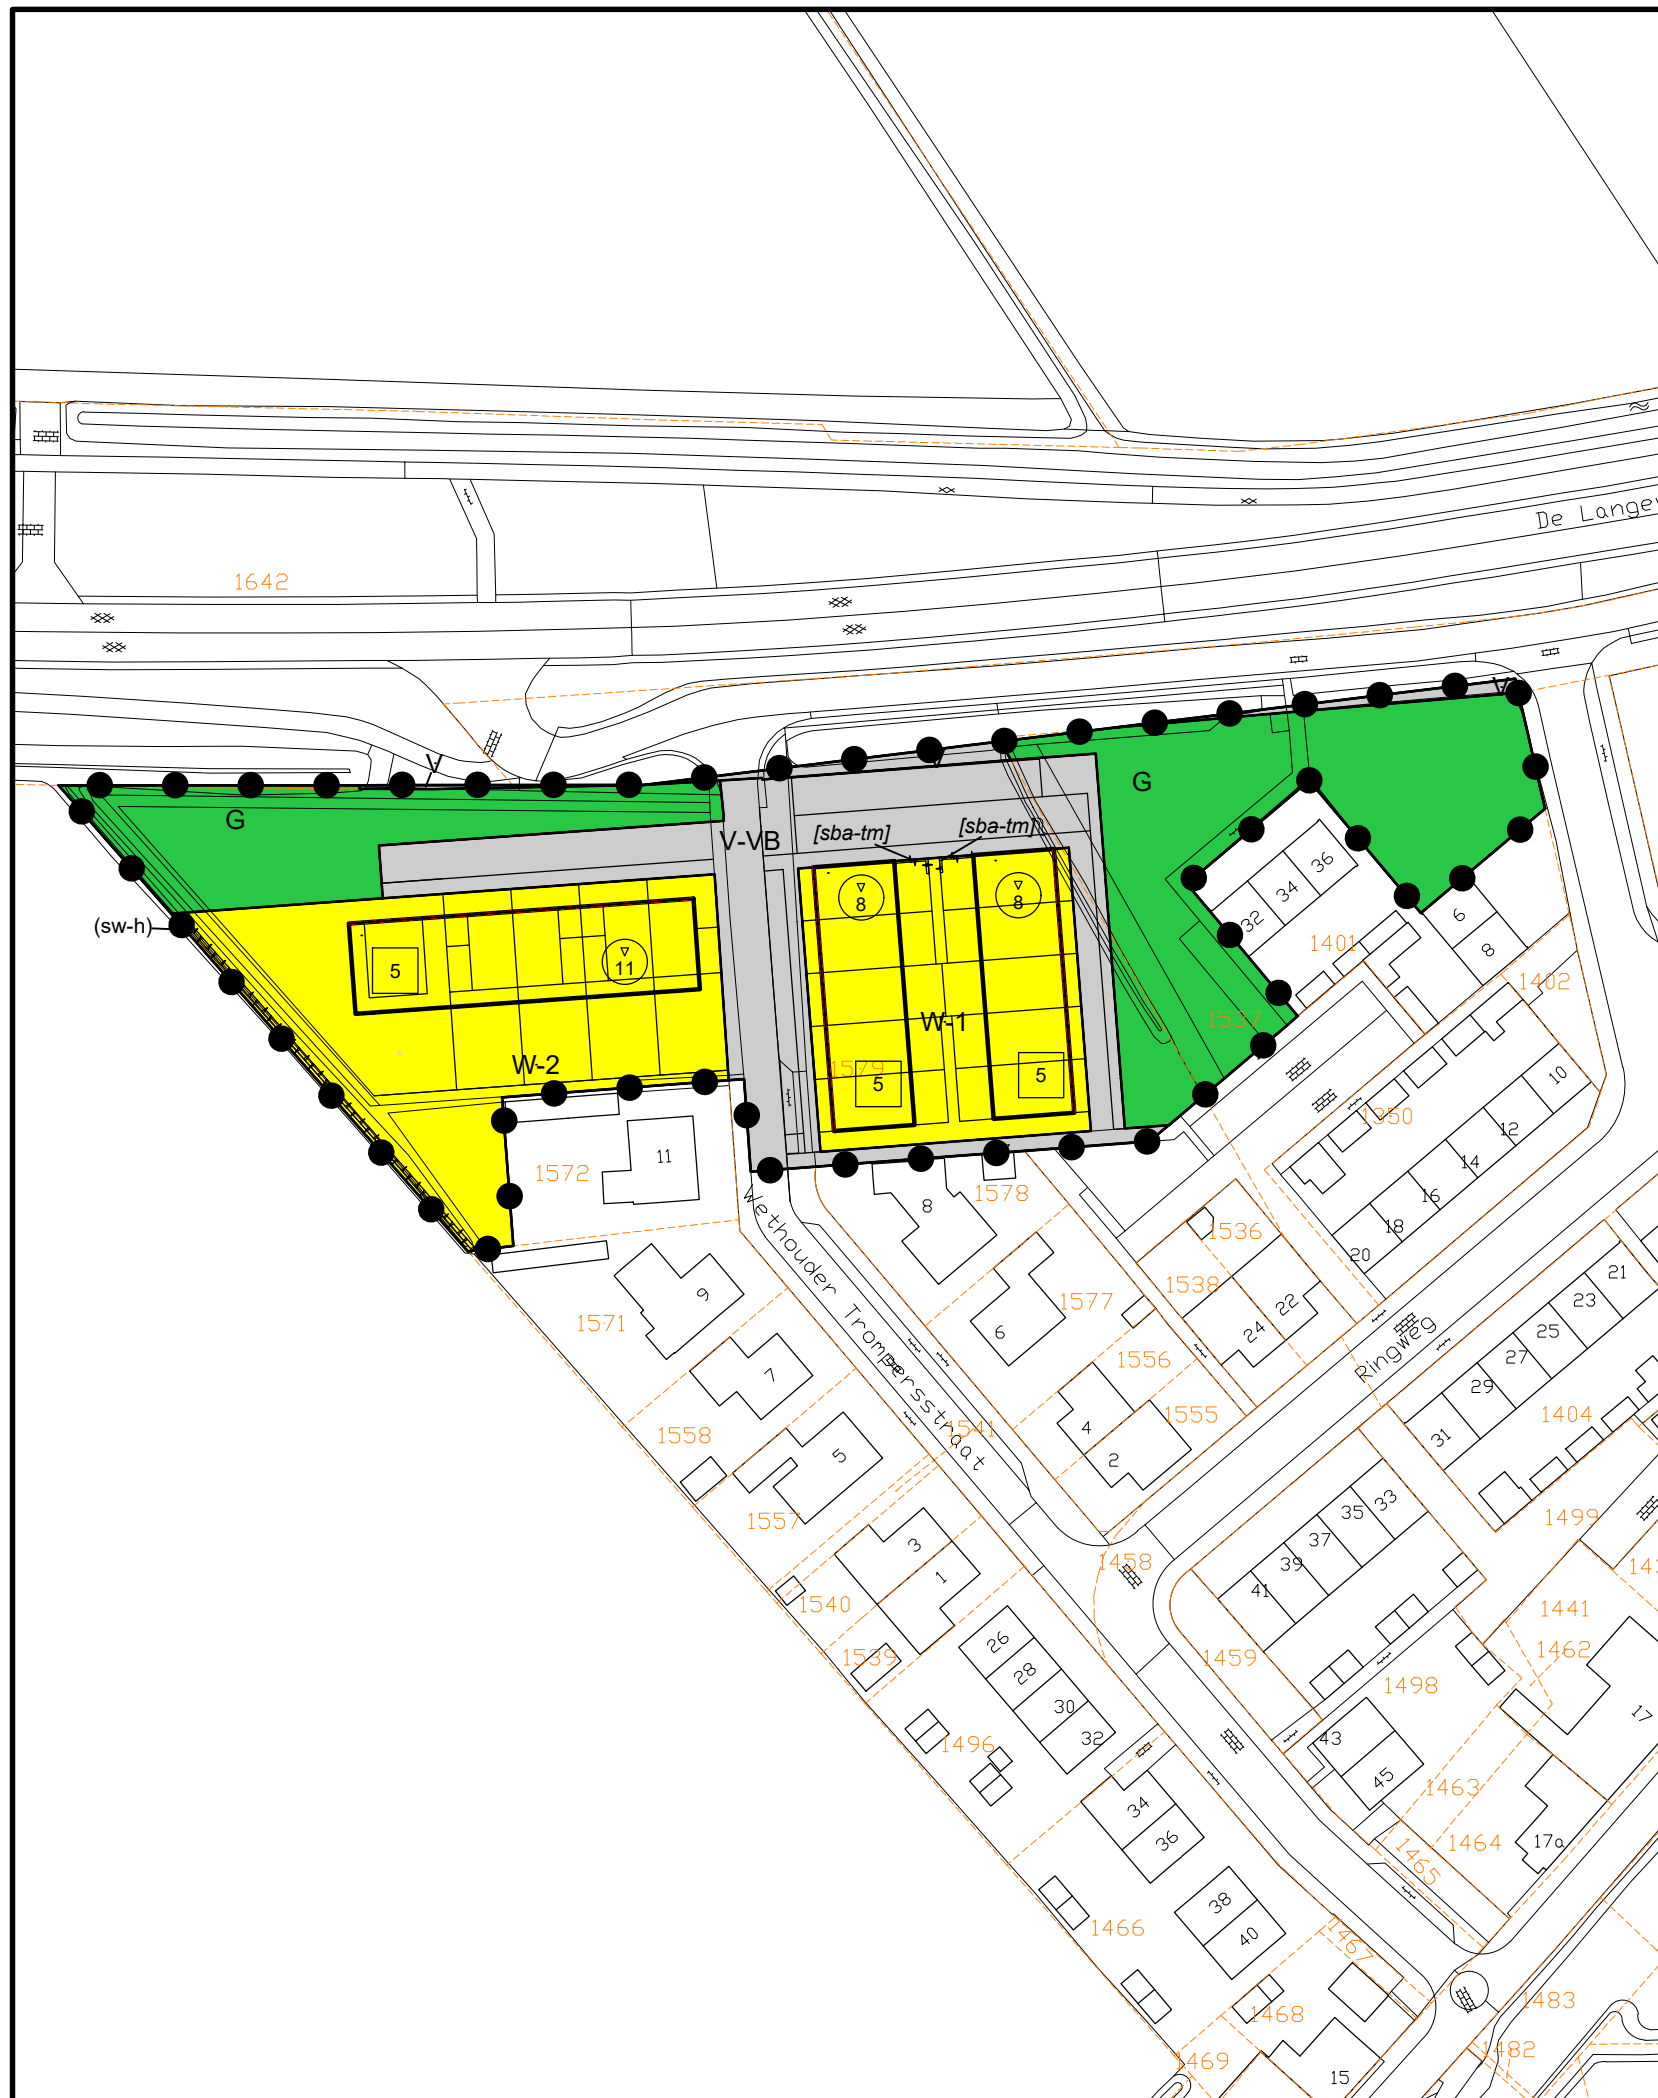

Plangebied



Enkelbestemmingen

- G Groen
- V Verkeer
- V-VB Verkeer - Verblijfsgebied
- W-1 Wonen - 1
- W-2 Wonen - 2

Functieaanduidingen

- (sw-h) specifieke vorm van wonen - haag

Bouwvlakken



Bouwaanduidingen

- [sba-tm] specifieke bouwaanduiding - tuinmuur


Maatvoeringen

- 5 maximum aantal wooneenheden
- 8 maximum bouwhoogte (m)

Figuren

- gevellijn

VERKLARINGEN

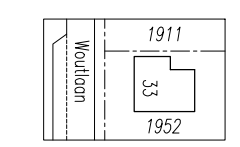

bestaande bebouwing, kadastrale- en topografische gegevens
BGT/BRK 3 mei 2021

Voorontwerp

OVERLEG
TERINZAGELEGGING ONTWERP
VASTGESTELD
GEWIJZIGD


DATUM PLOT 19-7-2021
USER GJacobson

Gemeente Moerdijk

Bestemmingsplan

Wethouder Trompersstraat te Langeweg

IDN	NL.IMRO.1709.WethTrompersstrLW-BP30	
WERKNR.	621.116.70	FORMAAT A3
SCHAAL	1:1000	PROJECTMAP J:\621\116\70\3 Projectresultaat\verbeelding\dwg
DATUM	10 maart 2022	BESTAND RO-BP-62111670-VB-VO1.dwg
GETEKEND	gj	BLAD

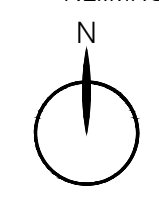

KuiperCompagnons

Ruimtelijke Ordening, Stedenbouw, Architectuur, Landschap BV
City & Regional Planning, Urban Design, Architecture, Landscape

Postadres: Postbus 13042 3004 HA Rotterdam
Bezoekadres: Van Nelleweg 3042 3044 BC Rotterdam
Telefoon: 010 433 00 99

E-mail: kuiper@kuiper.nl
Internet: www.kuiper.nl

