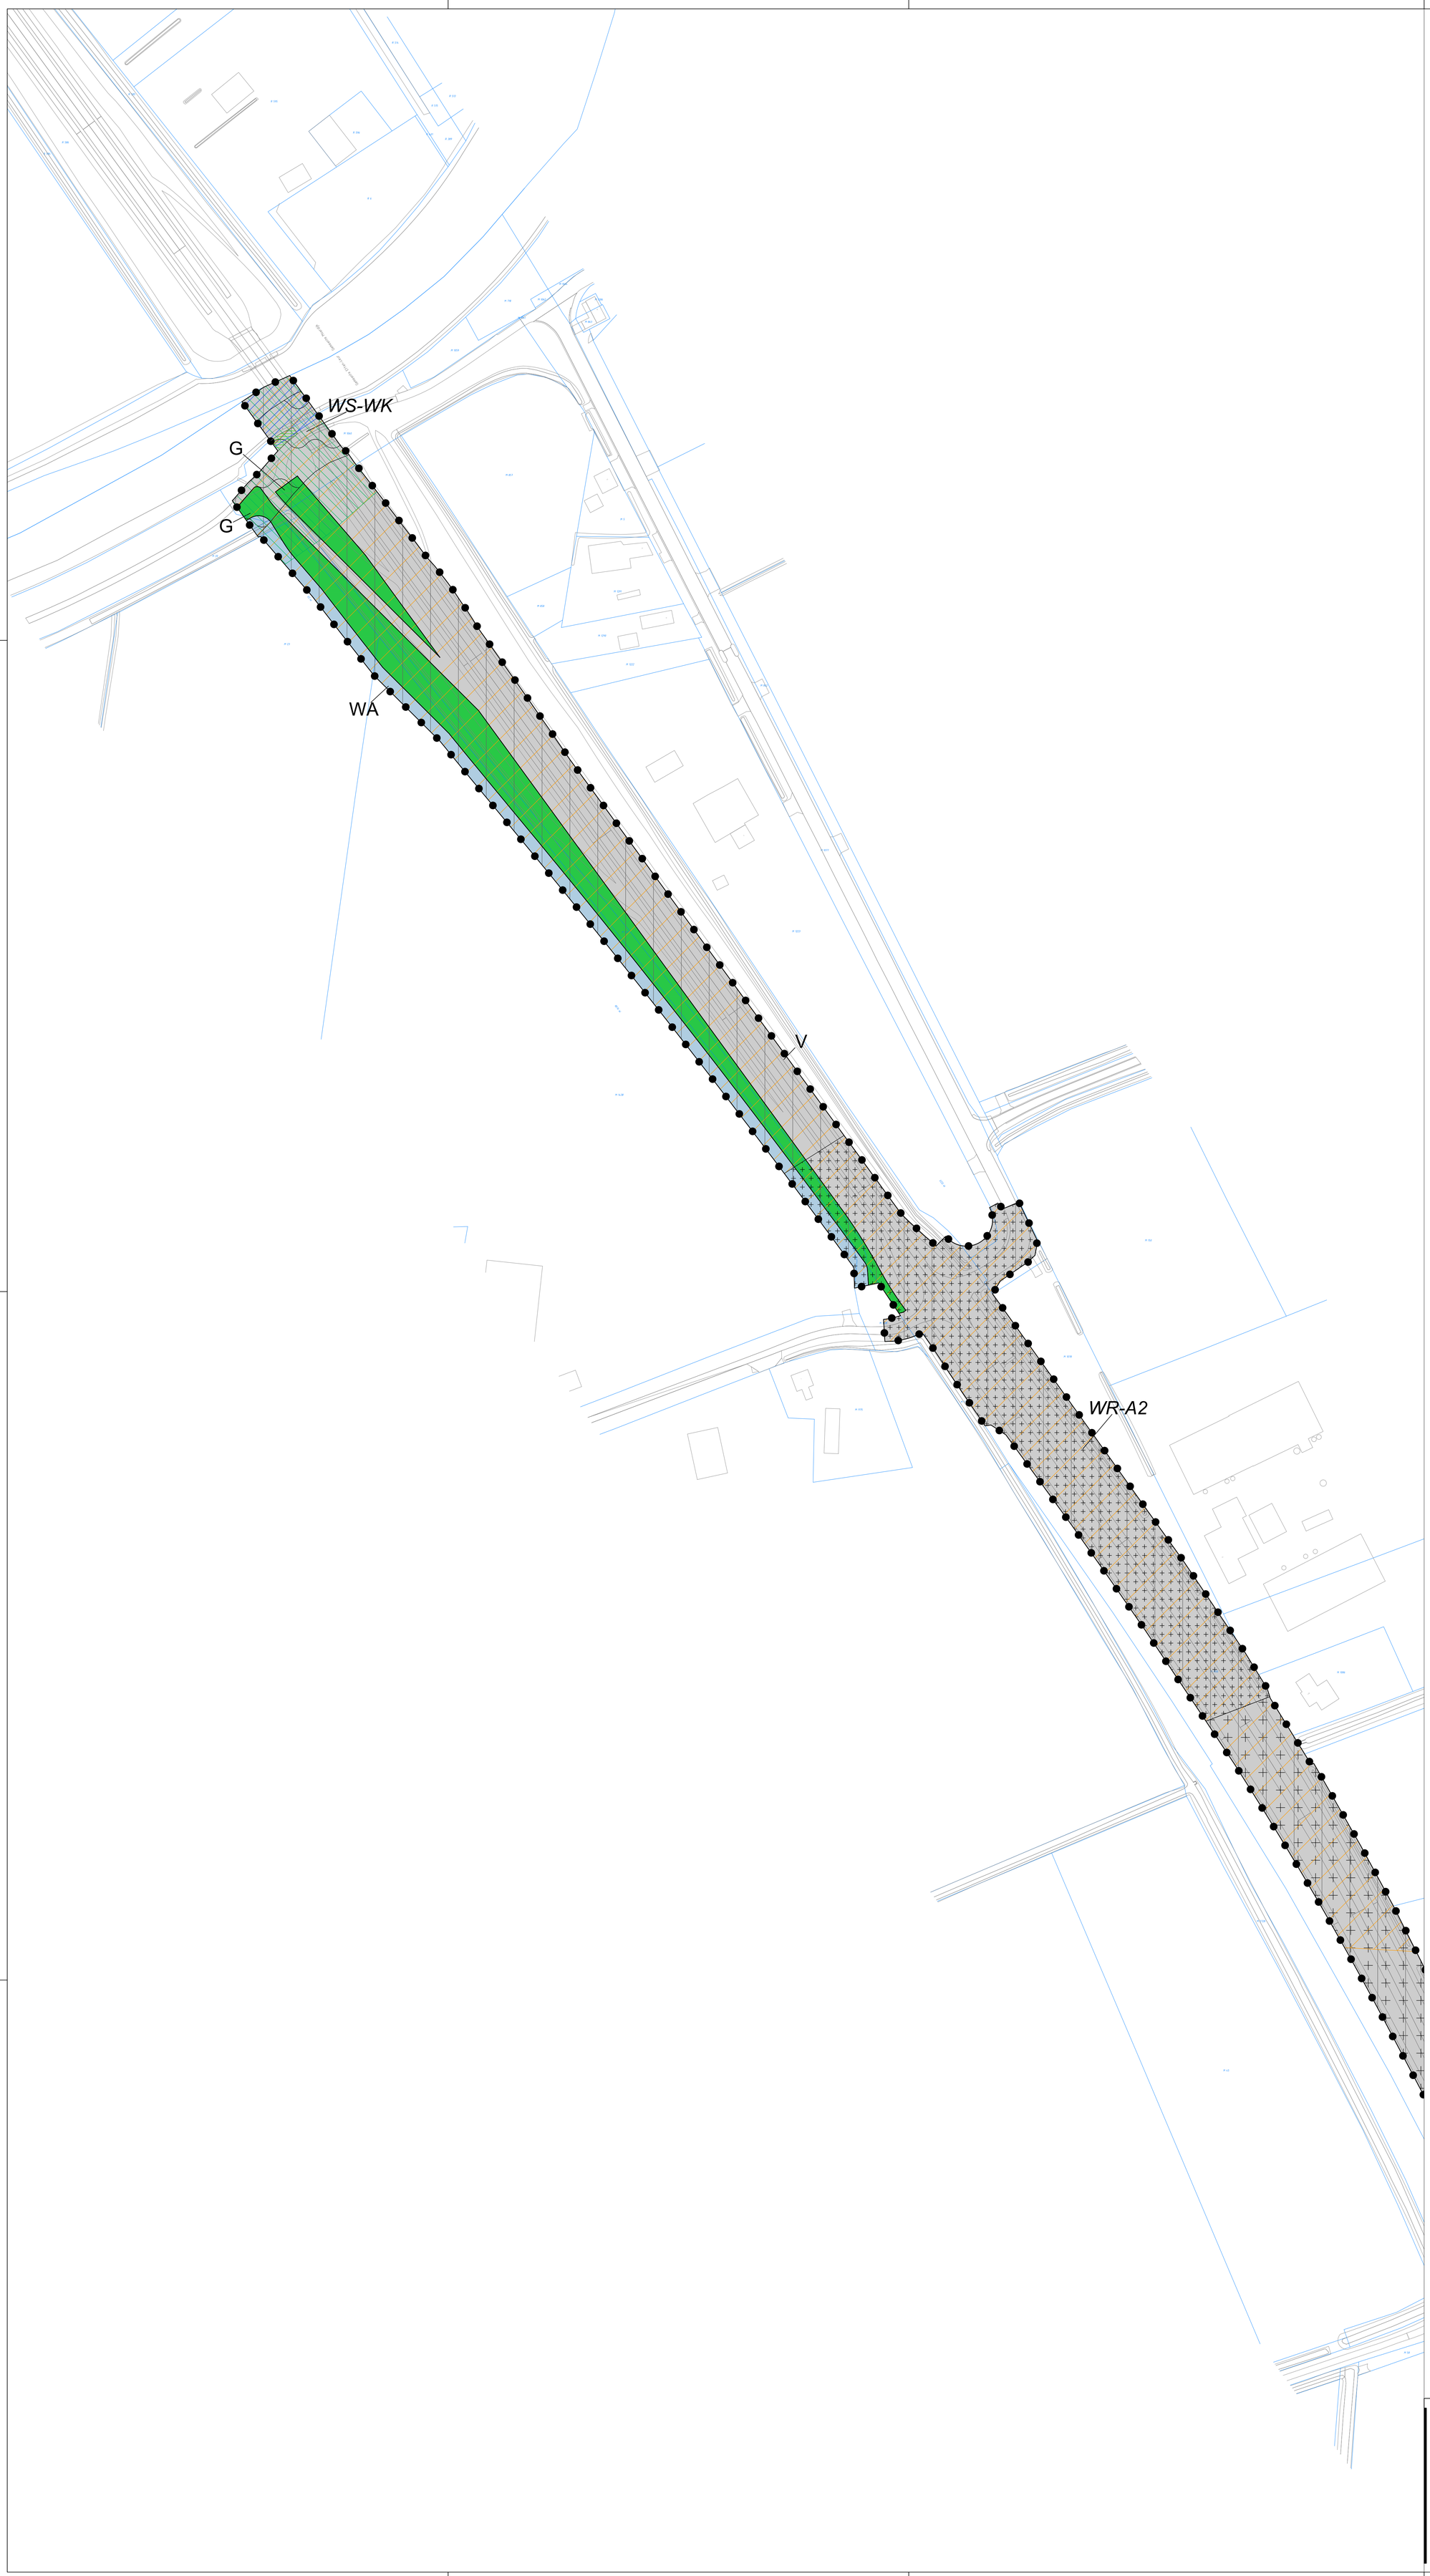


Plangebied
- Reconstructie N389

Enkelbestemmingen
- G Groen
- V Verkeer
- WA Water

Dubbelbestemmingen
- L-HV Leiding - Hoogspanningsverbinding
- WR-A1 Waarde - Archeologie 1
- WR-A2 Waarde - Archeologie 2
- WR-A4 Waarde - Archeologie 4
- WS-NNB Waterstaat - Attentiegebied NNB
- WS-WK Waterstaat - Waterkering

Gebiedsaanduidingen
- geluidzone - industrie
- overige zone - groenblauwe mantel
- overige zone - landschappelijk open gebied
- overige zone - leefgebied struweelvogels
- overige zone - zoekgebied behoud en herstel watersystemen
- overige zone - zoekgebied ecologische verbindingszone
- vrijwaringszone - molenbiotoop

Verklaringen
- BGT + BRK d.d. 26-06-2023

Opdrachtgever
Provincie Noord-Brabant

Project
Reconstructie N389

Imro-idn : NL.IMRO.0777.0186BPRECONSTRN389-3001

Status | Datum
Voorontwerp : 18-08-2023
Ontwerp : 20-11-2023
Ter vaststelling : ~/~/~
Vaststelling : ~/~/~

Schaal
1:1000

Tekenaar
W. Boera

Projectleider
M. Fransen

Bladindeling
1-4


Tekeningnummer
05-477837-BP-N389-VA-240426

Formaat
A0

www.anteagroup.nl

anteagroup

\\Oranjewoud.Intra\JOO\BProjecten\004750001\0047783?\RO-advies\Bestemmingsplan\Kaart + ondergrond\05-477837-BP-N389-VA-240426.dwg

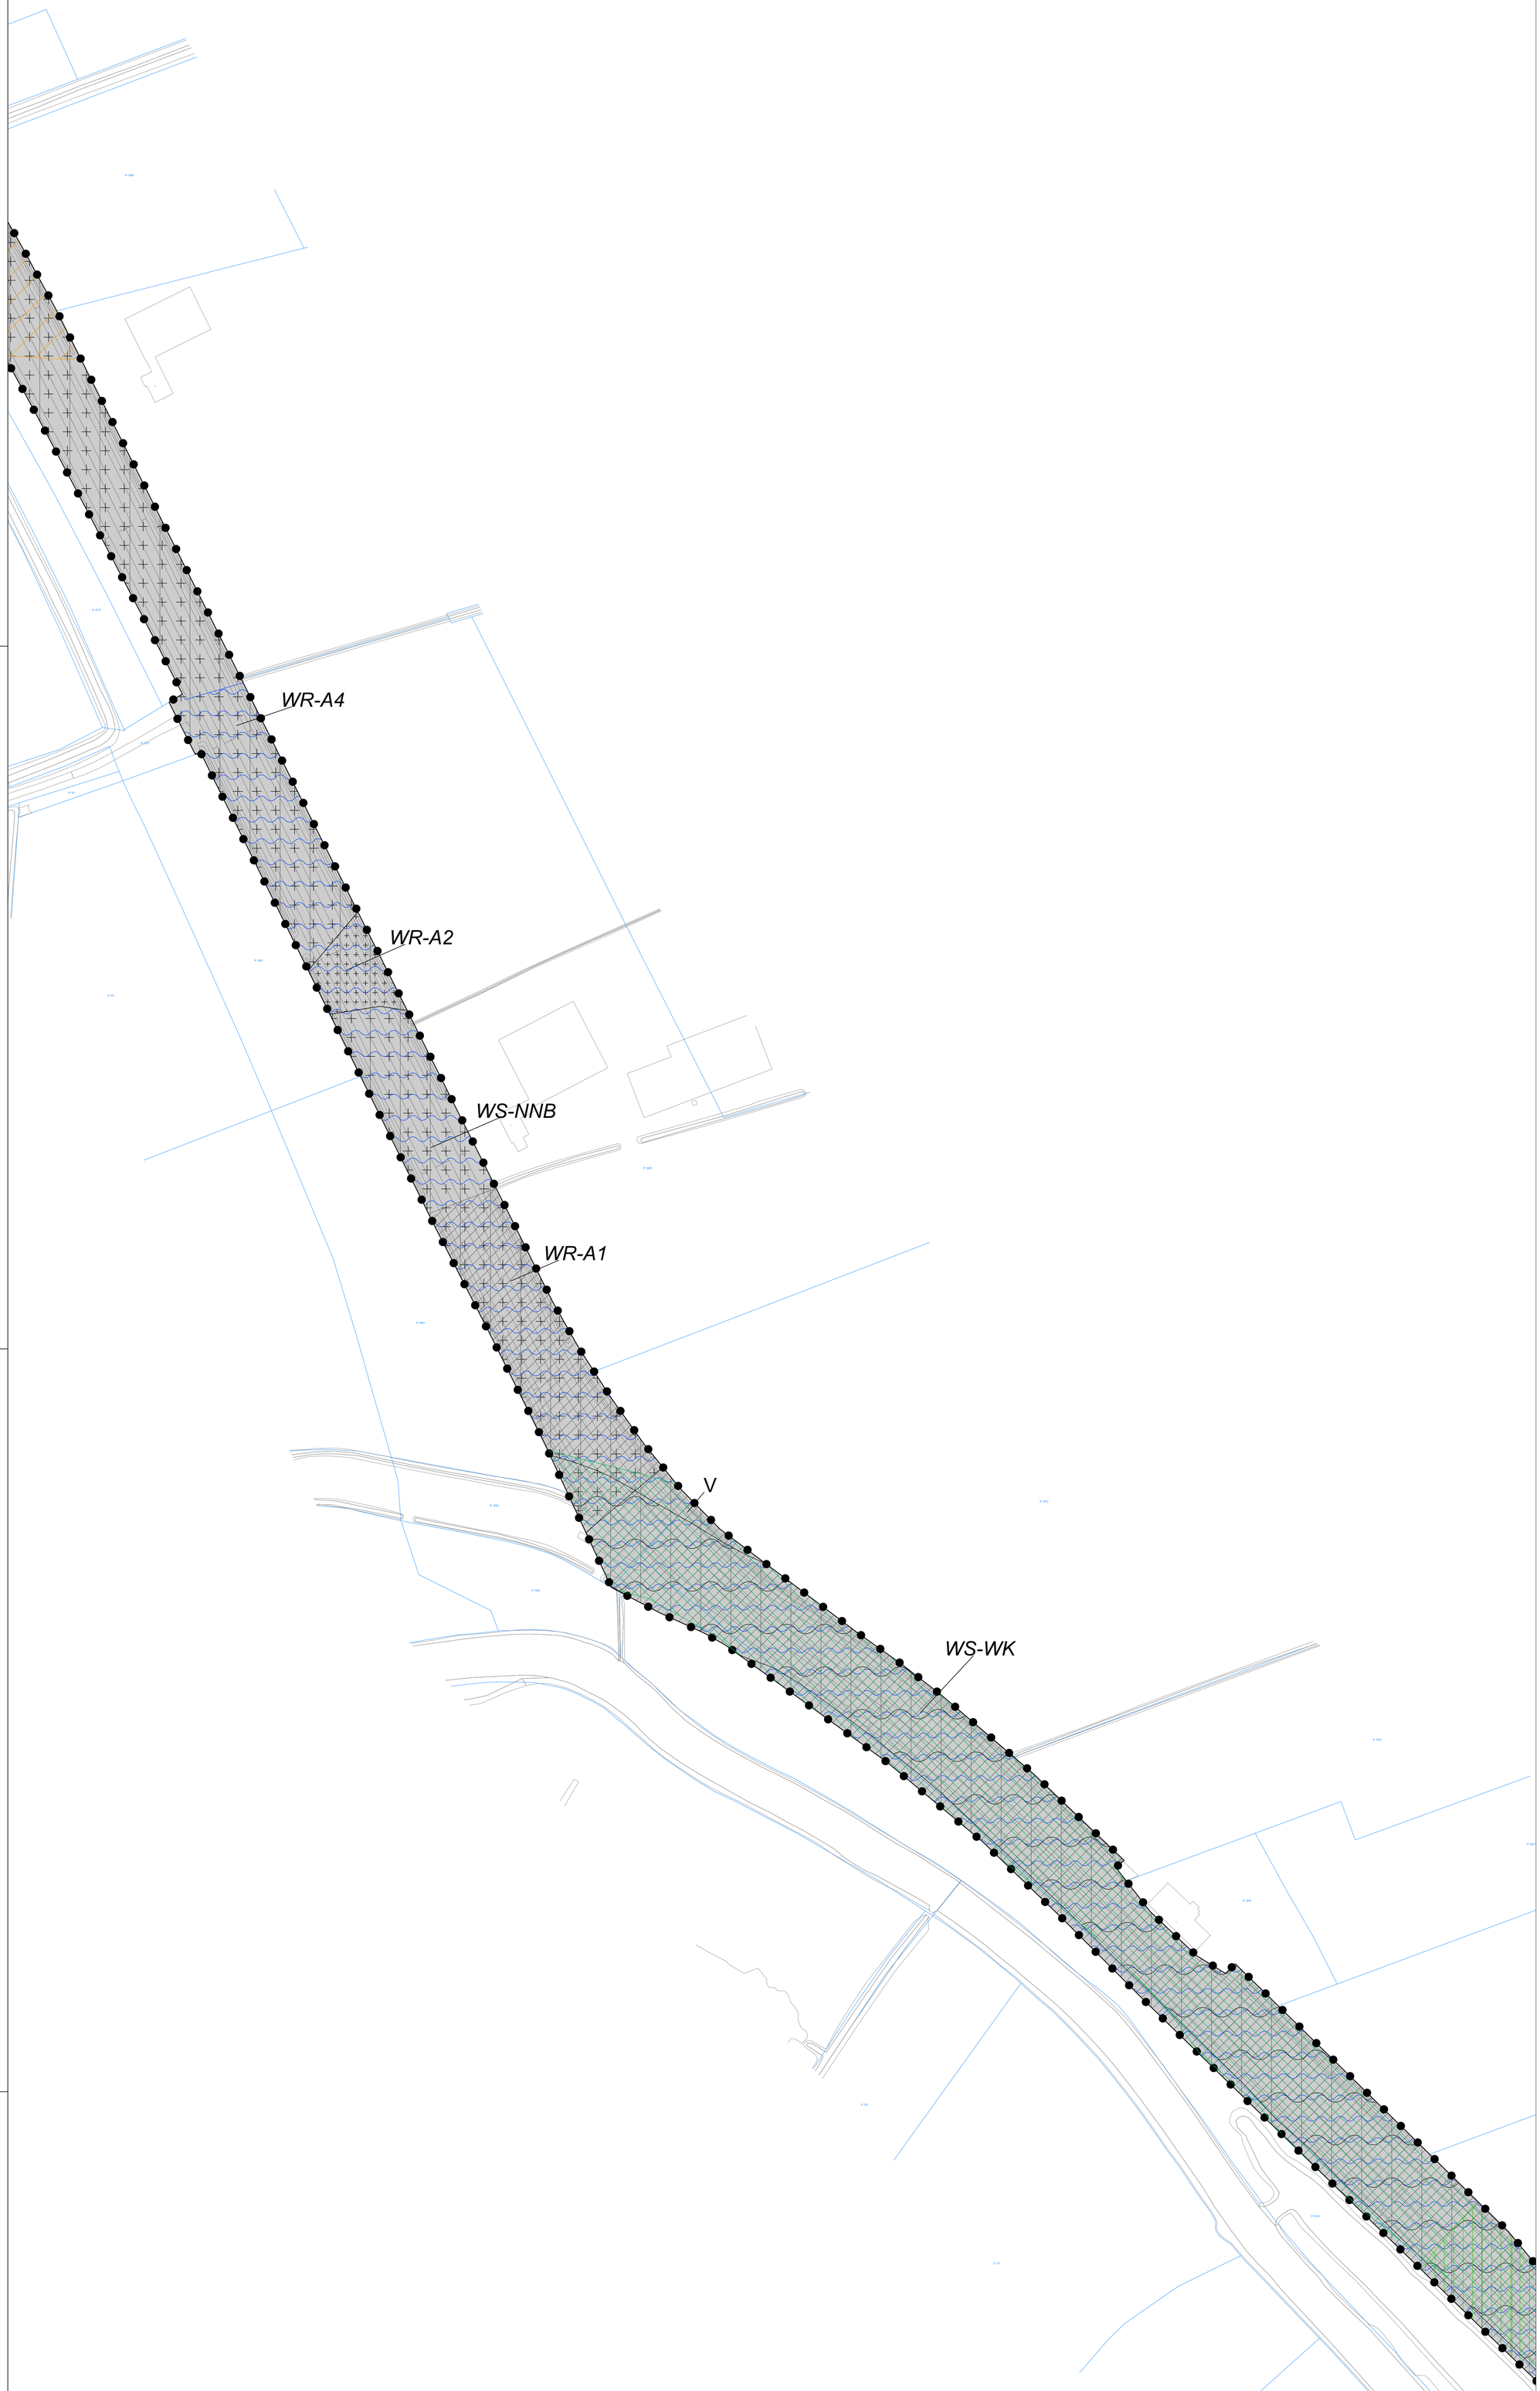


Plangebied
- Reconstructie N389

Enkelbestemmingen
- G Groen
- V Verkeer
- WA Water

Dubbelbestemmingen
- L-HV Leiding - Hoogspanningsverbinding
- WR-A1 Waarde - Archeologie 1
- WR-A2 Waarde - Archeologie 2
- WR-A4 Waarde - Archeologie 4
- WS-NNB Waterstaat - Attentiegebied NNB
- WS-WK Waterstaat - Waterkering

Gebiedsaanduidingen
- geluidzone - industrie
- overige zone - groenblauwe mantel
- overige zone - landschappelijk open gebied
- overige zone - leefgebied struweelvogels
- overige zone - zoekgebied behoud en herstel watersystemen
- overige zone - zoekgebied ecologische verbindingszone
- vrijwaringszone - molenbiotoop

Verklaringen
- BGT + BRK d.d. 26-06-2023

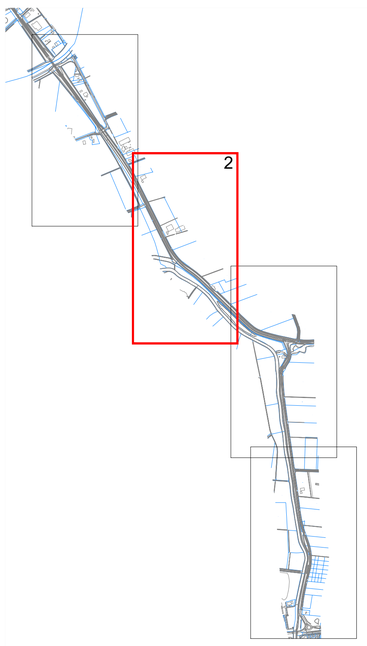

Opdrachtgever
Provincie Noord-Brabant

Project
Reconstructie N389

Imro-idn : NL.IMRO.0777.01868PRECONSTRN389-3001

Status | Datum
Voorontwerp : 18-08-2023
Ontwerp : 20-11-2023
Ter vaststelling : -\-\-\-\-
Vaststelling : -\-\-\-\-

Schaal
1:1000

Tekenaar
W. Boera

Projectleider
M. Fransen

Blad in bladen
2-4


Tekeningnummer
05-477837-BP-N389-VA-240426

Formaat
A0

www.anteagroup.nl

anteagroup

\\Oranjewoud.lmtra\JOO\IAProjecten\004750005\004778371RO-advies\Bestemmingsplan\Kaart + ondergrond\05-477837-BP-N389-VA-240426.dwg

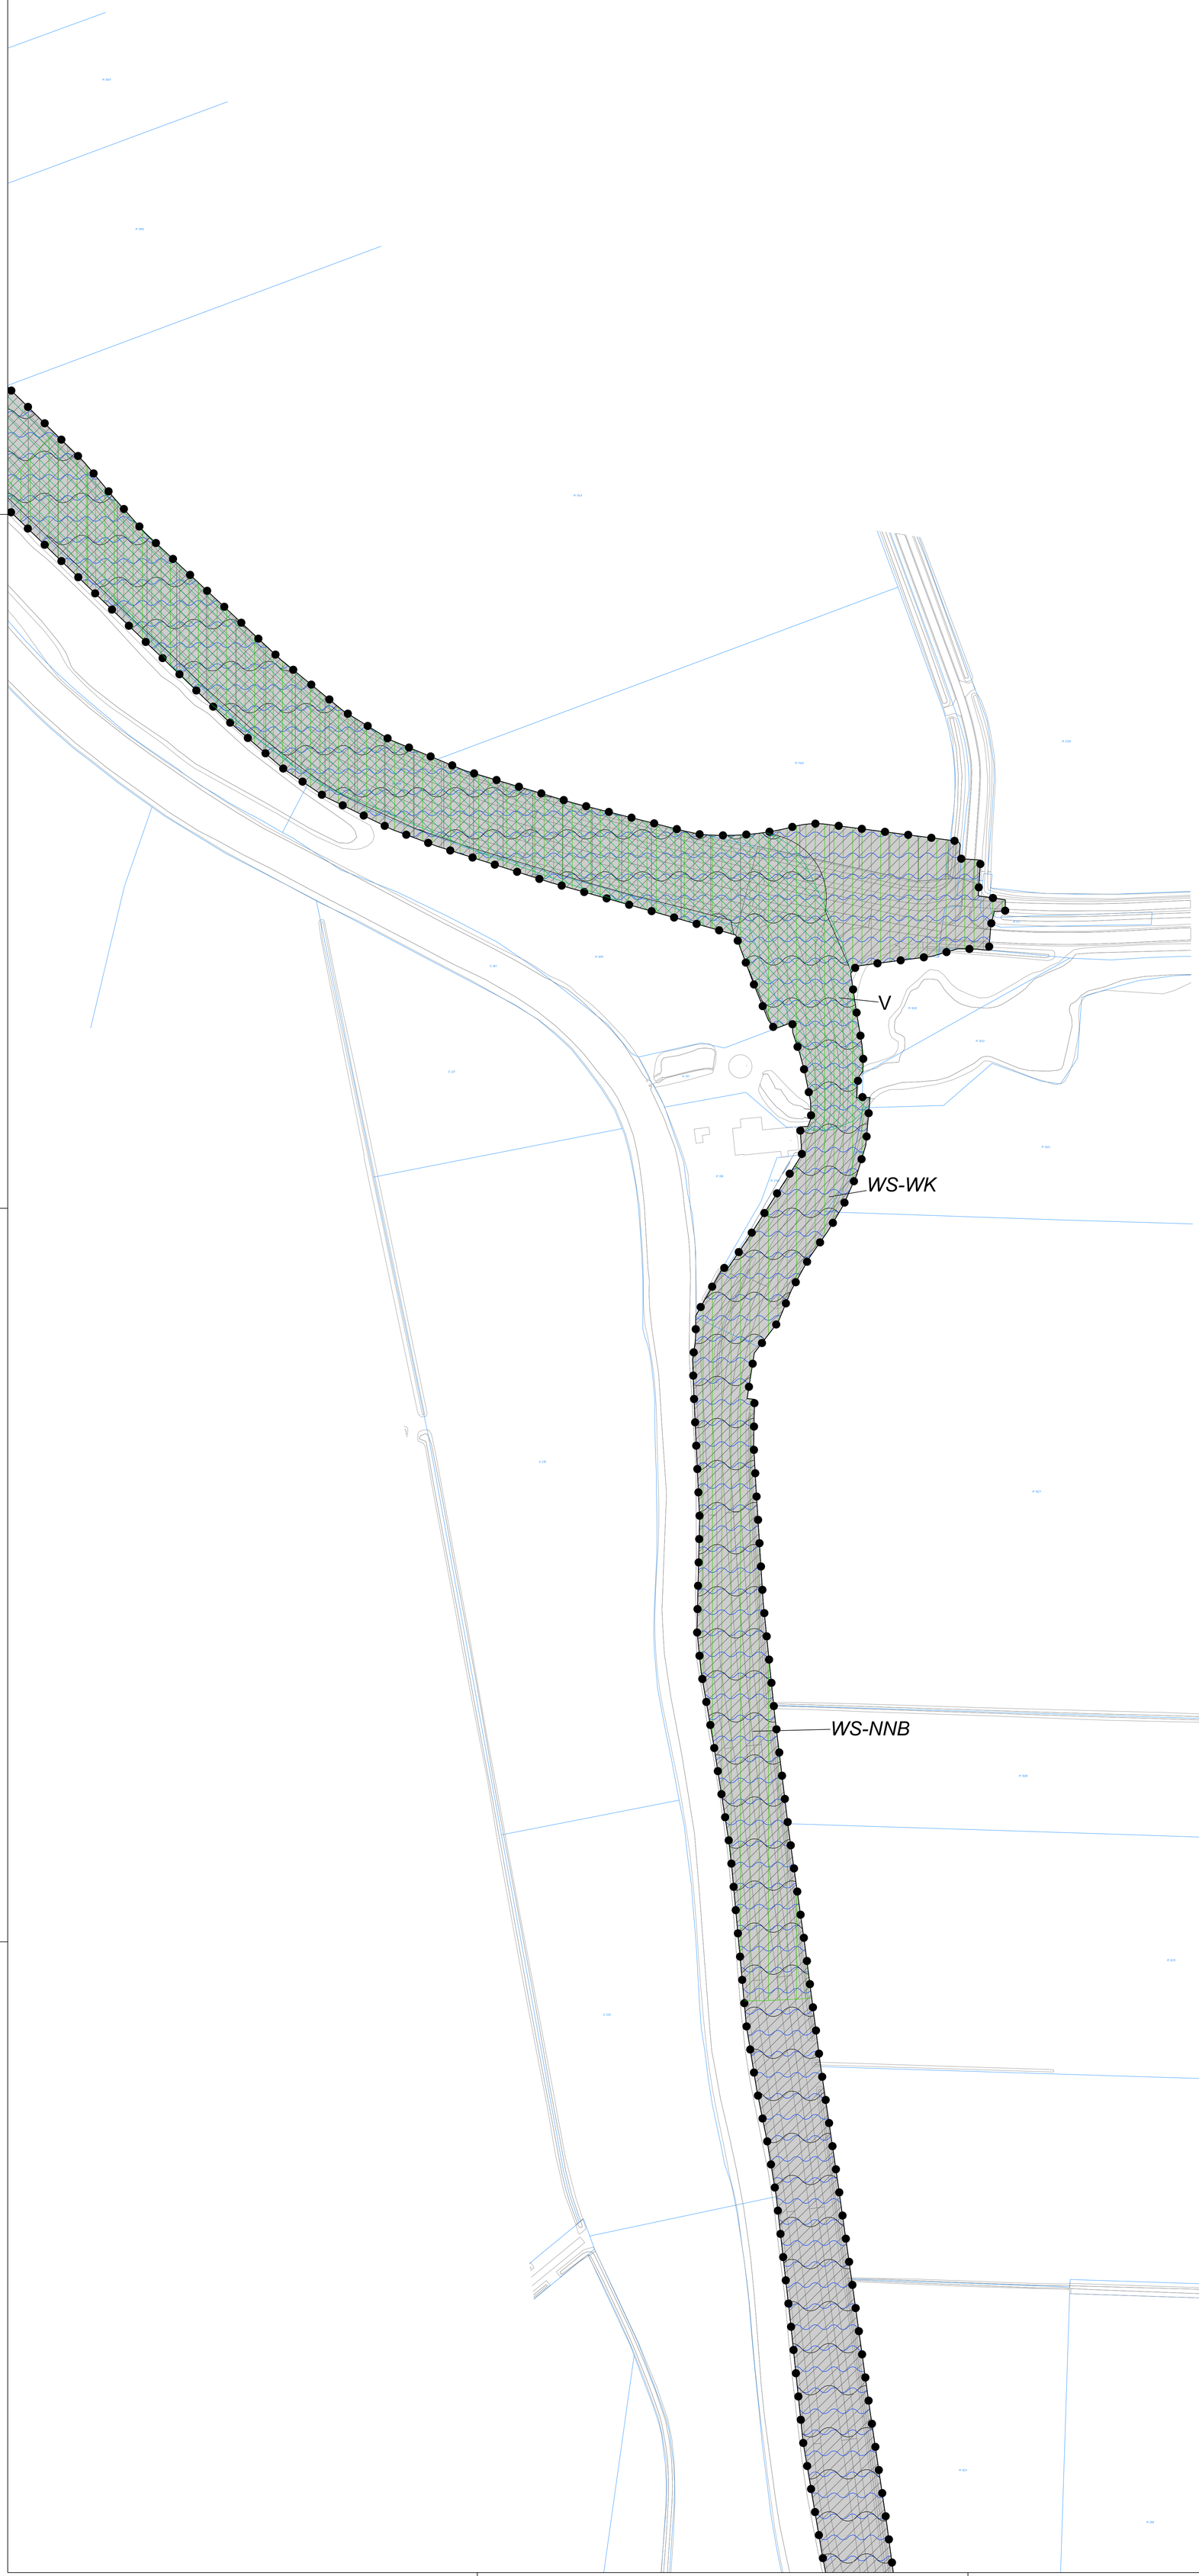

Plangebied

Reconstructie N389

Enkelbestemmingen

G Groen

V Verkeer

WA Water

Dubbelbestemmingen

L-HV Leiding - Hoogspanningsverbinding

WR-A1 Waarde - Archeologie 1

WR-A2 Waarde - Archeologie 2

WR-A4 Waarde - Archeologie 4

WS-NNB Waterstaat - Attentiegebied NNB

WS-WK Waterstaat - Waterkering

Gebiedsaanduidingen

geluidzone - industrie

overige zone - groenblauwe mantel

overige zone - landschappelijk open gebied

overige zone - leefgebied struweelvogels


overige zone - zoekgebied behoud en herstel watersystemen

overige zone - zoekgebied ecologische verbindingszone

vrijwaringszone - molenbiotoop

Verklaringen

BGT + BRK d.d. 26-06-2023

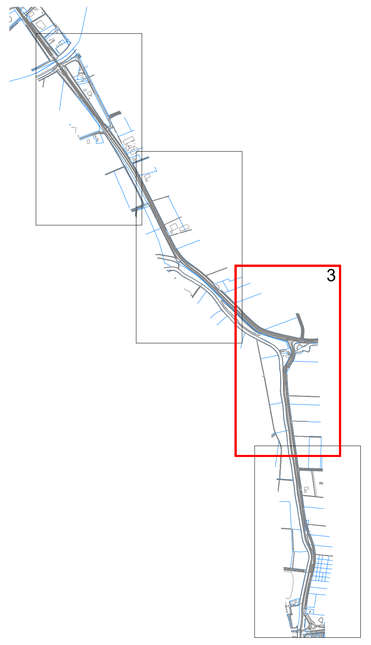

Opdrachtgever

Provincie Noord-Brabant

Project

Reconstructie N389

Imro-idn : NL.IMRO.0777.01868PRECONSTRN389-3001

Status	Datum
Vooronterp	: 18-08-2023
Ontwerp	: 20-11-2023
Ter vaststelling	: --/--/----
Vaststelling	: --/--/----

Schaal

1:1000

Tekenaar

W. Boera

Projectleider

M. Fransen

Blad in bladen

3-4

Tekeningnummer

05-477837-BP-N389-VA-240426


Formaat

A0

www.anteagroup.nl

anteagroup

\\Oranjewoud.Intra\JOO\Projecten\004750005\047837\RO-advies\bestemmingsplan\Kaart + ondergrond\05-477837-BP-N389-VA-240426.dwg

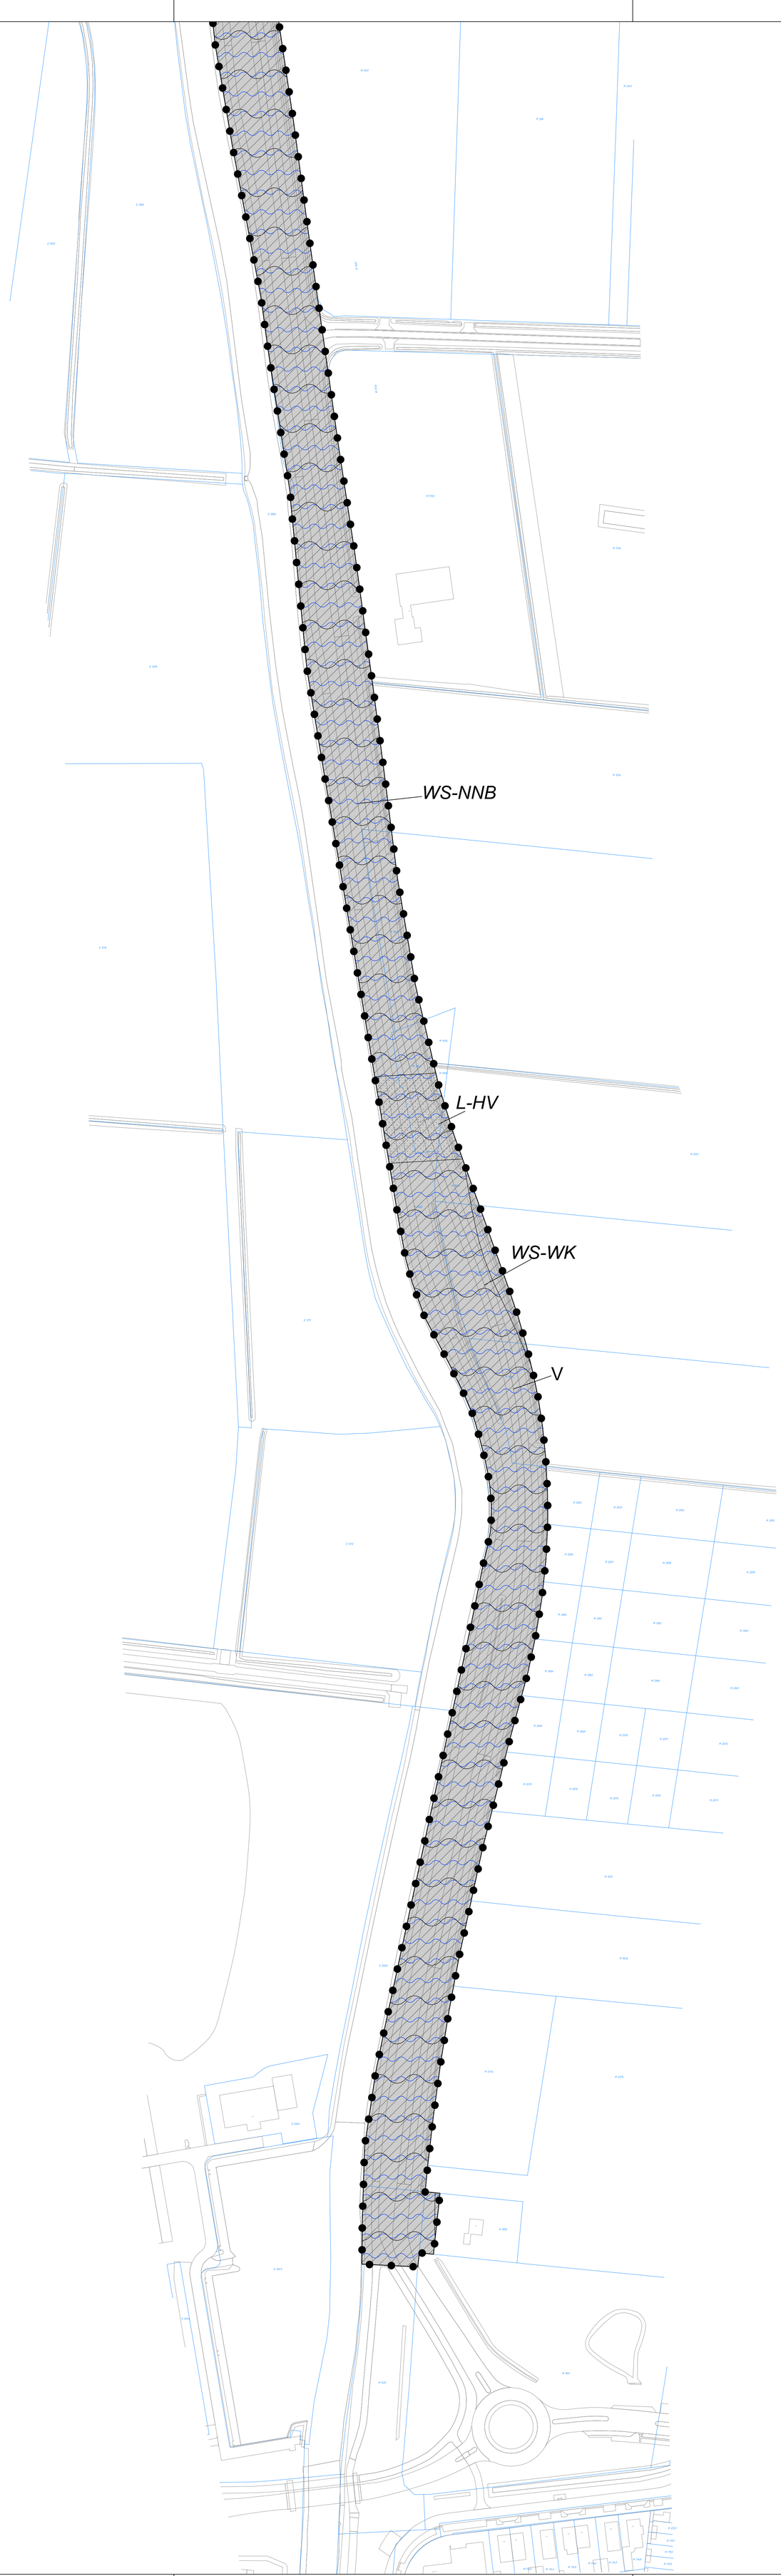

Plangebied

Reconstructie N389

Enkelbestemmingen

G Groen

V Verkeer

WA Water

Dubbelbestemmingen

L-HV Leiding - Hoogspanningsverbinding

WR-A1 Waarde - Archeologie 1

WR-A2 Waarde - Archeologie 2

WR-A4 Waarde - Archeologie 4

WS-NNB Waterstaat - Attentiegebied NNB

WS-WK Waterstaat - Waterkering

Gebiedsaanduidingen

geluidzone - industrie

overige zone - groenblauwe mantel

overige zone - landschappelijk open gebied

overige zone - leefgebied struweelvogels


overige zone - zoekgebied behoud en herstel watersystemen

overige zone - zoekgebied ecologische verbindingszone

vrijwaringszone - molenbiotoop

Verklaringen

BGT + BRK d.d. 26-06-2023

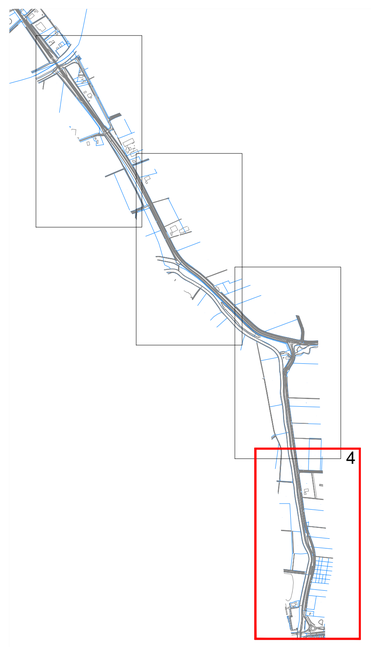

Opdrachtgever

Provincie Noord-Brabant

Project

Reconstructie N389

Imro-idn : NL.IMRO.0777.0186BPRECONSTRN389-3001

Status | Datum

Voorontwerp : 18-08-2023

Ontwerp : 20-11-2023

Ter vaststelling : --/--/----

Vaststelling : --/--/----

Schaal

1:1000

Tekenaar

W. Boera

Projectleider

M. Fransen

Blad in bladen

4-4

Tekeningnummer

05-477837-BP-N389-VA-240426

Formaat

A0

www.anteagroup.nl

anteagroup

\\Oranjewoud.Intra\JOO\RAProjecten\004750001\004777837\RO-advies\Bestemmingsplan\Kaart + ondergrond\05-477837-BP-N389-VA-240426.dwg