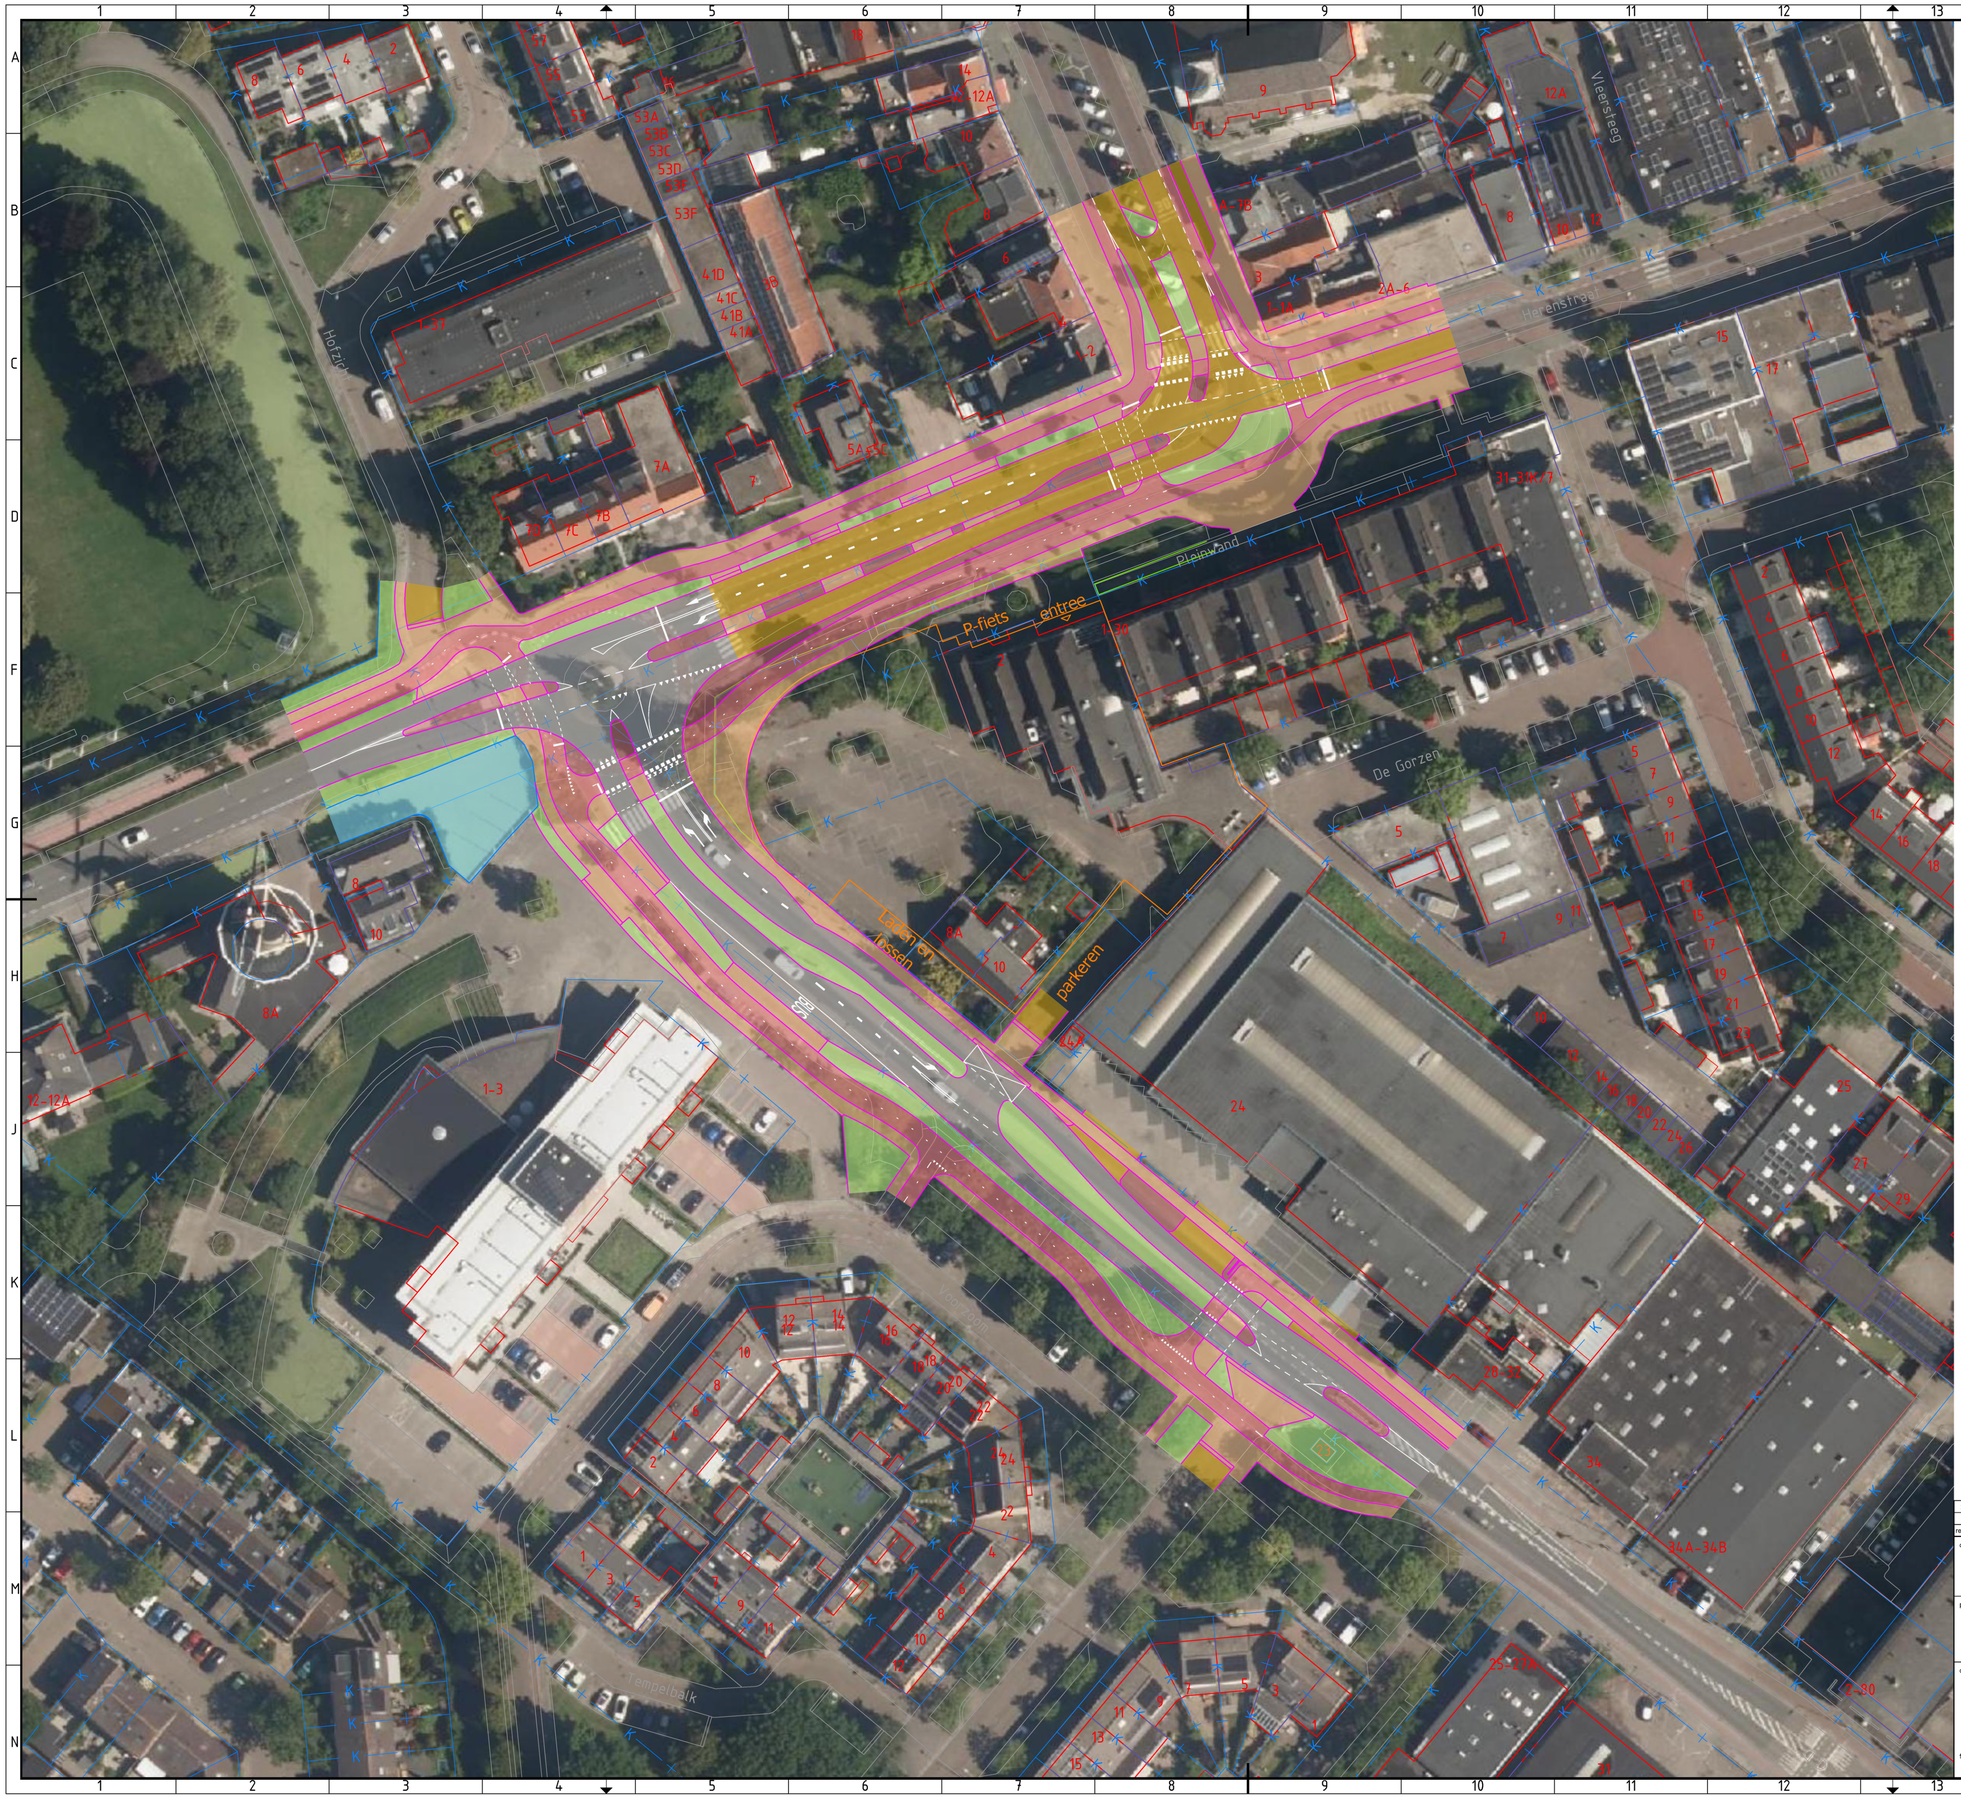


2.0	Uitrit P-garage ingezet	JS	JC	JC	08-10-2025
1.0	Eerste uitgave	JS	JC	JC	29-09-2025
revisie	omschrijving	getekend	gecontr.	akkoord	datum

opdrachtgever
Gemeente Westland

project
Reconstructie Heulweg en Dorpskade

omschrijving
Situatie Heulweg en Dorpskade
Schetsontwerp Dorpskade optie 1

Haskoning
Enhancing Society Together
Haskoning Nederland B.V.

documentstatus
definitief

formaat	schaal	fase	bladnr.	van
A1	1:500	0	1	1

projectnummer / tekeningnummer
BK5096-RHD-ZZ-XX-02